


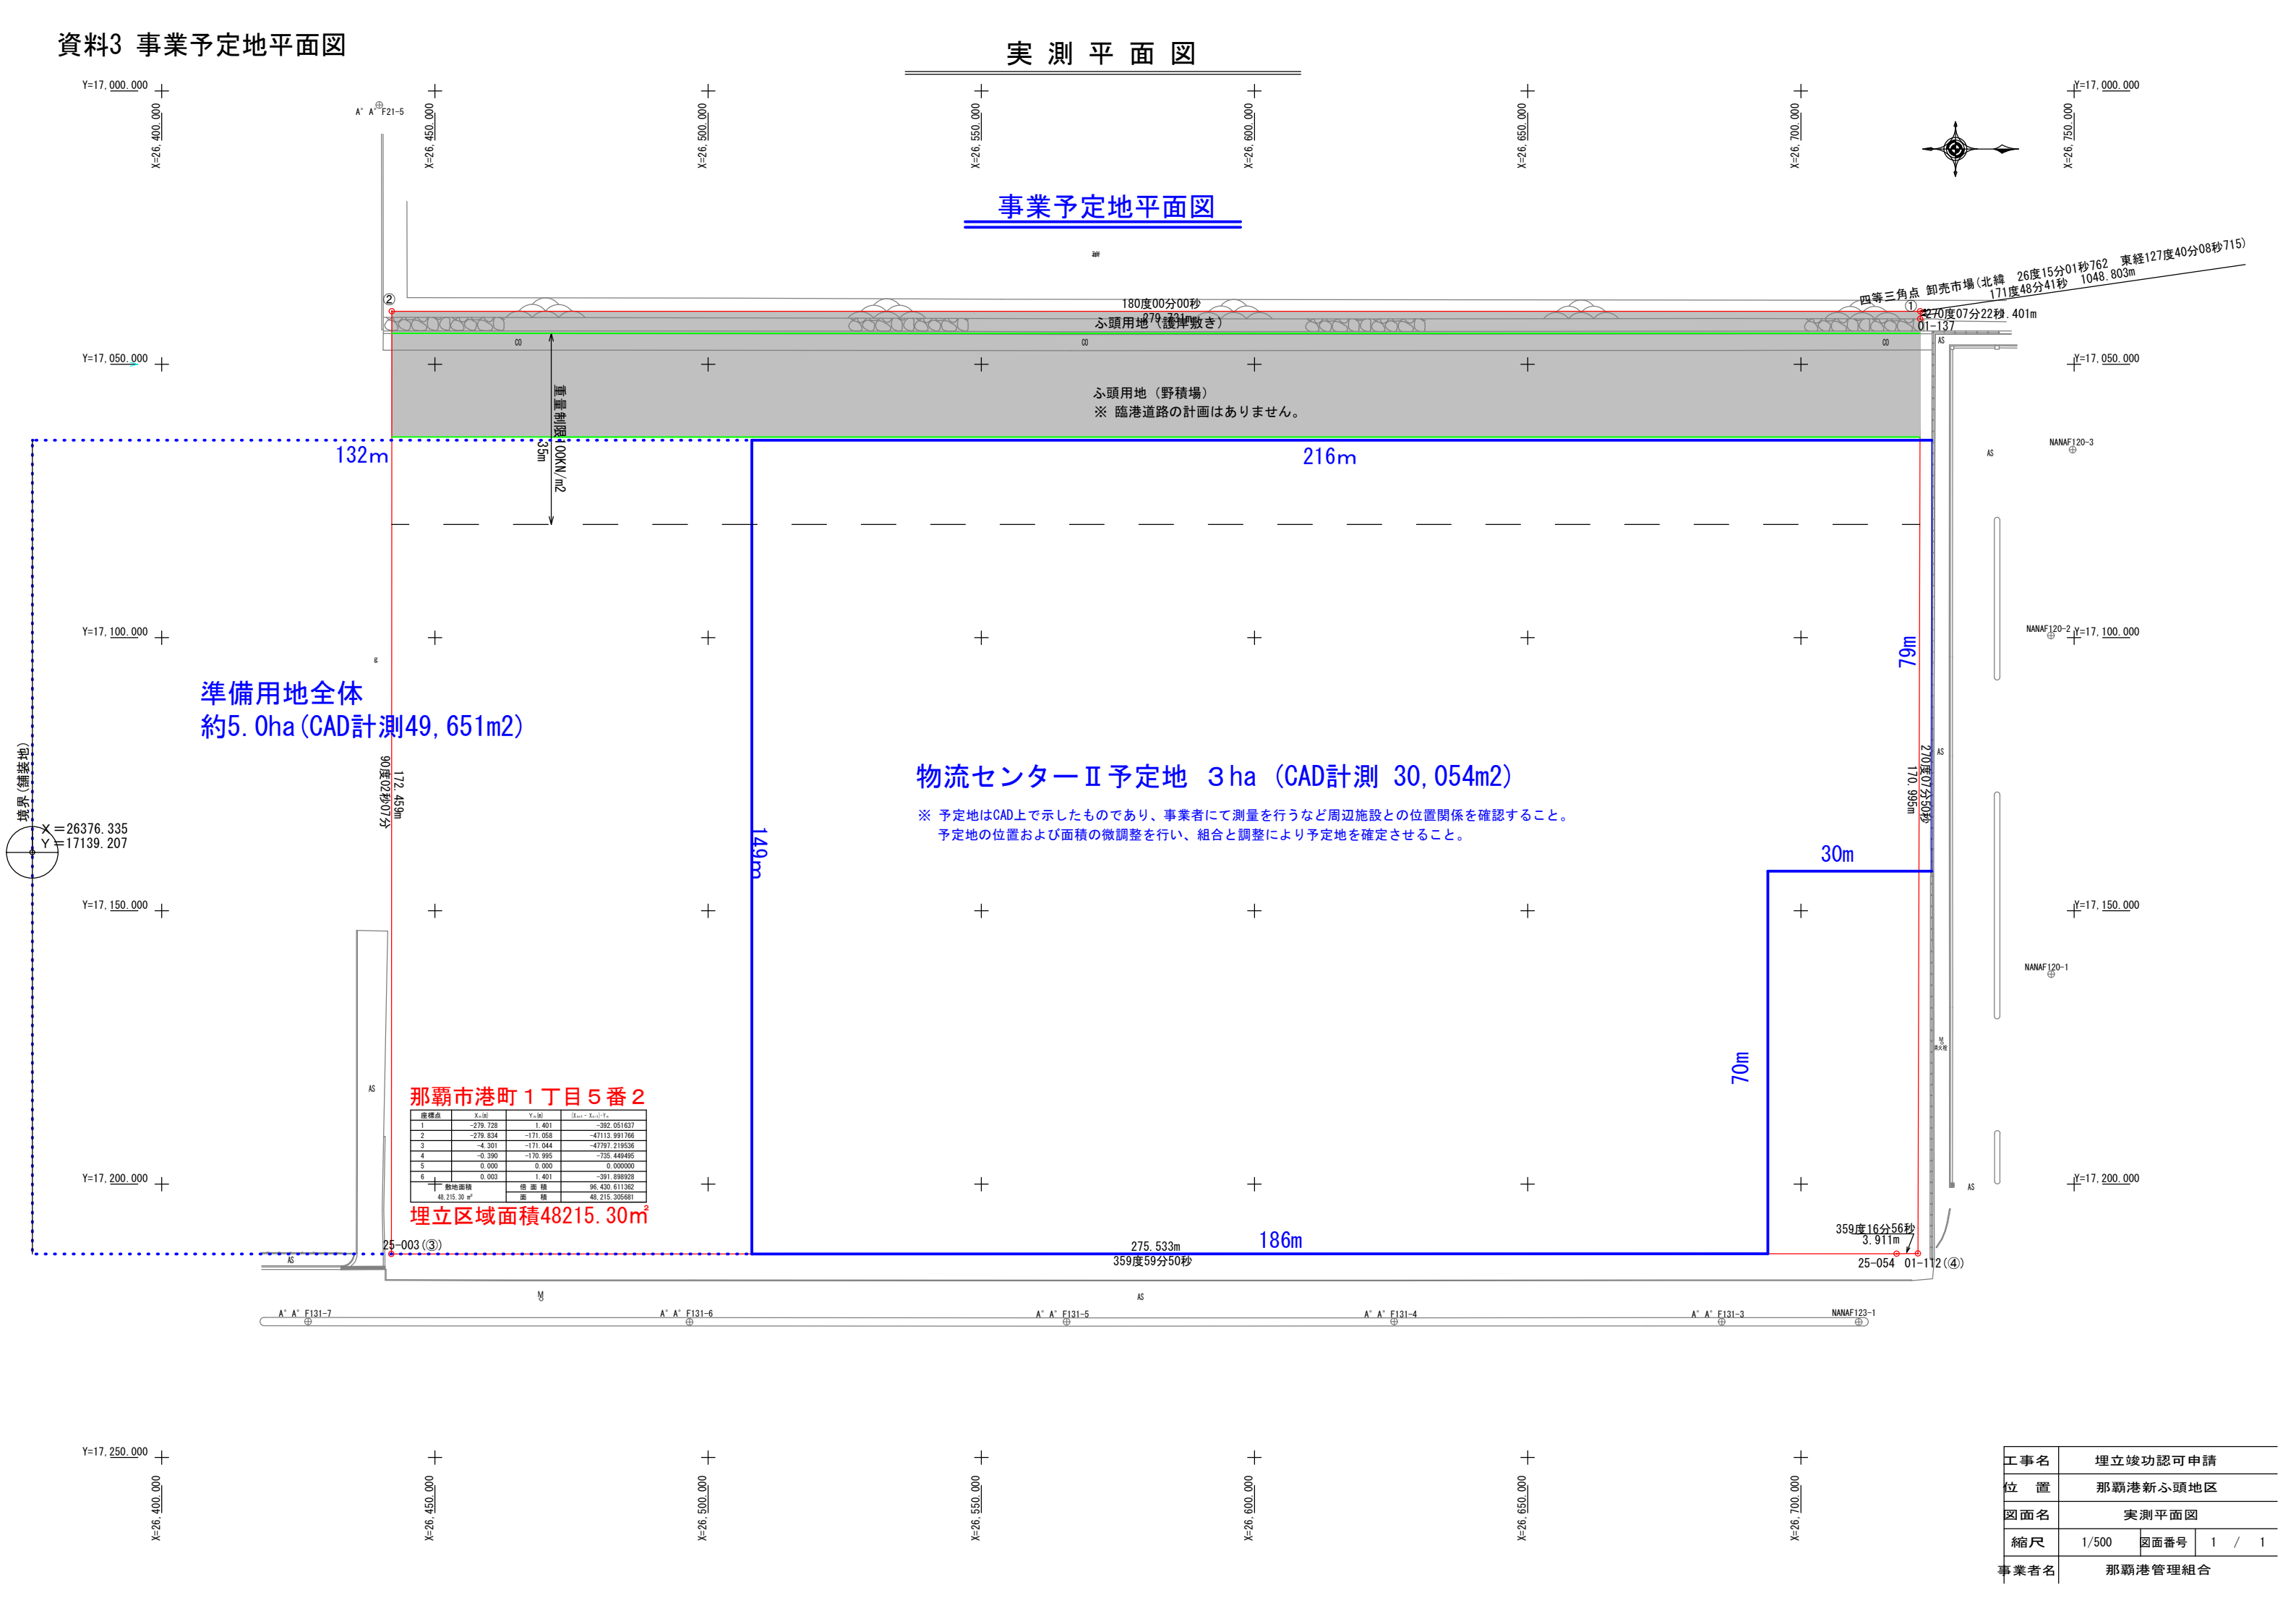

工事名	埋立竣功認可申請		
位置	那覇港新ふ頭地区		
図面名	実測平面図		
縮尺	1/500	図面番号	1 / 1
	事業者名 那覇港管理組合		