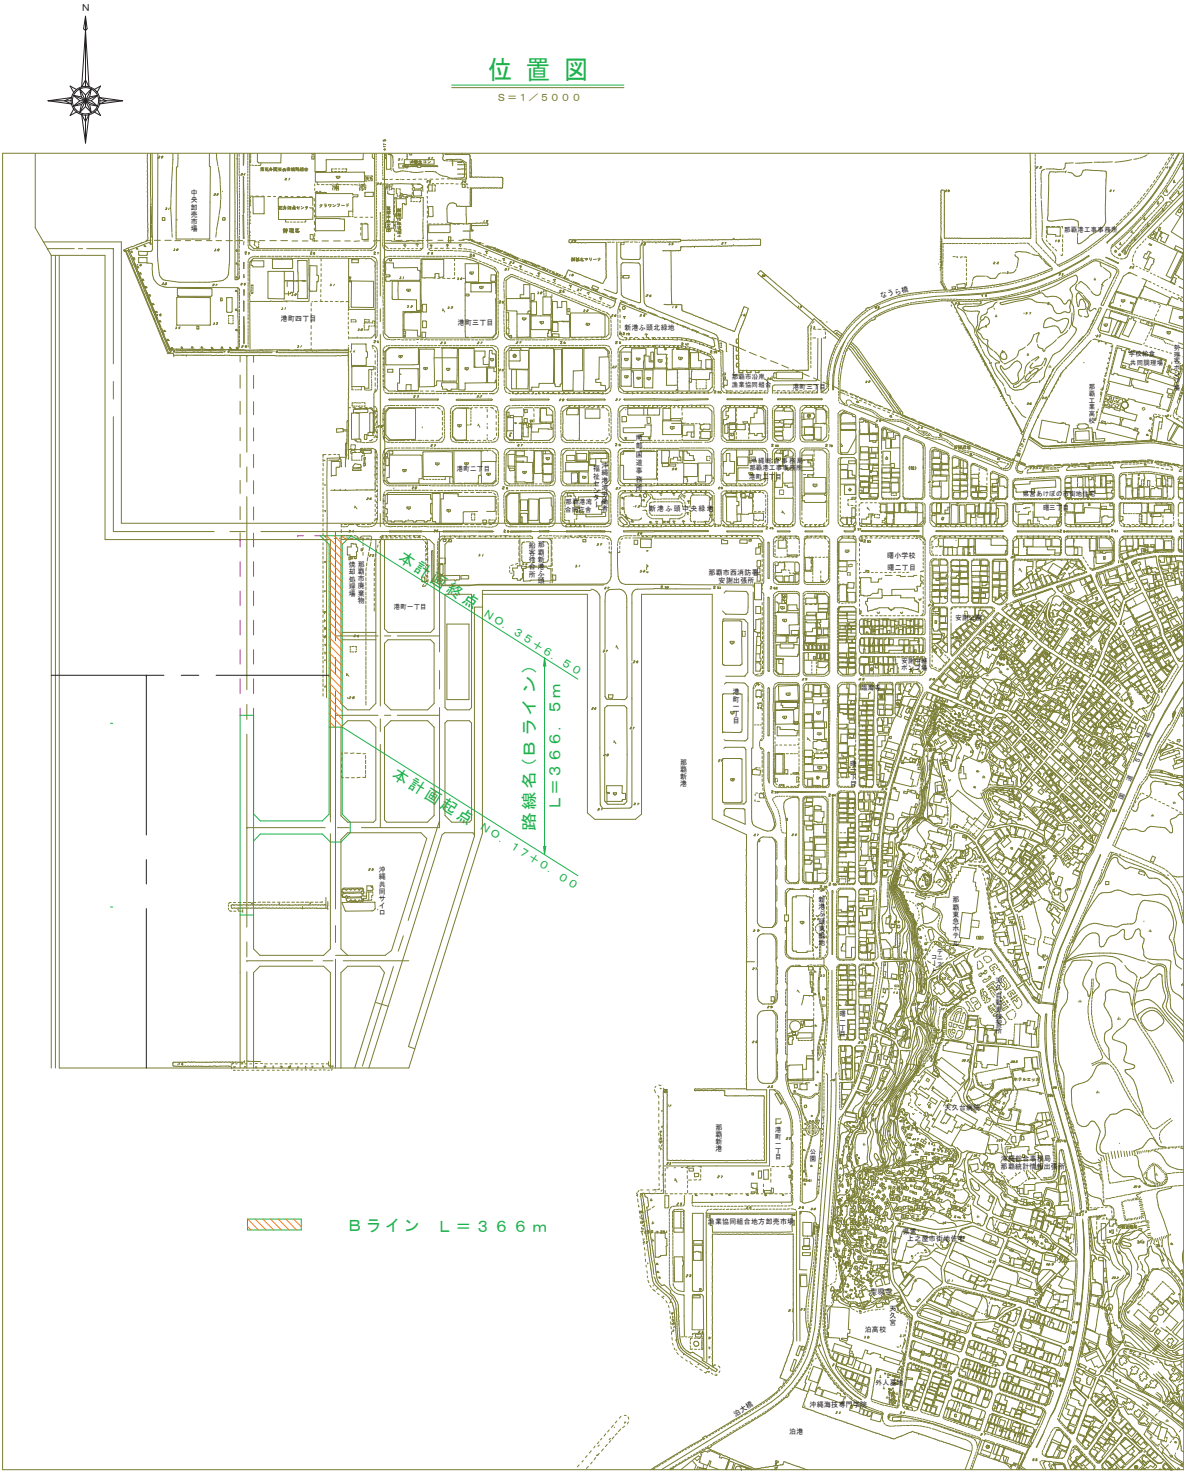
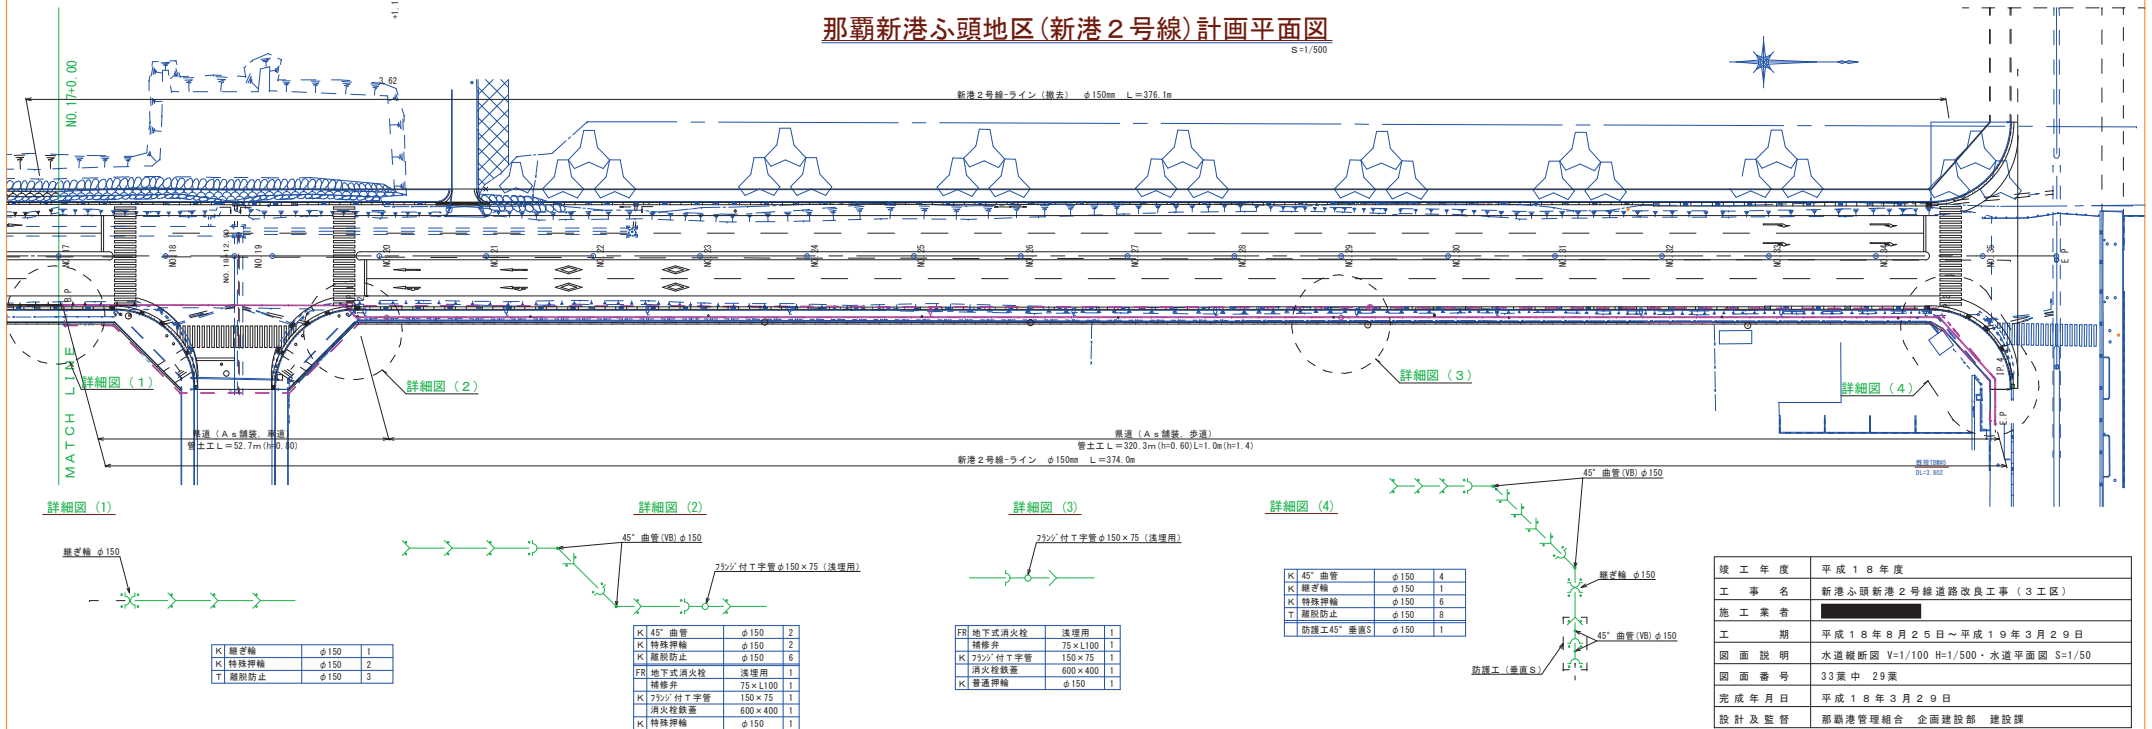


図 面 目 録

図面番号	図 面 名 称	備 考	図面番号	図 面 名 称	備 考
	位置図 図面目録				
33 葉 中 1 枚	平面図 (3)	Bライン	葉 中 29 枚	水道縦断・平面図	〃
〃 葉 中 2 枚	舗装平面図 (3)	〃	葉 中 30 枚	管土工復旧断面図	〃
〃 葉 中 3 枚	縦断面図 (2)	〃	葉 中 31 枚	消火栓室	〃
〃 葉 中 4 枚	縦断面図 (3)	〃	葉 中 32 枚	仮設平面図	〃
〃 葉 中 5 枚	道路標準断面図 (2)	図 示	葉 中 33 枚	管割り詳細図	〃
〃 葉 中 6 枚	横断面図 (5)	Bライン			
〃 葉 中 7 枚	横断面図 (6)	〃			
〃 葉 中 8 枚	横断面図 (7)	〃			
〃 葉 中 9 枚	横断面図 (8)	〃			
〃 葉 中 10 枚	横断面図 (9)	〃			
〃 葉 中 11 枚	横断面図 (10)	〃			
〃 葉 中 12 枚	排水工詳細図 (1)	縮尺・図示			
〃 葉 中 13 枚	排水工詳細図 (2)	〃			
〃 葉 中 14 枚	排水工詳細図 (4)	〃			
〃 葉 中 15 枚	排水工詳細図 (5)	〃			
〃 葉 中 16 枚	暗渠工取付詳細図	〃			
〃 葉 中 17 枚	街渠柵詳細図 (1)	〃			
〃 葉 中 18 枚	街渠柵詳細図 (2)	〃			
〃 葉 中 19 枚	街渠柵詳細図 (5)	〃			
〃 葉 中 20 枚	街渠柵詳細図 (8)	〃			
〃 葉 中 21 枚	街渠柵詳細図 (10)	〃			
〃 葉 中 22 枚	街渠柵詳細図 (11)	〃			
〃 葉 中 23 枚	付帯工詳細図 (1)	〃			
〃 葉 中 24 枚	付帯工詳細図 (2)	〃			
〃 葉 中 25 枚	付帯工詳細図 (3)	〃			
〃 葉 中 26 枚	防護柵工詳細図	〃			
〃 葉 中 27 枚	区画線標準断面図	〃			
〃 葉 中 28 枚	路面標示詳細図	〃			

$$V = 1/100$$
$$H = 1/500$$


那覇新港ふ頭地区(新港2号線)仮設平面図

S=1/500






	仮設給水 件 数
φ13	0
φ20	0
φ25	0
計	0

※K形仕様		数 量	単 位
3 条 取 出 し	φ150	2	箇所


※PPソケットは延長ノ40m=23個

	仮設給水 件 数
φ13	0
φ20	0
φ25	0
φ40	0
φ50	0
計	0


埋 設 延 長 (m)	
3 条 埋 設	13.9

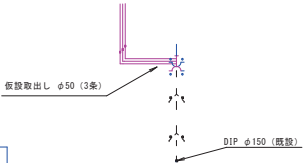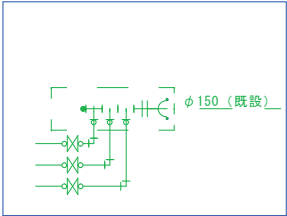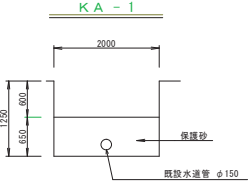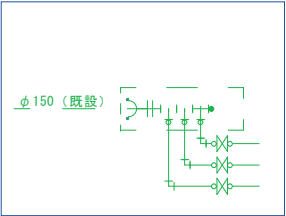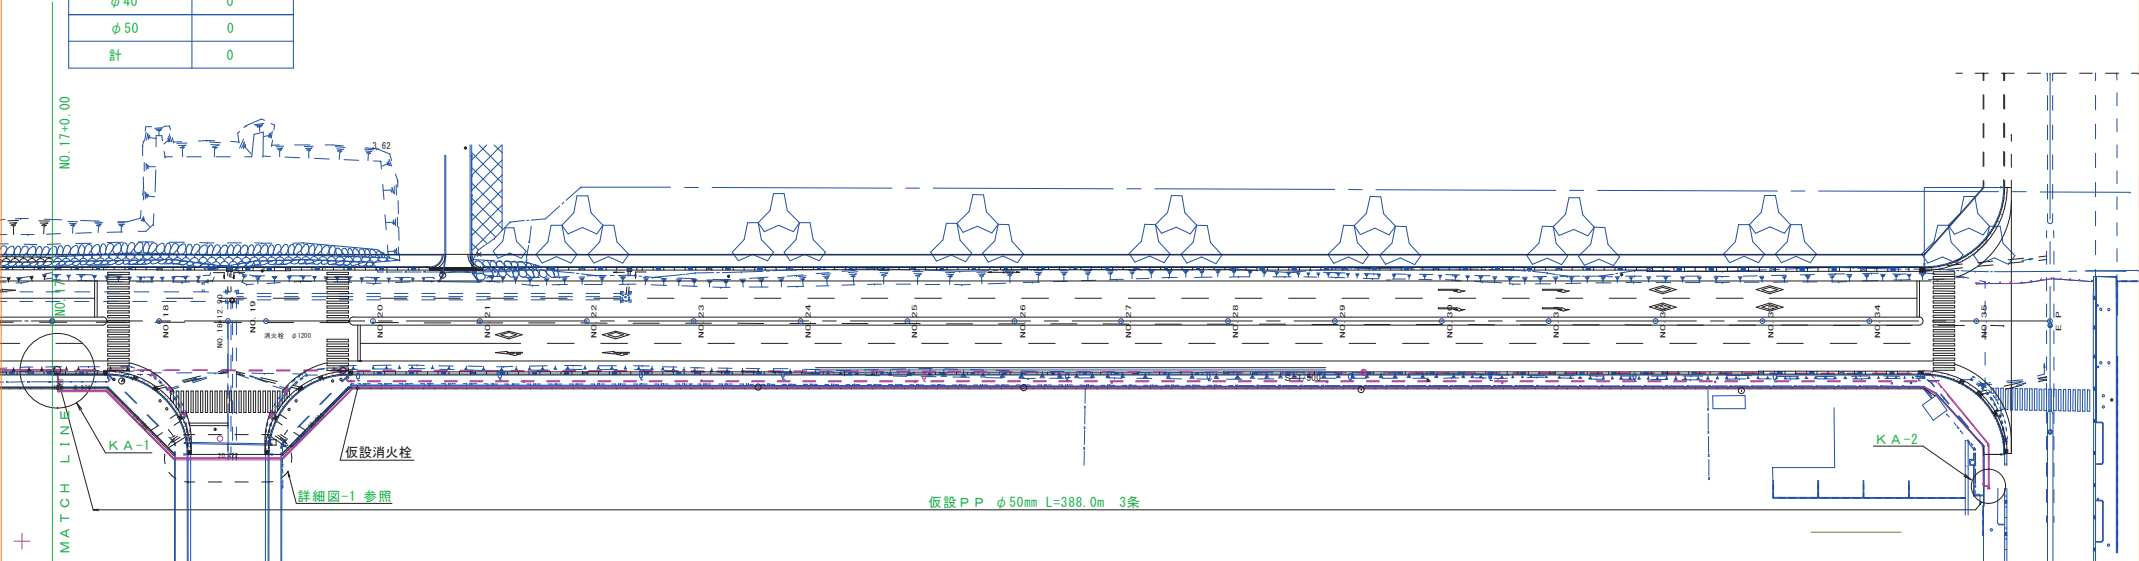

詳細図 - 1

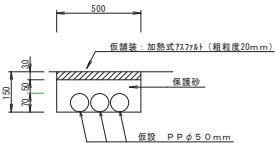

K A-1		
仮 設 取 出 し	φ150	3条
ゲートバルブ	φ50	3
PPジョイント(外)	φ50	9
PPエルボ	φ50	6
GPチーズ	φ50	3
GPニップル	φ50	3
GPプラグ	φ50	3
合フランジ	φ50	1
短管1号	φ150	1
特殊押輪	φ150	1

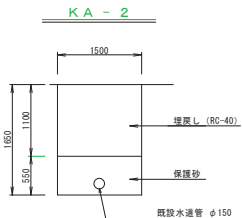

K A-2		
仮 設 取 出 し	φ150	3条
ゲートバルブ	φ50	3
PPジョイント(外)	φ50	9
PPエルボ	φ50	3
GPチーズ	φ50	3
GPニップル	φ50	3
GPプラグ	φ50	1
合フランジ	φ50	1
短管1号	φ150	1
特殊押輪	φ150	1


竣 工 年 度	平 成 1 8 年 度
工 事 名	新港ふ頭新港2号線道路改良工事(3工区)
施 工 業 者	██████████
工 期	平 成 1 8 年 8 月 2 5 日 ~ 平 成 1 9 年 3 月 2 9 日
図 面 説 明	仮設平面図 S=1/500
図 面 番 号	33頁中 32頁
完 成 年 月 日	平 成 1 8 年 3 月 2 9 日
設 計 及 監 督	那覇港管理組合 企画建設部 建設課

管土工復旧断面図

S=1/20


車道

(土被り H=800)

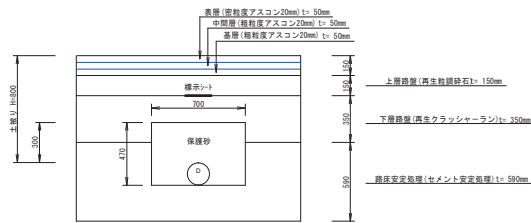


歩道

(土被り H=600)

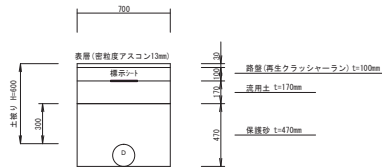


歩道

(土被り H=1400)

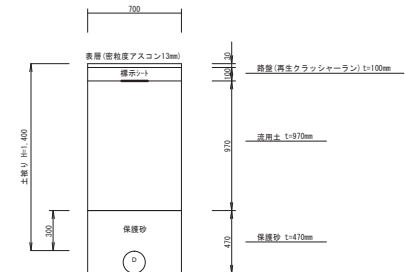

道路標準断面図

S = 1 / 100

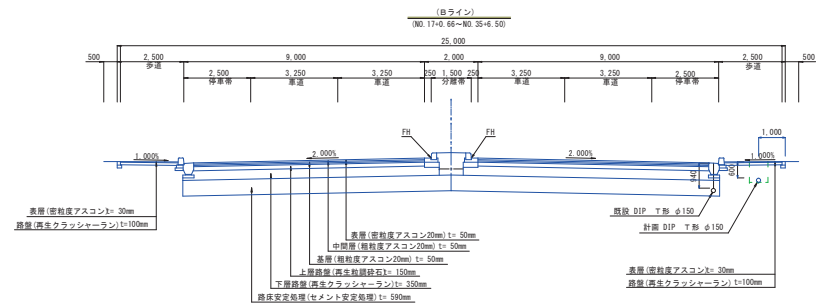

会所掘り（継手掘）寸法表

口径 mm	幅B 2 m	深度D m	延長L m	体積V m ³	形
150	0.70	0.10	0.50	0.04	T形
150	0.70	0.30	0.50	0.11	K形

竣工年度	平成18年度
工事名	新港ふ頭新港2号線道路改良工事（3工区）
施工業者	██████████
工期	平成18年8月25日～平成19年3月29日
図面説明	管土工復旧断面図 S=1/20
図面番号	33葉中 30葉
完成年月日	平成18年3月29日
設計及監督	那覇港管理組合 企画建設部 建設課