


実測平面図

事業予定地平面図

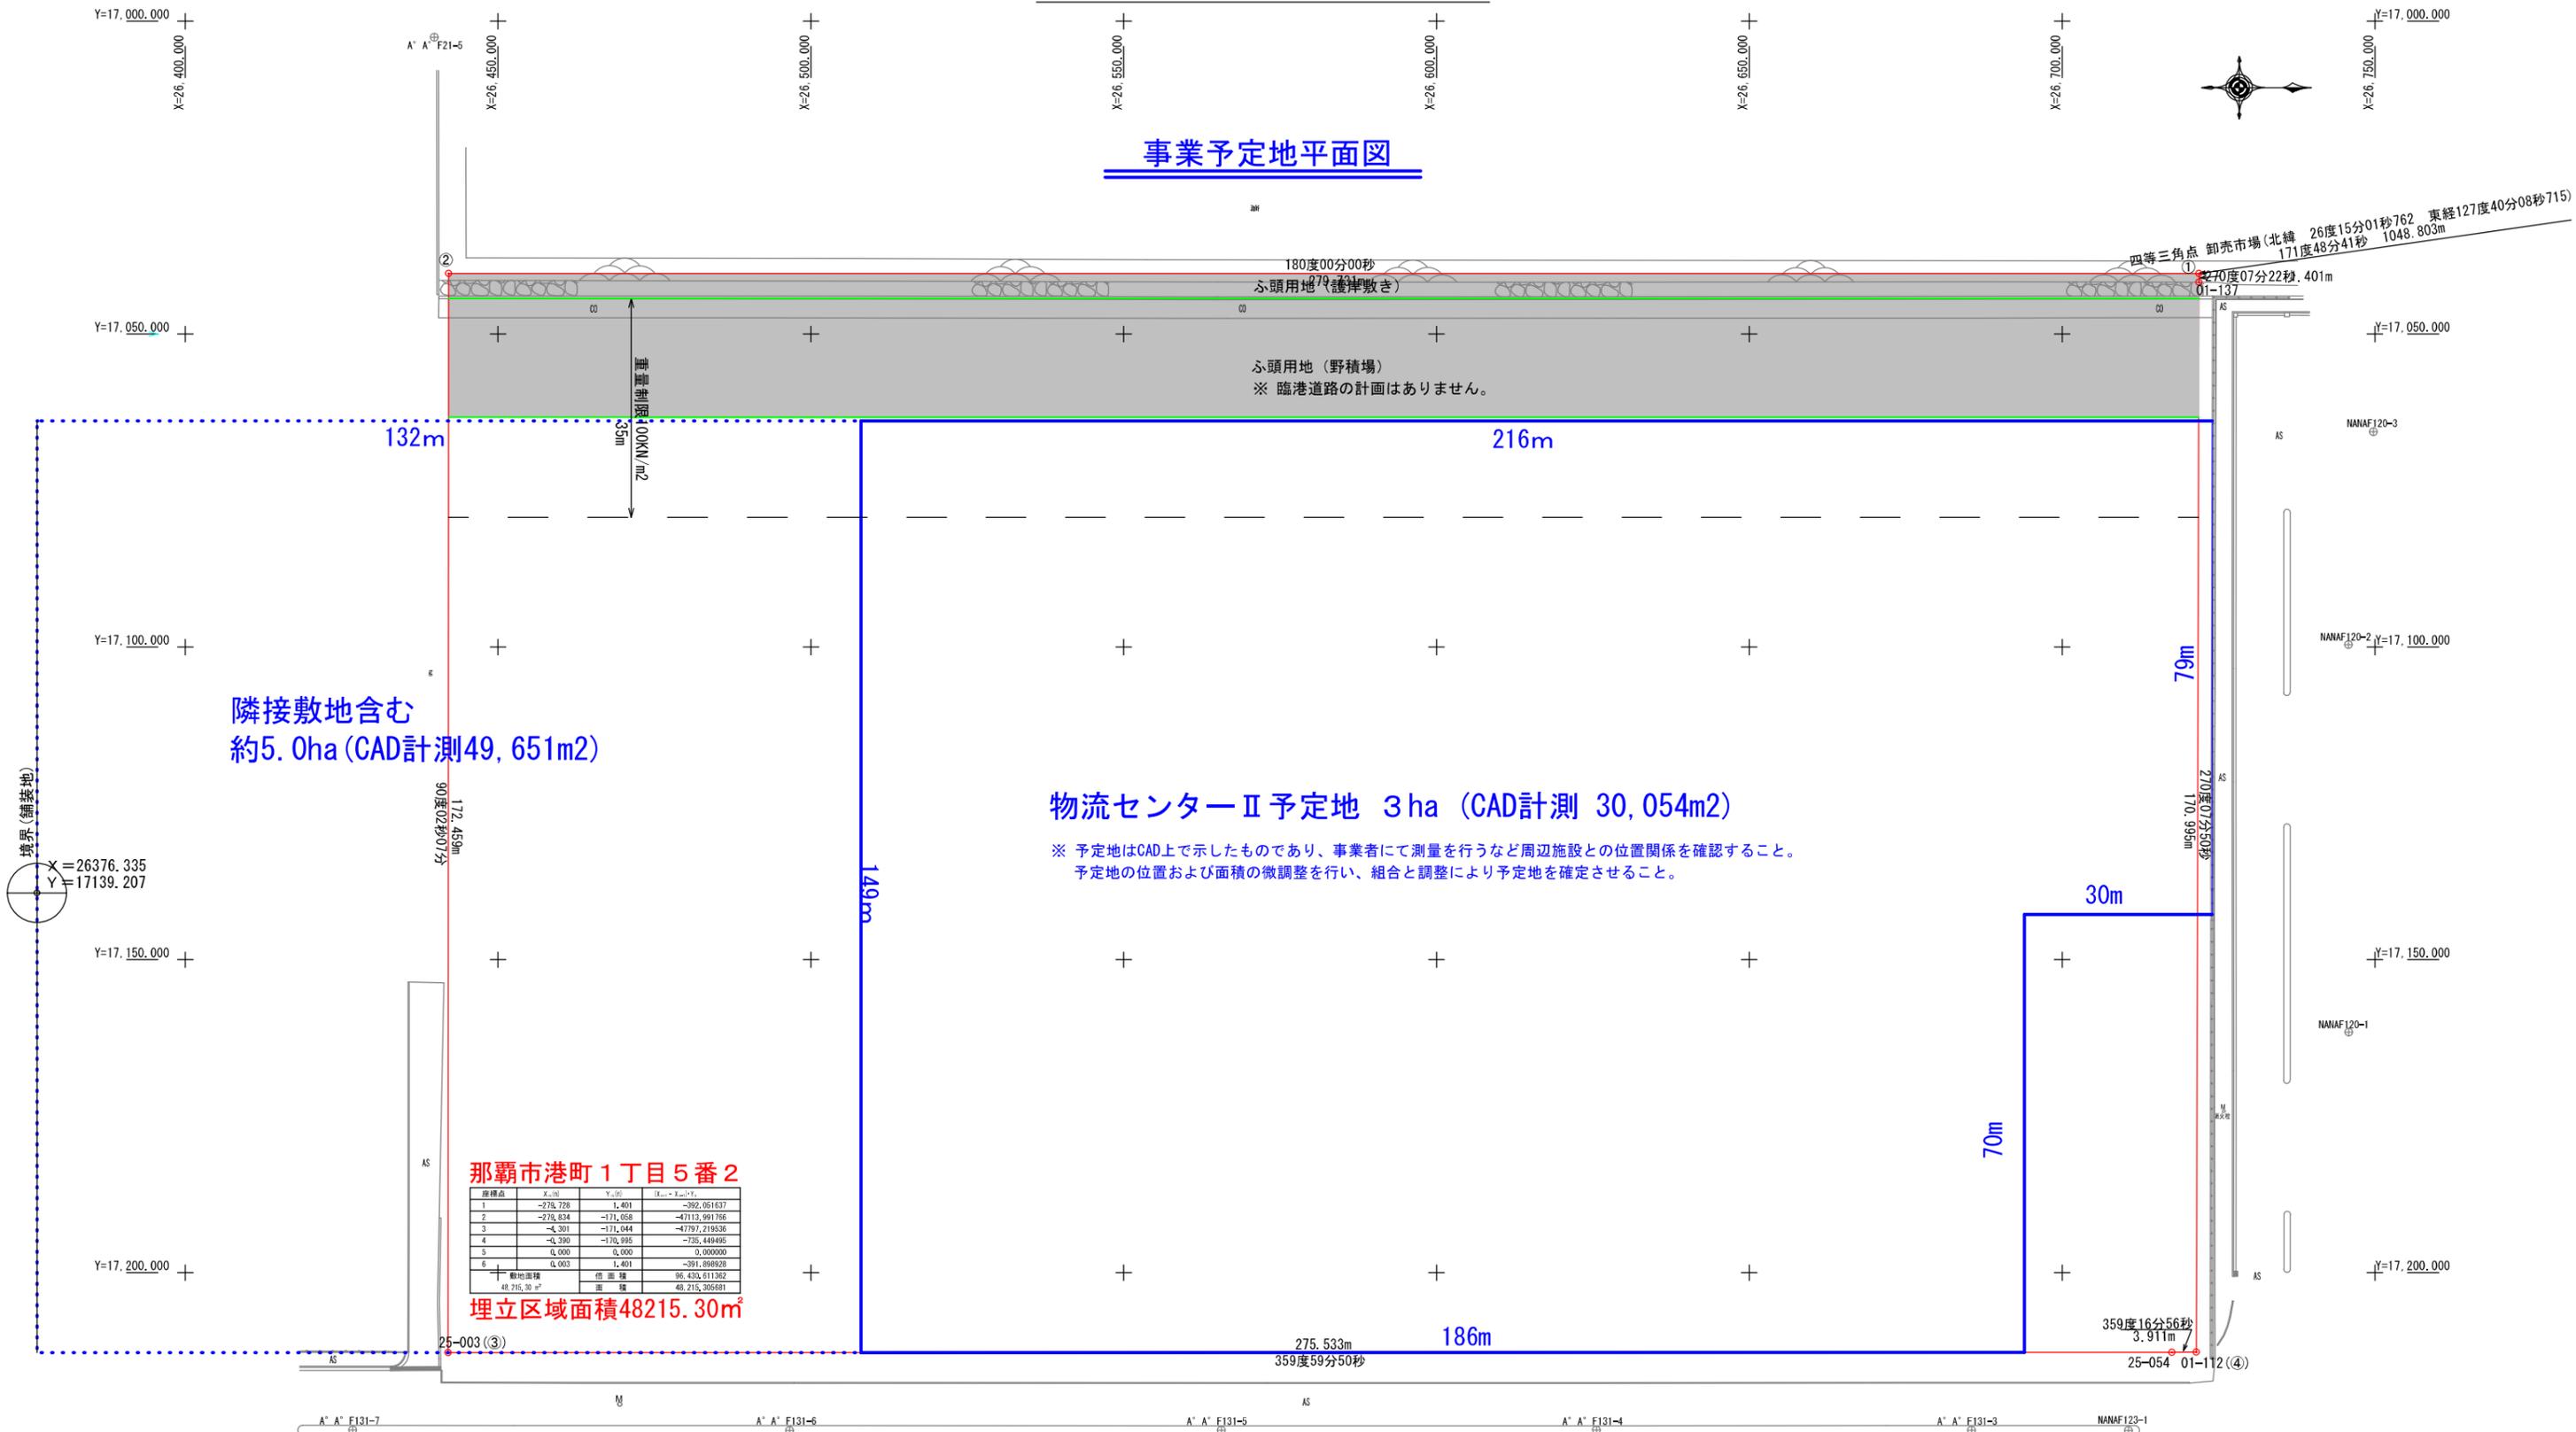

物流センターII 予定地 3 ha (CAD計測 30,054m²)

※ 予定地はCAD上で示したものであり、事業者にて測量を行うなど周辺施設との位置関係を確認すること。
 予定地の位置および面積の微調整を行い、組合と調整により予定地を確定させること。

隣接敷地含む
 約5.0ha (CAD計測49,651m²)

那覇市港町1丁目5番2

座標点	X _i (m)	Y _i (m)	(X _{i+1} - X _i)(Y _i - Y _{i+1})
1	-278,728	1,401	-392,061637
2	-278,834	-171,058	-47113,991766
3	-3,301	-171,044	-47197,219538
4	-3,300	-170,995	-735,449465
5	0,000	0,000	0,000000
6	0,003	1,401	-391,898928
埋立面積	借面積		96,430,611362
48,215.30 m ²	面積		48,215,305681

埋立区域面積48215.30㎡

工事名	埋立竣工認可申請		
位置	那覇港新ふ頭地区		
図面名	実測平面図		
縮尺	1/500	図面番号	1 / 1
事業者名	那覇港管理組合		