


位置図

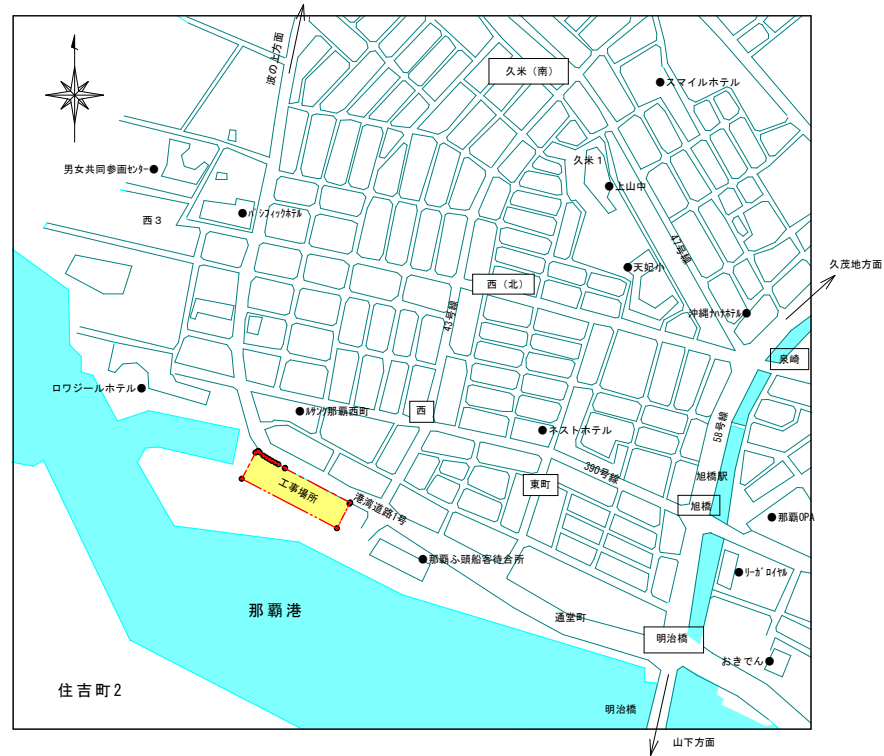


事業現場：沖縄県那覇市通堂町127、他2筆（那覇ふ頭地区）

図 面 目 録	
番号	図 面 名 称
1-1	撤去平面図

撤 去 平 面 図

S=1/500

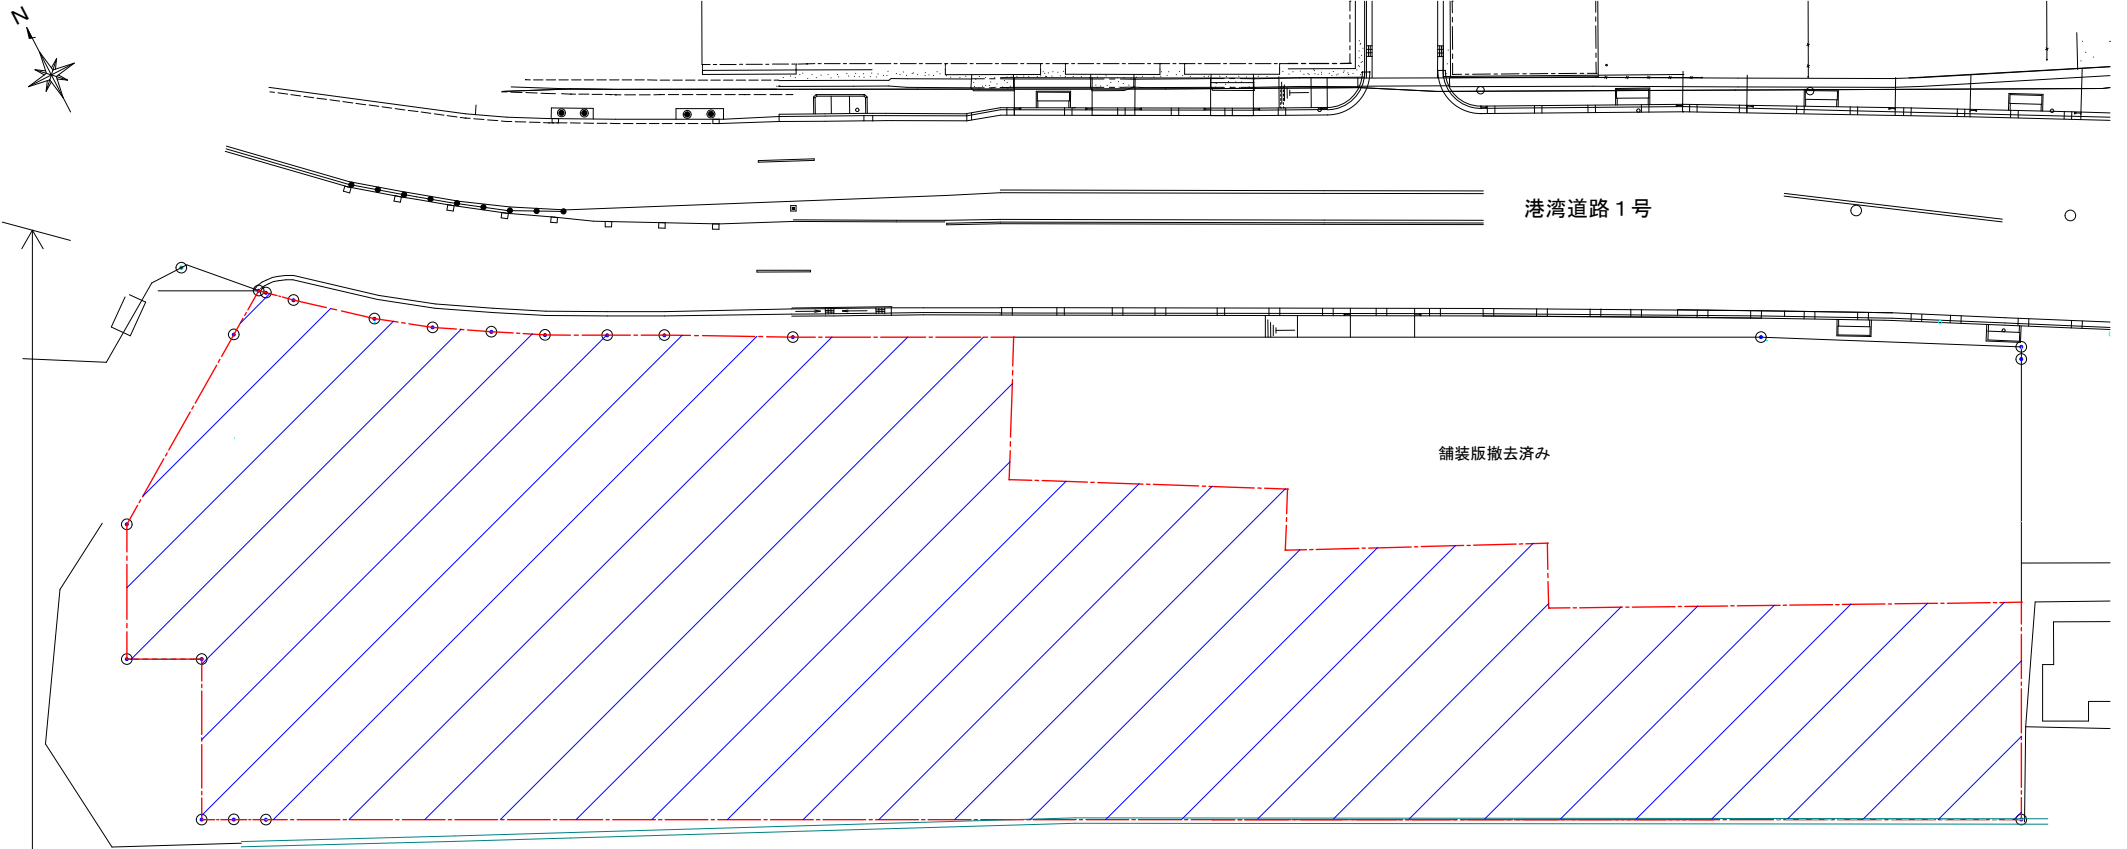

港湾道路1号

舗装版撤去済み

那覇港循環通路

アスファルト舗装版切断 15cm以下 L=122m 濁水運搬 L=13.1km以下 0.1m³ 濁水処分 一式

※特記事項

本工程と別に建築工事を12月頃に予定している。受注者は建築工事の現場責任者と
 工事工程の調整を行い、施工に支障のないよう対応すること。

 本工程範囲

アスファルト舗装版破碎 t=4cm A=5,905m²

アスファルト殻運搬 10tダンプ L=19.5km以下 236m³

アスファルト殻処分 t=4cm V=554 t

工事名	那覇ふ頭舗装版撤去工事 (R2)		
図面名	撤 去 平 面 図		
作成年月日	令和 2年 10月		
縮尺	1/500	図面番号	1-1

那覇港管理組合 企画建設部 計画建設課