



計画平面図


(曙交差点) S=1/500

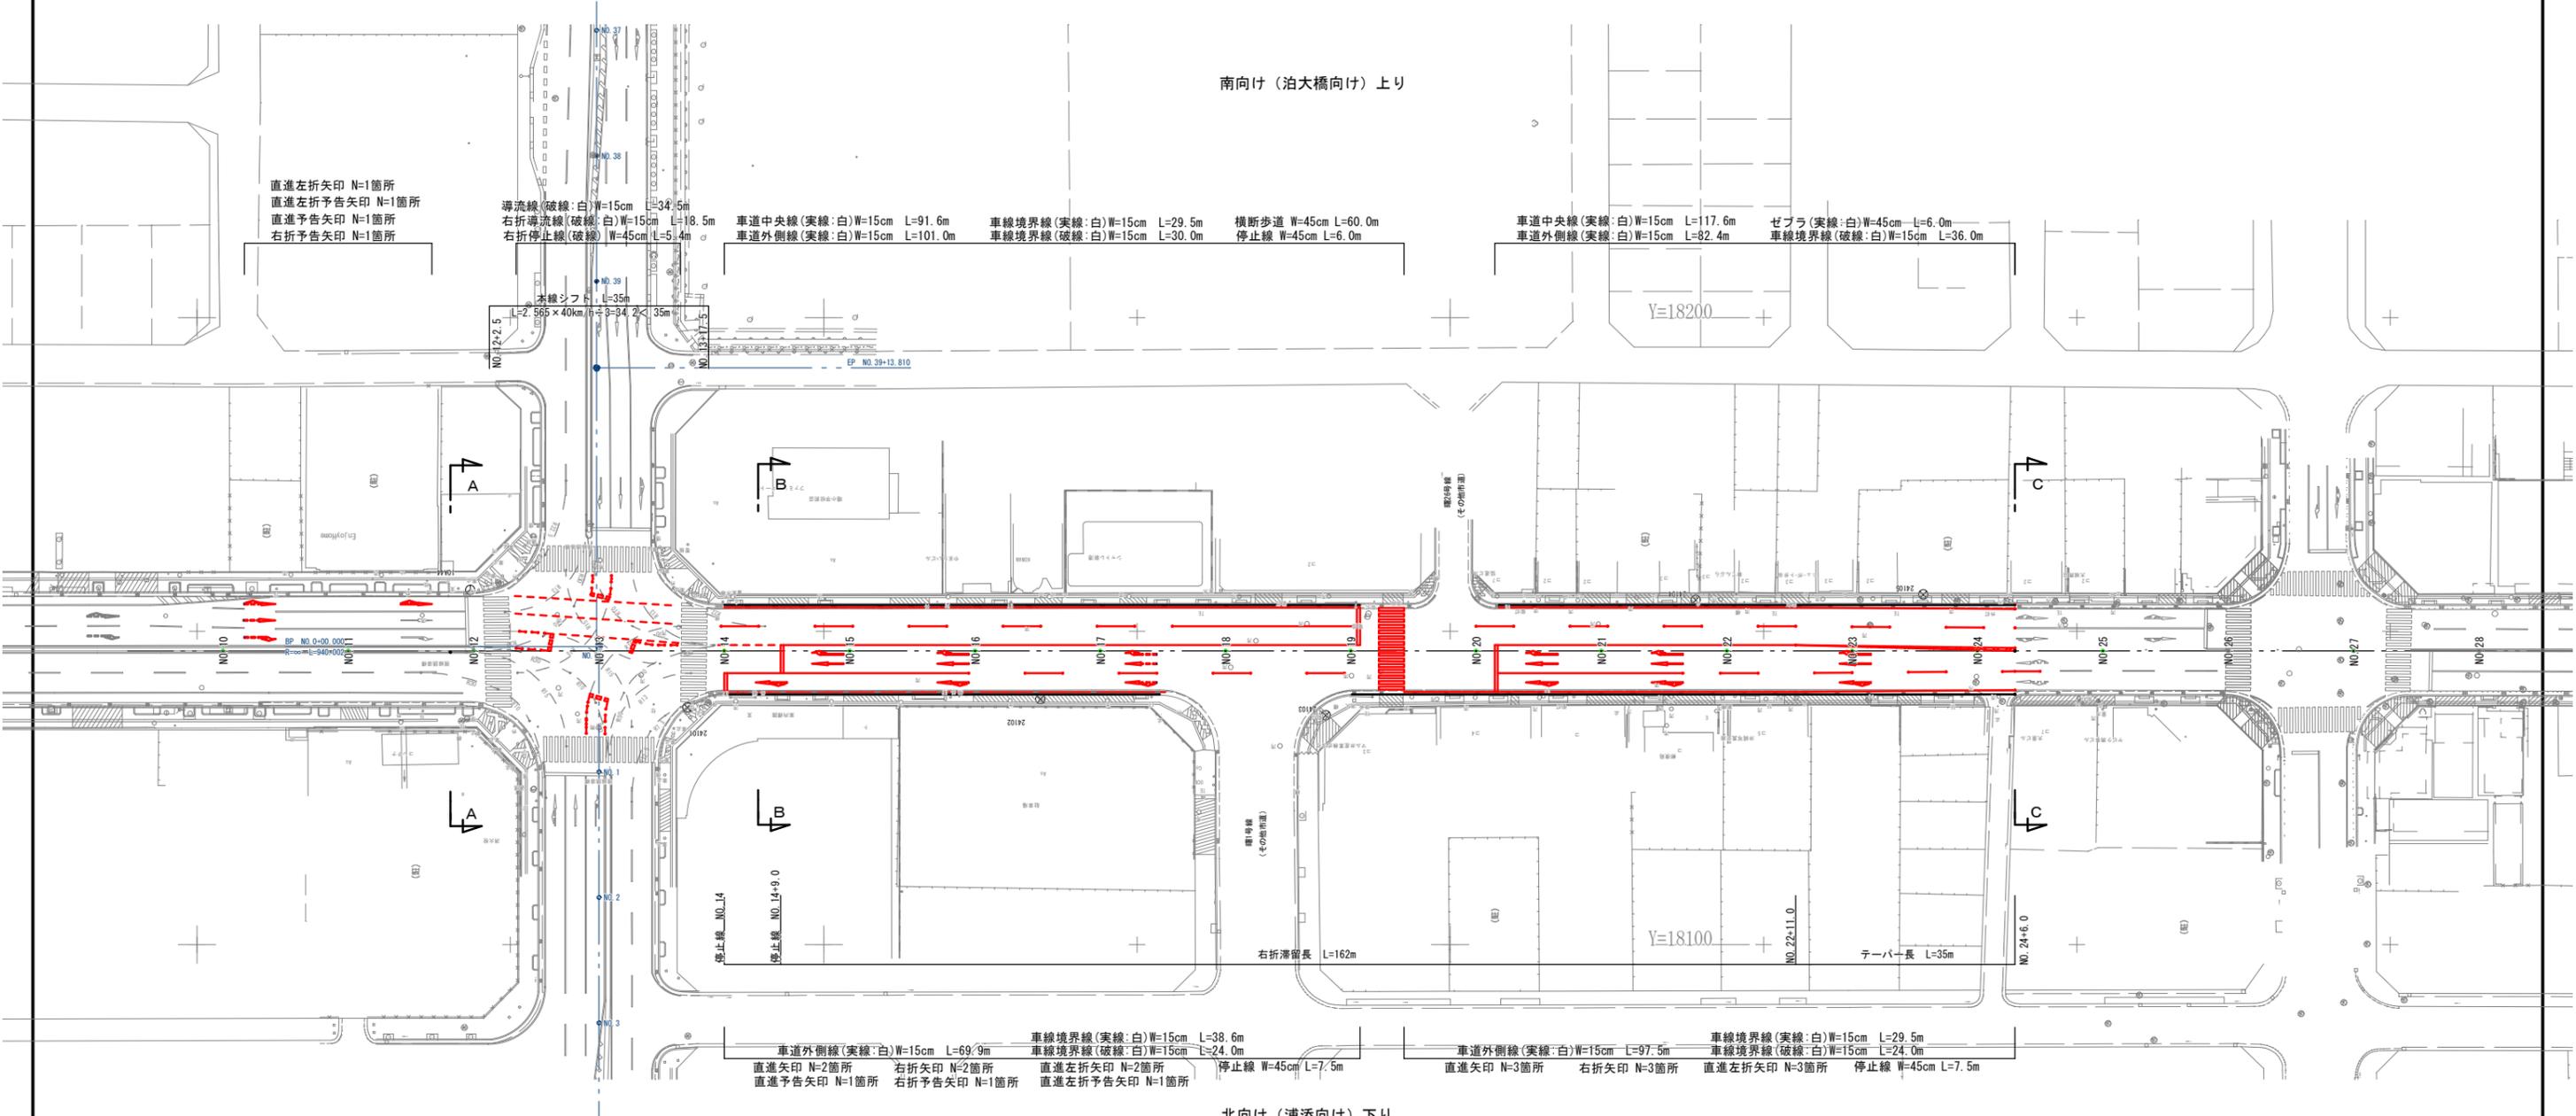


A-A断面(現況)

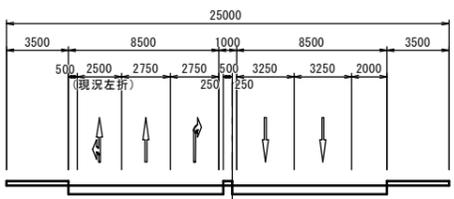


B-B断面(現況)

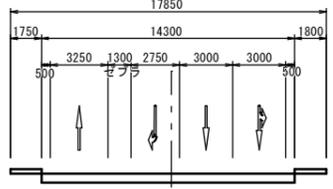

B-B断面(計画)

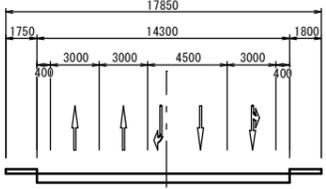

C-C断面(現況)

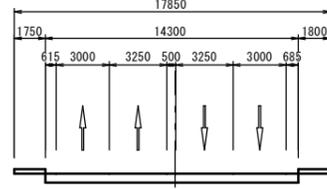

* 区画線の位置については現況区画線に合わせる

| 臨海道路 港灣1号線 | | EP | |
|------------|------------|----|------------|
| BP | | | |
| X | 26,995.871 | X | 26,235.782 |
| Y | 18,146.890 | Y | 18,146.841 |


(S&S)

| | | | |
|---------------------|--------------------|------|-----|
| 工事名 | 那覇港利便性向上整備工事(R2-1) | | |
| 図面名 | 計画平面図 | | |
| 作成年月日 | 令和2年12月 | | |
| 縮尺 | 1/500 | 図面番号 | 3-1 |
| 那覇港管理組合 企画建設部 計画建設課 | | | |

詳細図

路面標示設置位置図

S=1/100

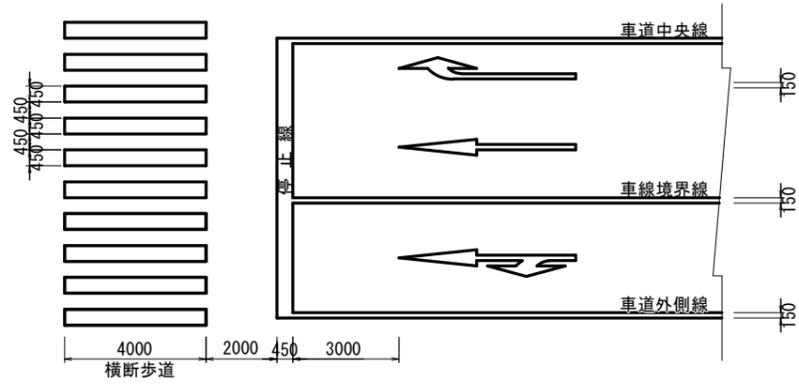

区画線寸法表(車道) S=1/100


| 名称 | 形状-寸法 | 区画線 |
|------|---|-------------------------|
| L1 | 150 | 車道外側線 車線境界線 車道中央線 |
| L6 | 150(150) 6000 (1000) 9000 (1000) 6000 (1000) | 車線境界線 (指導線) |
| L10 | 450 3000 3000 3000 | 車線境界線 |
| L11 | 450 | 停止線 |
| Z1 | 450, 450, 450, 450 4000 | 横断歩道 |
| Z3-1 | 150, 450, 1000, 450 | 導流帯 (ゼブラ線) |

指示標示詳細図

S=1/30


直進予告矢印

(換算長=0.788m²×0.15=5.25m)

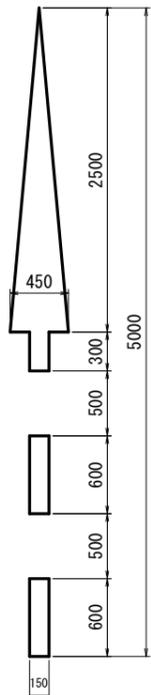


右折予告矢印

(換算長=0.850m²×0.15=5.67m)

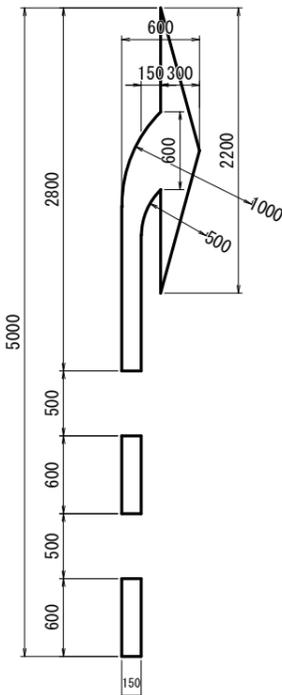


直進左折予告矢印

(換算長=1.300m²×0.15=8.67m)

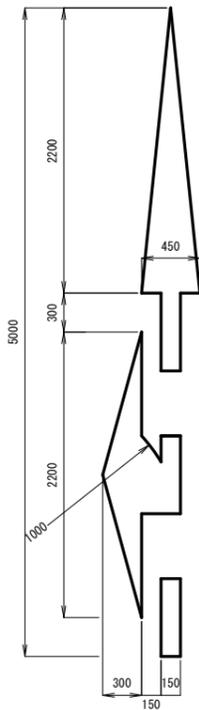


直進矢印

(換算長=6.25m)

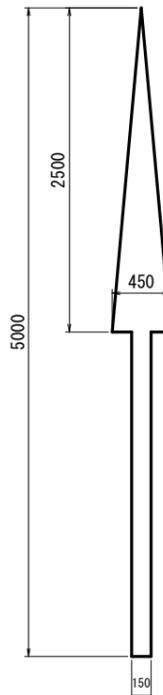


右折矢印

(換算長=6.66m)

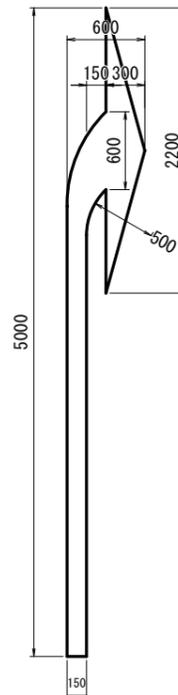


直進左折矢印

(換算長=8.91m)

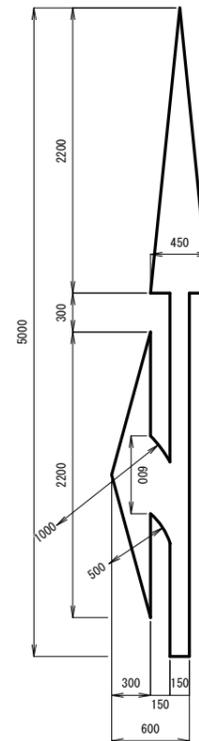

右折誘導線

S=1/50

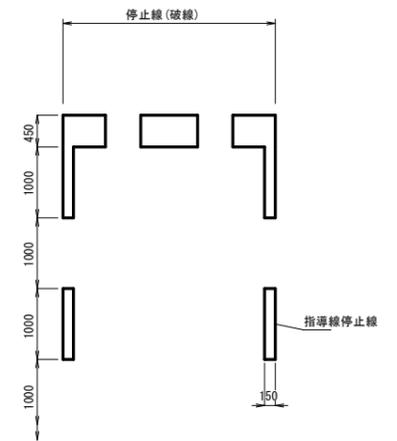

| | | | |
|---------------------|--------------------|------|-----|
| 工事名 | 那覇港利便性向上整備工事(R2-1) | | |
| 図面名 | 詳細図 | | |
| 作成年月日 | 令和2年12月 | | |
| 縮尺 | 1/500 | 図面番号 | 3-2 |
| 那覇港管理組合 企画建設部 計画建設課 | | | |

区画線消去平面図

S=1/500



南向け（泊大橋向け）上り

左折矢印 N=2箇所
直進矢印 N=1箇所
右折矢印 N=1箇所

溝流線(破線) W=15cm L=62.0m
停止線(破線) W=45cm L=7.30m

車道中央線(実線) W=15cm L=92.5m
ゼブラ(実線) W=45cm L=66.3m
停止線 W=45cm L=3.2m

車道中央線(実線) W=15cm L=84.0m
ゼブラ(実線) W=45cm L=52.1m
車線境界線(破線) W=15cm L=15.0m

Y=18200

北向け（浦添向け）下り

車道中央線(実線) W=15cm L=92.6m
直進矢印 N=2箇所
直進予告矢印 N=2箇所
右折矢印 N=2箇所
右折予告矢印 N=2箇所
車線境界線(実線) W=15cm L=56.3m
車線境界線(破線) W=15cm L=70.0m
直進左折矢印 N=2箇所
直進左折予告矢印 N=2箇所
停止線 W=45cm L=8.4m
車道外側線(実線) W=15cm L=83.3m
直進矢印 N=2箇所
直進予告矢印 N=1箇所
右折予告矢印 N=3箇所
車線境界線(実線) W=15cm L=49.4m
車線境界線(破線) W=15cm L=50.0m
直進左折矢印 N=2箇所
直進左折予告矢印 N=1箇所
停止線 W=45cm L=8.5m

Y=18100

| | | | |
|---------------------|--------------------|------|-----|
| 工事名 | 那覇港利便性向上整備工事(R2-1) | | |
| 図面名 | 区画線消去平面図 | | |
| 作成年月日 | 令和 2年 12月 | | |
| 縮尺 | 1/500 | 図面番号 | 3-3 |
| 那覇港管理組合 企画建設部 計画建設課 | | | |