


S=1:10000

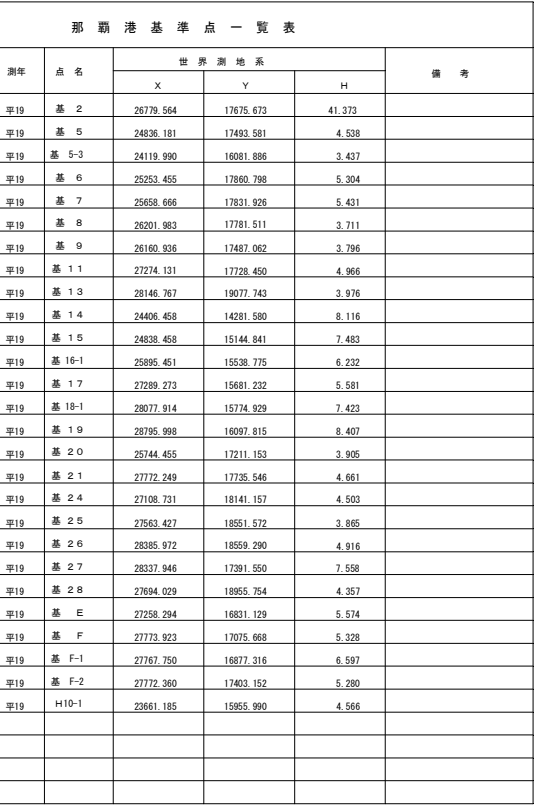

(Hは那覇港工事用基準面からの高さである。)

潮 位 (单位: m)

球 分 体	+ 4.114
既往最高潮位	+ 2.721
朔望平均满潮位	+ 2.21
平 均 潮 位	+1.27
朔望平均干潮位	+ 0.12
工事用基準面	± 0.000
既往最低潮位	- 0.389
検潮所基準面	- 1.339


※ 統計期間＝1998～2002

(氣象庁那覇検潮所)

委託名	新港心頭11号岸壁背後磁気探査業務委託 (R2)		
図面名	位置図		
作成年月日	令和 2年 12月		
縮尺	1/600	図面番号	2-1
発注者	那覇港管理組合 企画建設部 計画建設課		

$$S = 1/500$$

取付部撤去詳細図

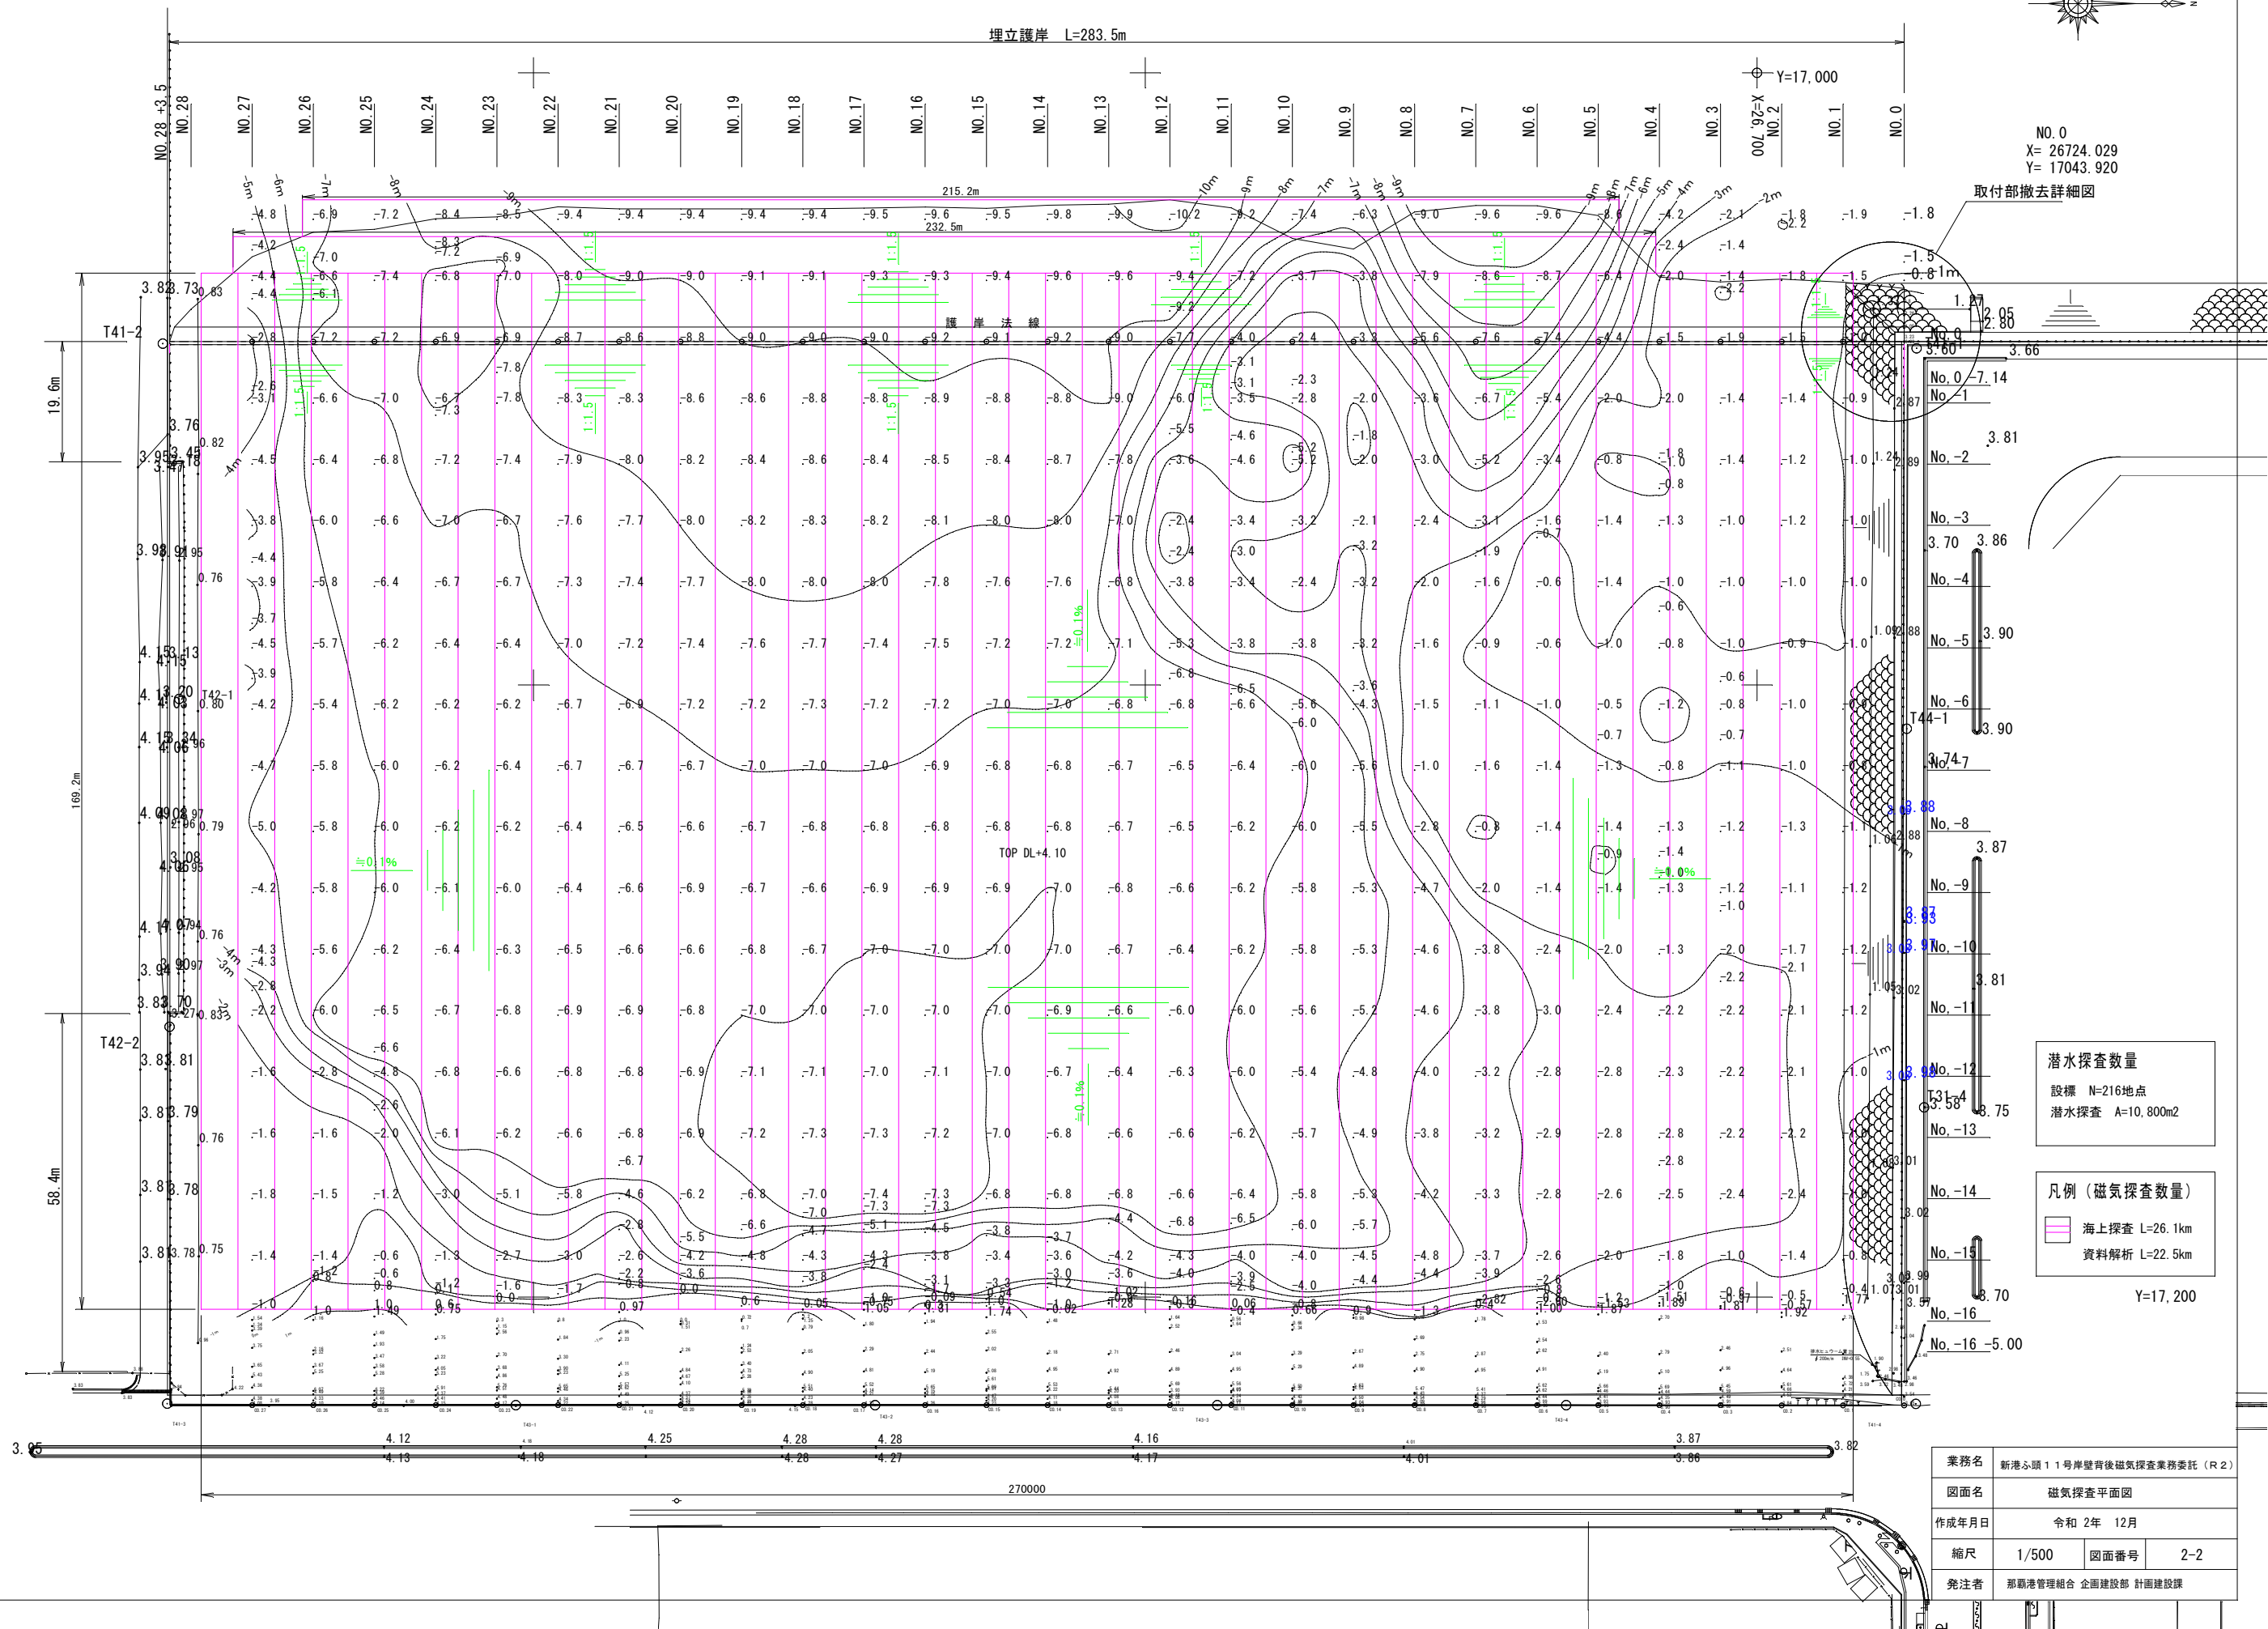

⊙ X=26, 400

 $\bar{r} = 17,200$

業務名	新港ふ頭 1 号岸壁背後磁気探査業務委託 (R2)		
図面名	磁気探査平面図		
作成年月日	令和 2 年 12 月		
縮尺	1/500	図面番号	2-2
発注者	那覇港管理組合 企画建設部 計画建設課		