

位置図

S=1/2,000




図面目録

新港ふ頭 1 1 号岸壁背後護岸工事 (R 2-1) 実施図面

図面番号	図面説明
13 の 1	計画平面図
2	縦断図(埋立護岸)
3	標準断面図(埋立護岸)
4～6	横断図(1)～(3) (埋立護岸)
7～10	横断図(6)～(9) (埋立)
11	取付部撤去詳細図
12	標準断面図(既設護岸)
13	汚濁防止膜布設図(参考)


$S = 1/500$
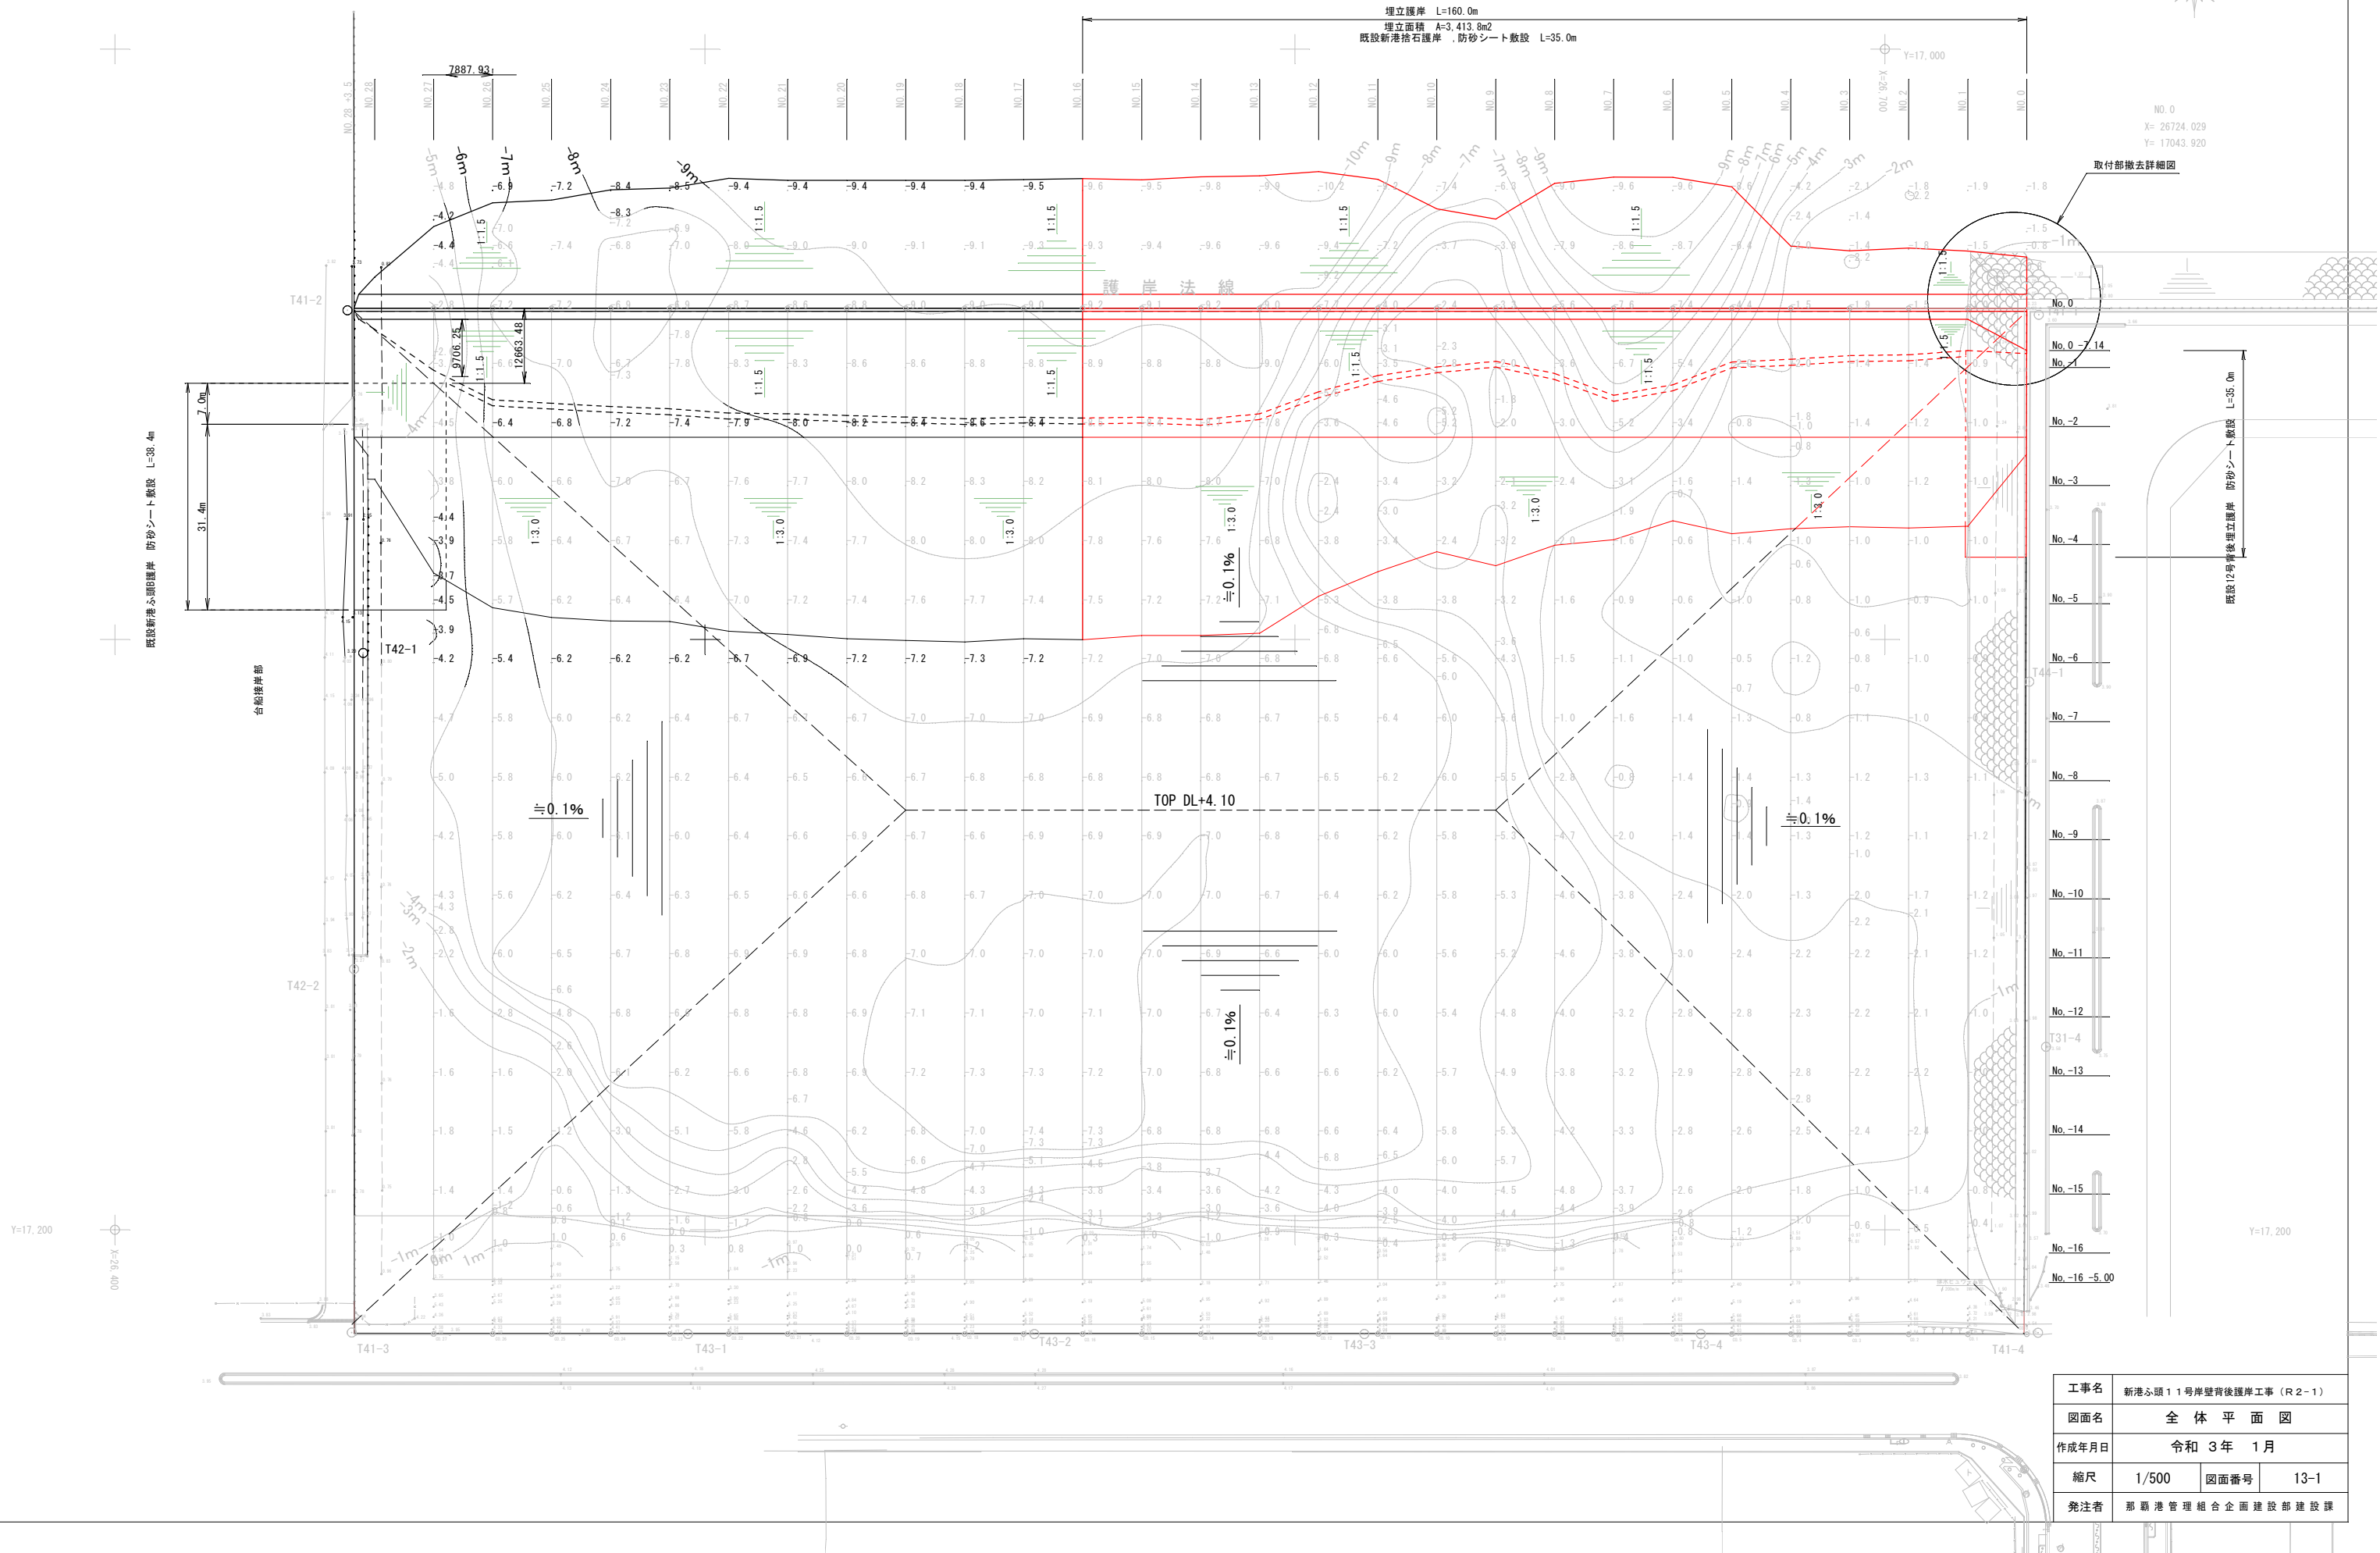
$$S = 1/500$$


工事名	新港心頭11号岸壁背後護岸工事(R2-1)		
図面名	全 体 平 面 図		
作成年月日	令和 3 年 1 月		
縮尺	1/500	図面番号	13-1
発注者	那覇港管理組合企画建設部建設課		

縦断面図

H = 1/500
V = 1/100

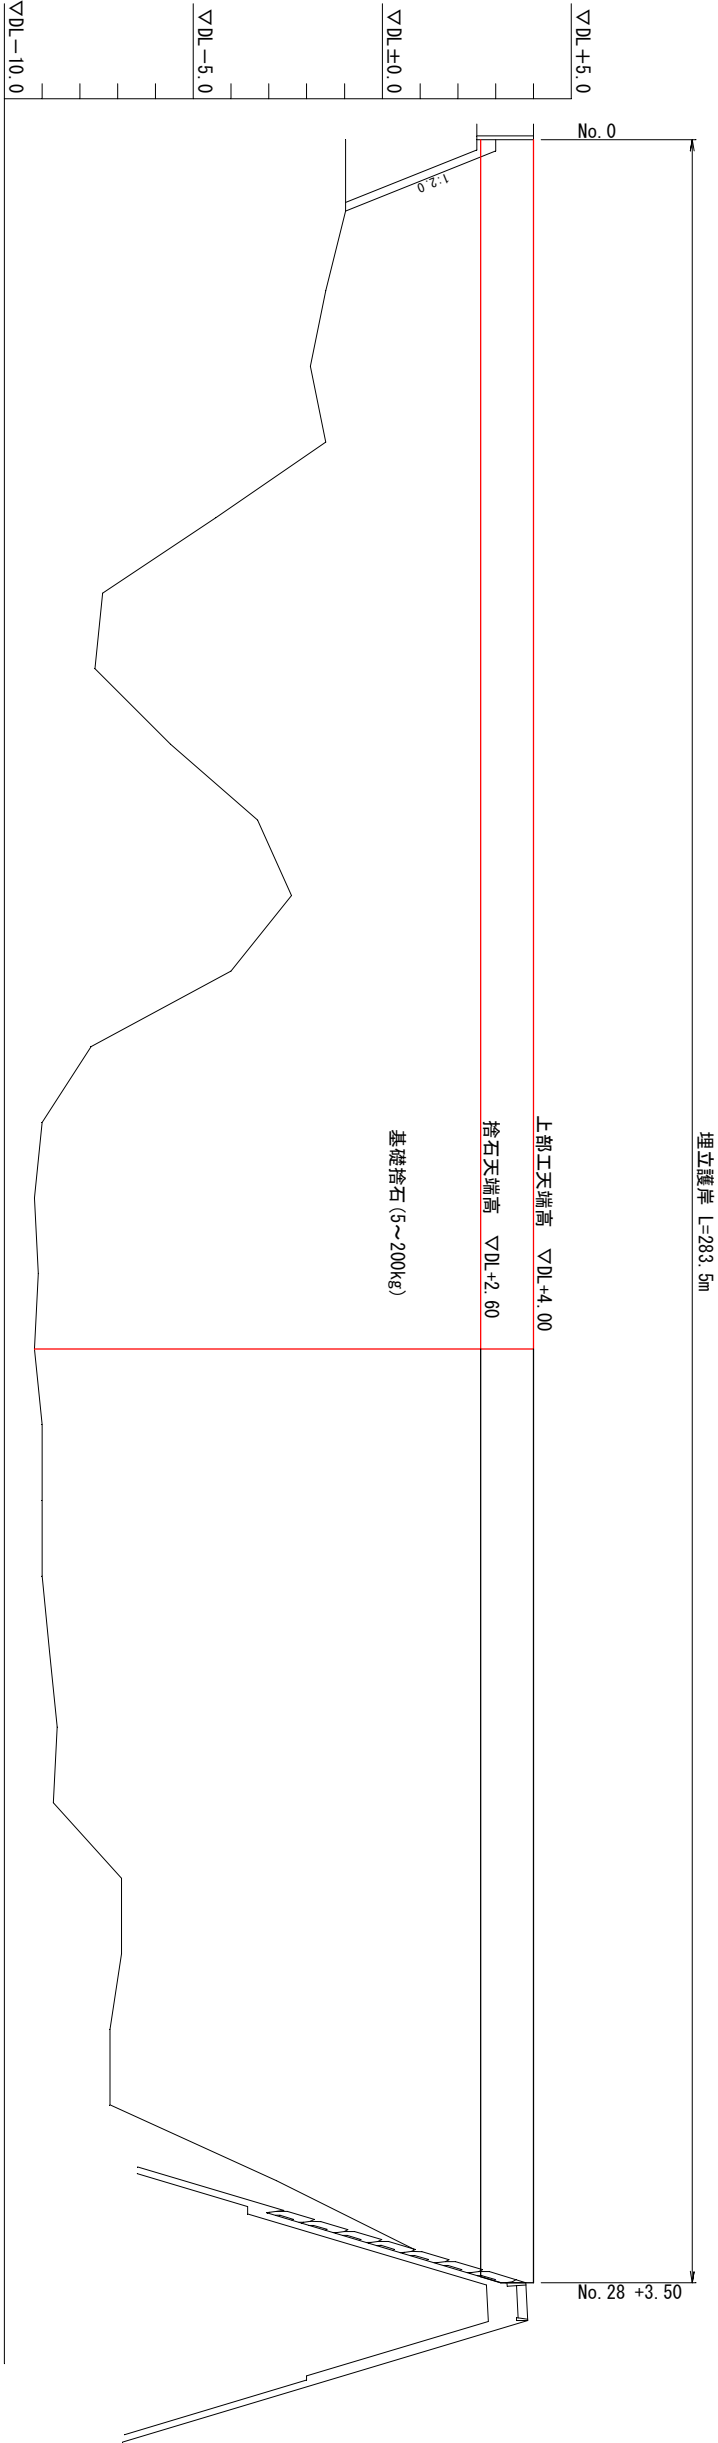


測点	短距離	追加距離	地盤高	マウンド天端高	護岸天端高
No. 0	0.00	0.00	+3.00	+2.60	+4.00
No. 1	10.00	10.00	-1.00	+2.60	+4.00
No. 2	20.00	10.00	-1.50	+2.60	+4.00
No. 3	30.00	10.00	-1.90	+2.60	+4.00
No. 4	40.00	10.00	-1.50	+2.60	+4.00
No. 5	50.00	10.00	-4.40	+2.60	+4.00
No. 6	60.00	10.00	-7.40	+2.60	+4.00
No. 7	70.00	10.00	-7.60	+2.60	+4.00
No. 8	80.00	10.00	-5.60	+2.60	+4.00
No. 9	90.00	10.00	-3.30	+2.60	+4.00
No. 10	100.00	10.00	-2.40	+2.60	+4.00
No. 11	110.00	10.00	-4.00	+2.60	+4.00
No. 12	120.00	10.00	-7.70	+2.60	+4.00
No. 13	130.00	10.00	-9.00	+2.60	+4.00
No. 14	140.00	10.00	-9.20	+2.60	+4.00
No. 15	150.00	10.00	-9.10	+2.60	+4.00
No. 16	160.00	10.00	-9.20	+2.60	+4.00
No. 17	170.00	10.00	-9.00	+2.60	+4.00
No. 18	180.00	10.00	-9.00	+2.60	+4.00
No. 19	190.00	10.00	-9.00	+2.60	+4.00
No. 20	200.00	10.00	-8.80	+2.60	+4.00
No. 21	210.00	10.00	-8.60	+2.60	+4.00
No. 22	220.00	10.00	-8.70	+2.60	+4.00
No. 23	230.00	10.00	-6.90	+2.60	+4.00
No. 24	240.00	10.00	-6.90	+2.60	+4.00
No. 25	250.00	10.00	-7.20	+2.60	+4.00
No. 26	260.00	10.00	-7.20	+2.60	+4.00
No. 27	270.00	10.00	-2.80	+2.60	+4.00
No. 28	280.00	10.00	+1.46	+2.60	+4.00
No. 28 + 3.50	283.50	3.50	+3.80	-	+4.00

工事名	新港ふ頭1号岸壁背後護岸工事 (R2-1)		
図面名	縦断面図		
作成年月日	令和3年1月		
縮尺	図示	図面番号	13-2
発注者	那覇港管理組合企画建設部建設課		

標準断面図



(埋立護岸) S = 1/100

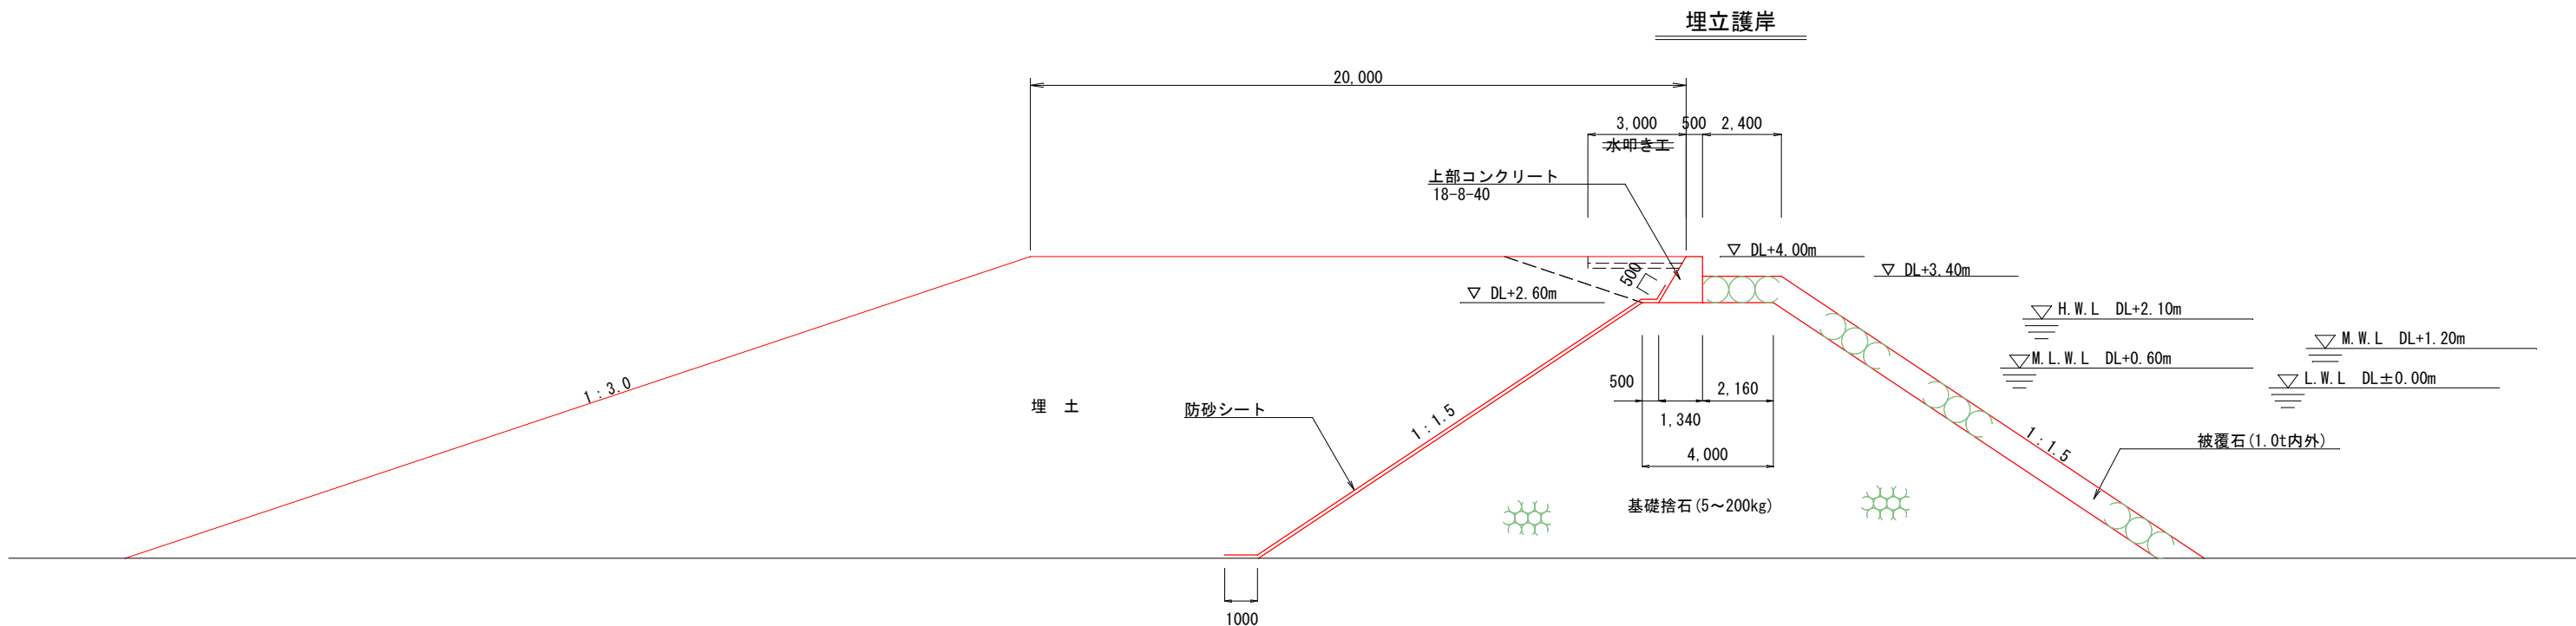

工事名	新港心頭11号岸壁背後護岸工事 (R2-1)		
図面名	標準断面図		
作成年月日	令和 3 年 1 月		
縮尺	1/100	図面番号	13-3
発注者	那覇港管理組合企画建設部建設課		

横断図(1)

(埋立護岸) S = 1/150

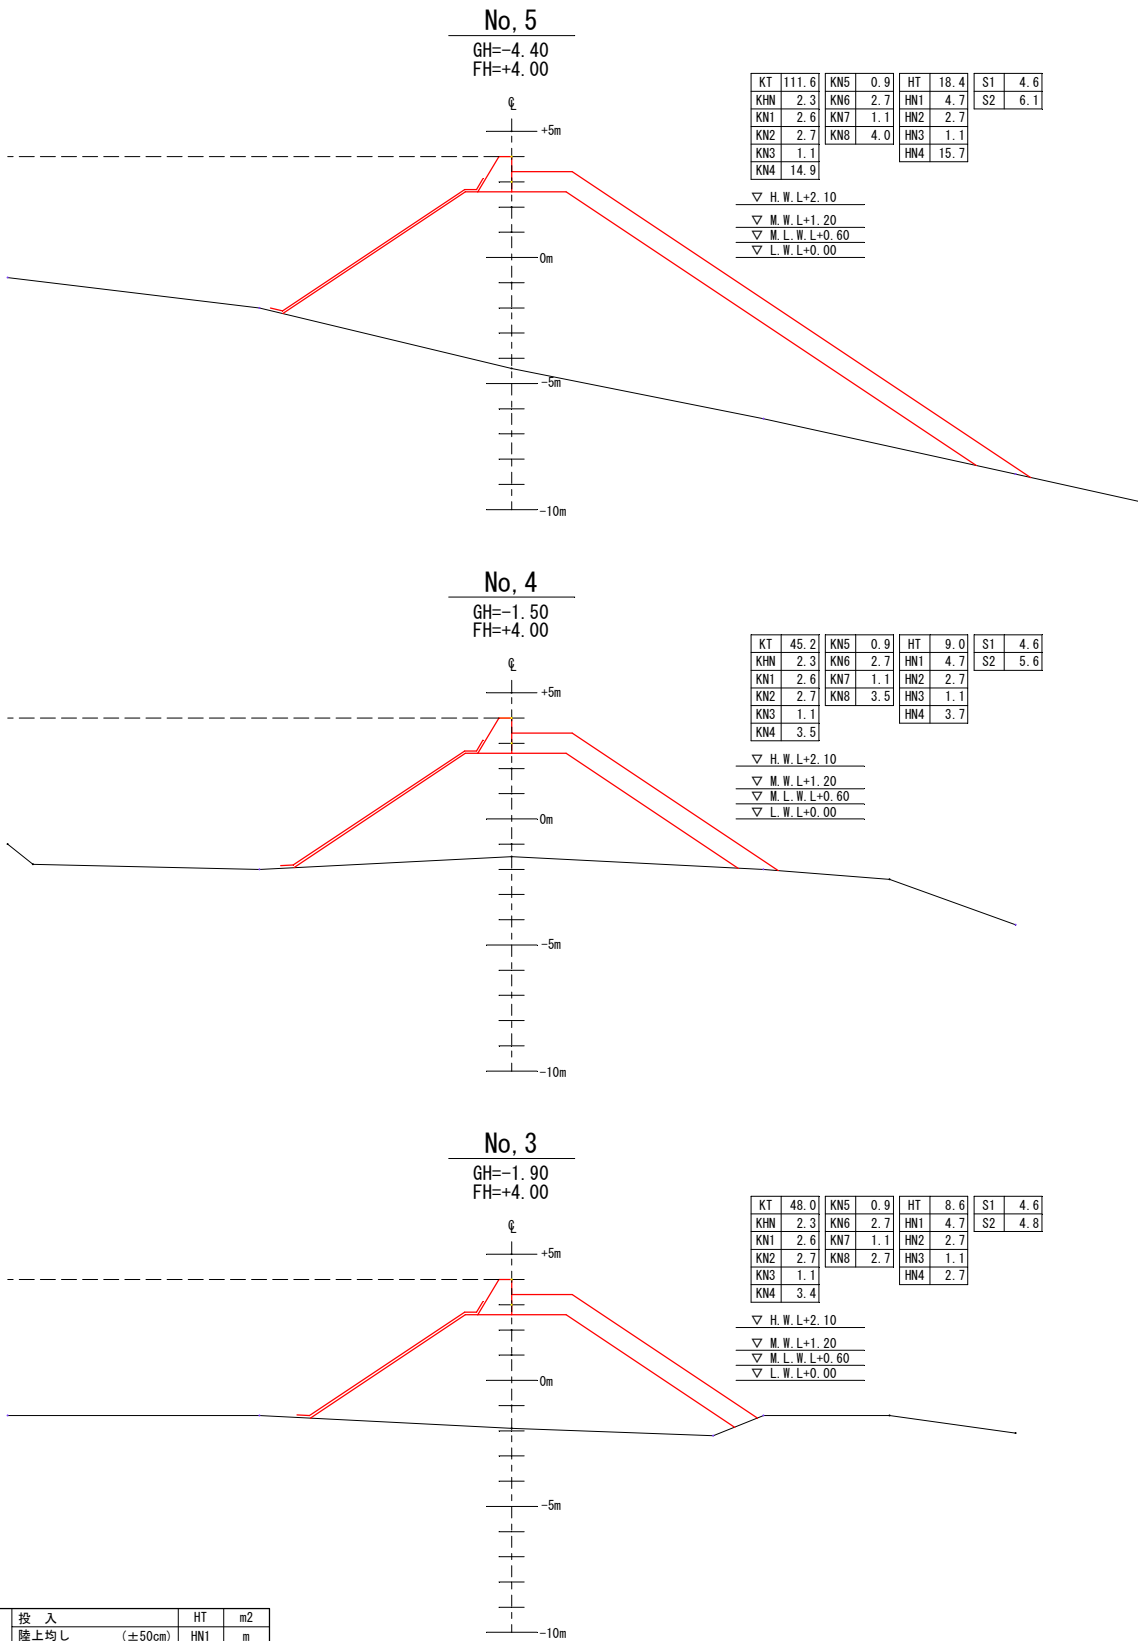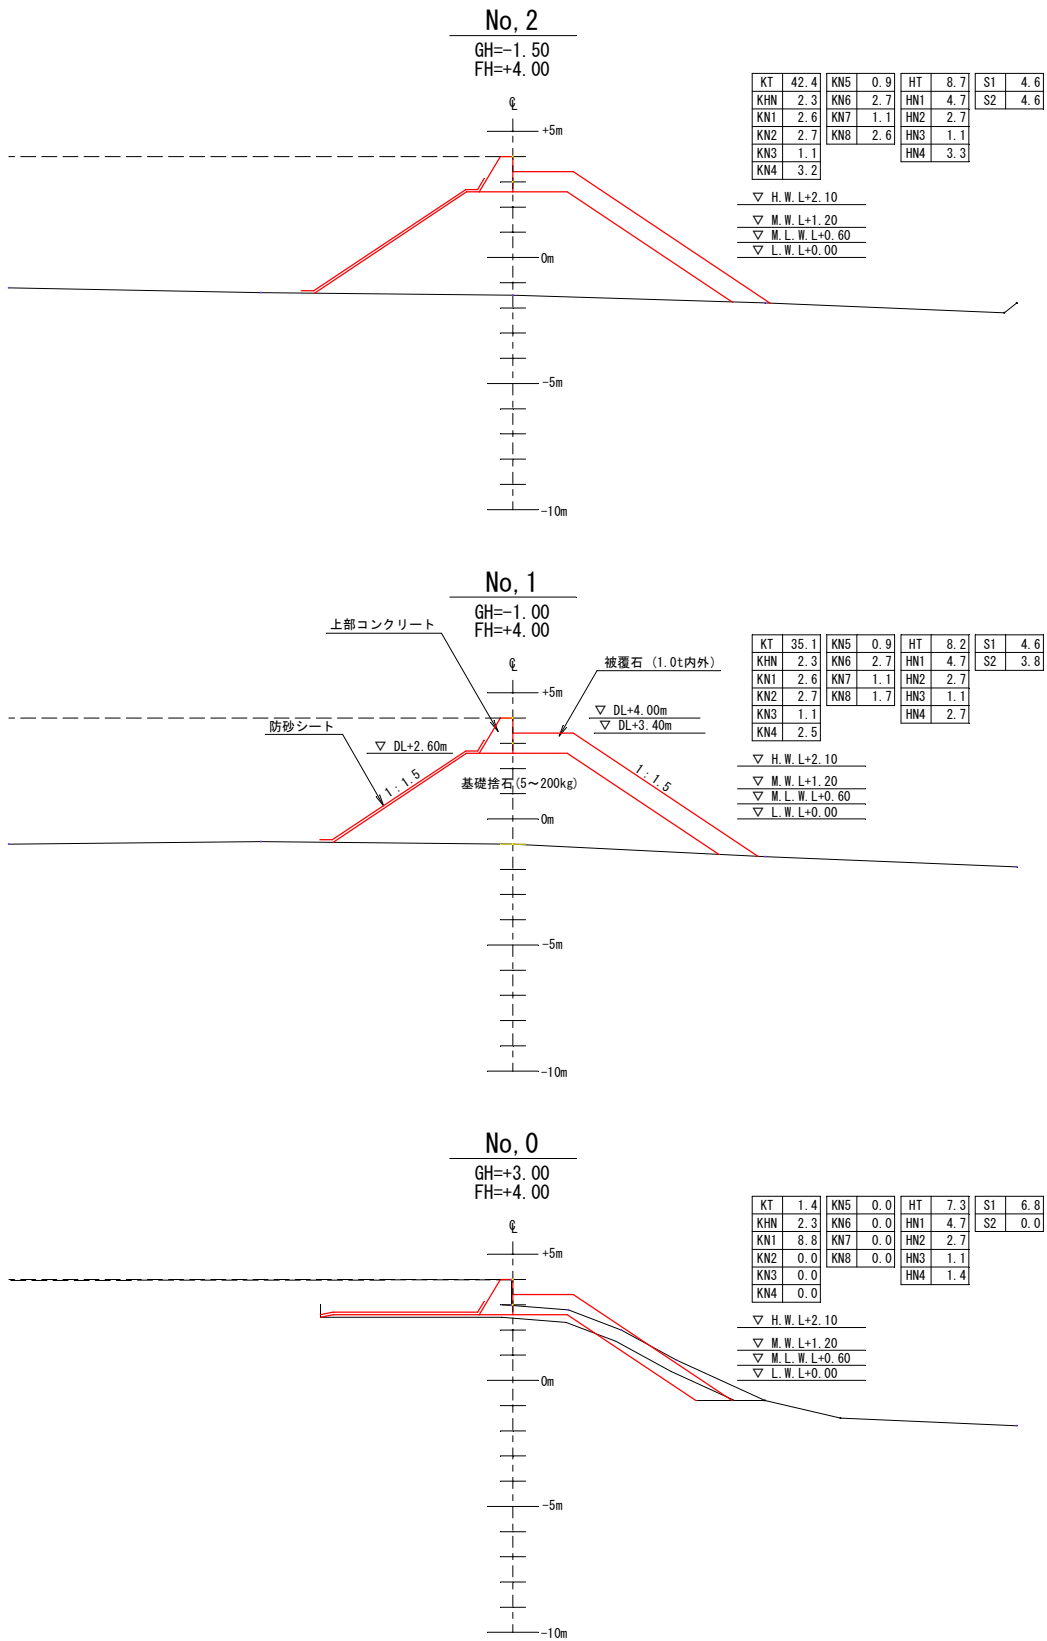







数量凡例			
基礎捨石 (5~200kg)	投入	KT	m2
	陸上本均し (±5cm)	KHN	m
	陸上荒均し (±50cm)	KN1	m
	陸上潮待荒均し (")	KN2	m
	水中潮待荒均し (")	KN3	m
	水中均し (")	KN4	m
	陸上均し (±30cm)	KN5	m
	陸上潮待均し (")	KN6	m
	水中潮待均し (")	KN7	m
防砂シート (不織布 t=5mm)	陸上	S1	m
	水中	S2	m

数量凡例			
被覆石 (1t内外)	投入	HT	m2
	陸上均し (±50cm)	HN1	m
	陸上潮待均し (")	HN2	m
	水中潮待均し (")	HN3	m
	水中均し (")	HN4	m

工事名	新港心頭11号岸壁背後護岸工事 (R2-1)		
図面名	横断図(1)		
作成年月日	令和 3 年 1 月		
縮尺	1/150	図面番号	13-4
発注者	那覇港管理組合企画建設部建設課		

横断図(2)

(埋立護岸) S = 1/150

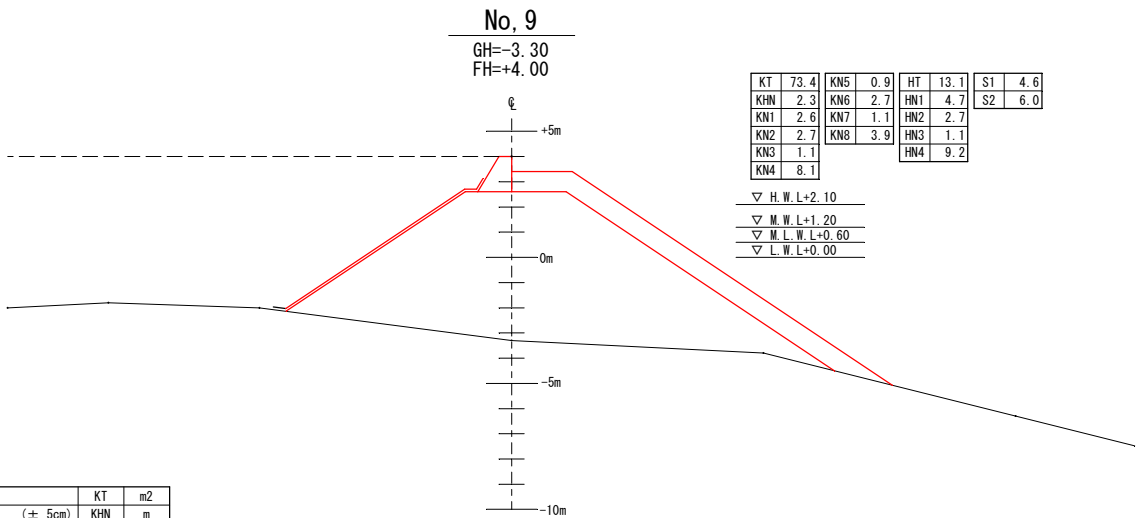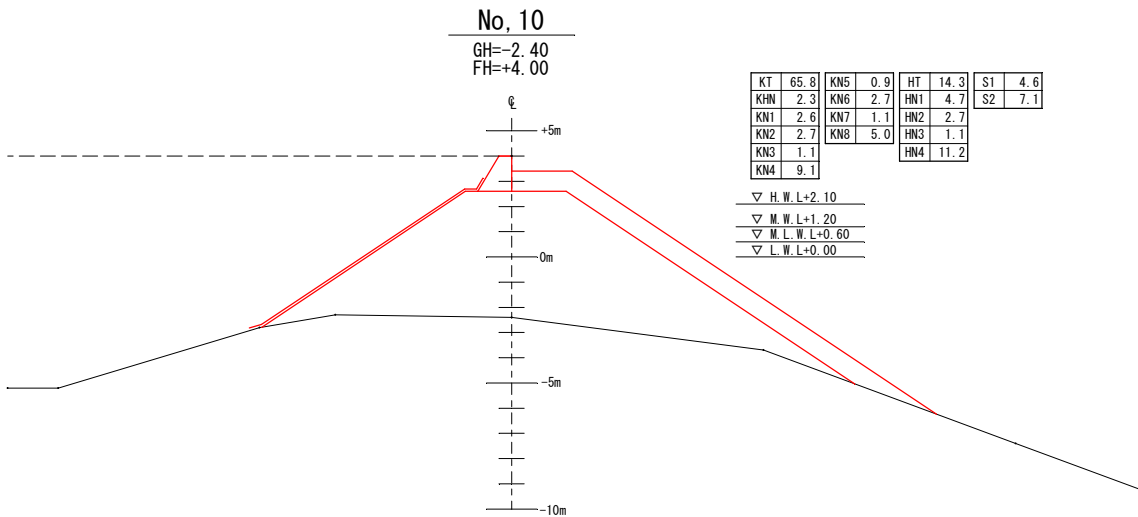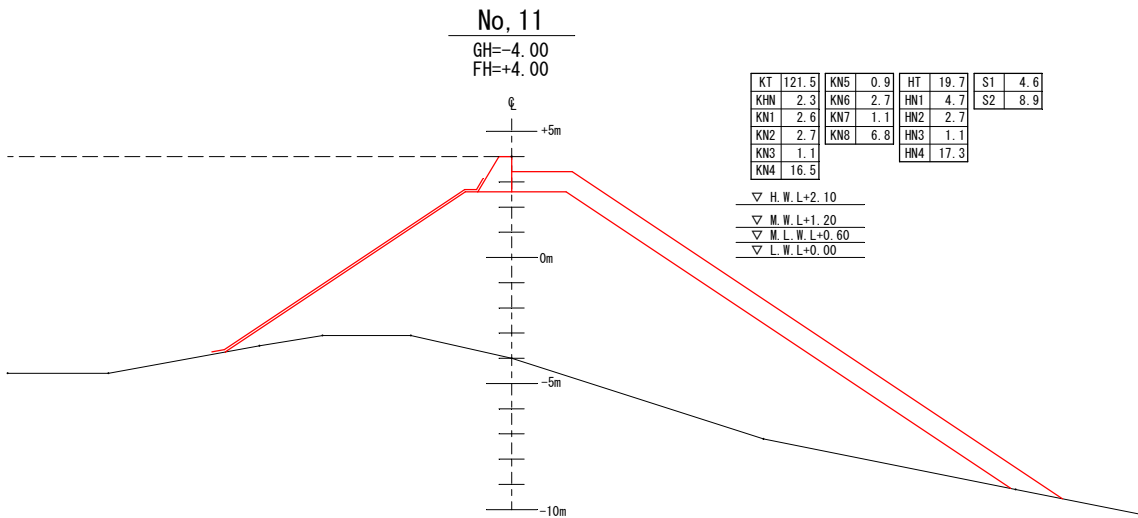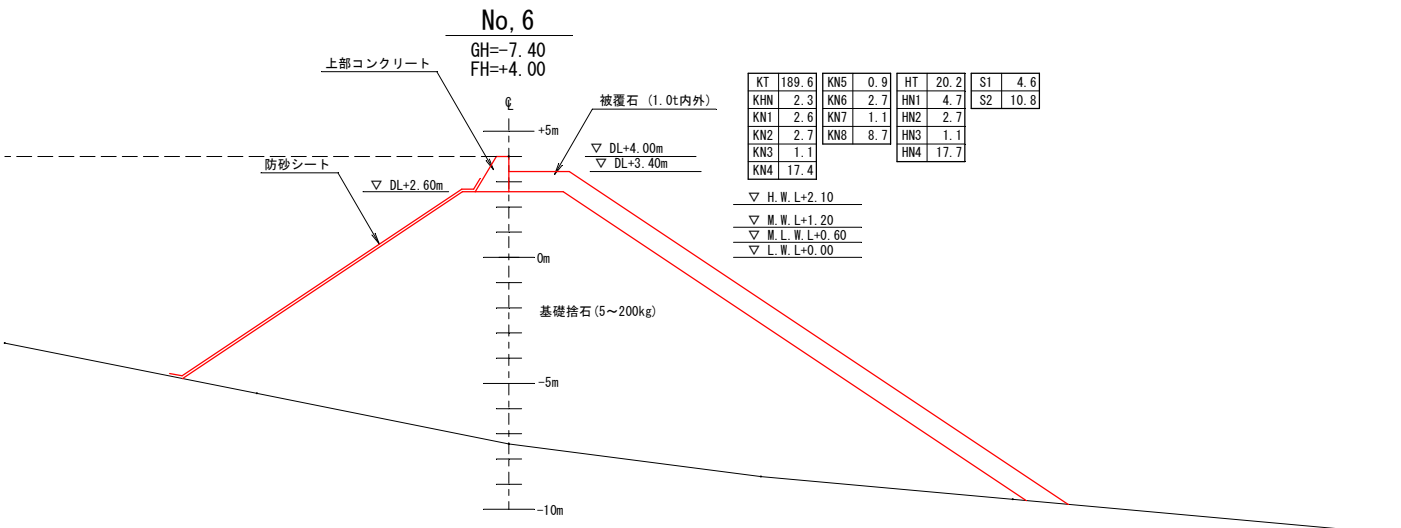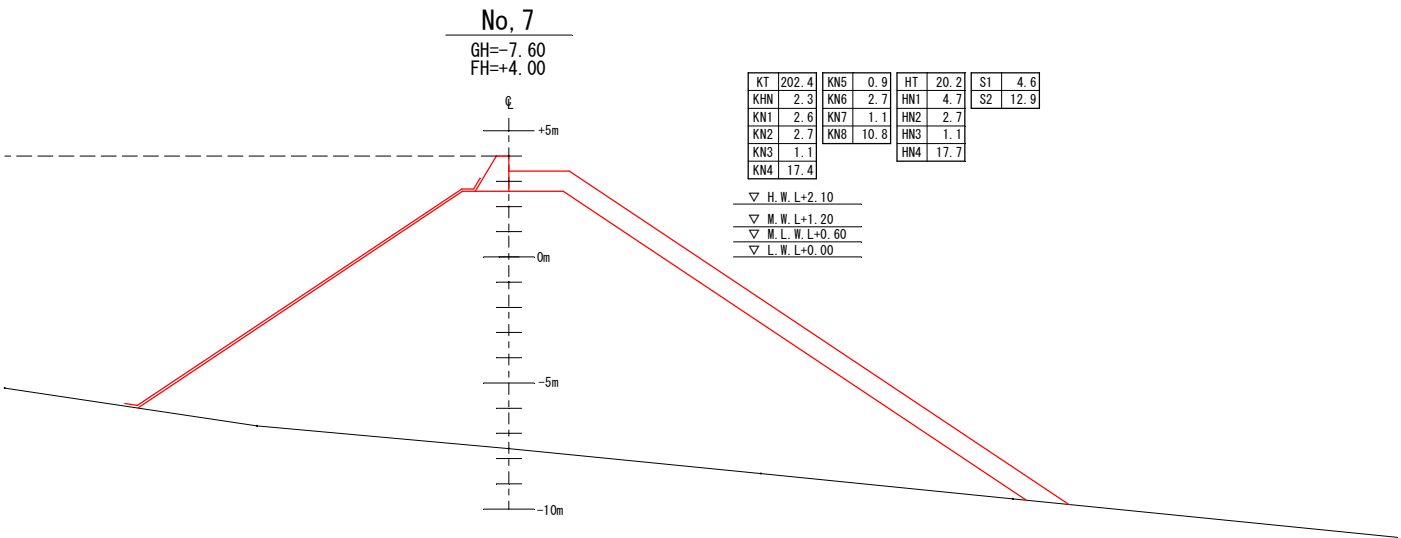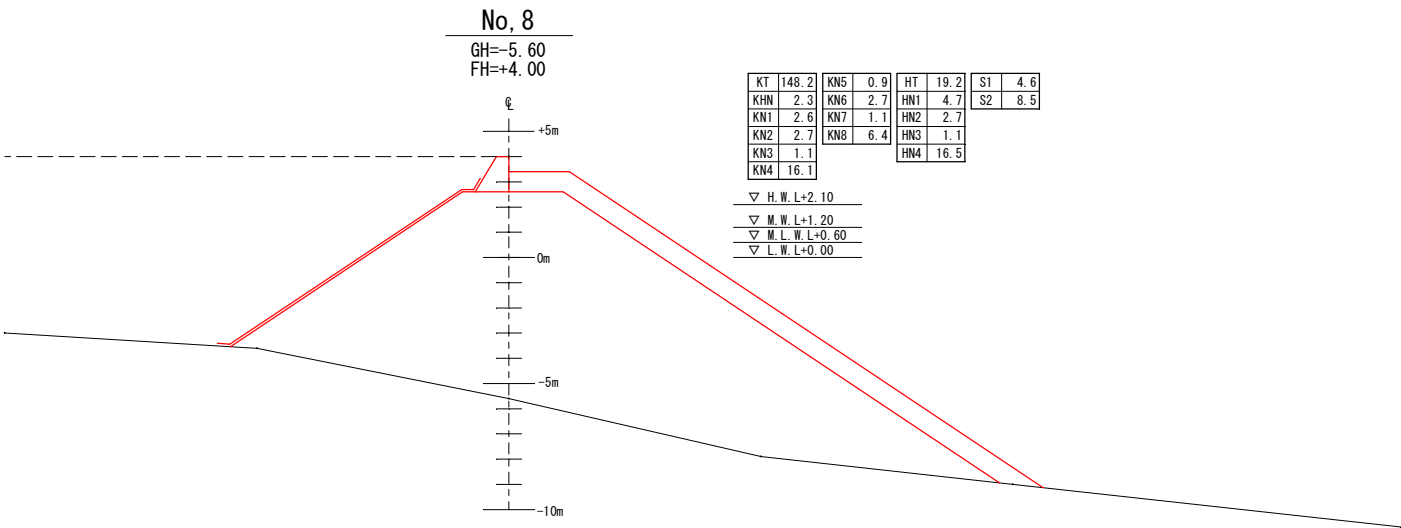

数量凡例

	投 入	KT	m2
基礎捨石 (5~200kg)	陸上本均し (± 5cm)	KHN	m
	陸上荒均し (± 50cm)	KN1	m
	陸上潮待荒均し (")	KN2	m
	水中潮待荒均し (")	KN3	m
	水中均し (")	KN4	m
	陸上均し (± 30cm)	KN5	m
	陸上潮待均し (")	KN6	m
	水中潮待均し (")	KN7	m
防砂シート (不織布 t=5mm)	水中均し (")	KN8	m
	陸上	S1	m
	水中	S2	m







数量凡例

	投 入	HT	m2
被覆石 (1t内外)	陸上均し (± 50cm)	HN1	m
	陸上潮待均し (")	HN2	m
	水中潮待均し (")	HN3	m
	水中均し (")	HN4	m

工事名	新港心頭 1 1 号岸壁背後護岸工事 (R 2-1)		
図面名	横断図(2)		
作成年月日	令和 3 年 1 月		
縮尺	1/150	図面番号	13-5
発注者	那覇港管理組合企画建設部建設課		

横断図(3)

(埋立護岸) S = 1/150

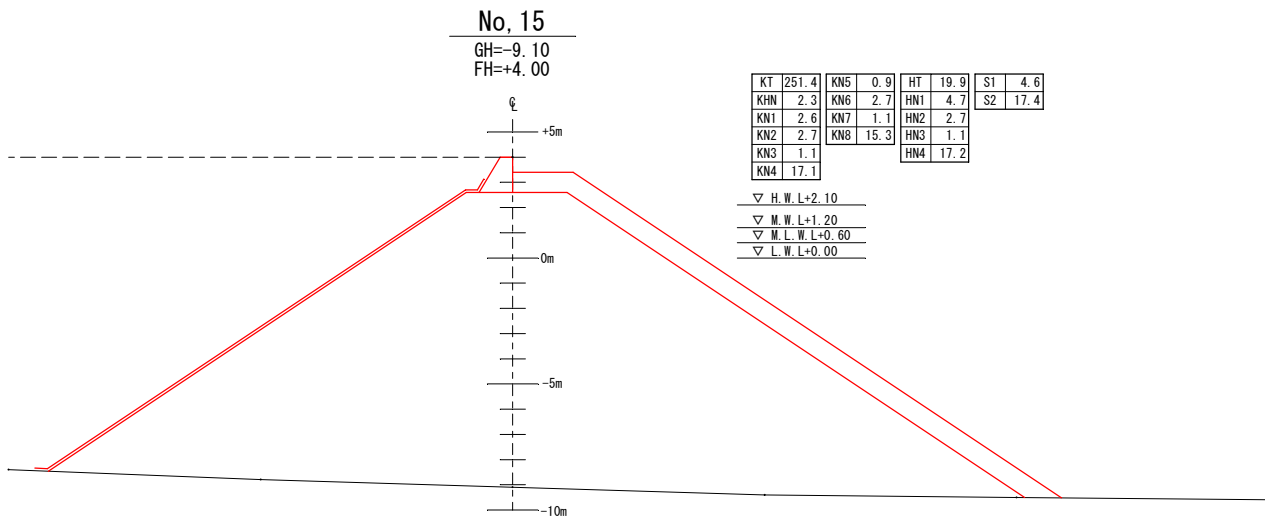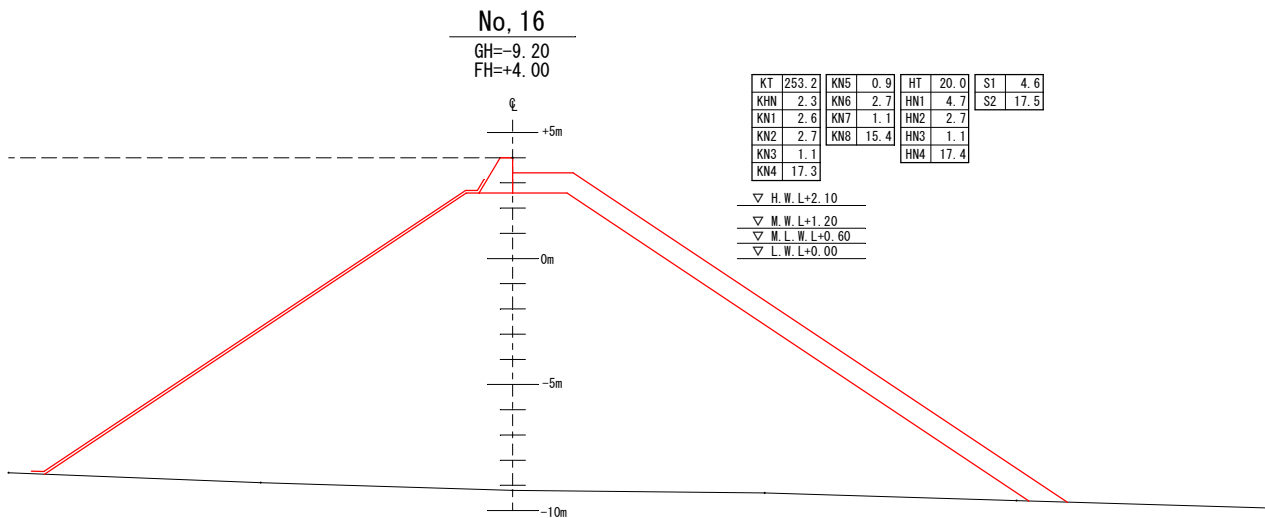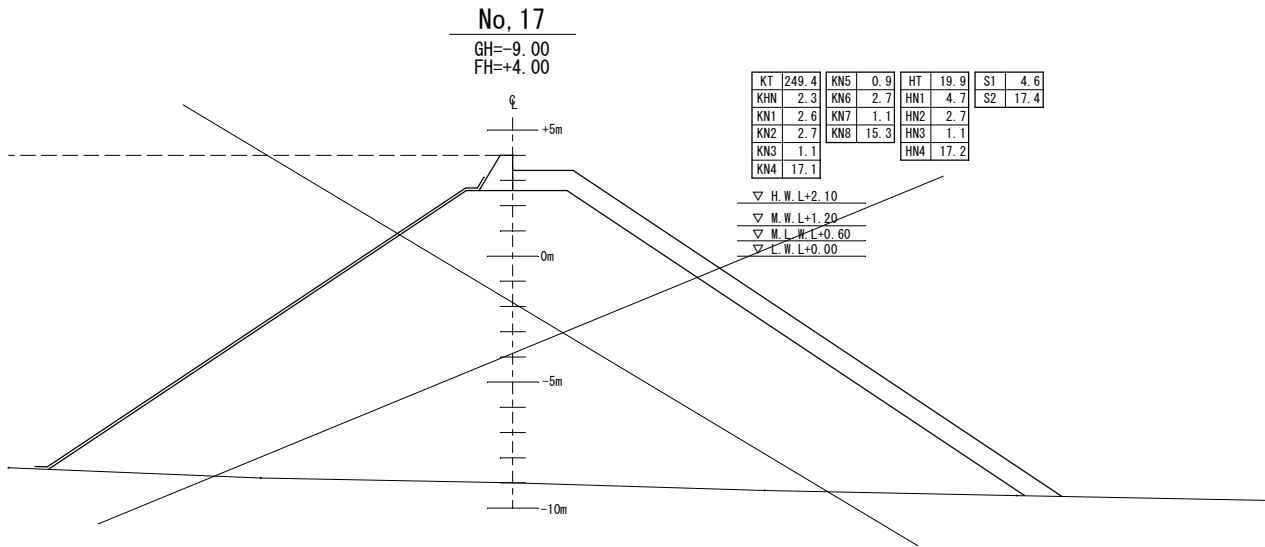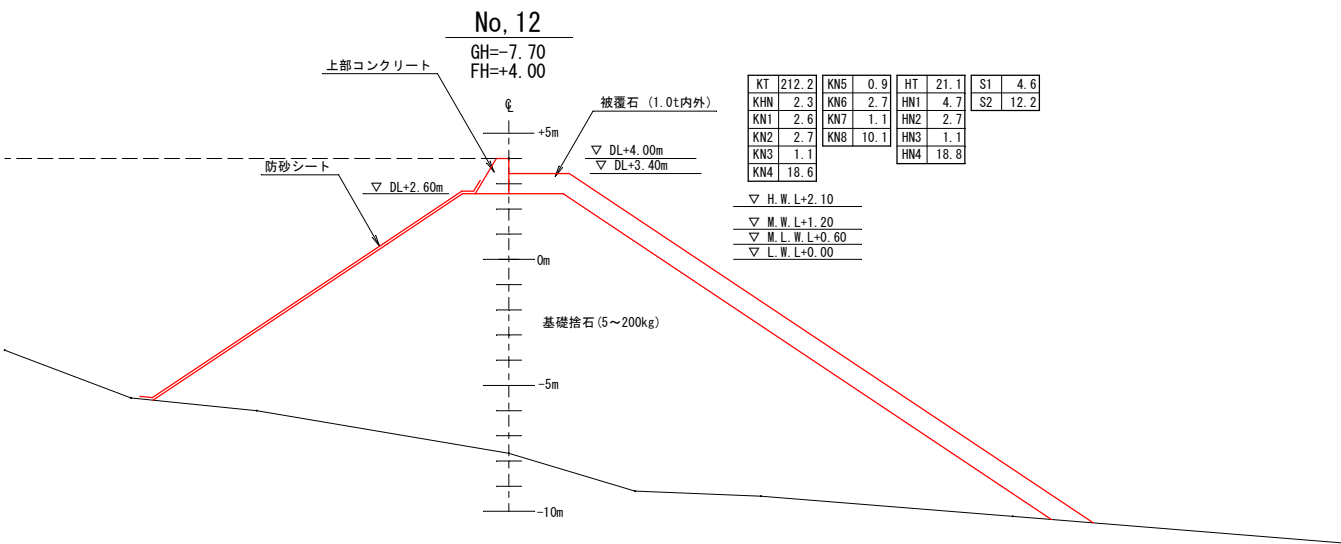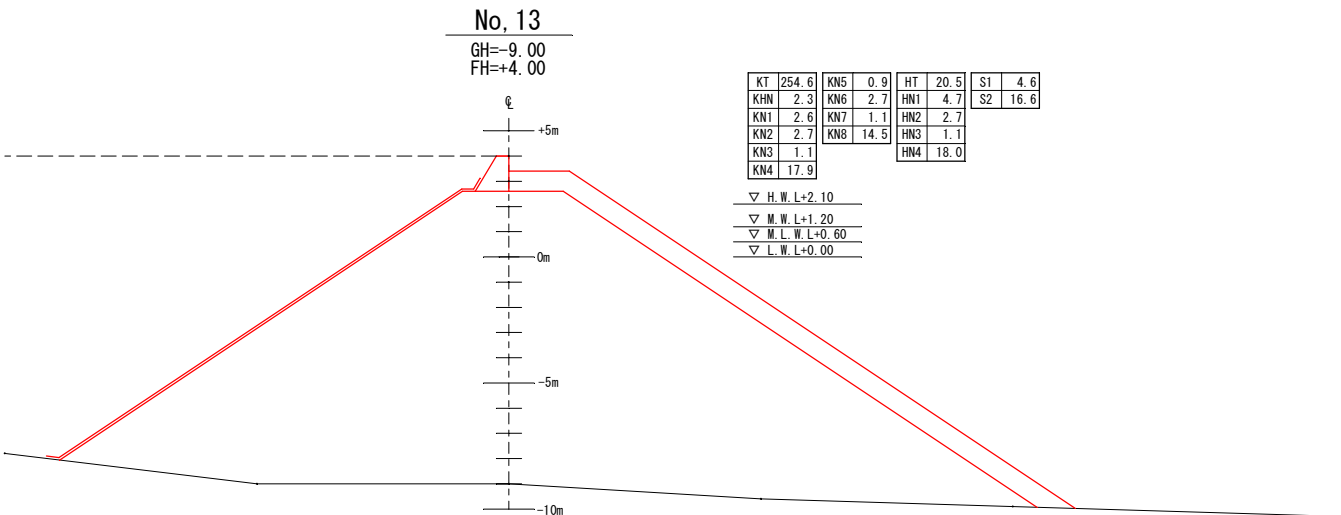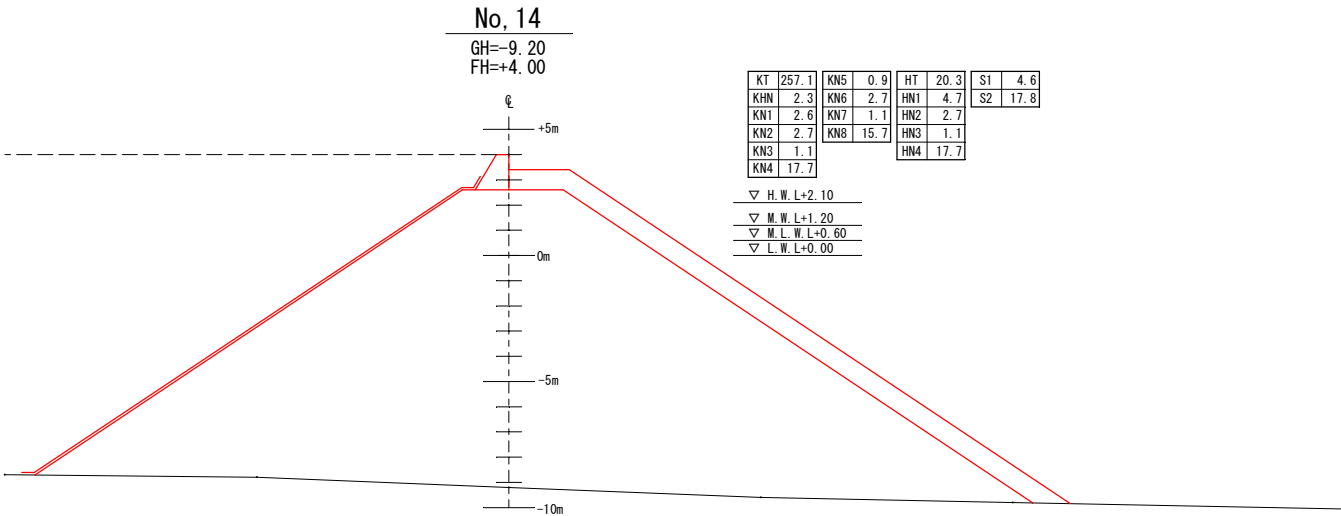

数量凡例

	投 入	KT	m2
基礎捨石 (5~200kg)	陸上本均し (± 5cm)	KHN	m
	陸上荒均し (±50cm)	KN1	m
	陸上瀬待荒均し (")	KN2	m
	水中瀬待荒均し (")	KN3	m
	水中均し (")	KN4	m
	陸上均し (±30cm)	KN5	m
	陸上瀬待均し (")	KN6	m
	水中瀬待均し (")	KN7	m
防砂シート (不織布 t=5mm)	陸上	S1	m
	水中	S2	m


数量凡例

	投 入	HT	m2
被覆石 (1t内外)	陸上均し (±50cm)	HN1	m
	陸上瀬待均し (")	HN2	m
	水中瀬待均し (")	HN3	m
	水中均し (")	HN4	m

工事名	新港心頭11号岸壁背後護岸工事 (R2-1)		
図面名	横断図(3)		
作成年月日	令和 3 年 1 月		
縮尺	1/150	図面番号	13-6
発注者	那覇港管理組合企画建設部建設課		

横断図(6)

(埋立) S = 1/300

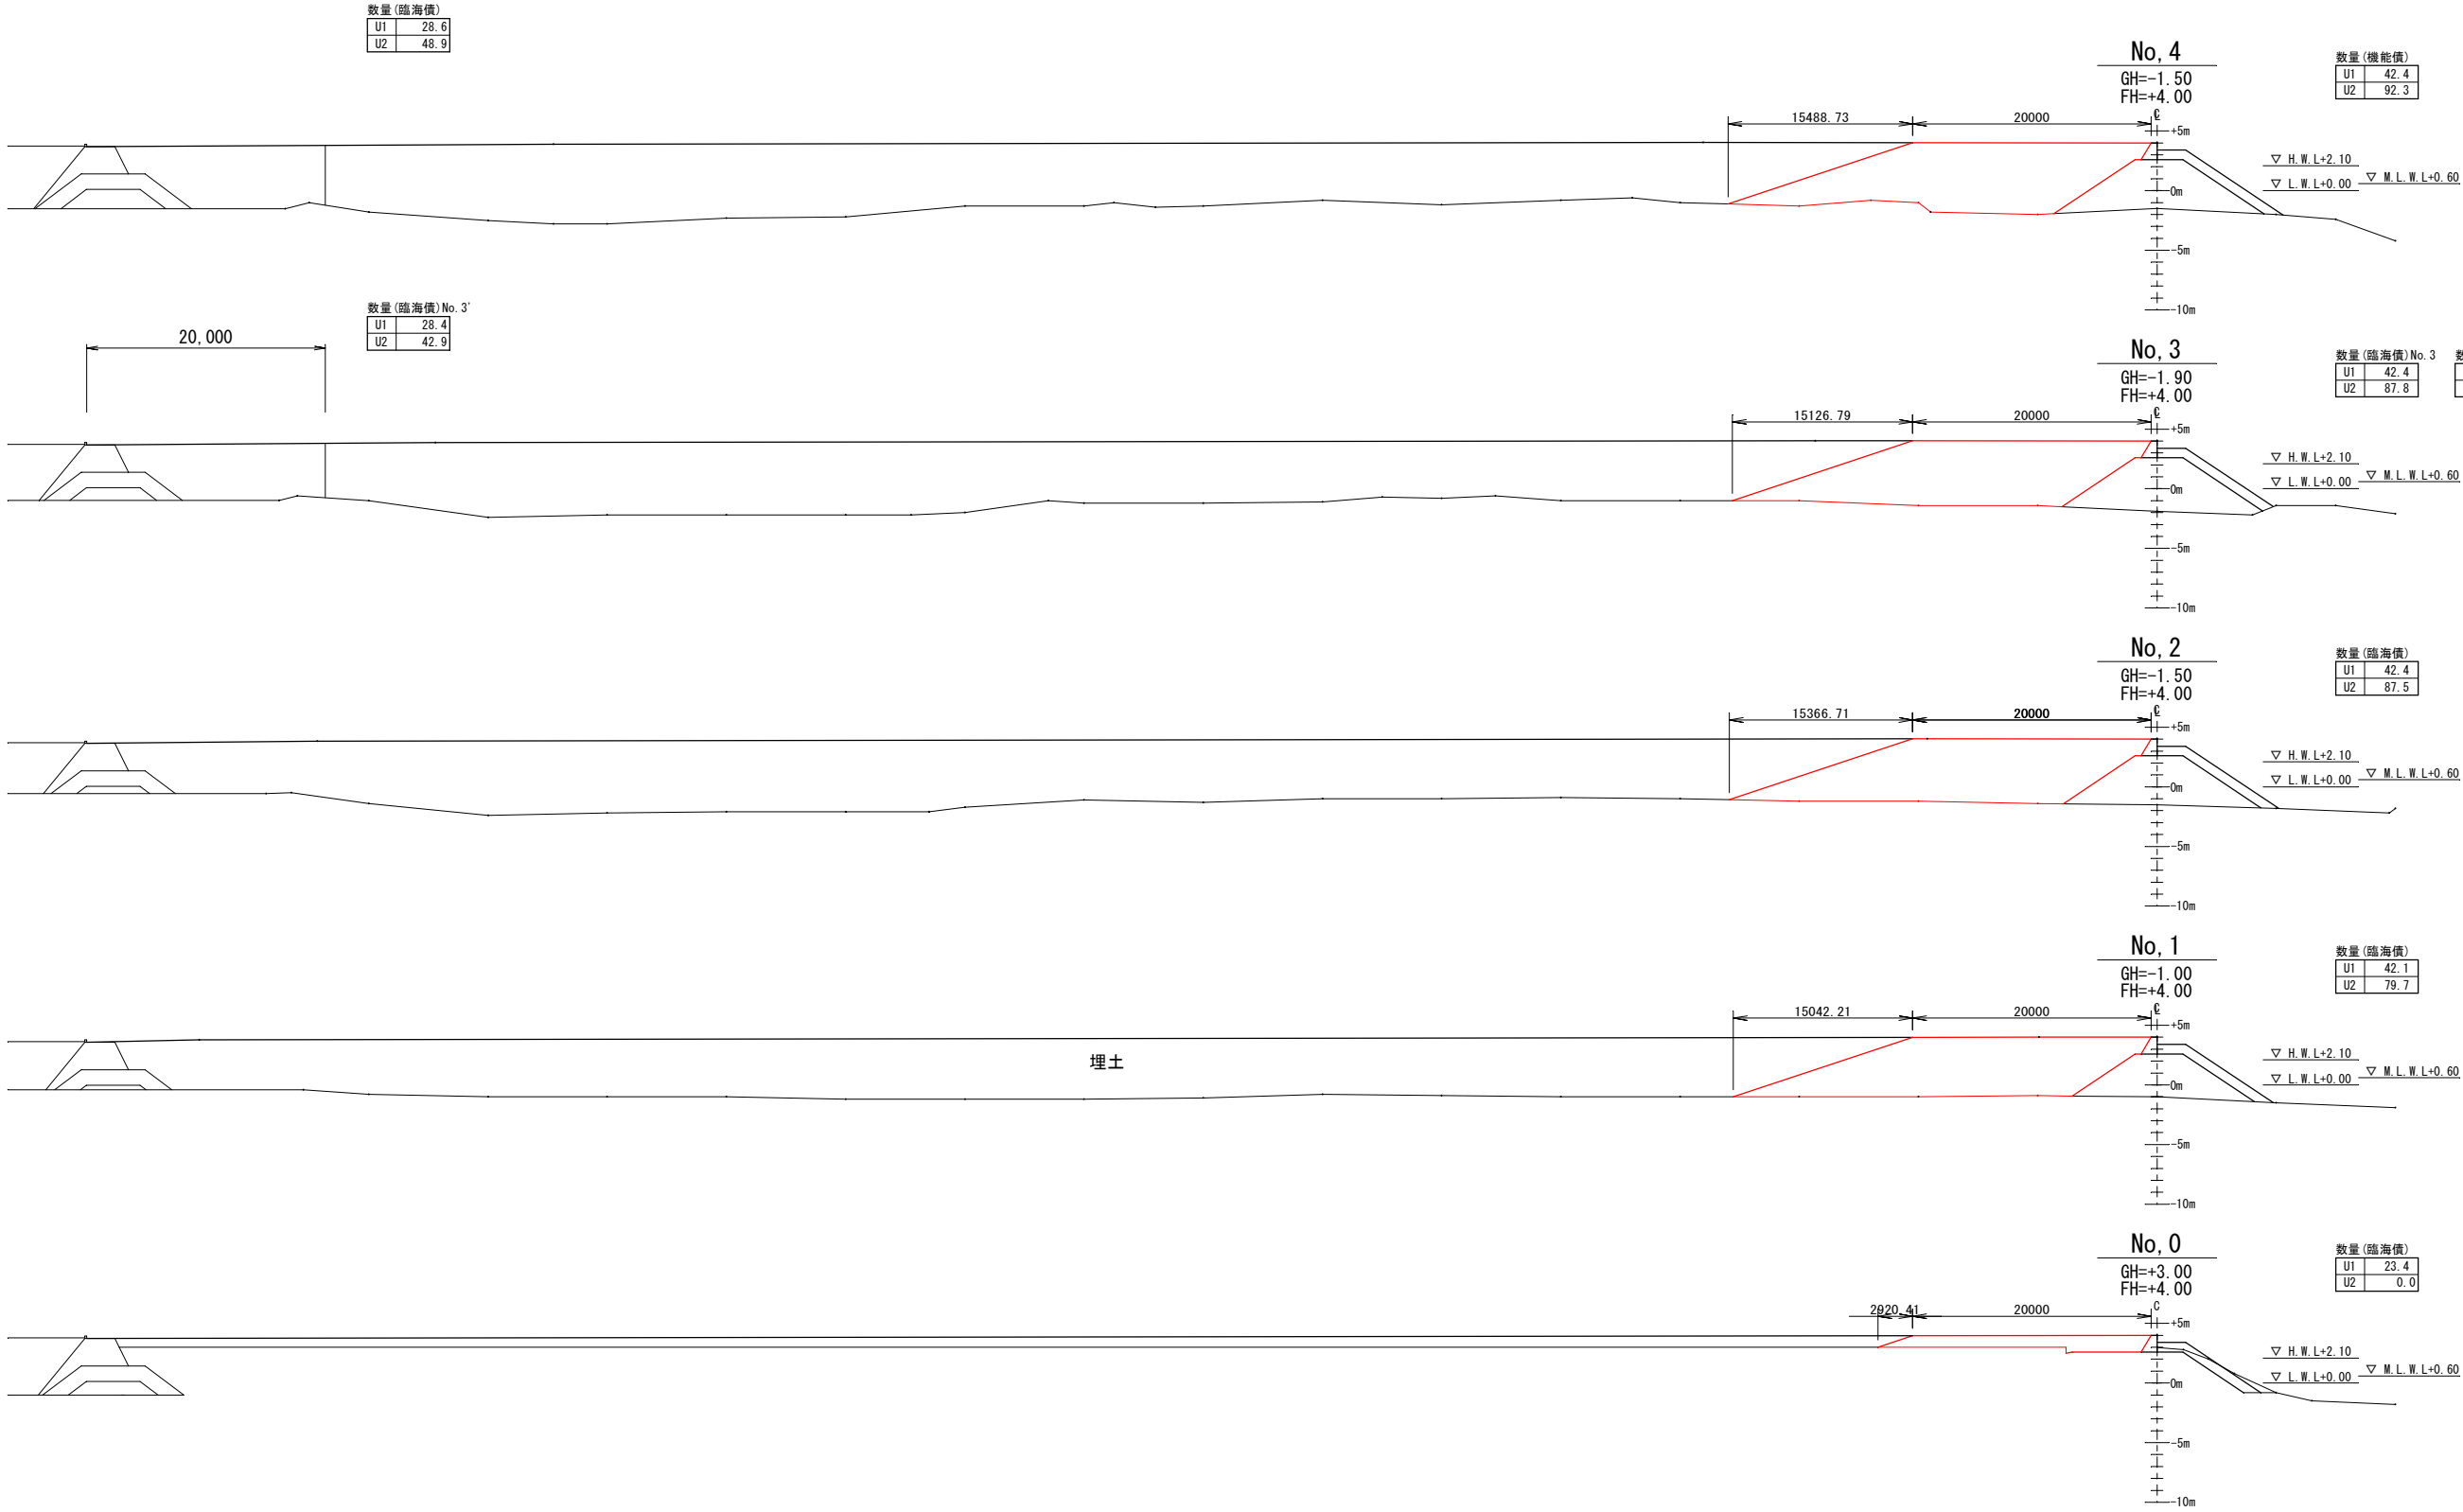


数量凡例			
埋土	H. W. L. DL+2.10m以上	U1	m2
	H. W. L. DL+2.10m以下	U2	

工事名	新港ふ頭11号岸壁背後護岸工事 (R2-1)		
図面名	横断図(6)		
作成年月日	令和 3 年 1 月		
縮尺	1/150	図面番号	13-7
発注者	那覇港管理組合企画建設部建設課		

横断図(7)


(埋立) S = 1/300

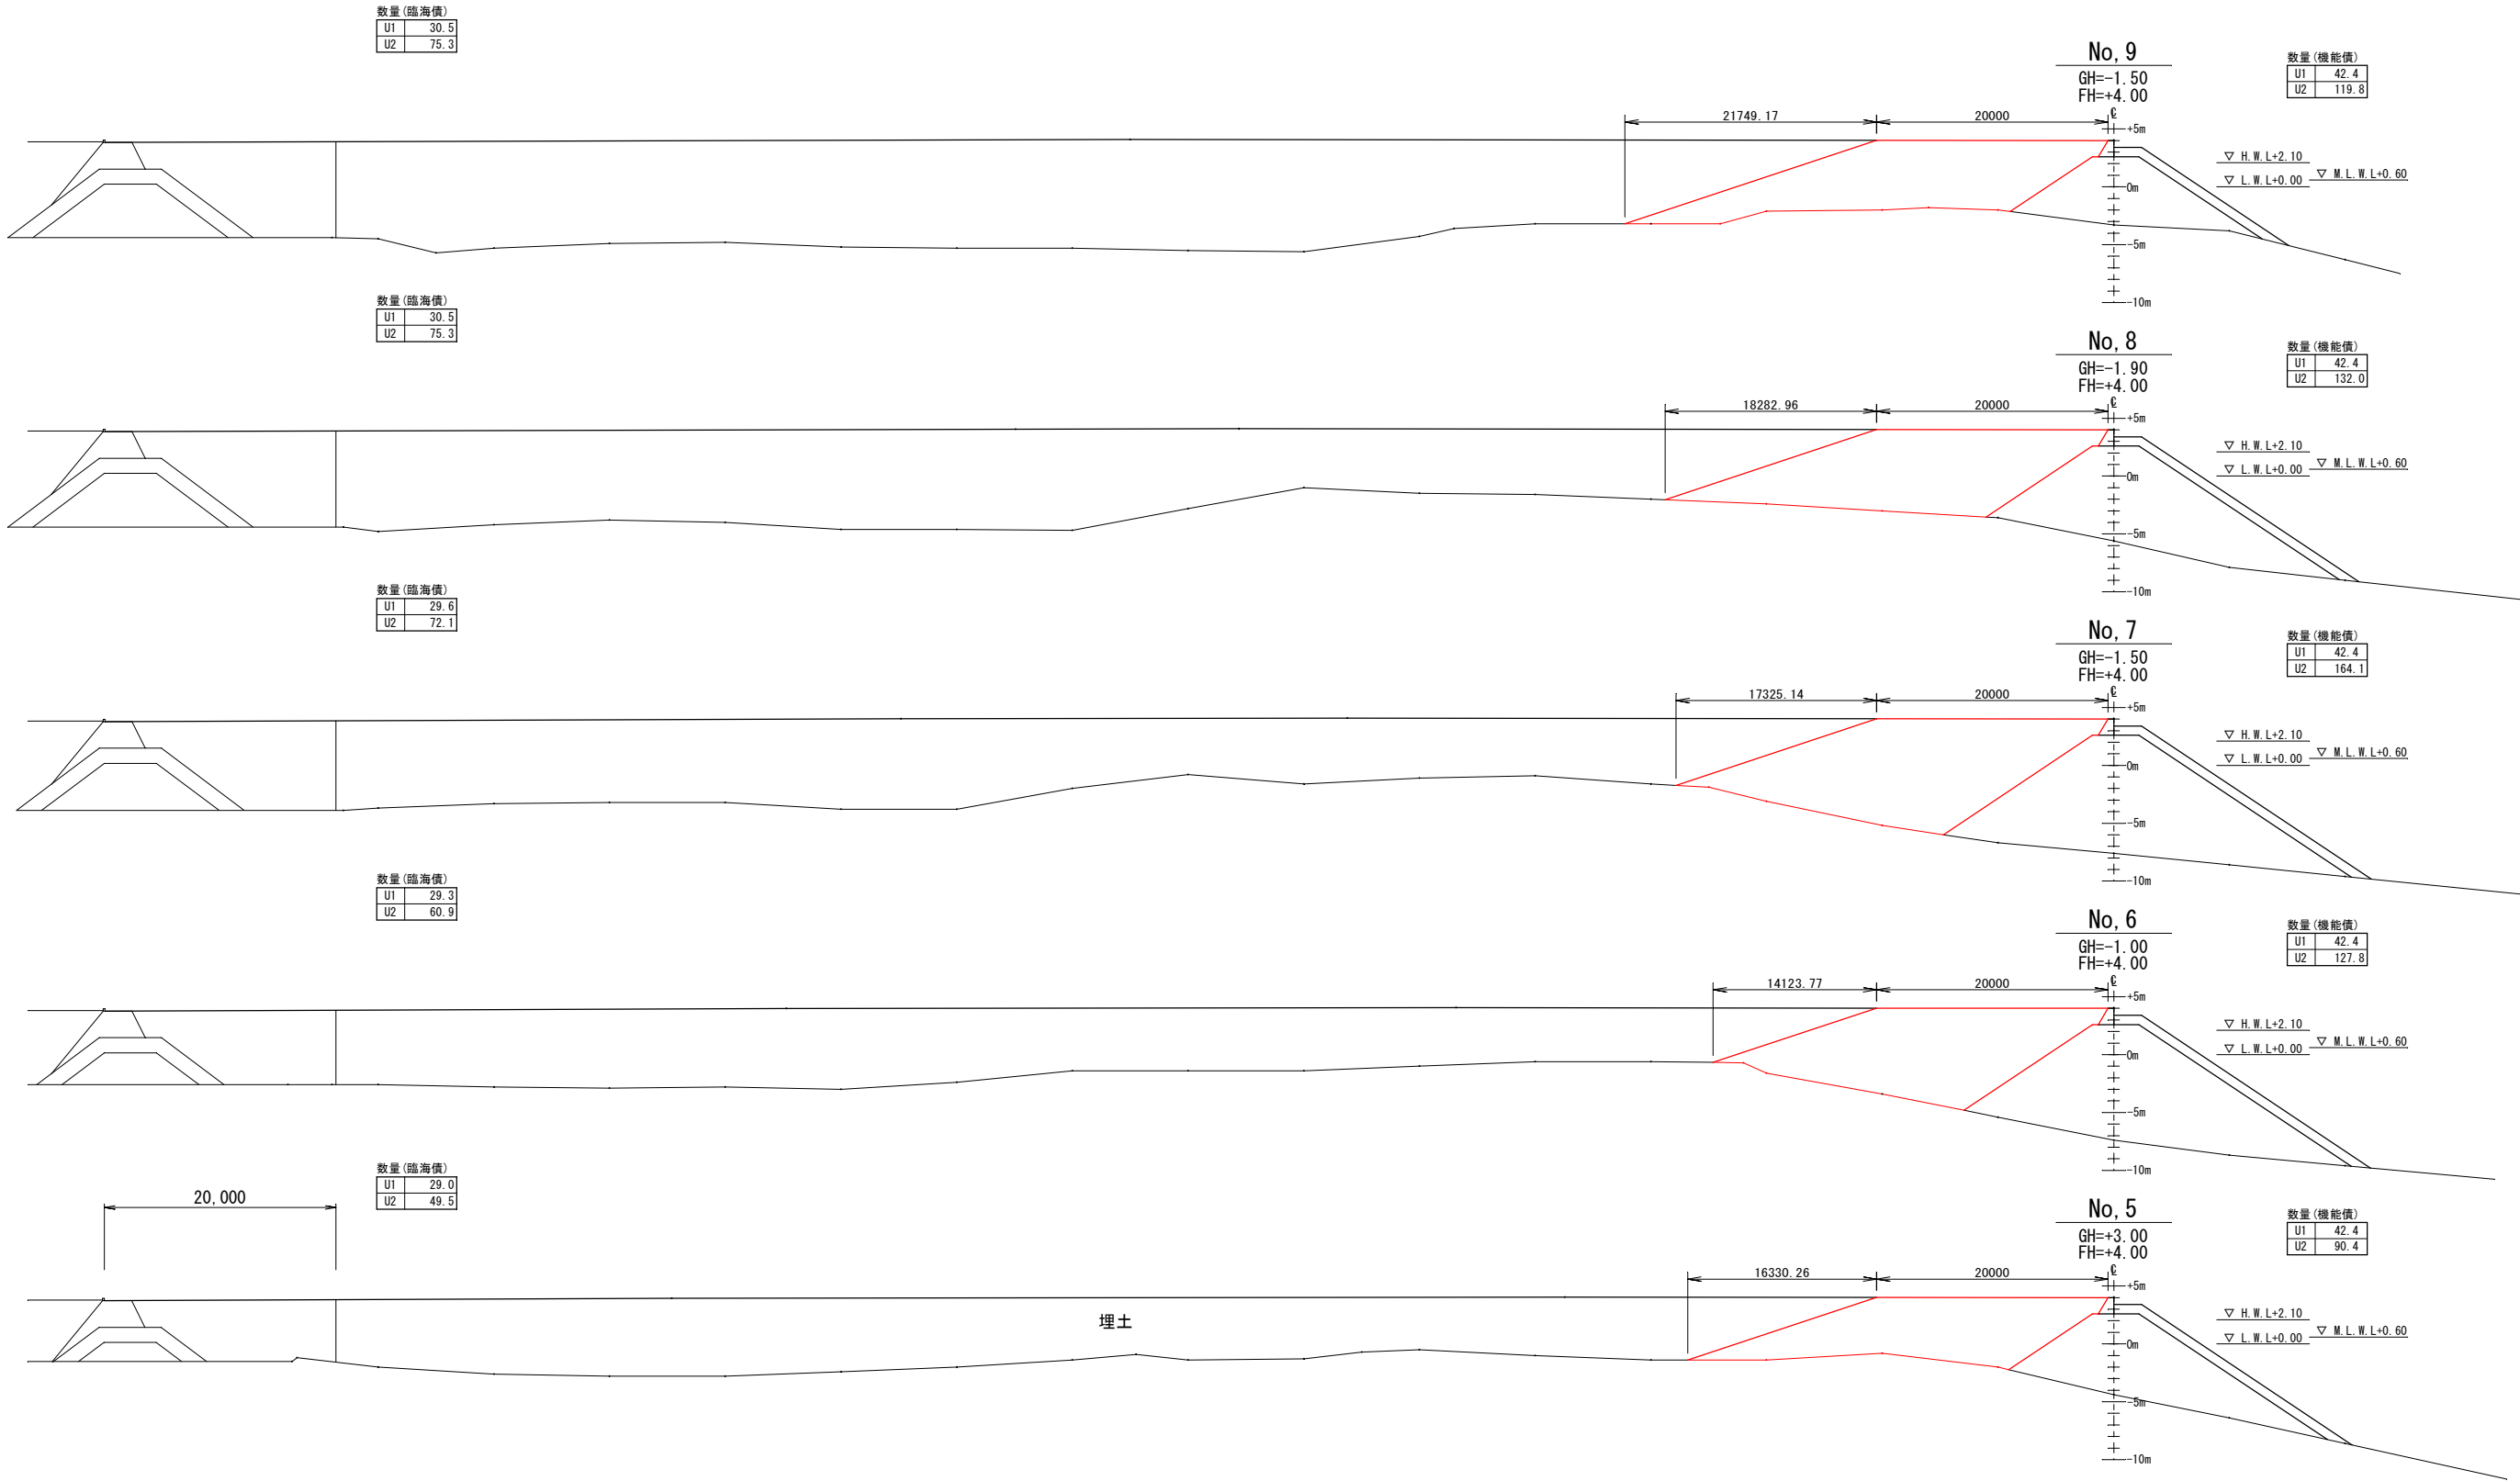

数量凡例			
埋立	H.W.L. DL+2.10m以上	U1	m2
	H.W.L. DL+2.10m以下	U2	

工事名	新港ふ頭11号岸壁背後護岸工事 (R2-1)		
図面名	横断図(6)		
作成年月日	令和 3 年 1 月		
縮尺	1/150	図面番号	13-8
発注者	那覇港管理組合企画建設部建設課		


(埋立) $S = 1/300$
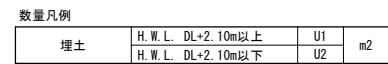
$$S = 1/300$$


工事名	新港心頭 1 1 号岸壁背後護岸工事 (R2-1)		
図面名	横断面図 (6)		
作成年月日	令和 3 年 1 月		
縮尺	1/150	図面番号	13-9
発注者	那覇港管理組合企画建設部建設課		

横断図(9)

(埋立) S = 1/300


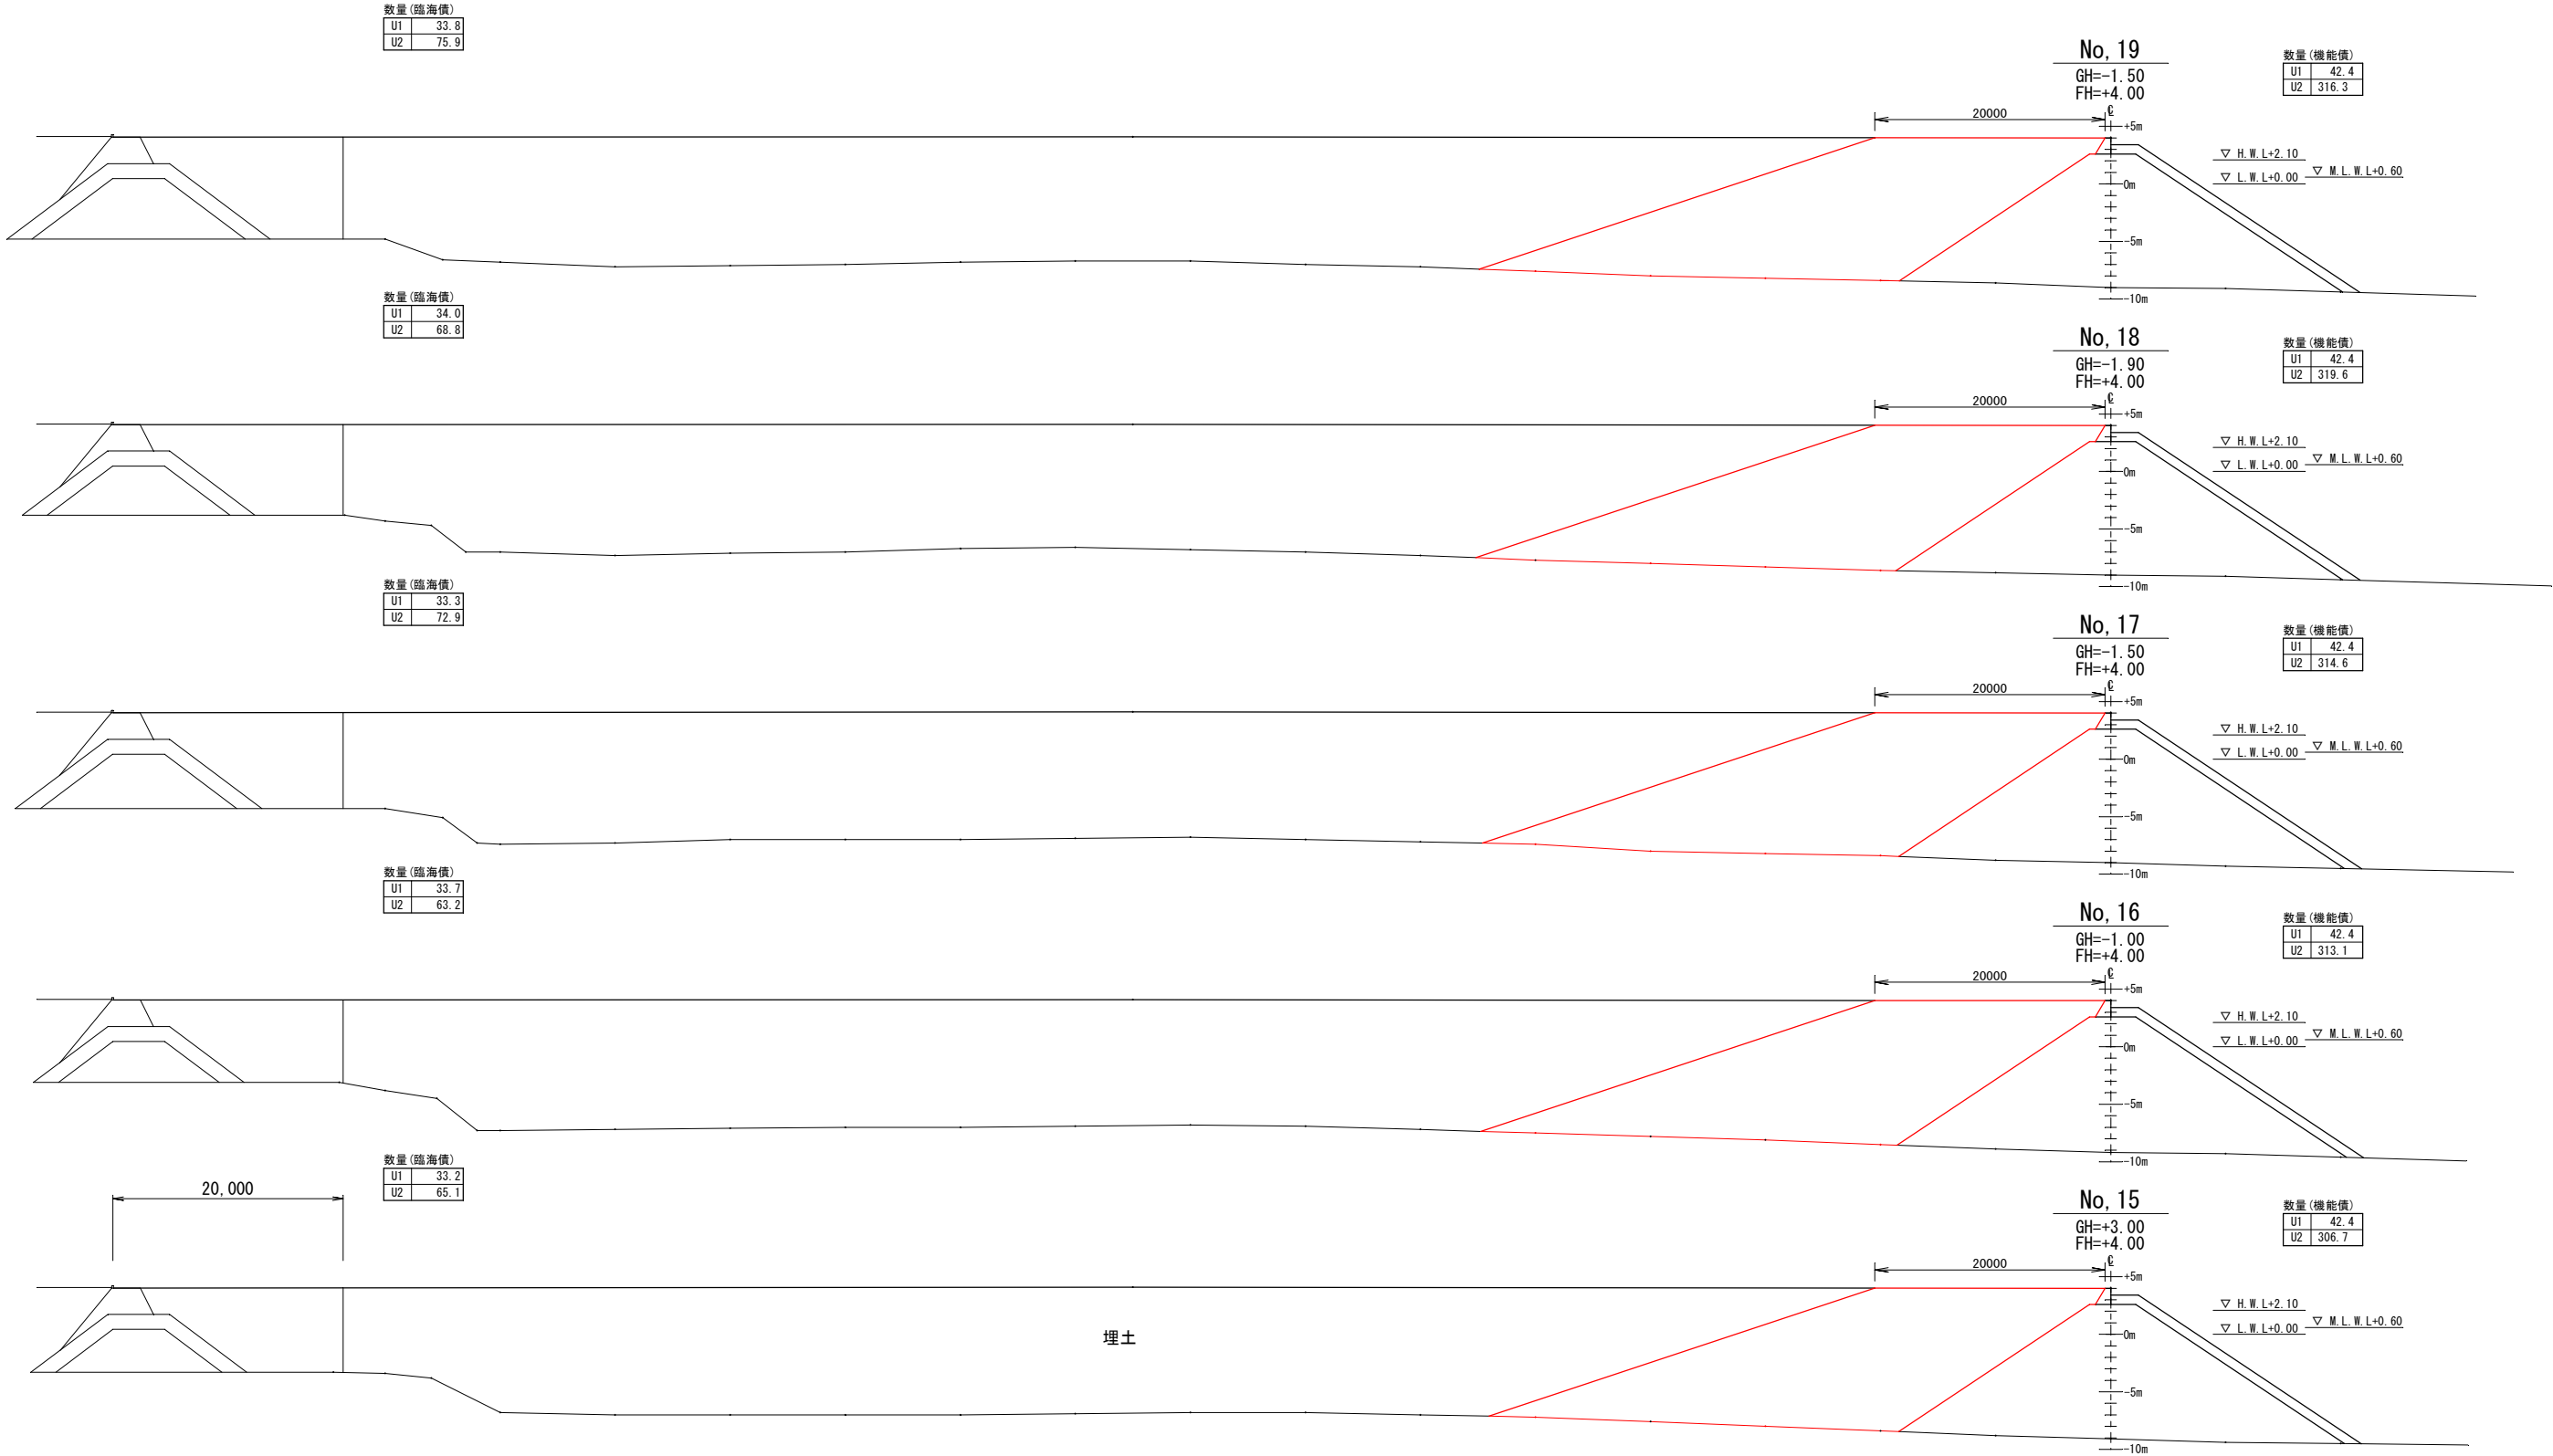


数量凡例			
埋立	H.W.L. DL+2.10m以上	U1	m2
	H.W.L. DL+2.10m以下	U2	

工事名	新港ふ頭11号岸壁背後護岸工事 (R2-1)		
図面名	横断図(6)		
作成年月日	令和 3 年 1 月		
縮尺	1/150	図面番号	13-10
発注者	那覇港管理組合企画建設部建設課		

取付部撤去詳細図

S = 1/500

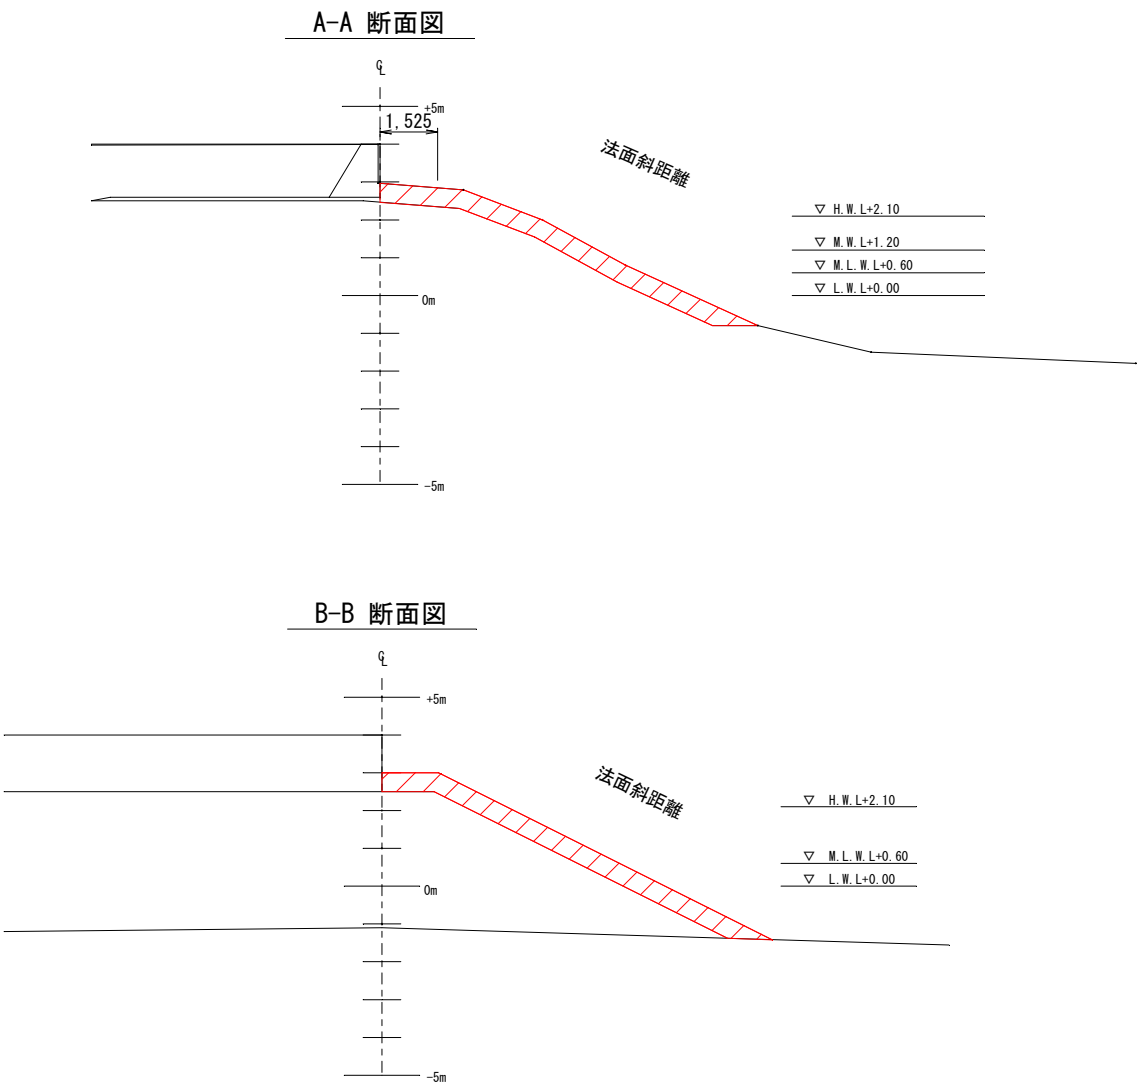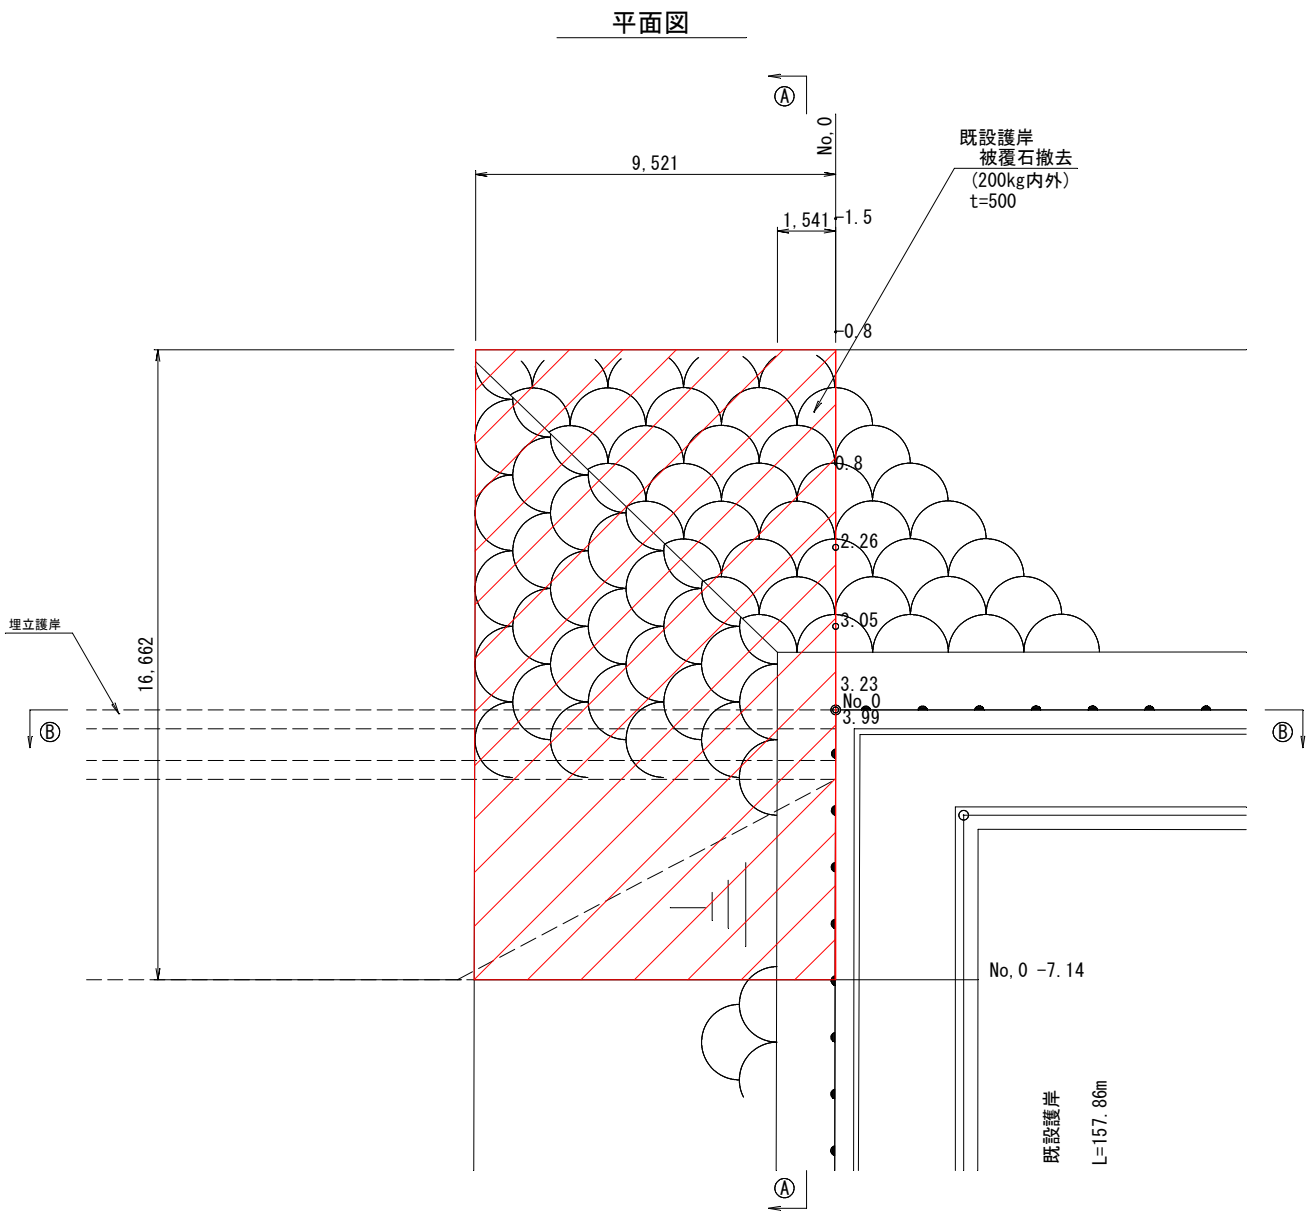


工事名	新港心頭11号岸壁背後護岸工事 (R2-1)		
図面名	取付部撤去詳細図		
作成年月日	令和 3 年 1 月		
縮尺	1/100	図面番号	13-11
発注者	那覇港管理組合企画建設部建設課		

標準断面図

(既設護岸) S = 1/100


新港ふ頭B護岸

(防砂シート敷設)

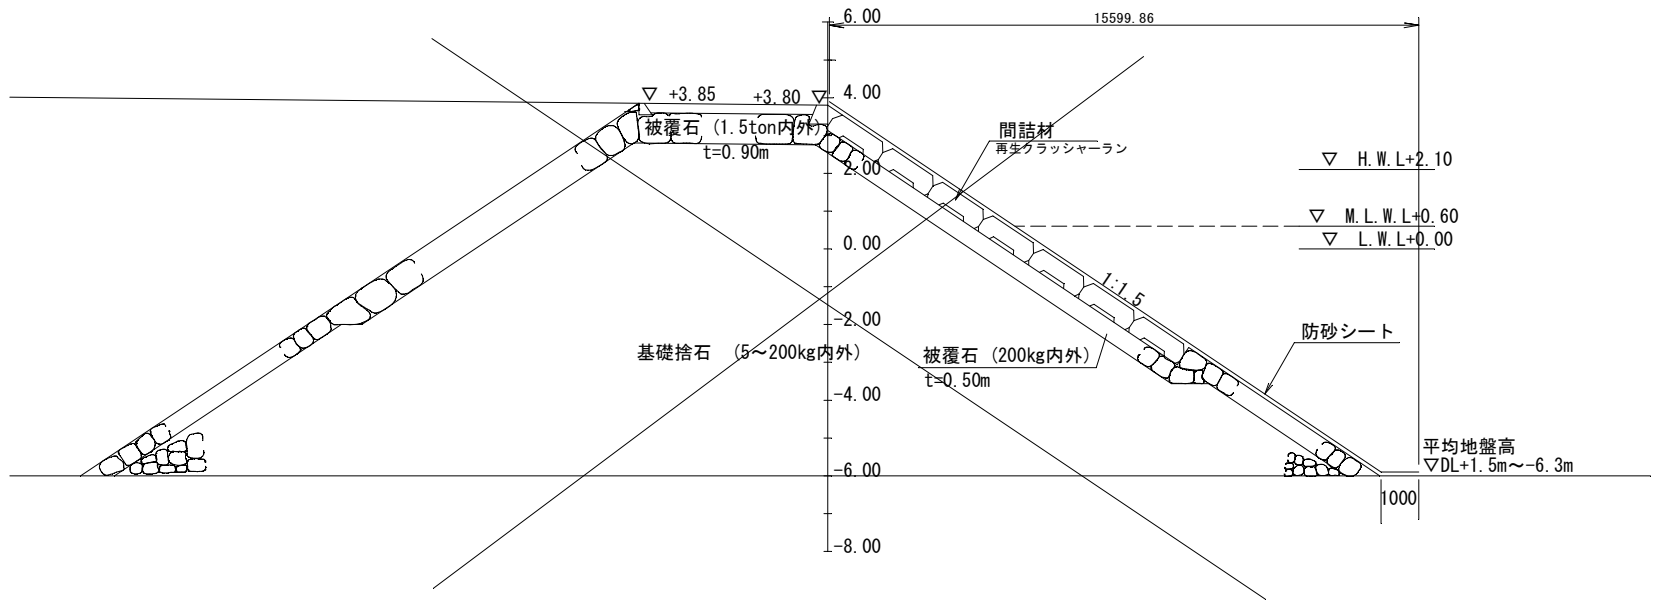


新港捨石護岸

(消波ブロック撤去、防砂シート敷設)

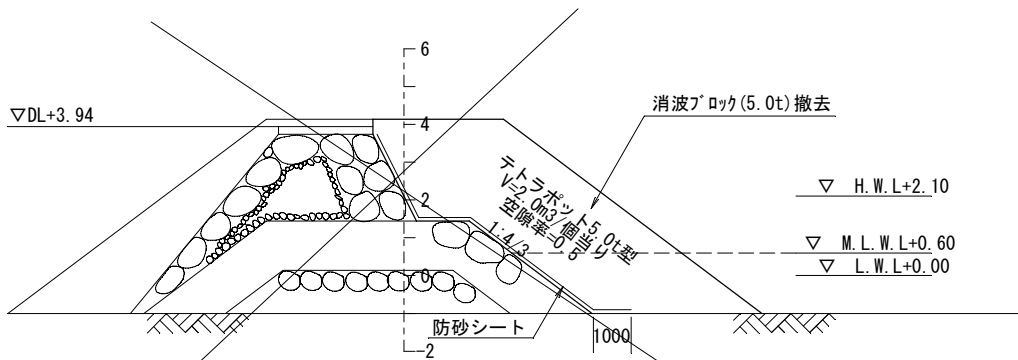


新港ふ頭B護岸(台船接岸部)

(防砂シート敷設)

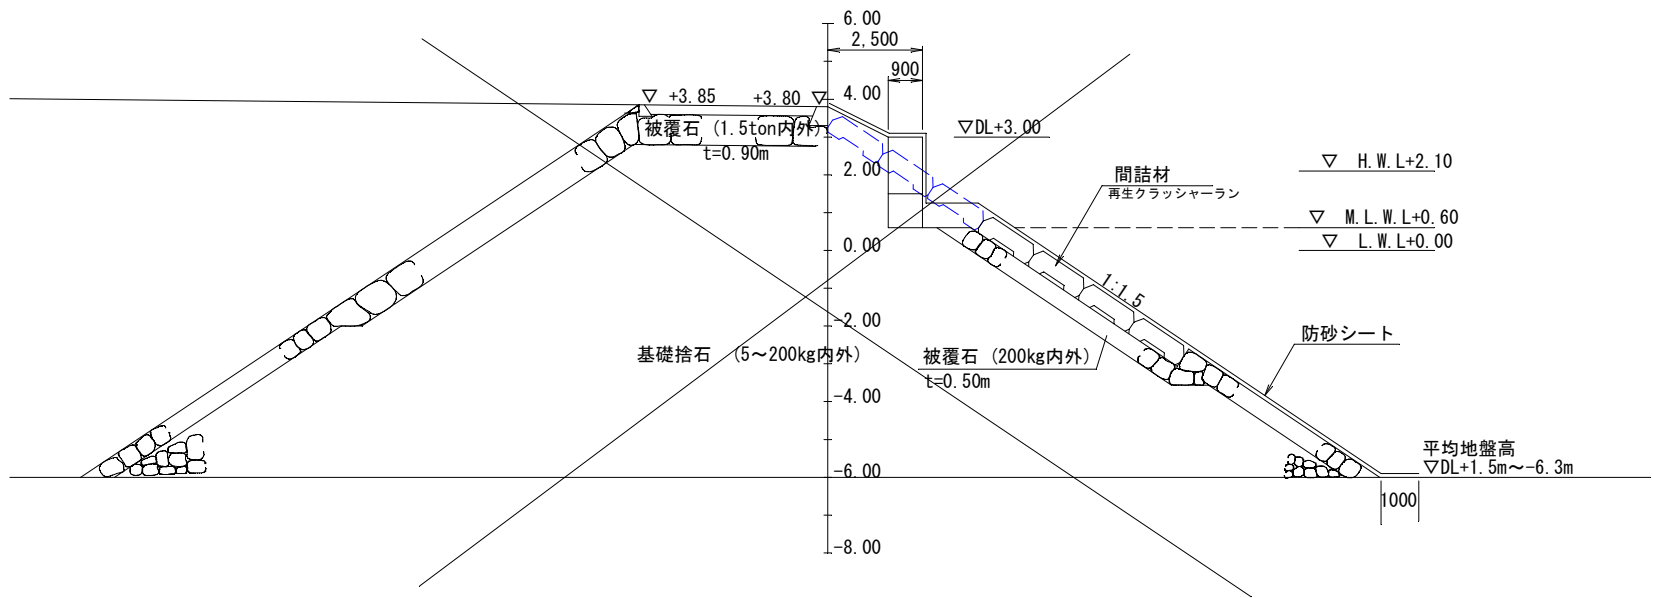

12号背後埋立護岸


(防砂シート敷設)

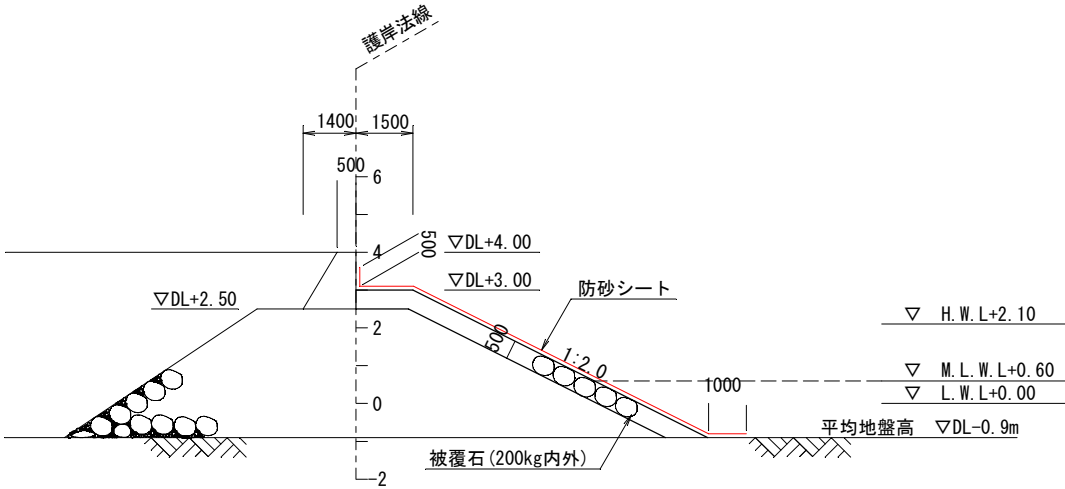


工事名	新港ふ頭11号岸壁背後護岸工事(R2-1)		
図面名	標準断面図		
作成年月日	令和 3 年 1 月		
縮尺	1/100	図面番号	13-12
発注者	那覇港管理組合企画建設部建設課		

汚濁防止膜布設図(参考)

S = 1/500

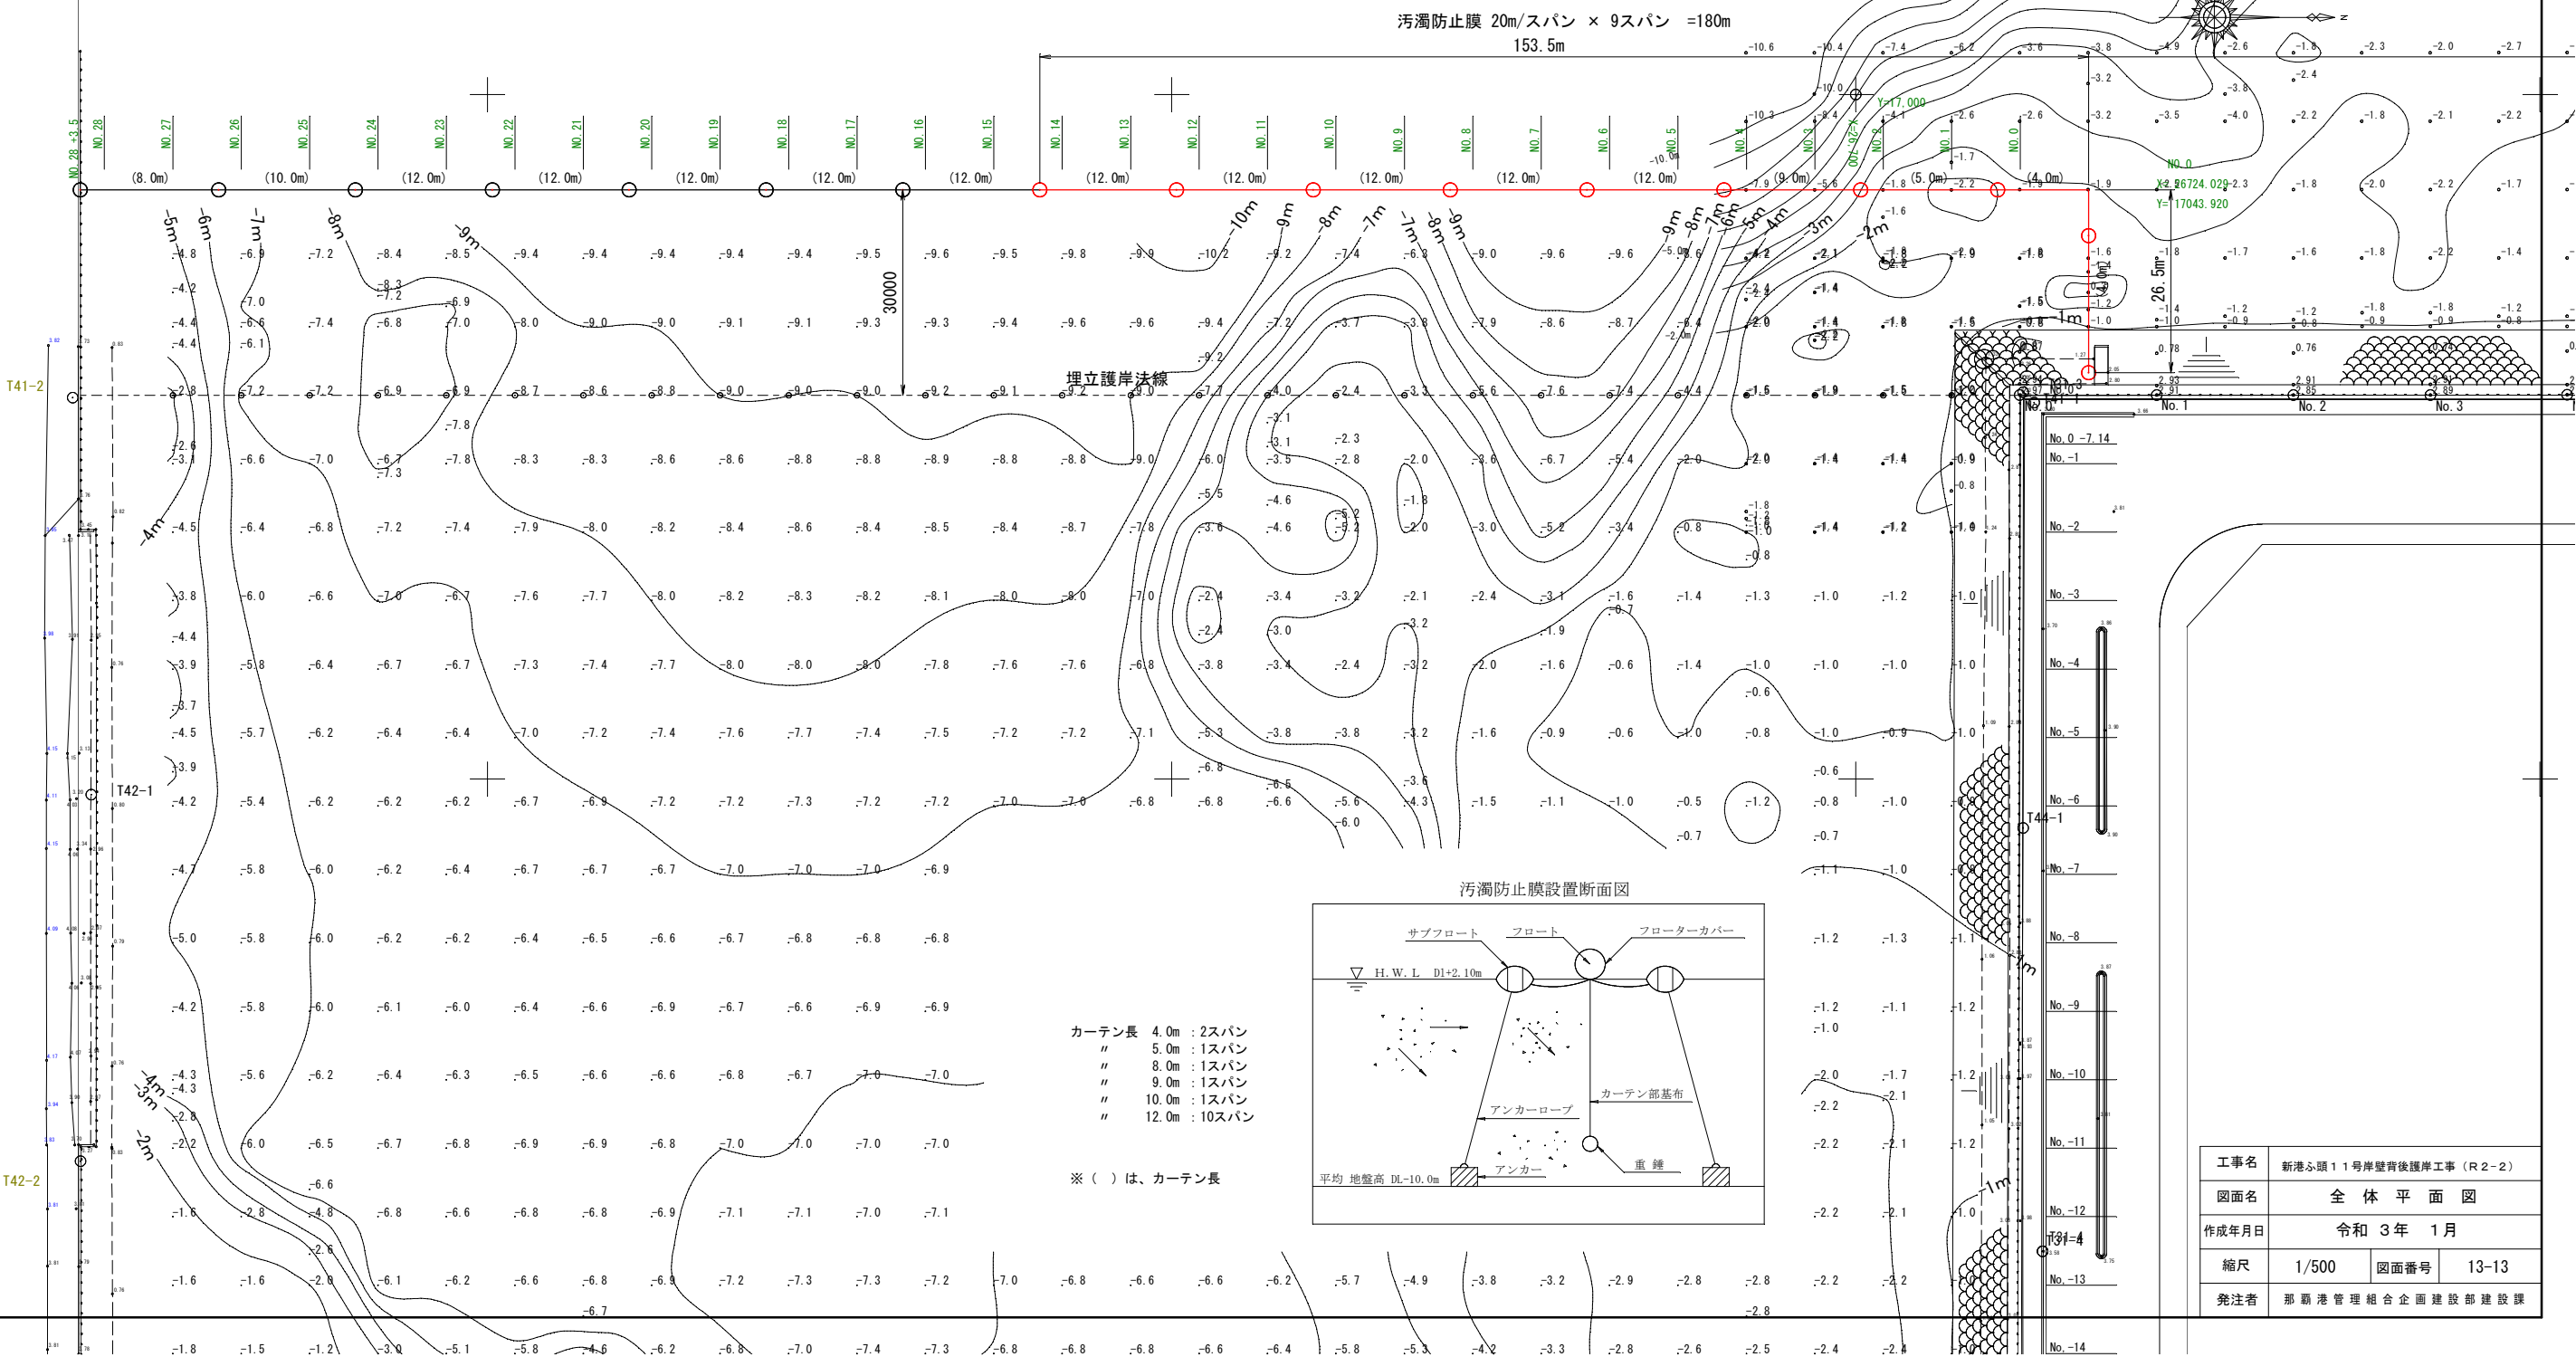

汚濁防止膜設置断面図

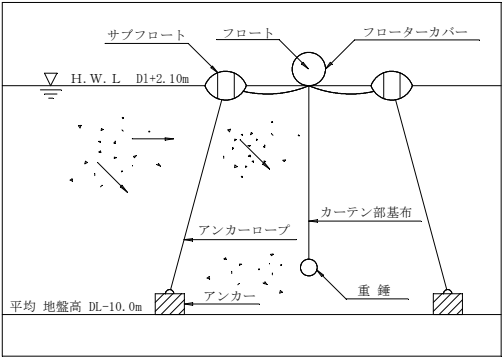

カーテン長 4.0m : 2スパン
" 5.0m : 1スパン
" 8.0m : 1スパン
" 9.0m : 1スパン
" 10.0m : 1スパン
" 12.0m : 10スパン

※ () は、カーテン長

工事名	新港ふ頭11号岸壁背後護岸工事(R2-2)		
図面名	全 体 平 面 図		
作成年月	令和 3 年 1 月		
縮尺	1/500	図面番号	13-13
発注者	那覇港管理組合企画建設部建設課		