

位置図

S=1/2,000



図面目録

新港ふ頭11号岸壁背後埋立工事（R3-1） 図面

図面番号	図面説明
12 の 1	計画平面図
2	埋立護岸縦断図（参考）
3～8	横断図（1）～（6）
9	既設護岸標準断面図
10～12	新港捨石護岸横断図（1）～（3）

計画平面図

S = 1/500

埋立護岸 (参考) L=283.5m
全体埋立面積 (参考) A=48,421.8m²

Y=17,000

No. 0
X= 26724.029
Y= 17043.920

取付部撤去詳細図

護岸法線

TOP DL+4.10


埋立範囲 A=13,686m²

新港捨石護岸 消波ブロック撤去・防砂シート敷設 L=283.5m

工事名	新港ふ頭1号岸壁背後埋立工事 (R3-1)		
図面名	計画平面図		
作成年月	令和 3 年 8 月		
縮尺	図示	図面番号	12-1
発注者	那覇港管理組合企画建設部建設課		

埋立護岸縦断面図（参考）

H = 1/500
V = 1/100

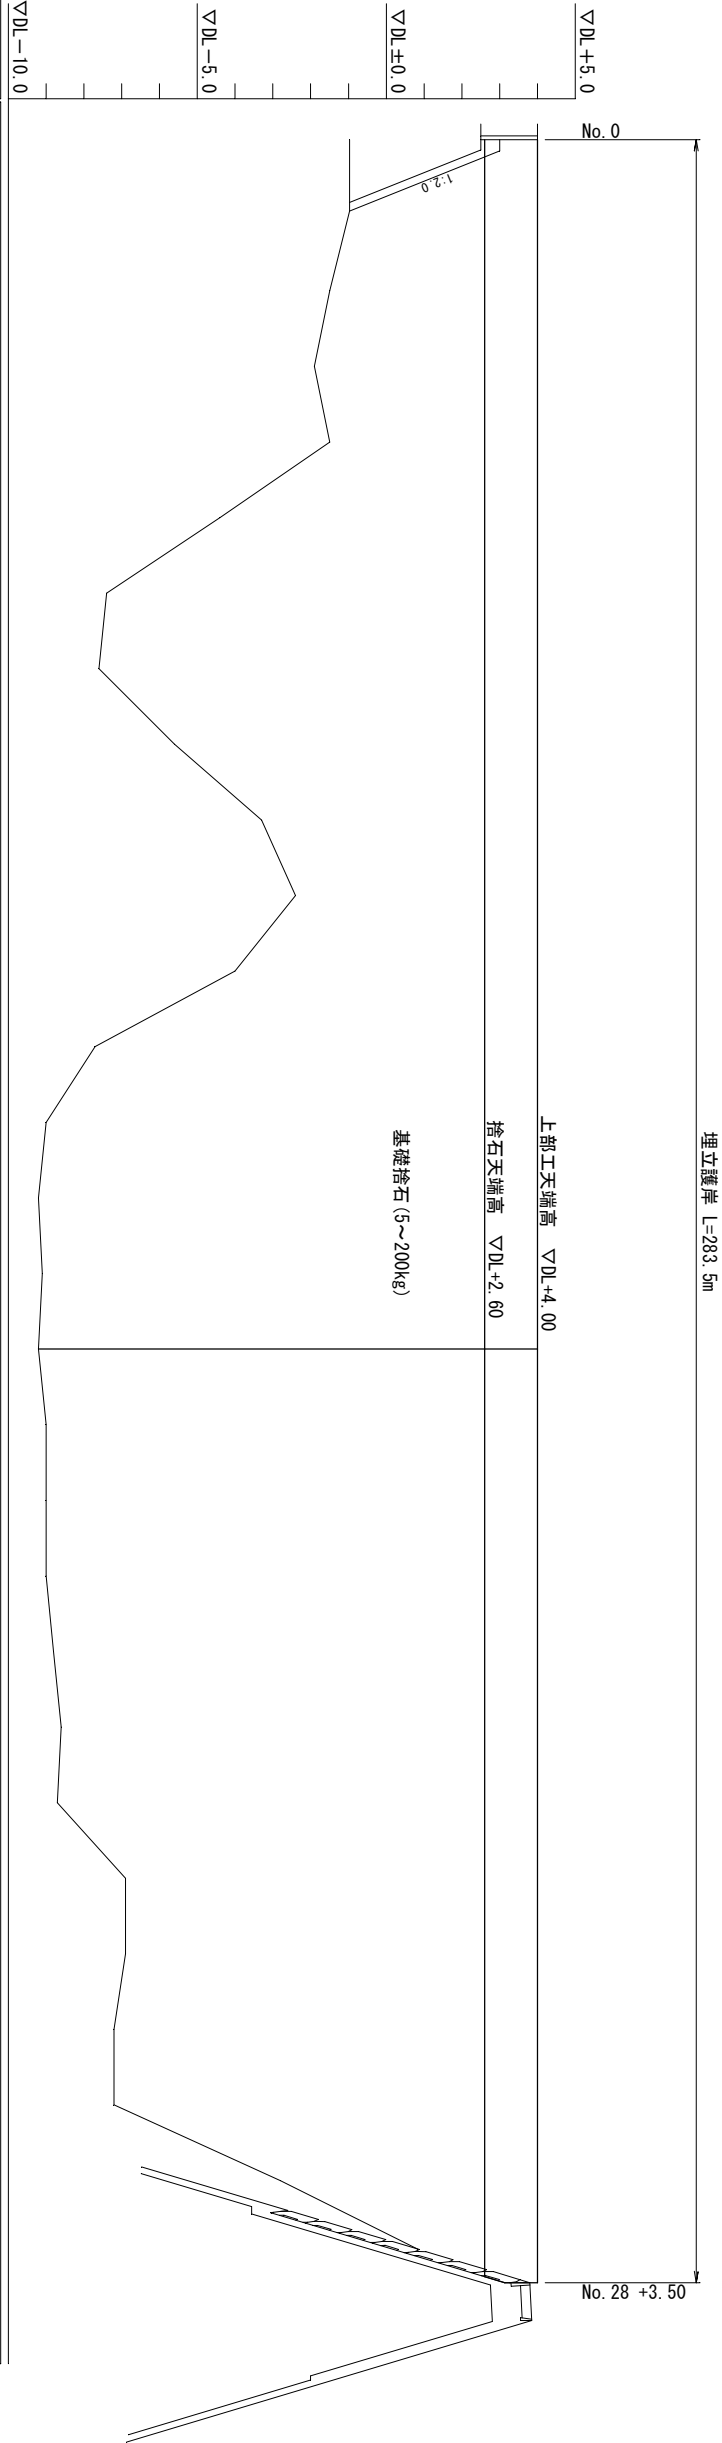


護岸天端高	マウンド天端高	地盤高	追加距離	短距離	測点
+4.00	+2.60	+3.00	0.00	0.00	No. 0
+4.00	+2.60	-1.00	10.00	10.00	No. 1
+4.00	+2.60	-1.50	10.00	20.00	No. 2
+4.00	+2.60	-1.90	10.00	30.00	No. 3
+4.00	+2.60	-1.50	10.00	40.00	No. 4
+4.00	+2.60	-4.40	10.00	50.00	No. 5
+4.00	+2.60	-7.40	10.00	60.00	No. 6
+4.00	+2.60	-7.60	10.00	70.00	No. 7
+4.00	+2.60	-5.60	10.00	80.00	No. 8
+4.00	+2.60	-3.30	10.00	90.00	No. 9
+4.00	+2.60	-2.40	10.00	100.00	No. 10
+4.00	+2.60	-4.00	10.00	110.00	No. 11
+4.00	+2.60	-7.70	10.00	120.00	No. 12
+4.00	+2.60	-9.00	10.00	130.00	No. 13
+4.00	+2.60	-9.20	10.00	140.00	No. 14
+4.00	+2.60	-9.10	10.00	150.00	No. 15
+4.00	+2.60	-9.20	10.00	160.00	No. 16
+4.00	+2.60	-9.00	10.00	170.00	No. 17
+4.00	+2.60	-9.00	10.00	180.00	No. 18
+4.00	+2.60	-9.00	10.00	190.00	No. 19
+4.00	+2.60	-8.80	10.00	200.00	No. 20
+4.00	+2.60	-8.60	10.00	210.00	No. 21
+4.00	+2.60	-8.70	10.00	220.00	No. 22
+4.00	+2.60	-6.90	10.00	230.00	No. 23
+4.00	+2.60	-6.90	10.00	240.00	No. 24
+4.00	+2.60	-7.20	10.00	250.00	No. 25
+4.00	+2.60	-7.20	10.00	260.00	No. 26
+4.00	+2.60	-2.80	10.00	270.00	No. 27
+4.00	+2.60	+1.46	10.00	280.00	No. 28
+4.00	-	+3.80	3.50	283.50	No. 28 +3.50

工事名	新港公園 1 号岸壁背後埋立工事 (R3-1)		
図面名	埋立護岸縦断面図 (参考)		
作成年月日	令和 3 年 8 月		
縮尺	図示	図面番号	12-2
発注者	那覇港管理組合 企画建設部建設課		

横断図(1)


(埋立) S = 1/300

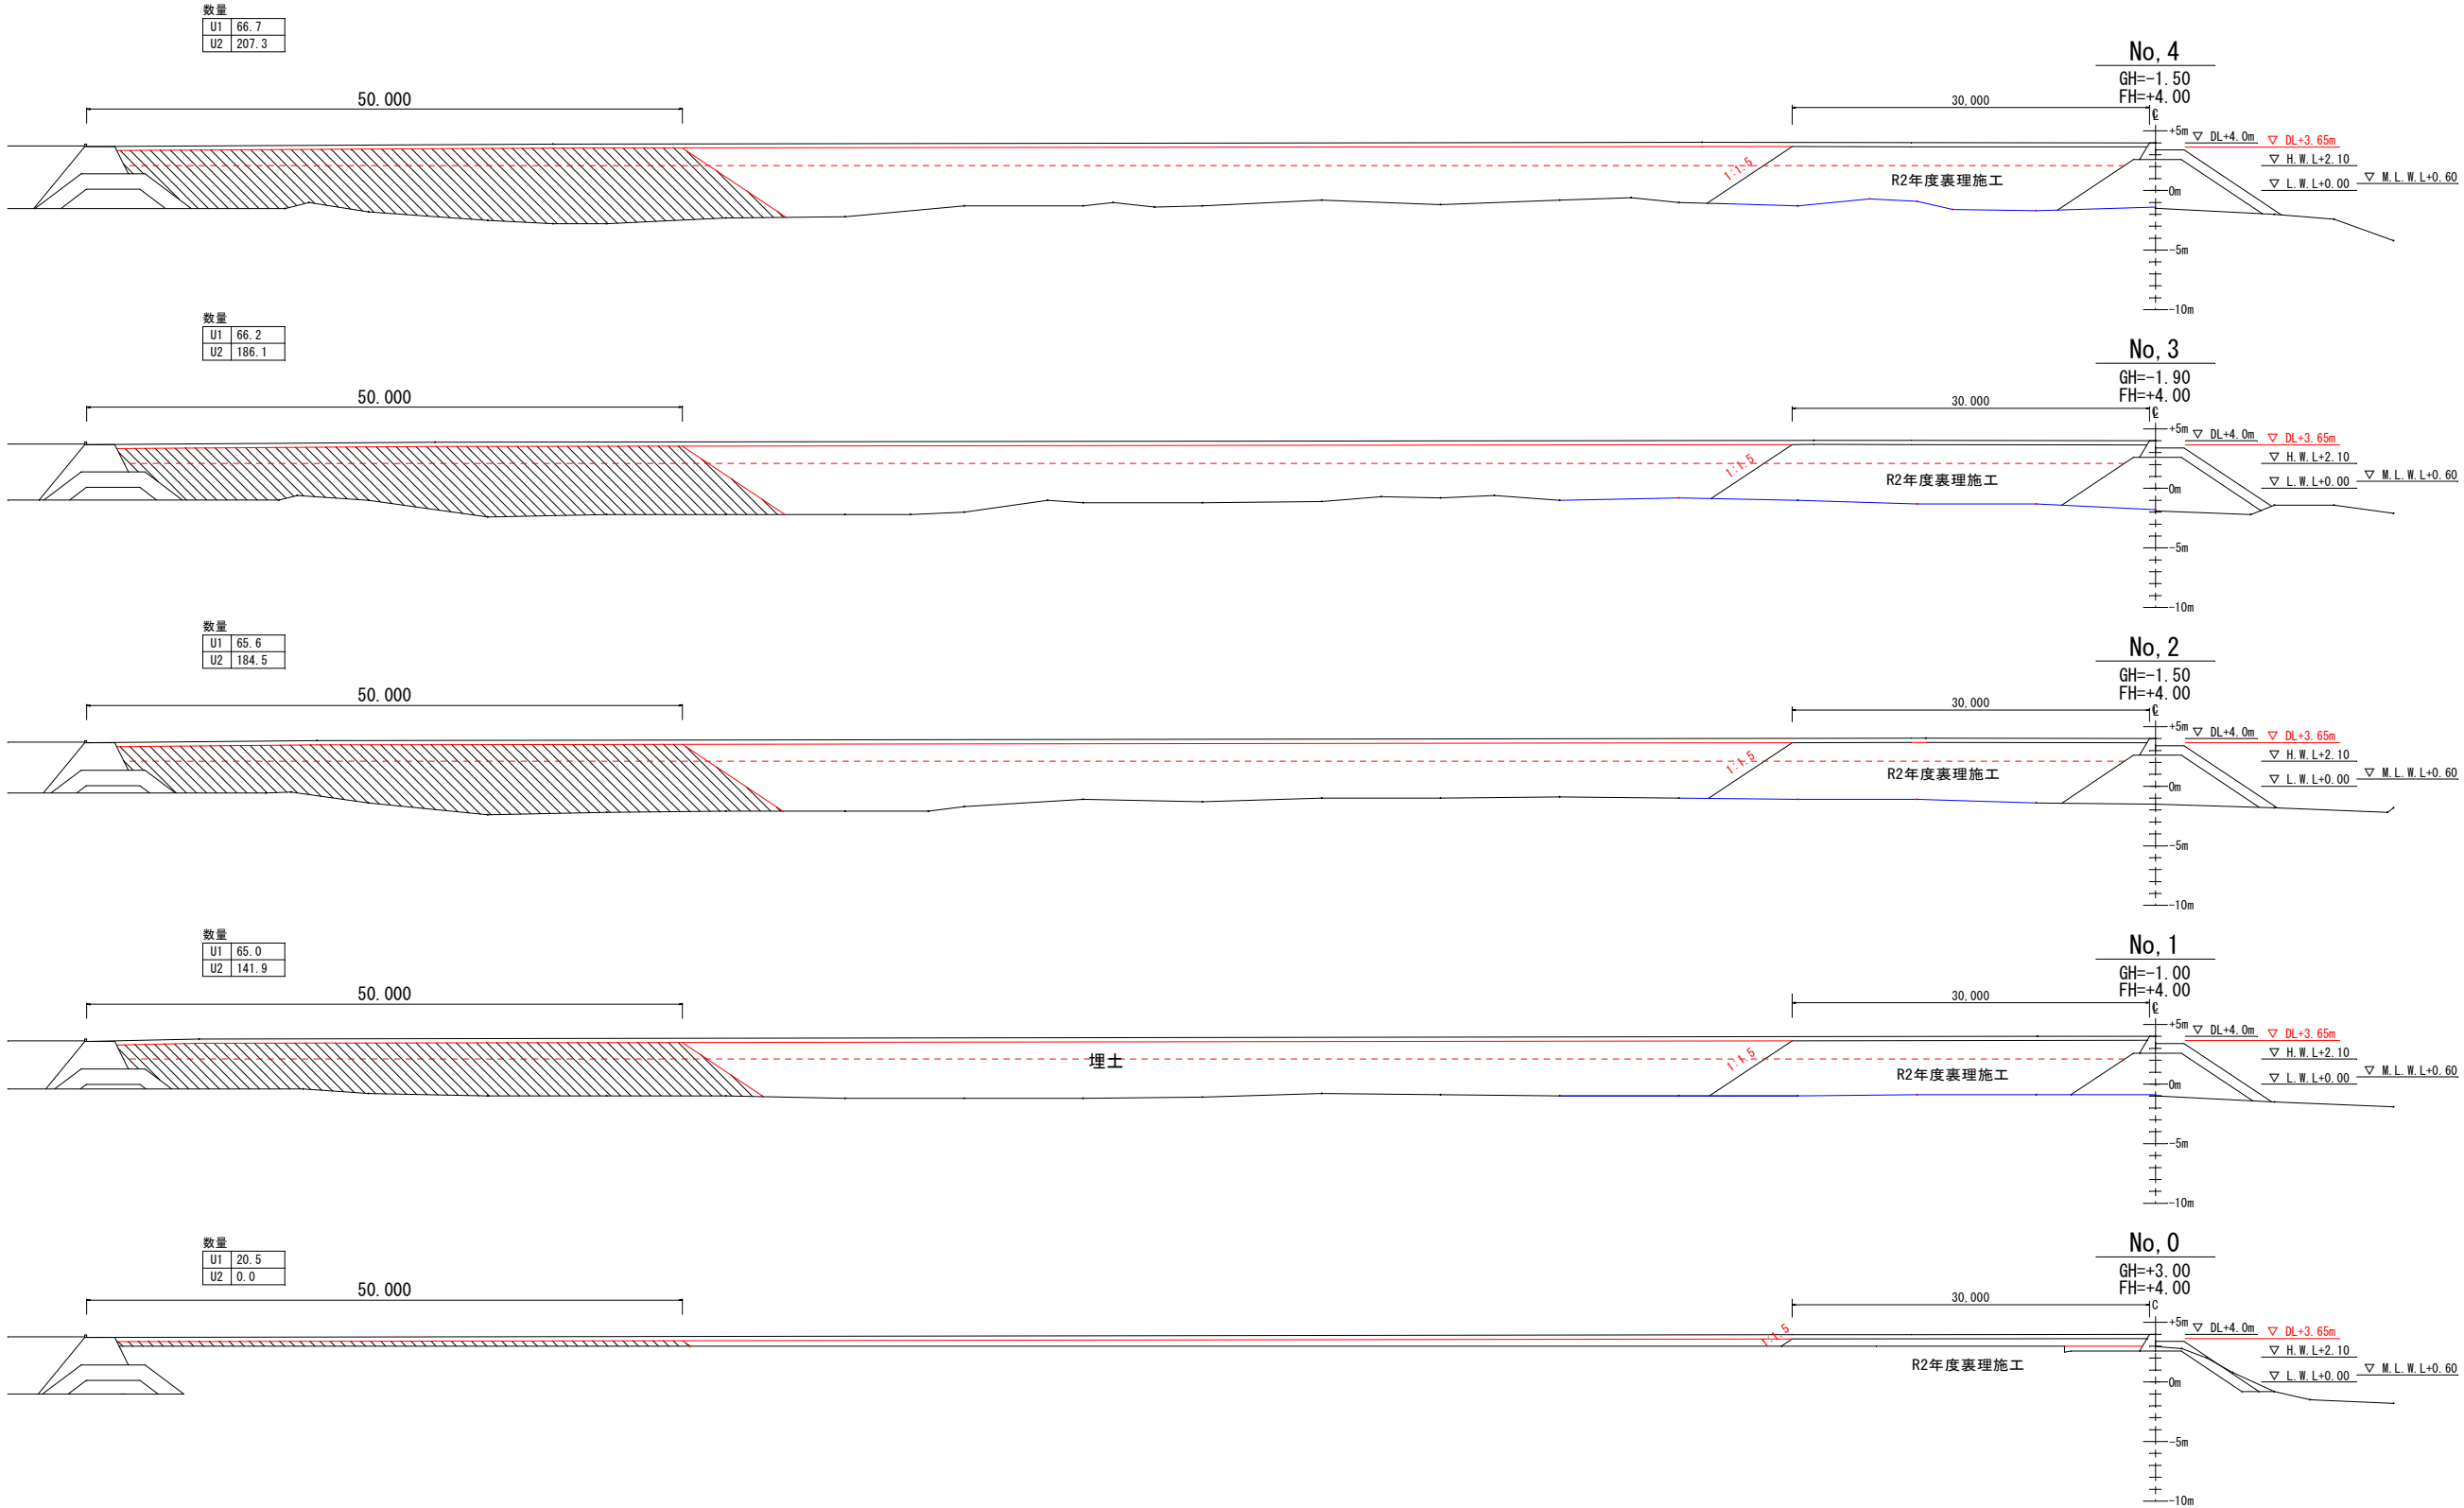

数量凡例			
埋立	H.W.L. DL+2.10m以上	U1	m2
	H.W.L. DL+2.10m以下	U2	

工事名	新港ふ頭11号岸壁背後埋立工事 (R3-1)		
図面名	横断図 (1)		
作成年月日	令和 3 年 8 月		
縮尺	図示	図面番号	12-3
発注者	那覇港管理組合企画建設部建設課		


(埋立)
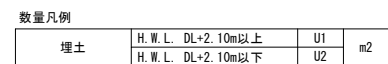
$$S = 1/300$$


工事名	新港心頭11号岸壁背後埋立工事（R3-1）		
図面名	横断面図（2）		
作成年月日	令和 3 年 8 月		
縮尺	図示	図面番号	12-4
発注者	那覇港管理組合企画建設部建設課		

横断図(3)

(埋立) S = 1/300

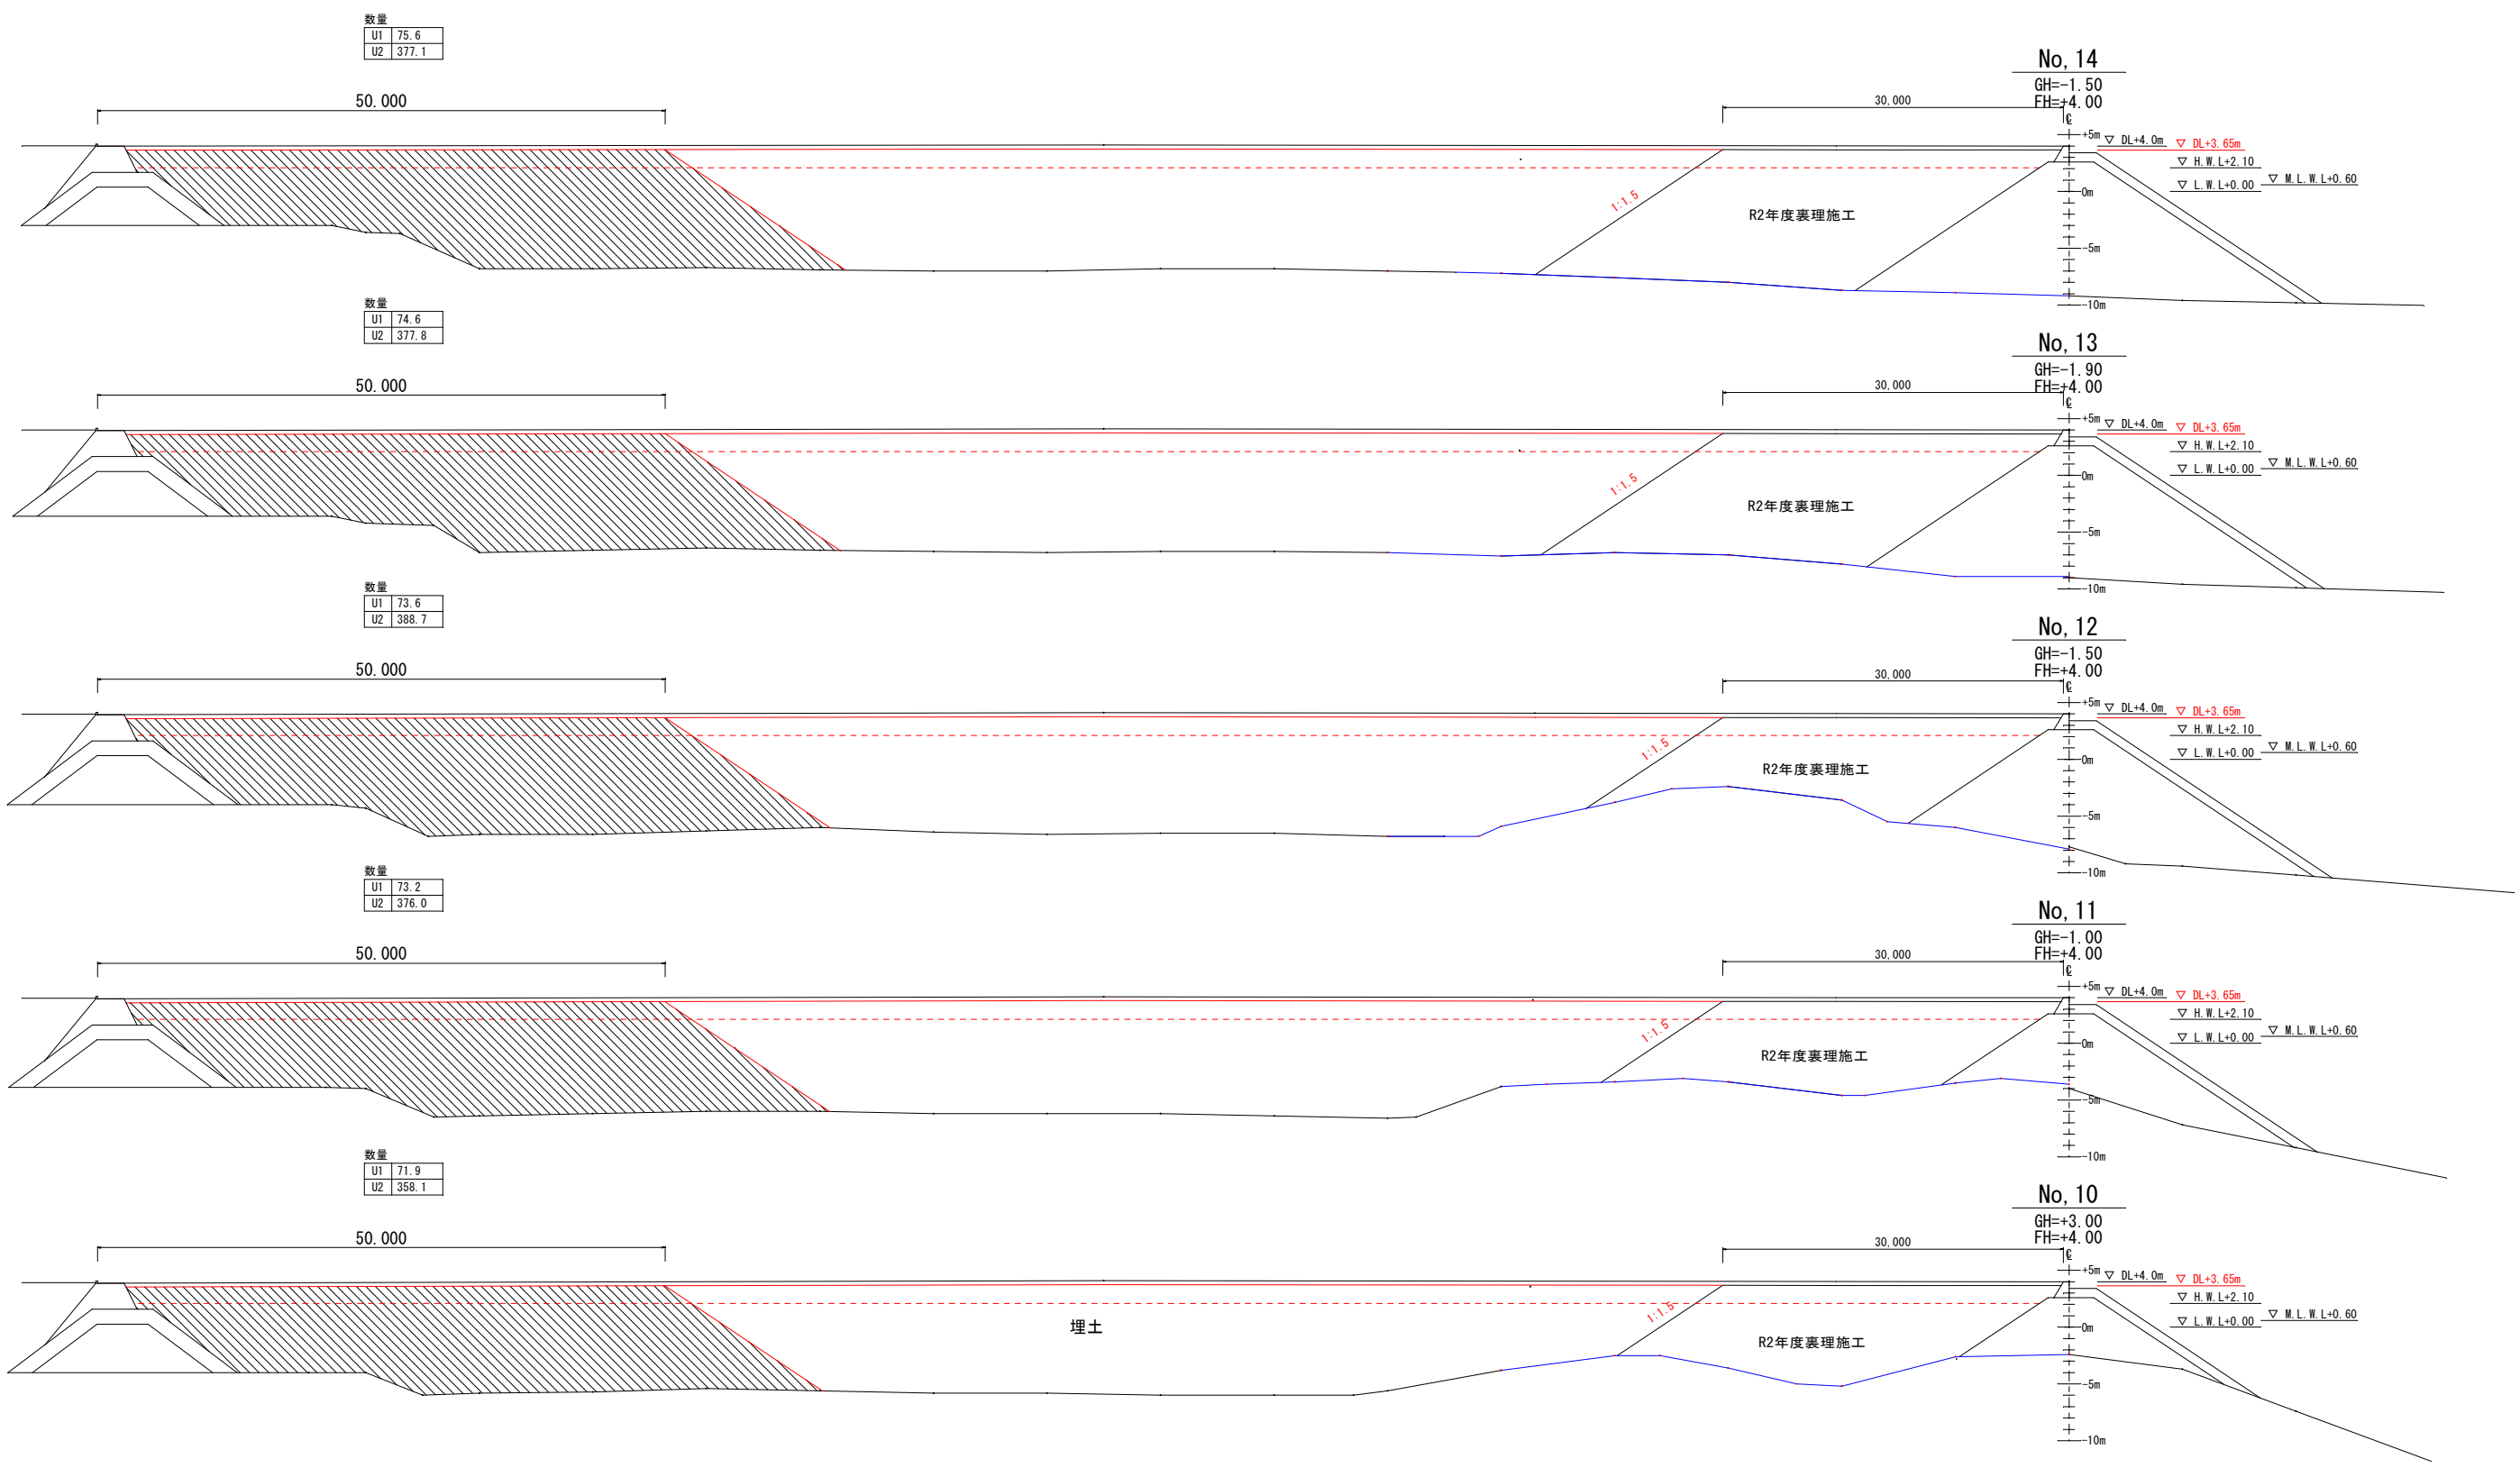


数量凡例			
埋土	H.W.L. DL+2.10m以上	U1	m2
	H.W.L. DL+2.10m以下	U2	

工事名	新港ふ頭11号岸壁背後埋立工事 (R3-1)		
図面名	横断図 (3)		
作成年月日	令和 3 年 8 月		
縮尺	図示	図面番号	12-5
発注者	那覇港管理組合企画建設部建設課		

横断図(4)

(埋立)

S = 1/300

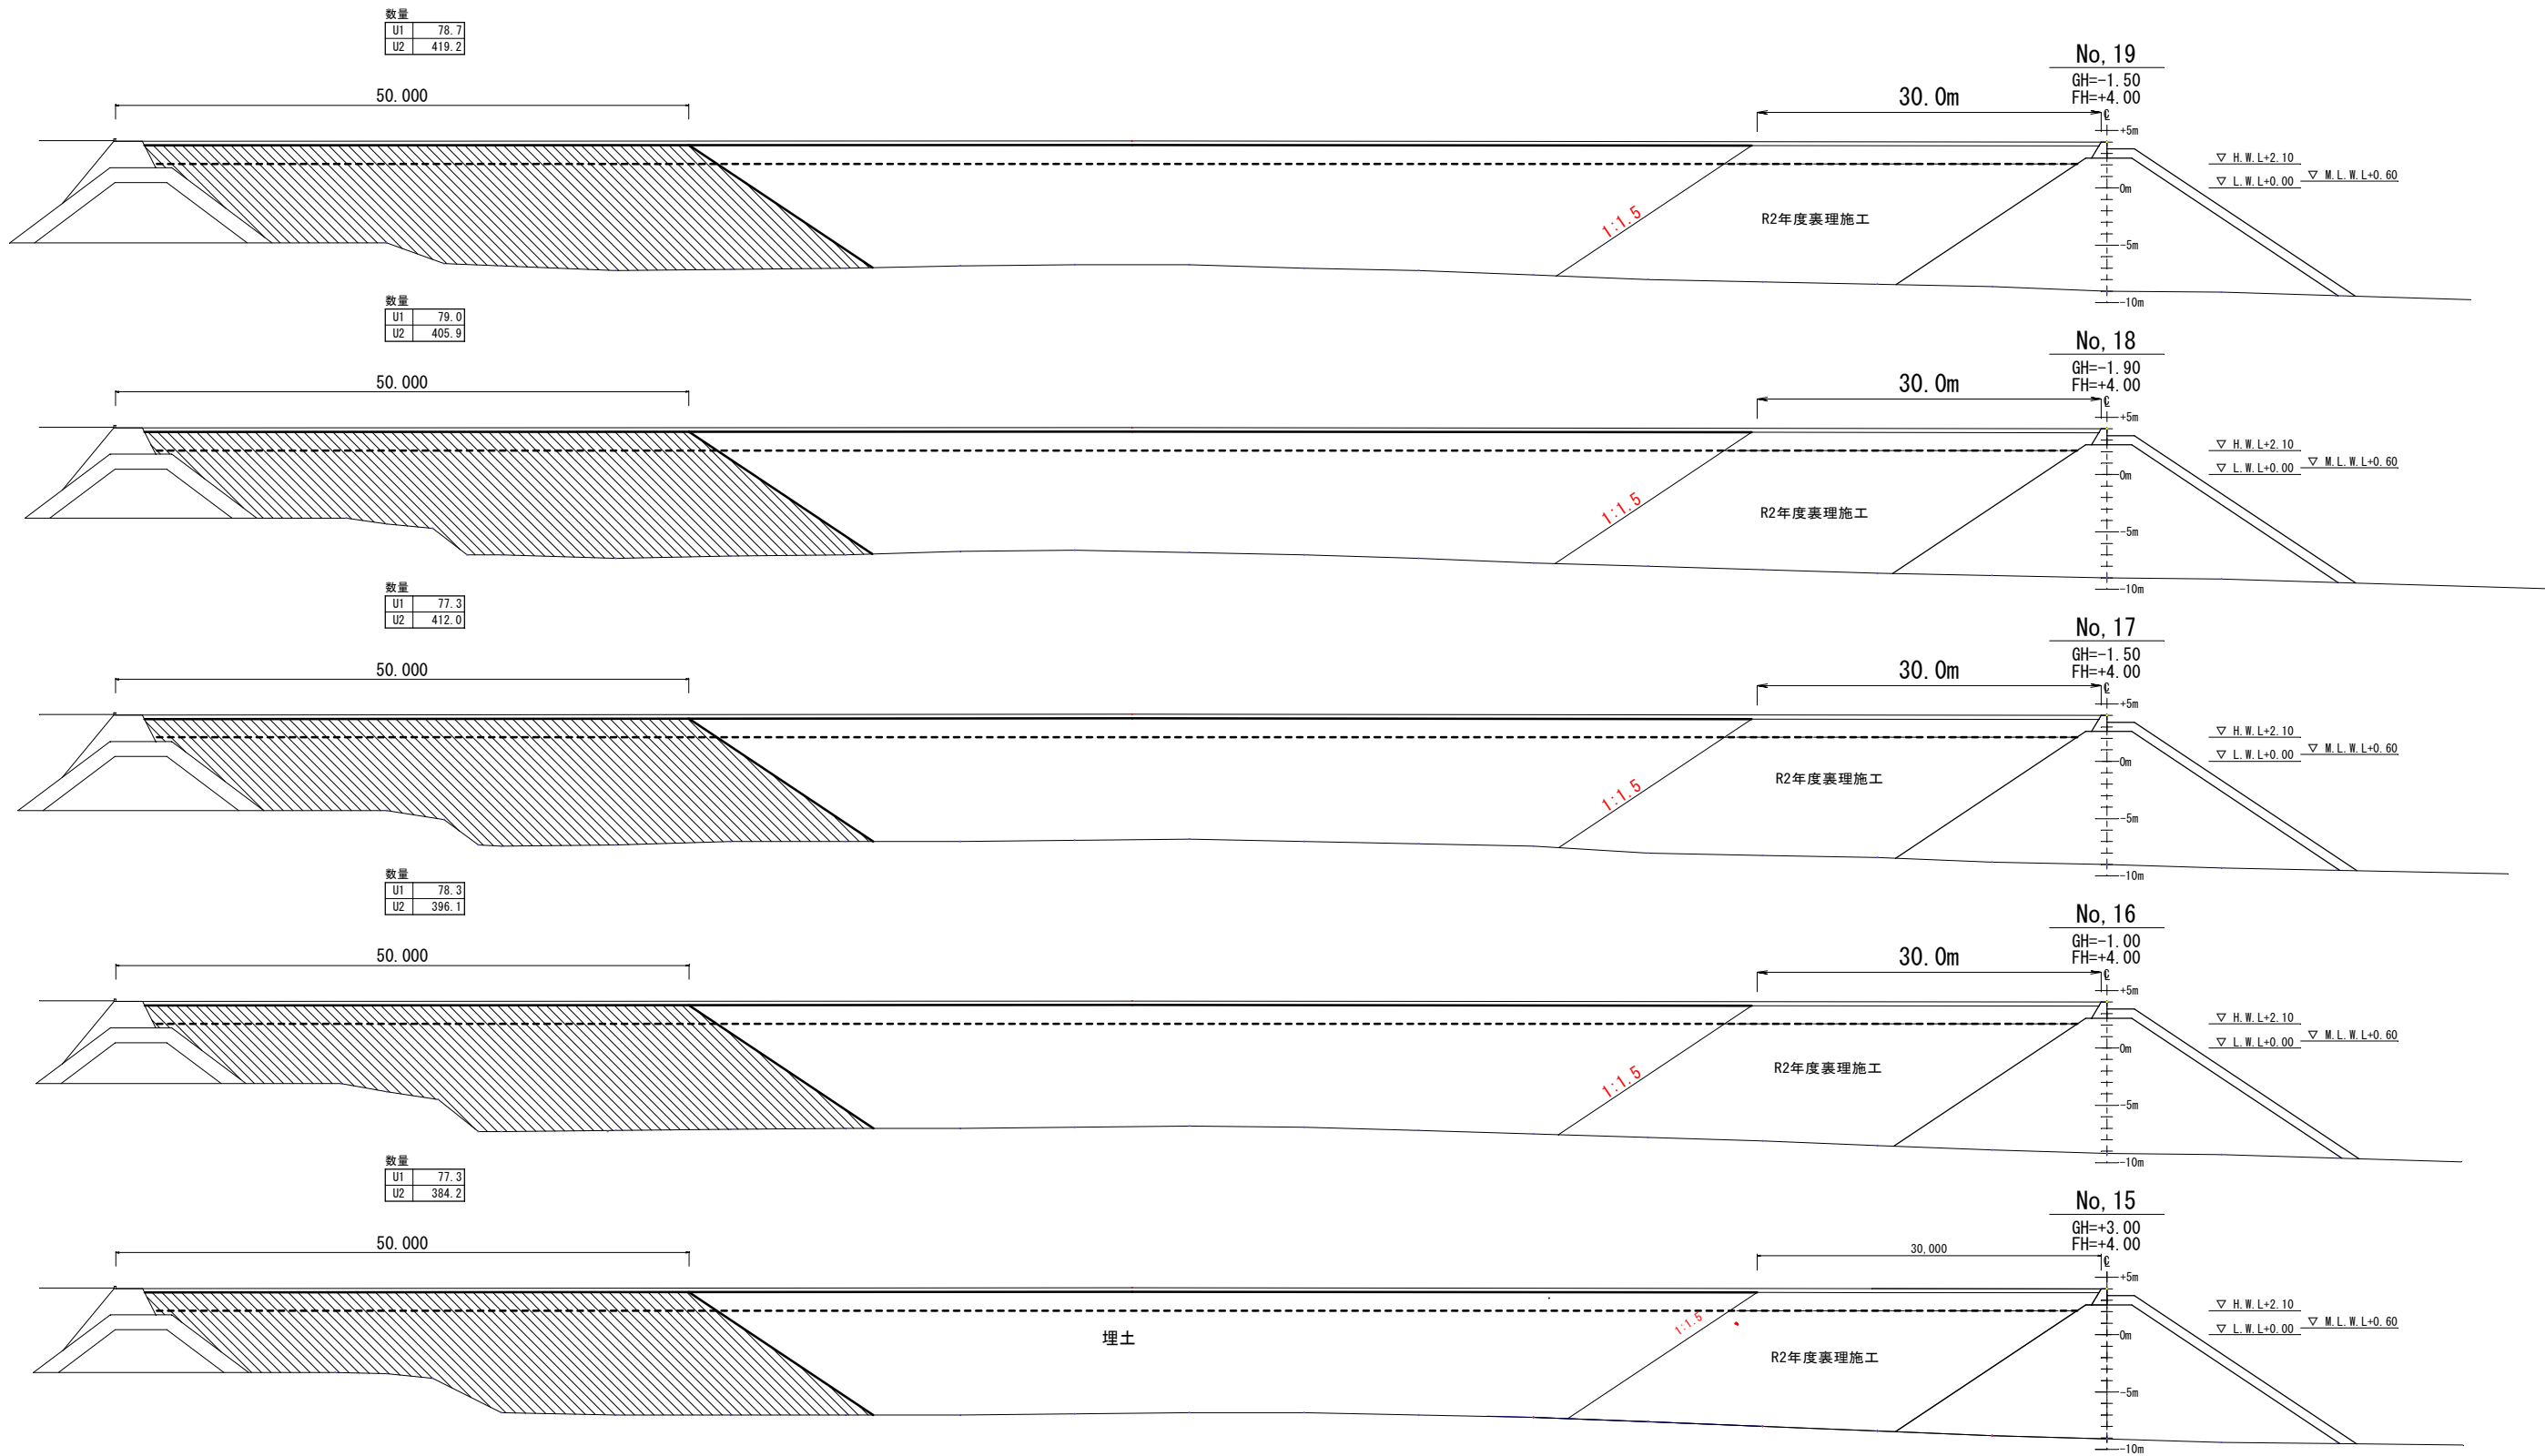


数量凡例			
埋土	H.W.L. DL+2.10m以上	U1	m2
	H.W.L. DL+2.10m以下	U2	

工事名	新港ふ頭11号岸壁背後埋立工事 (R3-1)		
図面名	横断図 (4)		
作成年月日	令和 3 年 8 月		
縮尺	図示	図面番号	12-6
発注者	那覇港管理組合企画建設部建設課		

横断図(5)

(埋立)

S = 1/300

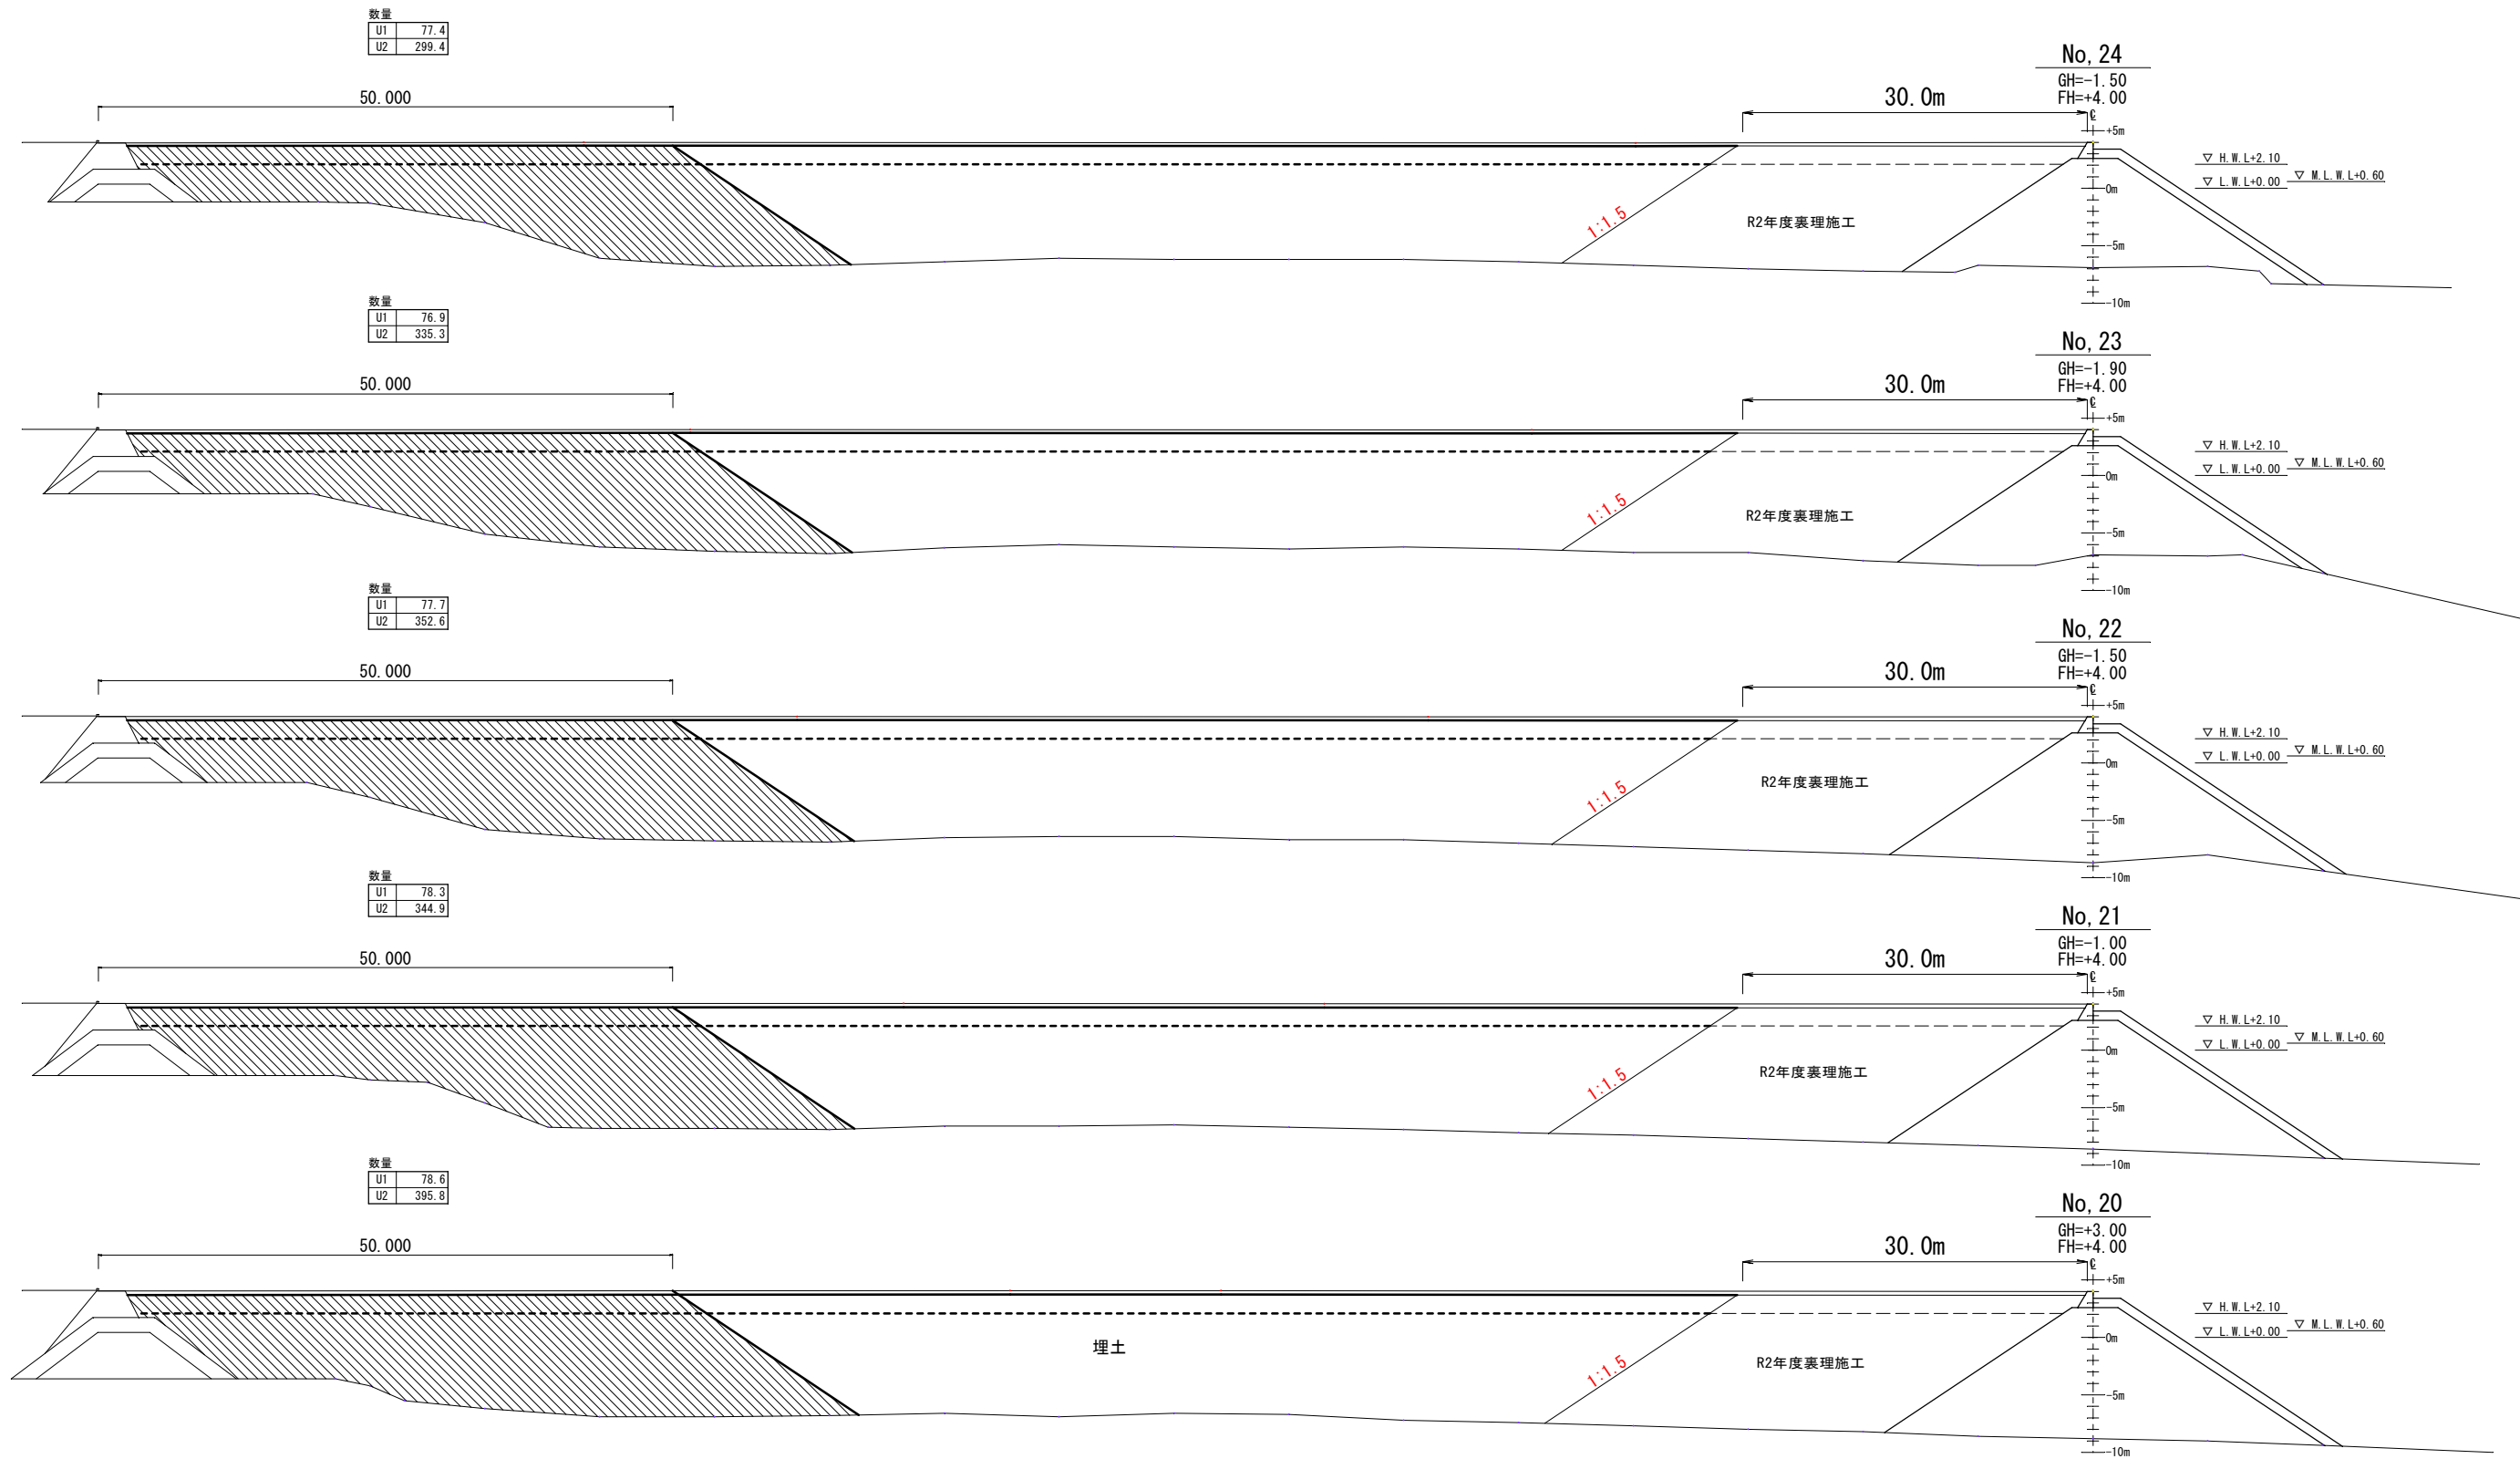


数量凡例			
埋土	H.W.L. DL+2.10m以上	U1	m2
	H.W.L. DL+2.10m以下	U2	

工事名	新港ふ頭11号岸壁背後埋立工事 (R3-1)		
図面名	横断図 (5)		
作成年月日	令和 3 年 8 月		
縮尺	図示	図面番号	12-7
発注者	那覇港管理組合企画建設部建設課		

横断図(6)

(埋立)

S = 1/300

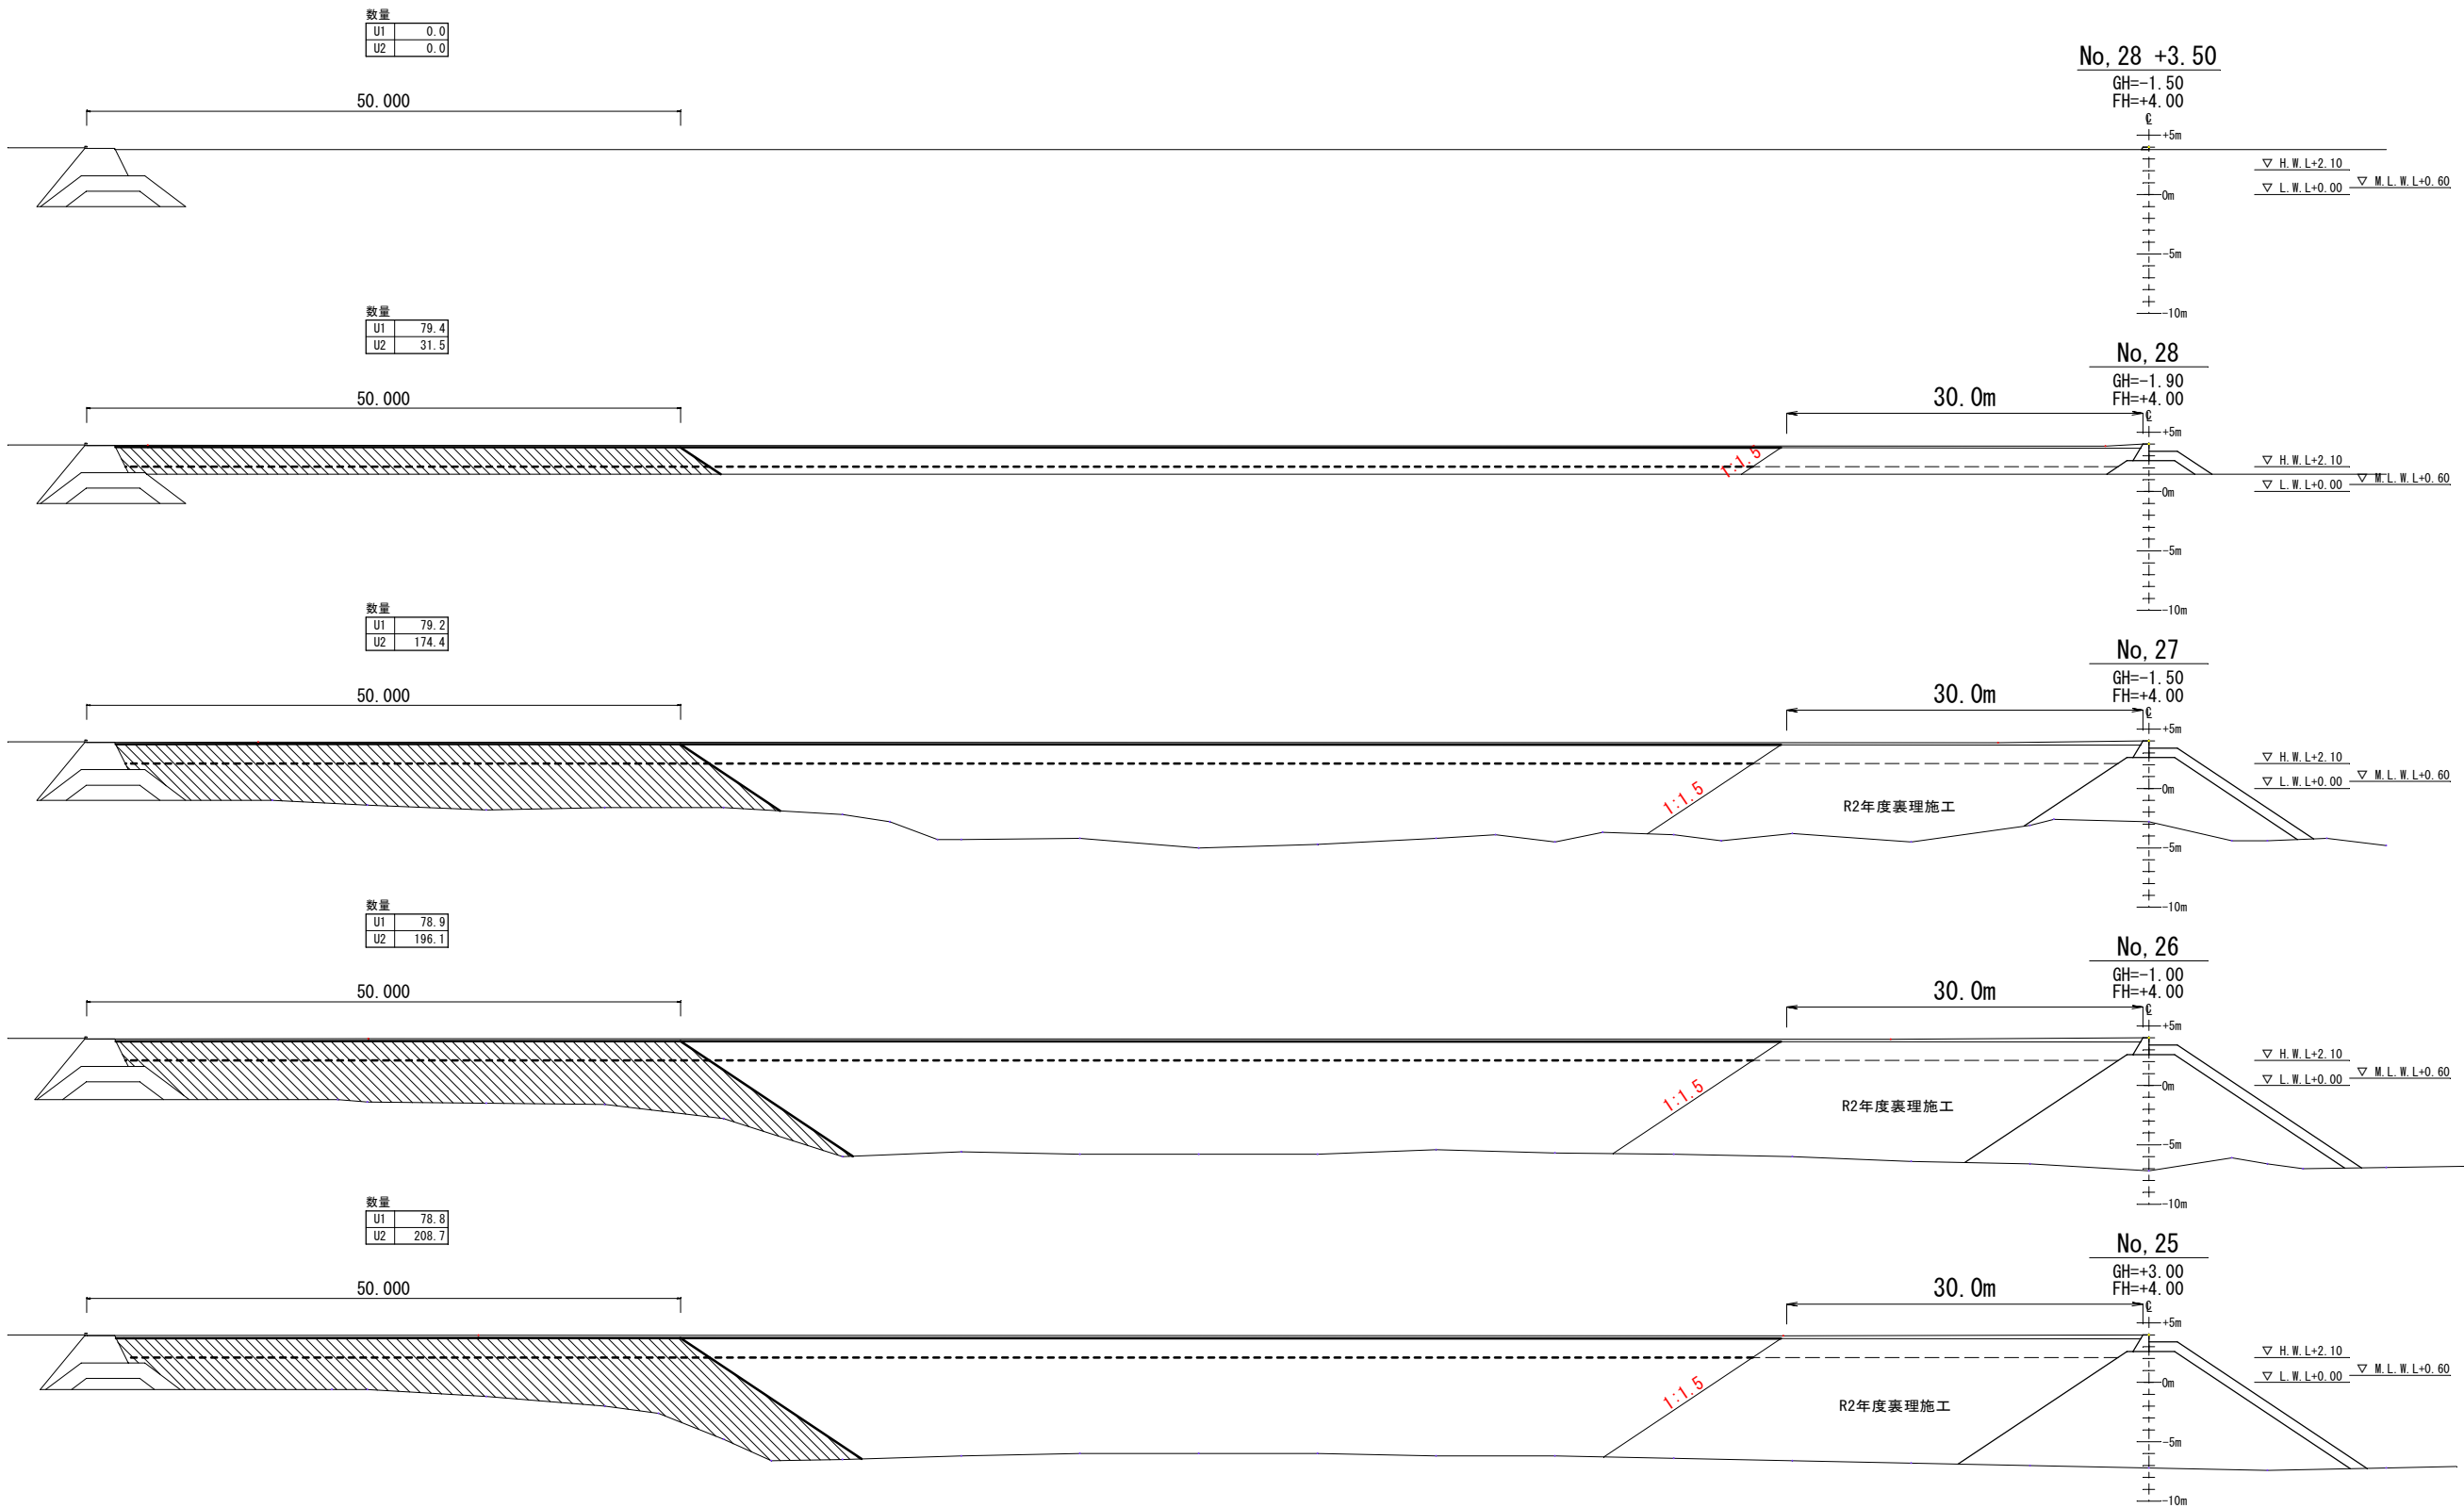


数量凡例			
埋土	H.W.L. DL+2.10m以上	U1	m2
	H.W.L. DL+2.10m以下	U2	

工事名	新港ふ頭11号岸壁背後埋立工事 (R3-1)		
図面名	横断図 (6)		
作成年月日	令和 3 年 8 月		
縮尺	図示	図面番号	12-8
発注者	那覇港管理組合企画建設部建設課		


既設護岸標準断面図
(既設護岸) S = 1/100

新港ふ頭B護岸
(防砂シート敷設)

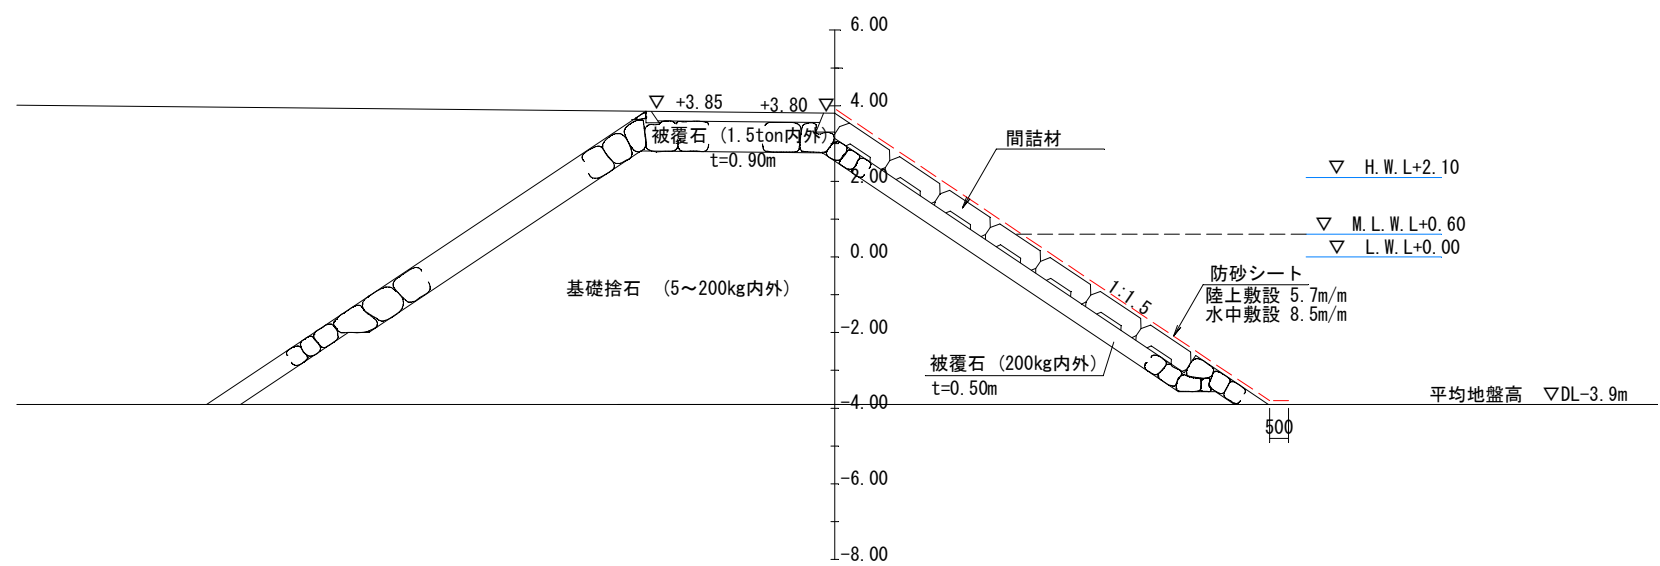


新港捨石護岸


(消波ブロック撤去、防砂シート敷設)

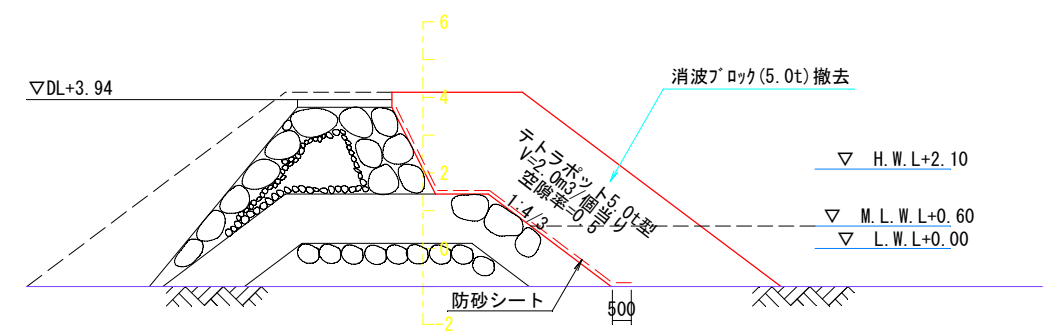

新港ふ頭B護岸(台船接岸部)
(防砂シート敷設)

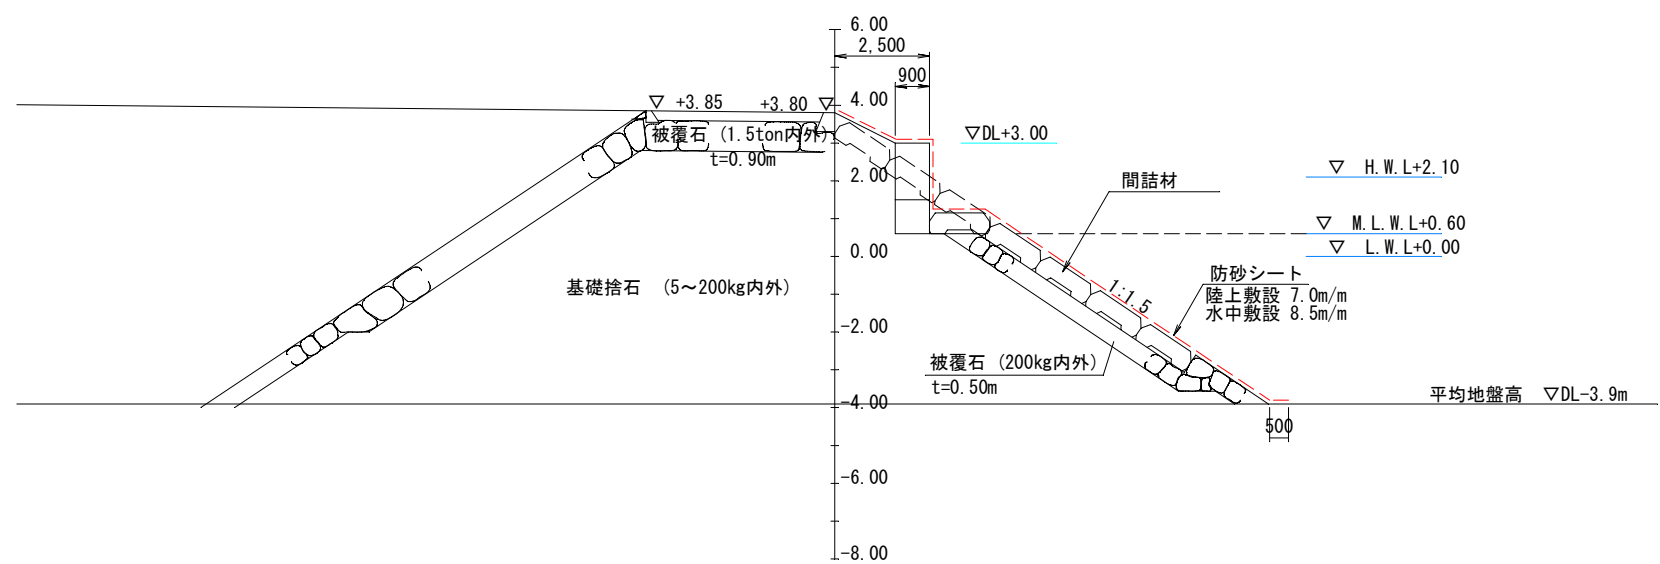

12号背後埋立護岸
(防砂シート敷設)











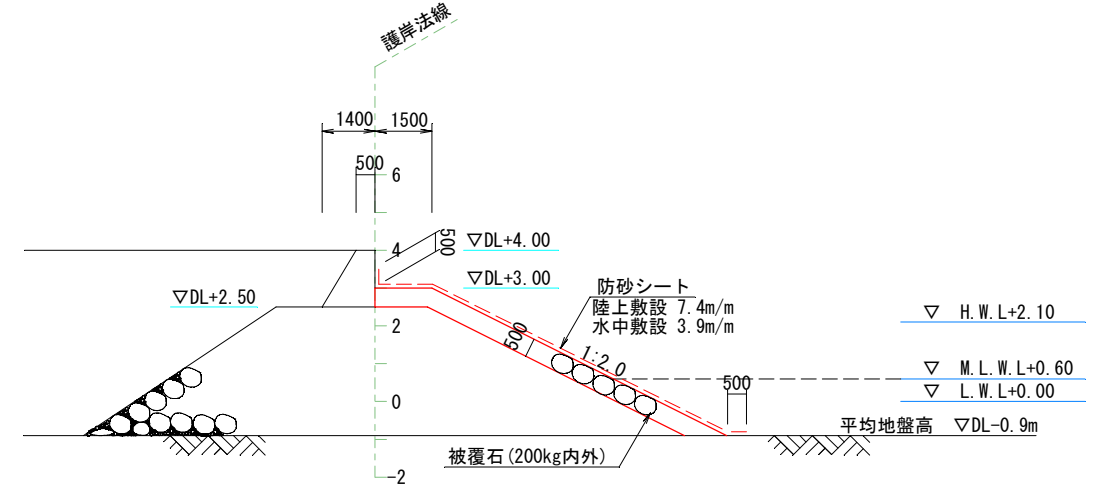


工事名	新港ふ頭11号岸壁背後埋立工事(R3-1)		
図面名	既設護岸標準断面図		
作成年月日	令和3年8月		
縮尺	図示	図面番号	12-9
発注者	那覇港管理組合企画建設部建設課		

新港捨石護岸 横断図(1)

S = 1/150

(消波ブロック撤去、防砂シート)

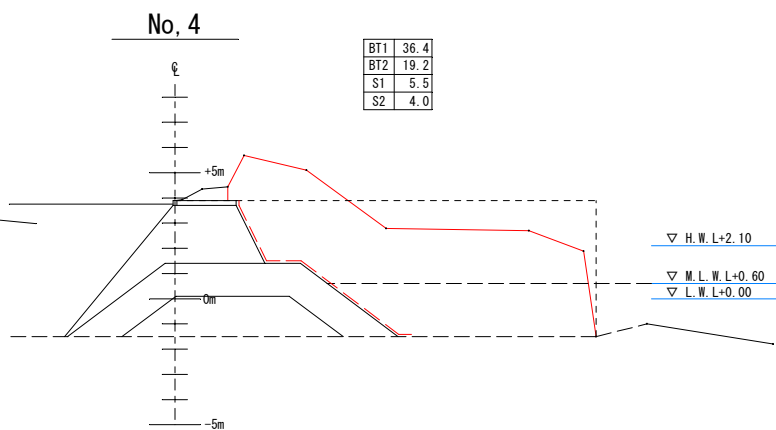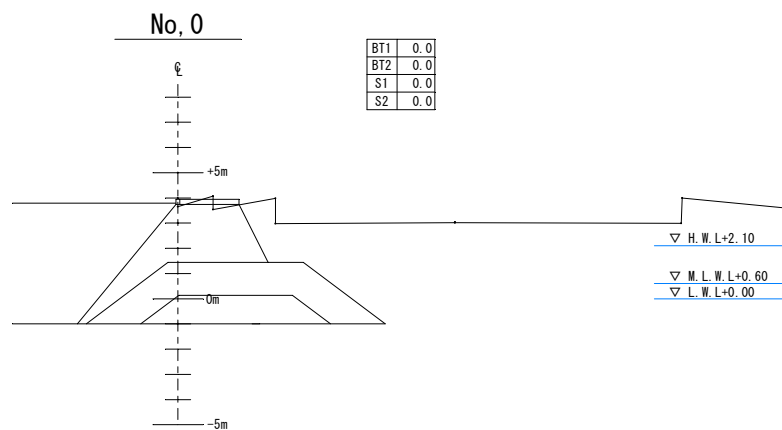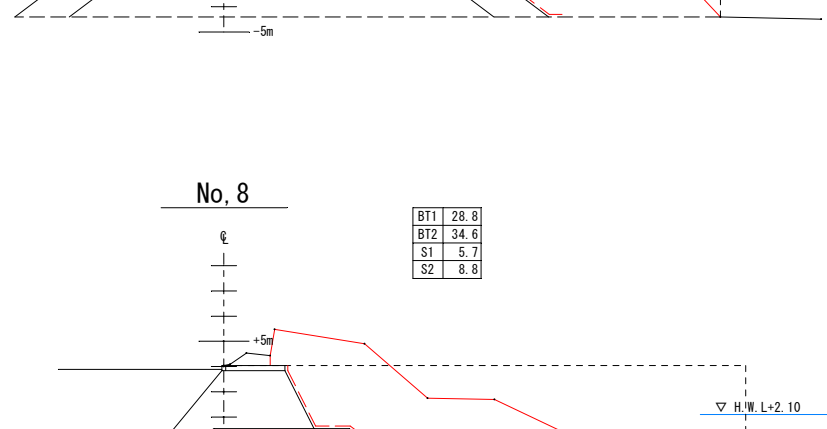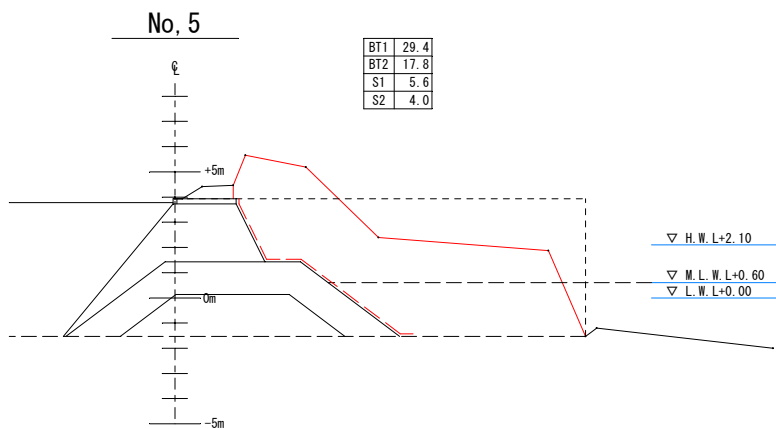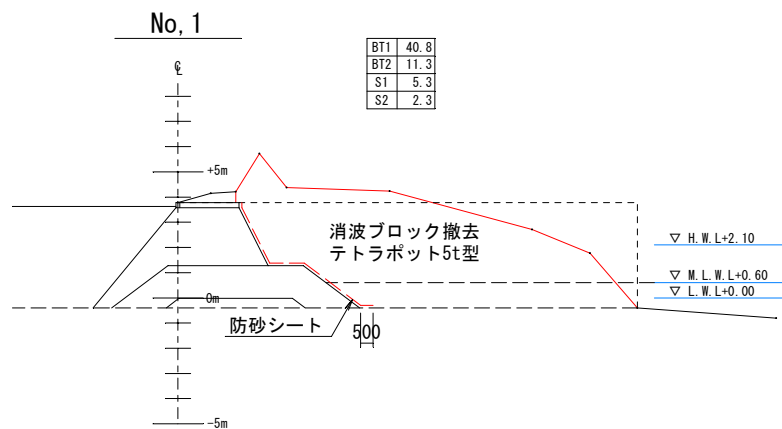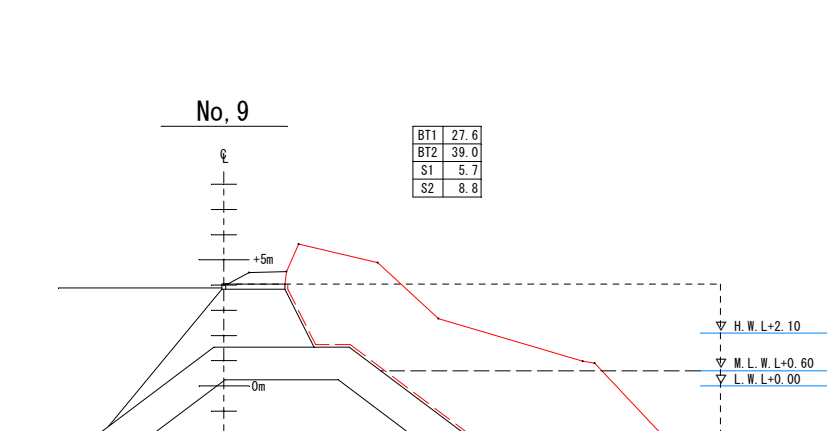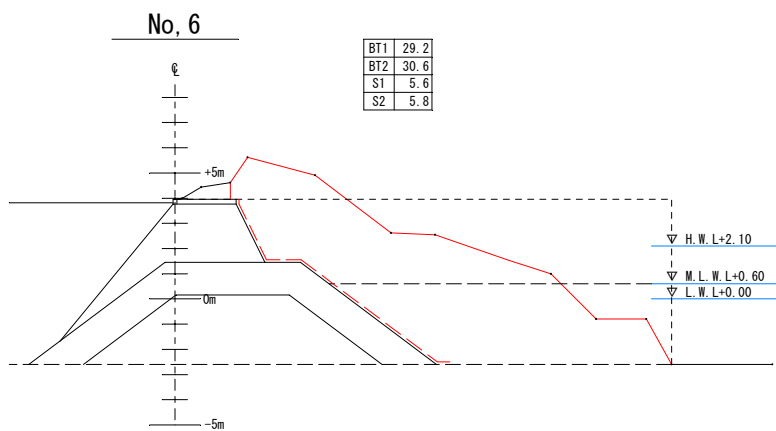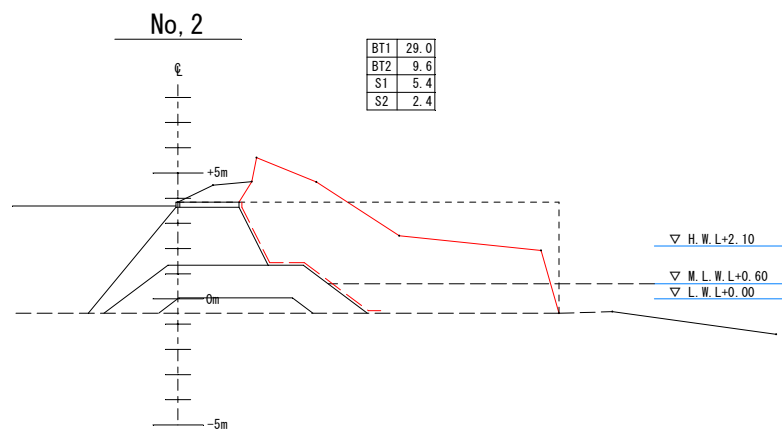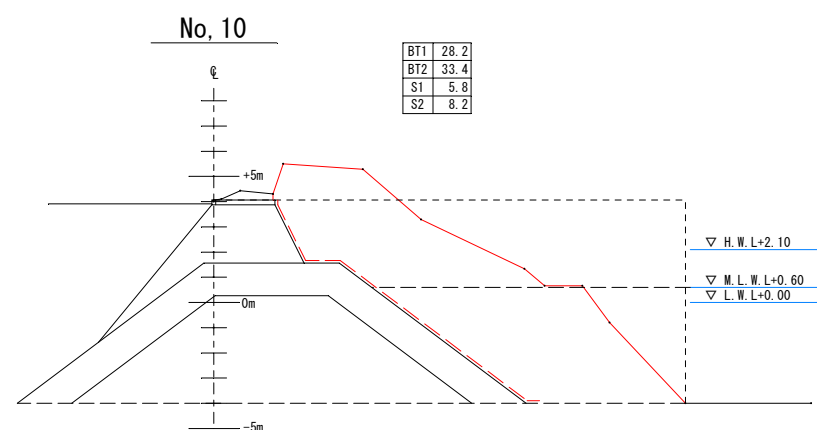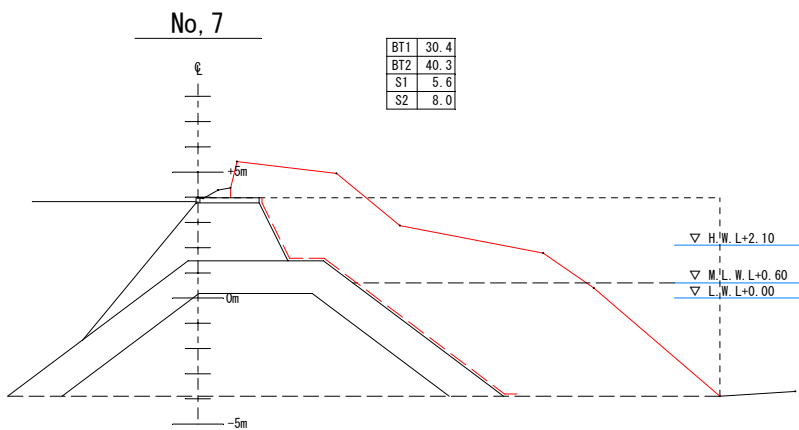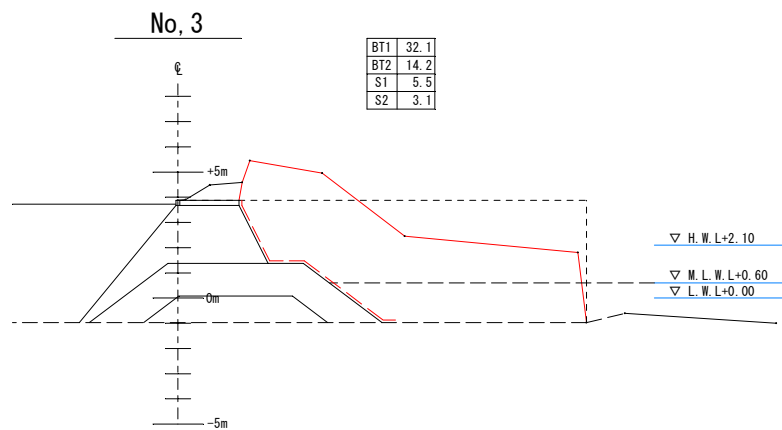

数量凡例












消波ブロック撤去 (テトラポット 5t型)	陸上	BT1	m2
	水中	BT2	
防砂シート	陸上	S1	m2
	水中	S2	

工事名	新港ふ頭 1 1号岸壁背後埋立工事 (R3-1)		
図面名	新港捨石護岸横断図 (1)		
作成年月日	令和 3 年 8 月		
縮尺	図示	図面番号	12-10
発注者	那覇港管理組合企画建設部建設課		

新港捨石護岸 横断図(2)

S = 1/150

(消波ブロック撤去、防砂シート)

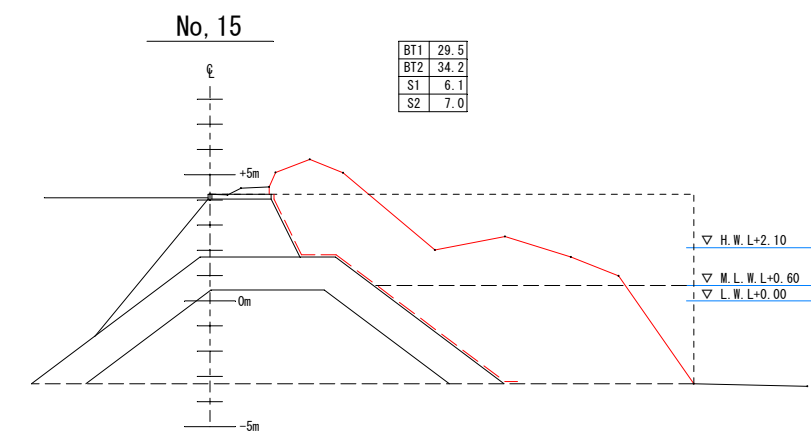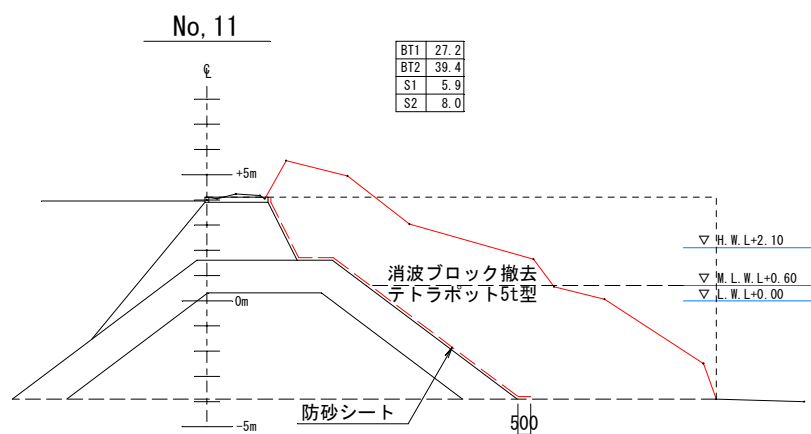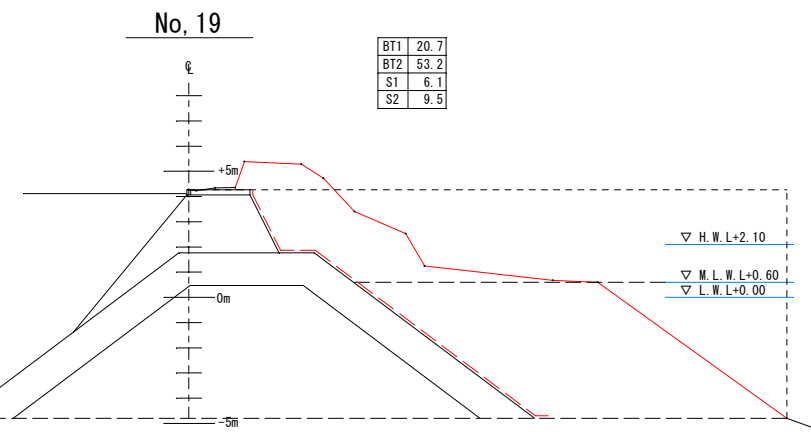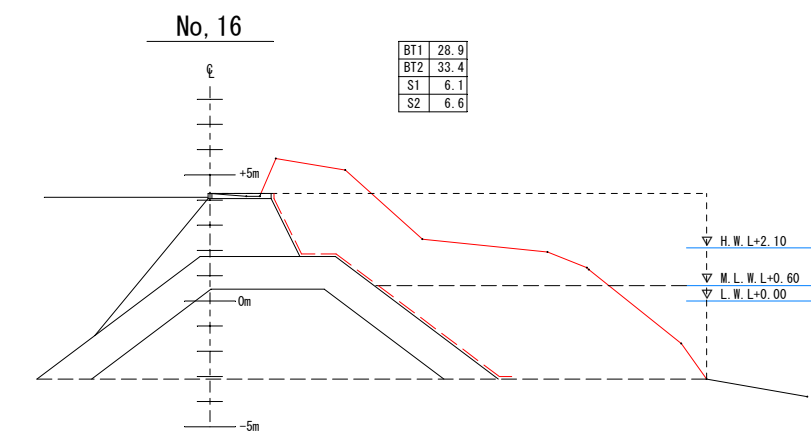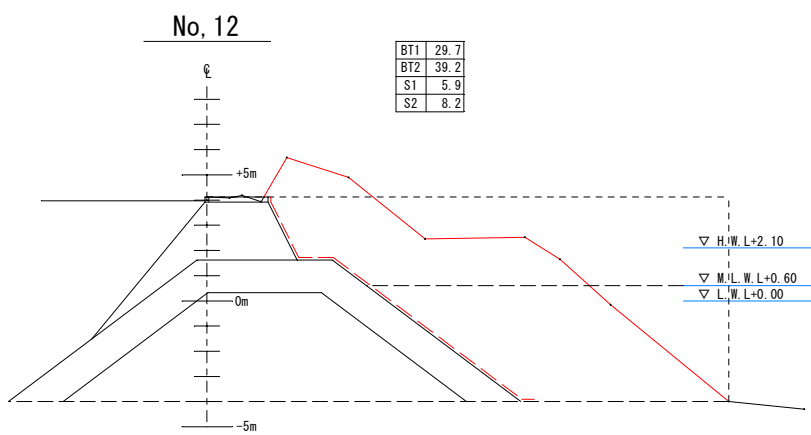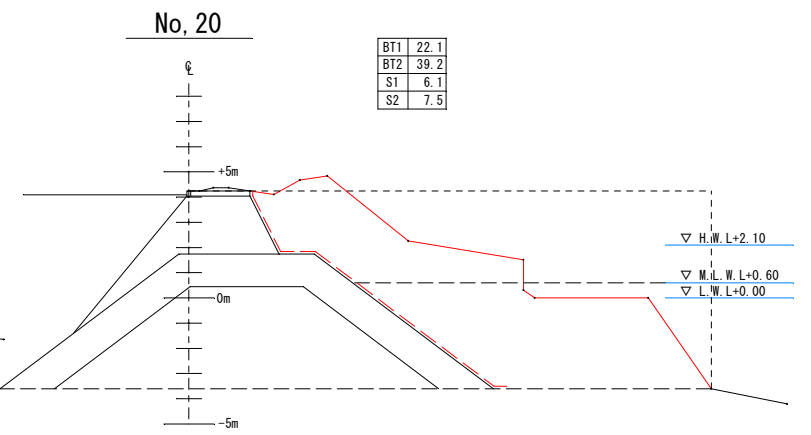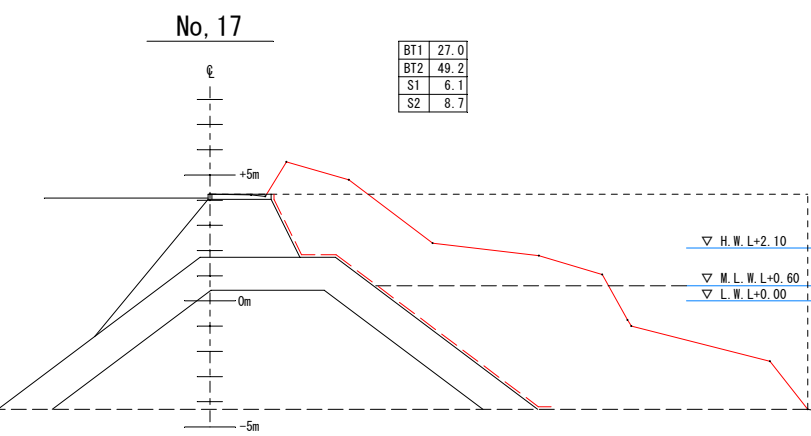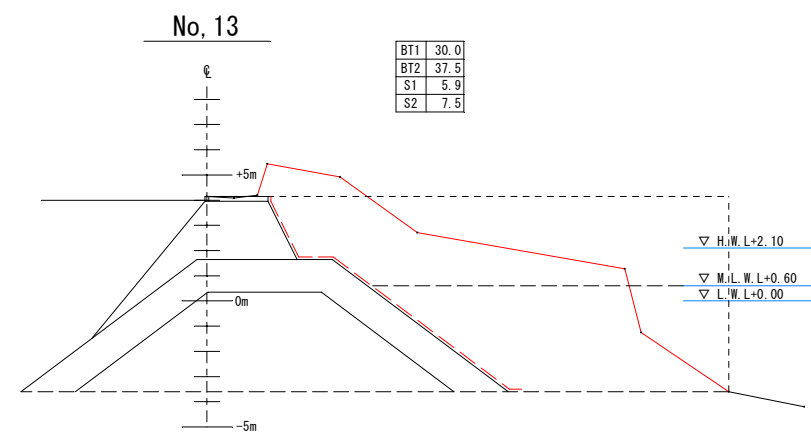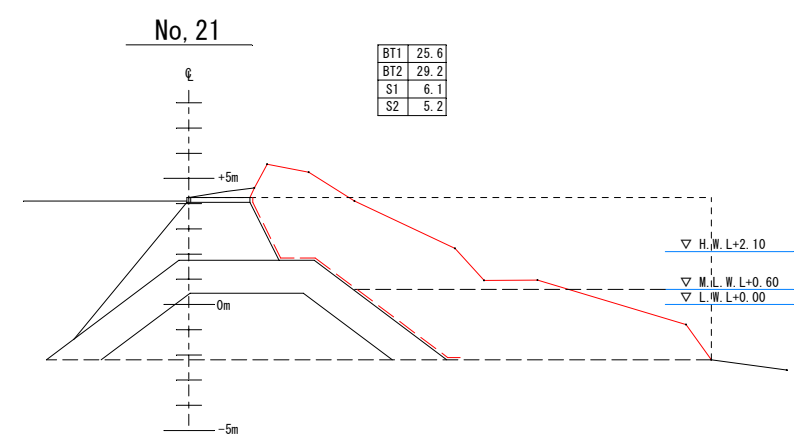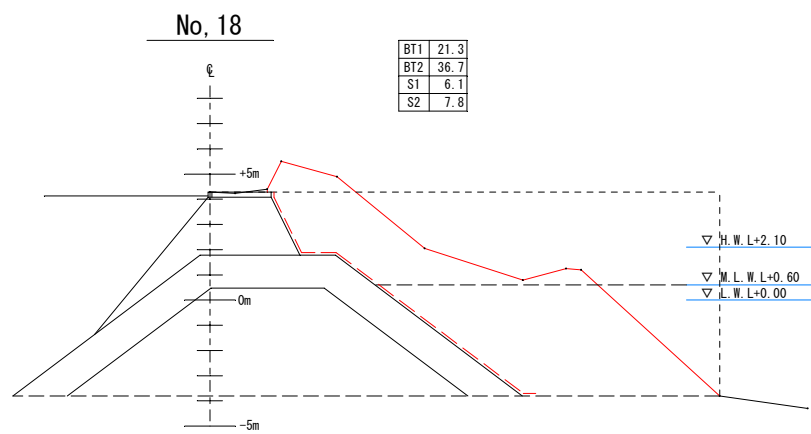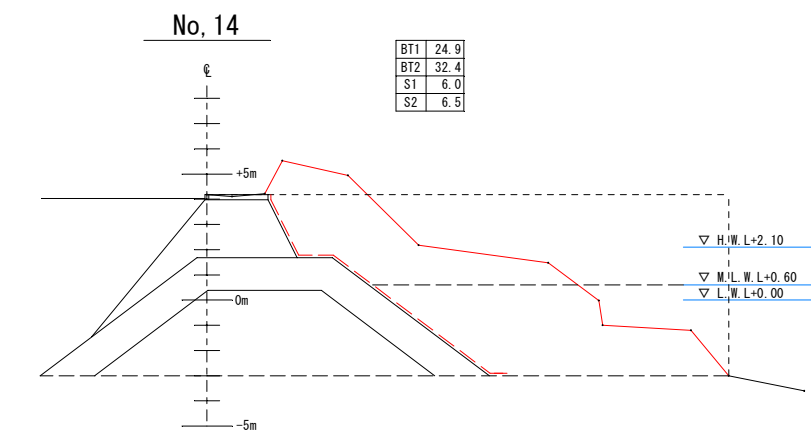

数量凡例









消波ブロック撤去 (テトラポット 5t型)	陸上	BT1	m2
	水中	BT2	
防砂シート	陸上	S1	m2
	水中	S2	

工事名	新港ふ頭11号岸壁背後埋立工事 (R3-1)		
図面名	新港捨石護岸横断図 (2)		
作成年月日	令和 3 年 8 月		
縮尺	図示	図面番号	12-11
発注者	那覇港管理組合企画建設部建設課		

新港捨石護岸 横断図(3)

S = 1/150

(消波ブロック撤去、防砂シート)

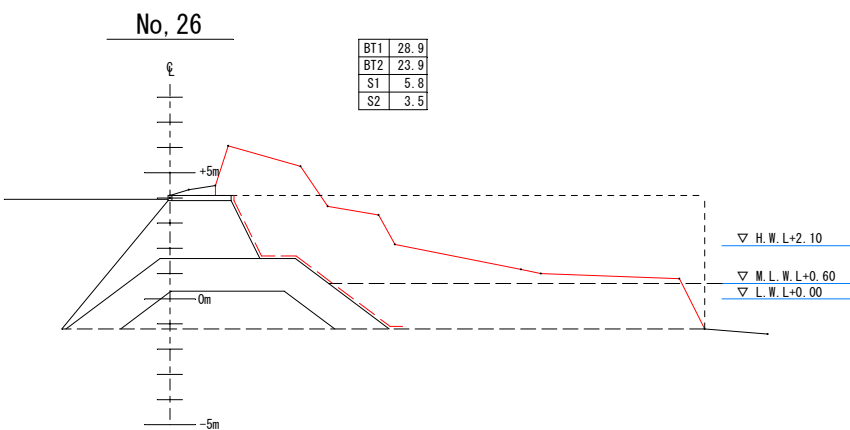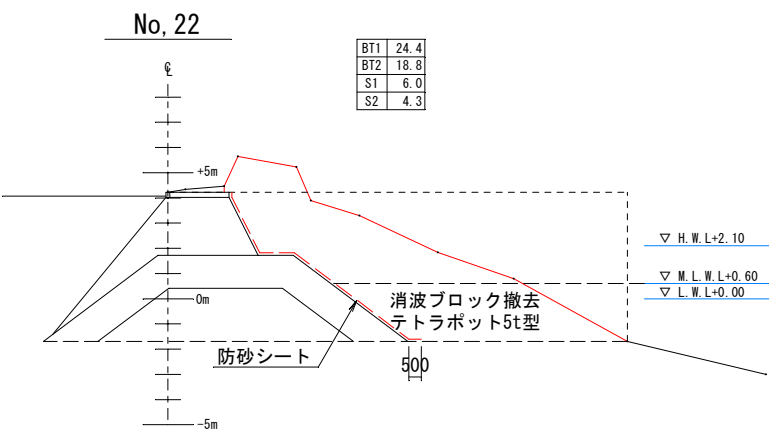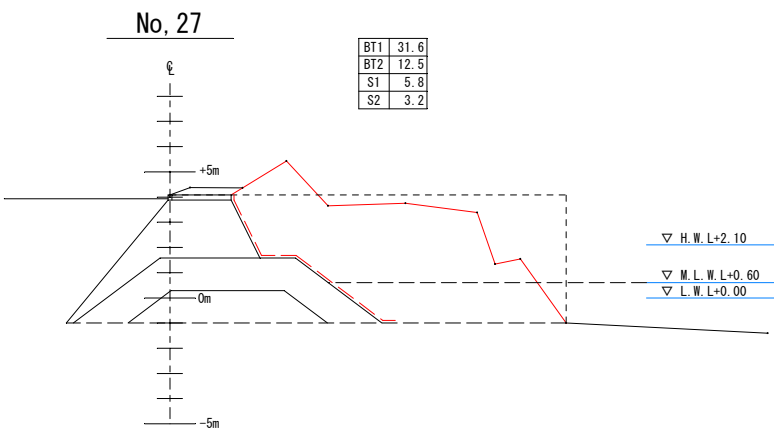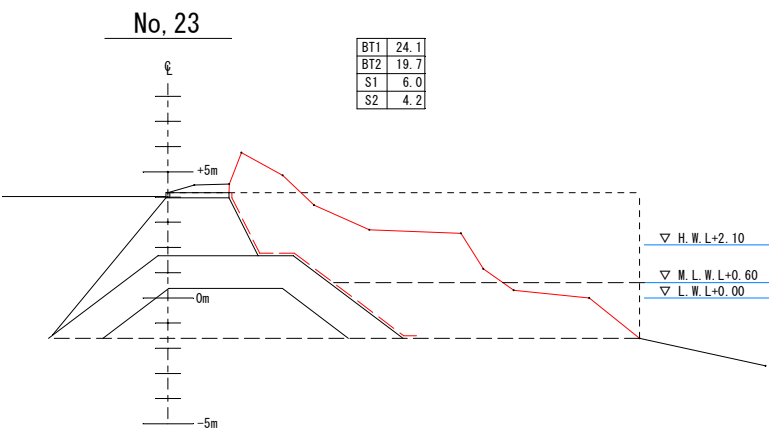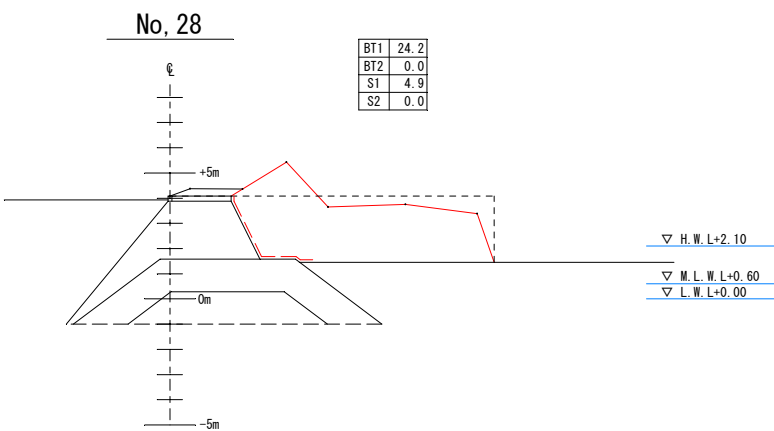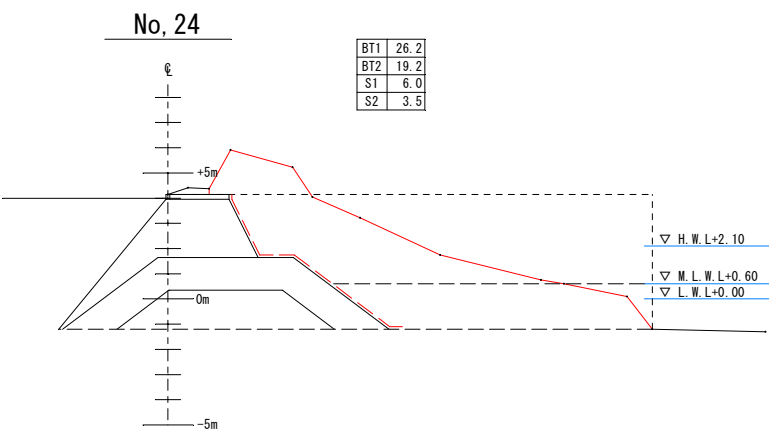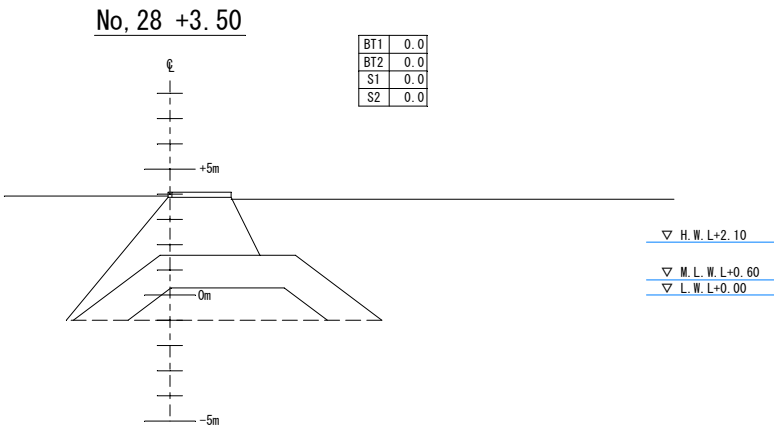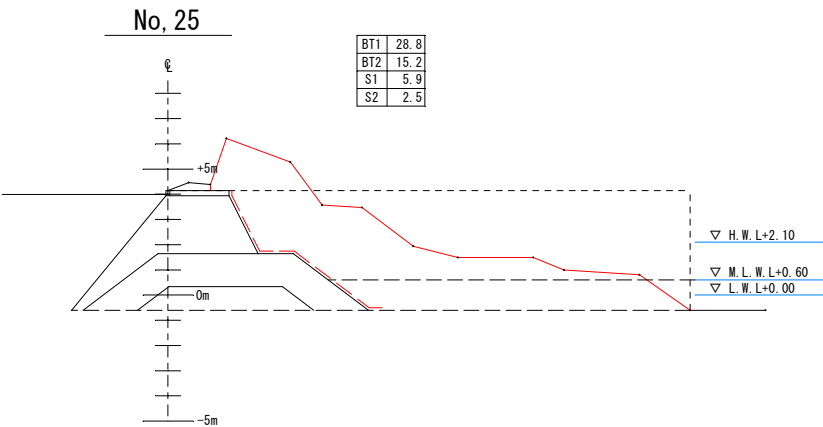

数量凡例			
消波ブロック撤去 (テトラポット 5t型)	陸上	BT1	m2
	水中	BT2	
防砂シート	陸上	S1	m2
	水中	S2	

工事名	新港ふ頭11号岸壁背後埋立工事 (R3-1)		
図面名	新港捨石護岸横断図 (3)		
作成年月日	令和 3 年 8 月		
縮尺	図示	図面番号	12-12
発注者	那覇港管理組合企画建設部建設課		