


# 工事名：港湾1号線区画線工事（R3）

## 図面目録

図面番号	図面の種類
全5葉中1枚	位置図
全5葉中2枚	平面図(1)波の上橋
全5葉中3枚	平面図(2)泊大橋
全5葉中4枚	区画線詳細図
全5葉中5枚	切削オーバーレイ詳細図


## 位置図

S=1/7500

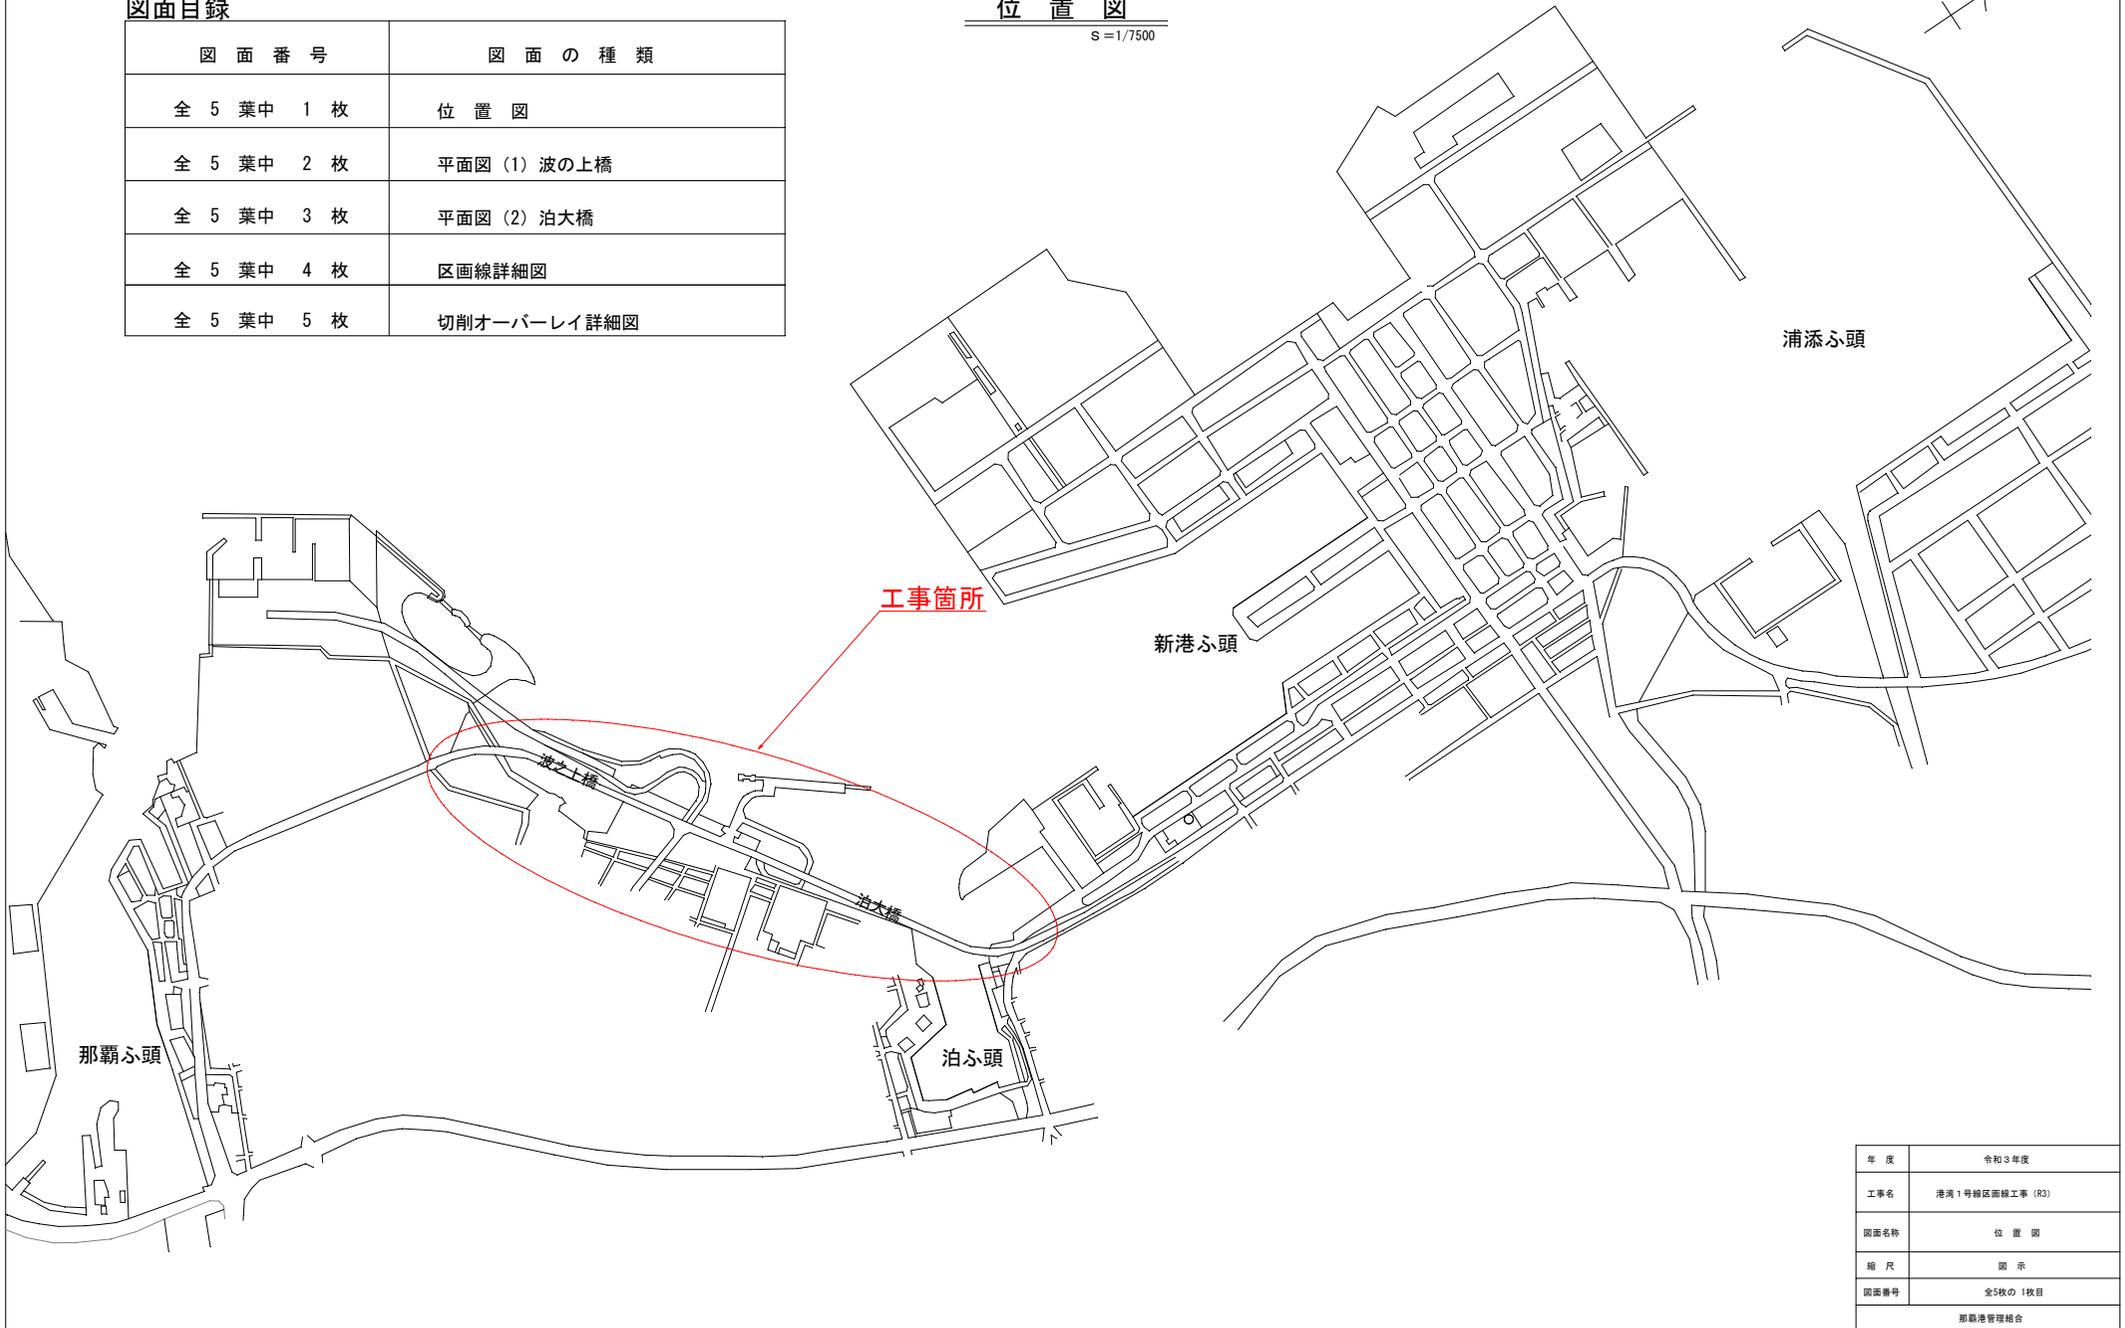

年度	令和3年度
工事名	港湾1号線区画線工事（R3）
図面名称	位置図
縮尺	図示
図面番号	全5枚の1枚目
那覇港管理組合	


平面図 (1) 波の上橋  
S=1/2000

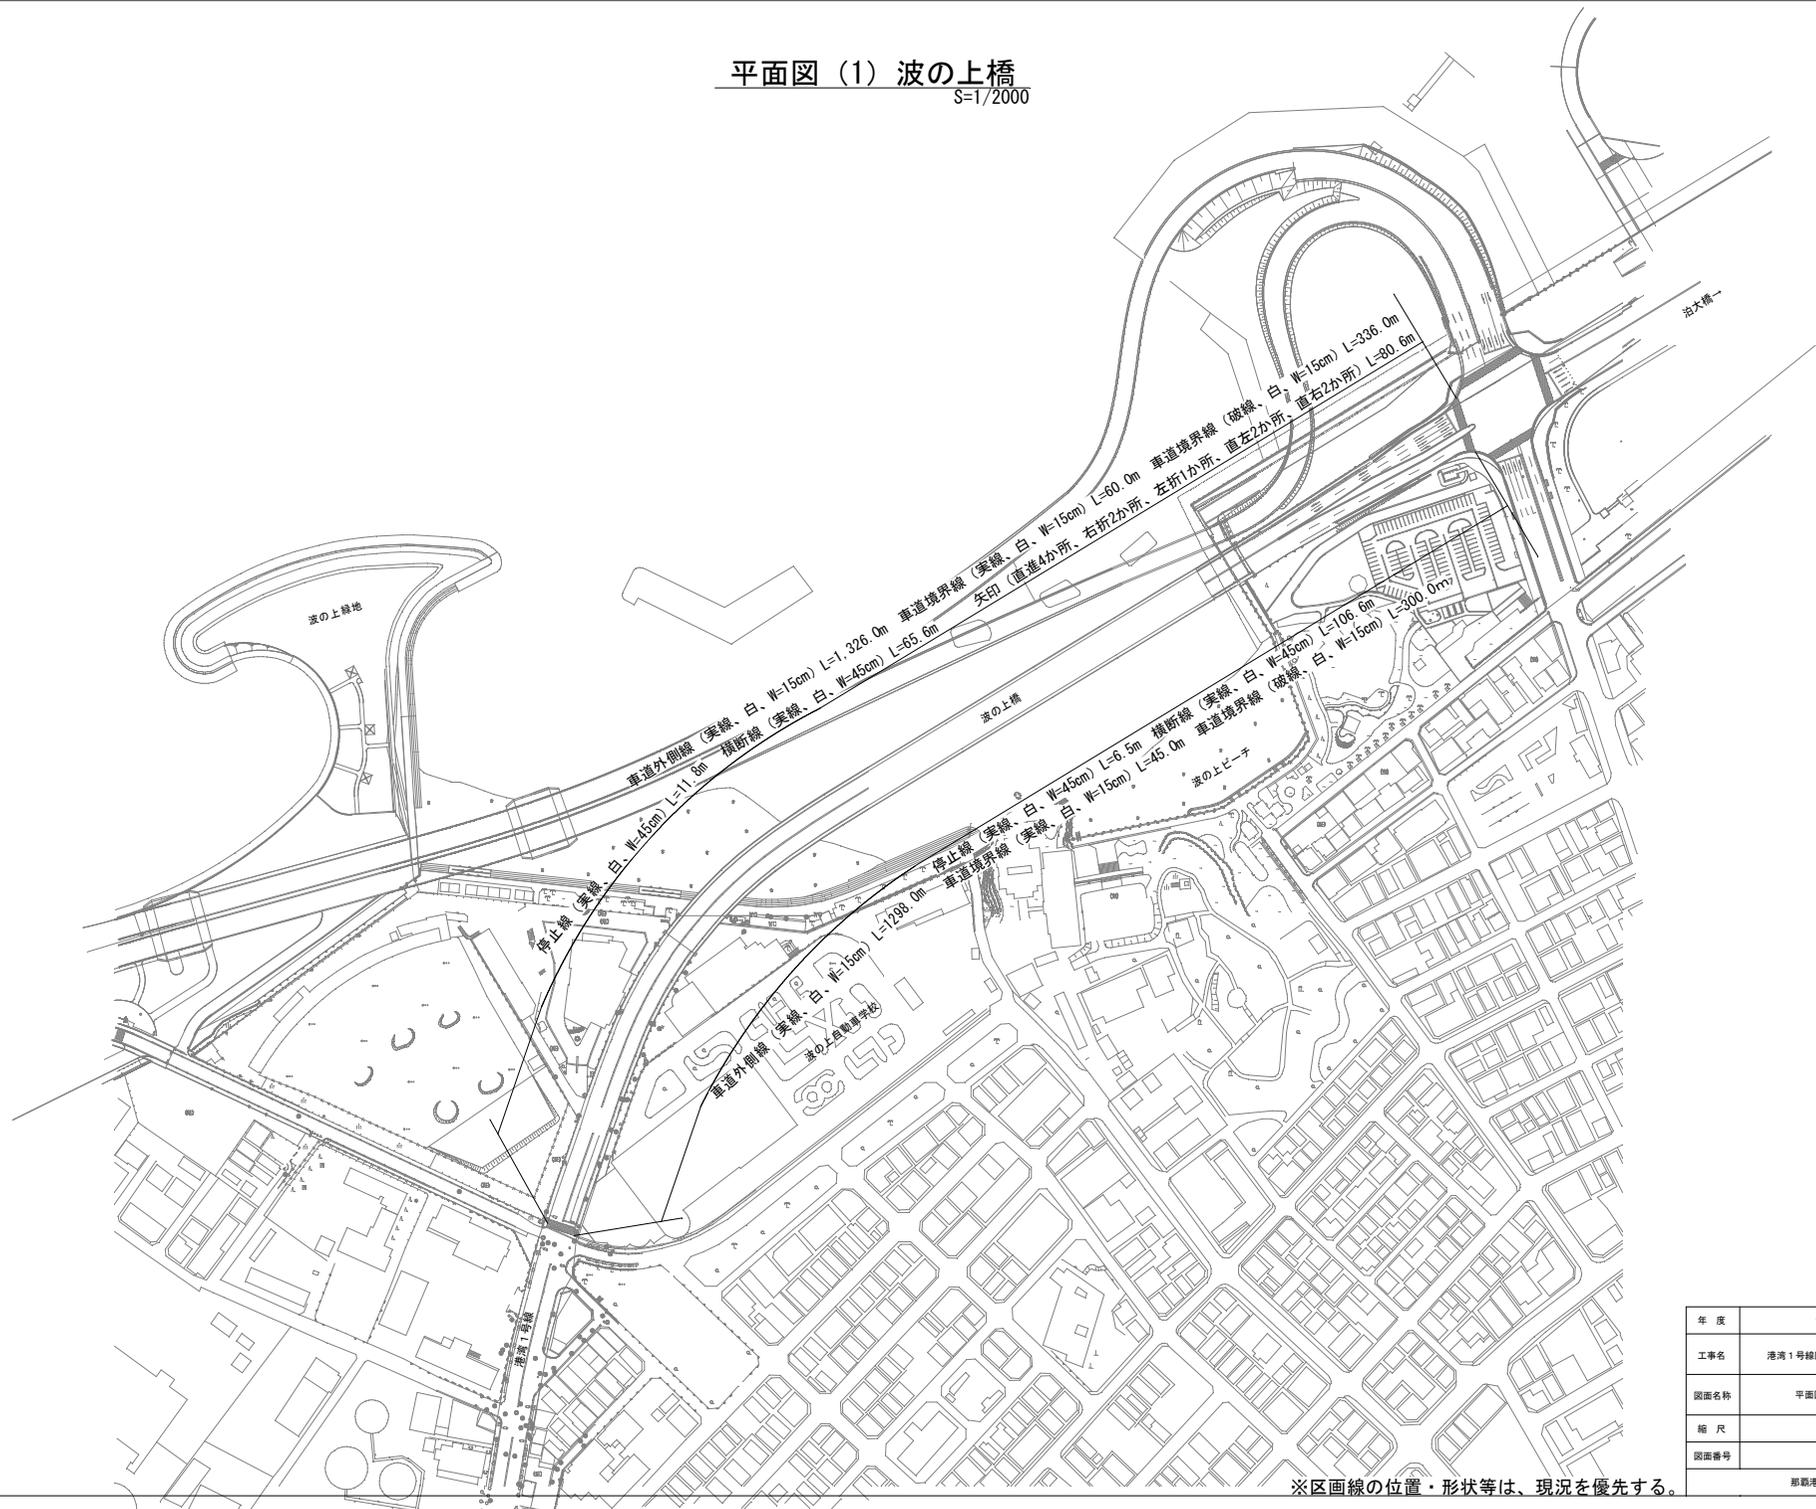

※区画線の位置・形状等は、現況を優先する。

年度	令和3年度
工事名	港湾1号線区画線工事 (R3)
図面名称	平面図 (1) 波の上橋
縮尺	図示
図面番号	全5枚の2枚目
那覇港管理組合	






平面図（2）泊大橋  
S=1/2000

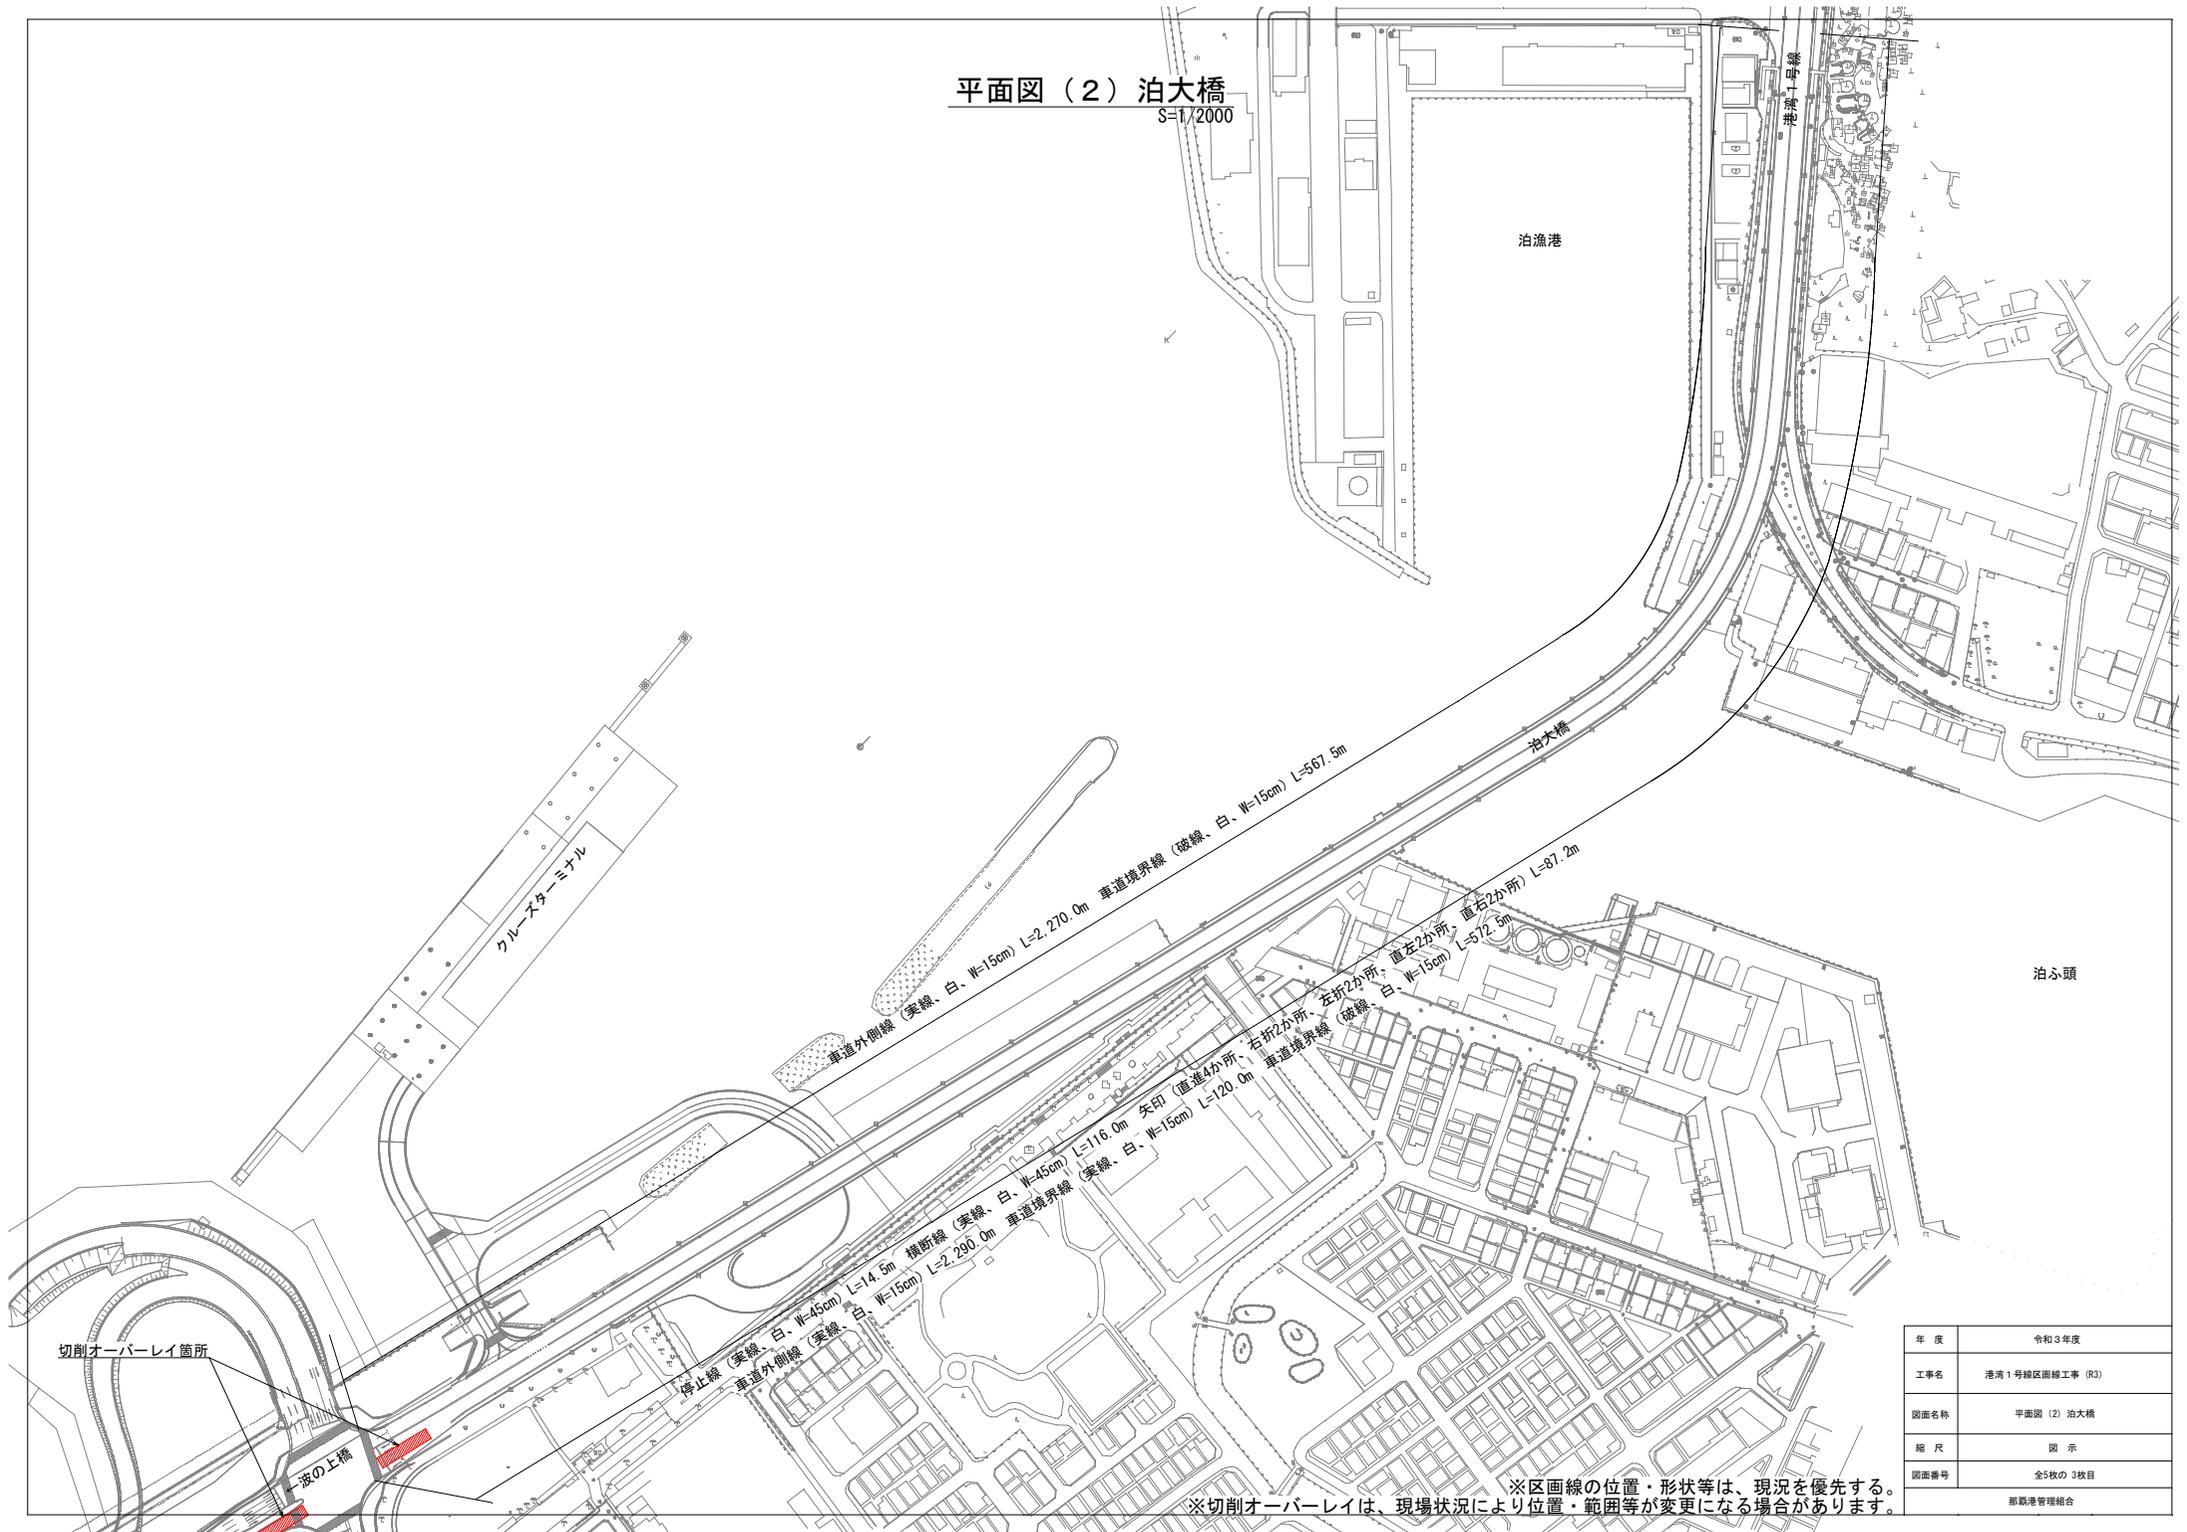


※区画線の位置・形状等は、現況を優先する。  
※切削オーバーレイは、現場状況により位置・範囲等が変更になる場合があります。

年度	令和3年度
工事名	港湾1号線区画線工事 (R3)
図面名称	平面図(2)泊大橋
縮尺	図示
図面番号	全5枚の3枚目
那覇港管理組合	


# 区画線詳細図

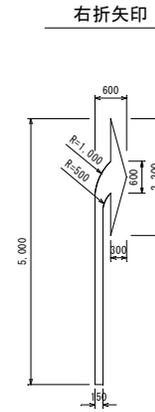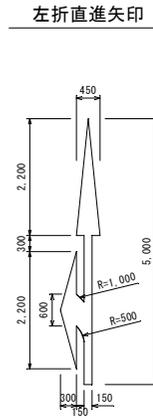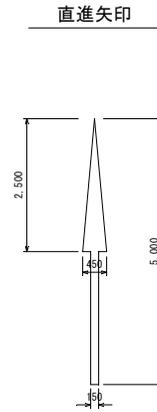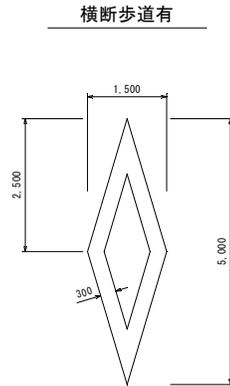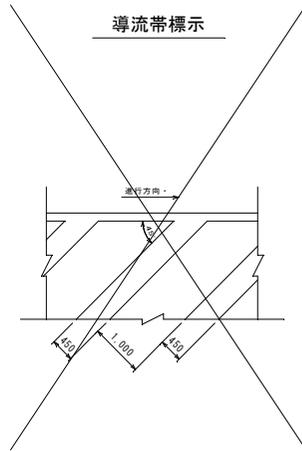

横断歩道

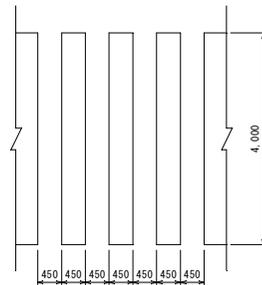

車道境界線・車道外側線

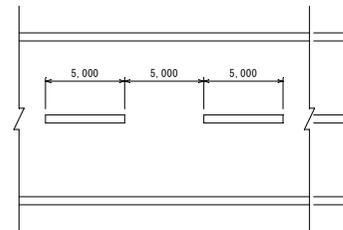


年度	令和3年度
工事名	港湾1号線区画線工事 (R3)
図面名称	区画線詳細図
縮尺	図示
図面番号	全5枚の4枚目
那覇港管理組合	

# 切削オーバーレイ詳細図


施工範囲

S=1/100

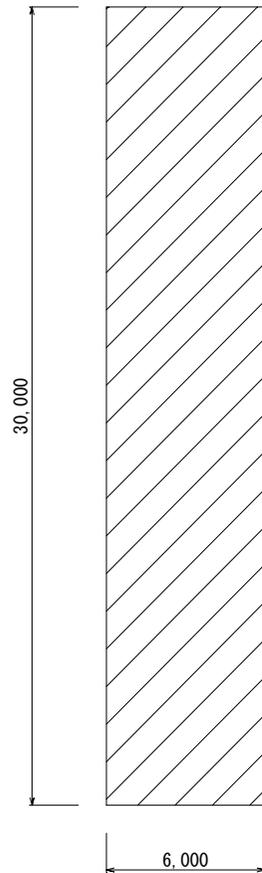

工法図

S=1/5

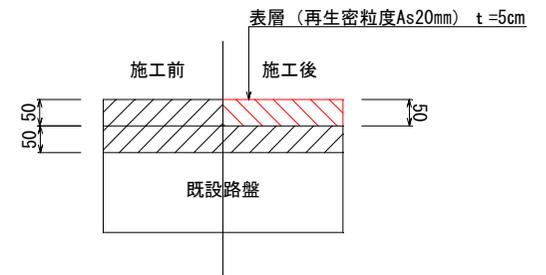

年度	令和3年度
工事名	港湾1号線区画線工事 (R3)
図面名称	舗装復旧詳細図
縮尺	図示
図面番号	全5枚の5枚目
那覇港管理組合	

※参考図のため、現場状況により範囲が変更になる場合もあります。