

工 事 名：新港ふ頭11号岸壁背後埋立工事（R4-1）

位 置：那覇港新港ふ頭地区

設 計 図 面


令和 4 年 5 月

那覇港管理組合

位置図

S=1/2,000

図面目録

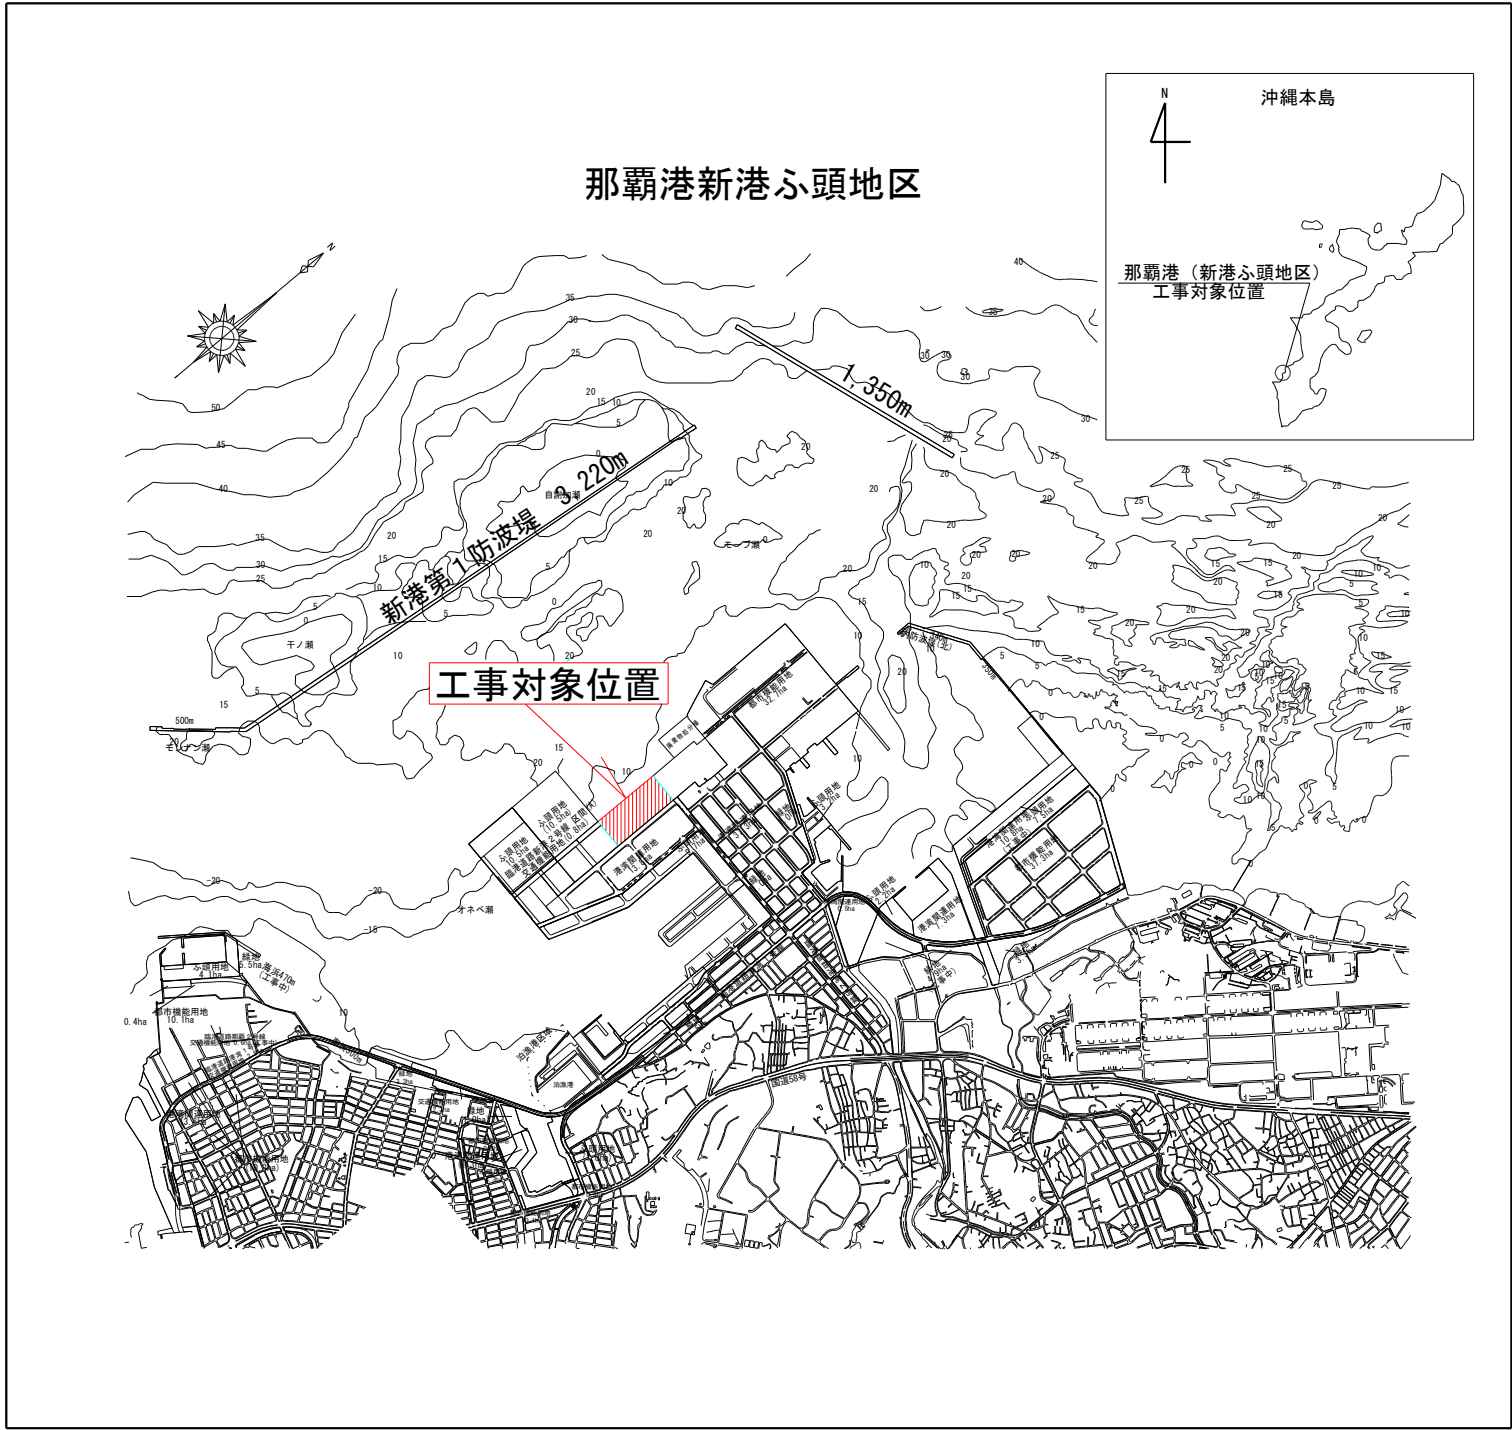

図面番号	図面説明
8 の 1	計画平面図
2	標準断面図
3	横断面図(1)
4	横断面図(2)
5	横断面図(3)
6	横断面図(4)
7	横断面図(5)
8	横断面図(6)

計画平面図

S = 1/500

埋立護岸 (参考) L=283.5m
全体埋立面積 (参考) A=48,421.8m²

Y=17,000

NO. 0
X= 26724.029
Y= 17043.920

水叩き L=284m

護岸法線

埋立土量 V=130,900m³

TOP DL+4.10

埋立範囲 A=13,686m²


Y=17,200

Y=17,200

工事名	新港ふ頭11号岸壁背後埋立工事 (R4-1)		
図面名	計画平面図		
作成年月日	令和4年 5月		
縮尺	図示	図面番号	8-1
発注者	那覇港管理組合企画建設部計画建設課		


標準断面図

S = 1/100

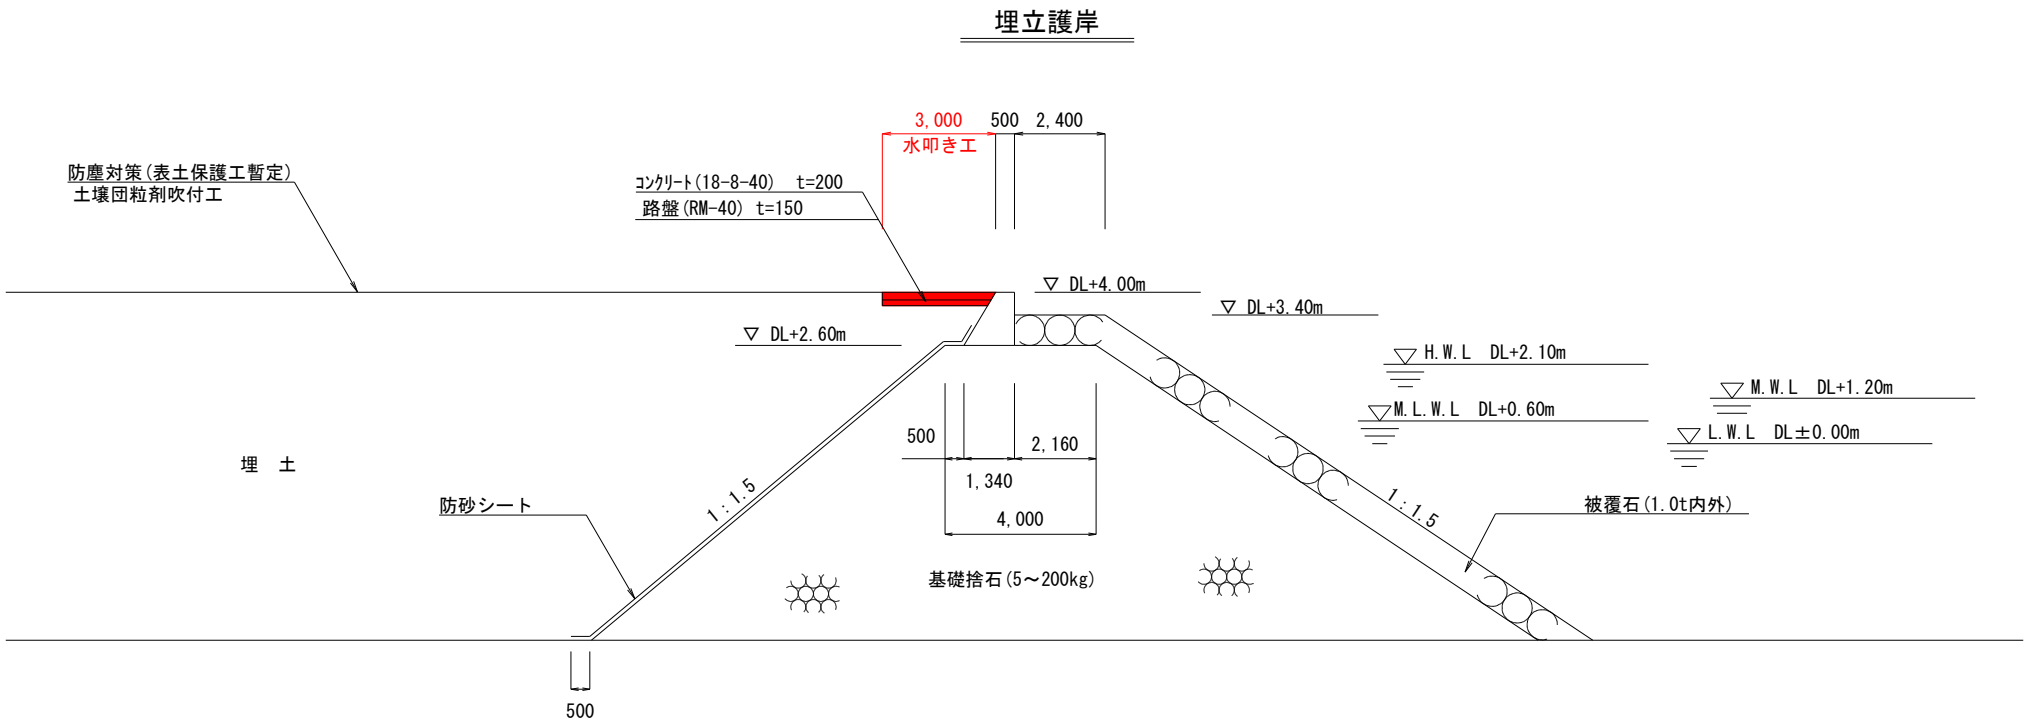


新港ふ頭B護岸(台船接岸部)

(防砂シート敷設)

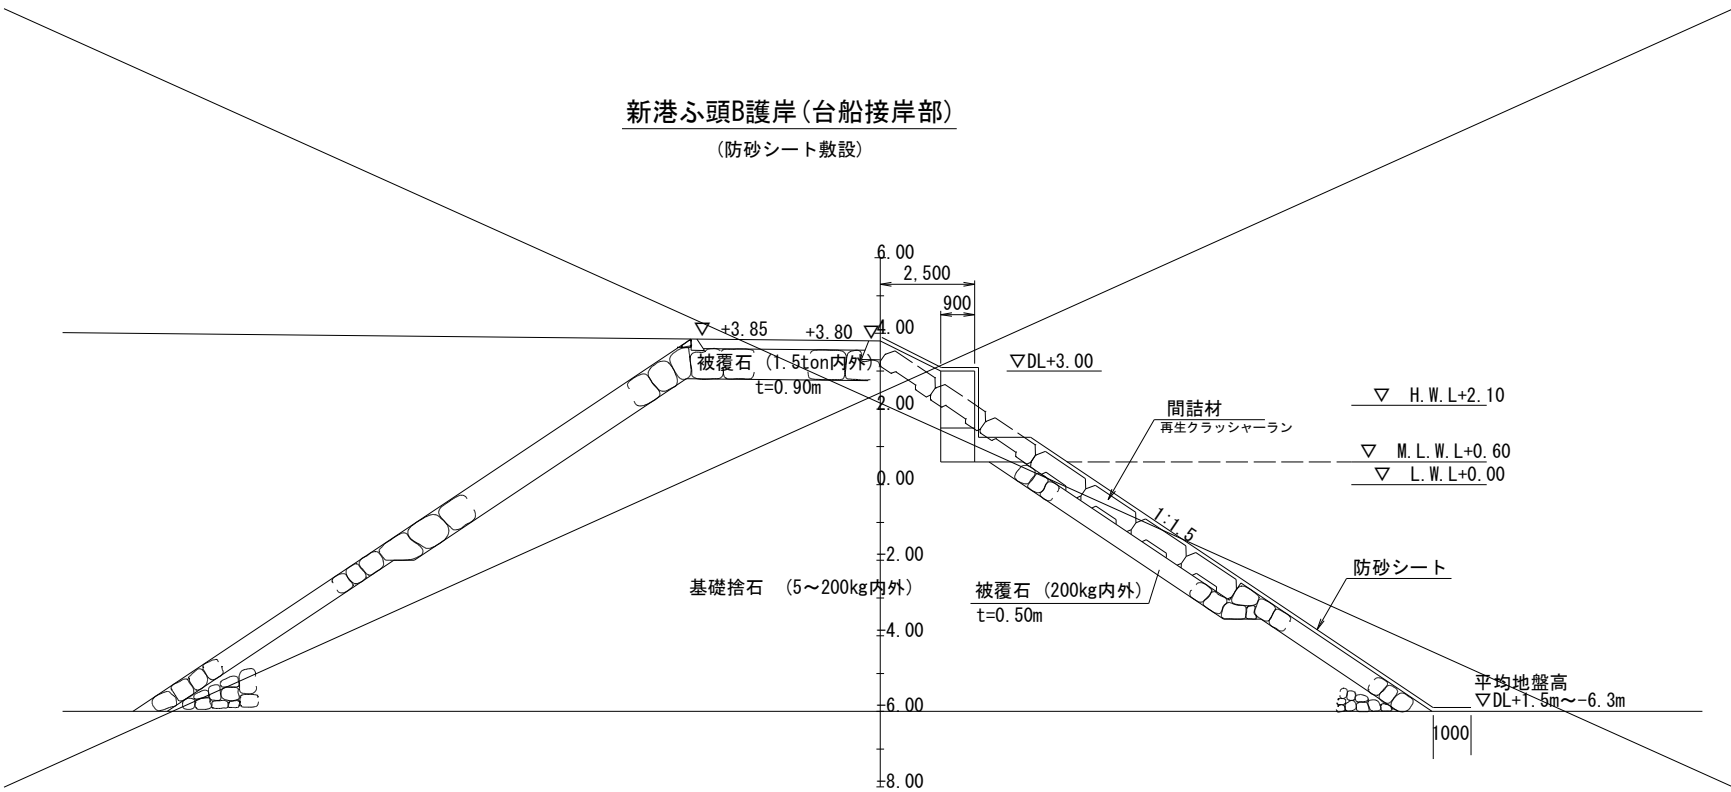

12号背後埋立護岸

(防砂シート敷設)

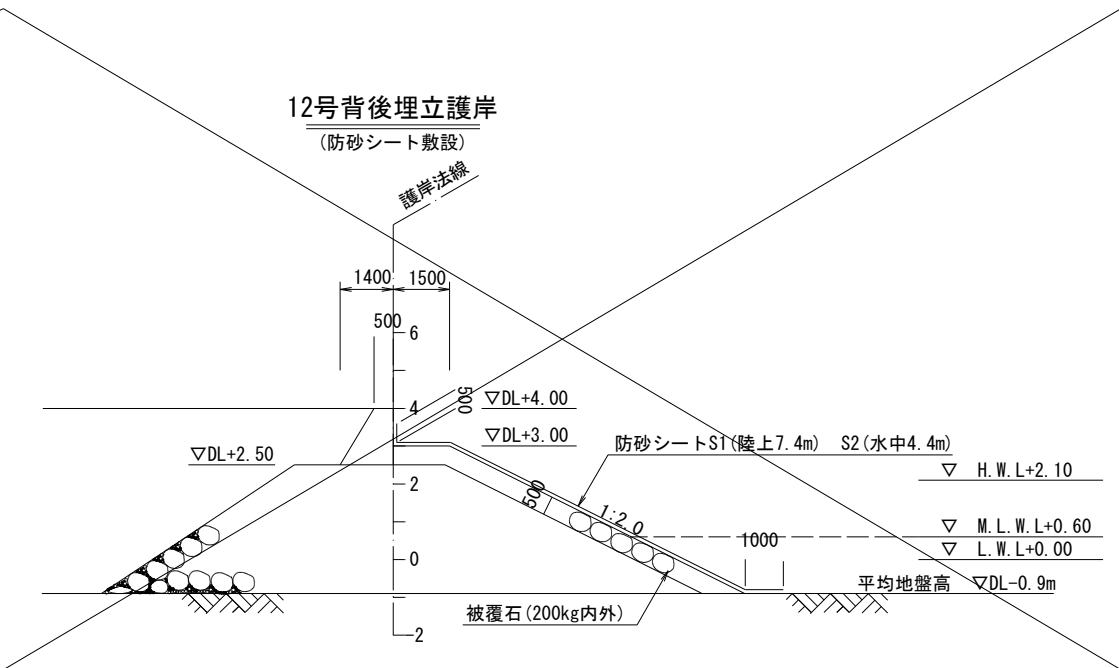

工事名	新港ふ頭11号岸壁背後埋立工事(R4-1)		
図面名	標準断面図		
作成年月日	令和 4 年 5 月		
縮尺	1/100	図面番号	8-2
発注者	那覇港管理組合企画建設部計画建設課		

横断図(1)

(埋立) S = 1/300



数量凡例			
埋立	H.W.L. DL+2.10m以上	U1	m2
	H.W.L. DL+2.10m以下	U2	

工事名	新港ふ頭11号岸壁背後埋立工事 (R4-1)		
図面名	横断図 (1)		
作成年月日	令和 4 年 5 月		
縮尺	図示	図面番号	8-3
発注者	那覇港管理組合企画建設部計画建設課		

横断図(2)


(埋立) S = 1/300



数量凡例			
埋立	H.W.L. DL+2.10m以上	U1	m2
	H.W.L. DL+2.10m以下	U2	


工事名	新港ふ頭11号岸壁背後埋立工事 (R4-1)		
図面名	横断図 (2)		
作成年月日	令和 4 年 5 月		
縮尺	図示	図面番号	8-4
発注者	那覇港管理組合企画建設部計画建設課		

(埋立)
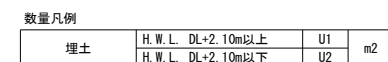
$$S = 1/300$$


工事名	新港ふ頭 1 号岸壁背後埋立工事 (R4-1)		
図面名	横断面図 (3)		
作成年月日	令和 4 年 5 月		
縮尺	図示	図面番号	8-5
発注者	那覇港管理組合企画建設部計画建設課		


(埋立)
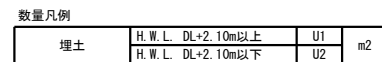
$$S = 1/300$$


工事名	新港ふ頭11号岸壁背後埋立工事（R4-1）		
図面名	横断面（4）		
作成年月日	令和4年 5月		
縮尺	図示	図面番号	8-6
発注者	那覇港管理組合企画建設部計画建設課		

横断図(5)


(埋立) S = 1/300

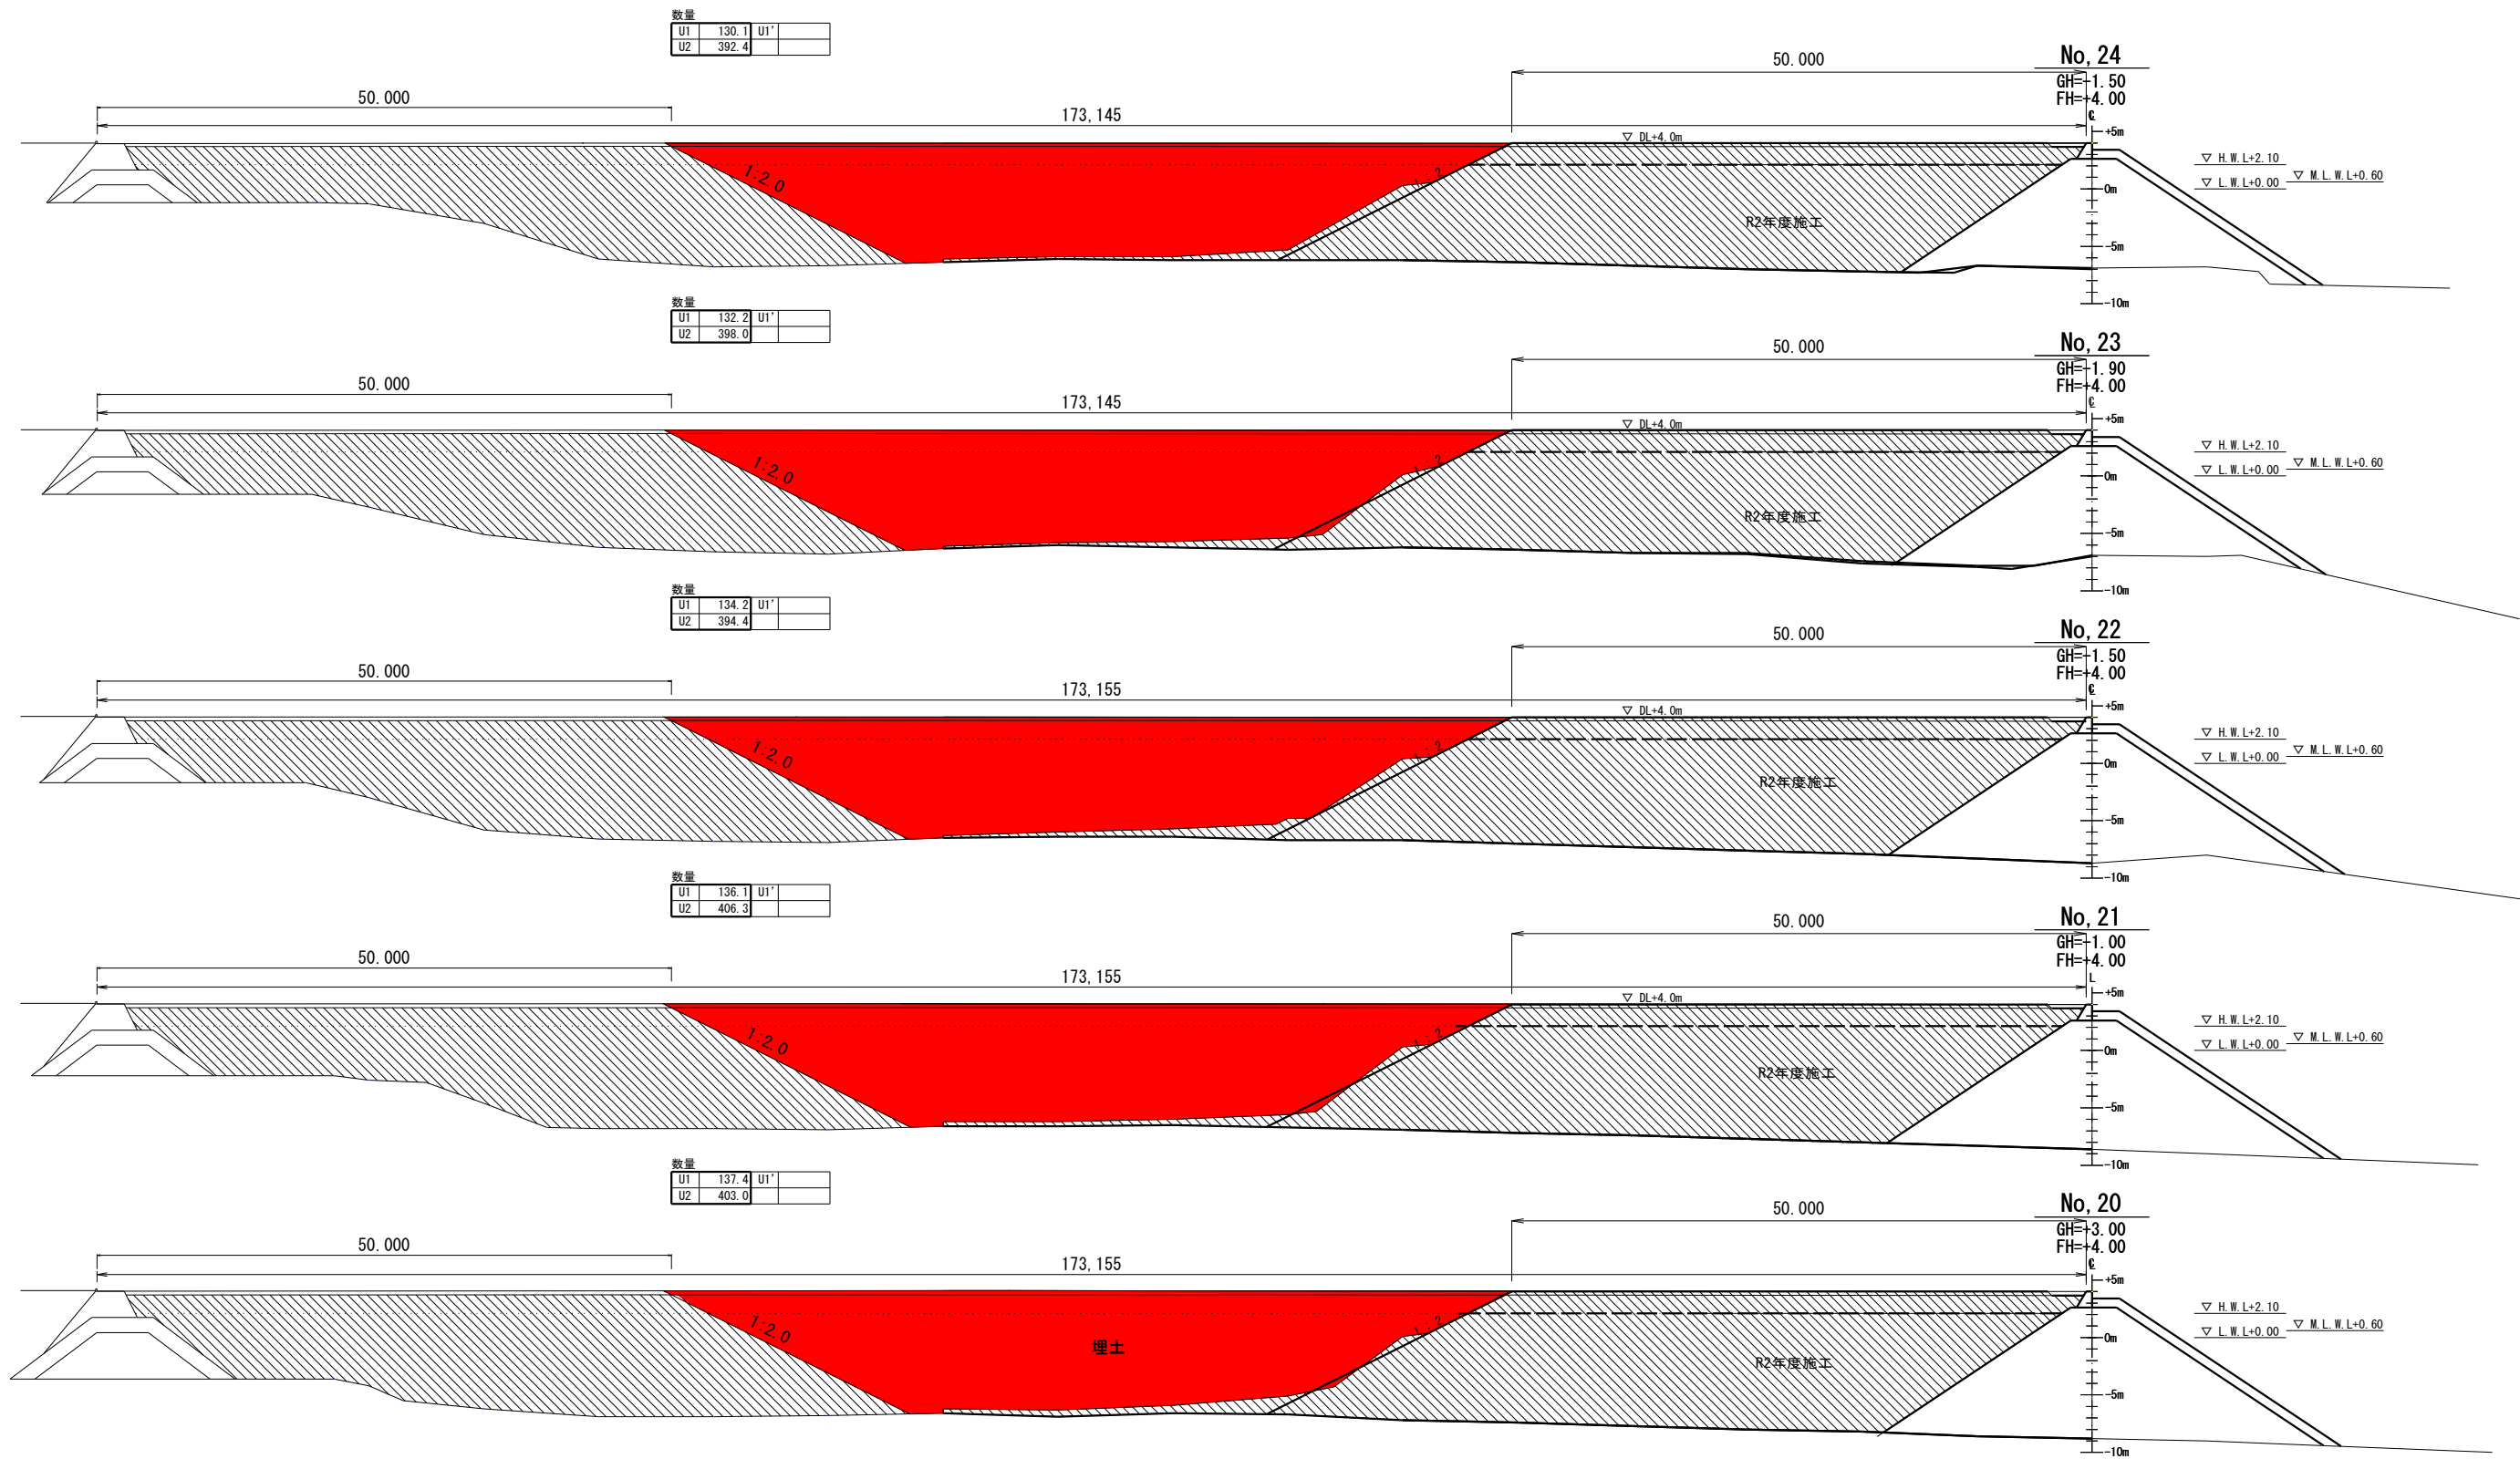

数量凡例			
埋土	H.W.L. DL+2.10m以上	U1	m2
	H.W.L. DL+2.10m以下	U2	

工事名	新港ふ頭11号岸壁背後埋立工事 (R4-1)		
図面名	横断図 (5)		
作成年月日	令和 4 年 5 月		
縮尺	図示	図面番号	8-7
発注者	那覇港管理組合企画建設部計画建設課		

(埋立)
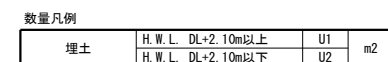
$$S = 1/300$$


工事名	新港ふ頭11号岸壁背後埋立工事（R4-1）		
図面名	横断面図（6）		
作成年月日	令和 4 年 5 月		
縮尺	図示	図面番号	8-8
発注者	那覇港管理組合企画建設部計画建設課		