


岸壁エプロン計画全体平面図


S=1/1000

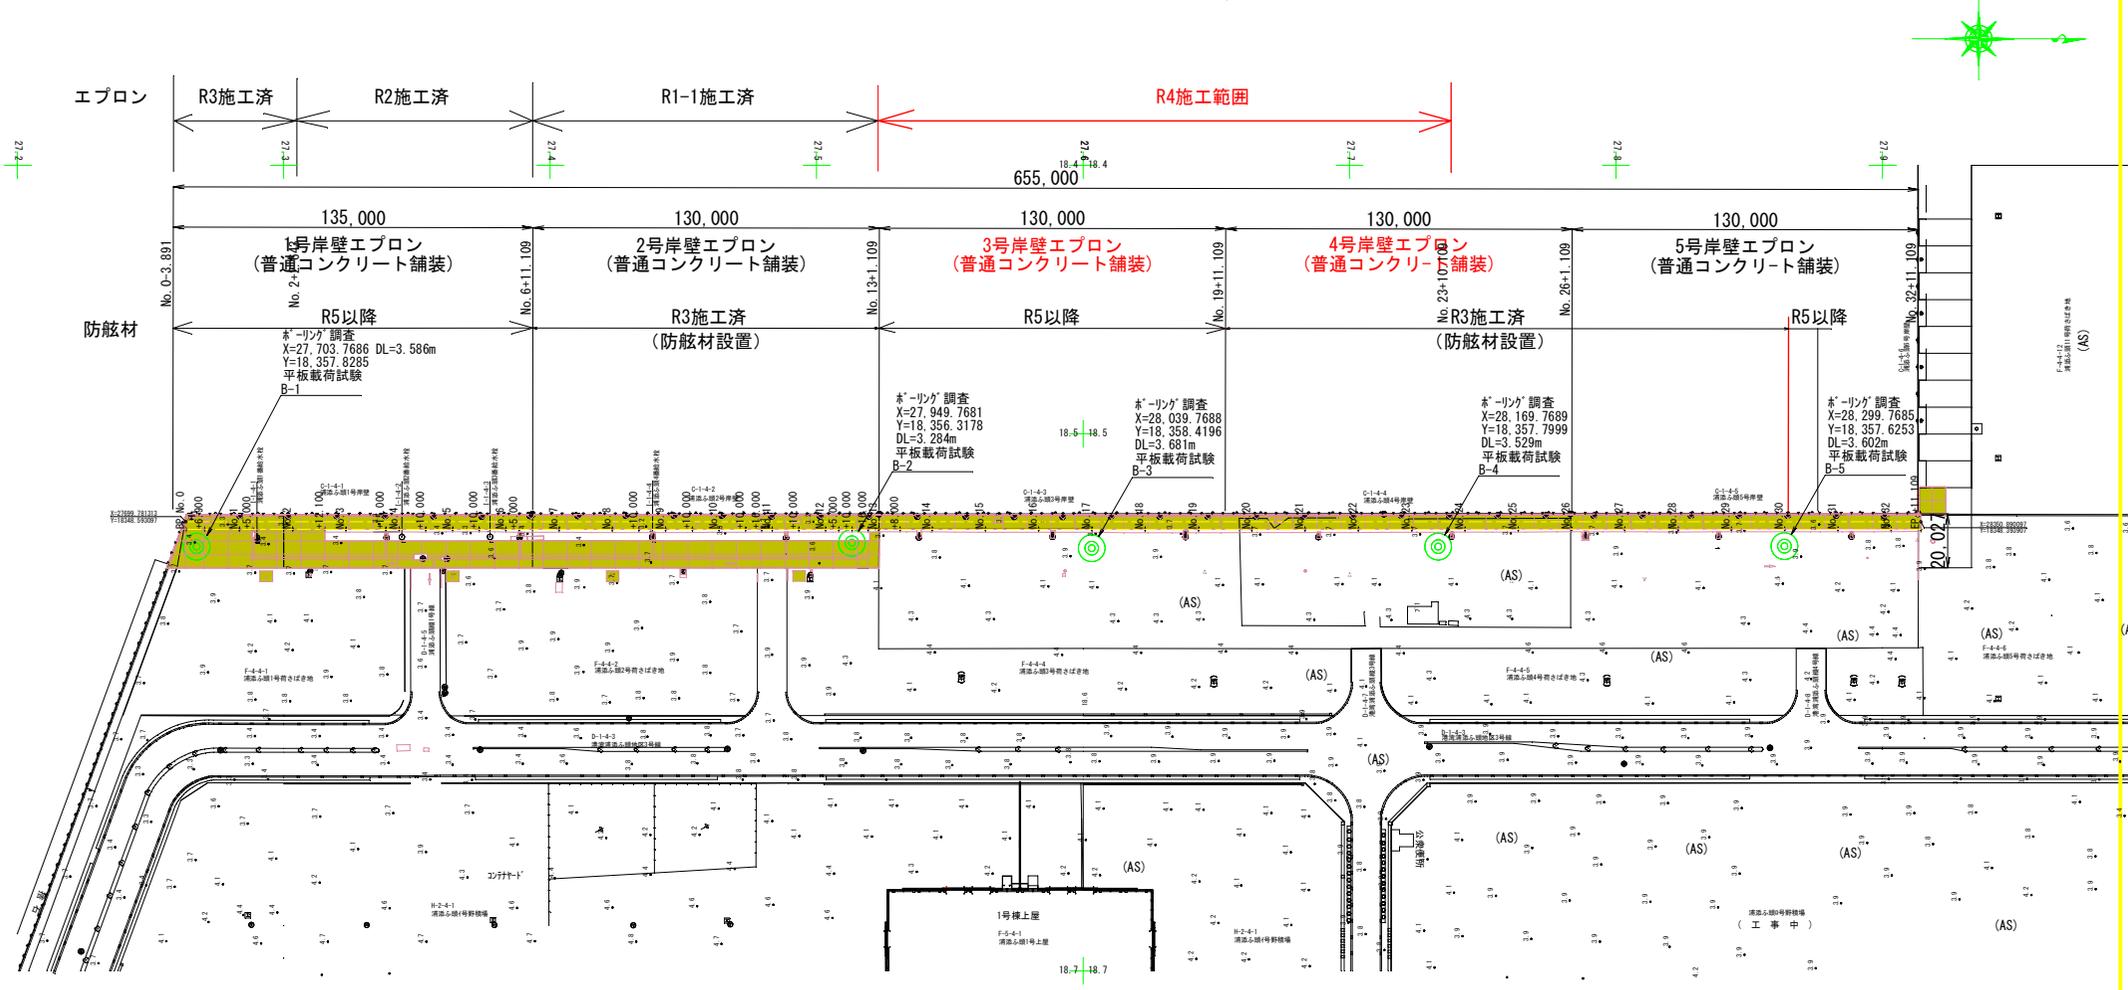

年度	令和4年度	図面番号	2
工事名	清添ふ頭岸壁エプロン改修工事(R4)		
図面名称	岸壁エプロン現況全体平面図		
縮尺	1/2000	単位	—
設計年月日	令和4年8月	組数	19
那覇港管理組合			

岸壁エプロン計画平面図(3)

(3号岸壁エプロン) S=1/400

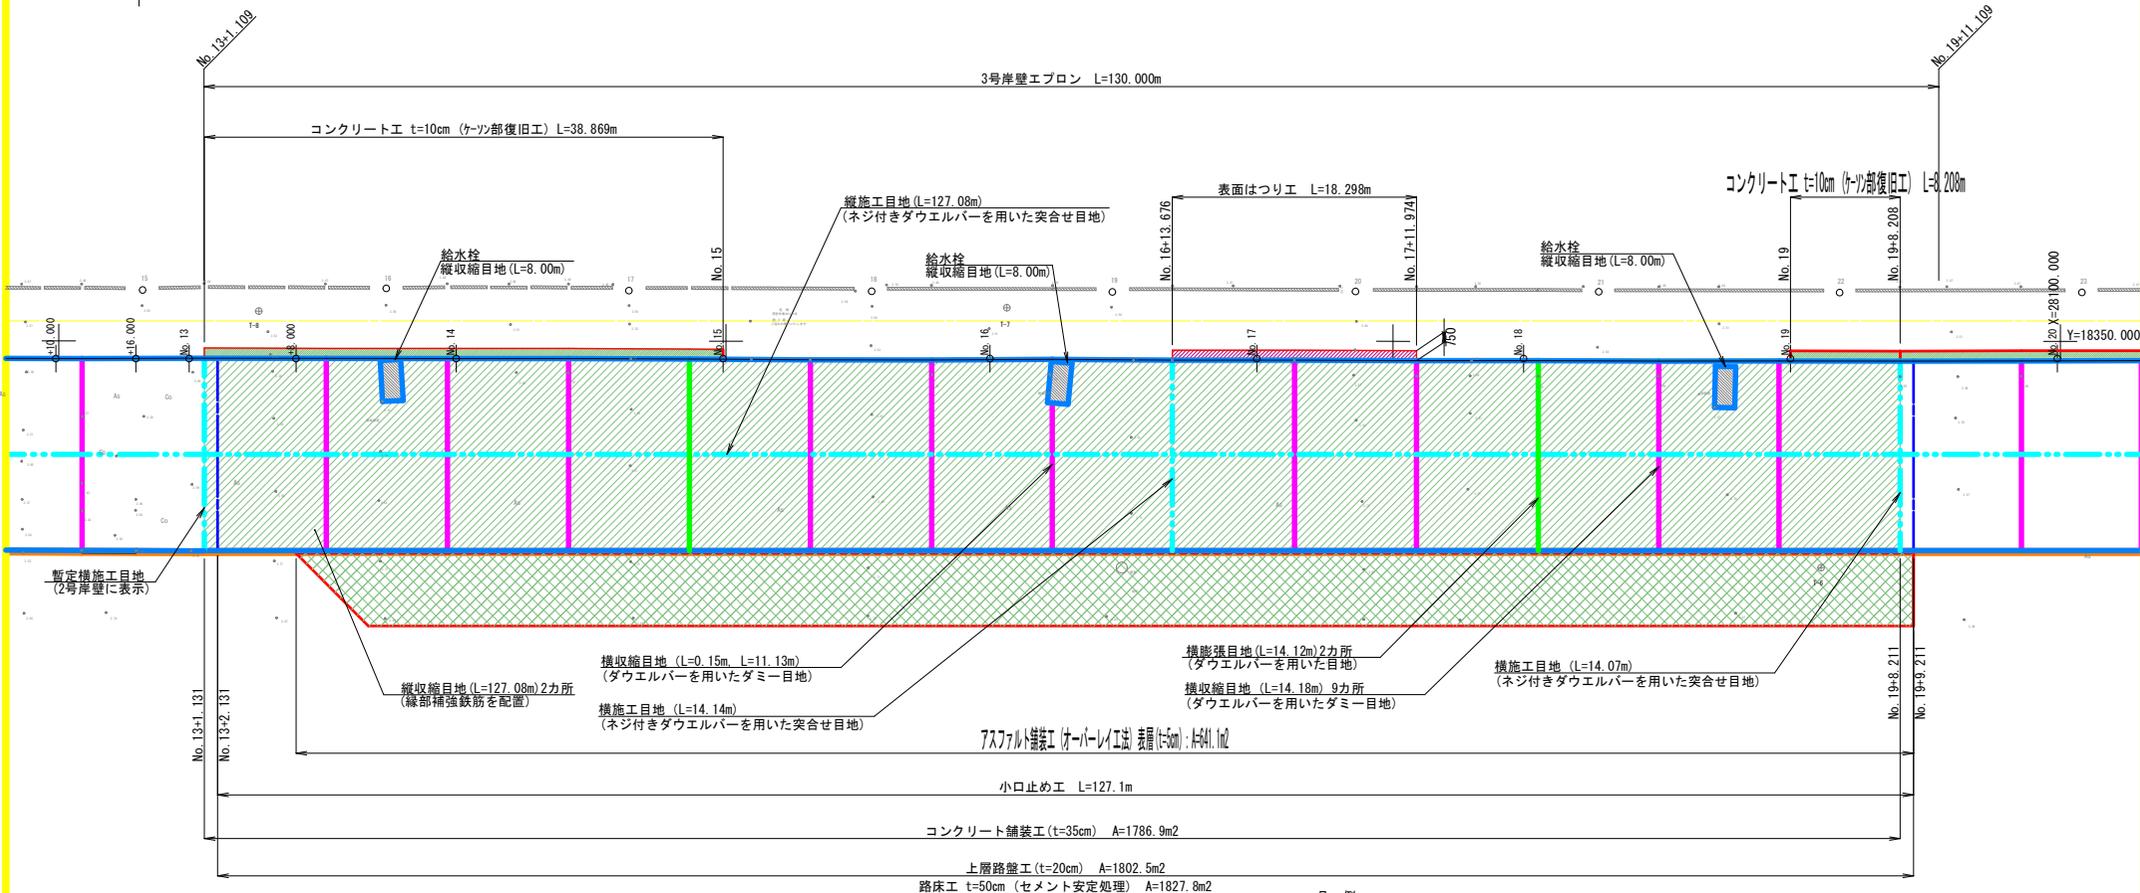


縦収縮目地 (縁部補強鉄筋を配置) ※給水栓 3箇所含む	5箇所	
横収縮目地 (ダウエルバーを用いたダミー目地)	9+2箇所	
横張目地 (ダウエルバーを用いた目地)	2箇所	
縦施工目地 (ネジ付ダウエルバーを用いた目地)	1箇所	
横施工目地・暫定横施工目地 (ネジ付ダウエルバーを用いた目地)	2+0箇所	
暫定処理位置		
コンクリート舗装工		
アスファルト舗装工:表層		
アスファルト舗装工:基層		
コンクリート工(ケトン部復旧工)		
小口止め工		

年度	令和4年度	図面番号	3
工事名	浦添ふ頭岸壁エプロン改修工事(R4)		
図面名称	岸壁エプロン計画平面図(3)-3号岸壁エプロン		
縮尺	1/400	単位	-
設計年月日	令和4年8月	組数	全19枚
那覇港管理組合			

岸壁エプロン計画平面図(4)

(4号岸壁エプロン) S=1/400

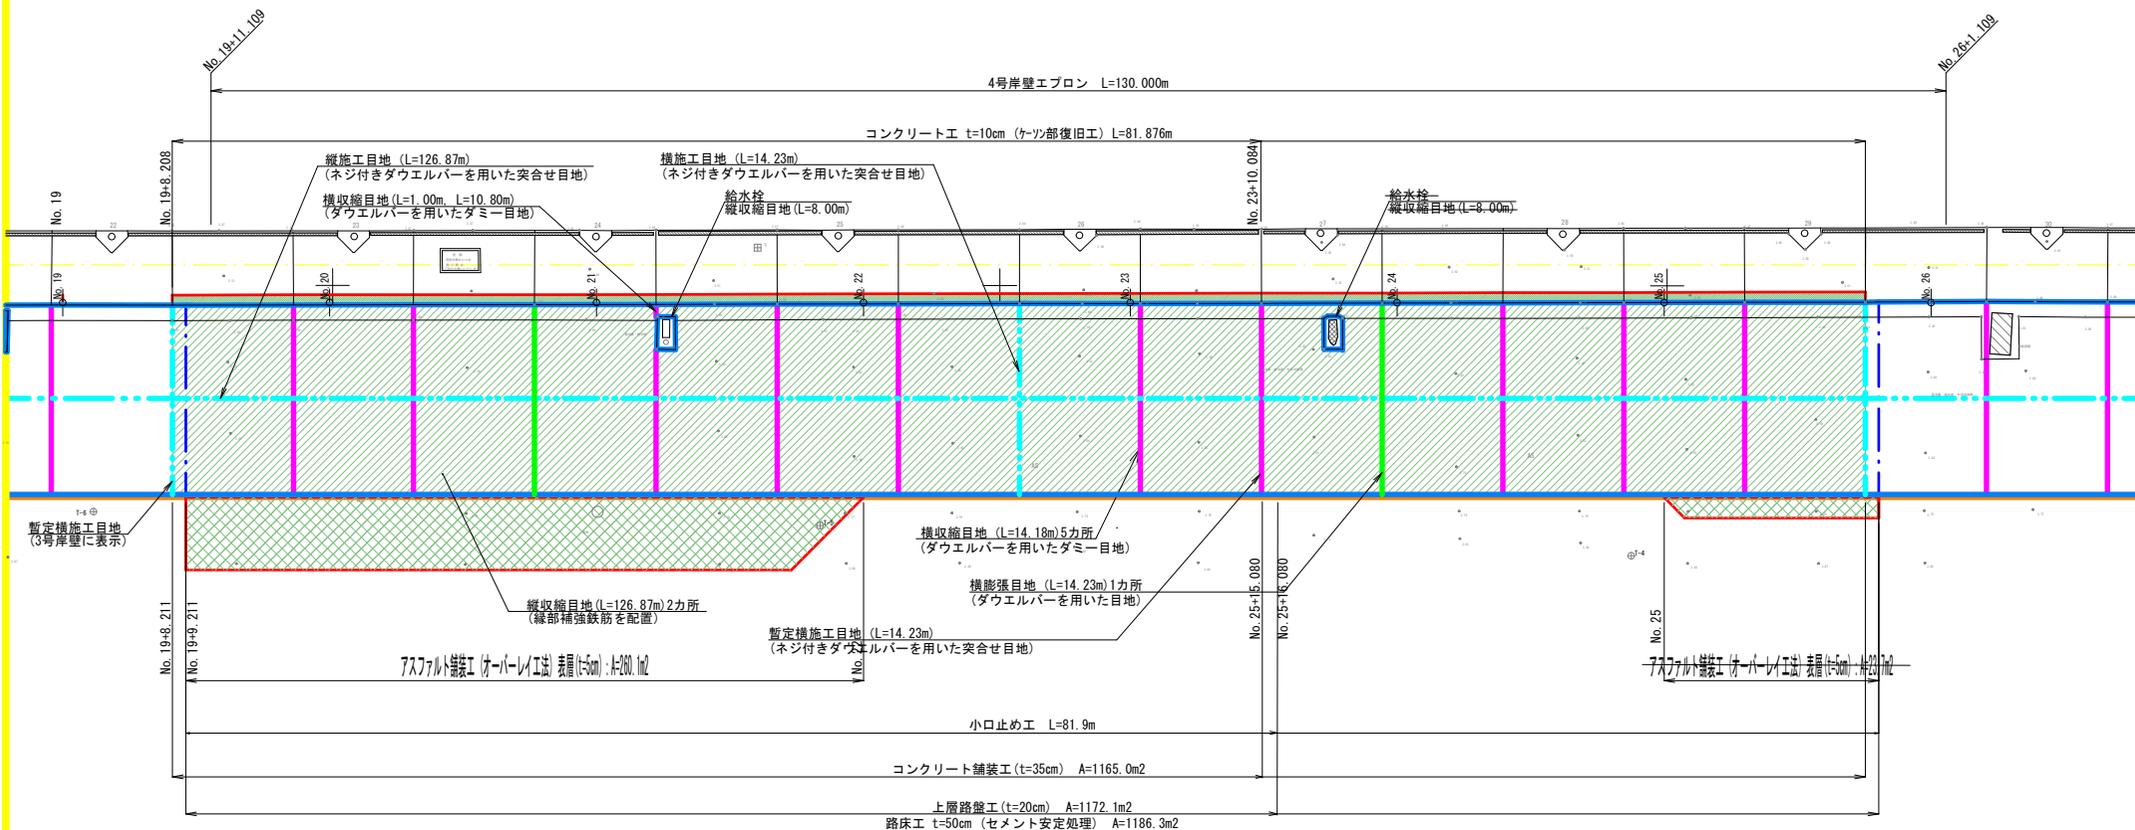

X=28100.000
Y=18400.000


凡例

縦収縮目地 (縦部補強鉄筋を配置) ※給水栓 2箇所含む	3箇所	
横収縮目地 (ダウエルバーを用いたダミー目地)	5+2箇所	
横膨張目地 (ダウエルバーを用いた目地)	1箇所	
縦施工目地 (ネジ付ダウエルバーを用いた目地)	1箇所	
横施工目地・暫定横施工目地 (ネジ付ダウエルバーを用いた目地)	1+1箇所	
暫定処理位置		
コンクリート舗装工		
アスファルト舗装工: 表層		
アスファルト舗装工: 基層		
コンクリート工 (ケツ部復旧工)		
小口止め工		

年度	令和4年度	図面番号	4
工事名	浦添ふ頭岸壁エプロン改修工事 (R4)		
図面名称	岸壁エプロン計画平面図(4)-4号岸壁エプロン		
縮尺	1/400	単位	-
設計年月日	令和4年8月	組数	全19枚
那覇港管理組合			

標準横断面

1/50

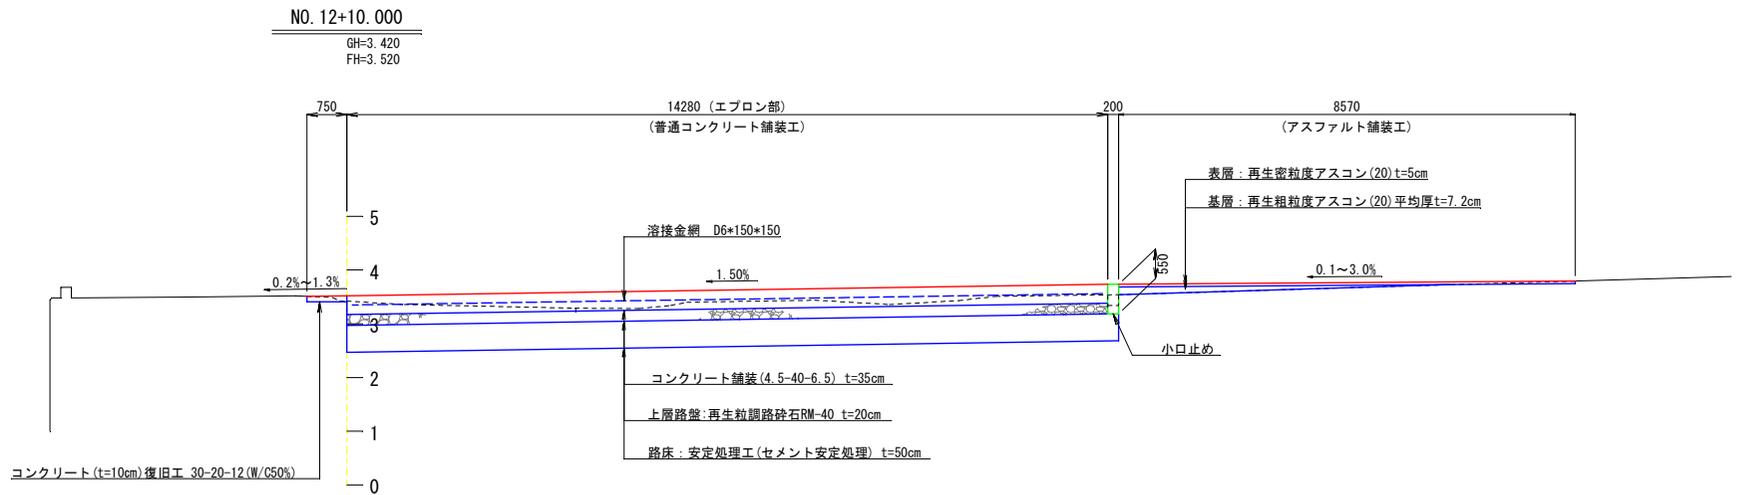


年度	令和4年度	図面番号	6
工事名	清浜ふ頭岸壁エプロン改修工事 (R4)		
図面名称	標準横断面		
縮尺	1/50	単位	—
設計年月日	令和4年8月	組数	全19枚
那覇港管理組合			

横断図(10)

1/50


NO. 14

GH=3.490
FH=3.520

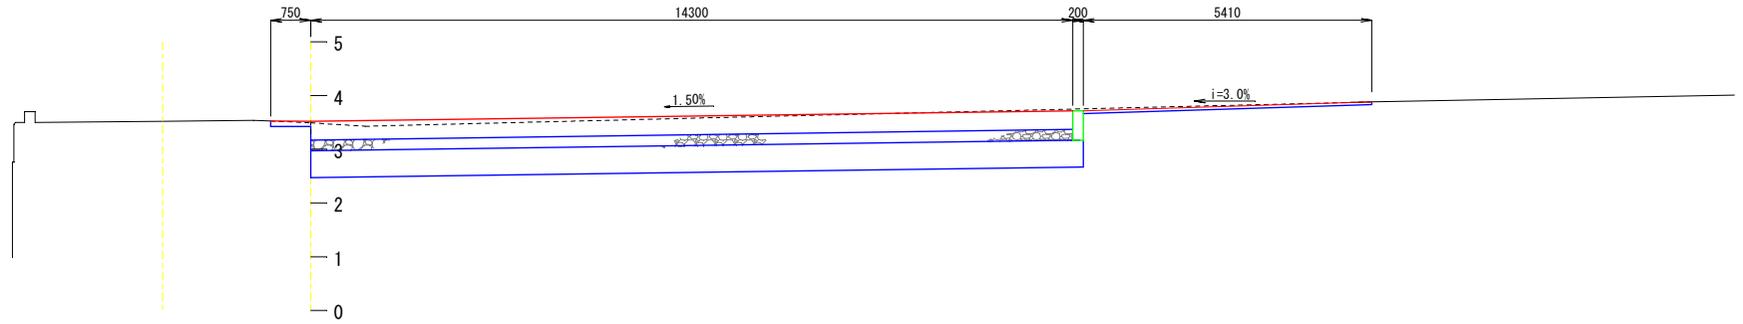

NO. 13+8.000

GH=3.430
FH=3.520

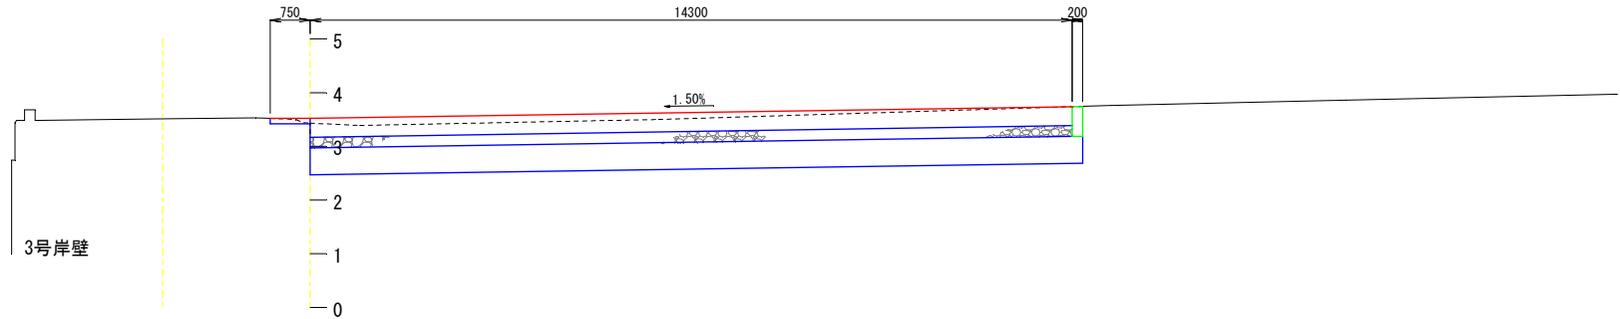


3号岸壁

NO. 13+1.109

NO. 13

GH=3.500
FH=3.520

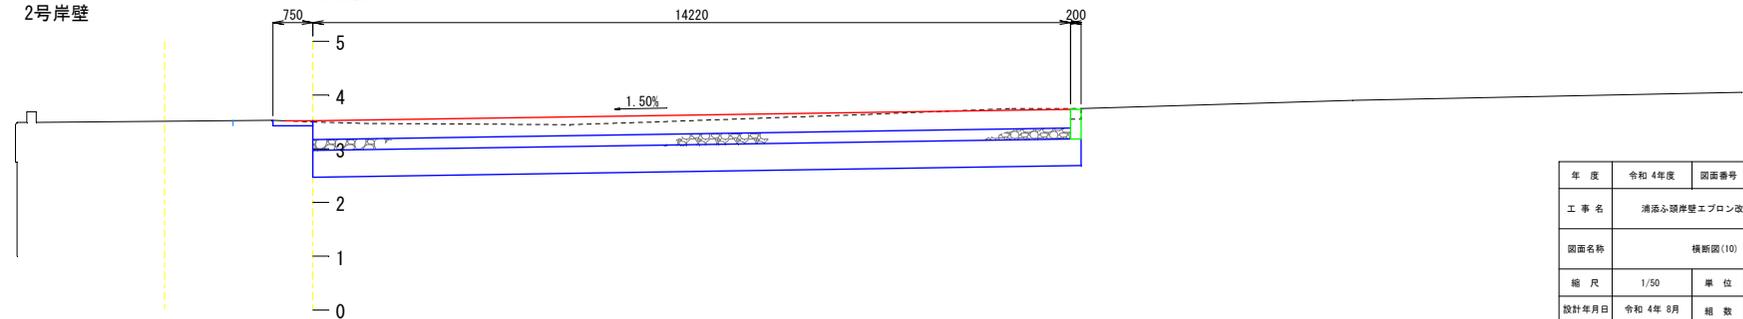

2号岸壁


年度	令和4年度	図面番号	7
工事名	浦添ふ頭岸壁エプロン改修工事(R4)		
図面名称	横断図(10)		
縮尺	1/50	単位	-
設計年月日	令和4年8月	組数	全19枚
那覇港管理組合			

横断図(11)

1/50


NO. 16+4. 67

GH=3. 520
FH=3. 520

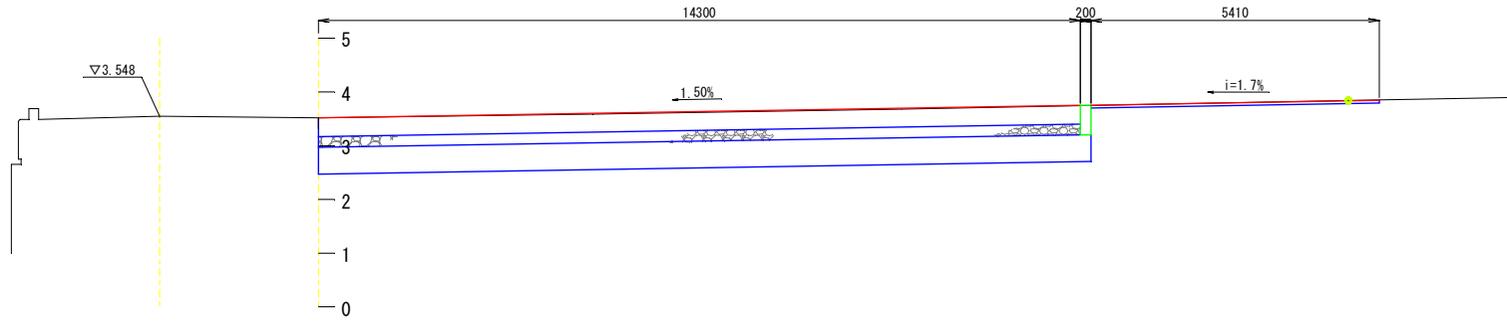


NO. 16

GH=3. 520
FH=3. 520

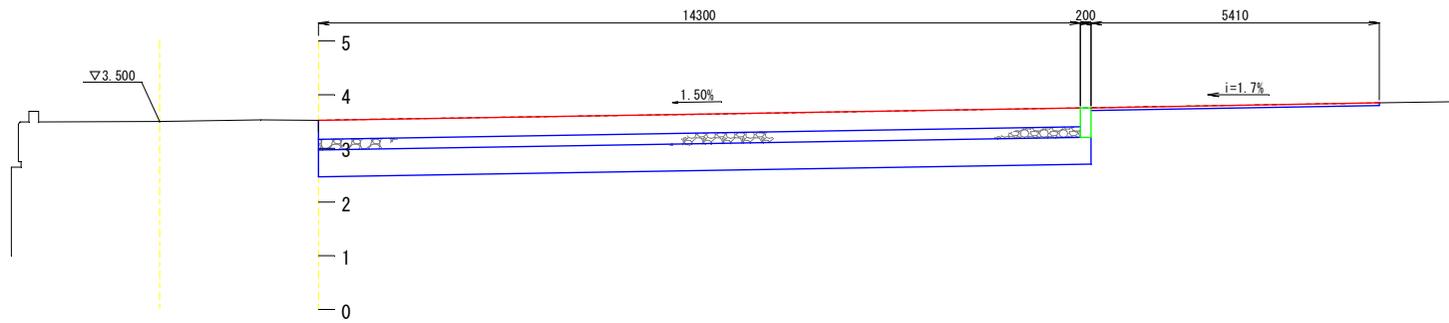

NO. 15


GH=3. 510
FH=3. 520

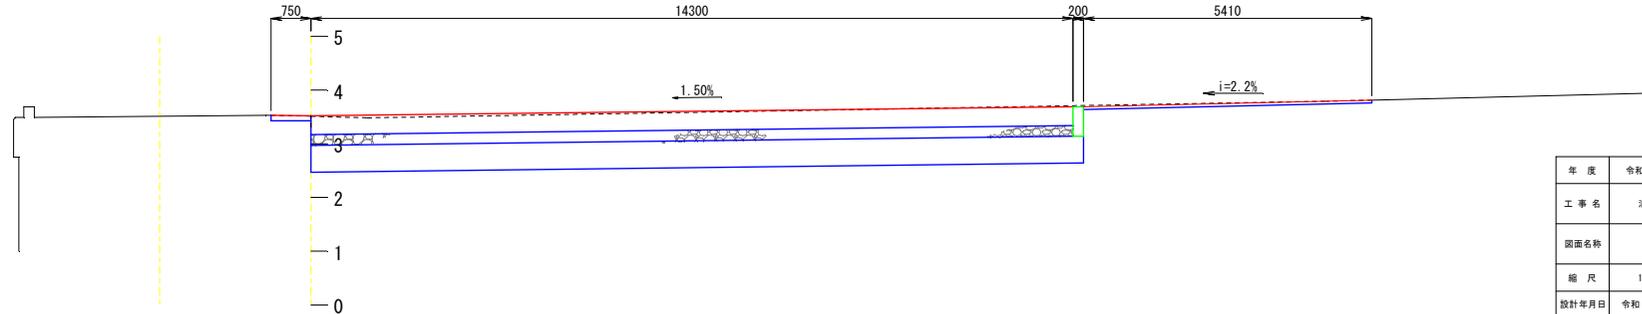

年度	令和 4年度	図面番号	8
工事名	清浜ふ頭岸壁エプロン改修工事 (R4)		
図面名称	横断図(11)		
縮尺	1/50	単位	—
設計年月日	令和 4年 8月	組数	全 19 枚
那 覇 港 管 理 組 合			

横断図(12)

1/50

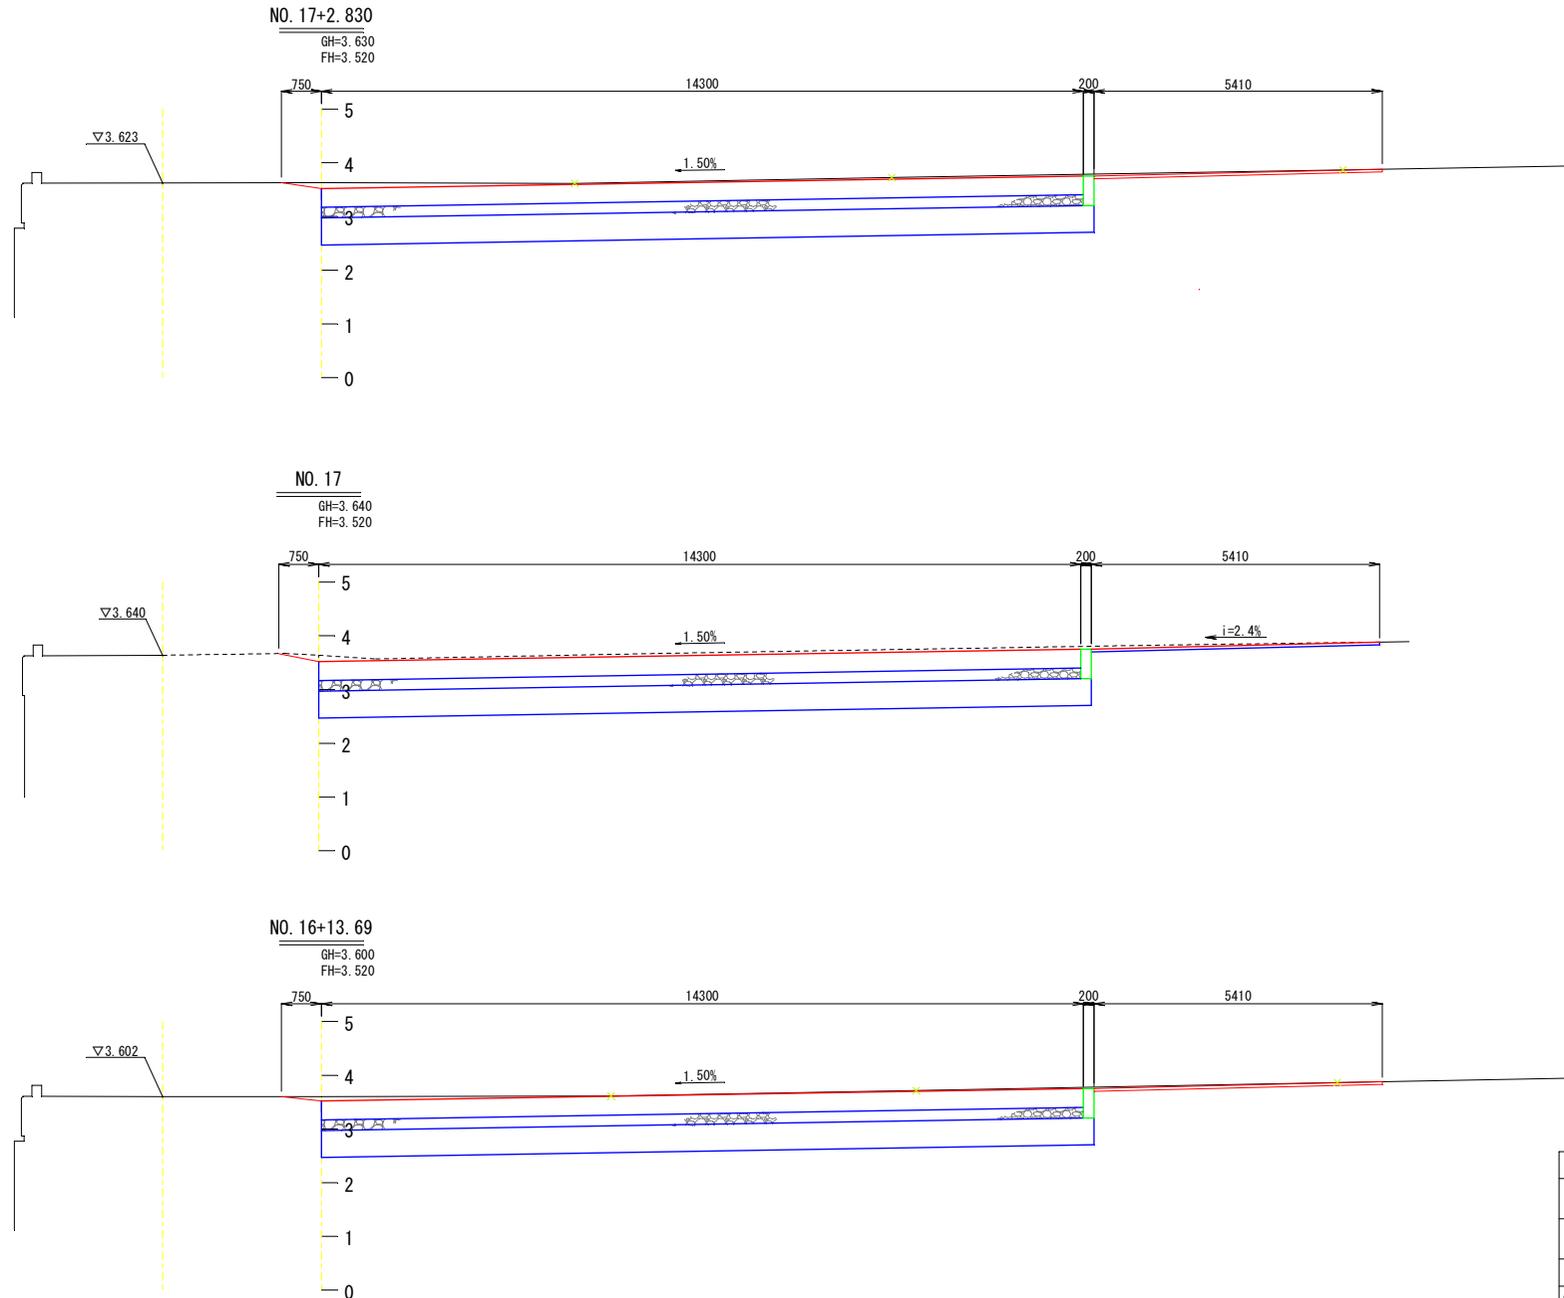


年度	令和4年度	図面番号	9
工事名	浦添ふ頭岸壁エプロン改修工事 (R4)		
図面名称	横断図(12)		
縮尺	1/50	単位	—
設計年月日	令和4年8月	組数	全19枚
那覇港管理組合			

横断図(13)

1/50


NO. 18+1.109

GH=3.510
FH=3.520

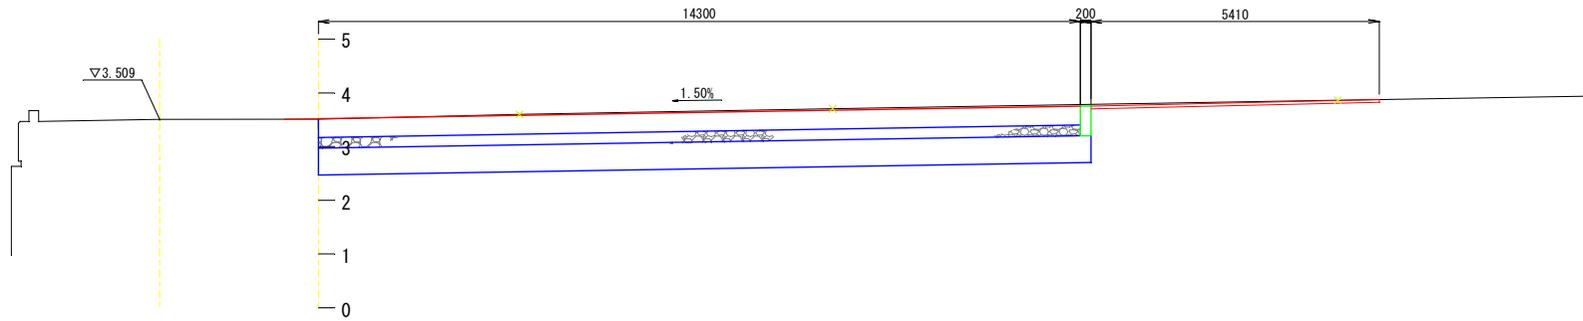


NO. 18

GH=3.520
FH=3.520

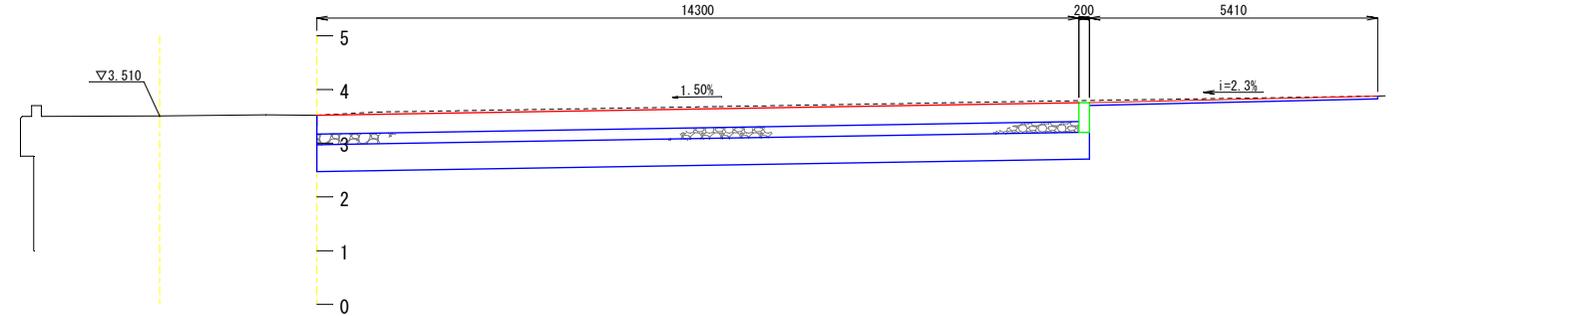

NO. 17+1.972

GH=3.620
FH=3.520

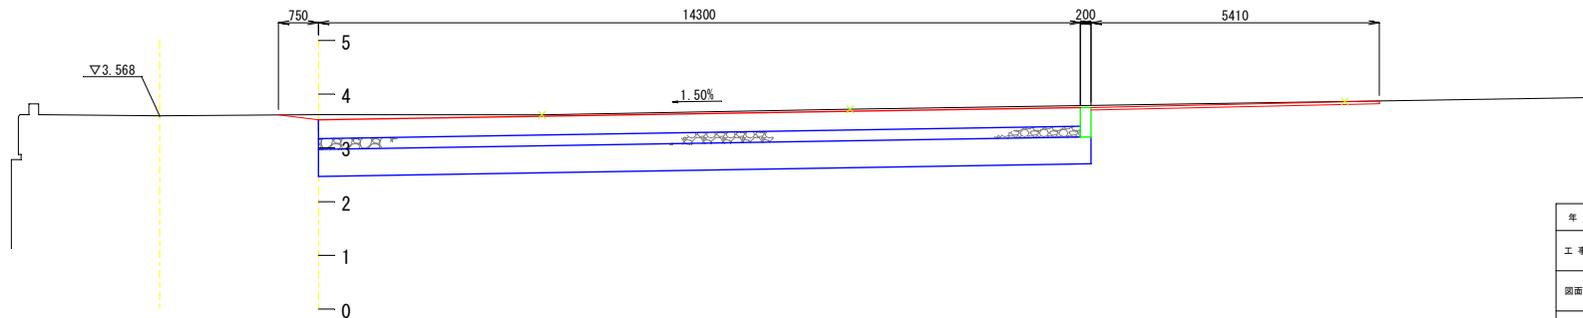


年度	令和4年度	図面番号	10
工事名	浦添ふ頭岸壁エプロン改修工事 (R4)		
図面名称	横断図(13)		
縮尺	1/50	単位	-
設計年月日	令和4年8月	組数	全19枚
那覇港管理組合			

横断図(14)

1/50


NO. 21

GH=3.500
FH=3.520

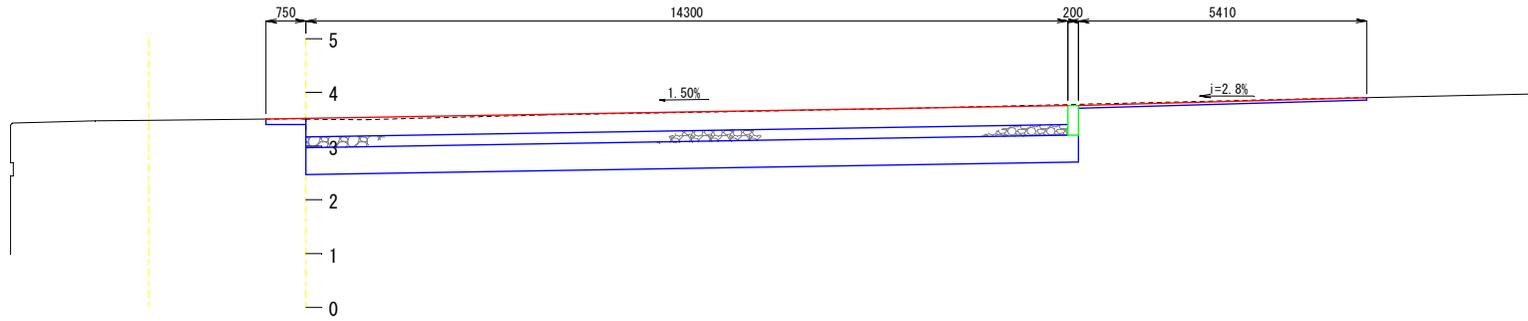

NO. 20

GH=3.500
FH=3.520

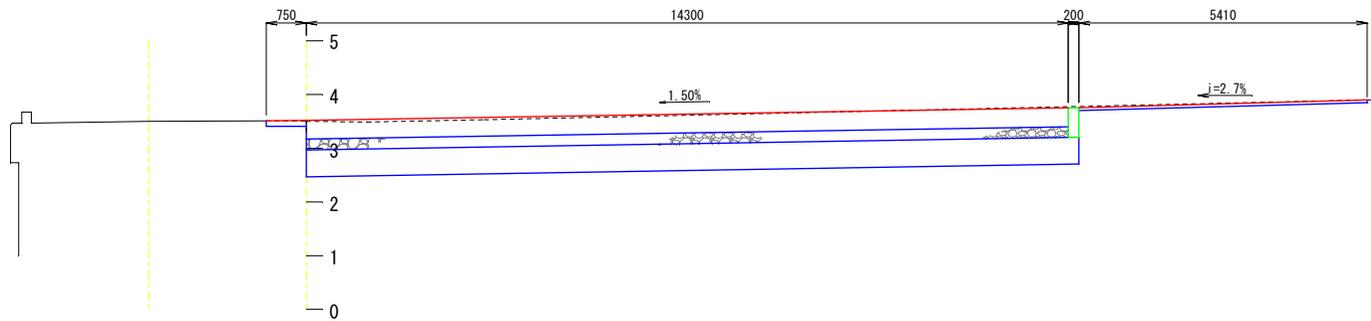


4号岸壁

NO. 19+11.109

NO. 19

GH=3.510
FH=3.520

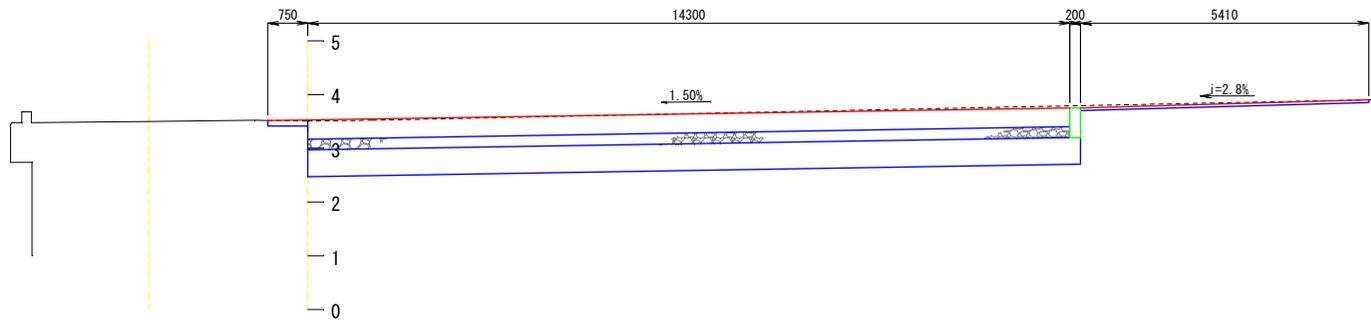


3号岸壁

年度	令和4年度	図面番号	11
工事名	清浜ふ頭岸壁エプロン改修工事(R4)		
図面名称	横断図(14)		
縮尺	1/50	単位	-
設計年月日	令和4年8月	組数	全19枚
那覇港管理組合			

横断図(15)

1/50

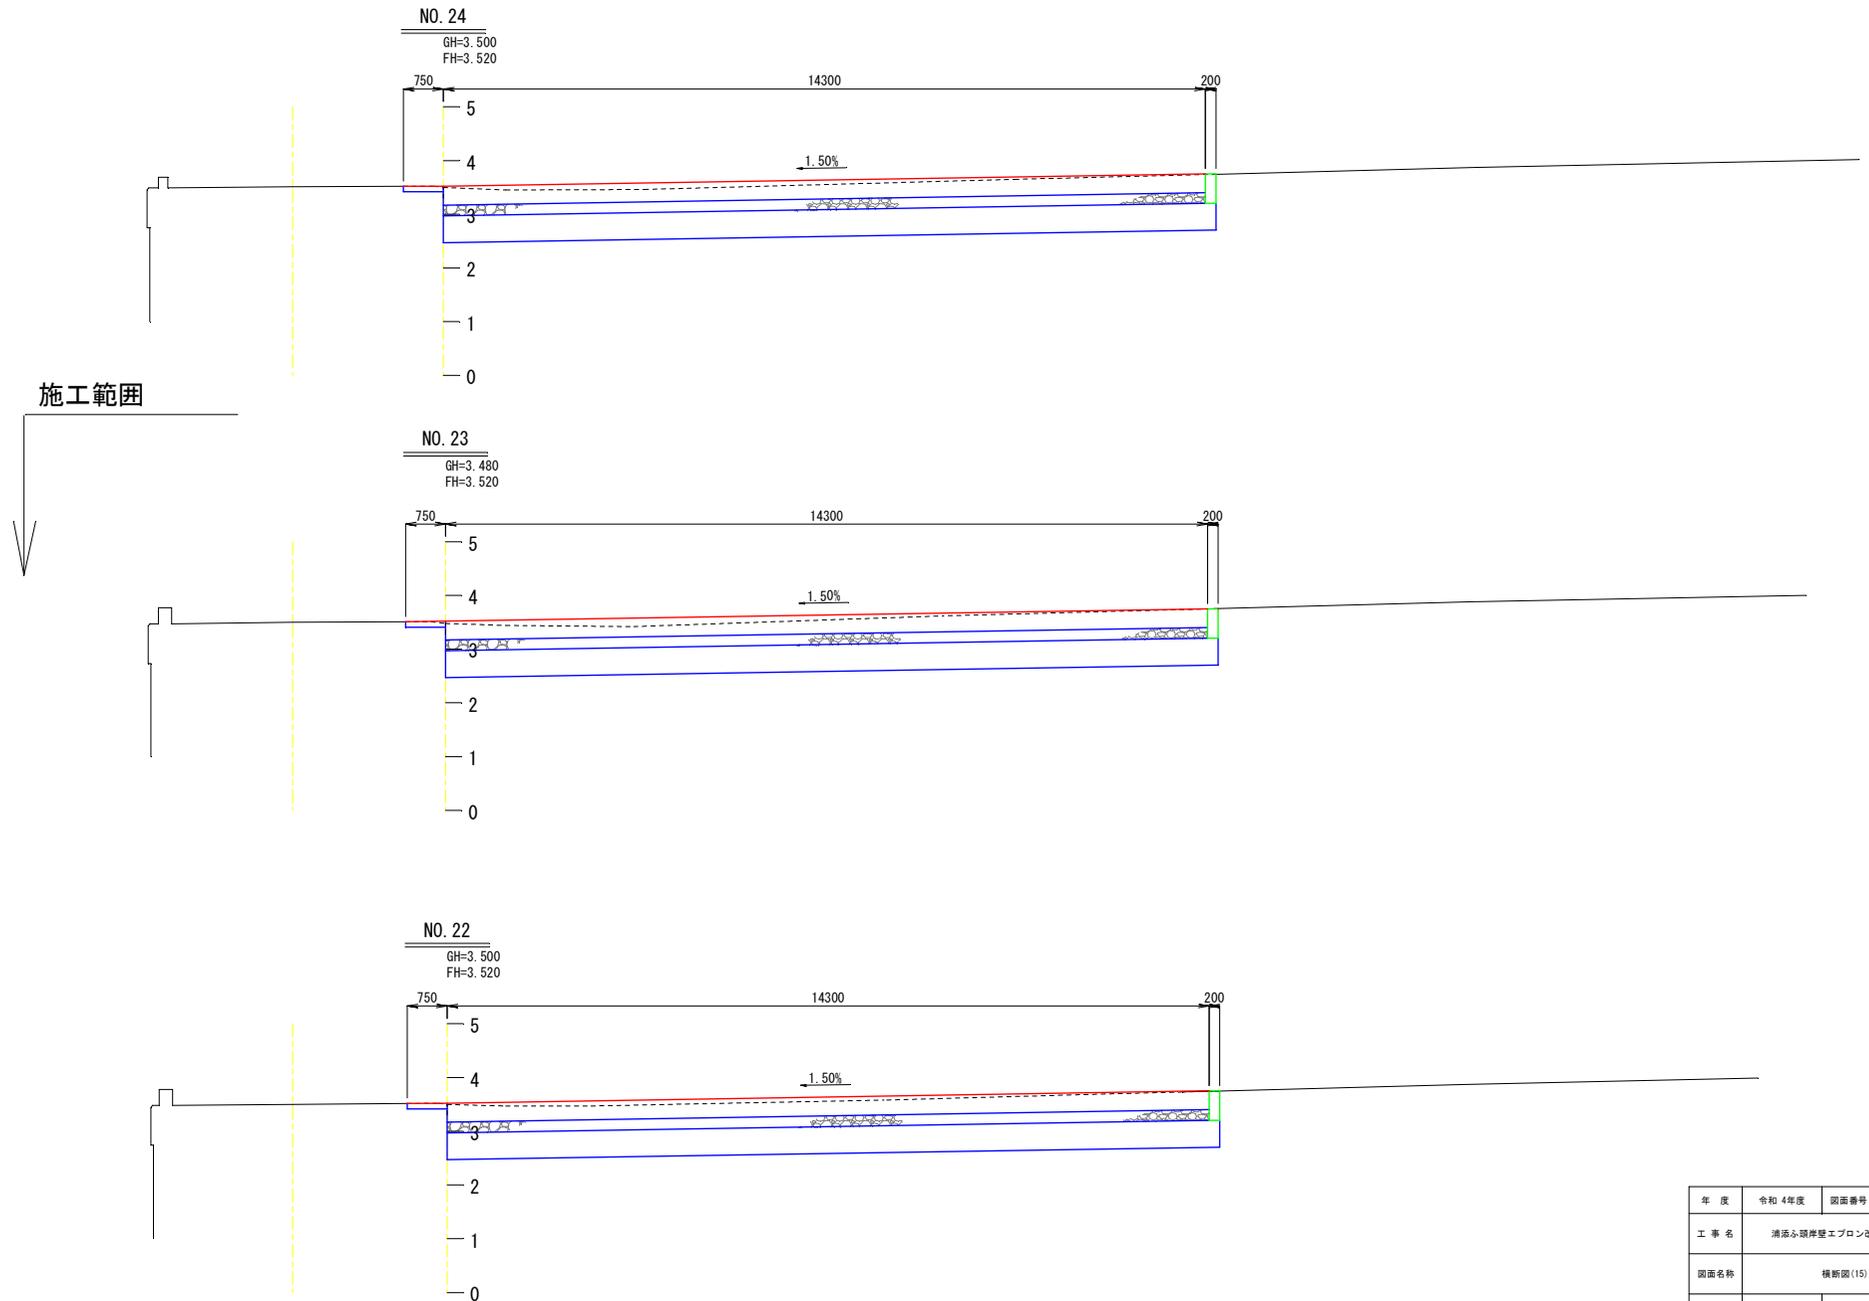


年度	令和4年度	図面番号	12
工事名	浦添ふ頭岸壁エプロン改修工事(R4)		
図面名称	横断図(15)		
縮尺	1/50	単位	—
設計年月日	令和4年8月	組数	全19枚
那覇港管理組合			

目地詳細図


縦収縮目地

縁部補強鉄筋を配置 S=1/10

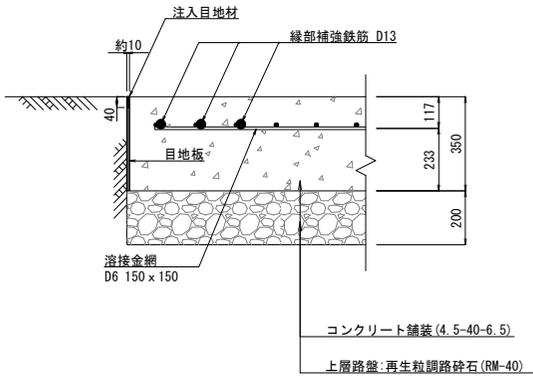


横収縮目地

ダウエルバーを用いたダミー目地 S=1/10

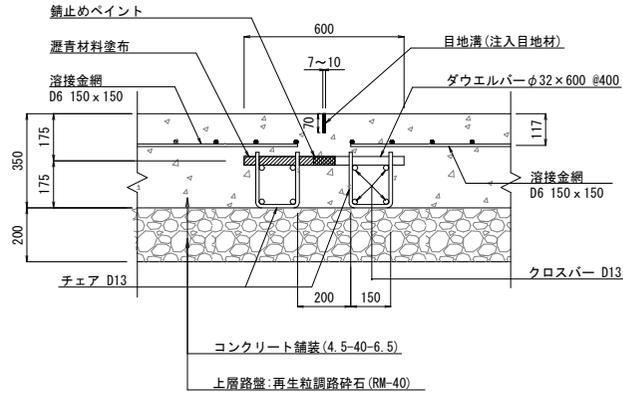


横膨張目地

ダウエルバーを用いた目地 S=1/10

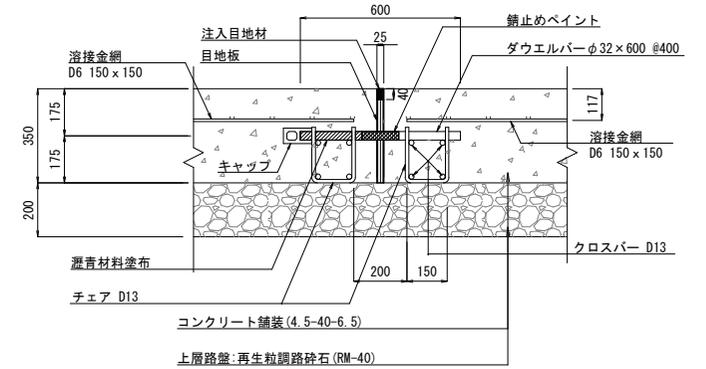


縦施工目地・横施工目地

ネジ付きダウエルバーを用いた突合せ目地 S=1/10

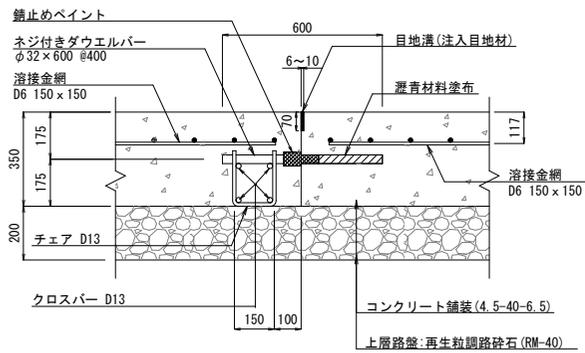


鉄筋加工図

(キャップ付き/無し共通) S=1/5

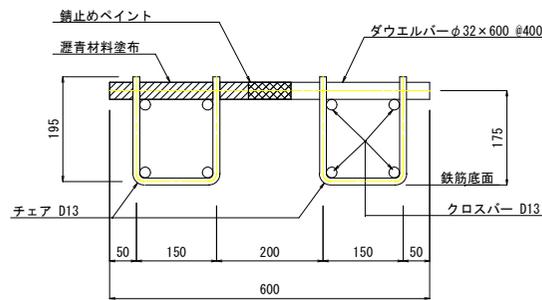

暫定横施工目地部 詳細図




S=1/10

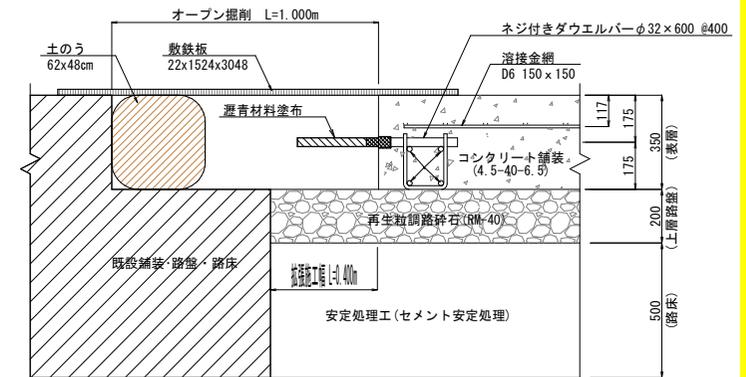

年度	令和4年度	図面番号	13
工事名	浦添ふ頭岸壁エプロン改修工事 (R4)		
図面名称	目地詳細図		
縮尺	1/20	単位	-
設計年月日	令和4年8月	組数	全19枚
那覇港管理組合			

給水栓施設目地詳細図


縦収縮目地と横収縮目地(ダミー目地)近接部

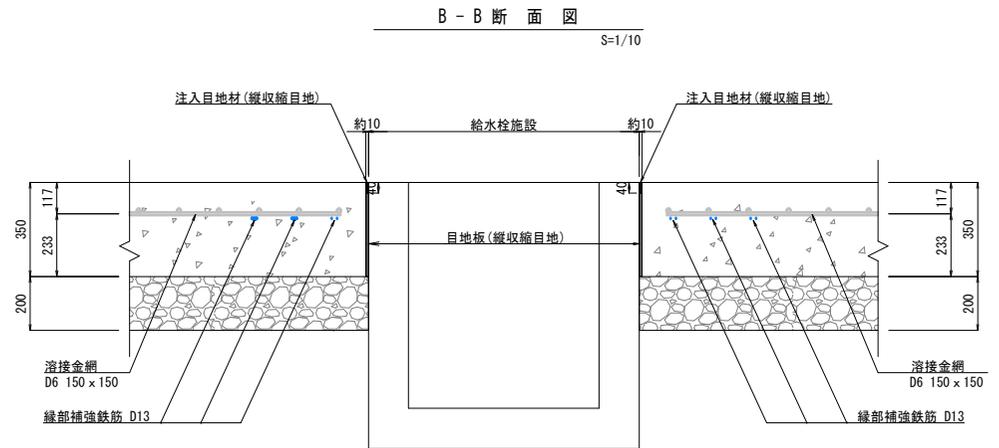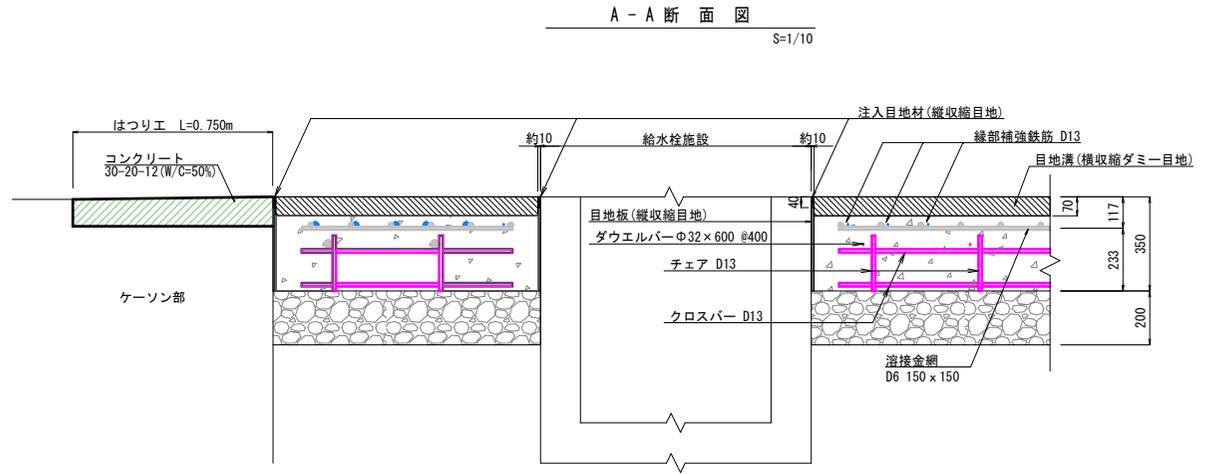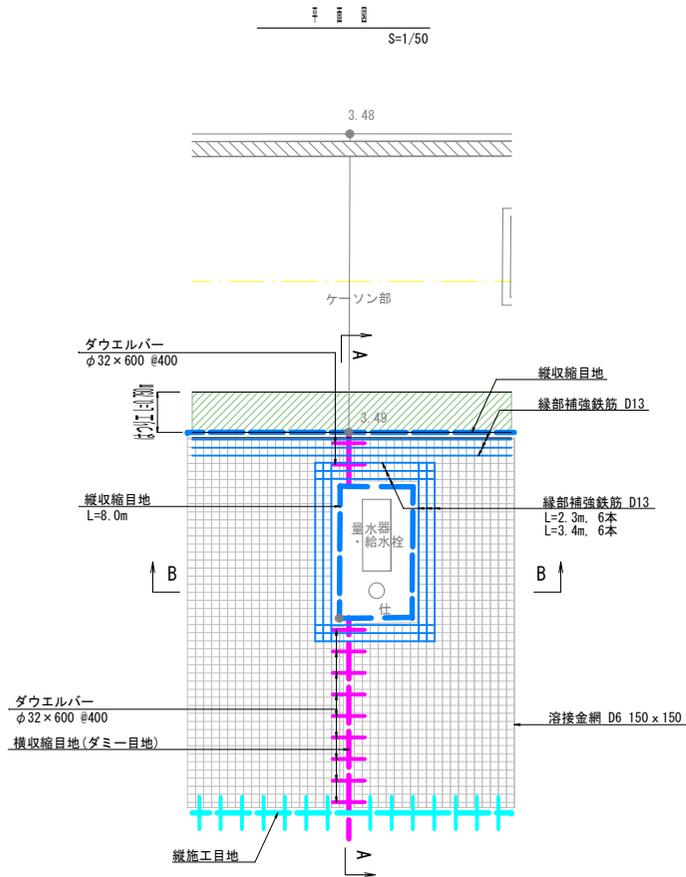

年度	令和4年度	図面番号	14
工事名	清添ふ頭岸壁エプロン改修工事(R4)		
図面名称	給水栓施設目地詳細図		
縮尺	1/50	単位	-
設計年月日	令和4年8月	組数	全19枚
那覇港管理組合			

撤去工平面図(3)


(3号岸壁エプロン) S=1/400

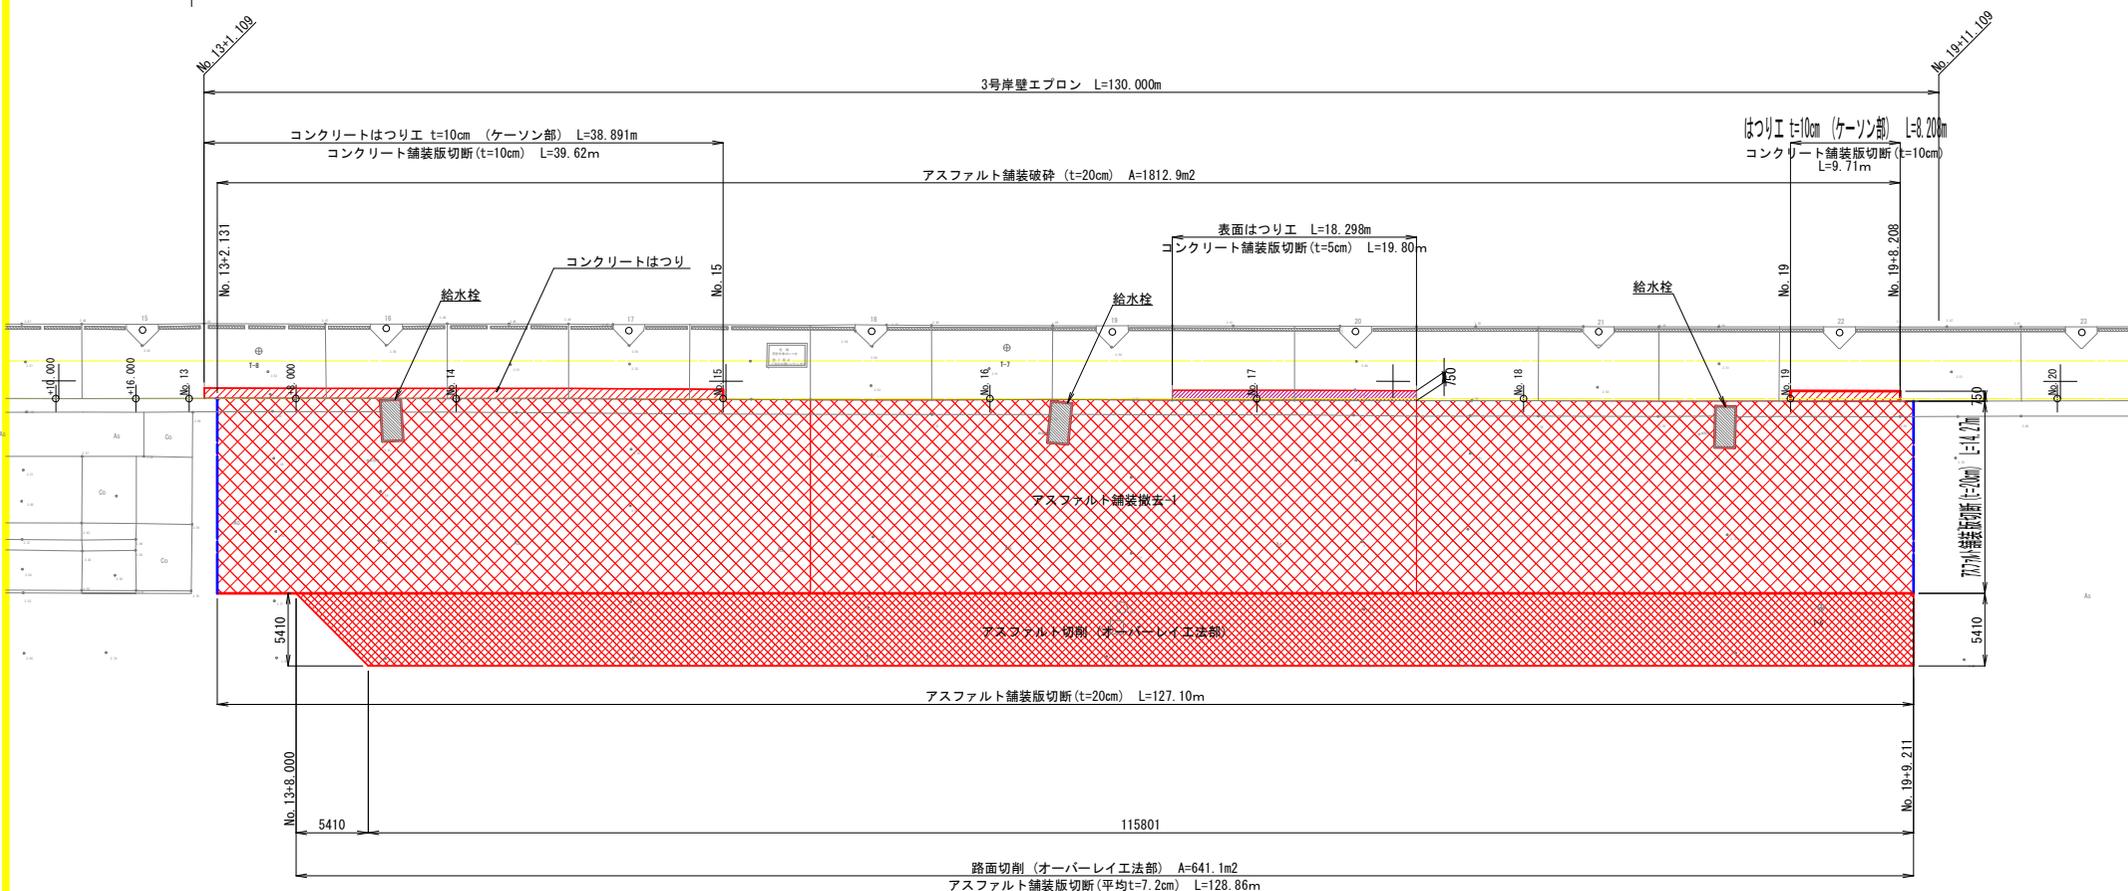

X=27950.000
Y=18400.000

年度	令和4年度	図面番号	15
工事名	浦添ふ頭岸壁エプロン改修工事(R4)		
図面名称	撤去工平面図(3)-3号岸壁エプロン		
縮尺	1/400	単位	-
設計年月日	令和4年8月	組数	全19枚
那覇港管理組合			


撤去工平面図(4)
(4号岸壁エプロン) S=1/400

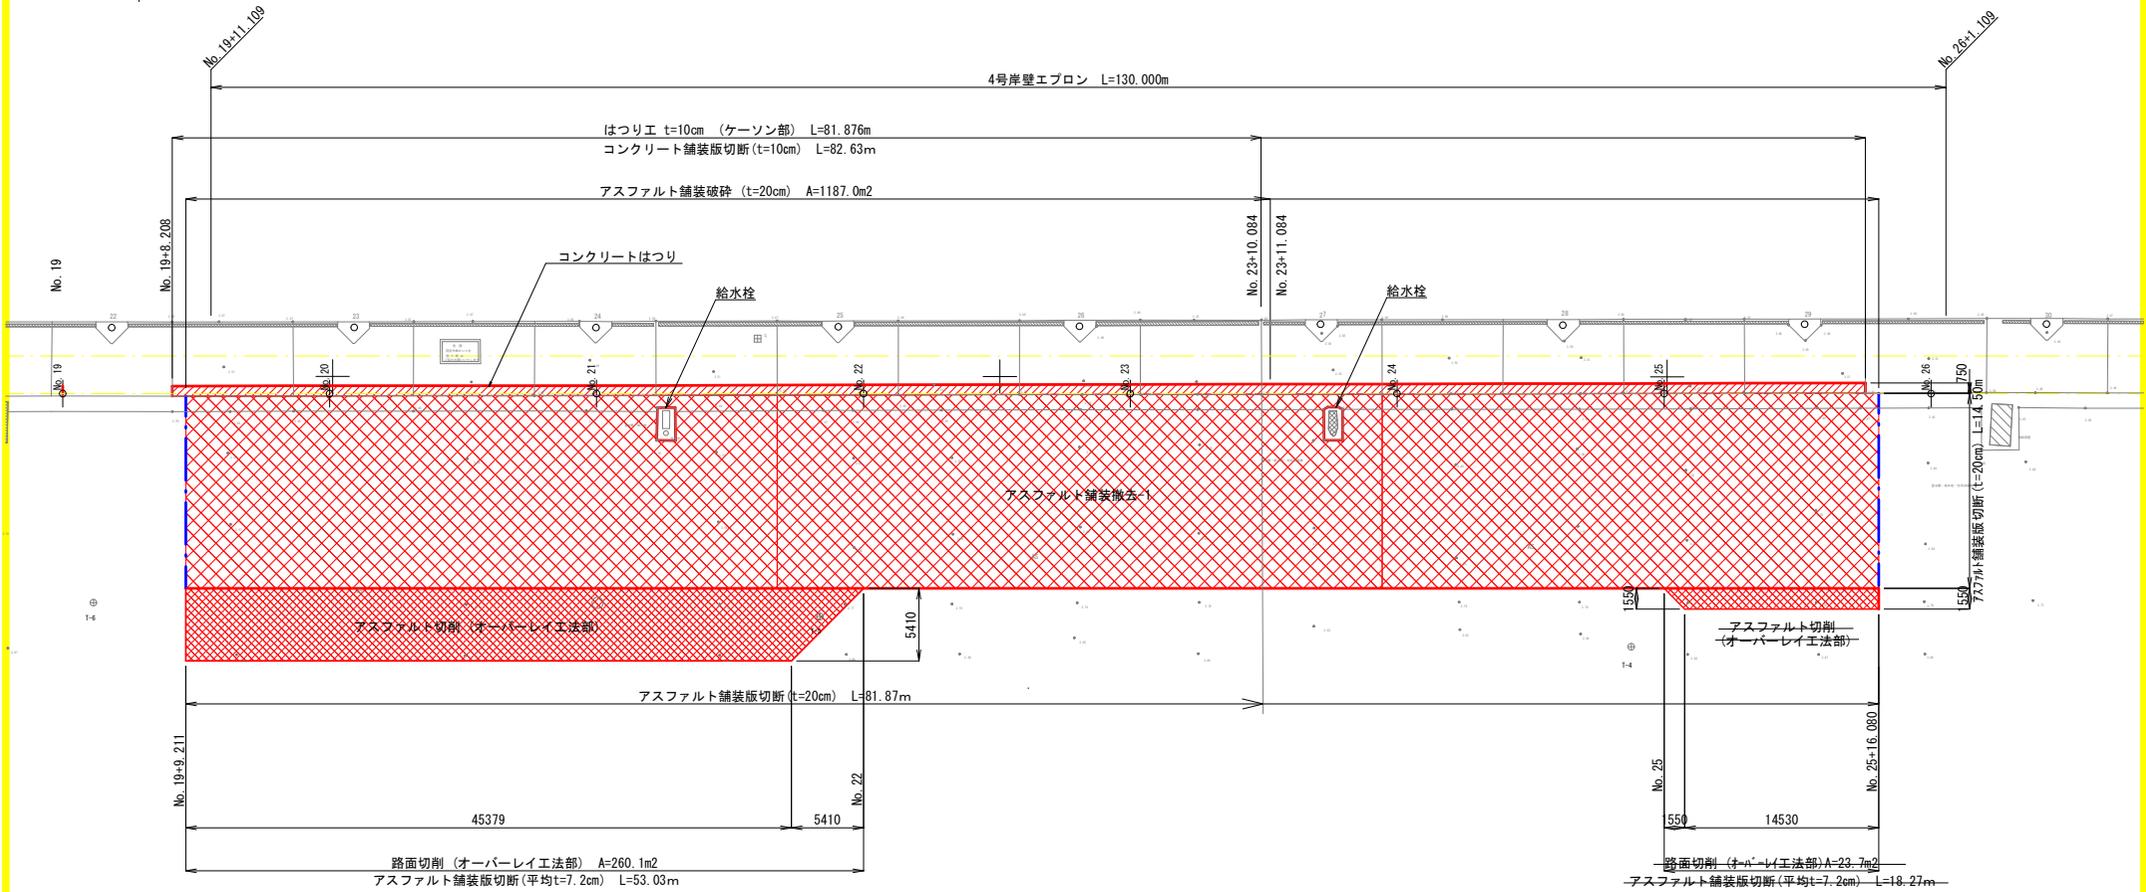

復旧工平面図(3)

(3号岸壁エプロン)

S=1/400

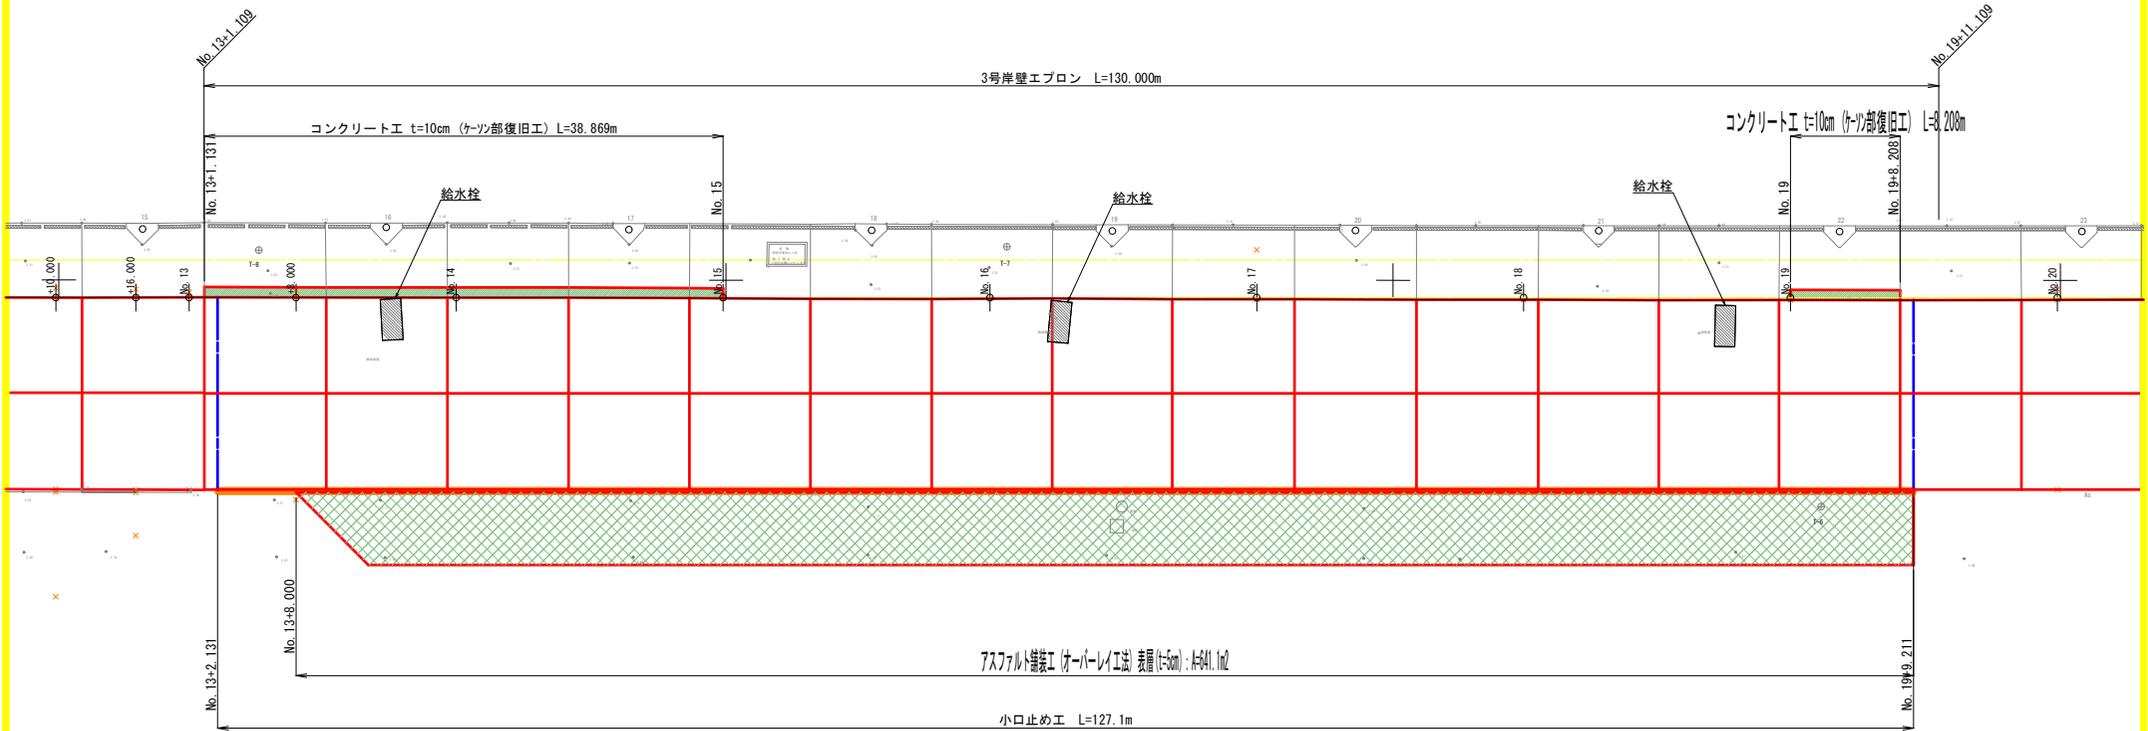

凡例


コンクリート工(ケソソ部復旧工)	
アスファルト舗装工: 表層	
小口止め工	

年度	令和4年度	図面番号	17
工事名	清浄な碼頭壁エプロン改修工事(R4)		
図面名称	復旧工平面図(3)-3号岸壁エプロン		
縮尺	1/400	単位	-
設計年月日	令和4年8月	組数	全19枚
那覇港管理組合			

復旧工平面図(4)

(4号岸壁エプロン)

S=1/400

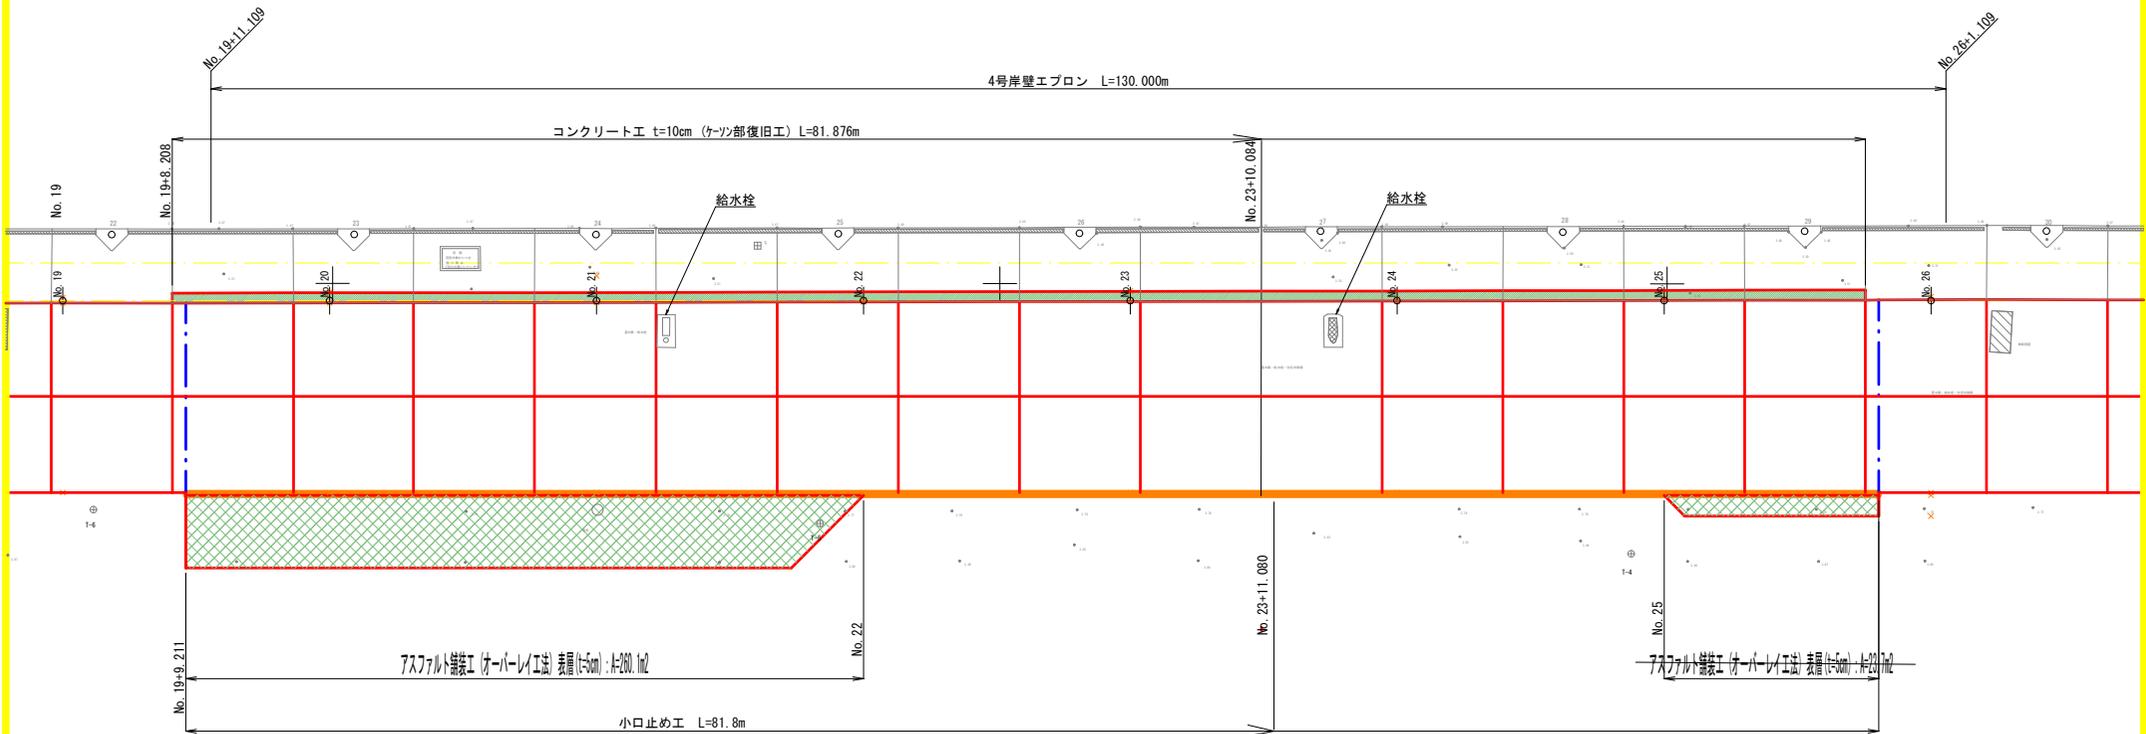

凡例

コンクリート工(ケソ部復旧工)	
アスファルト舗装工: 表層	
小口止め工	


年度	令和4年度	図面番号	18
工事名	浦添ふ頭岸壁エプロン改修工事(R4)		
図面名称	復旧工平面図(4)-4号岸壁エプロン		
縮尺	1/400	単位	-
設計年月日	令和4年8月	組数	全19枚
那覇港管理組合			

撤去・復旧工詳細図

撤去工

既設境界ブロック撤去


S=1/10

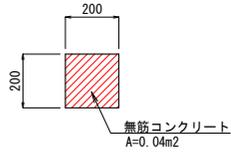

既設コンクリート舗装撤去


2号岸壁 (B-1)

S=1/20

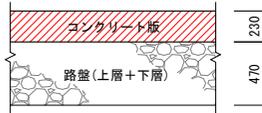

既設アスファルト舗装撤去


S=1/20

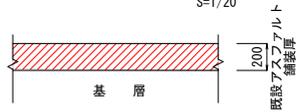

既設アスファルト舗装切削


(オーバーレイ工法時)

S=1/20

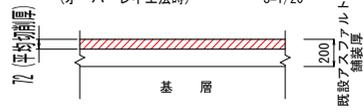


表面はつり工標準断面

S=1/20

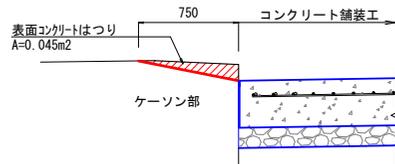

はつり工標準断面


S=1/20

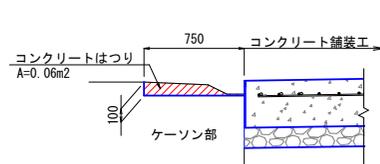

復旧工


小口止め

S=1/20

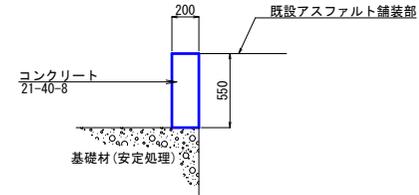

コンクリート舗装構成


S=1/20

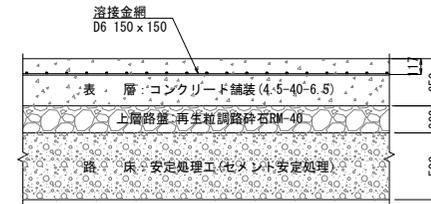

アスファルト舗装構成

(オーバーレイ工法)


S=1/20

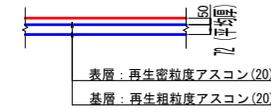

コンクリート工

(ケーソンはつり部)

S=1/20

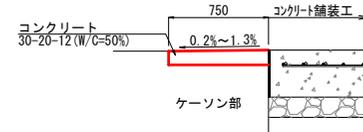

年度	令和4年度	図面番号	19
工事名	浦添ふ頭岸壁エプロン改修工事 (R4)		
図面名称	撤去・復旧工詳細図		
縮尺	1/10	単位	-
設計年月日	令和4年8月	組数	全19枚
那覇港管理組合			