

那覇ふ頭 1 号・ 2 号上屋解体工事

図 面 番 号	図 面 名 称	縮 尺
1	表紙・図面目録	――
2	建築物解体特記仕様書（その1）	――
3	建築物解体特記仕様書（その2）	――
4	案内図	A1：S=1/7,500 A3：S=1/15,000
5	配置図	A1：S=1/1,000 A3：S=1/2,000
那覇ふ頭 1 号上屋		
6	1 号上屋 求積図・仕上表	A1：S=1/200 A3：S=1/400
7	1 号上屋 平面図	A1：S=1/100 A3：S=1/200
8	1 号上屋 屋根伏図	A1：S=1/100 A3：S=1/200
9	1 号上屋 立面図	A1：S=1/100 A3：S=1/200
1 0	1 号上屋 断面図	A1：S=1/100 A3：S=1/200
1 1	1 号上屋 展開図	A1：S=1/100 A3：S=1/200
1 2	1 号上屋 建具表	A1：S=1/100 A3：S=1/200
1 3	1 号上屋 杭伏図	
1 4	1 号上屋 基礎伏図	A1：S=1/100 A3：S=1/200
1 5	1 号上屋 梁伏図	A1：S=1/100 A3：S=1/200
1 6	1 号上屋 軸組図 1	A1：S=1/100 A3：S=1/200
1 7	1 号上屋 軸組図 2	A1：S=1/100 A3：S=1/200
1 8	1 号上屋 仮設計画図 1	A1：S=1/200 A3：S=1/400
1 9	1 号上屋 仮設計画図 2	A1：S=1/200 A3：S=1/400

図 面 番 号	図 面 名 称	縮 尺
2 0	1 号上屋 赤土流失防止対策図 1	A1：S=1/200 A3：S=1/400
2 1	1 号上屋 赤土流失防止対策図 2	A1：S=1/200 A3：S=1/400
2 2	1 号上屋 赤土流失防止対策図 3	A1：S=1/200 A3：S=1/400
2 3	1 号上屋 赤土流失防止対策図 4	A1：S=1/20 A3：S=1/40
2 4	1 号上屋 電気設備図 1	A1：S=1/1,000 A3：S=1/2,000
2 5	1 号上屋 電気設備図 2	A1：S=1/150 A3：S=1/300
2 6	1 号上屋 機械設備図	A1：S=1/150 A3：S=1/300
那覇ふ頭 2 号上屋		
2 7	2 号上屋 求積図・仕上表	A1：S=1/200 A3：S=1/400
2 8	2 号上屋 平面図	A1：S=1/150 A3：S=1/300
2 9	2 号上屋 屋根伏図	A1：S=1/150 A3：S=1/300
3 0	2 号上屋 立面図	A1：S=1/150 A3：S=1/300
3 1	2 号上屋 断面図	A1：S=1/150 A3：S=1/300
3 2	2 号上屋 展開図	A1：S=1/150 A3：S=1/300
3 3	2 号上屋 建具表	A1：S=1/100 A3：S=1/200
3 4	2 号上屋 杭伏図	
3 5	2 号上屋 基礎伏図	A1：S=1/150 A3：S=1/300
3 6	2 号上屋 梁伏図	A1：S=1/150 A3：S=1/300
3 7	2 号上屋 軸組図 1	A1：S=1/150 A3：S=1/300
3 8	2 号上屋 軸組図 2	A1：S=1/150 A3：S=1/300

図 面 番 号	図 面 名 称	縮 尺
3 9	2 号上屋 ポンプ室	A1：S=1/30 A3：S=1/60
4 0	2 号上屋 仮設計画図 1	A1：S=1/200 A3：S=1/400
4 1	2 号上屋 仮設計画図 2	A1：S=1/200 A3：S=1/400
4 2	2 号上屋 赤土流失防止対策図 1	A1：S=1/200 A3：S=1/400
4 3	2 号上屋 赤土流失防止対策図 2	A1：S=1/200 A3：S=1/400
4 4	2 号上屋 赤土流失防止対策図 3	A1：S=1/200 A3：S=1/400
4 5	2 号上屋 赤土流失防止対策図 4	A1：S=1/20 A3：S=1/40
4 6	2 号上屋 電気設備図 1	A1：S=1/1,000 A3：S=1/2,000
4 7	2 号上屋 電気設備図 2	A1：S=1/150 A3：S=1/300
4 8	2 号上屋 機械設備図	A1：S=1/150 A3：S=1/300
4 9	2 号上屋 ポンプ室電気設備	A1：S=1/30 A3：S=1/60
5 0	2 号上屋 ポンプ室機械設備 1	A1：S=1/1,000 A3：S=1/2,000
5 1	2 号上屋 屋内消火栓設備系統図	――
5 2	2 号上屋 ポンプ室機械設備 2	A1：S=1/30 A3：S=1/60
5 3	2 号上屋 建物解体後アスファルト舗装図	A1：S=1/200 A3：S=1/400

令和 4 年度 那覇港管理組合


工事名称	那覇ふ頭1号・2号上屋解体工事						工事年度	令和 4 年度	
工事場所	那覇市通堂町80番地、通堂町126番地						図面名称	表紙・図面目録	
発注機関	那覇港管理組合						縮 尺	――	
摘 要							図面番号	1	
審 査	課 長	(副 参 事)	(設備事業監)	班 長	主 幹	担当者	設計者	名 称	(株)翁長設計
								資格者氏名	一級建築士 吉田 康平
								登録番号	大臣登録 第376384号
								所 在 地	浦添市勢理客3-2-24 201

建築物解体工事特記仕様書沖縄県土木建築部	
令和4年7月改定版	
1 工事概要 (1) 工 事 名 : 那覇ふ頭1号・2号上屋解体工事 (2) 工 事 場 所 : 那覇市通堂町80番地、通堂町126番地 (3) 敷 地 面 積 : m (4) 工 事 種 目 : 解体工事 ア 建築物<table><tr><td>建築物の名称</td><td>那覇ふ頭1号上屋</td><td>那覇ふ頭2号上屋</td><td></td></tr><tr><td>主要用途</td><td>倉庫</td><td>倉庫</td><td></td></tr><tr><td>構造及び階数</td><td>鉄筋コンクリート造平屋</td><td>鉄筋コンクリート造平屋</td><td></td></tr><tr><td>工事種別</td><td></td><td></td><td></td></tr><tr><td>建築面積</td><td>1,724.66 m</td><td>2,498.76 m</td><td>m</td></tr><tr><td>延べ面積</td><td>1,690.27 m</td><td>2,409.85 m</td><td>m</td></tr></table> イ 工作物及び立木<table><tr><td>工作物等の名称</td><td></td><td></td><td></td></tr><tr><td>数量</td><td></td><td></td><td></td></tr></table>				建築物の名称	那覇ふ頭1号上屋	那覇ふ頭2号上屋		主要用途	倉庫	倉庫		構造及び階数	鉄筋コンクリート造平屋	鉄筋コンクリート造平屋		工事種別				建築面積	1,724.66 m	2,498.76 m	m	延べ面積	1,690.27 m	2,409.85 m	m	工作物等の名称				数量				(3) 工事監理業務への協力等 ア 本工事の工事監理業務(建築工事監理業務委託契約に基づき、建築士法第2条第8項並びに同法第18条第3項に掲げる工事監理を行う業務をいう。以下同じ。)は、別途委託契約を締結することとしており、本工事の現場代理人等は、当該工事監理業務の履行に協力すること。 イ 工事監理業務の受注者が配置した管理技術者、主任担当技術者並びに担当技術者(以下「管理技術者等」という。)の氏名等は、発注者から通知する。なお、管理技術者等は本工事に関する指示・承諾・協議の権限は有しない。 ウ 設計図書において監督員に提出することとなっている書類は、原則として管理技術者等に提出すること。 エ 建設業法第23条の2の規程に基づく工事監理に対する報告の書類は、監督員に提出すること。 (4) 本工事の請負代金額の変更協議をする場合及び本工事と関連する工事を本工事受注者と随意契約する場合の取扱いについて 本工事の請負代金額の変更協議をする場合又は本工事と関連する工事を本工事受注者と随意契約する場合にあたって、変更協議または関連する工事の予定価格の算定は、本工事の請負比率(元契約額÷元設計額)を変更設計額または関連工事の設計額に乗じた額で行う。 (5) 下請業者の県内企業優先活用 請負業者は、下請契約の相手方を県内企業(主たる営業所を沖縄県内に有する者。)から選定するように努めなければならない。 (6) 不発弾等発見時の処理について 本工事において、不発弾等が発見された場合には、警察署(交番、駐在所)に報告すると共に、監督員を通して関連市町村(防災主管課)、沖縄県知事公室防災危機管理課に報告すること。 また、発見された不発弾等については、警察署または自衛隊より指示等があるまでは、触れずにそのままの状態で保存すること。 なお、これについては、下請業者へも周知すること。 (7) ダンプトラック等の過積載等の防止について ア 工事用資機材等の積載超過がないようにするとともに交通安全管理を十分に行うこと。 イ 過積載を行っている資材納入者から資材購入をしないこと。 ウ 資材等の過積載を防止するため、資材の購入等に当たっては、資材納入業者等の利益を不当に害することのないようにすること。 エ さし枠の装置または物品積載装置の不正改造をしたダンプカーが工事現場に出入りすることがないようにすること。 オ 「土砂等を運搬する大型自動車による交通事故の防止に関する特別措置法(以下「法」という。)の目的に鑑み、法第12条に規定する団体等の設立状況を踏まえ、同団体等の加入者の使用を促進すること。 カ 下請契約の相手方又は資材納入者を選定するにあたっては、交通安全に関する配慮に欠けるもの又は業務に関しダンプトラック等によって悪質かつ重大な事故を発生させたものを排除すること。 キ アからカの事につき、下請契約における受注者を指導すること。 (8) 不正軽油の使用の禁止等について ア 受注者は、工事の施工に当たり、工事現場で使用し、若しくは使用させる車両(資機材等の搬出入車両を含む。)又は建設機械等の燃料として、不正軽油(地方税法第144条の32の規定に違反する燃料をいう。)を使用し、又は使用させてはならない。 イ 受注者は、県の税務当局が実施する使用燃料の抜取調査に協力しなければならない。 (9) ガイドライン等の遵守について 設計変更等については、契約書18条から24条に記載しているところであるが、その具体的な考え方や手続きについては、「工事請負契約における設計変更ガイドライン(営繕工事編)」(沖縄県土木建築部)によるものとする。 (10) 本工事の予定価格に占める法定福利費概算額について ア 受注者は、契約締結後15日以内に、監督員を経由して請負代金内訳書を提出し、請負代金内訳書には、工事現場に従事する現場労働者に係る社会保険料(健康保険、厚生年金保険及び雇用保険をいう。)の内の事業主が納付義務を負う保険料(以降「法定福利費」という。)を明示すること。 また、明示する法定福利費の算出に当たっては、各専門工事業体団体が作成した標準見積書に沿って作成された法定福利費を内訳明示した下請企業の見積りの活用等の方法により適正に見積もることが必要であり、「法定福利費を内訳明示した見積書の作成手順」に準拠する等により適切に算出すること。 イ 発注者は、受注者から提出された請負代金内訳書に明示された法定福利費と予定価格に占める法定福利費概算額について確認を行い、「一定以上の乖離がある場合」は、受注者に対して説明を求め、場合によっては、建設業法第19条の3に違反するおそれがないか確認します。 【法定福利費を内訳明示した見積書の作成手順(国土交通省HP)】 https://www.mlit.go.jp/common/001090440.pdf 【法定福利費を内訳明示した見積書の作成手順(簡易版)(国土交通省HP)】 https://www.mlit.go.jp/common/001203247.pdf 【各団体が作成した標準見積書(国土交通省HP)】 ホーム>政策・仕事>土地・建設産業>建設産業・不動産業>各団体が作成した標準見積書 https://www.mlit.go.jp/totikensangyo/const/totikensangyo_const_tk2_000082.html				章 ①一般共通事項 ②工事実績情報の登録(1.1.4) ③工事の一時中止に関する事項(1.1.9) 4 工事の余裕期間 ⑤電気保安技術者(1.3.3) ⑥施工中の安全確保及び環境保全等(1.3.6)(1.3.9) ⑦交通安全管理(1.3.7)				特記事項 (1)「建築工事に係る資材の再資源化等に関する法律(建設リサイクル法)」(平成12年法律第104号) (2)「廃棄物の処理及び清掃に関する法律(廃棄物処理法)」(昭和45年法律第137号) (3)「建設工事公衆災害防止対策要綱」(令和元年9月2日 国土交通省告示第496号) (4)「建設副産物適正処理推進要綱」(平成5年1月12日 建設省経建発第3号) (5)「建築物の解体工事における外壁の崩落等による公衆災害防止対策に関するガイドライン」[国土交通省][平成15年7月] (6)「沖縄県土木建築部における公共建設工事の分別解体・再資源化および再生資源活用に関する実施要領」[沖縄県土木建築部][平成25年12月] 登録する。ただし、工事請負代金額が500万円未満の工事については、登録を要しない。 工事の一時中止に係る計画の作成 (1) 契約書第20条の規定により工事の一時中止の通知を受けた場合は、中止期間中における工事現場の管理に関する計画(以下「基本計画書」という。)を発注者に提出し、承諾を受けるものとする。 なお、基本計画書には、中止時点における工事の出来形、職員の体制、労務者数、搬入材料及び建設機械器具等の確認に関すること、中止に伴う工事現場の体制の縮小と再開に関すること及び工事現場の維持・管理に関する基本的事項を明らかにする。 (2) 工事の施工を一時中止する場合は、工事の続行に備え工事現場を保全すること。 ・ 本工事は、余裕期間を設定して実施する工事である。 (1) 本工事は余裕期間として【 日間】を設定した工事である。 なお、余裕期間の設定にかかる積算上の割増は考慮していない。 (2) CORINS登録については、実工期期間にて技術者の従事期間の登録を行うこと。 (3) 余裕期間における現場代理人、主任技術者又は監理技術者の配置は不要とする。 (4) 受注者は、契約書第3条に基づき提出する工程表は、余裕期間を記入したものとする。 (5) 受注者は、着手関係書類(工程表、請負代金内訳書を除く)について、実工期の始期に提出するものとする。 (6) 受注者は、余裕期間内においては資材の搬入、仮設物の設置等工事の着手を行ってはならない。ただし、余裕期間内に施工体制等及び建設資材の確保が図られた場合は、監督職員との協議を行い、速やかに工事着手するとともに、着手関係書類を提出するものとする。 (7) 実工期の始期に変更が生じた場合は、全体工期の変更協議を行う。 (8) 受注者は、契約書第35条第1項の規定にかかわらず、実工期の始期以降でなければ、発注者に対して前払金の支払いを請求することはできない。 電気工作物の工事を行う場合、その工事期間において電気保安技術者を配置し、保安業務を行うこと。 (1)「低騒音型、低振動型建設機械の指定に関する規程」(平成9年7月31日建設省告示第1536号 最終改正平成13年4月9日 国土交通省告示第487号)による建設機械を使用する。 (2) 本工事において以下に示す建設機械を使用する場合は原則として「排出ガス対策型建設機械指定要領(平成3年10月8日付け建設省経機発第249号最終改正平成22年3月18日付け国総施設第291号)」に基づき指定された排出ガス対策型建設機械を使用するものとする。 一般工事用建設機械(ディーゼルエンジン出力7.5〜260kW) ア バックホウ イ 車輪式トラクションベル ウ ブルドーザ エ 発動発電機 オ 空気圧縮機 カ 油圧ユニット(基礎工事用機械で独立したもの) キ ローラ類 ク ホイールクレーン 国道6路線及び県道7路線における警備業者が交通誘導警備業務を行う場合は、一級又は二級検定合格警備員を配置すること。(令和3年2月19日 沖縄県公安委員会告示第38号)				⑧発生材の処理等(1.3.10) (1) マニフェストシステムを採用し、適正な収集、運搬及び処分を行う。 <table><tr><td></td><td>発生材の種類</td></tr><tr><td>発注者に引き渡すもの</td><td></td></tr><tr><td>現場において再利用を図るもの</td><td></td></tr></table> (2) 本工事により発生する建設廃棄物のうち、県内の最終処分場に搬入する産業廃棄物は、産業廃棄物の処理に係る税(沖縄県産業廃棄物税)が課税されるので、適正に処理すること。 (3) 受注者は、工事着手前に「建設副産物情報交換システム」(COBRIS)により作成した、「再生資源利用計画書」及び「再生資源利用促進計画書」を監督員に提出しなければならない。 また、受注者は、その計画書に従い建設廃棄物が適切に処理されたことを確認し、工事完成時に「建設副産物情報交換システム」(COBRIS)により作成した、「再資源化報告書」、「再生資源利用実施書」、「再生資源利用促進実施書」を監督員に提出しなければならない。 (4) 受注者は、工事で発生した建設廃棄物について、ゆいくる材の認定を受けた施設又はゆいくる材の認定を受けていないが、再資源化後にゆいくる材製造業者へ出荷している施設へ搬出すること。ただし、島内に当該施設がない場合はこの限りではない。 (5) 本工事における再資源化に要する費用(運搬費を含む処分費)は、前に掲げる施設のうち、受入条件のうちから運搬費と処分費(平日受入費用)の合計が最も経済的になるものを見込んでいる。したがって、正当な理由がある場合を除き、再資源化に要する費用の変更は行わない。 (6) アスファルト舗装版切断に伴い発生する濁水及び粉体の取扱基準について ア 舗装切断作業に伴い、切断機械から発生する濁水及び粉体(以下、廃棄物という。)については、廃棄物吸引機能を有する切断機械等により回収するものとする。回収された廃棄物については、関係機関等と協議の上、適正に処理するものとし、必要と認められる経費については変更契約できるものとする。 「適正に処理」とは、「廃棄物処理及び清掃に関する法律」に基づき、産業廃棄物の排出事業者(請負業者)が産業廃棄物の処理を委託する際、適正処理のために必要な廃棄物情報(成分性状等)を処理業者に提供することが必要である。なお、工事に際して特別な混入物が無ければ、下記HPIに掲載されている「濁水及び粉体の分析結果」を用いても差し支えない。 http://www.pref.okinawa.lg.jp/site/kankyo/seibi/sangyo/asufaruto.html なお、受注者は、廃棄物の処理に係る産業廃棄物管理票(マニフェスト)について、監督員から請求があった場合は提示しなければならない。 イ 発生する濁水(汚濁)に関しては「アスファルト舗装版切断に伴い発生する濁水の取扱基準について(通知)(平成24年3月28日付け土技第1257号)」に基づき、適正に処理すること。 ウ 発生する粉体に関しては「アスファルト舗装版切断に伴い発生する廃棄物の取扱いについて(通知)(平成25年1月17日付け土技第942号)」に基づき、適正に処理すること。					発生材の種類	発注者に引き渡すもの		現場において再利用を図るもの	
建築物の名称	那覇ふ頭1号上屋	那覇ふ頭2号上屋	
主要用途	倉庫	倉庫	
構造及び階数	鉄筋コンクリート造平屋	鉄筋コンクリート造平屋	
工事種別	
建築面積	1,724.66 m	2,498.76 m	m	
延べ面積	1,690.27 m	2,409.85 m	m	
工作物等の名称	
数量	
	発生材の種類	
発注者に引き渡すもの	
現場において再利用を図るもの	
工事名称		那覇ふ頭1号・2号上屋解体工事		工事年度		令和 4 年度	
工事場所		那覇市通堂町80番地、126番地		図面名称		建築解体工事特記仕様書(その1)	
発注機関		那覇港管理組合企画建設部計画建設課		縮 尺		-	
摘 要				図面番号		2	
検 印		管理建築士		設 計		製 図	
		設計者		名 称		株 翁 長 設 計	
		資格者氏名		一級建築士 吉田康平	
		登録番号		一級建築士 第376384号	
		所在地		浦添市勢理客 3-2-24		201	


[illegible]

位置図

案内図

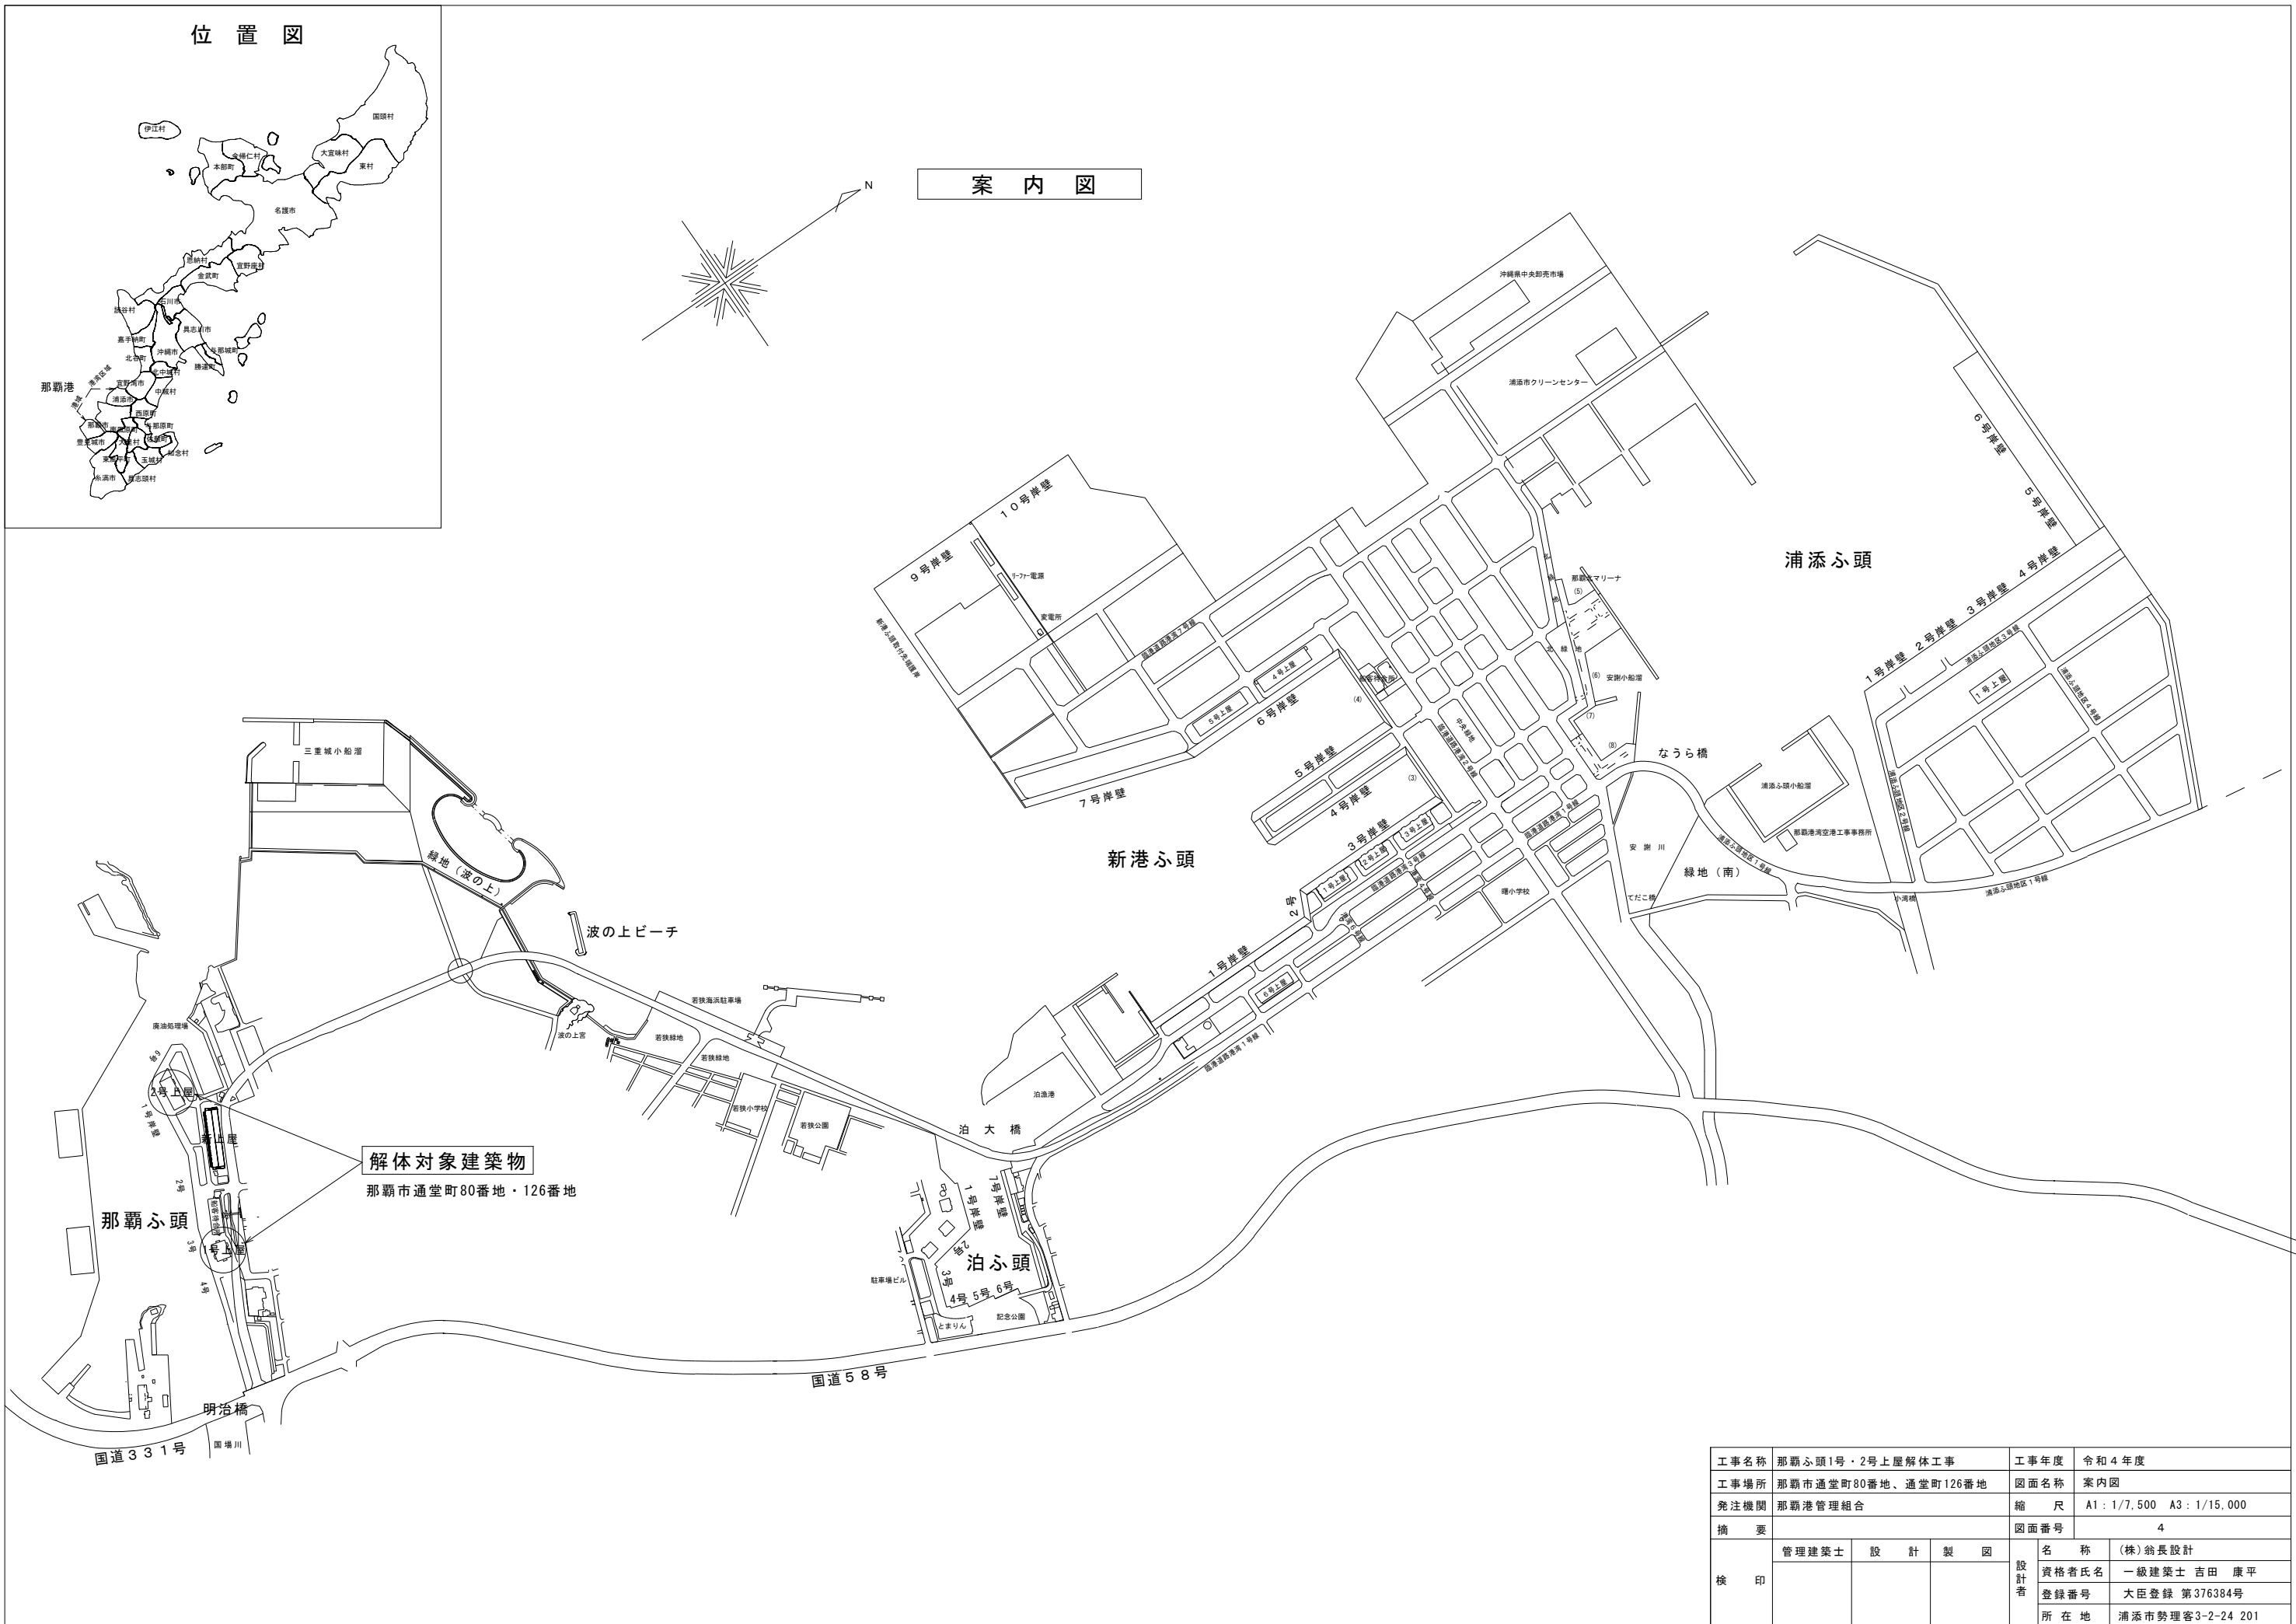

工事名称	那覇ふ頭1号・2号上屋解体工事			工事年度	令和4年度	
工事場所	那覇市通堂町80番地、通堂町126番地			図面名称	案内図	
発注機関	那覇港管理組合			縮尺	A1：1/7,500 A3：1/15,000	
摘要				図面番号	4	
検印	管理建築士	設計	製図	設計者	名称	(株)翁長設計
					資格者氏名	一級建築士 吉田 康平
					登録番号	大臣登録 第376384号
					所在地	浦添市勢理客3-2-24 201

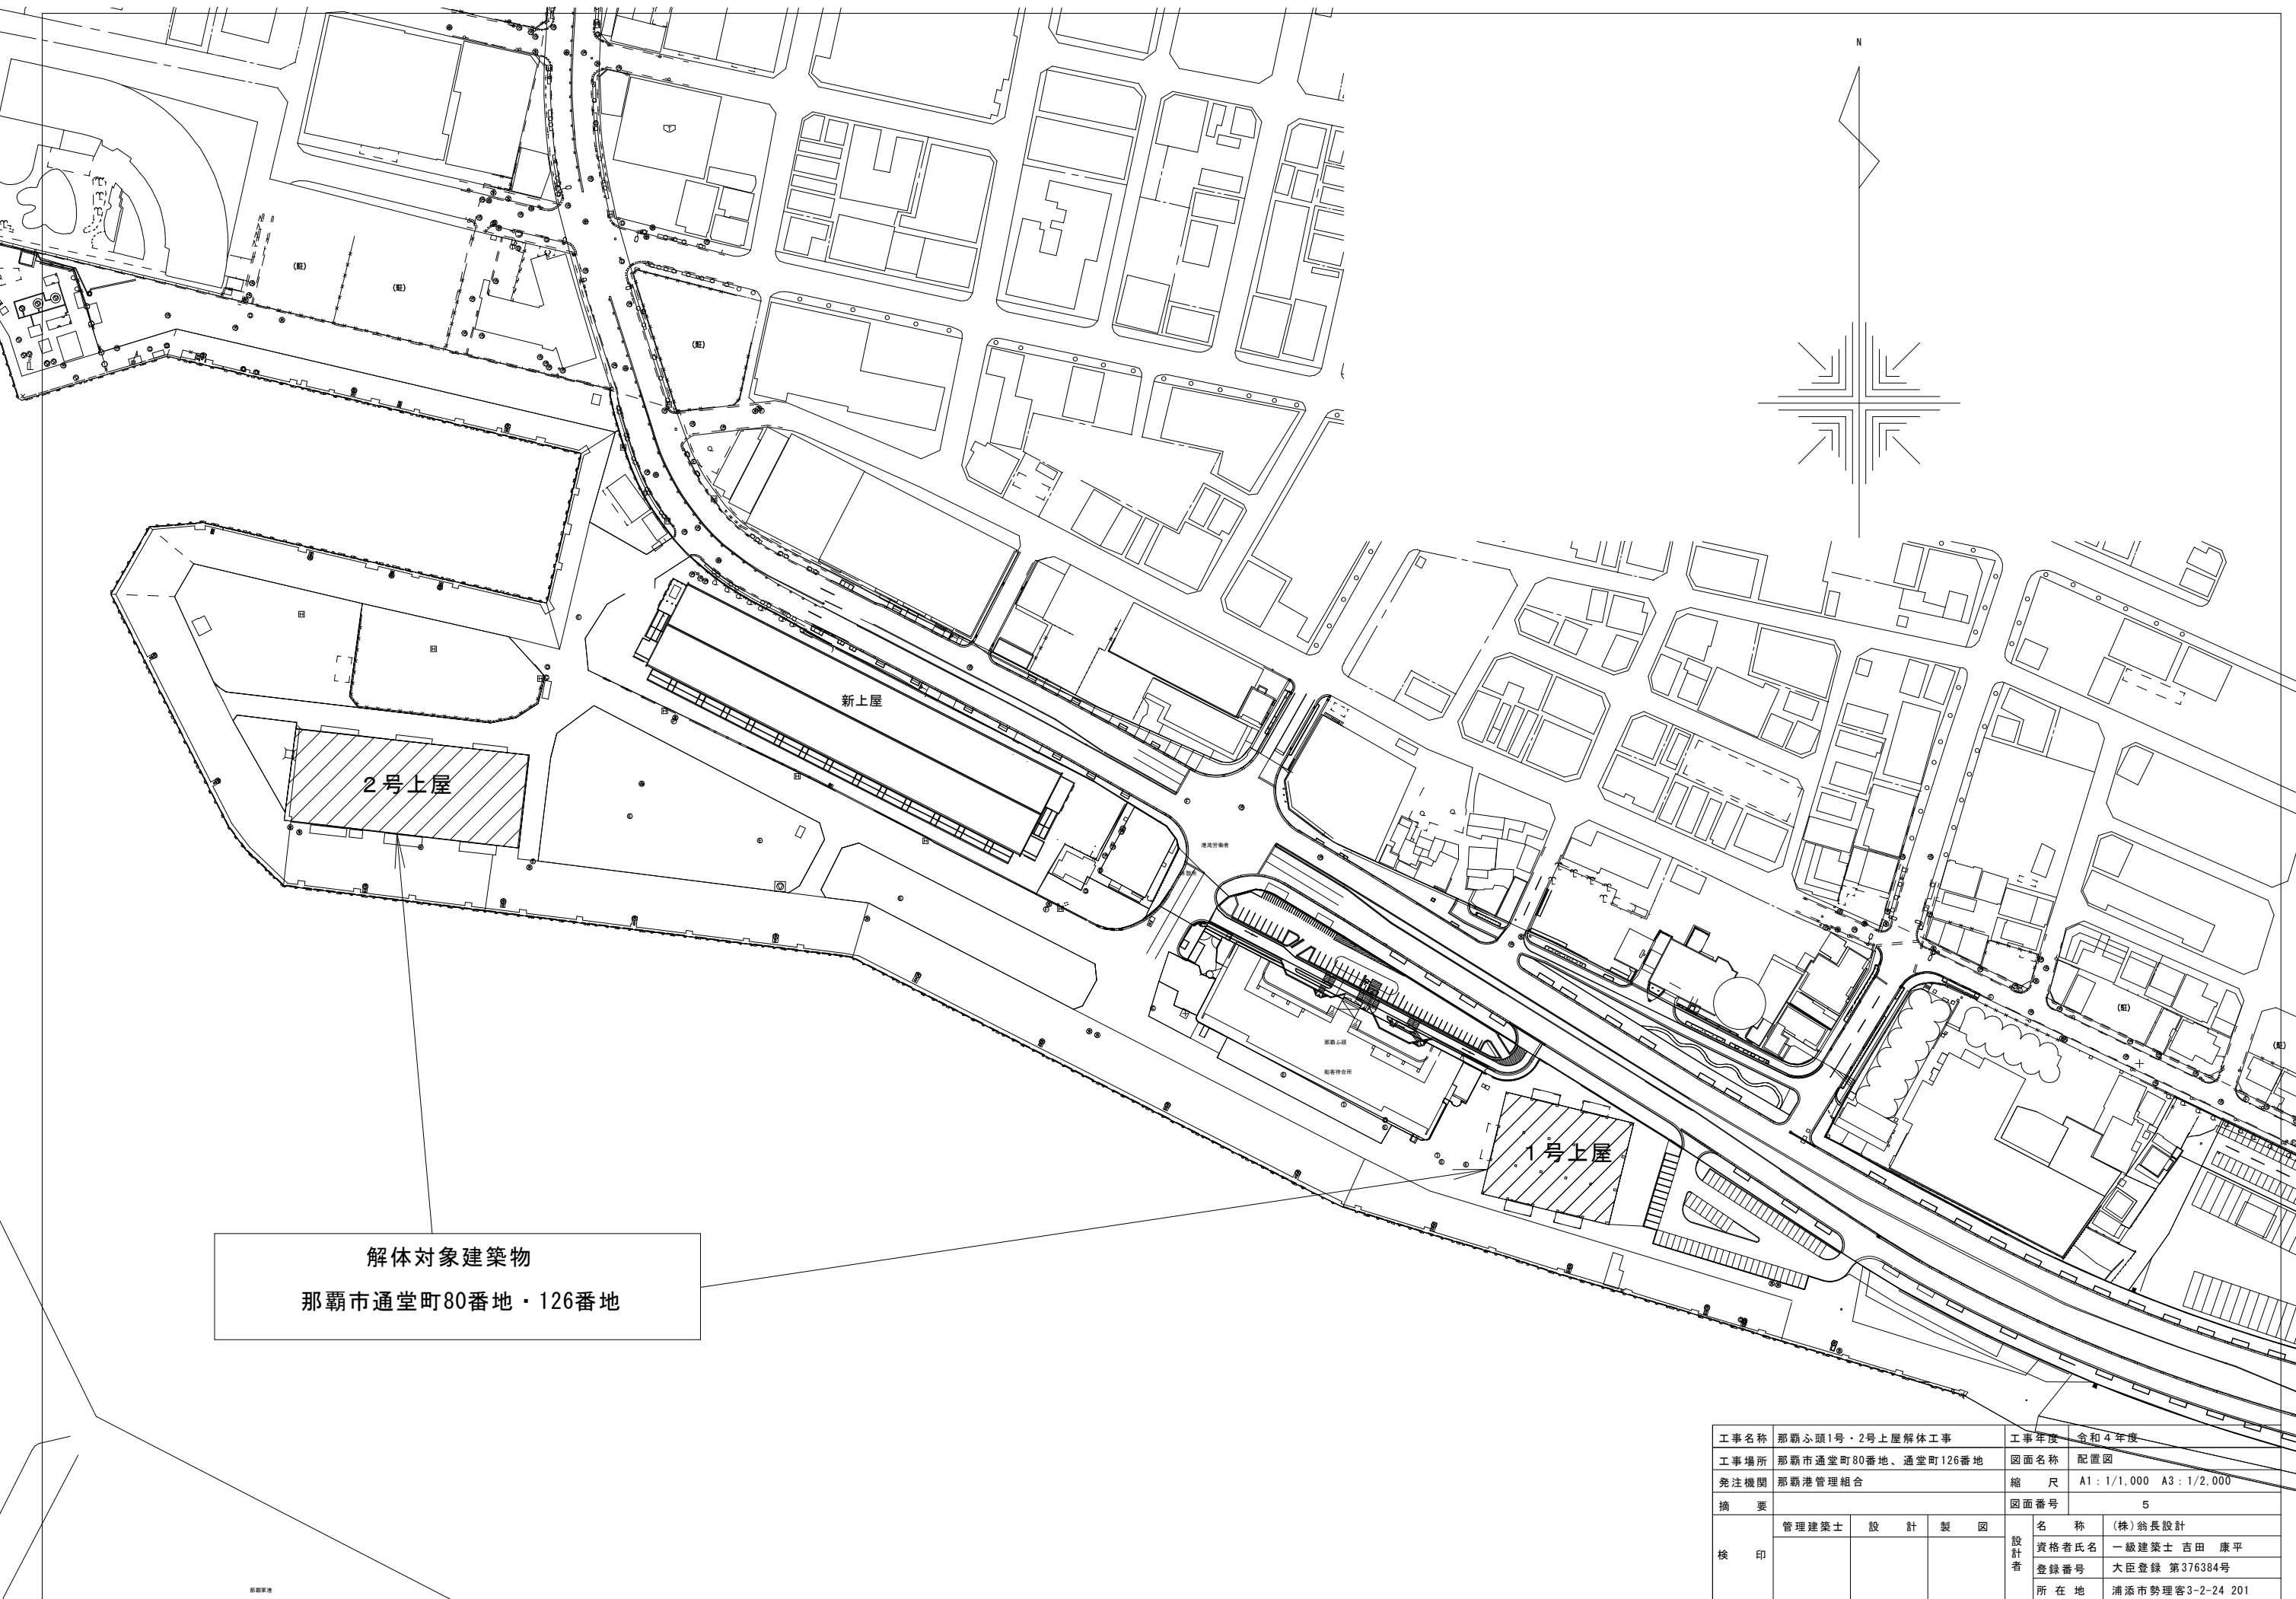

解体対象建築物
那覇市通堂町80番地・126番地

工事名称	那覇ふ頭1号・2号上屋解体工事			工事年度	令和4年度	
工事場所	那覇市通堂町80番地、通堂町126番地			図面名称	配置図	
発注機関	那覇港管理組合			縮尺	A1：1/1,000 A3：1/2,000	
摘要				図面番号	5	
検印	管理建築士	設計	製図	名称	(株)翁長設計	
				資格者氏名	一級建築士 吉田 康平	
				登録番号	大臣登録 第376384号	
				所在地	浦添市勢理客3-2-24 201	

外部仕上表

屋 根	コンクリート金ゴテ仕上げ	壁	厚150C B 厚25モルタルヌリ E P		
柱・梁	コンクリート打ち放し E P	庇 裏	コンクリート打ち放し E P		


内部仕上表

室 名 \ 位 置	床	壁	天井	備 考
倉 庫	コンクリート金ゴテ仕上げ	厚150C B	コンクリート打ち放し	

床 面 積	
A	45.560 × 37.100 = 1,690.276
	床面積 = 1,690.27 m²
建 築 面 積	
A	45.560 × 37.100 = 1,690.276
B	12.850 × 1.000 = 12.850
C	9.830 × 1.100 = 10.813
D	9.750 × 1.100 = 10.725
	= 1,724.664 m²
	建 築 面 積 = 1,724.66 m²

求 積 図


工事名称	那覇ふ頭1号・2号上屋解体工事			工事年度	令和4年度	
工事場所	那覇市通堂町80番地、通堂町126番地			図面名称	1号上屋求積図・仕上表	
発注機関	那覇港管理組合			縮 尺	A1：1/200 A3：1/400	
摘 要				図面番号	6	
検 印	管理建築士	設 計	製 図	設計者	名 称	(株)翁長設計
					資格者氏名	一級建築士 吉田 康平
					登録番号	大臣登録 第376384号
					所 在 地	浦添市勢理客3-2-24 201

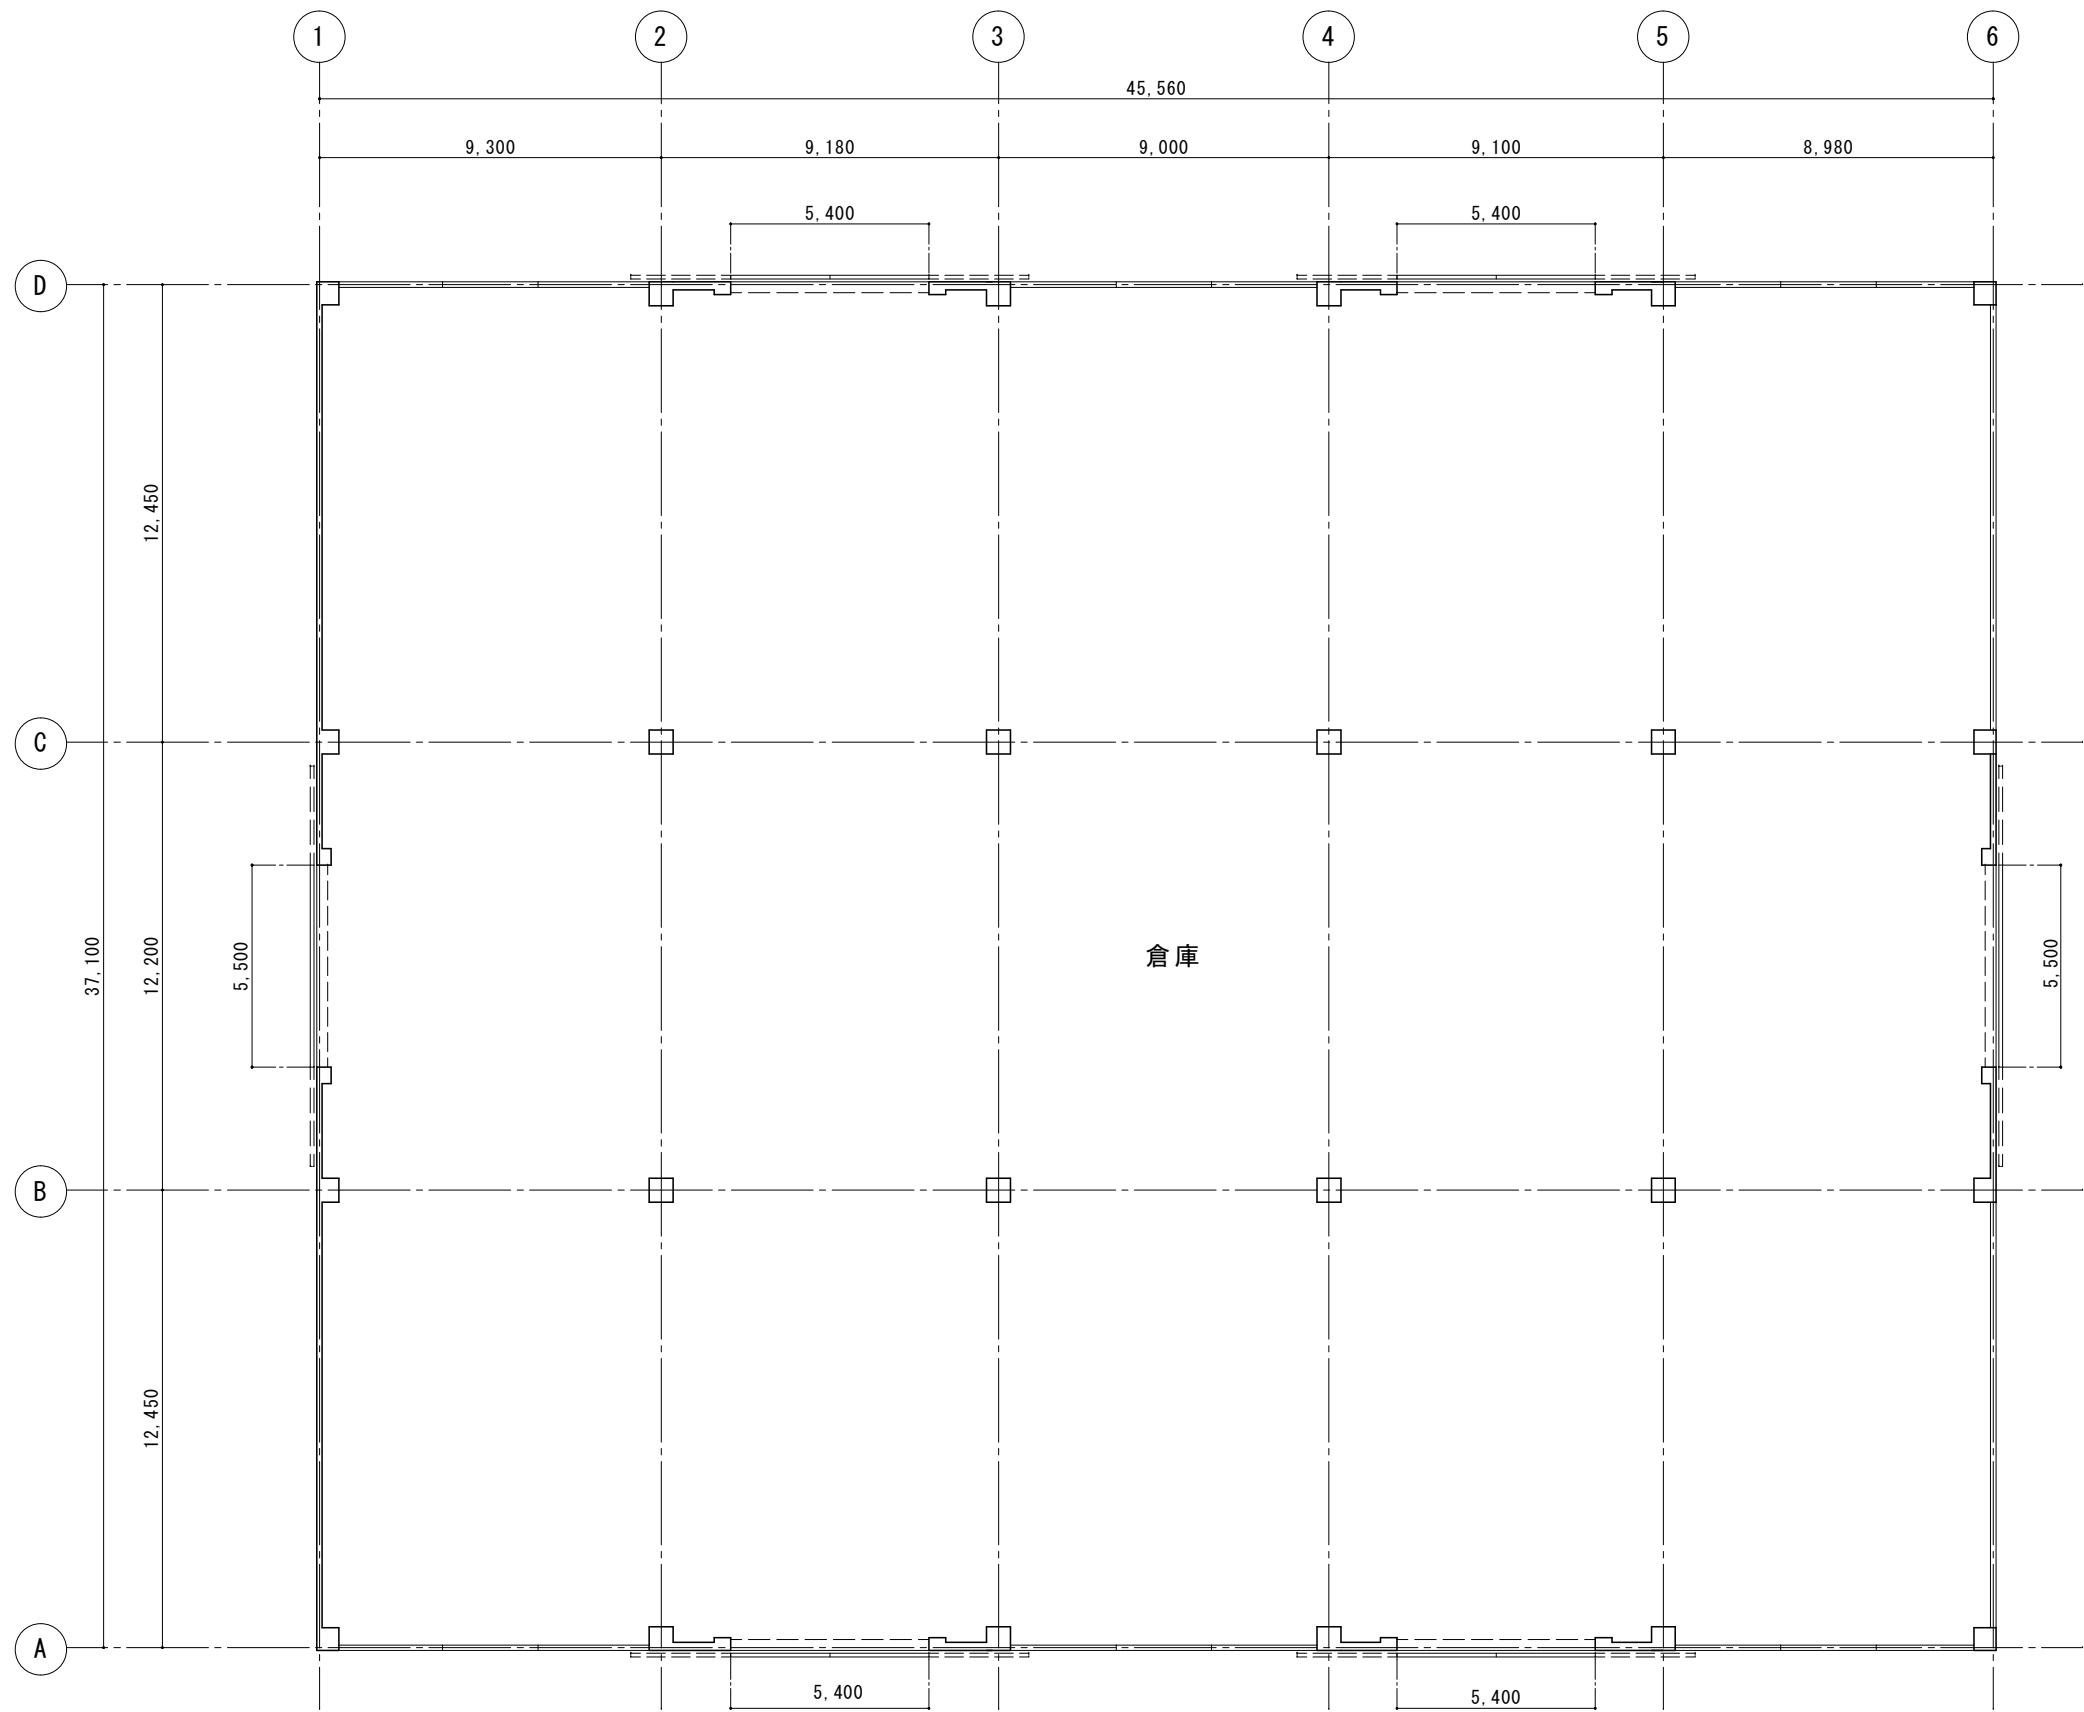

1 号上屋平面図 A1 : 1/100 A3 : 1/200


※解体範囲はGL高さまでの地上部分とし、土間以下は存置する。

工事名称	那覇ふ頭1号・2号上屋解体工事			工事年度	令和4年度	
工事場所	那覇市通堂町80番地、通堂町126番地			図面名称	1号上屋平面図	
発注機関	那覇港管理組合			縮尺	A1 : 1/100 A3 : 1/200	
摘要				図面番号	7	
検印	管理建築士	設計	製図	名称	(株)翁長設計	
				資格者氏名	一級建築士 吉田 康平	
				登録番号	大臣登録 第376384号	
				所在地	浦添市勢理客3-2-24 201	

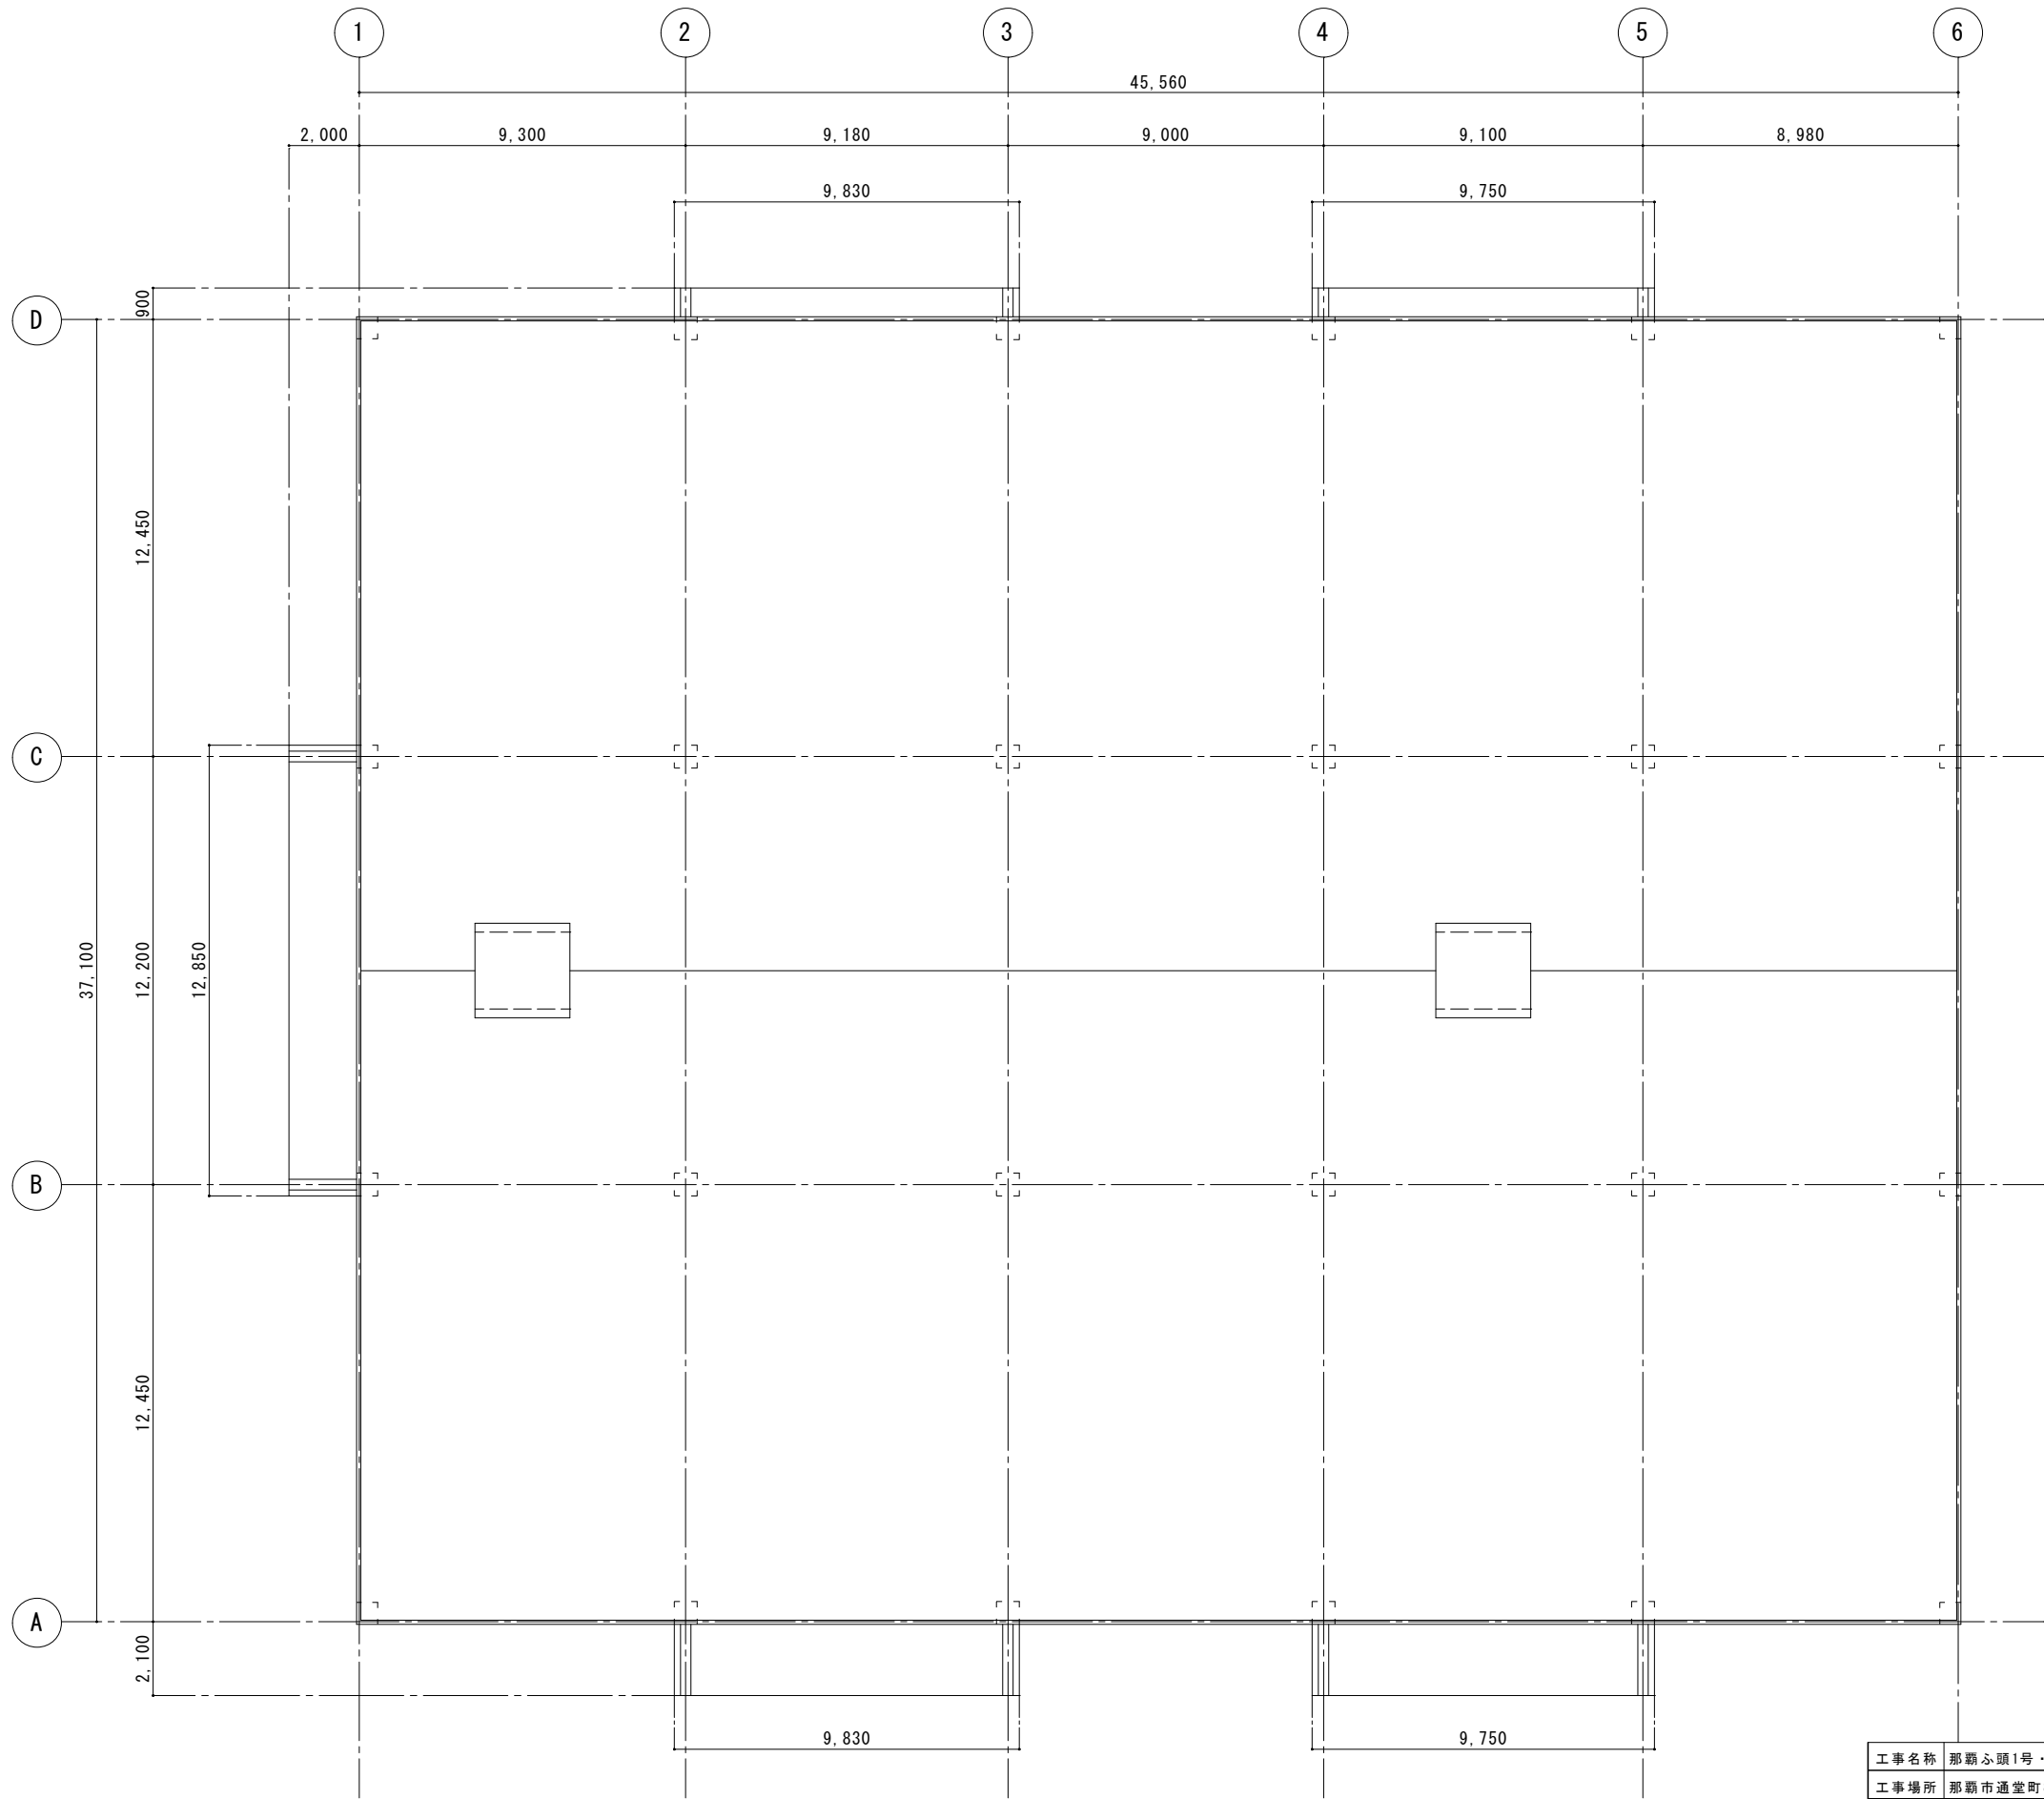


1 号上屋屋根伏図 A1 : 1/100 A3 : 1/200


工事名称	那覇ふ頭1号・2号上屋解体工事			工事年度	令和4年度	
工事場所	那覇市通堂町80番地、通堂町126番地			図面名称	1号上屋屋根伏図	
発注機関	那覇港管理組合			縮尺	A1 : 1/100 A3 : 1/200	
摘要				図面番号	8	
検印	管理建築士	設計	製図	名称	(株)翁長設計	
				資格者氏名	一級建築士 吉田 康平	
				登録番号	大臣登録 第376384号	
				所在地	浦添市勢理客3-2-24 201	

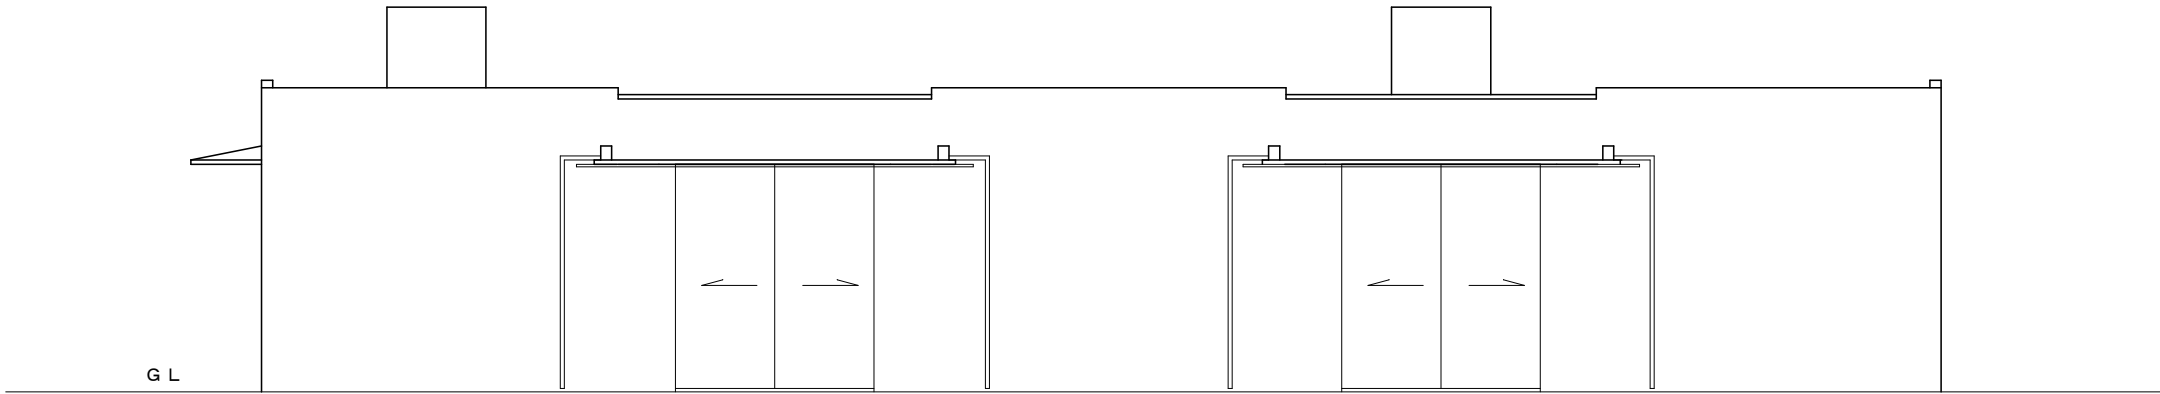


南側立面図A1 : 1/100 A3 : 1/200

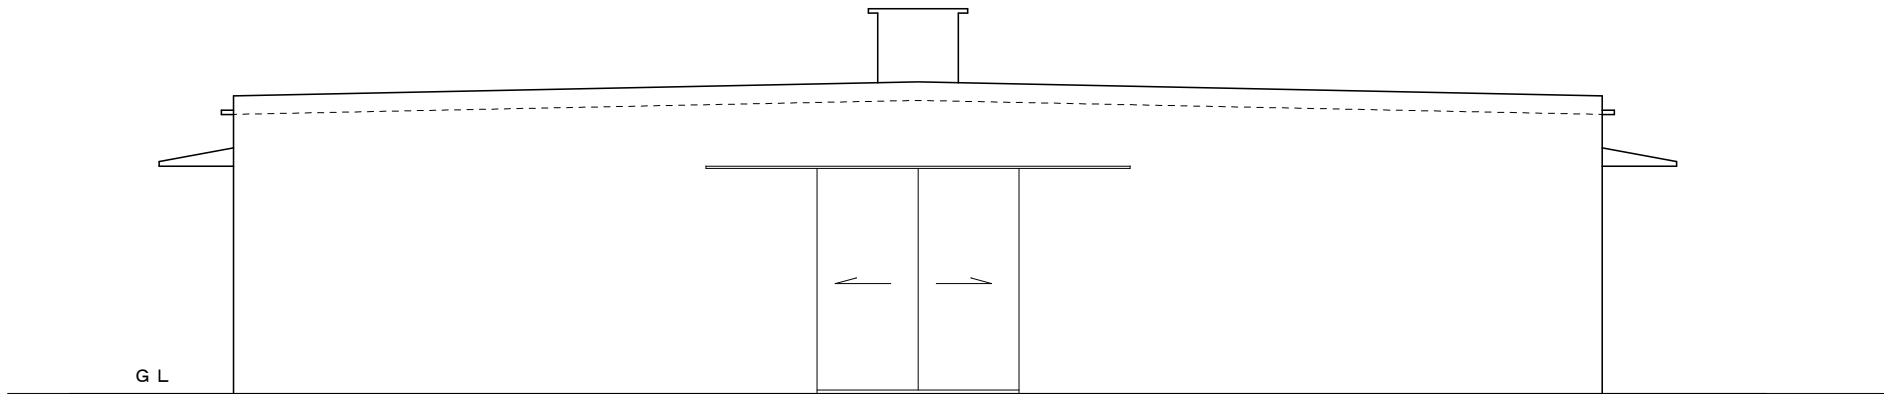

東側立面図A1 : 1/100 A3 : 1/200

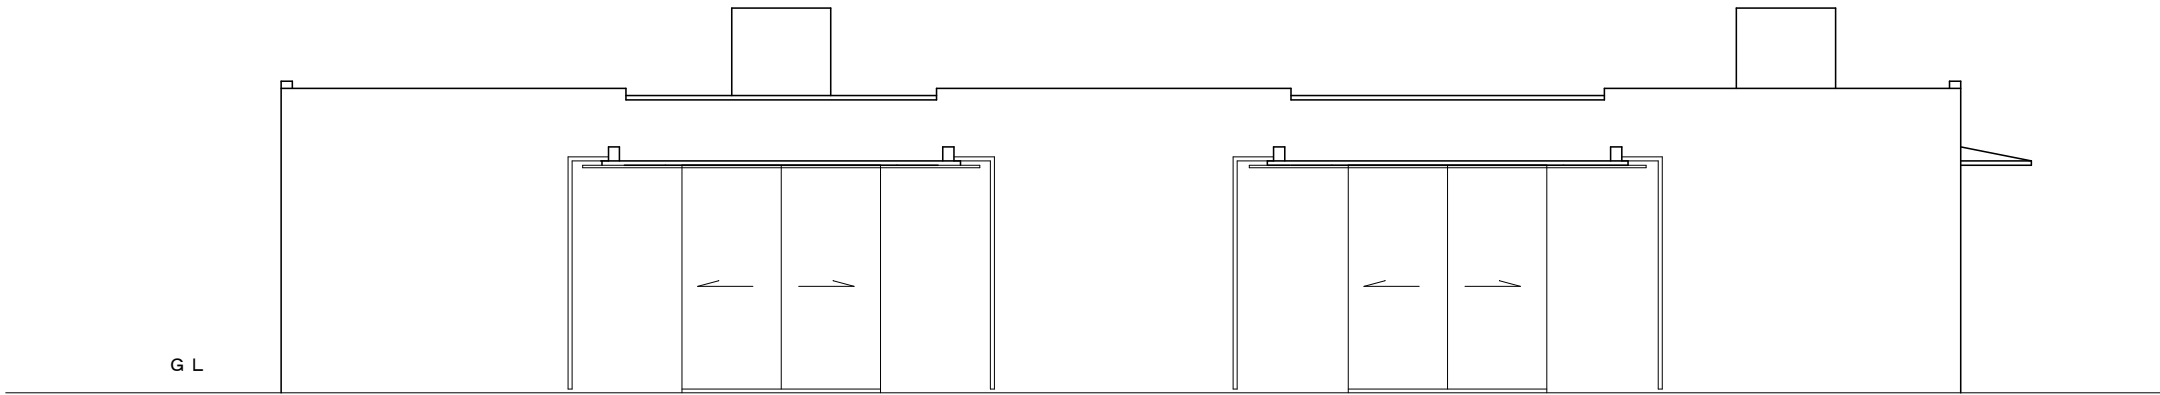


北側立面図A1 : 1/100 A3 : 1/200

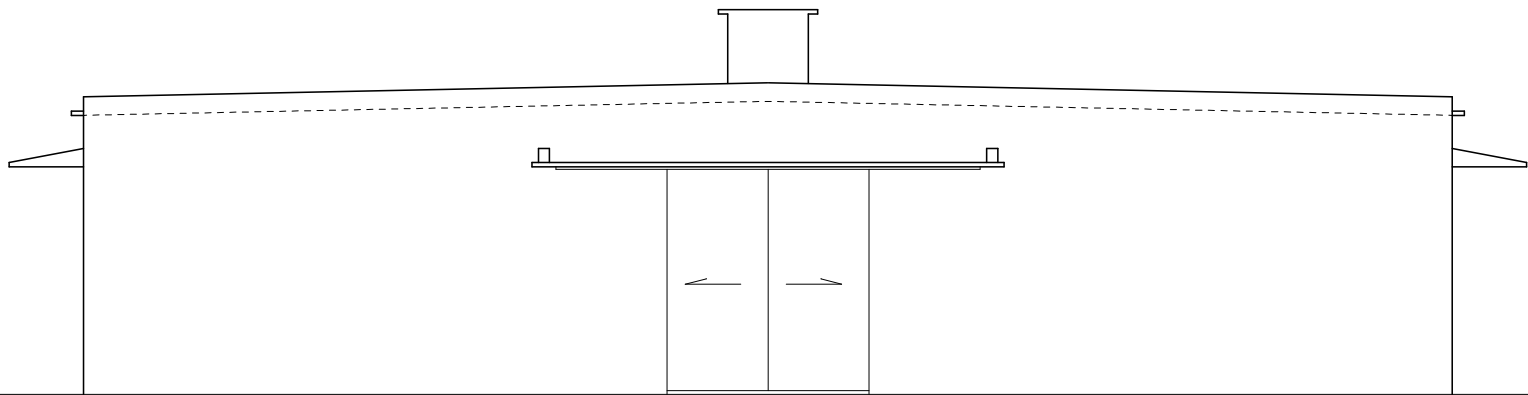


西側立面図A1 : 1/100 A3 : 1/200

※解体範囲はGL高さまでの地上部分とし、土間以下は存置する。

工事名称	那覇ふ頭1号・2号上屋解体工事			工事年度	令和4年度	
工事場所	那覇市通堂町80番地、通堂町126番地			図面名称	1号上屋立面図	
発注機関	那覇港管理組合			縮尺	A1 : 1/100 A3 : 1/200	
摘要				図面番号	9	
検印	管理建築士	設計	製図	設計者	名称	(株)翁長設計
					資格者氏名	一級建築士 吉田 康平
					登録番号	大臣登録 第376384号
					所在地	浦添市勢理客3-2-24 201

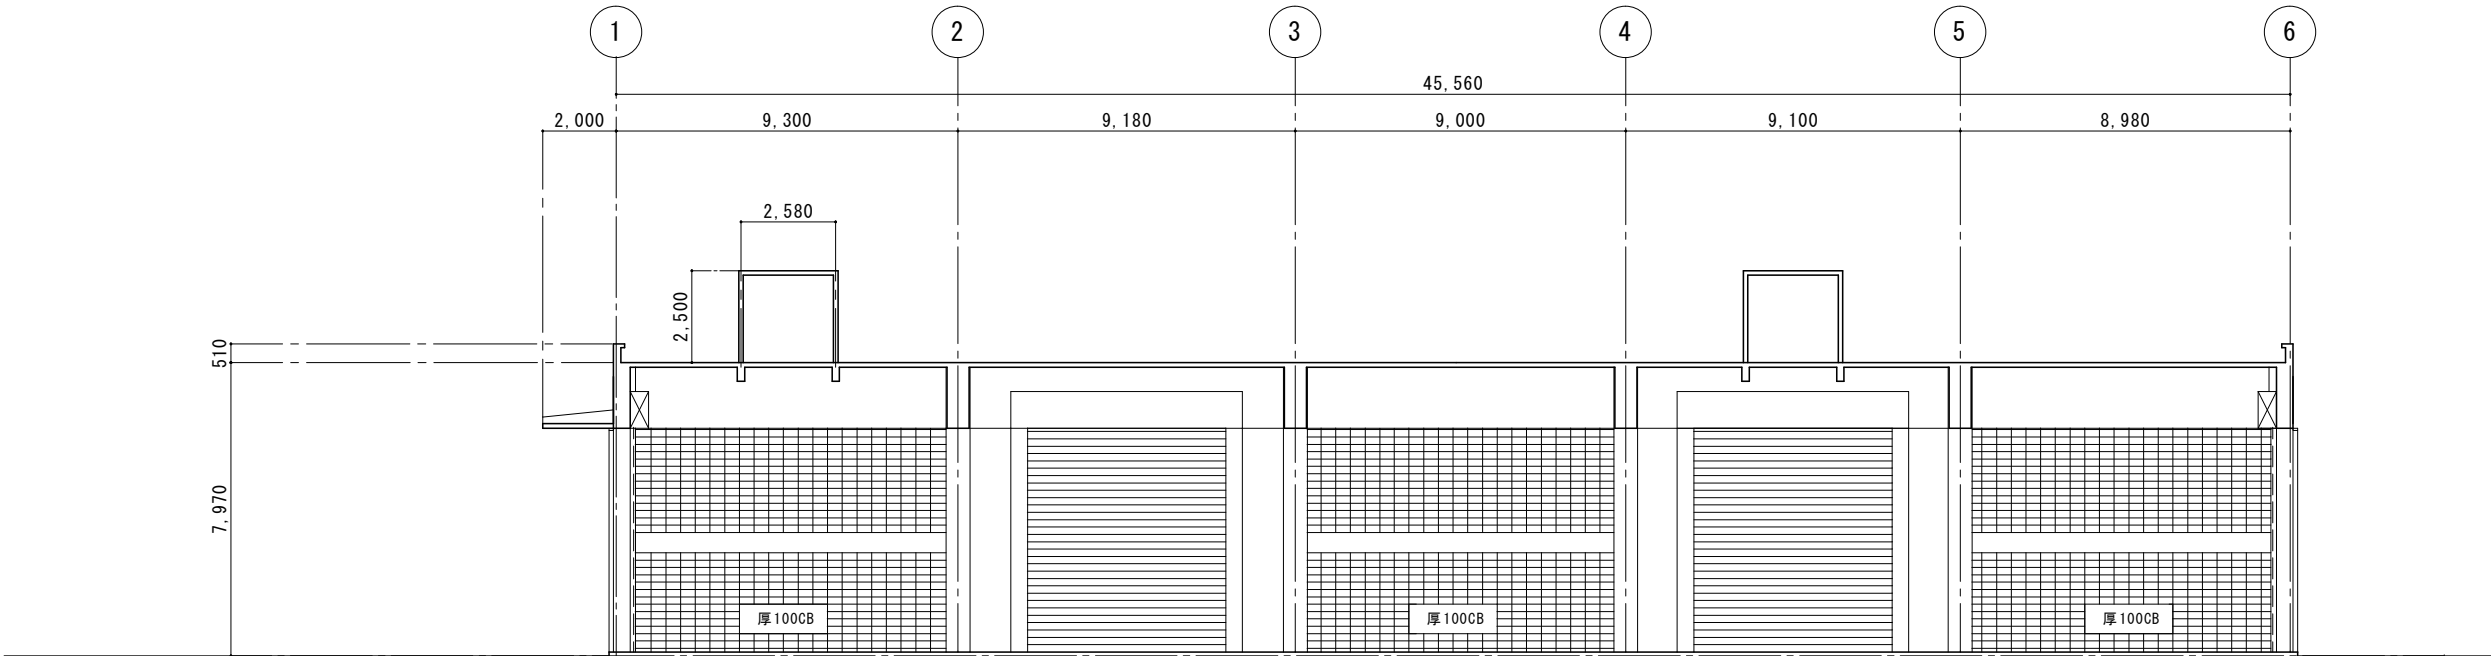


A 断面図 A1 : 1/100 A3 : 1/200

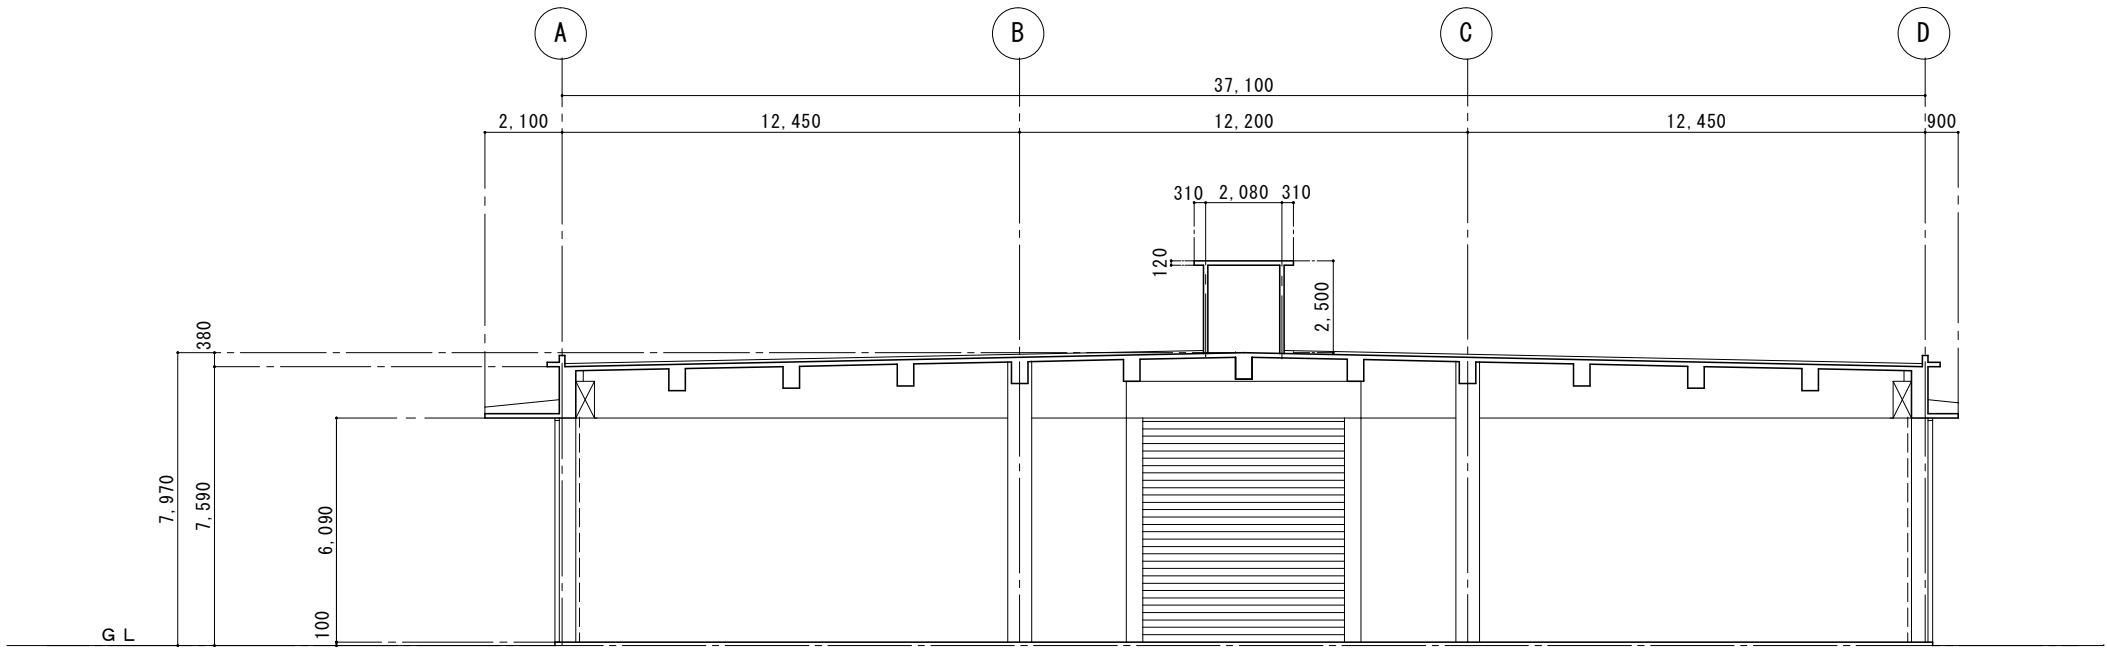


B 断面図 A1 : 1/100 A3 : 1/200

※解体範囲はGL高さまでの地上部分とし、土間以下は存置する。


工事名称	那覇ふ頭1号・2号上屋解体工事			工事年度	令和4年度	
工事場所	那覇市通堂町80番地、通堂町126番地			図面名称	1号上屋断面図	
発注機関	那覇港管理組合			縮尺	A1 : 1/100 A3 : 1/200	
摘要				図面番号	10	
検印	管理建築士	設計	製図	設計者	名称	(株)翁長設計
					資格者氏名	一級建築士 吉田 康平
					登録番号	大臣登録 第376384号
					所在地	浦添市勢理客3-2-24 201

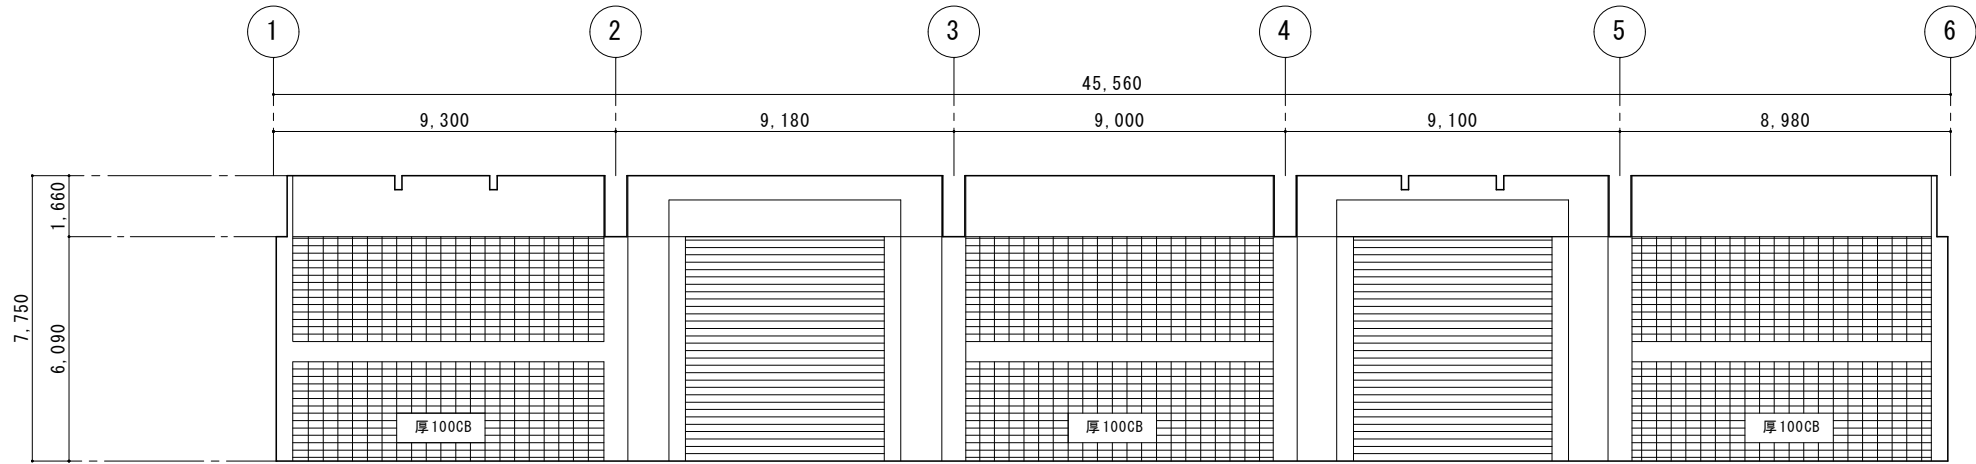


A 展開図 A1 : 1/100 A3 : 1/200

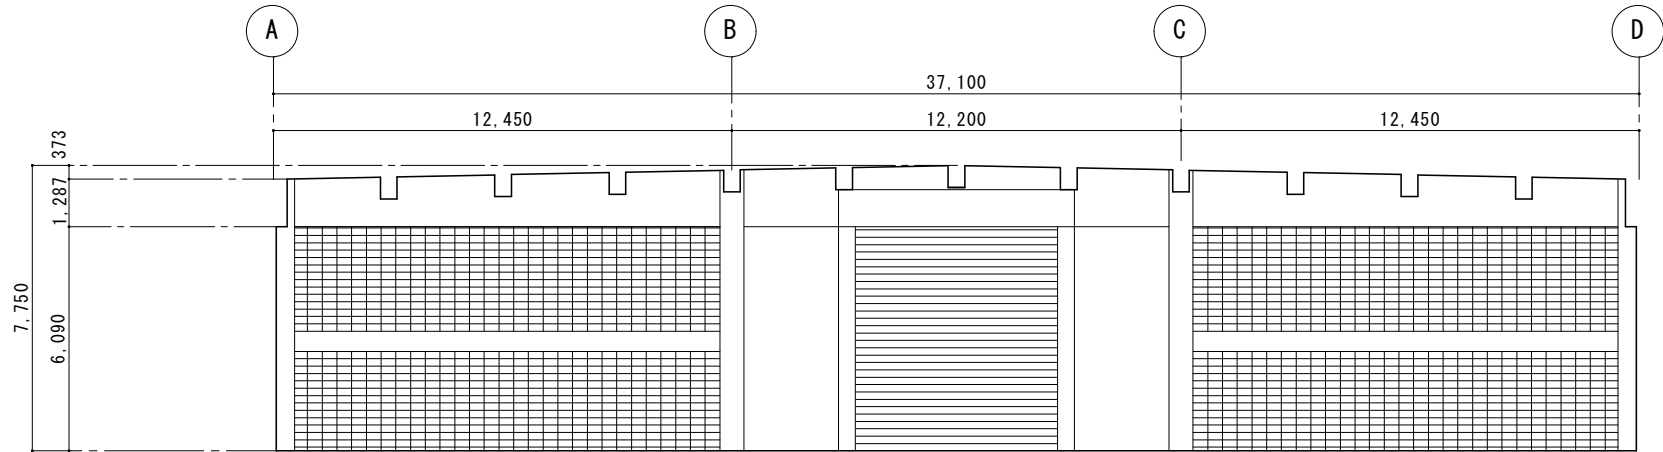

B 展開図 A1 : 1/100 A3 : 1/200

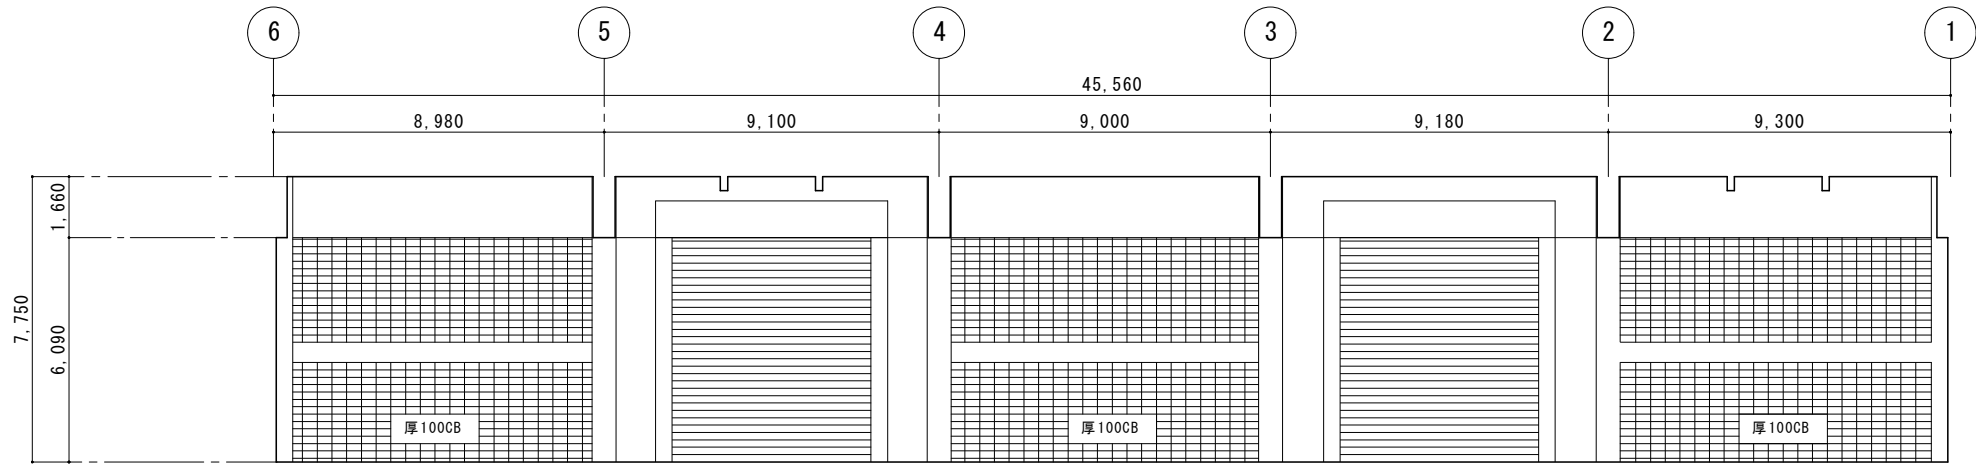

C 展開図 A1 : 1/100 A3 : 1/200


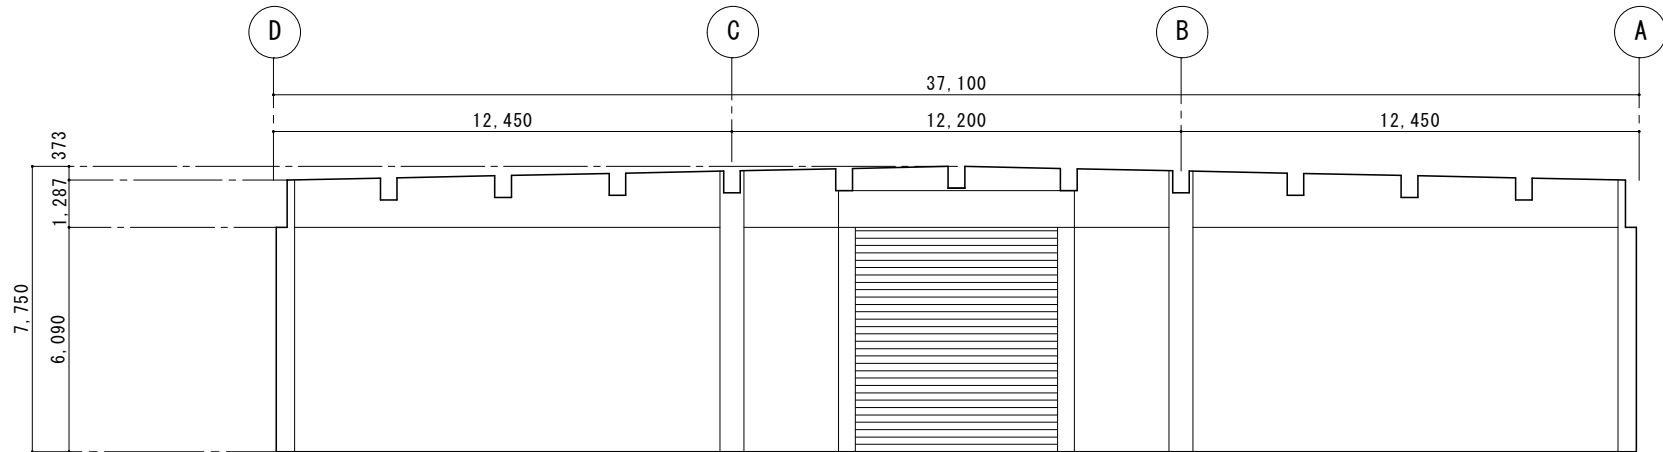


D 展開図 A1 : 1/100 A3 : 1/200

工事名称	那覇ふ頭1号・2号上屋解体工事			工事年度	令和4年度	
工事場所	那覇市通堂町80番地、通堂町126番地			図面名称	1号上屋展開図	
発注機関	那覇港管理組合			縮 尺	A1 : 1/100 A3 : 1/200	
摘 要				図面番号	1 1	
検 印	管理建築士	設 計	製 図	名 称	(株)翁長設計	
				資格者氏名	一級建築士 吉田 康平	
				登録番号	大臣登録 第376384号	
				所 在 地	浦添市勢理客3-2-24 201	

建 具 表					
符 号	1 SD 2ヶ所	2 SD 4ヶ所	1 SS 2ヶ所	2 SS 4ヶ所	
姿 寸 図 法					
	型 式 ・ 見 込	鋼製アングル引戸	鋼製アングル引戸	防火シャッター（電動式）	防火シャッター（電動式）
	仕 上				
	硝 子				
	金 具				
備 考					

工事名称	那覇ふ頭1号・2号上屋解体工事	工事年度	令和4年度
工事場所	那覇市通堂町80番地、通堂町126番地	図面名称	1号上屋仕上表・建具表
発注機関	那覇港管理組合	縮 尺	A1：1/100 A3：1/200
摘 要		図面番号	1 2
検 印	管理建築士	設 計	製 図
	名 称	(株)翁長設計	
	資格者氏名	一級建築士 吉田 康平	
	登録番号	大臣登録 第376384号	
	所 在 地	浦添市勢理客3-2-24 201	

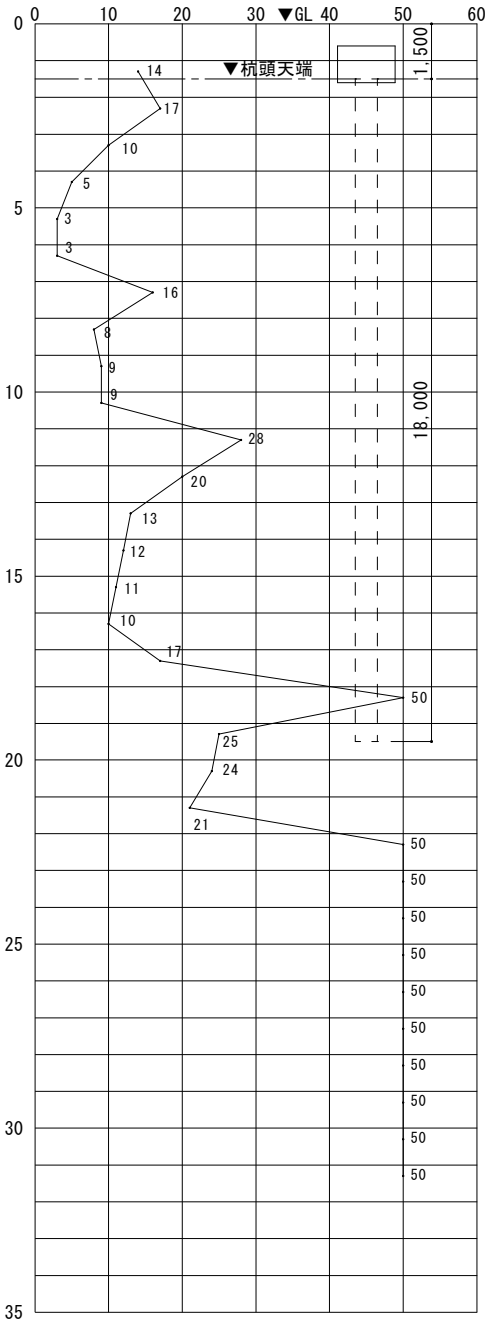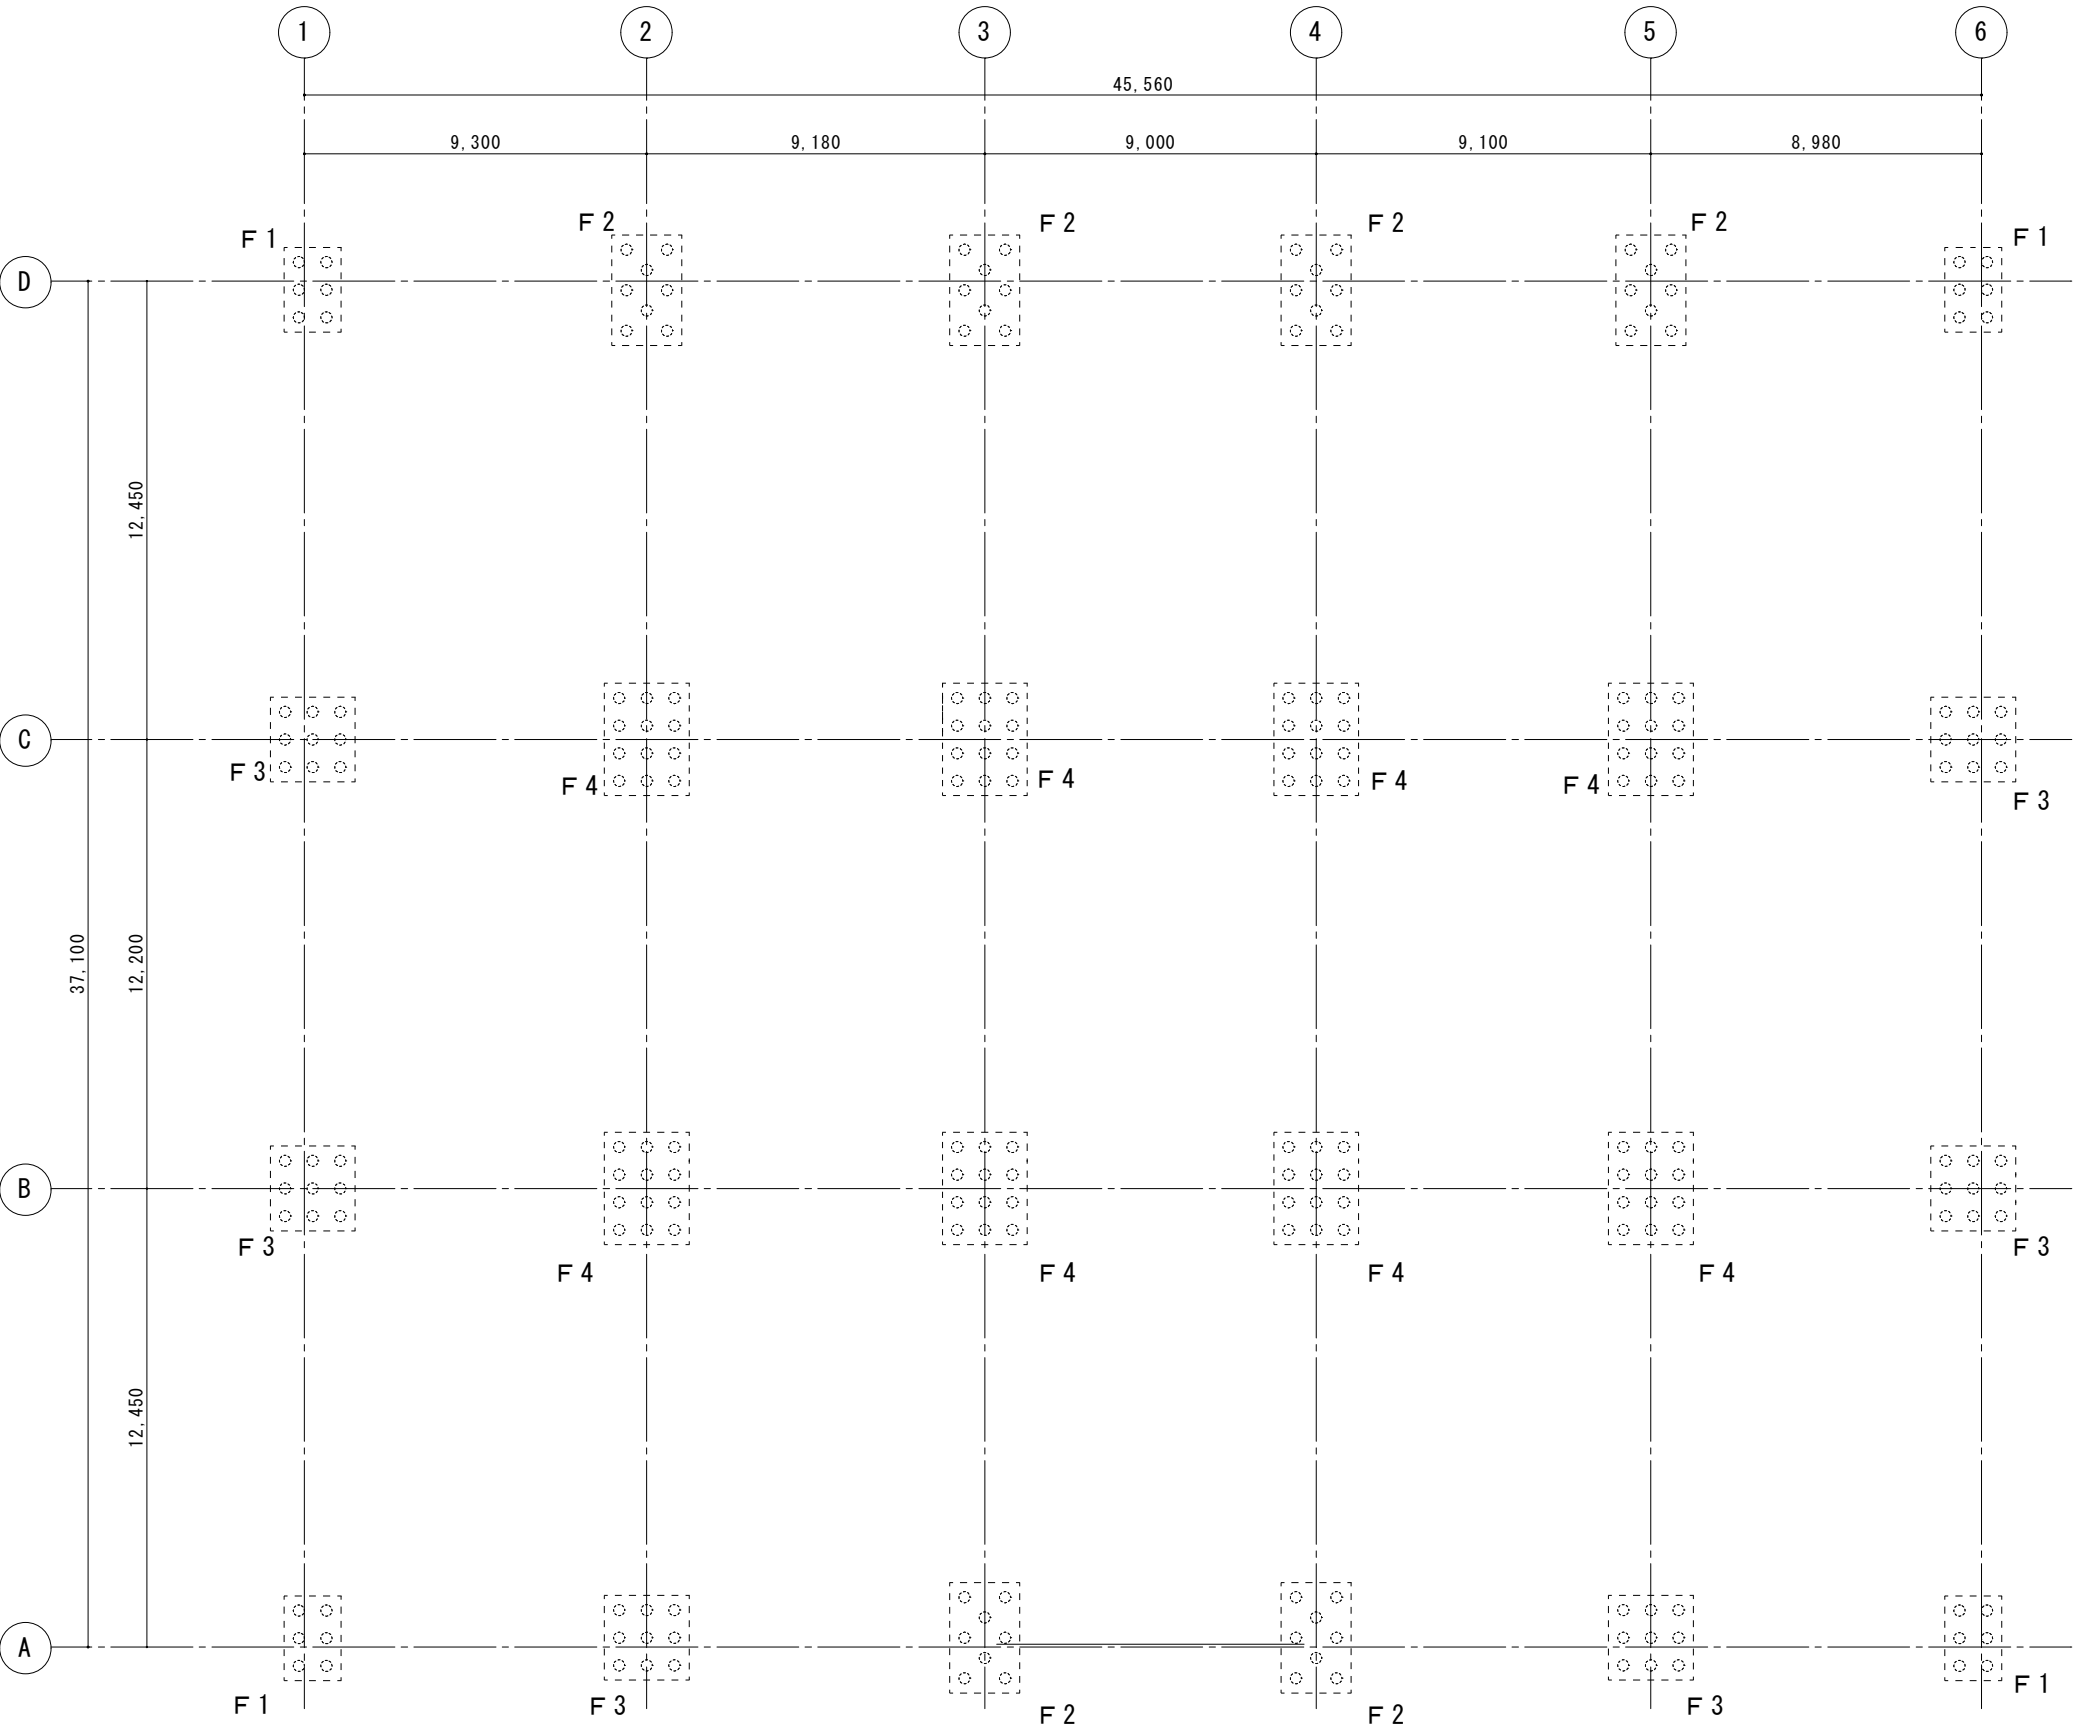



※杭は想定であり、解体時に発見した場合は、杭の位置・径・杭頭の高さを記録する。

杭仕様 P1：RC杭φ300						
杭符号	杭頭レベル	杭種、杭長	杭長	杭径	杭支持力	
					長期	短期
P1	GL-1.5m	RC杭	18.0m	φ300	150KN/本	300KN/本

杭本数					
F1	6本	×	4か所	=	24本
F2	8本	×	6か所	=	48本
F3	9本	×	6か所	=	54本
F4	12本	×	8か所	=	96本
合計					222 本

1号上屋基礎伏図 A1：1/100 A3：1/200

工事名称	那覇ふ頭1号・2号上屋解体工事			工事年度	令和4年度	
工事場所	那覇市通堂町80番地、通堂町126番地			図面名称	1号上屋基礎伏図	
発注機関	那覇港管理組合			縮尺	A1：1/100 A3：1/200	
摘要				図面番号	1 3	
検印	管理建築士	設計	製図	名称	(株)翁長設計	
				設計者 資格者氏名	一級建築士 吉田 康平	
				登録番号	大臣登録 第376384号	
				所在地	浦添市勢理客3-2-24 201	

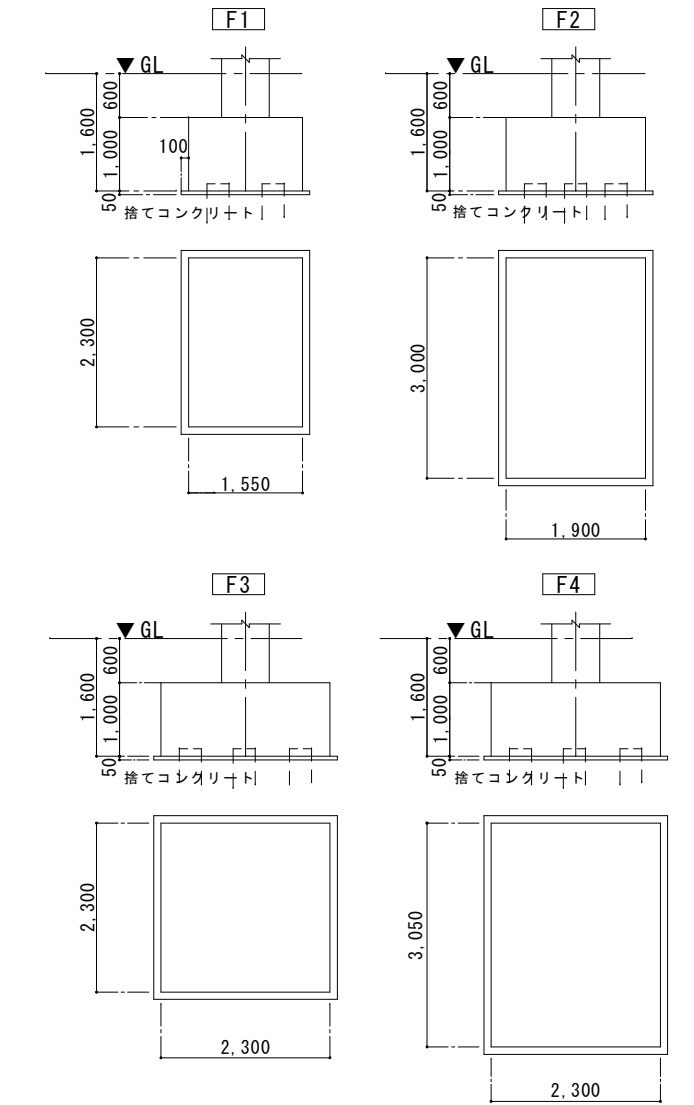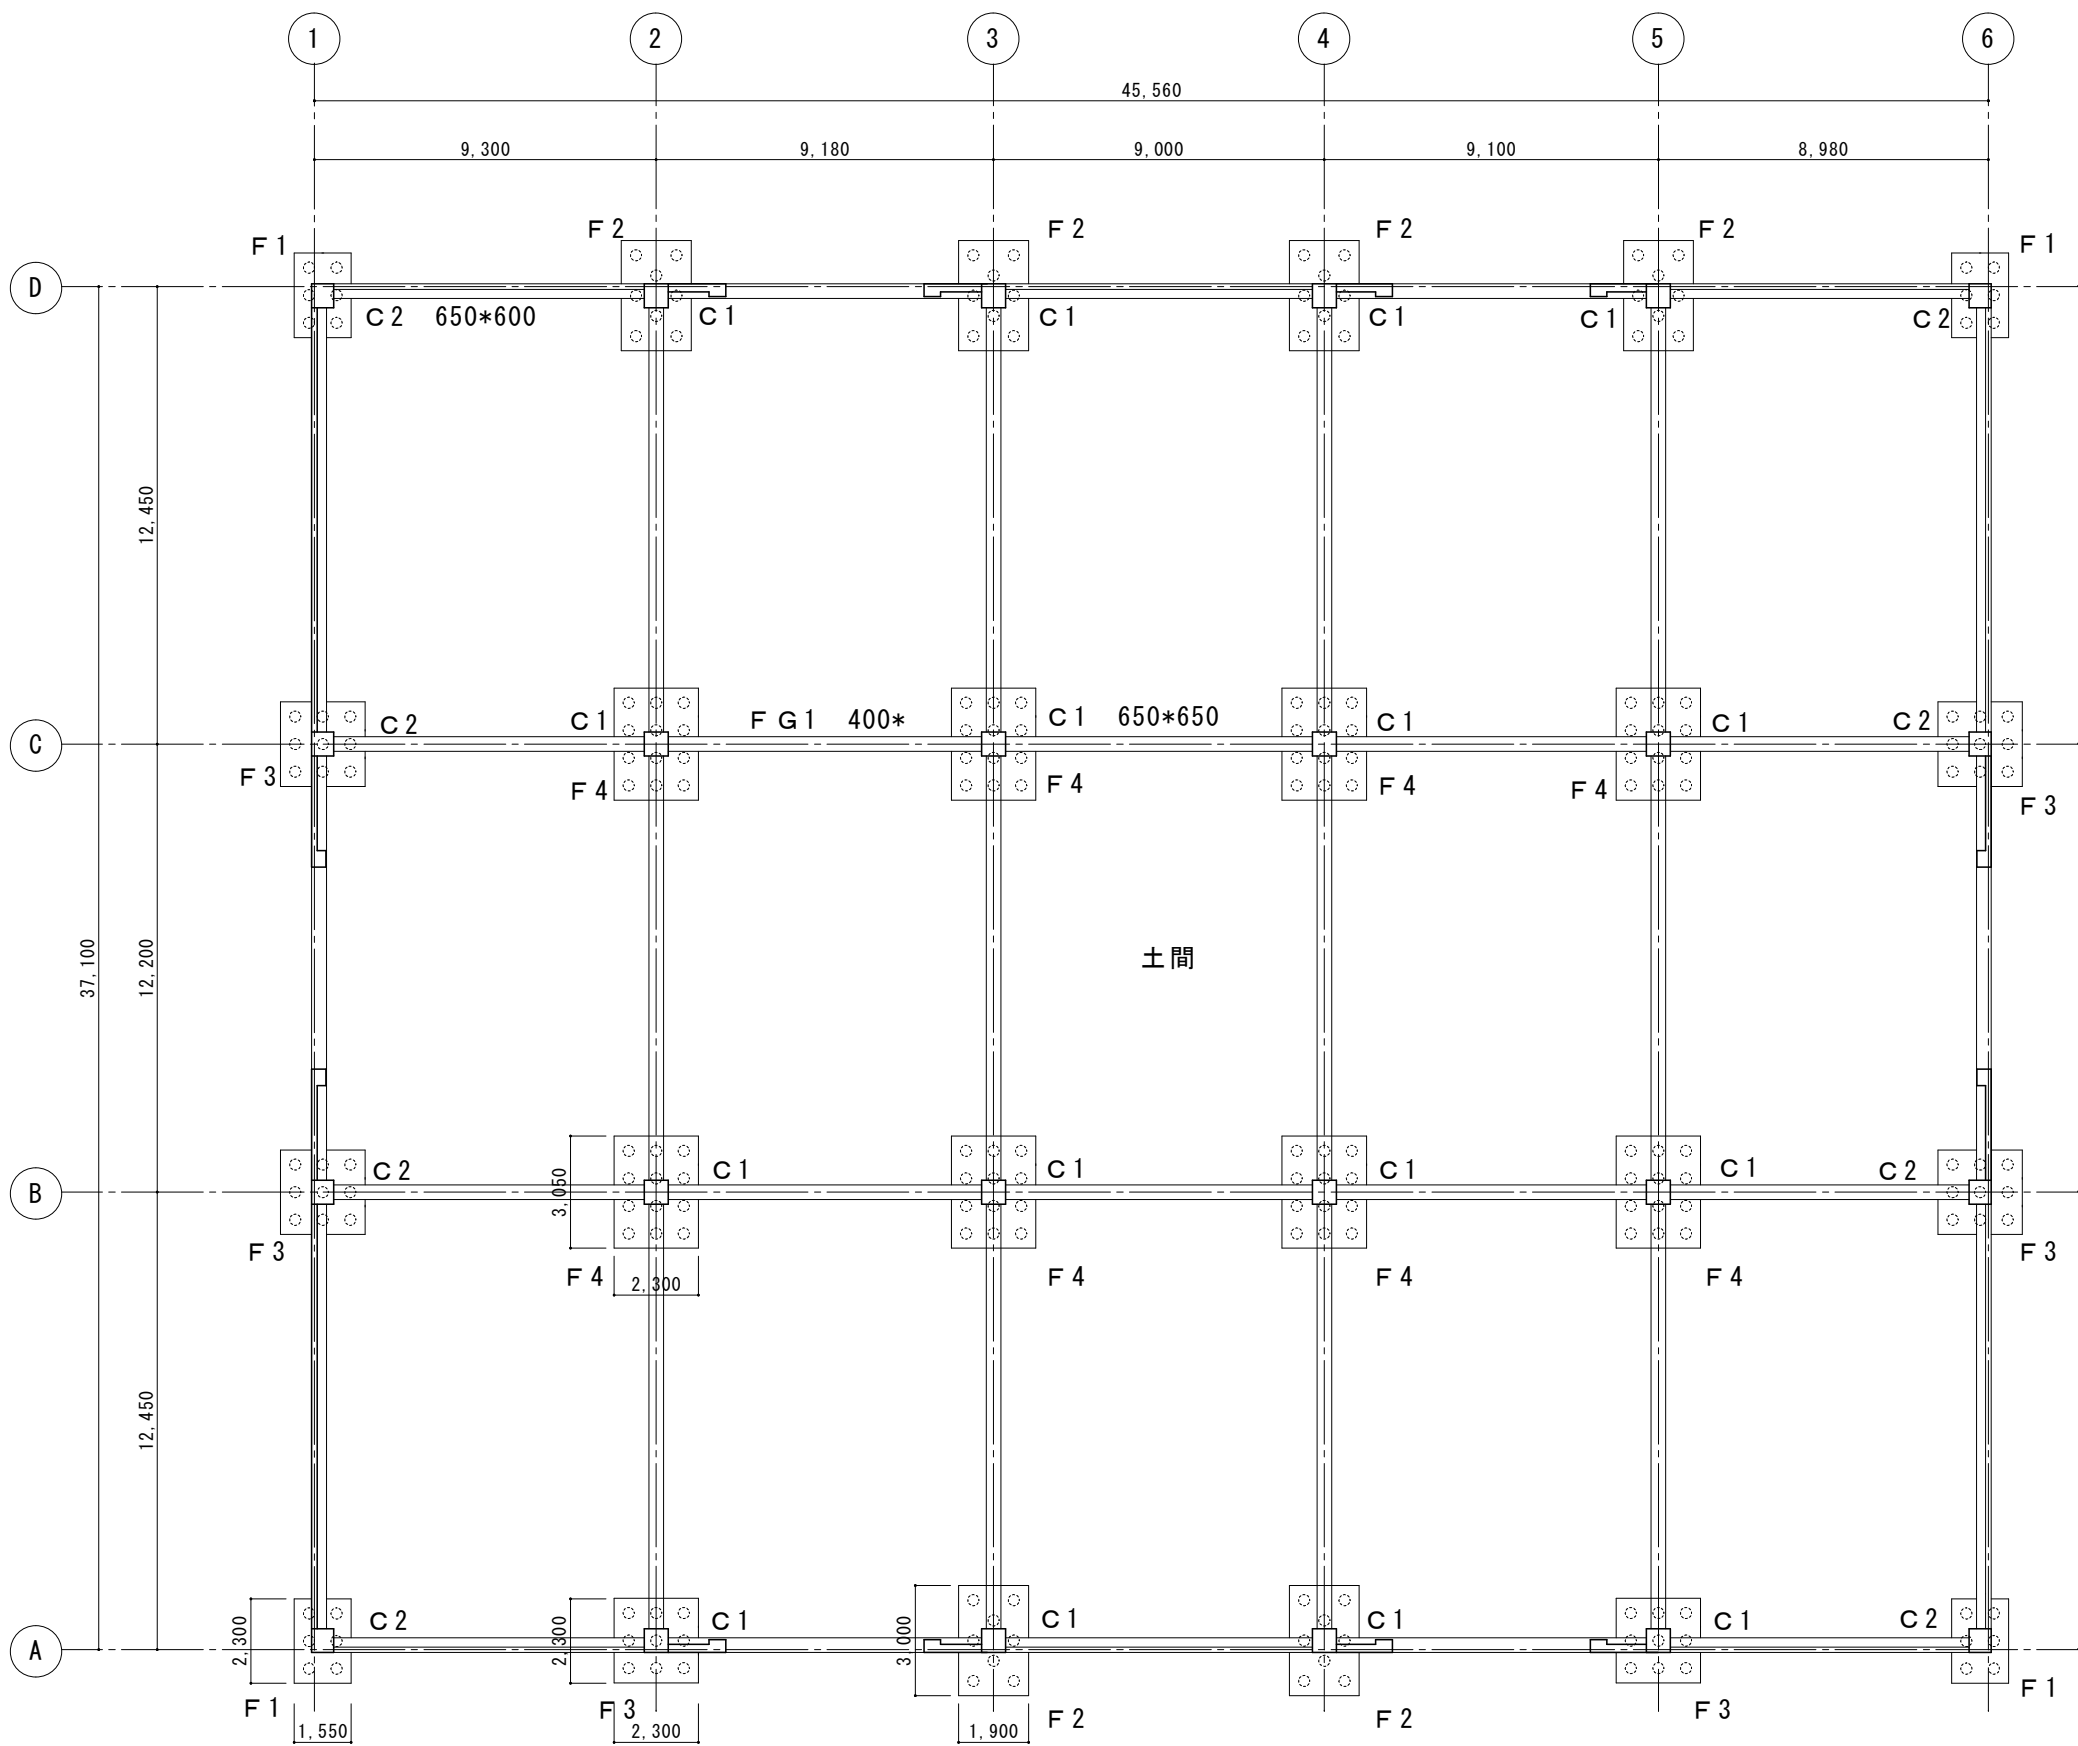

梁・柱リスト			
S=1:30 (A1) S=1:60 (A3)			
符 号	FG1	C1	C2
位 置	全断面	全断面	全断面
断 面			
B x D	400 x 1,400	650 x 650	650 x 600


スラブリスト	
符 号	床 厚
土間	150

※基礎フーチング厚さは1mとする

1号上屋基礎伏図 A1 : 1/100 A3 : 1/200

※解体範囲はGL高さまでの地上部分とし、土間以下は存置する。

工事名称	那覇ふ頭1号・2号上屋解体工事	工事年度	令和4年度
工事場所	那覇市通堂町80番地、通堂町126番地	図面名称	1号上屋基礎伏図
発注機関	那覇港管理組合	縮 尺	A1 : 1/100 A3 : 1/200
摘 要		図面番号	14
検 印	管理建築士	設 計	製 図
		名 称	(株)翁長設計
		資格者氏名	一級建築士 吉田 康平
		登録番号	大田登録 第376384号
		所 在 地	浦添市勢理客3-2-24 201

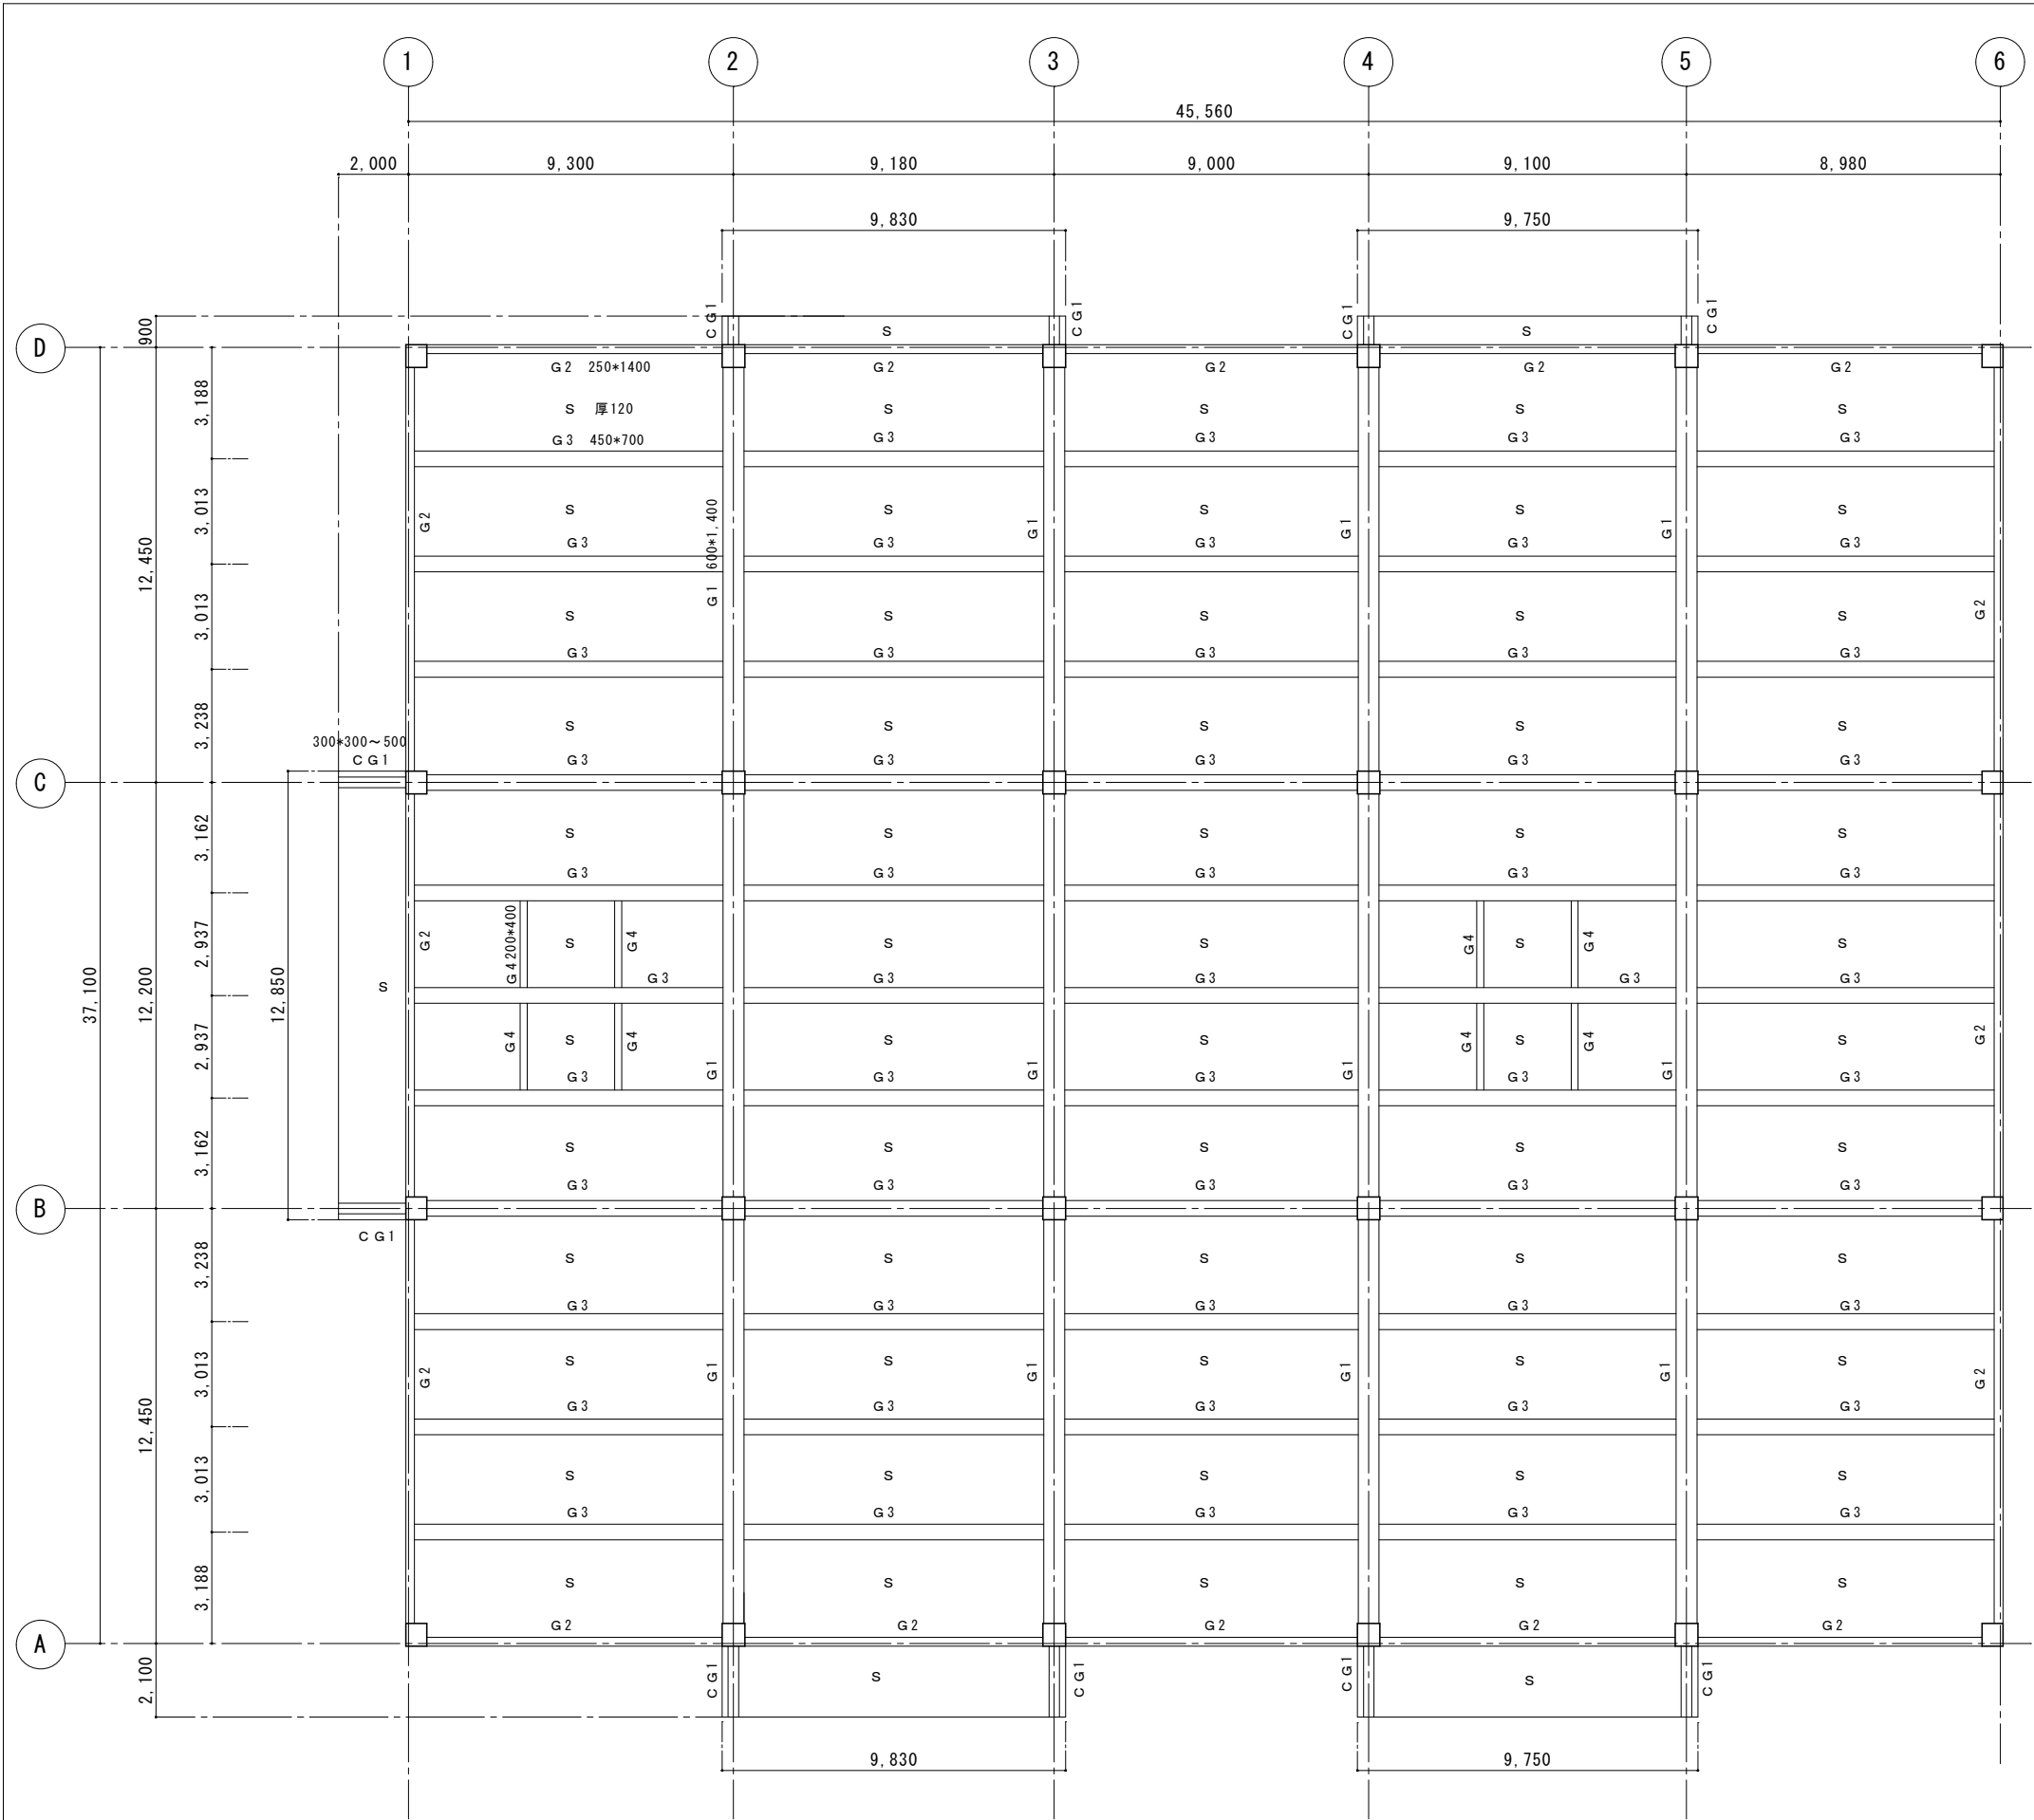


1号上屋梁伏図 A1: 1/100 A3: 1/200


梁リスト S=1:30 (A1) S=1:60 (A3)			
符 号	G1	G2	G3
位 置	全断面	全断面	全断面
断 面			
B x D	600 x 1,400	250 x 1,400	450 x 700
符 号	G4	CG1	
位 置	全断面	先端	根元
断 面			
B x D	200 x 400	300 x 300	300 x 500

スラブリスト	
符 号	床 厚
S	120


工事名称	那覇ふ頭1号・2号上屋解体工事	工事年度	令和4年度
工事場所	那覇市通堂町80番地、通堂町126番地	図面名称	1号上屋梁伏図
発注機関	那覇港管理組合	縮 尺	A1: 1/100 A3: 1/200
摘 要		図面番号	1 5
検 印	管理建築士	設 計	製 図
		設計者	名 称 (株) 翁長設計
			資格者氏名 一級建築士 吉田 康平
			登録番号 大臣登録 第376384号
			所 在 地 浦添市勢理客3-2-24 201

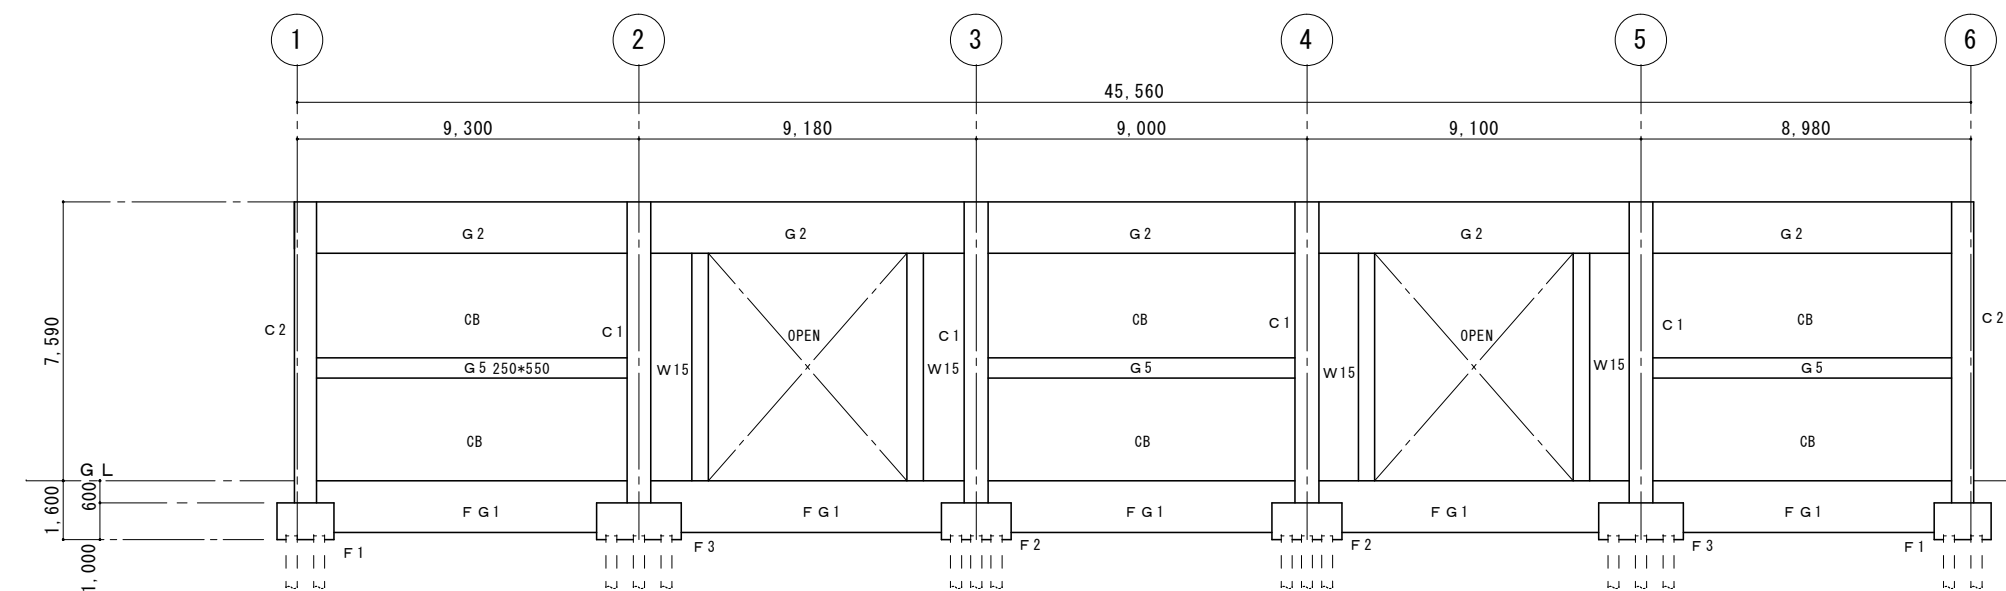

A・D 通り軸組図 A1 : 1/100 A3 : 1/200

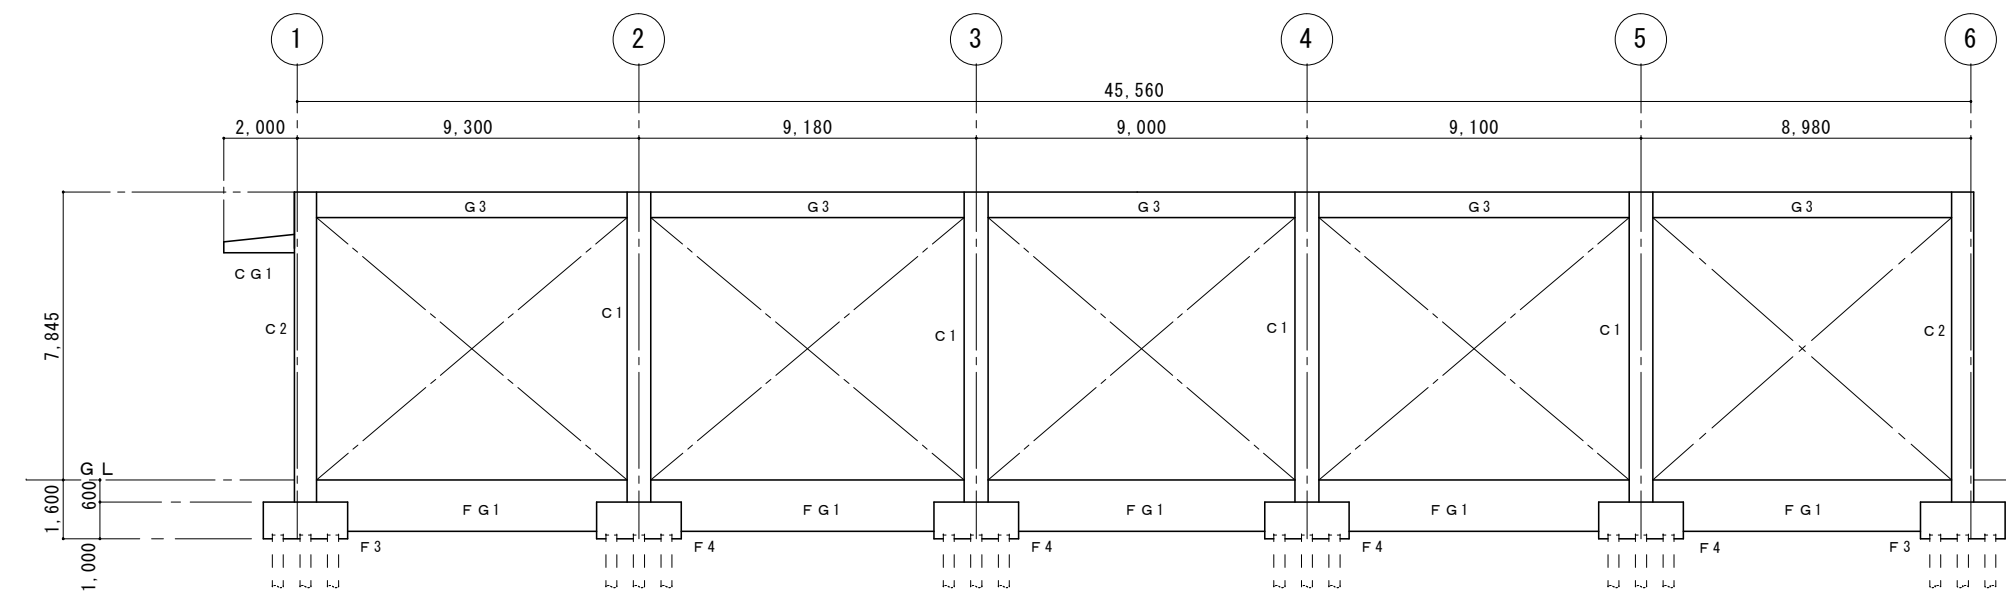


B・C 通り軸組図 A1 : 1/100 A3 : 1/200

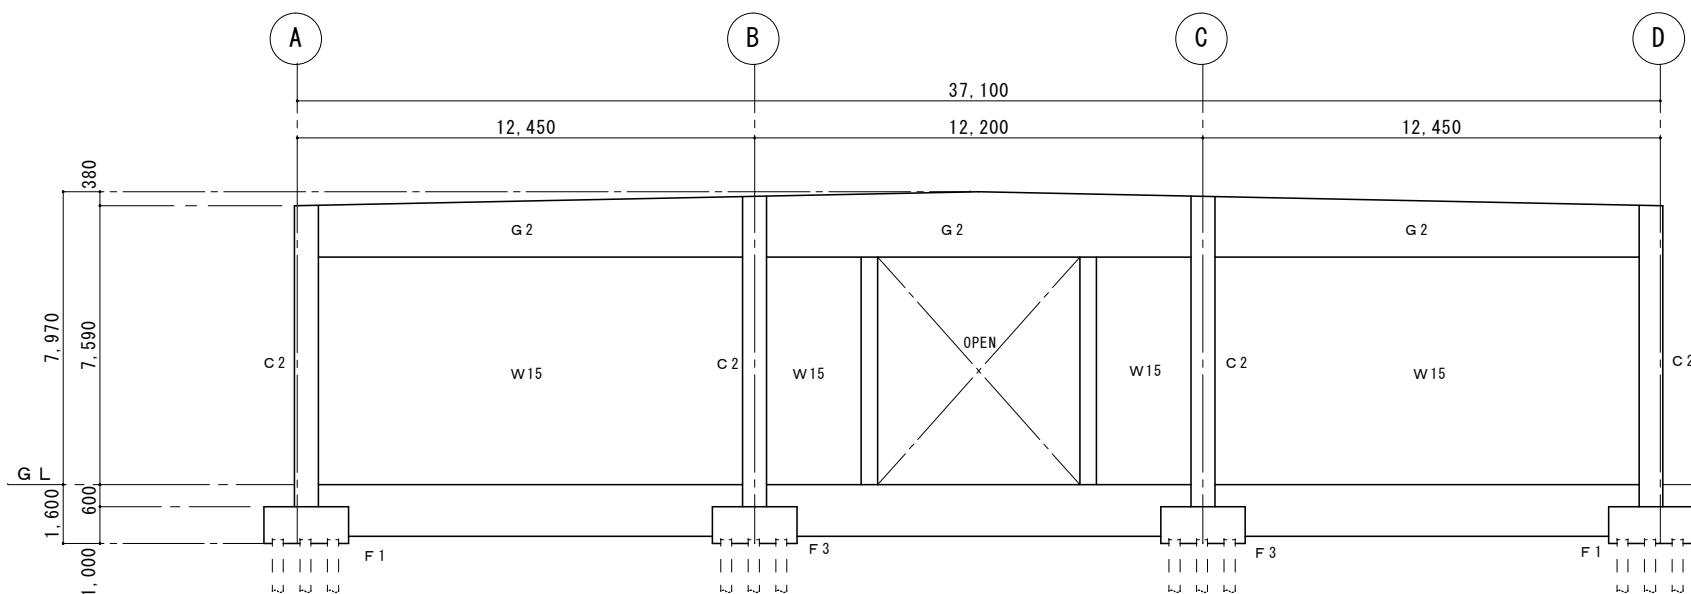


1 通り軸組図 A1 : 1/100 A3 : 1/200

※解体範囲はGL高さまでの地上部分とし、土間以下は存置する。


工事名称	那覇ふ頭1号・2号上屋解体工事	工事年度	令和4年度
工事場所	那覇市通堂町80番地、通堂町126番地	図面名称	1号上屋軸組図1
発注機関	那覇港管理組合	縮尺	A1 : 1/100 A3 : 1/200
摘要		図面番号	16
検印	管理建築士	設計	製図
設計者	名称	(株)翁長設計	
	資格者氏名	一級建築士 吉田 康平	
	登録番号	大臣登録 第376384号	
	所在地	浦添市勢理客3-2-24 201	

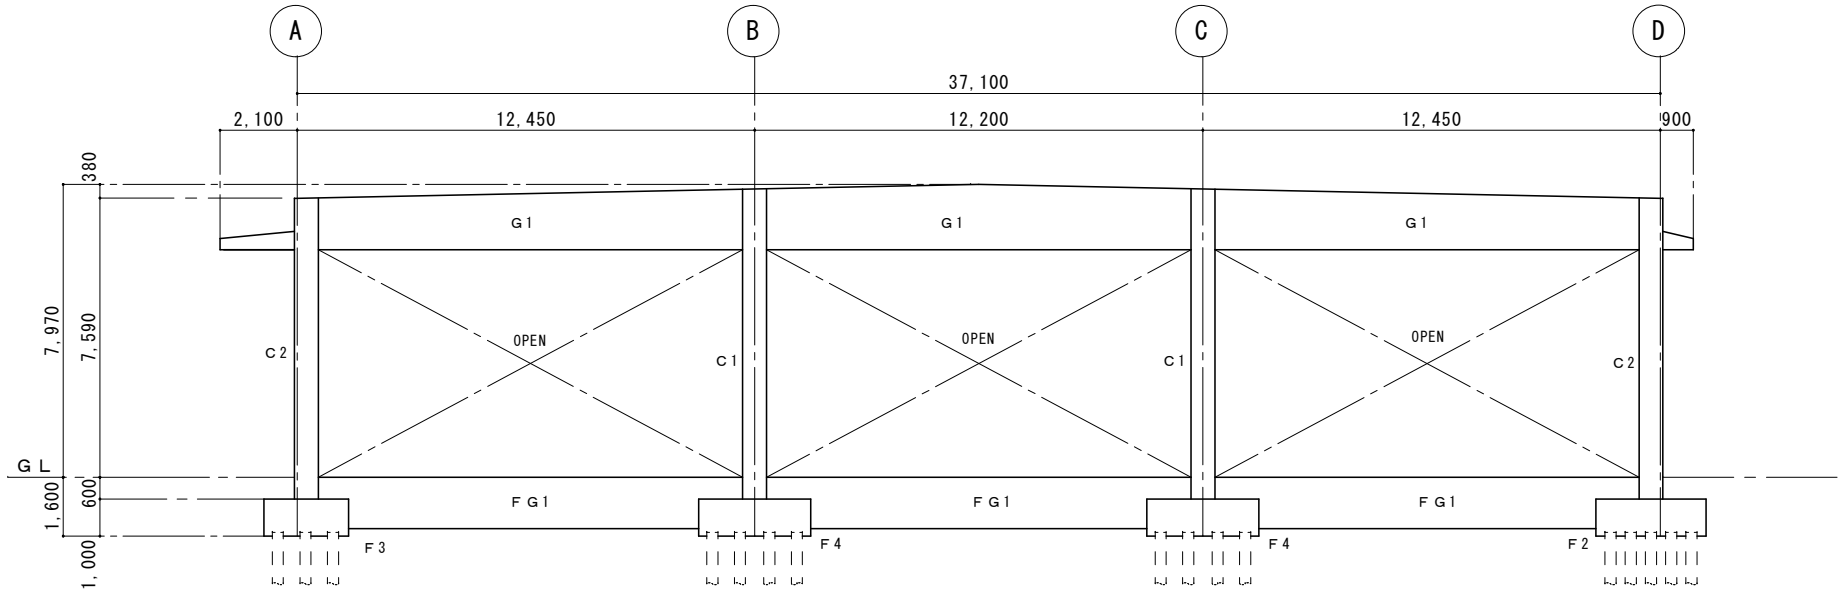

2・5通り軸組図 A1 : 1/100 A3 : 1/200

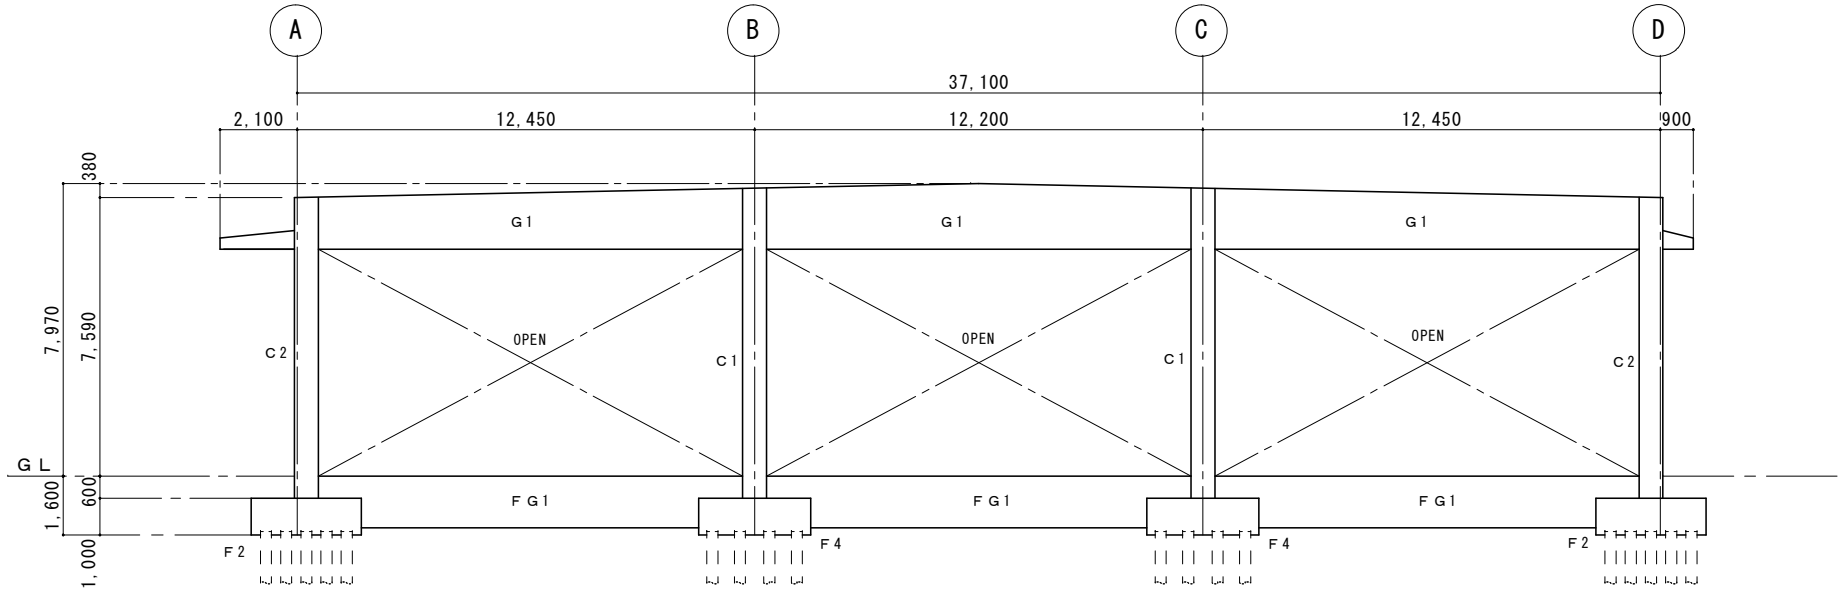


3・4通り軸組図 A1 : 1/100 A3 : 1/200

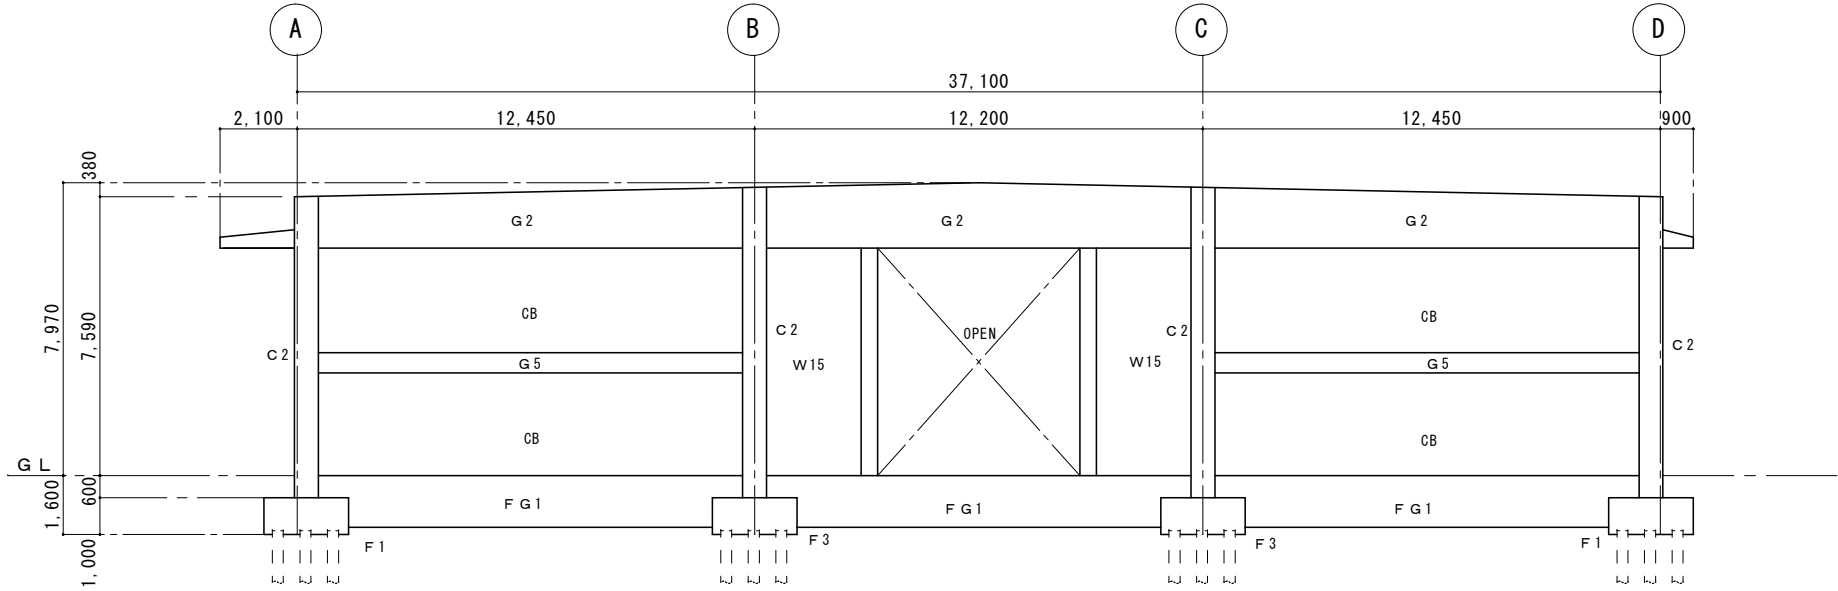

6通り軸組図 A1 : 1/100 A3 : 1/200


※解体範囲はGL高さまでの地上部分とし、土間以下は存置する。

工事名称	那覇ふ頭1号・2号上屋解体工事			工事年度	令和4年度	
工事場所	那覇市通堂町80番地、通堂町126番地			図面名称	1号上屋軸組図2	
発注機関	那覇港管理組合			縮尺	A1 : 1/100 A3 : 1/200	
摘要				図面番号	17	
検印	管理建築士	設計	製図	設計者	名称	(株)翁長設計
					資格者氏名	一級建築士 吉田 康平
					登録番号	大臣登録 第376384号
					所在地	浦添市勢理客3-2-24 201

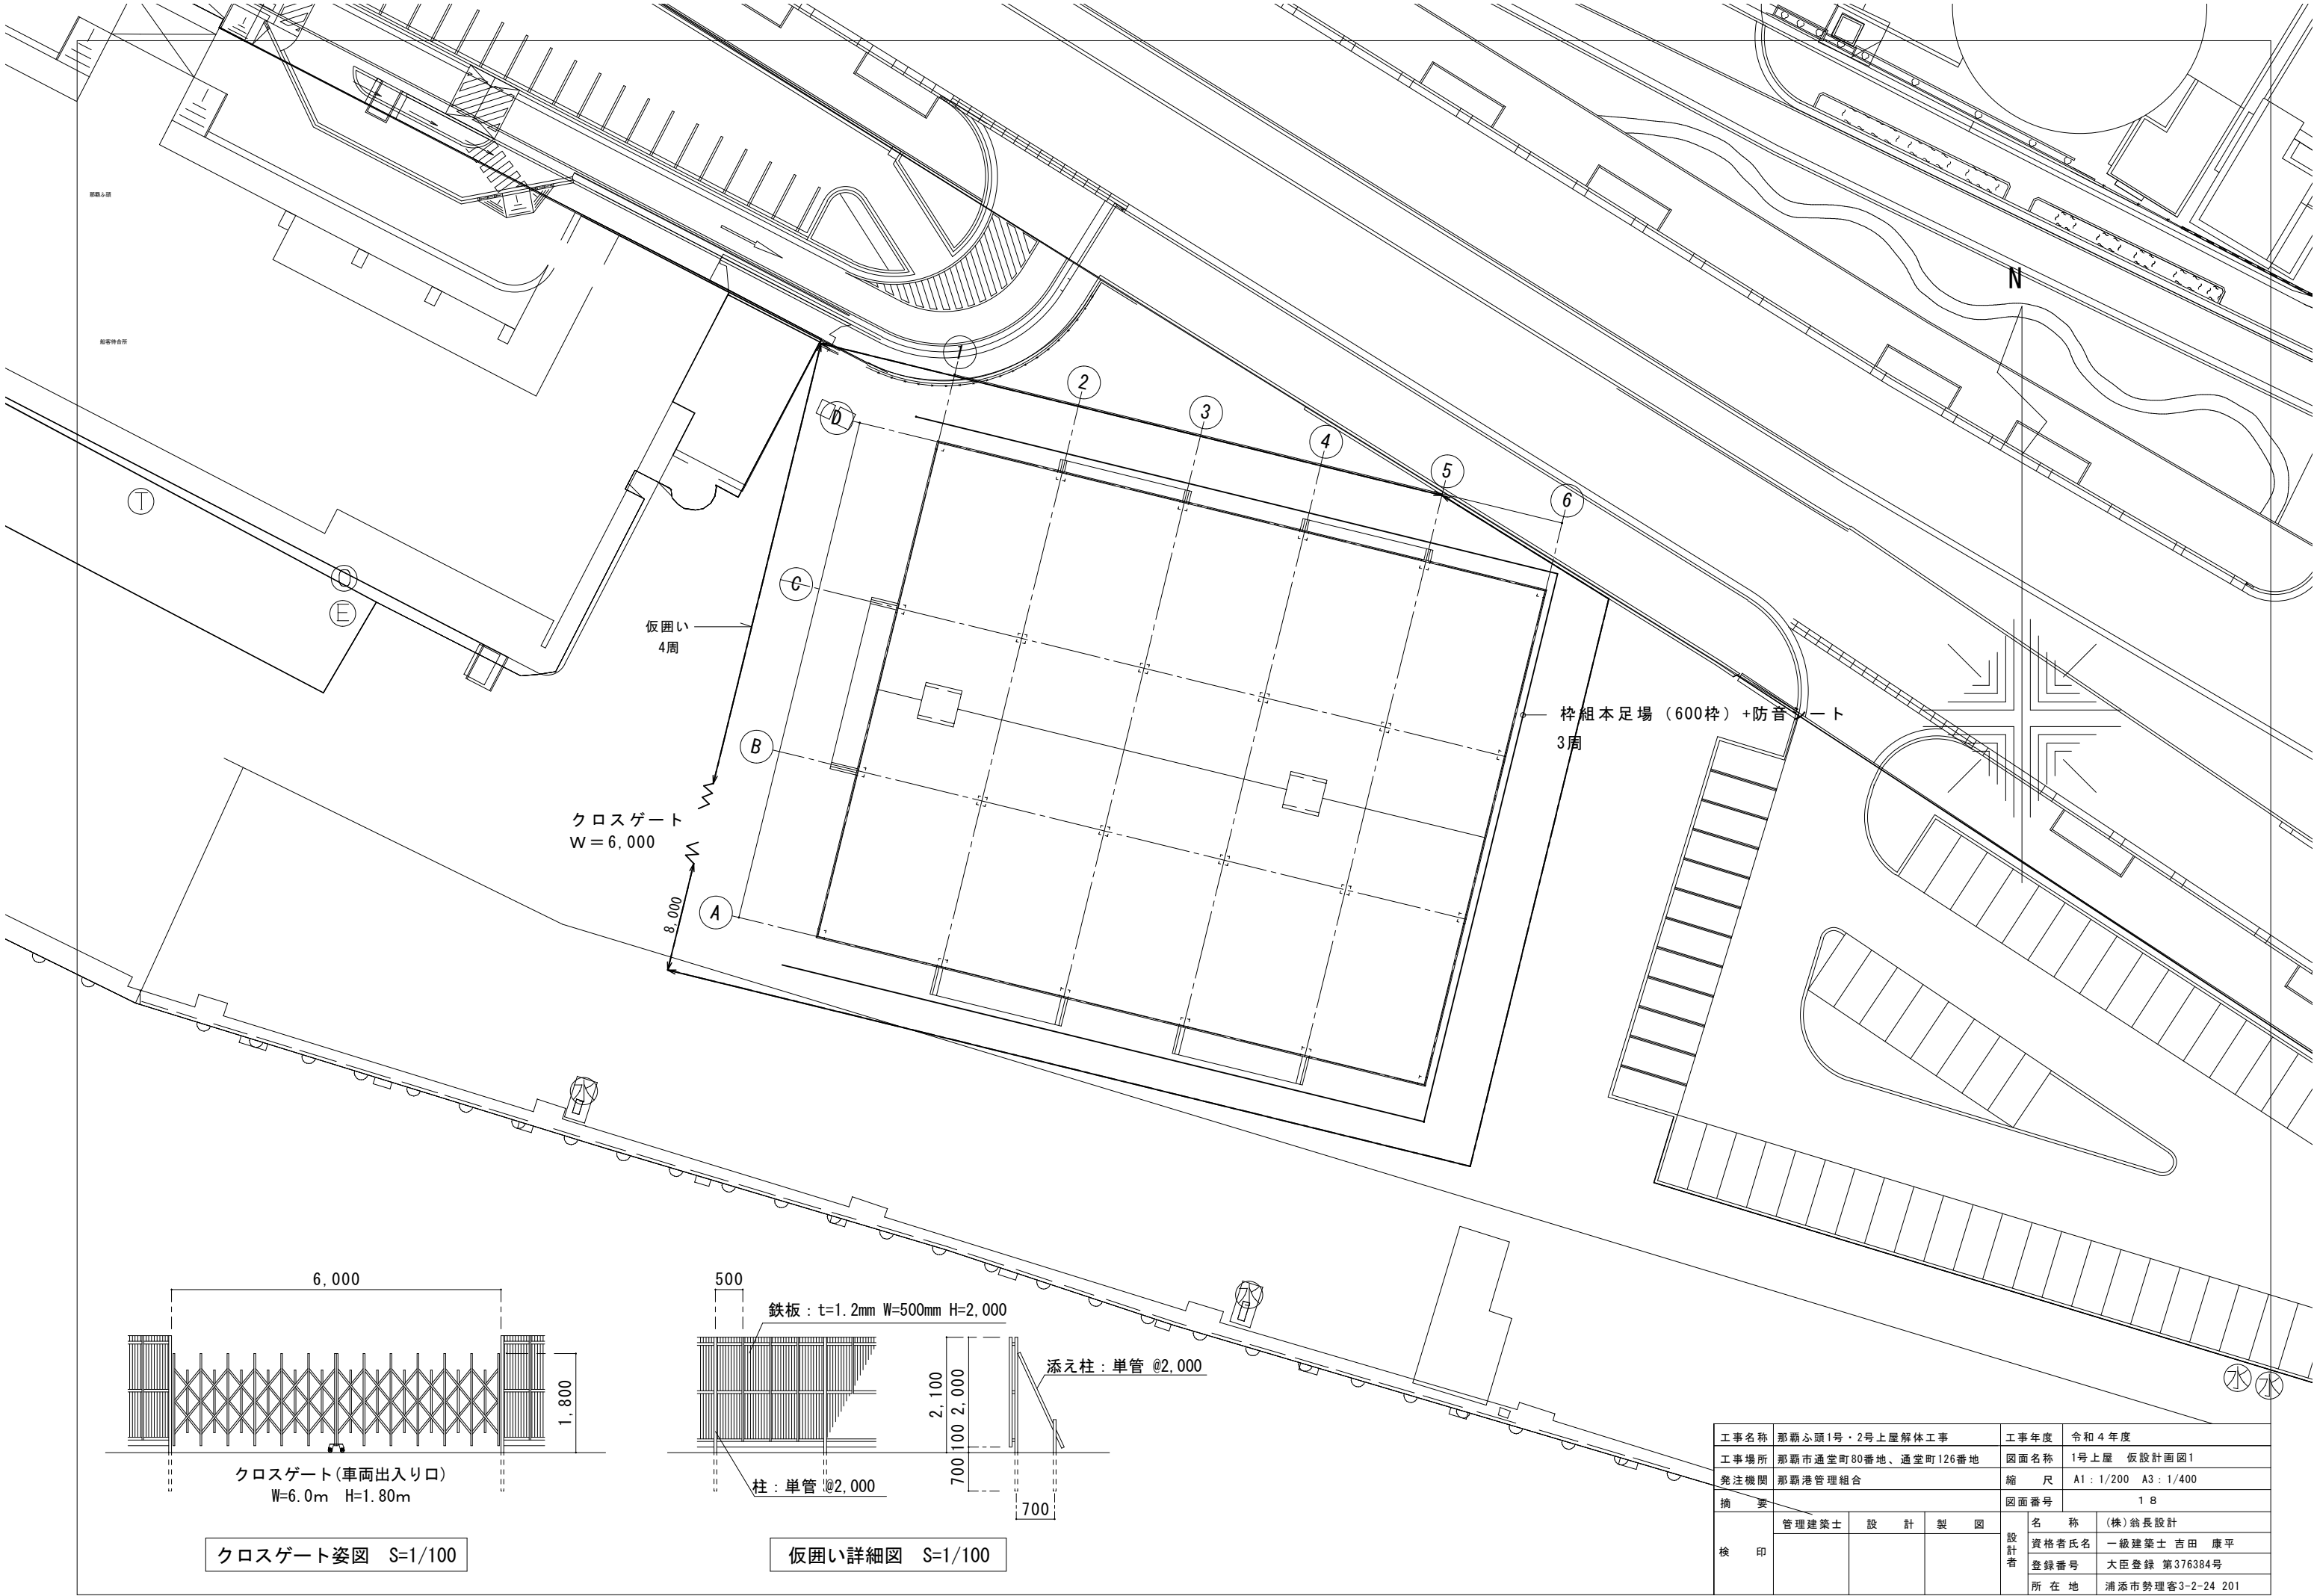


工事名称	那覇ふ頭1号・2号上屋解体工事	工事年度	令和4年度
工事場所	那覇市通堂町80番地、通堂町126番地	図面名称	1号上屋 仮設計画図1
発注機関	那覇港管理組合	縮尺	A1: 1/200 A3: 1/400
摘要		図面番号	18
検印	管理建築士	設計	製図
		設計者	名称 (株) 翁長設計
			資格者氏名 一級建築士 吉田 康平
			登録番号 大臣登録 第376384号
		所在地	浦添市勢理客3-2-24 201


①地上部躯体解体時

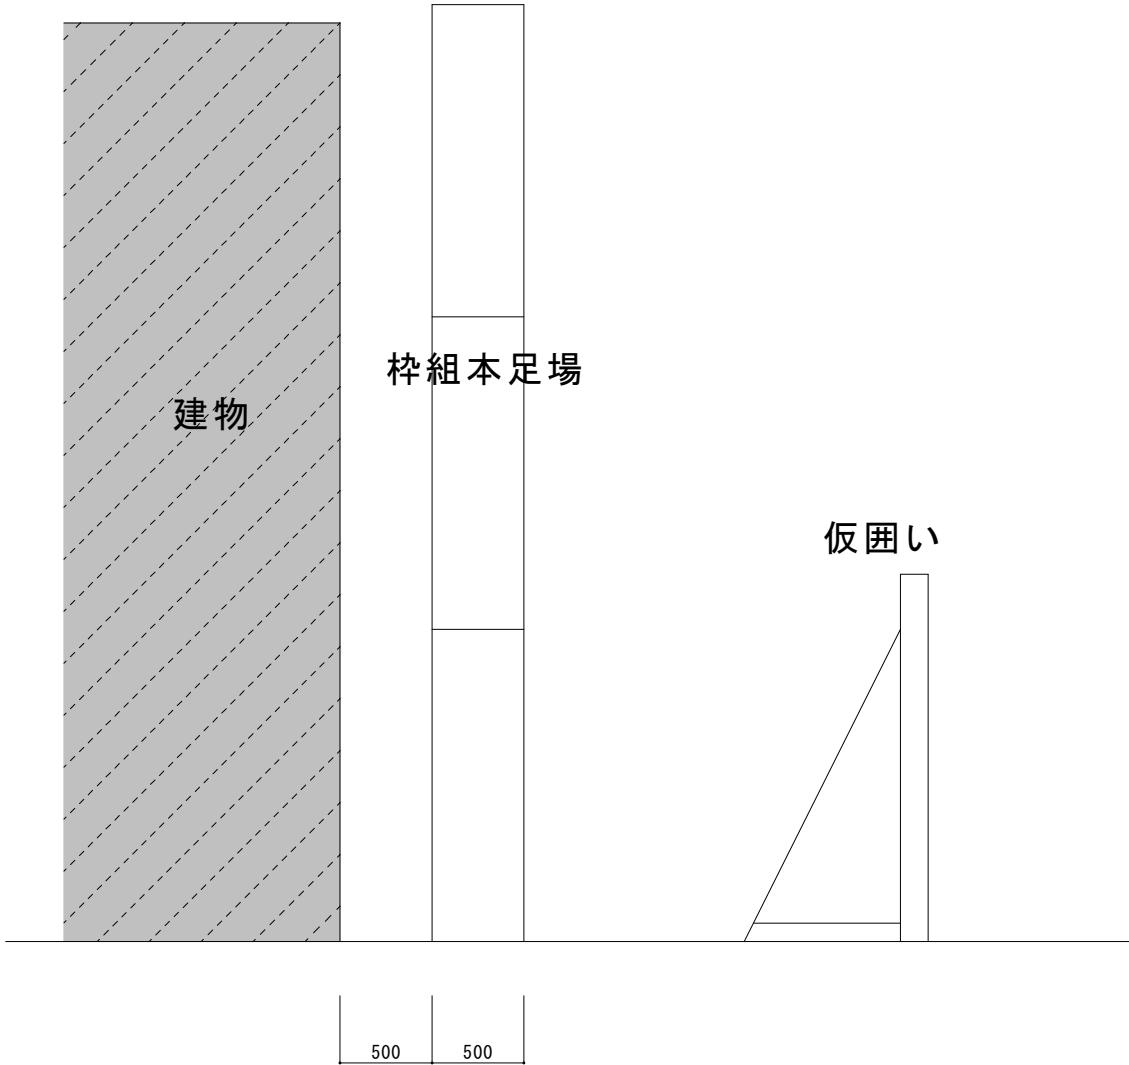


②基礎解体時

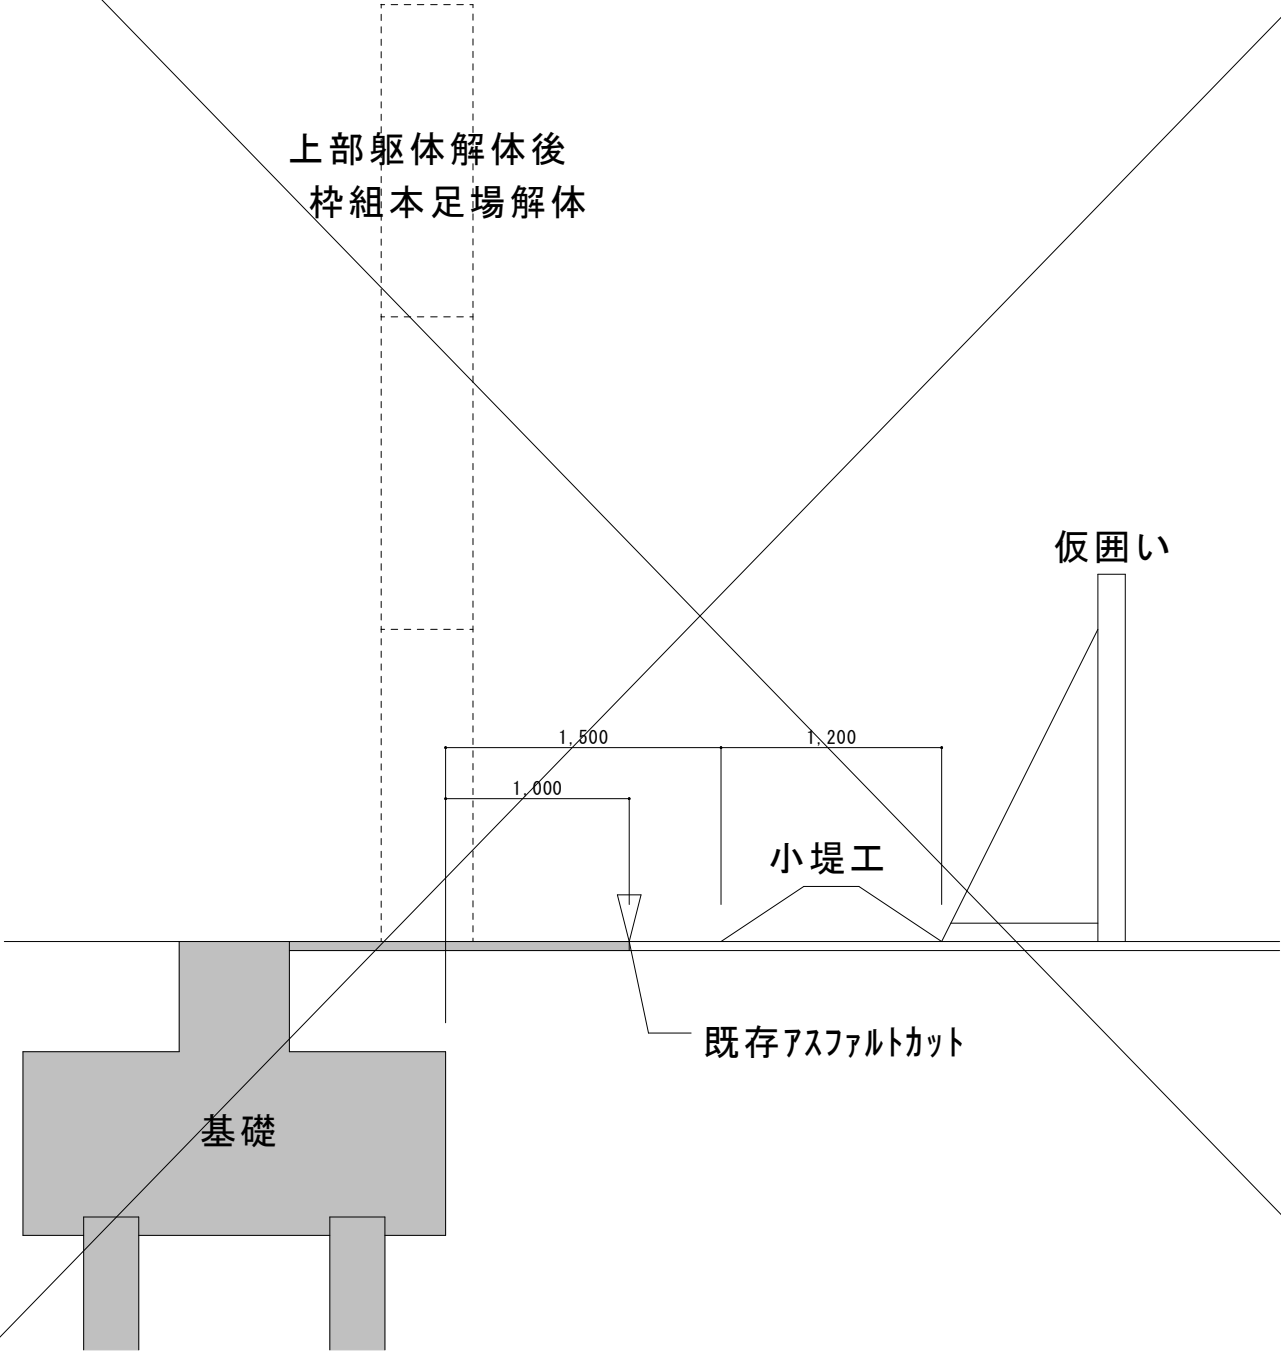

③アスファルト舗装時

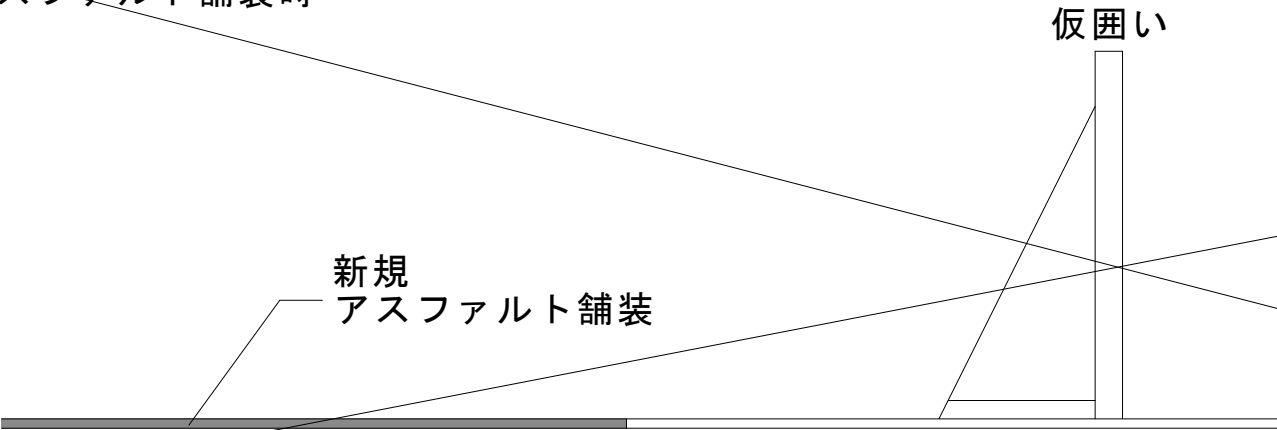


工事名称	那覇ふ頭1号・2号上屋解体工事			工事年度	令和4年度	
工事場所	那覇市通堂町80番地、通堂町126番地			図面名称	1号上屋 仮設計計画図2	
発注機関	那覇港管理組合			縮尺	A1 : 1/20 A3 : 1/40	
摘要				図面番号	19	
検印	管理建築士	設計	製図	設計者	名称	(株)翁長設計
					資格者氏名	一級建築士 吉田 康平
					登録番号	大臣登録 第376384号
					所在地	浦添市勢理客3-2-24 201

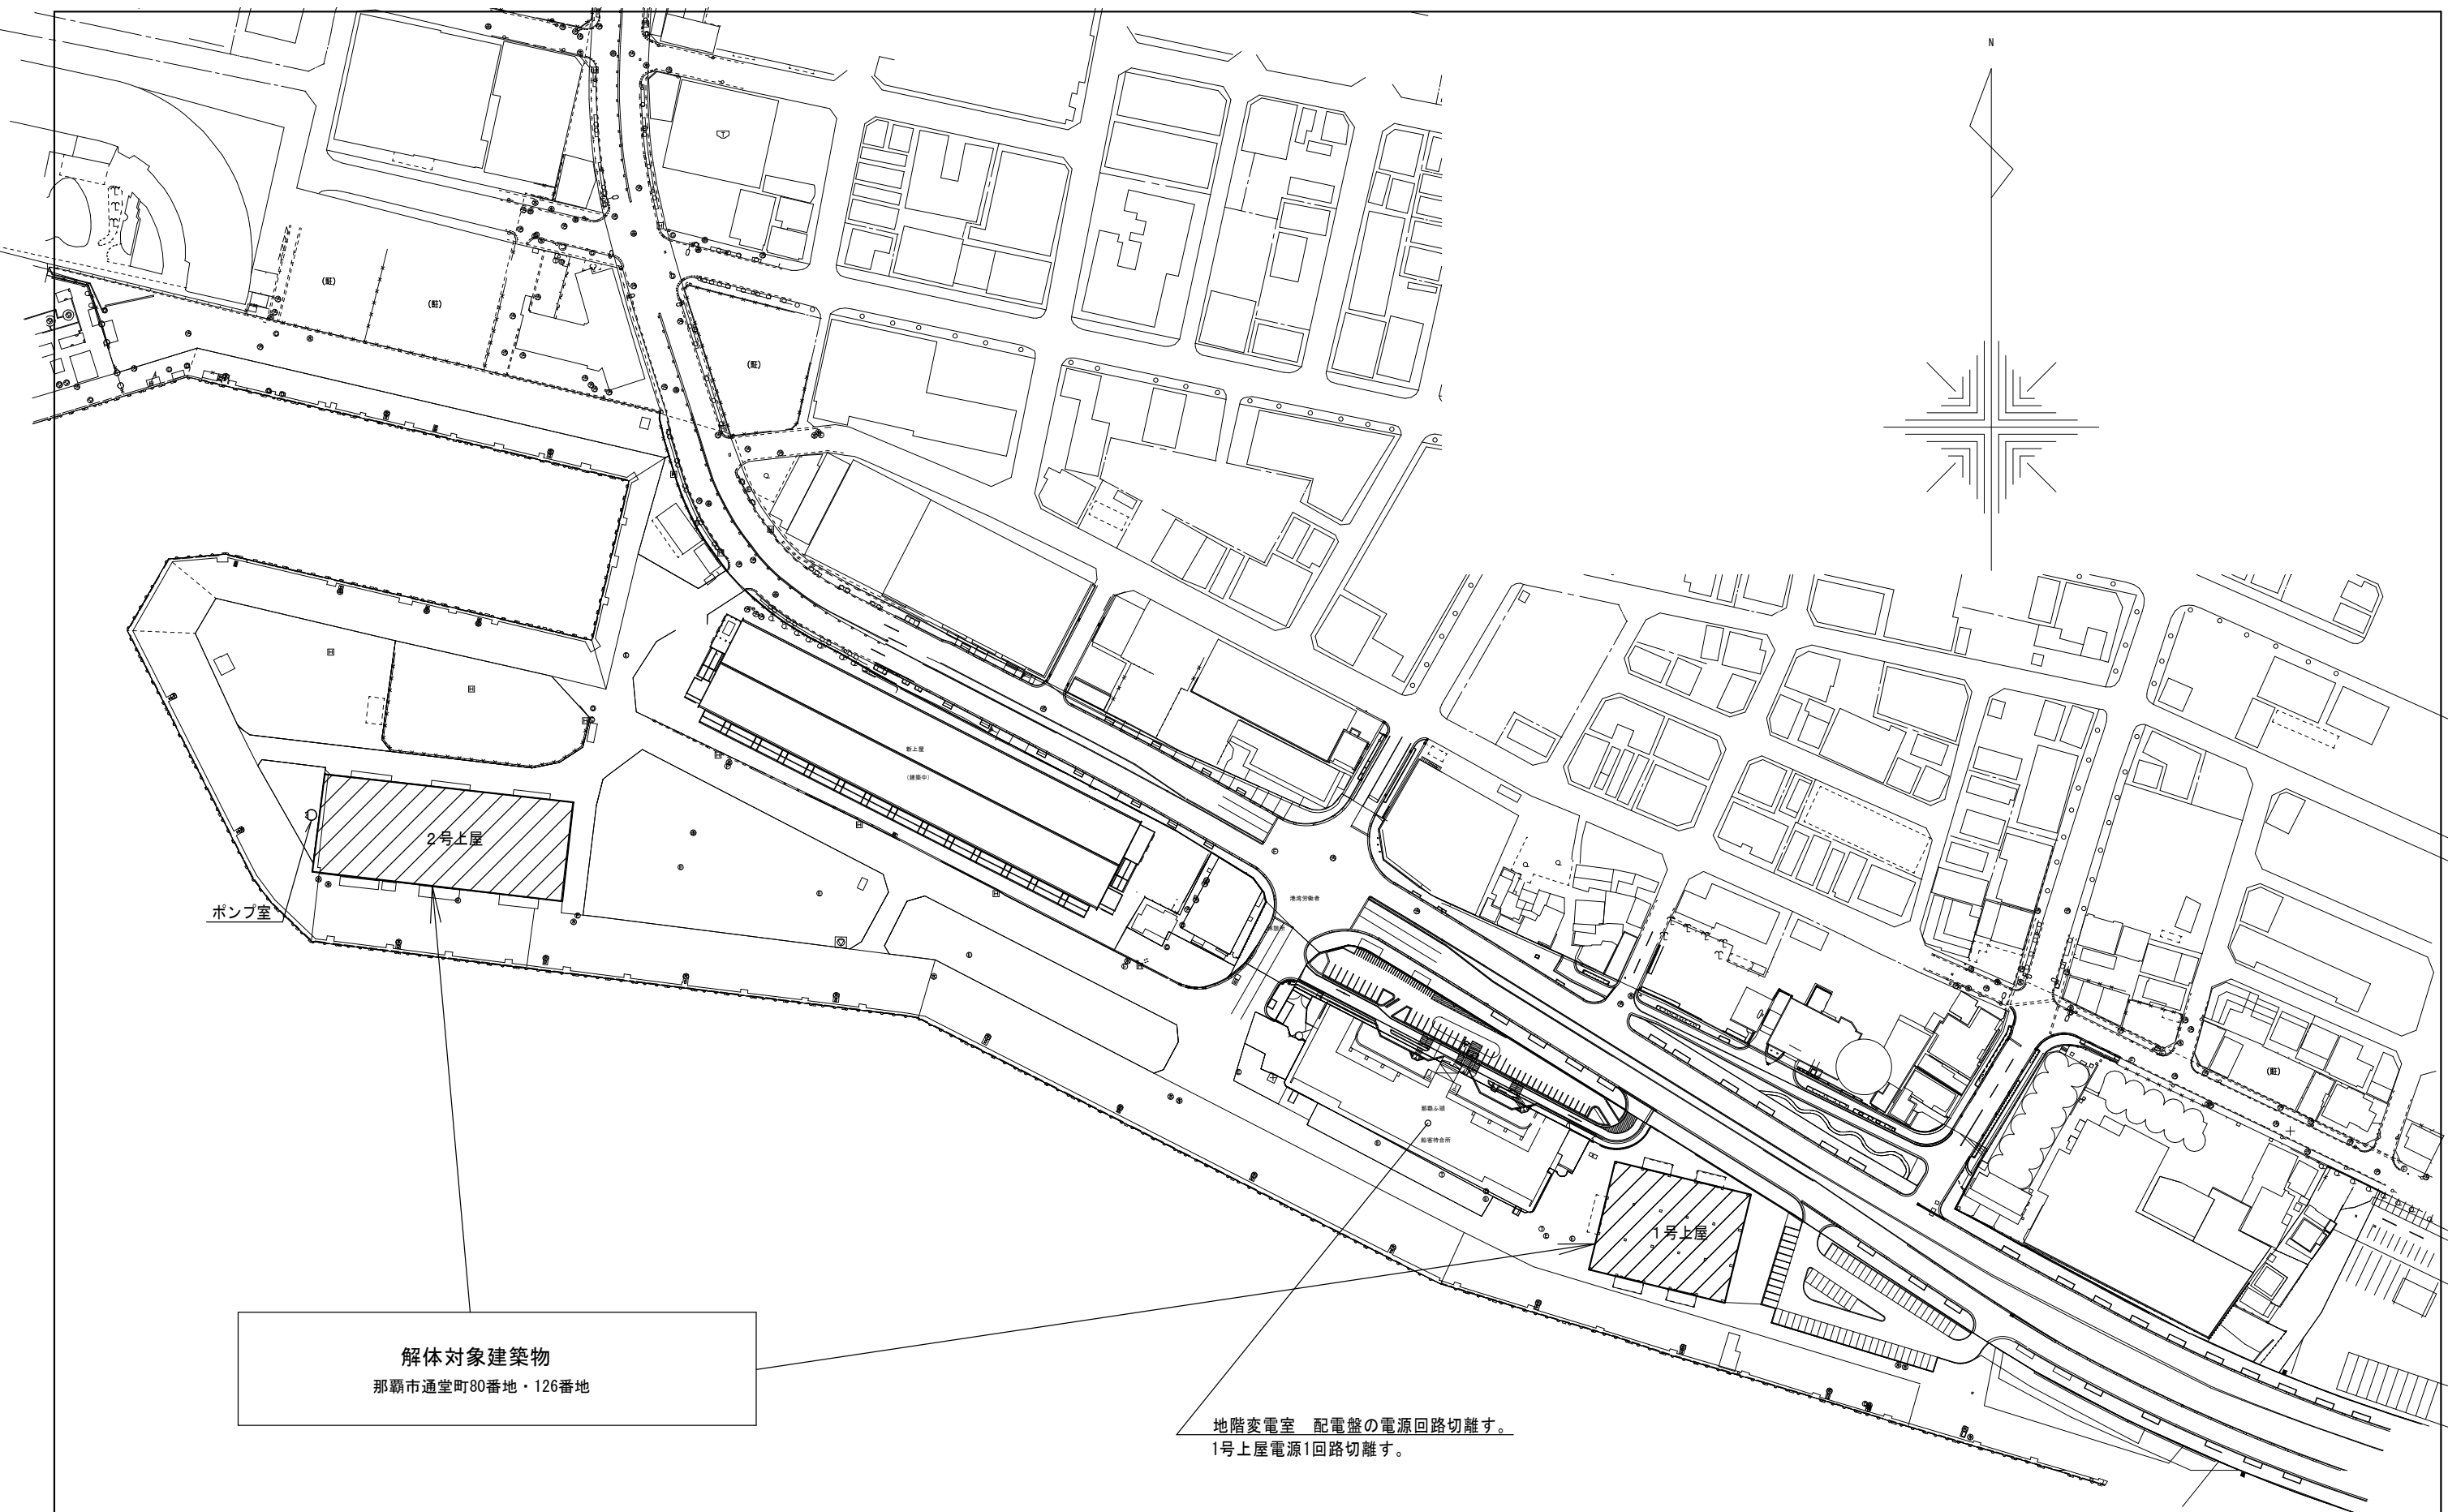

解体対象建築物
那覇市通堂町80番地・126番地

地階変電室 配電盤の電源回路切離す。
1号上屋電源1回路切離す。

工事名称	那覇ふ頭1号・2号上屋解体工事			工事年度	令和4年度	
工事場所	那覇市通堂町80番地、通堂町126番地			図面名称	1号上屋 電気設備図1	
発注機関	那覇港管理組合			縮尺	A1: 1/1,000 A3: 1/2,000	
摘要				図面番号	24	
検印	管理建築士	設計	製図	名称	(株)翁長設計	
				資格者氏名	一級建築士 吉田 康平	
				登録番号	大臣登録 第376384号	
				所在地	浦添市勢理客3-2-24 201	

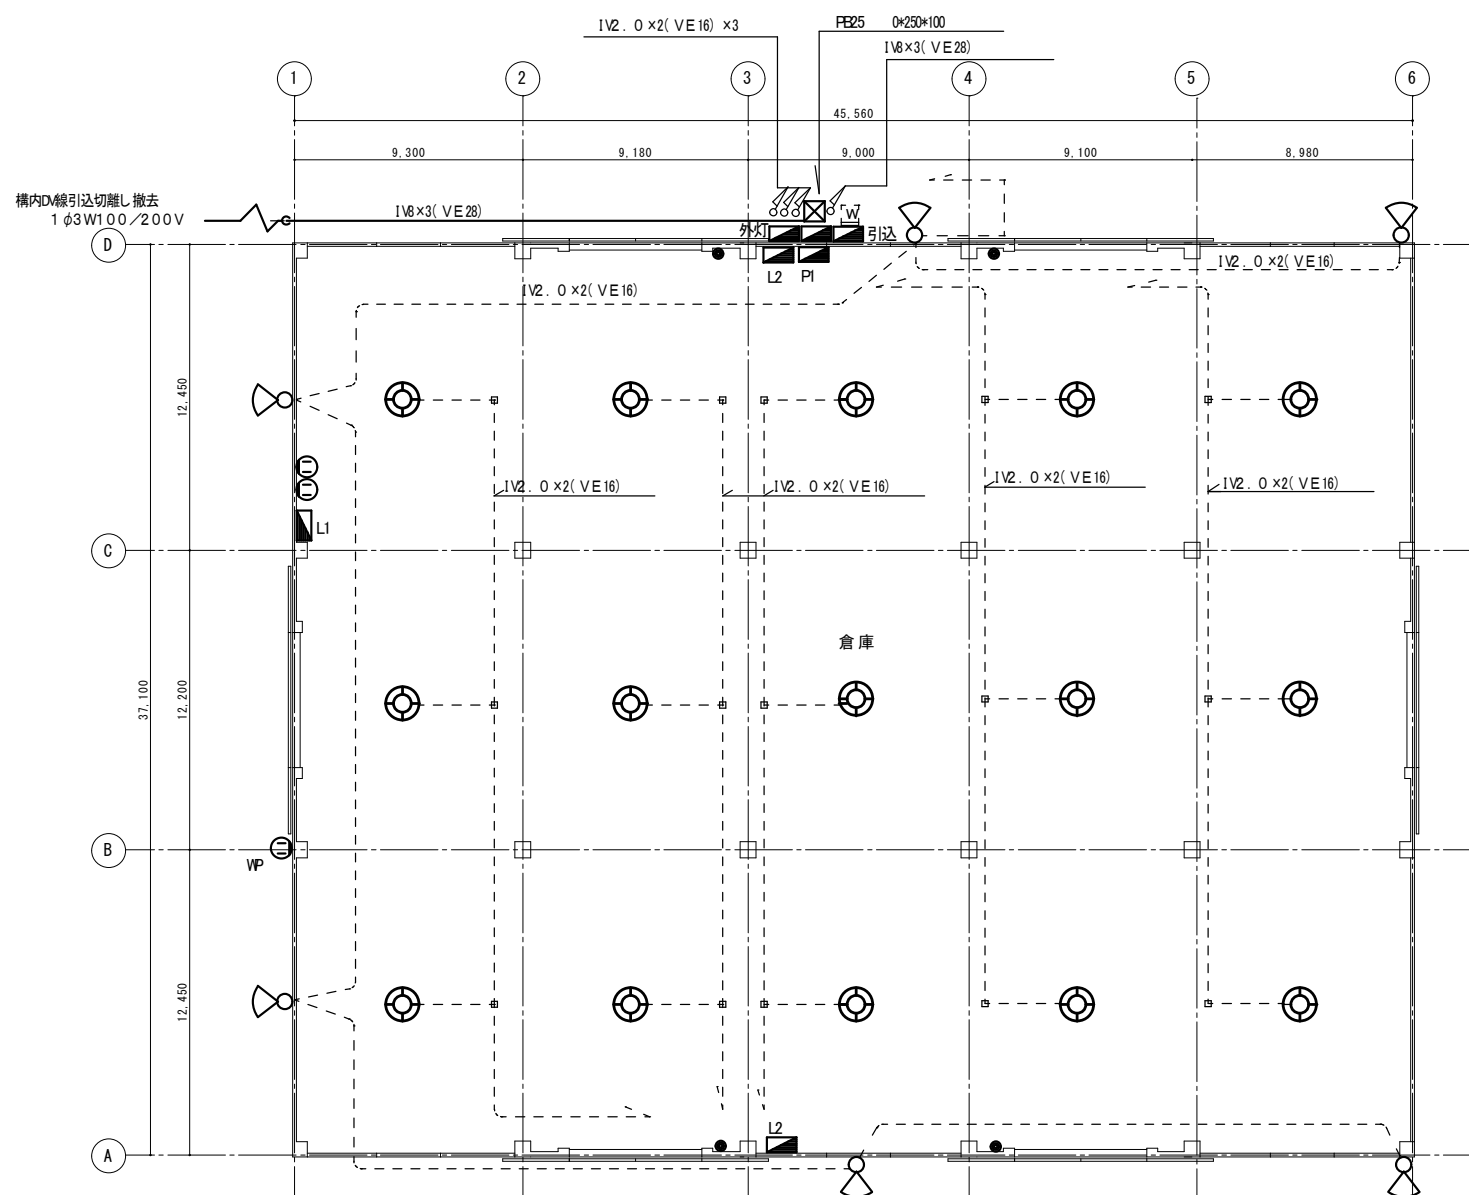


注：幹線及び分岐配線共
既設露出配線配管撤去とする。

1号上屋平面図 A1 : 1/150 A3 : 1/300

撤去機器 凡例

記号	名称・規格	数量
	引込分電盤・SUS製 600W750H*200D	1
	外灯分電盤・SUS製 450W800H*160D	2
	分電盤・SUS製 570W800H*160D	1
	分電盤・SUS製 300W300H*100D	1
	分電盤・SUS製 450W580H*160D	2
	ブルボックス・SUS製 サイズは図示	1
	電力量計(子メーター) 1Φ100/200V	1
	スイッチ(スイッチボックス共)	4
	コンセント(アウトレットボックス共)	2
	防水コンセント(アウトレットボックス共)	1
	水銀灯・天井吊(安定器共) 400W	15
	水銀灯・投光器(安定器共) 400W	6

工事名称	那覇ふ頭1号・2号上屋解体工事			工事年度	令和4年度	
工事場所	那覇市通堂町80番地、通堂町126番地			図面名称	1号上屋 電気設備図 2	
発注機関	那覇港管理組合			縮尺	A1 : 1/150 A3 : 1/300	
摘要				図面番号	25	
検印	管理建築士	設計	製図	設計者	名称	(株)翁長設計
					資格者氏名	一級建築士 吉田 康平
					登録番号	大臣登録 第376384号
					所在地	浦添市勢理客3-2-24 201

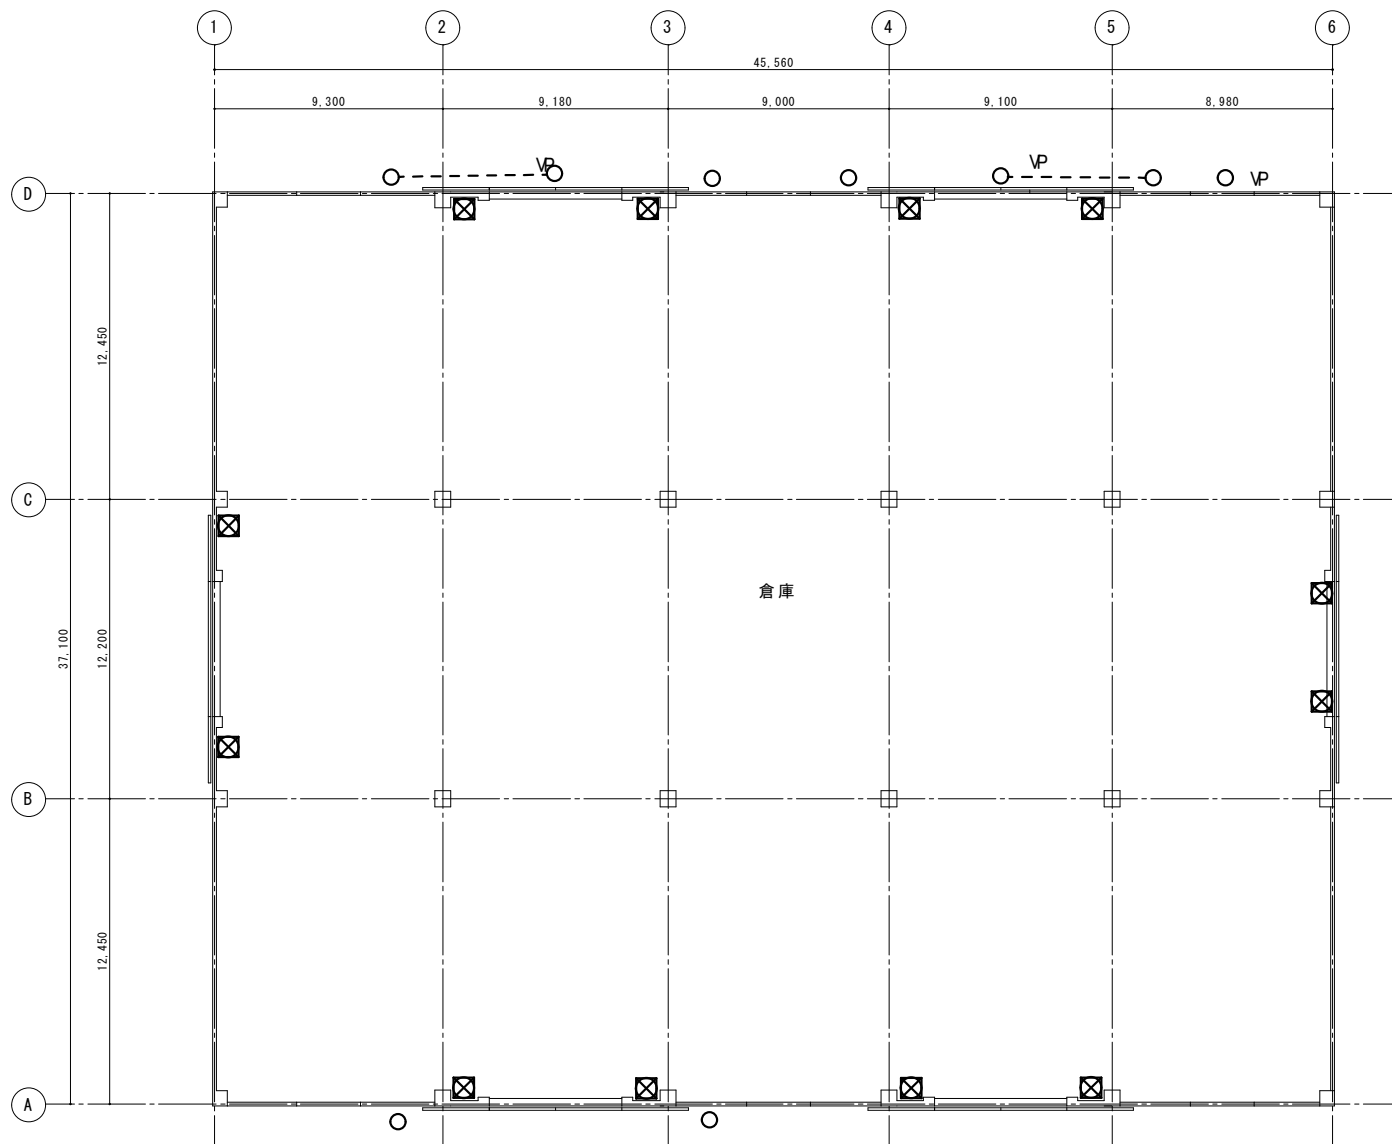

1号上屋平面図 A1 : 1/150 A3 : 1/300

撤去機器 凡例

記号	名称・規格	数量
○	雨水縦樋 配管用炭素鋼管 80A	6ヶ所
○ VP	雨水縦樋 硬質塩ビ管 50A	2ヶ所
☒	消火器・ABC-10型	12本


工事名称	那覇心頭1号・2号上屋解体工事			工事年度	令和4年度	
工事場所	那覇市通堂町80番地、通堂町126番地			図面名称	1号上屋 機械設備図	
発注機関	那覇港管理組合			縮 尺	A1 : 1/150 A3 : 1/300	
摘 要				図面番号	2 6	
検 印	管理建築士	設 計	製 図	設計者	名 称	(株)翁長設計
					資格者氏名	一級建築士 吉田 康平
					登録番号	大臣登録 第376384号
					所 在 地	浦添市勢理客3-2-24 201

外部仕上表

屋 根	コンクリート金ゴテ仕上げ	壁	厚150 C B 厚25モルタルヌリ E P		
柱・梁	コンクリート打ち放し E P	庇 裏	コンクリート打ち放し E P		


内部仕上表

室 名	位 置	床	壁	天井	備考
倉庫		コンクリート金ゴテ仕上げ	厚150 C B	コンクリート打ち放し	

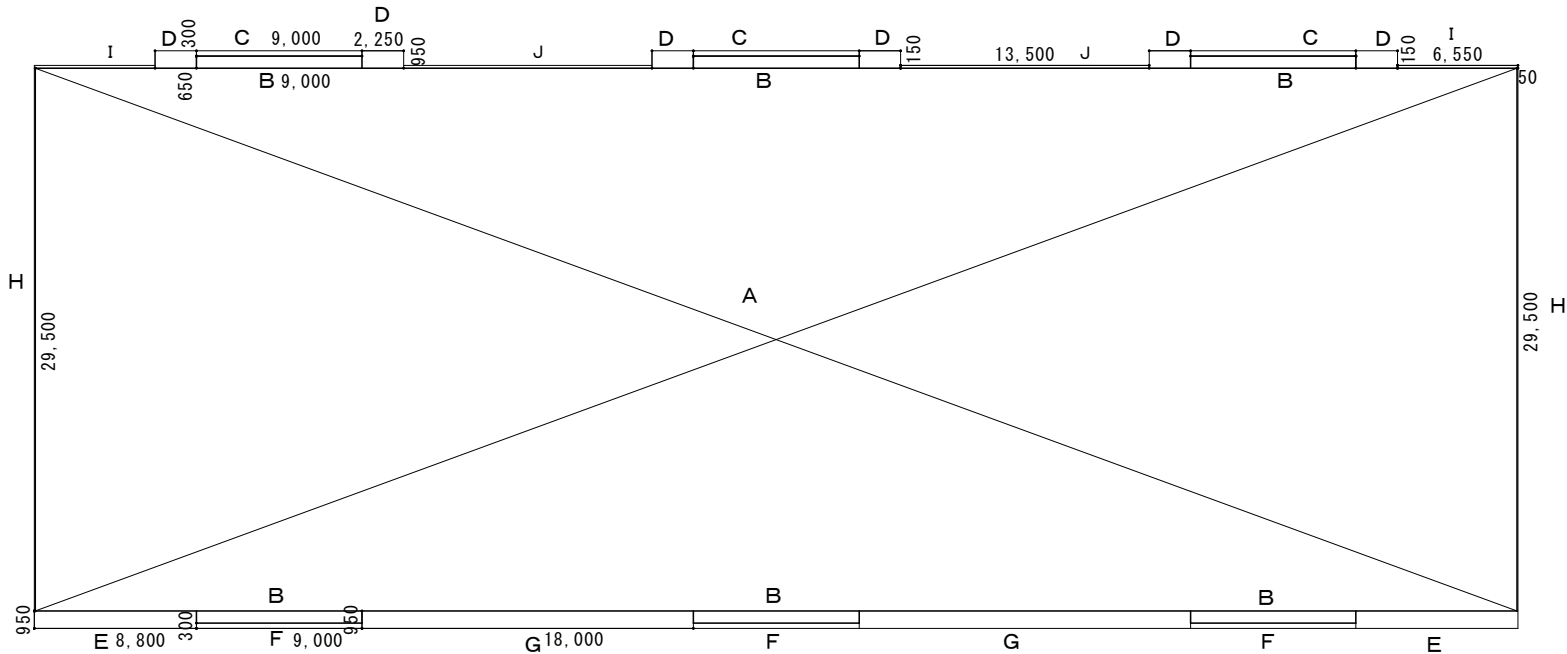

床 面 積				
A	80.500	×	29.500	= 2,374.75
B	9.000	×	0.650 × 6	= 35.1
床 面 積 = 2,409.85 m ²				
建 築 面 積				
A	80.500	×	29.500	= 2,374.75
B	9.000	×	0.650 × 6	= 35.1
C	9.000	×	0.300 × 3	= 8.1
D	2.250	×	0.950 × 6	= 12.825
E	8.800	×	0.950 × 2	= 16.72
F	9.000	×	0.300 × 3	= 8.1
G	18.000	×	0.950 × 2	= 34.2
H	29.500	×	0.050 × 2	= 2.95
I	6.550	×	0.150 × 2	= 1.965
J	13.500	×	0.150 × 2	= 4.05
= 2,498.76 m ²				
建 築 面 積 = 2,498.76				



工事名称	那覇ふ頭1号・2号上屋解体工事			工事年度	令和4年度	
工事場所	那覇市通堂町80番地、通堂町126番地			図面名称	2号上屋求積図・仕上表	
発注機関	那覇港管理組合			縮 尺	A1：1/200 A3：1/400	
摘 要				図面番号	2 7	
検 印	管理建築士	設 計	製 図	名 称	(株)翁長設計	
				資格者氏名	一級建築士 吉田 康平	
				登録番号	大臣登録 第376384号	
				所 在 地	浦添市勢理客3-2-24 201	

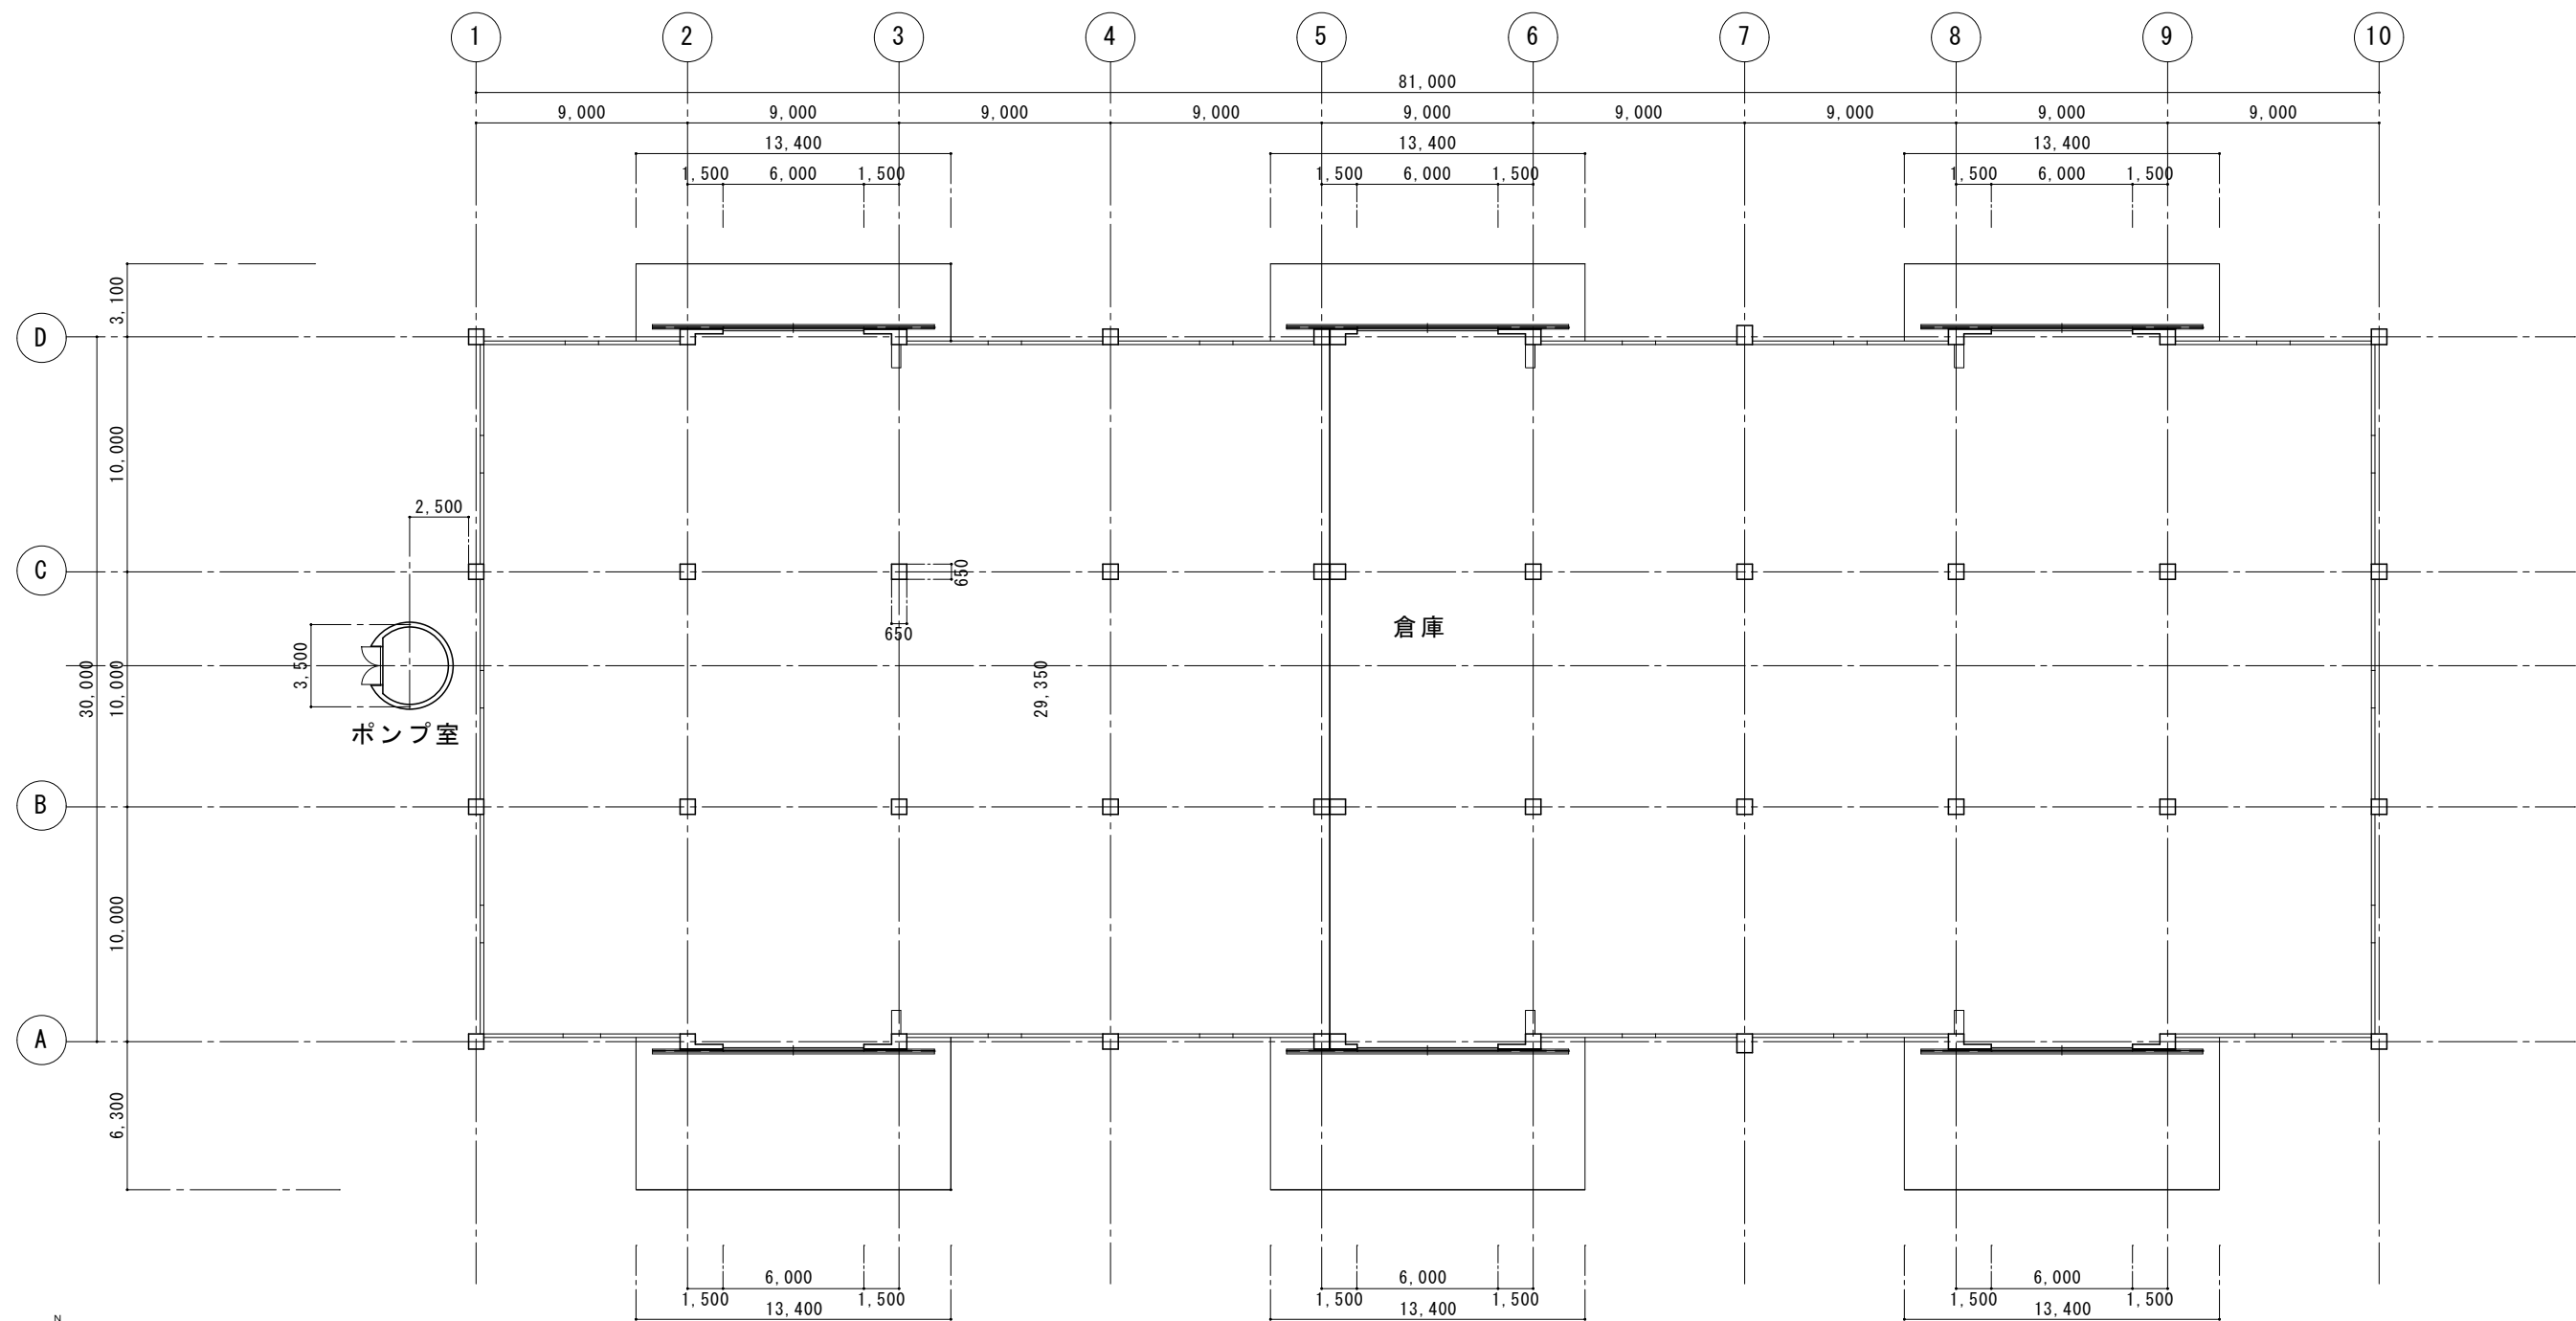

2号上屋平面図


A1 : 1/150 A3 : 1/300

工事名称	那覇ふ頭1号・2号上屋解体工事			工事年度	令和4年度	
工事場所	那覇市通堂町80番地、通堂町126番地			図面名称	2号上屋平面図	
発注機関	那覇港管理組合			縮尺	A1 : 1/150 A3 : 1/300	
摘要				図面番号	2 8	
検印	管理建築士	設計	製図	名称	(株)翁長設計	
				資格者氏名	一級建築士 吉田 康平	
				登録番号	大臣登録 第376384号	
				所在地	浦添市勢理客3-2-24 201	

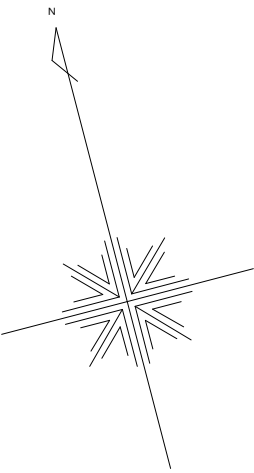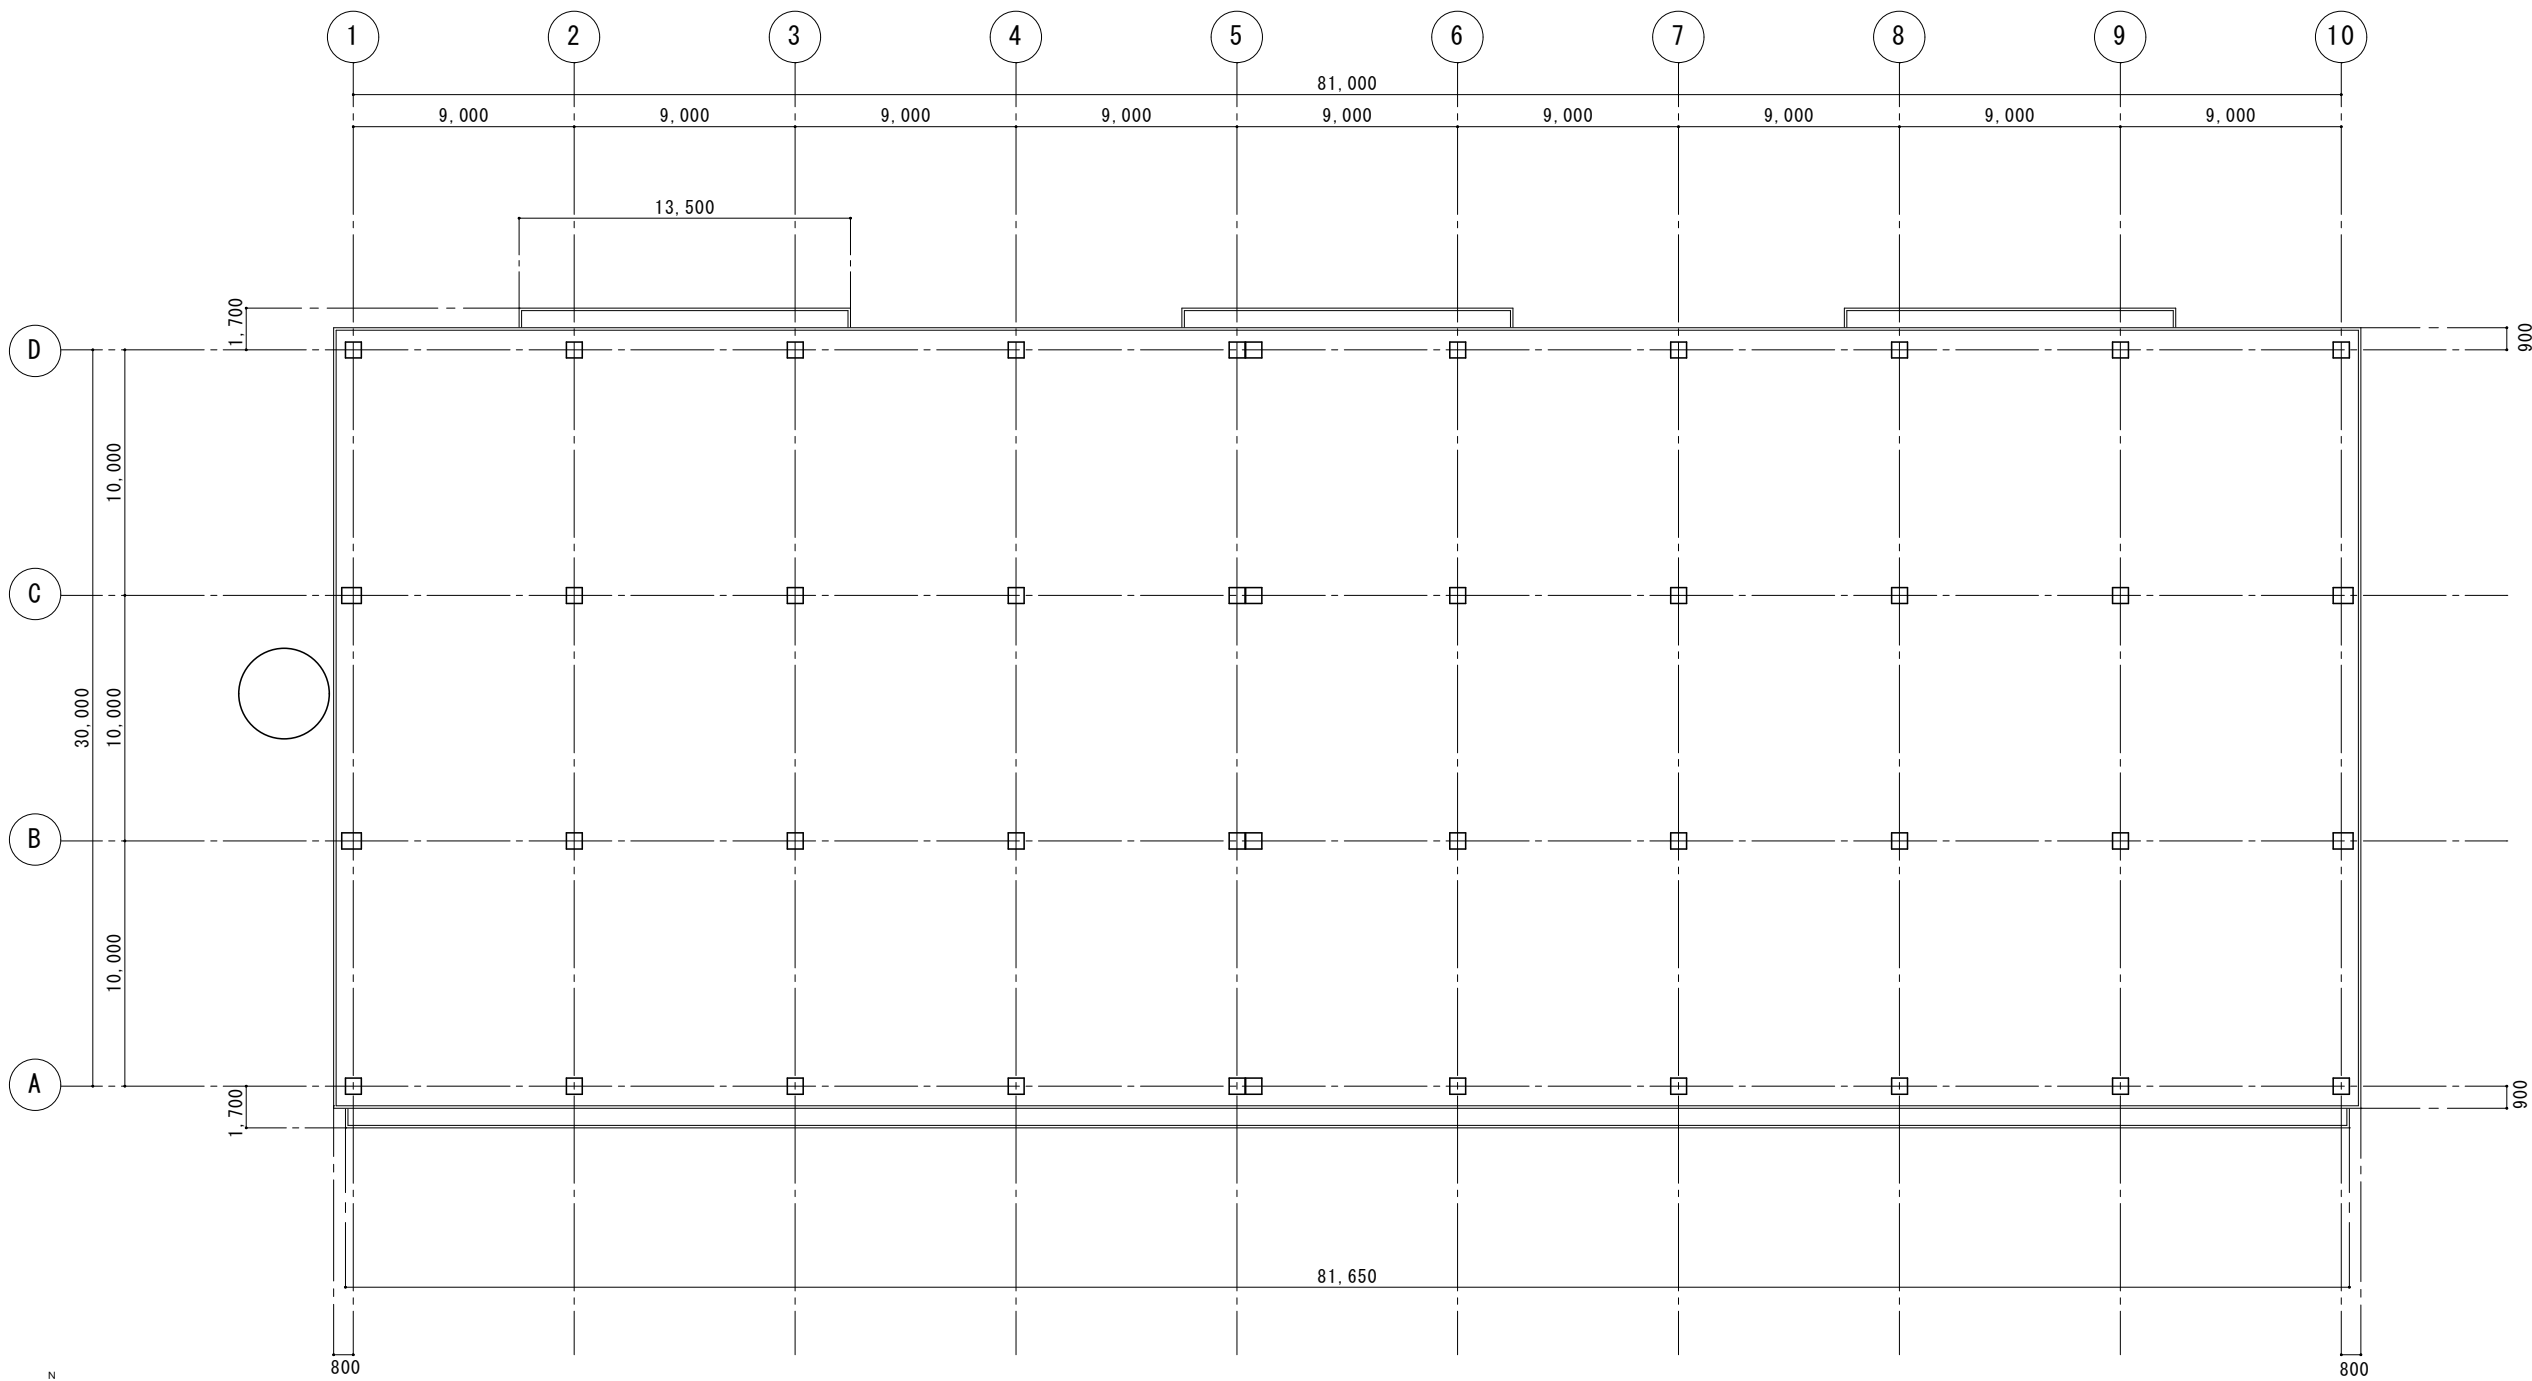


2号上屋屋根伏図 A1 : 1/150 A3 : 1/300


工事名称	那覇ふ頭1号・2号上屋解体工事			工事年度	令和4年度	
工事場所	那覇市通堂町80番地、通堂町126番地			図面名称	2号上屋屋根伏図	
発注機関	那覇港管理組合			縮 尺	A1 : 1/150 A3 : 1/300	
摘 要				図面番号	2 9	
検 印	管理建築士	設 計	製 図	名 称	(株)翁長設計	
				資格者氏名	一級建築士 吉田 康平	
				登録番号	大臣登録 第376384号	
				所 在 地	浦添市勢理客3-2-24 201	

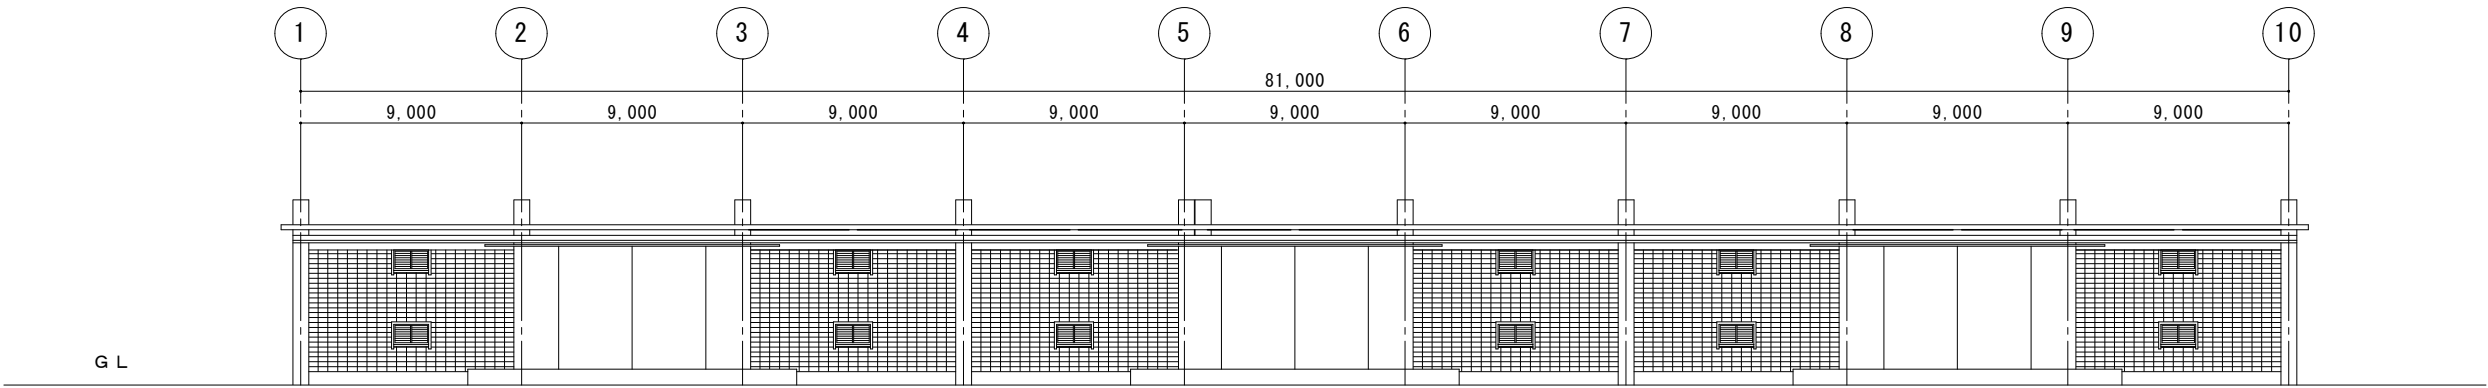


南立面图 A1 : 1/150 A3 : 1/300

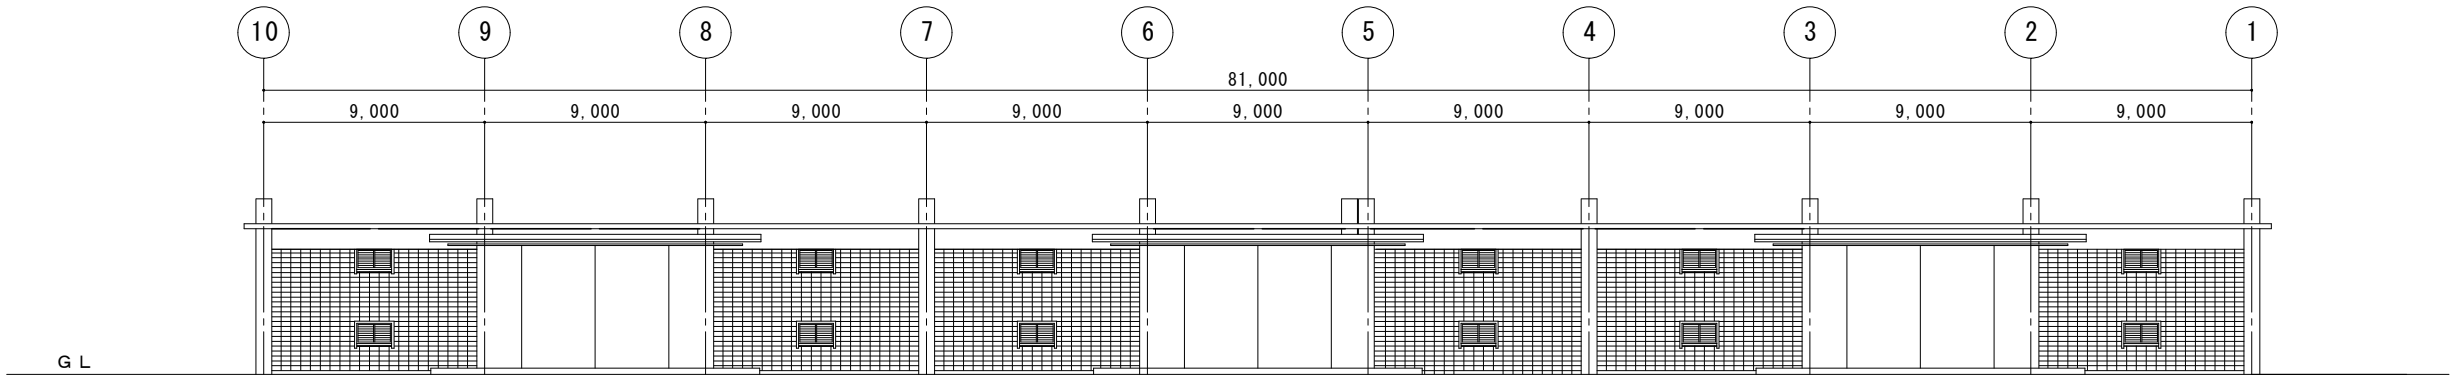

北立面图 A1 : 1/150 A3 : 1/300

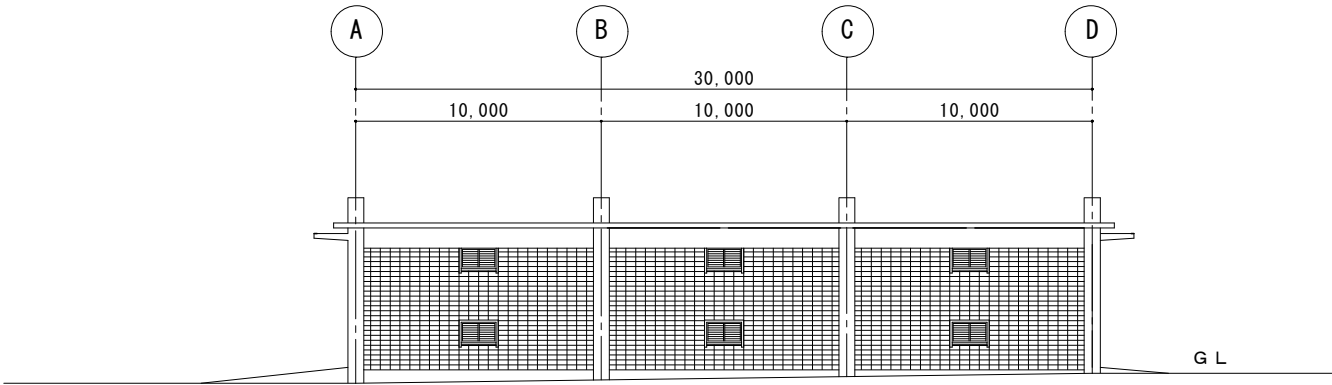


西立面图 A1 : 1/150 A3 : 1/300

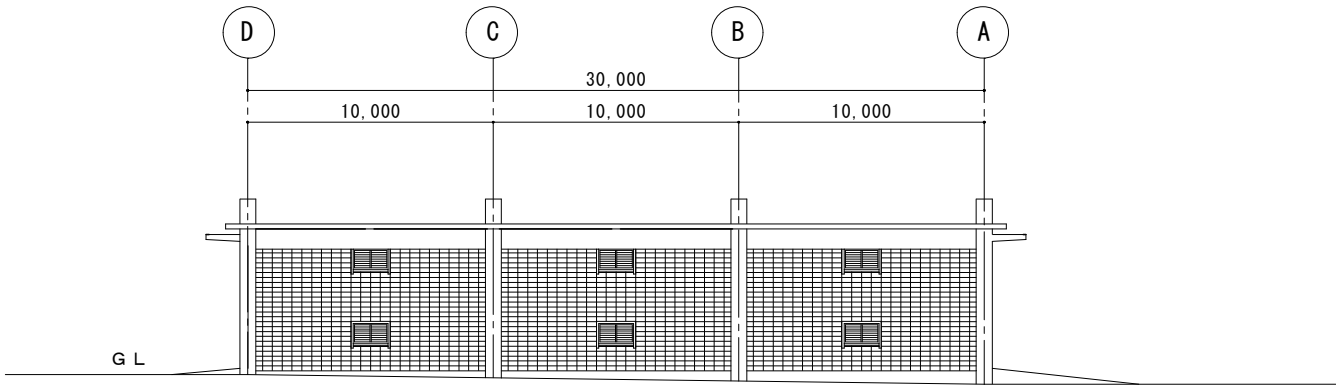


東立面图 A1 : 1/150 A3 : 1/300

工事名称	那覇ふ頭1号・2号上屋解体工事			工事年度	令和4年度	
工事場所	那覇市通堂町80番地、通堂町126番地			図面名称	2号上屋立面図	
免注機関	那覇港管理組合			縮尺	A1 : 1/150 A3 : 1/300	
摘要				図面番号	30	
検印	管理建築士	設計	製図	名称	(株)翁長設計	
				資格者氏名	一級建築士 吉田 康平	
				登録番号	大臣登録 第376384号	
				所在地	浦添市勢理客3-2-24 201	

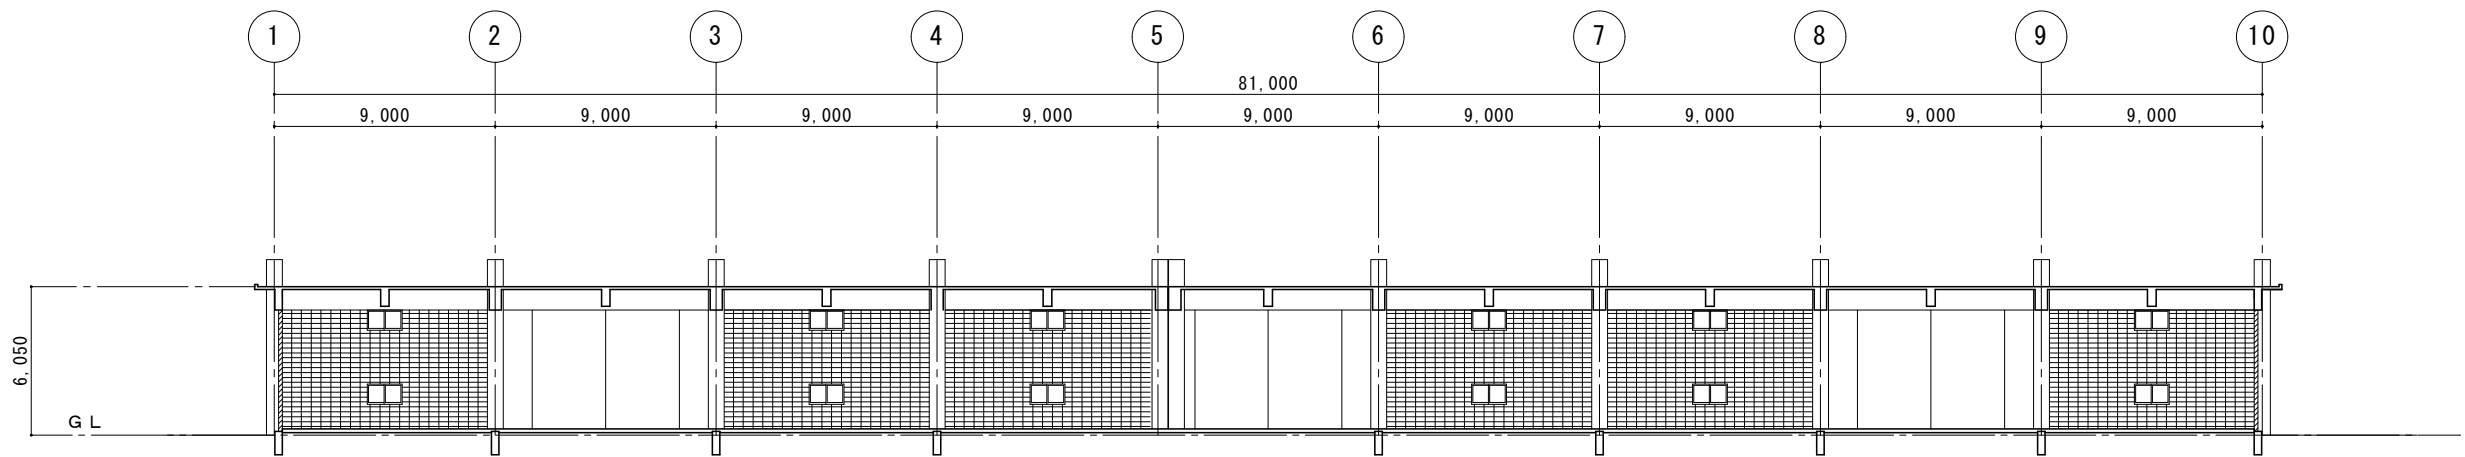


A断面図 A1 : 1/150 A3 : 1/300

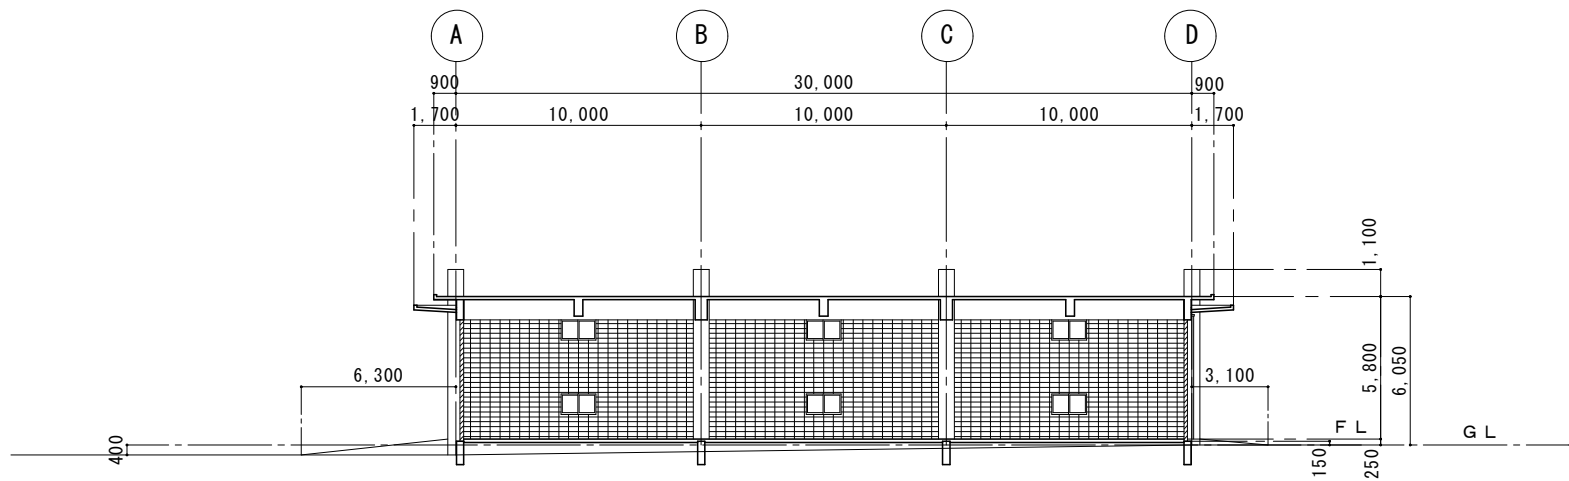


B断面図 A1 : 1/150 A3 : 1/300


工事名称	那覇ふ頭1号・2号上屋解体工事			工事年度	令和4年度	
工事場所	那覇市通堂町80番地、通堂町126番地			図面名称	2号上屋断面図	
発注機関	那覇港管理組合			縮尺	A1 : 1/150 A3 : 1/300	
摘要				図面番号	3 1	
検印	管理建築士	設計	製図	名称	(株)翁長設計	
				資格者氏名	一級建築士 吉田 康平	
				登録番号	大臣登録 第376384号	
				所在地	浦添市勢理客3-2-24 201	

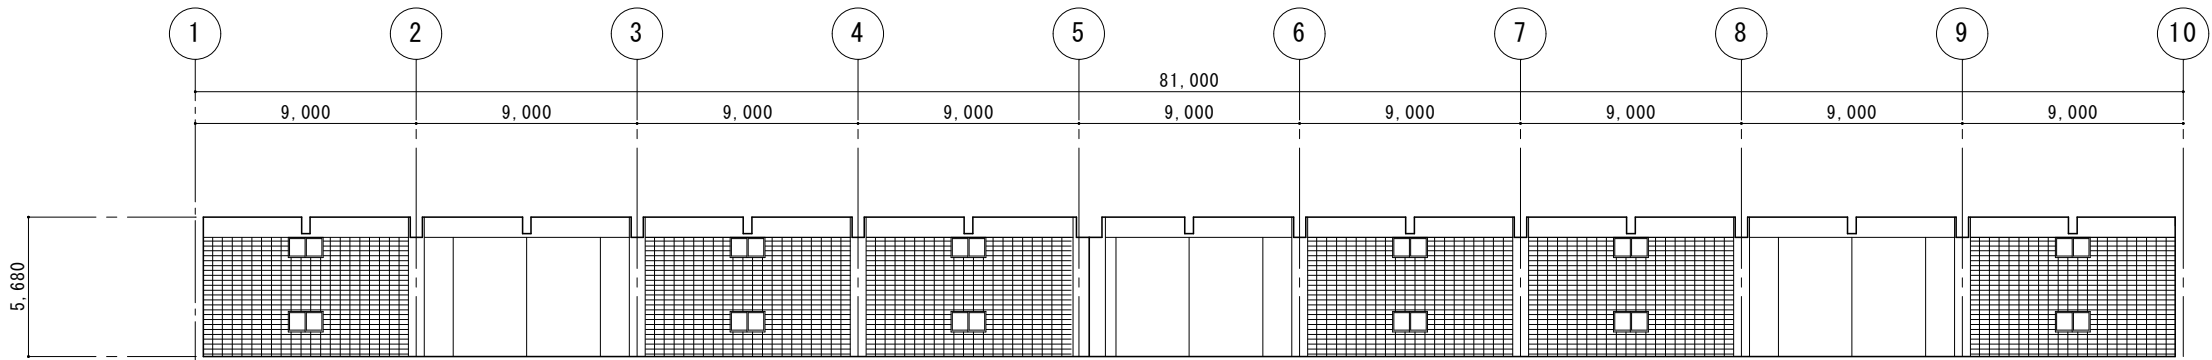


A 展開図 A1 : 1/150 A3 : 1/300

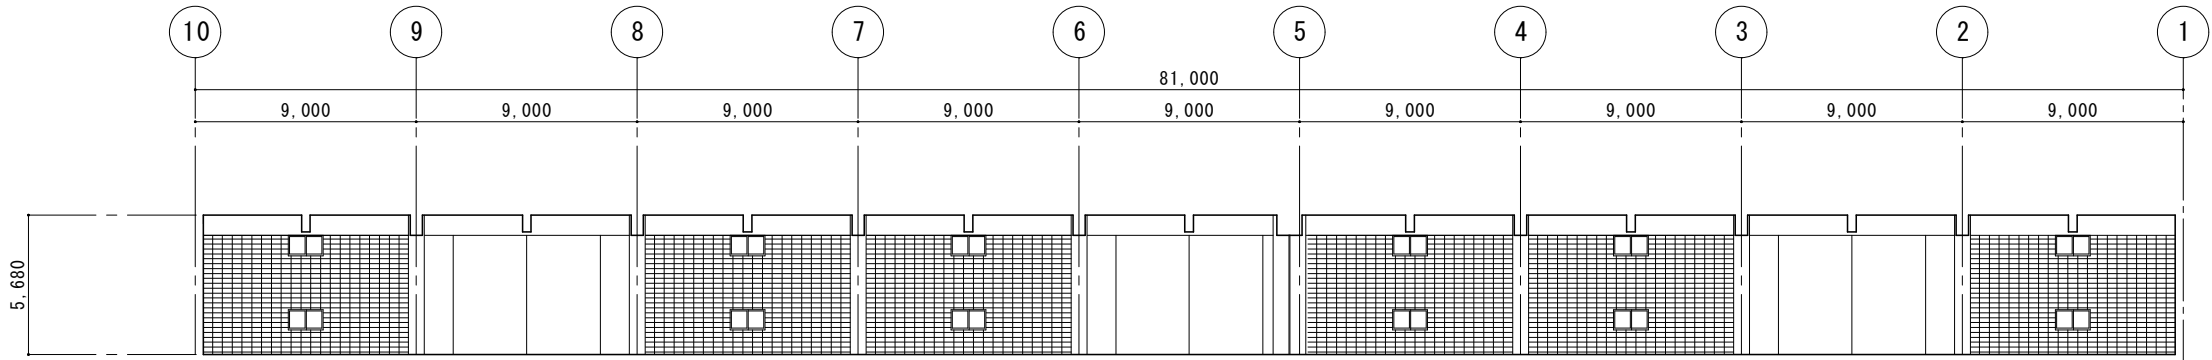

C 展開図 A1 : 1/150 A3 : 1/300

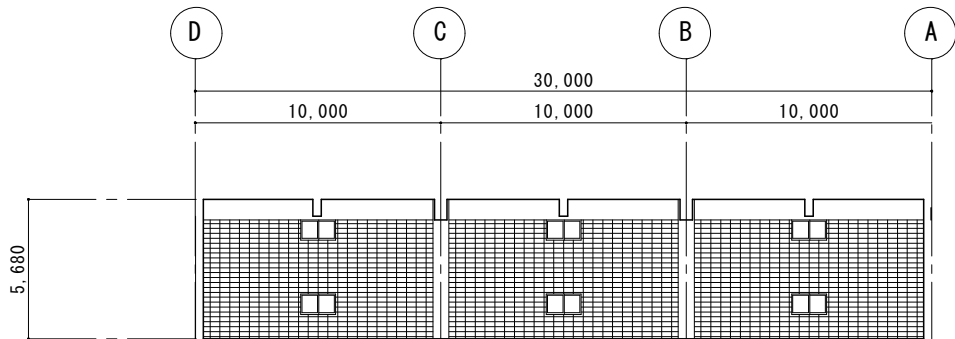


B 展開図 A1 : 1/150 A3 : 1/300

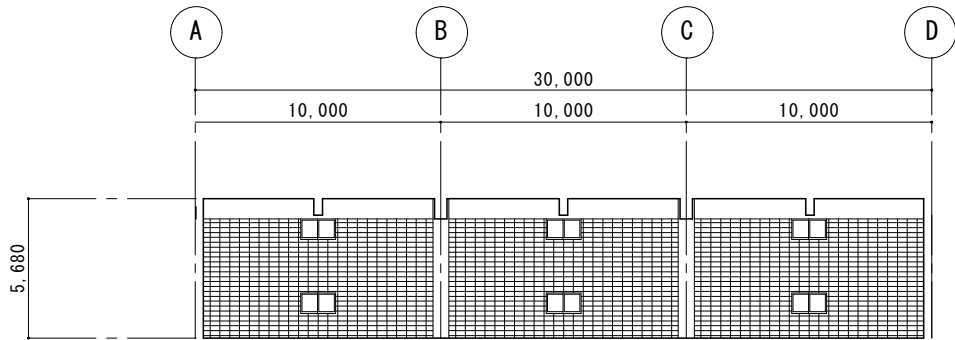



D 展開図 A1 : 1/150 A3 : 1/300

工事名称	那覇ふ頭1号・2号上屋解体工事			工事年度	令和4年度
工事場所	那覇市通堂町80番地、通堂町126番地			図面名称	2号上屋展開図
発注機関	那覇港管理組合			縮尺	A1 : 1/150 A3 : 1/300
摘要				図面番号	3 2
検印	管理建築士	設計	製図	名称	(株)翁長設計
				資格者氏名	一級建築士 吉田 康平
				登録番号	大臣登録 第376384号
				所在地	浦添市勢理客3-2-24 201

建具表						
符 号	① SD	6ヶ所	① SG	36ヶ所	① SW	36ヶ所
姿 寸 図 法						
型式・見込	鋼製アングル引戸		鋼製ガラリ		鋼製引違い窓	
仕 上						
硝 子			厚6.8 網入り型板			
金 具						
備 考						

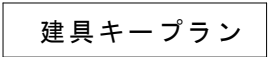

工事名称	那覇心頭1号・2号上屋解体工事			工事年度	令和4年度	
工事場所	那覇市通堂町80番地、通堂町126番地			図面名称	2号上屋 建具表	
免注機関	那覇港管理組合			縮 尺	A1: 1/100 A3: 1/200	
摘 要				図面番号	3 3	
検 印	管理建築士	設 計	製 図	設計者	名 称	(株)翁長設計
					資格者氏名	一級建築士 吉田 康平
					登録番号	大田登録 第376384号
					所 在 地	浦添市勢理客3-2-24 201

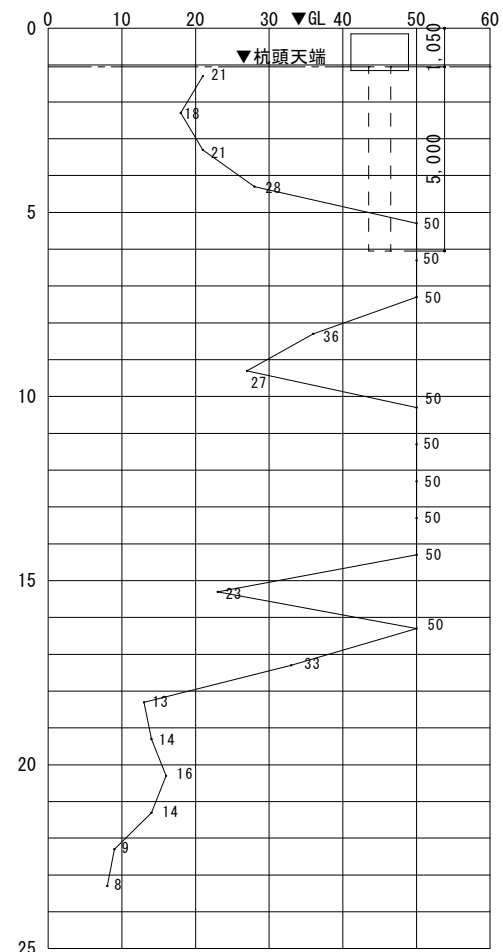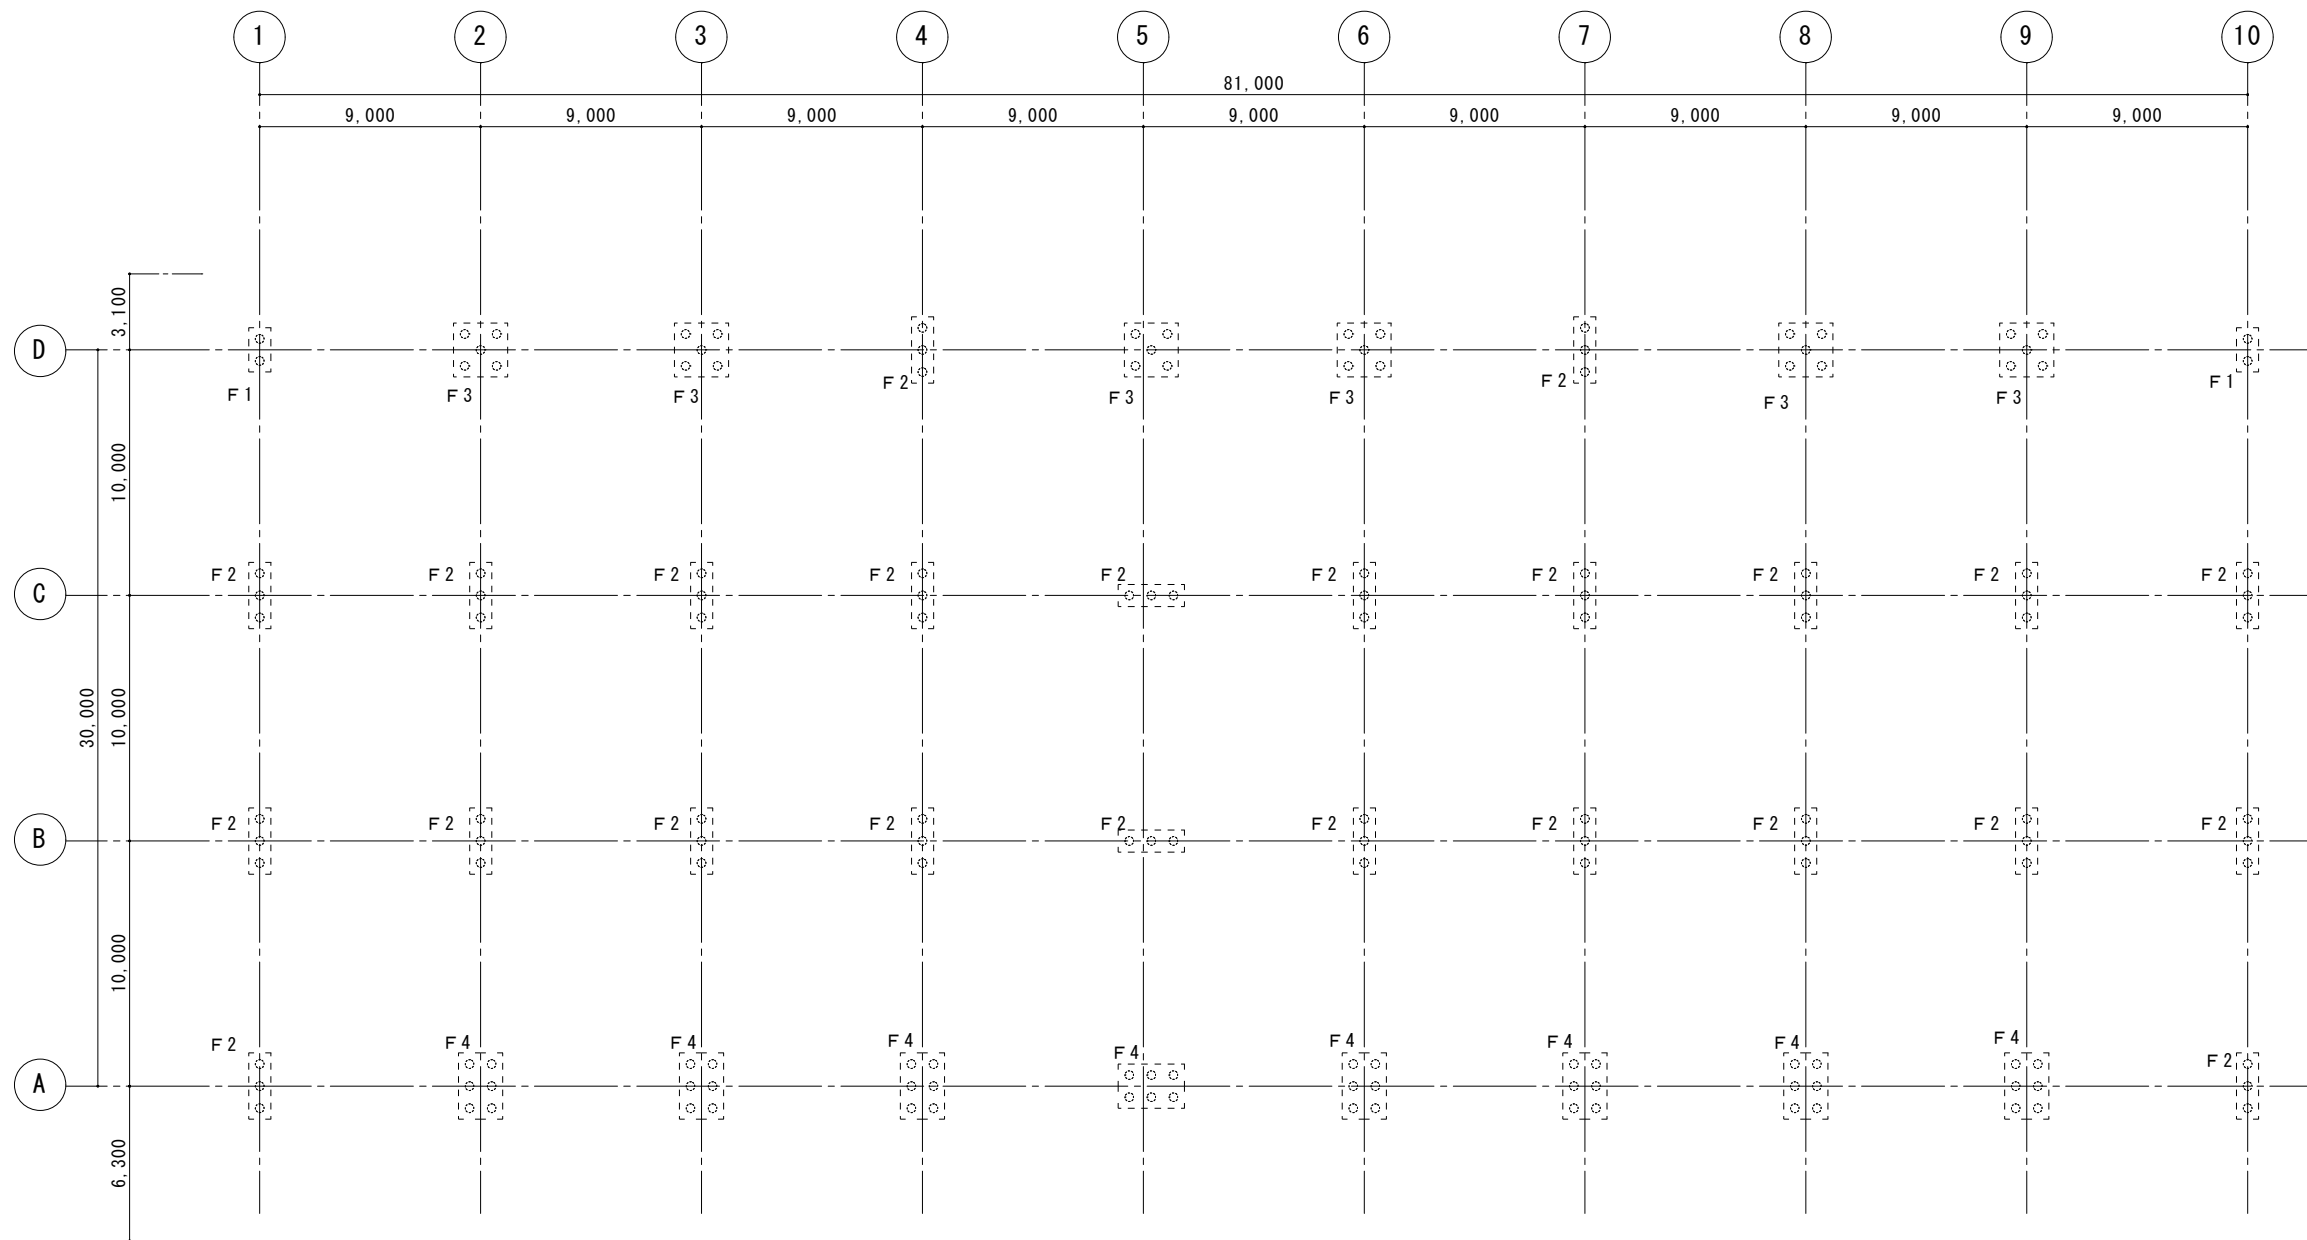

※杭は想定であり、解体時に発見した場合は、杭の位置・径・杭頭の高さを記録する。

杭仕様						
杭符号	杭頭レベル	杭種, 杭長	杭長	杭径	杭支持力	
					長期	短期
P1	GL-1.05m	RC杭	5m	φ350	390KN/本	780KN/本


杭本数

F1 2本 × 2か所 = 4本
F2 3本 × 24か所 = 72本
F3 5本 × 6か所 = 30本
F4 6本 × 8か所 = 48本

合計 154 本

2号上屋基礎伏図 A1 : 1/150 A3 : 1/300

工事名称	那覇ふ頭1号・2号上屋解体工事			工事年度	令和4年度	
工事場所	那覇市通堂町80番地、通堂町126番地			図面名称	2号上屋基礎伏図	
発注機関	那覇港管理組合			縮尺	A1 : 1/150 A3 : 1/300	
摘要				図面番号	34	
検印	管理建築士	設計	製図	名称	(株)翁長設計	
				資格者氏名	一級建築士 吉田 康平	
				登録番号	大臣登録 第376384号	
				所在地	浦添市勢理客3-2-24 201	

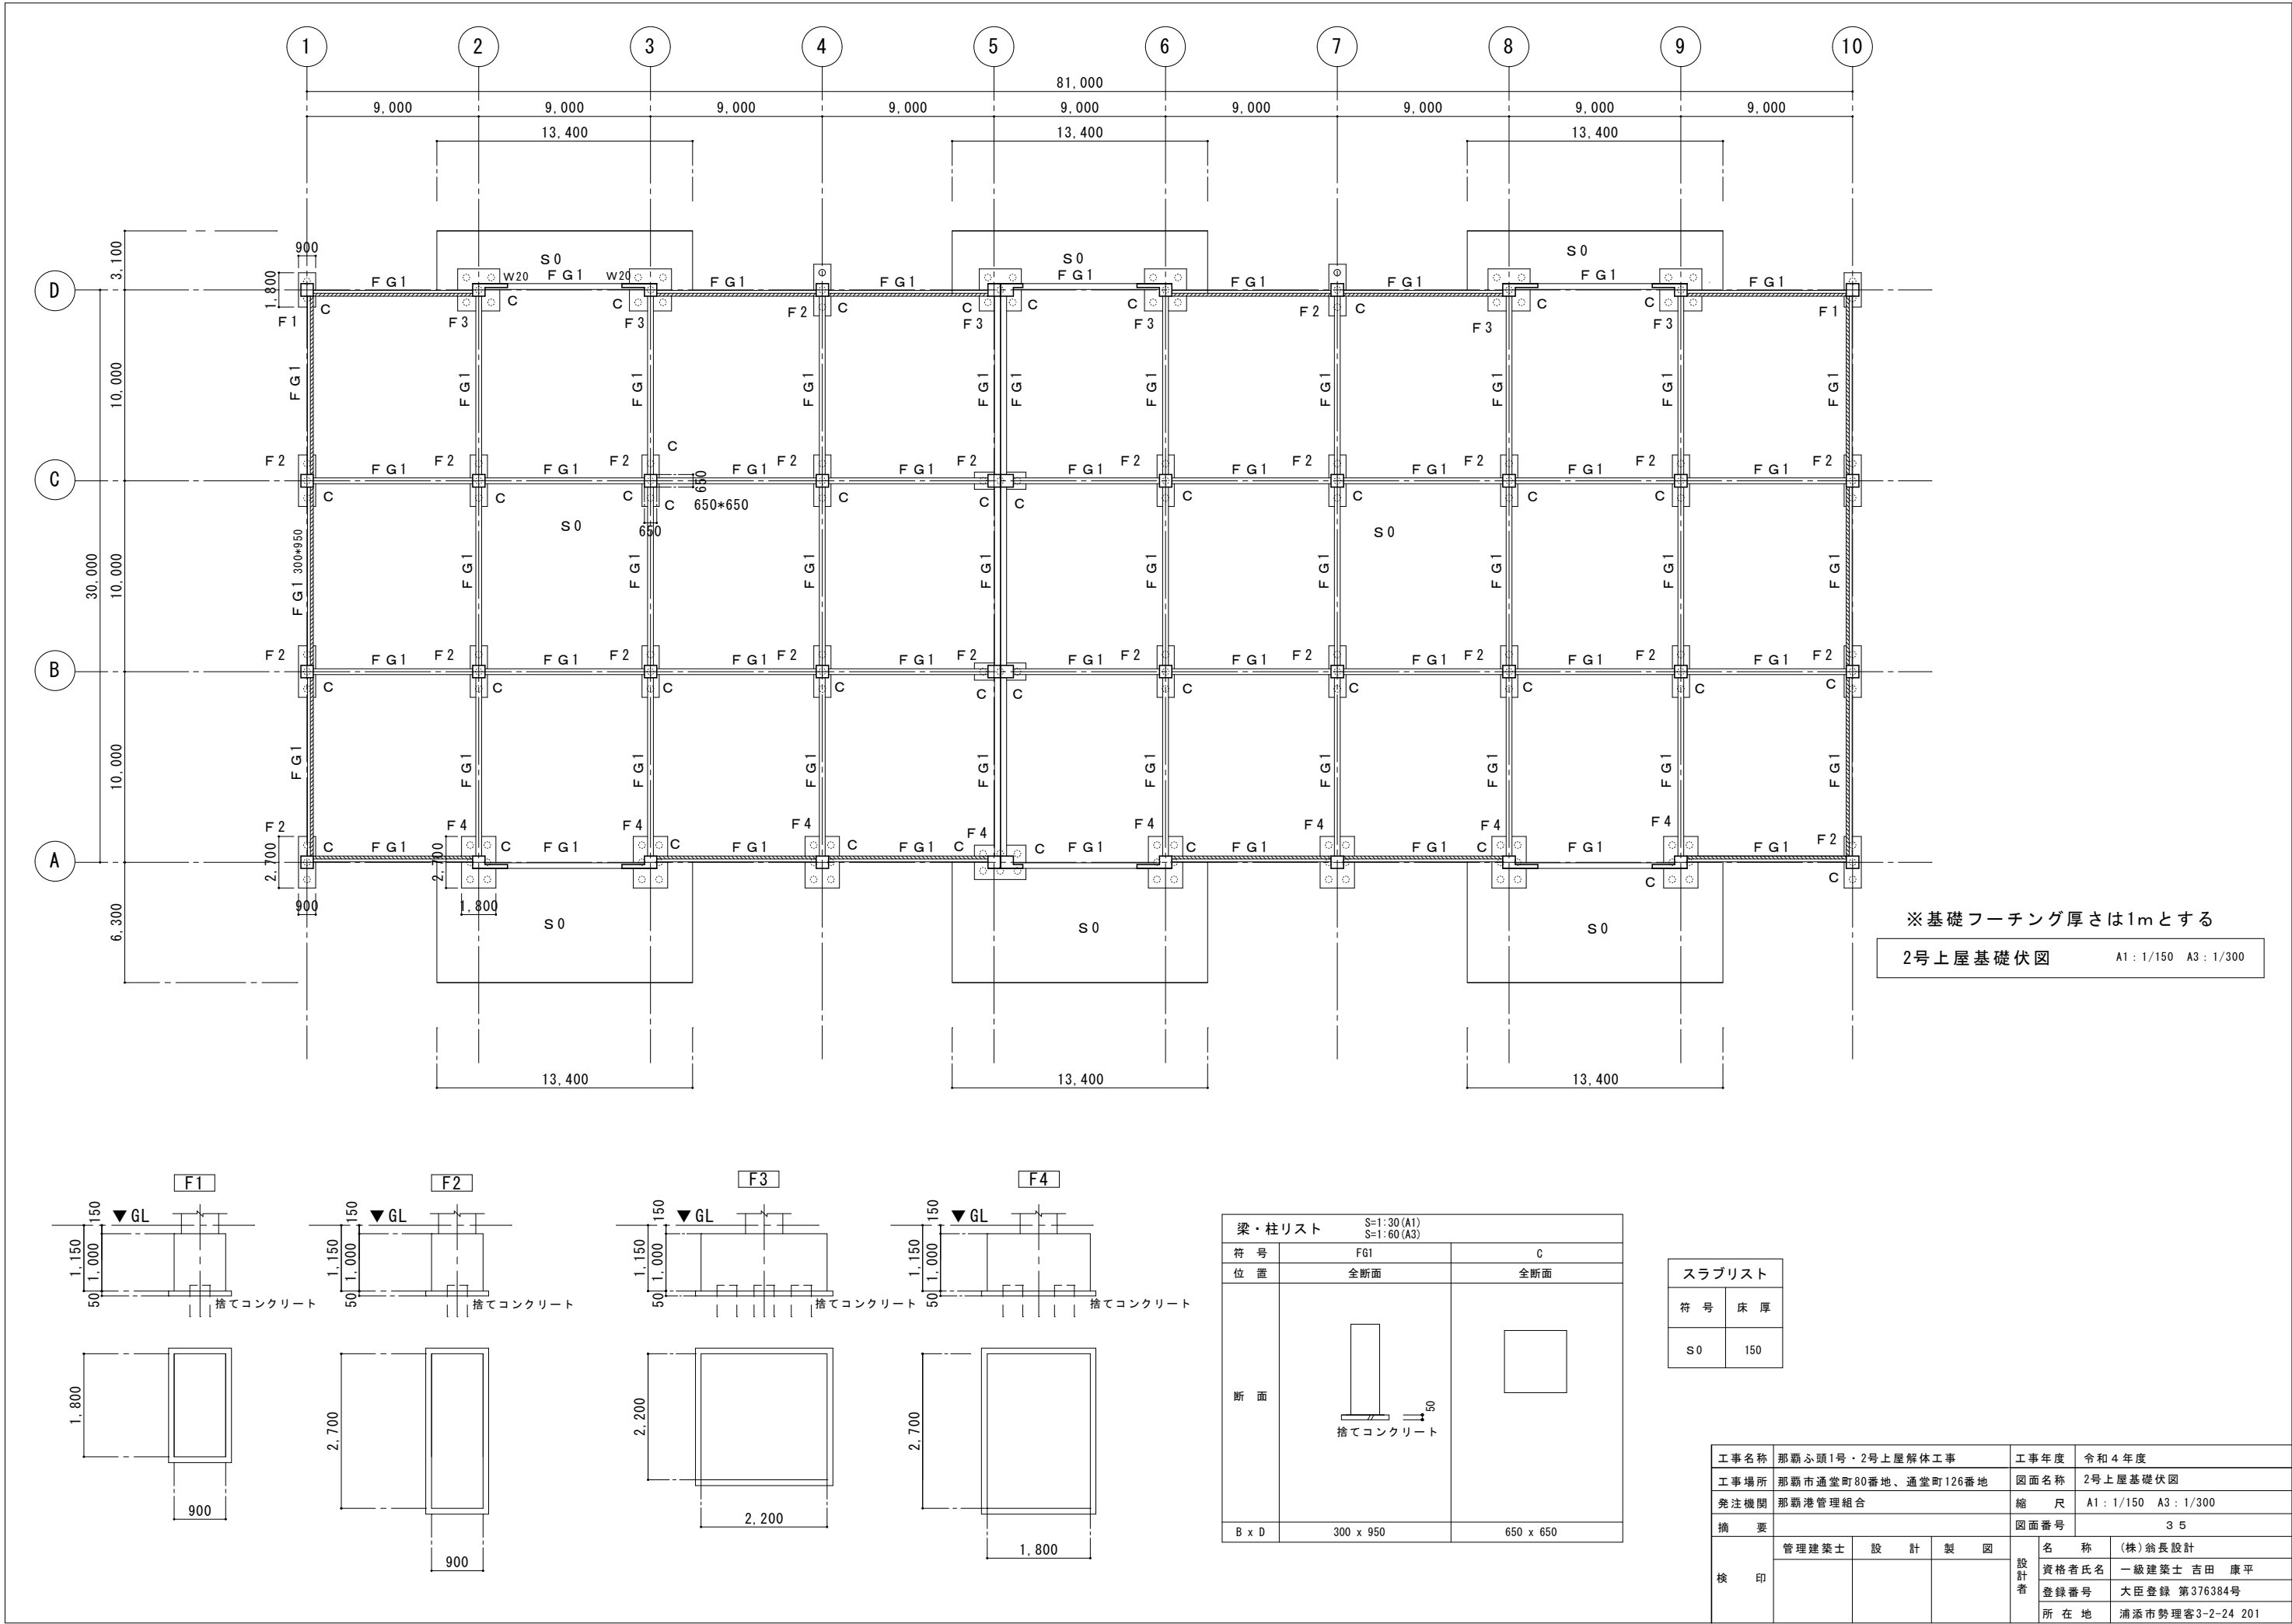


※基礎フーチング厚さは1mとする

2号上屋基礎伏図 A1 : 1/150 A3 : 1/300

梁・柱リスト		
S=1:30 (A1) S=1:60 (A3)		
符 号	FG1	C
位 置	全断面	全断面
断 面		
B x D	300 x 950	650 x 650

スラブリスト	
符 号	床 厚
S0	150

工事名称	那覇ふ頭1号・2号上屋解体工事	工事年度	令和4年度
工事場所	那覇市通堂町80番地、通堂町126番地	図面名称	2号上屋基礎伏図
発注機関	那覇港管理組合	縮 尺	A1 : 1/150 A3 : 1/300
摘 要	図面番号 35		
検 印	管理建築士	設 計	製 図
	資格者氏名	(株)翁長設計	
	登録番号	一級建築士 吉田 康平	
	所在地	大臣登録 第376384号	
		浦添市勢理客3-2-24 201	

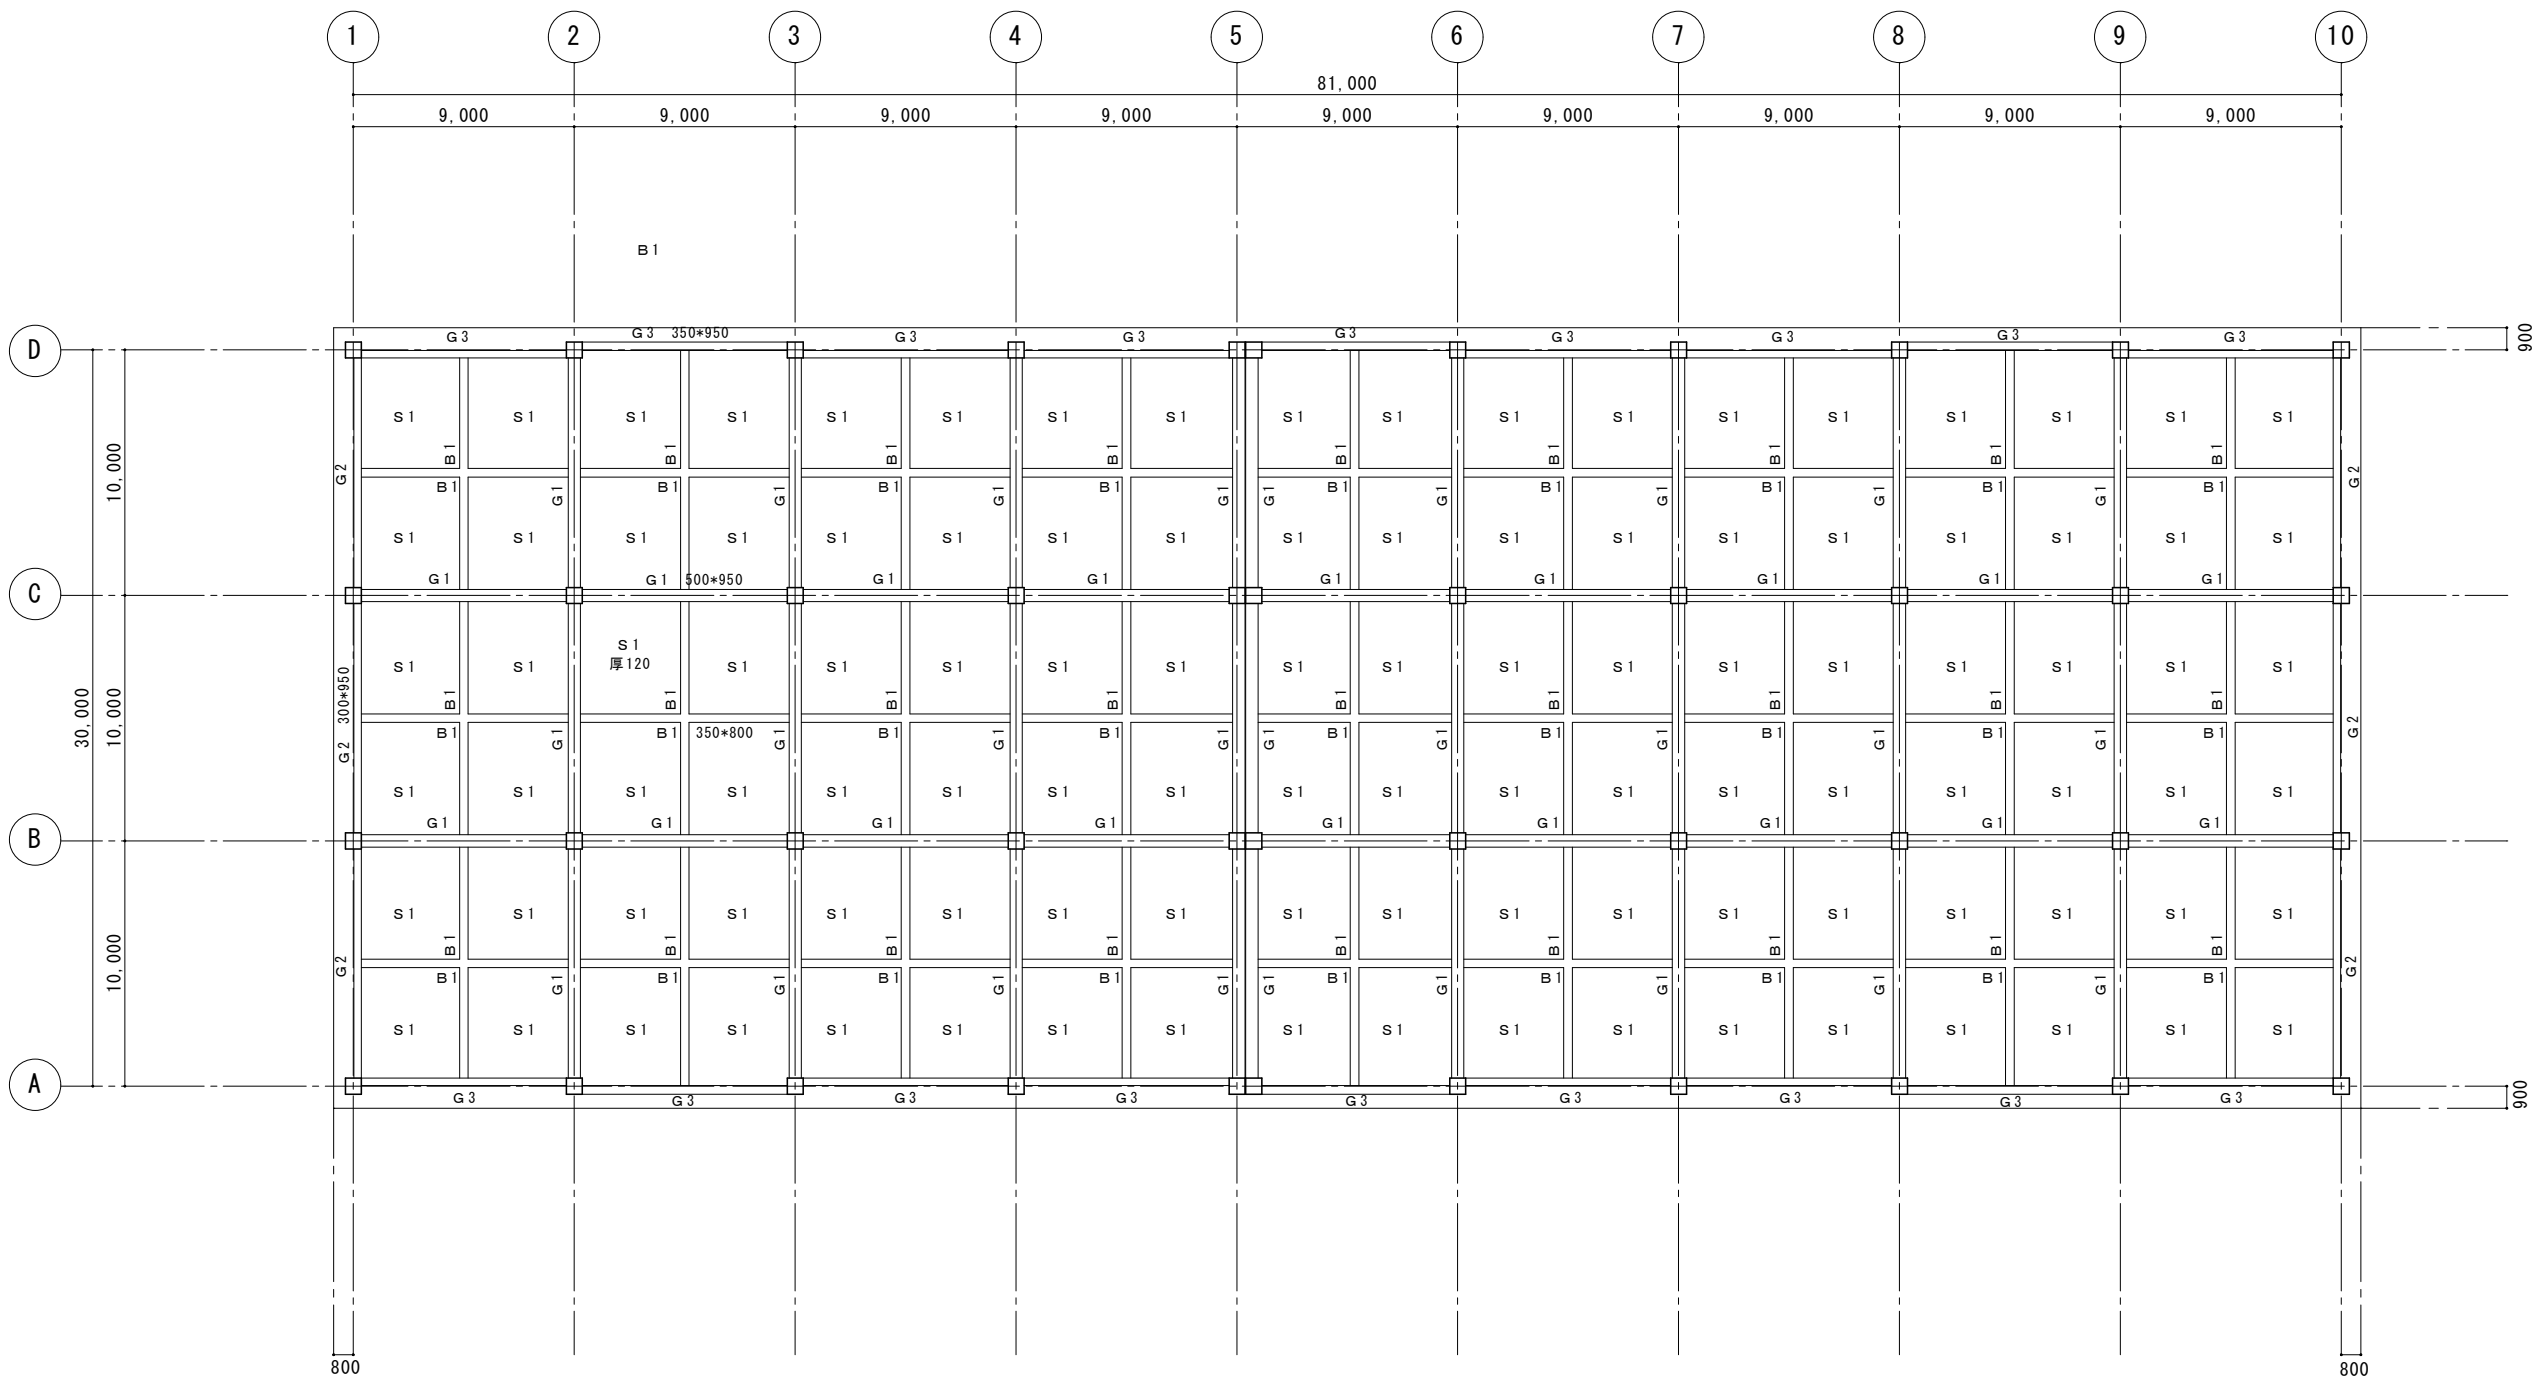


梁リスト				
S=1:30 (A1) S=1:60 (A3)				
符 号	G1	G2	G3	B1
位 置	全断面	全断面	全断面	全断面
断 面				
B x D	500 x 950	300 x 950	350 x 950	350 x 800


スラブリスト	
符 号	床 厚
S1	120

2号上屋梁伏図 A1 : 1/150 A3 : 1/300


工事名称	那覇ふ頭1号・2号上屋解体工事			工事年度	令和4年度
工事場所	那覇市通堂町80番地、通堂町126番地			図面名称	2号上屋梁伏図
発注機関	那覇港管理組合			縮 尺	A1 : 1/150 A3 : 1/300
摘 要				図面番号	3 6
検 印	管理建築士	設 計	製 図	名 称	(株)翁長設計
				資格者氏名	一級建築士 吉田 康平
				登録番号	大臣登録 第376384号
				所 在 地	浦添市勢理客3-2-24 201

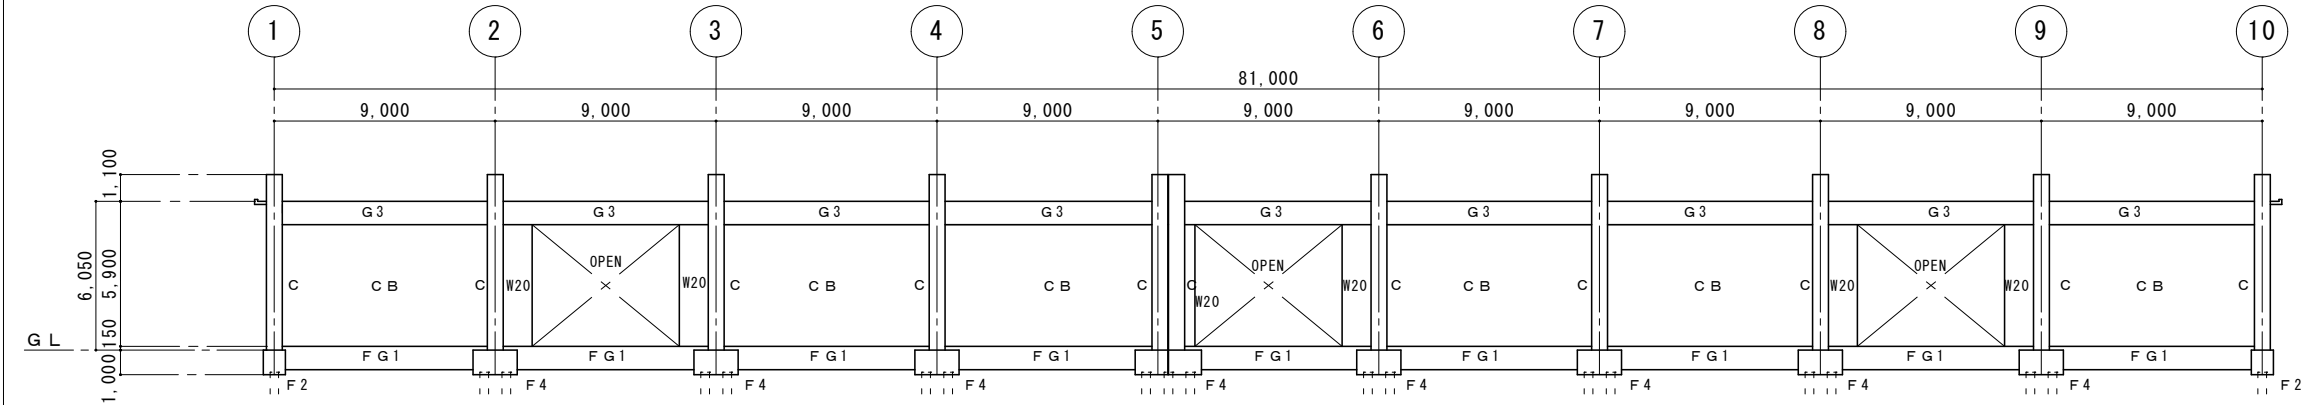

A 通り軸組図 A1 : 1/150 A3 : 1/300

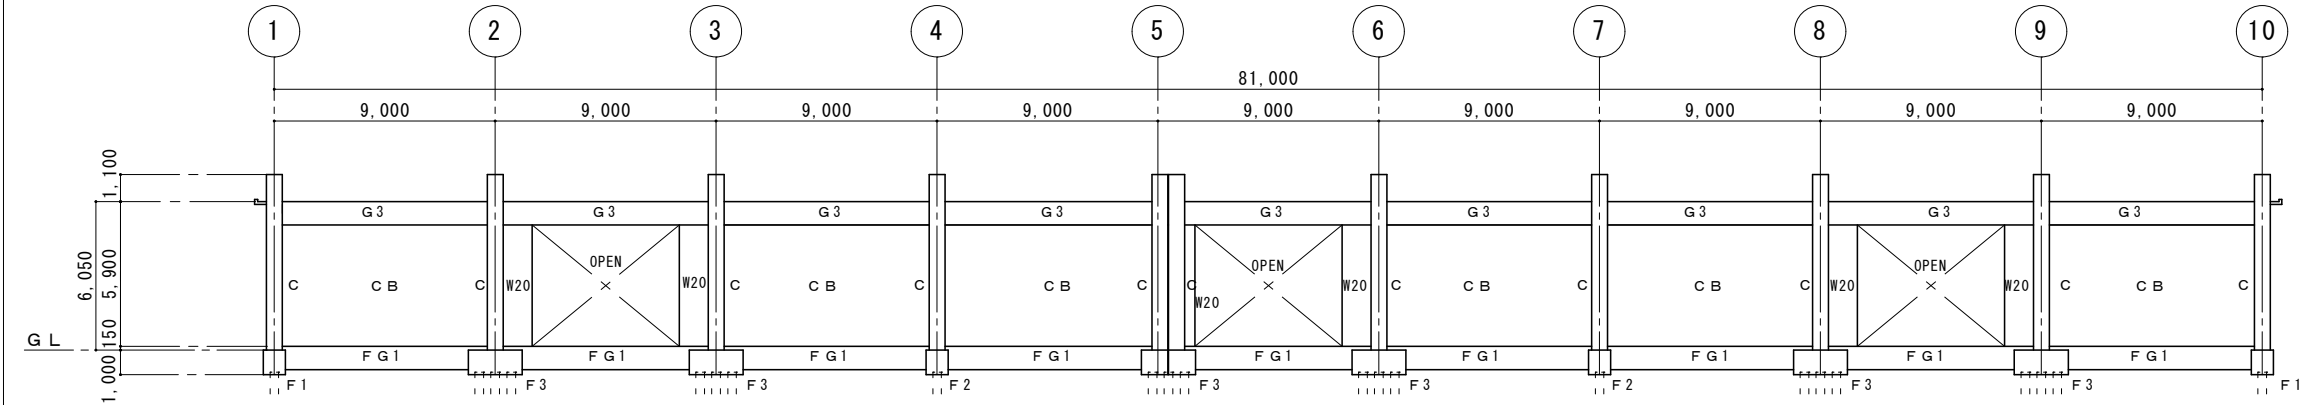


D 通り軸組図 A1 : 1/150 A3 : 1/300

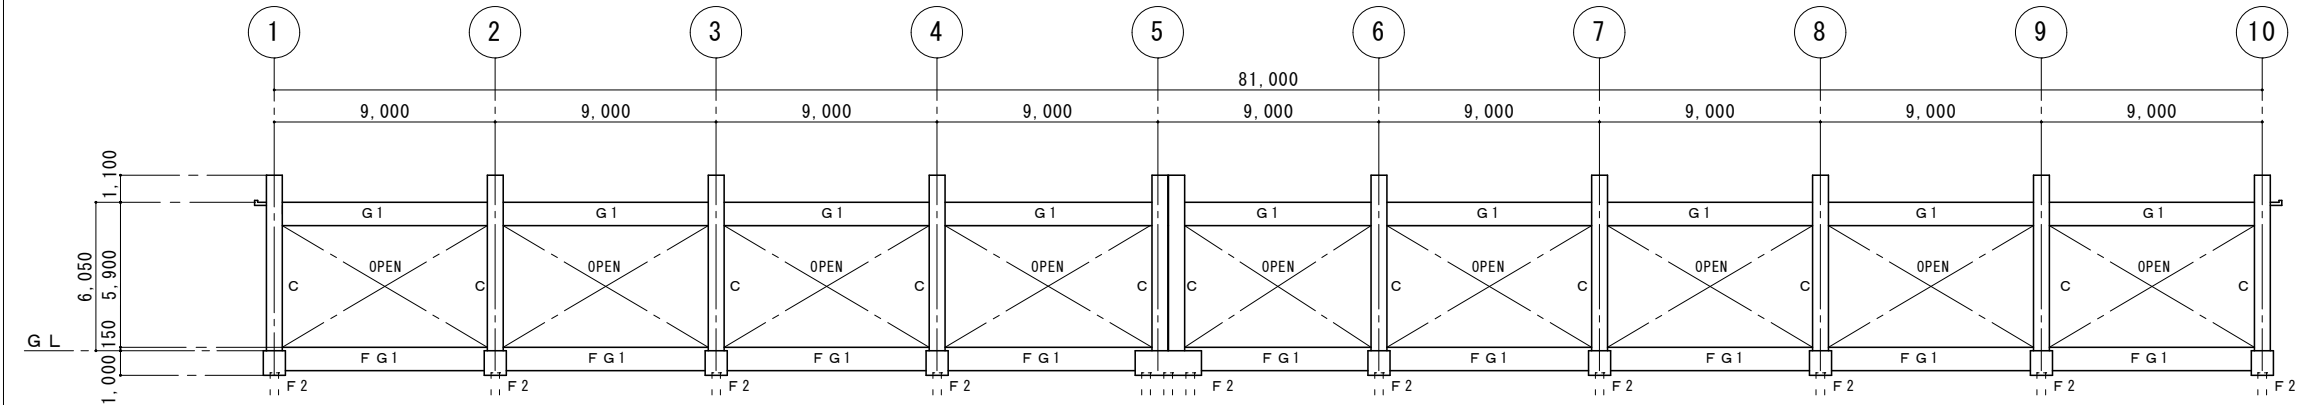


B・C 通り軸組図 A1 : 1/150 A3 : 1/300


工事名称	那覇ふ頭1号・2号上屋解体工事			工事年度	令和4年度	
工事場所	那覇市通堂町80番地、通堂町126番地			図面名称	2号上屋軸組図 1	
発注機関	那覇港管理組合			縮尺	A1 : 1/150 A3 : 1/300	
摘要				図面番号	3 7	
検印	管理建築士	設計	製図	名称	(株)翁長設計	
				資格者氏名	一級建築士 吉田 康平	
				登録番号	大臣登録 第376384号	
				所在地	浦添市勢理客3-2-24 201	

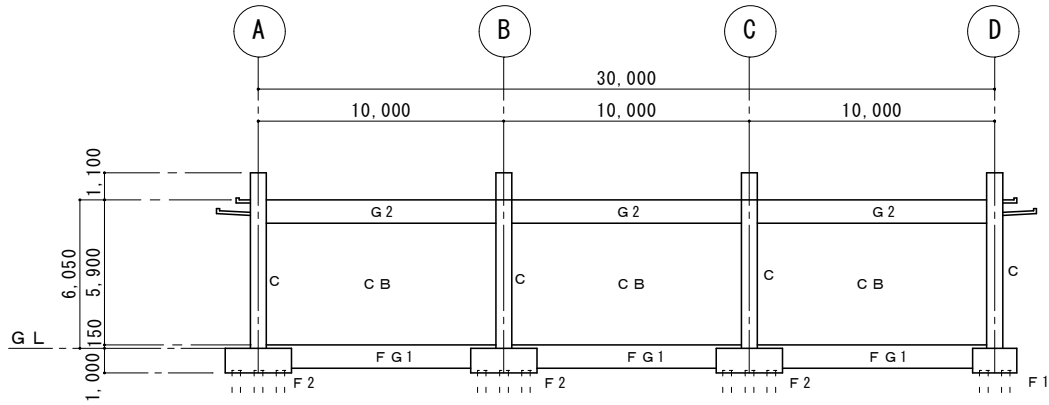

1・10通り軸組図 A1：1/150 A3：1/300


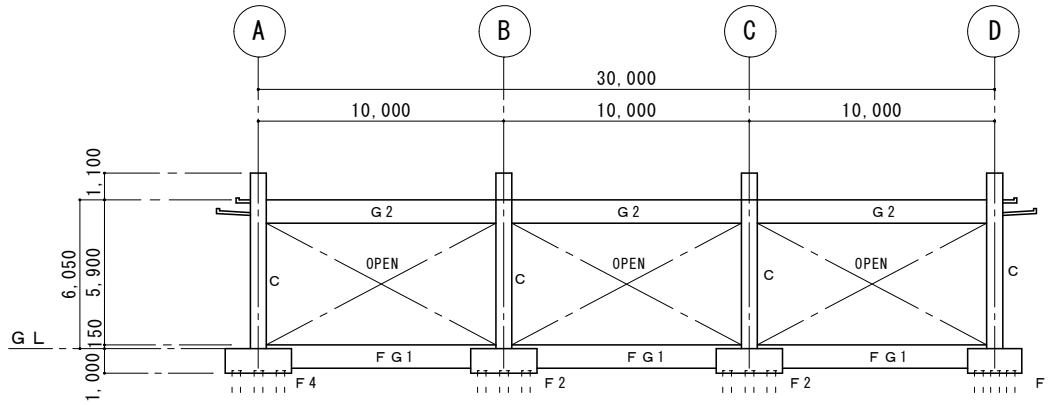


2・3・5・6・8・9通り軸組図 A1：1/150 A3：1/300

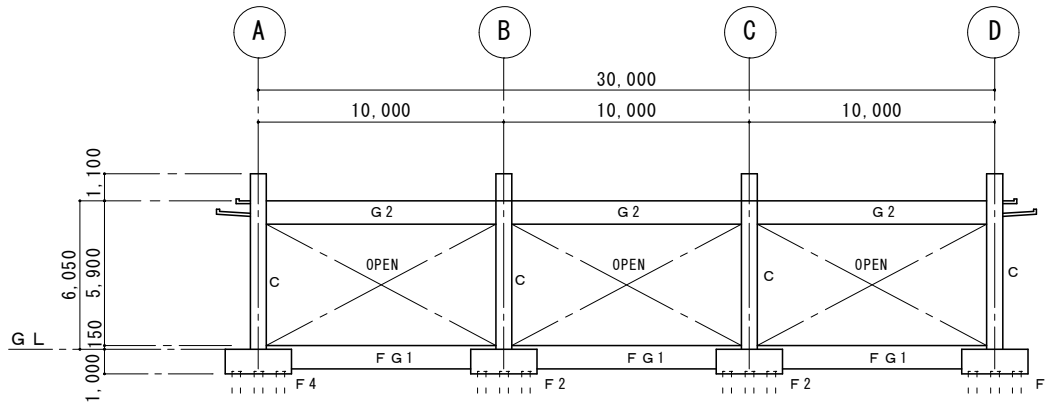


4・7通り軸組図 A1：1/150 A3：1/300

工事名称	那覇ふ頭1号・2号上屋解体工事			工事年度	令和4年度	
工事場所	那覇市通堂町80番地、通堂町126番地			図面名称	2号上屋軸組図 2	
発注機関	那覇港管理組合			縮尺	A1：1/150 A3：1/300	
摘要				図面番号	38	
検印	管理建築士	設計	製図	名称	(株)翁長設計	
				資格者氏名	一級建築士 吉田 康平	
				登録番号	大臣登録 第376384号	
				所在地	浦添市勢理客3-2-24 201	

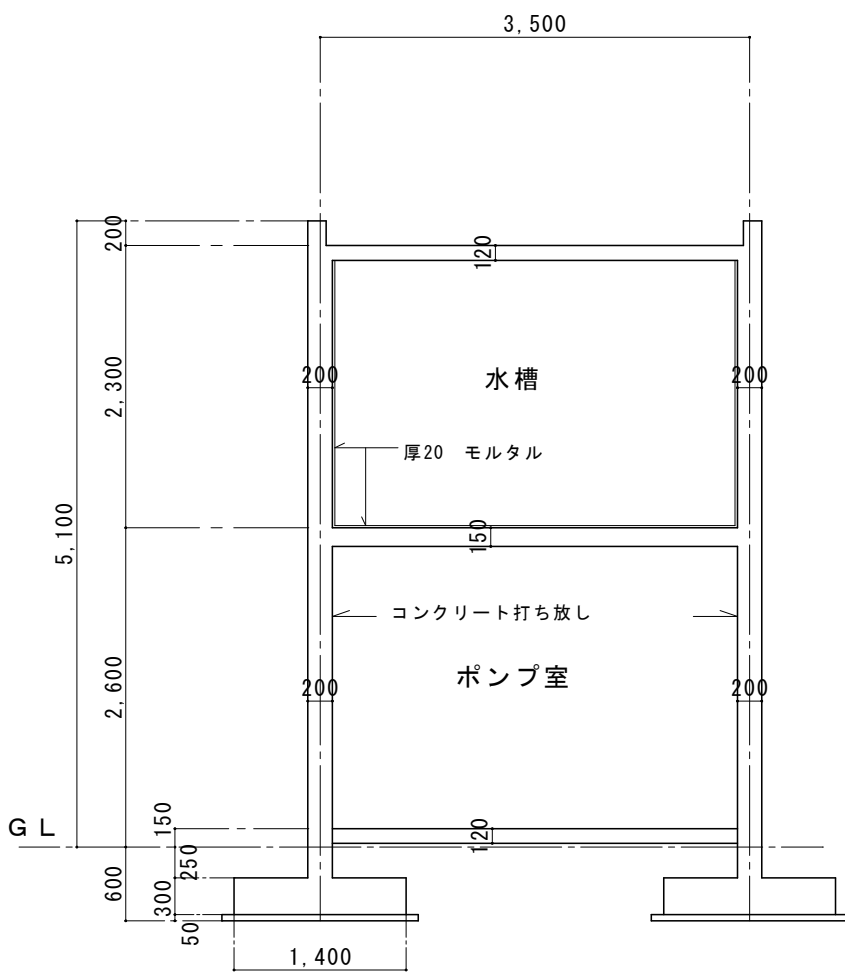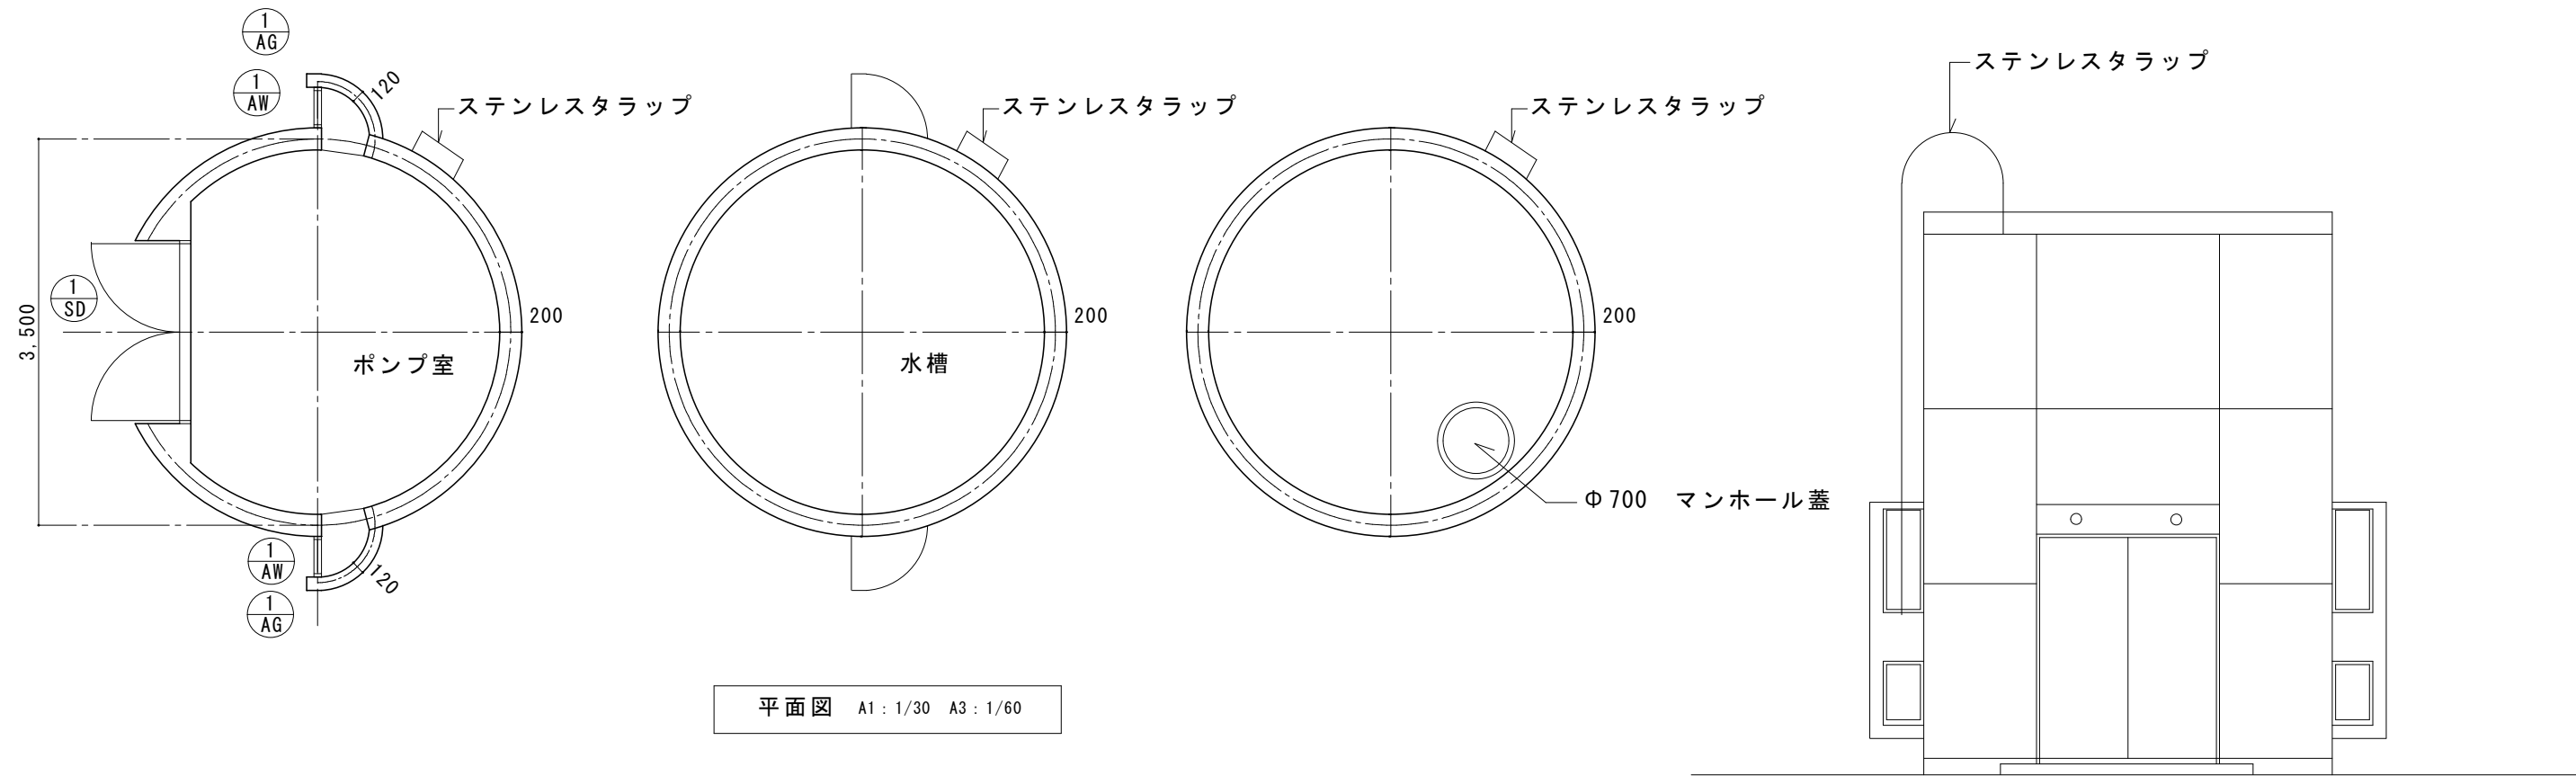


符 号	1 SD	1 AW	1 AG
	1ヶ所	2ヶ所	2ヶ所
姿 寸 図 法			
型 式 ・ 見 込	両開きスチールドア 見込 100mm	アルミ出し窓 見込 70mm	アルミガラリ 見込 70mm
仕 上	厚1.6鋼板	厚6.8 網入り型板	
硝 子			


工事名称	那覇ふ頭1号・2号上屋解体工事	工事年度	令和4年度
工事場所	那覇市通堂町80番地、通堂町126番地	図面名称	2号上屋ポンプ室
発注機関	那覇港管理組合	縮 尺	A1 : 1/30 A3 : 1/60
摘 要		図面番号	39
検 印	管理建築士	設 計	製 図
	名 称	(株)翁長設計	
	資格者氏名	一級建築士 吉田 康平	
	登録番号	大臣登録 第376384号	
	所 在 地	浦添市勢理客3-2-24 201	

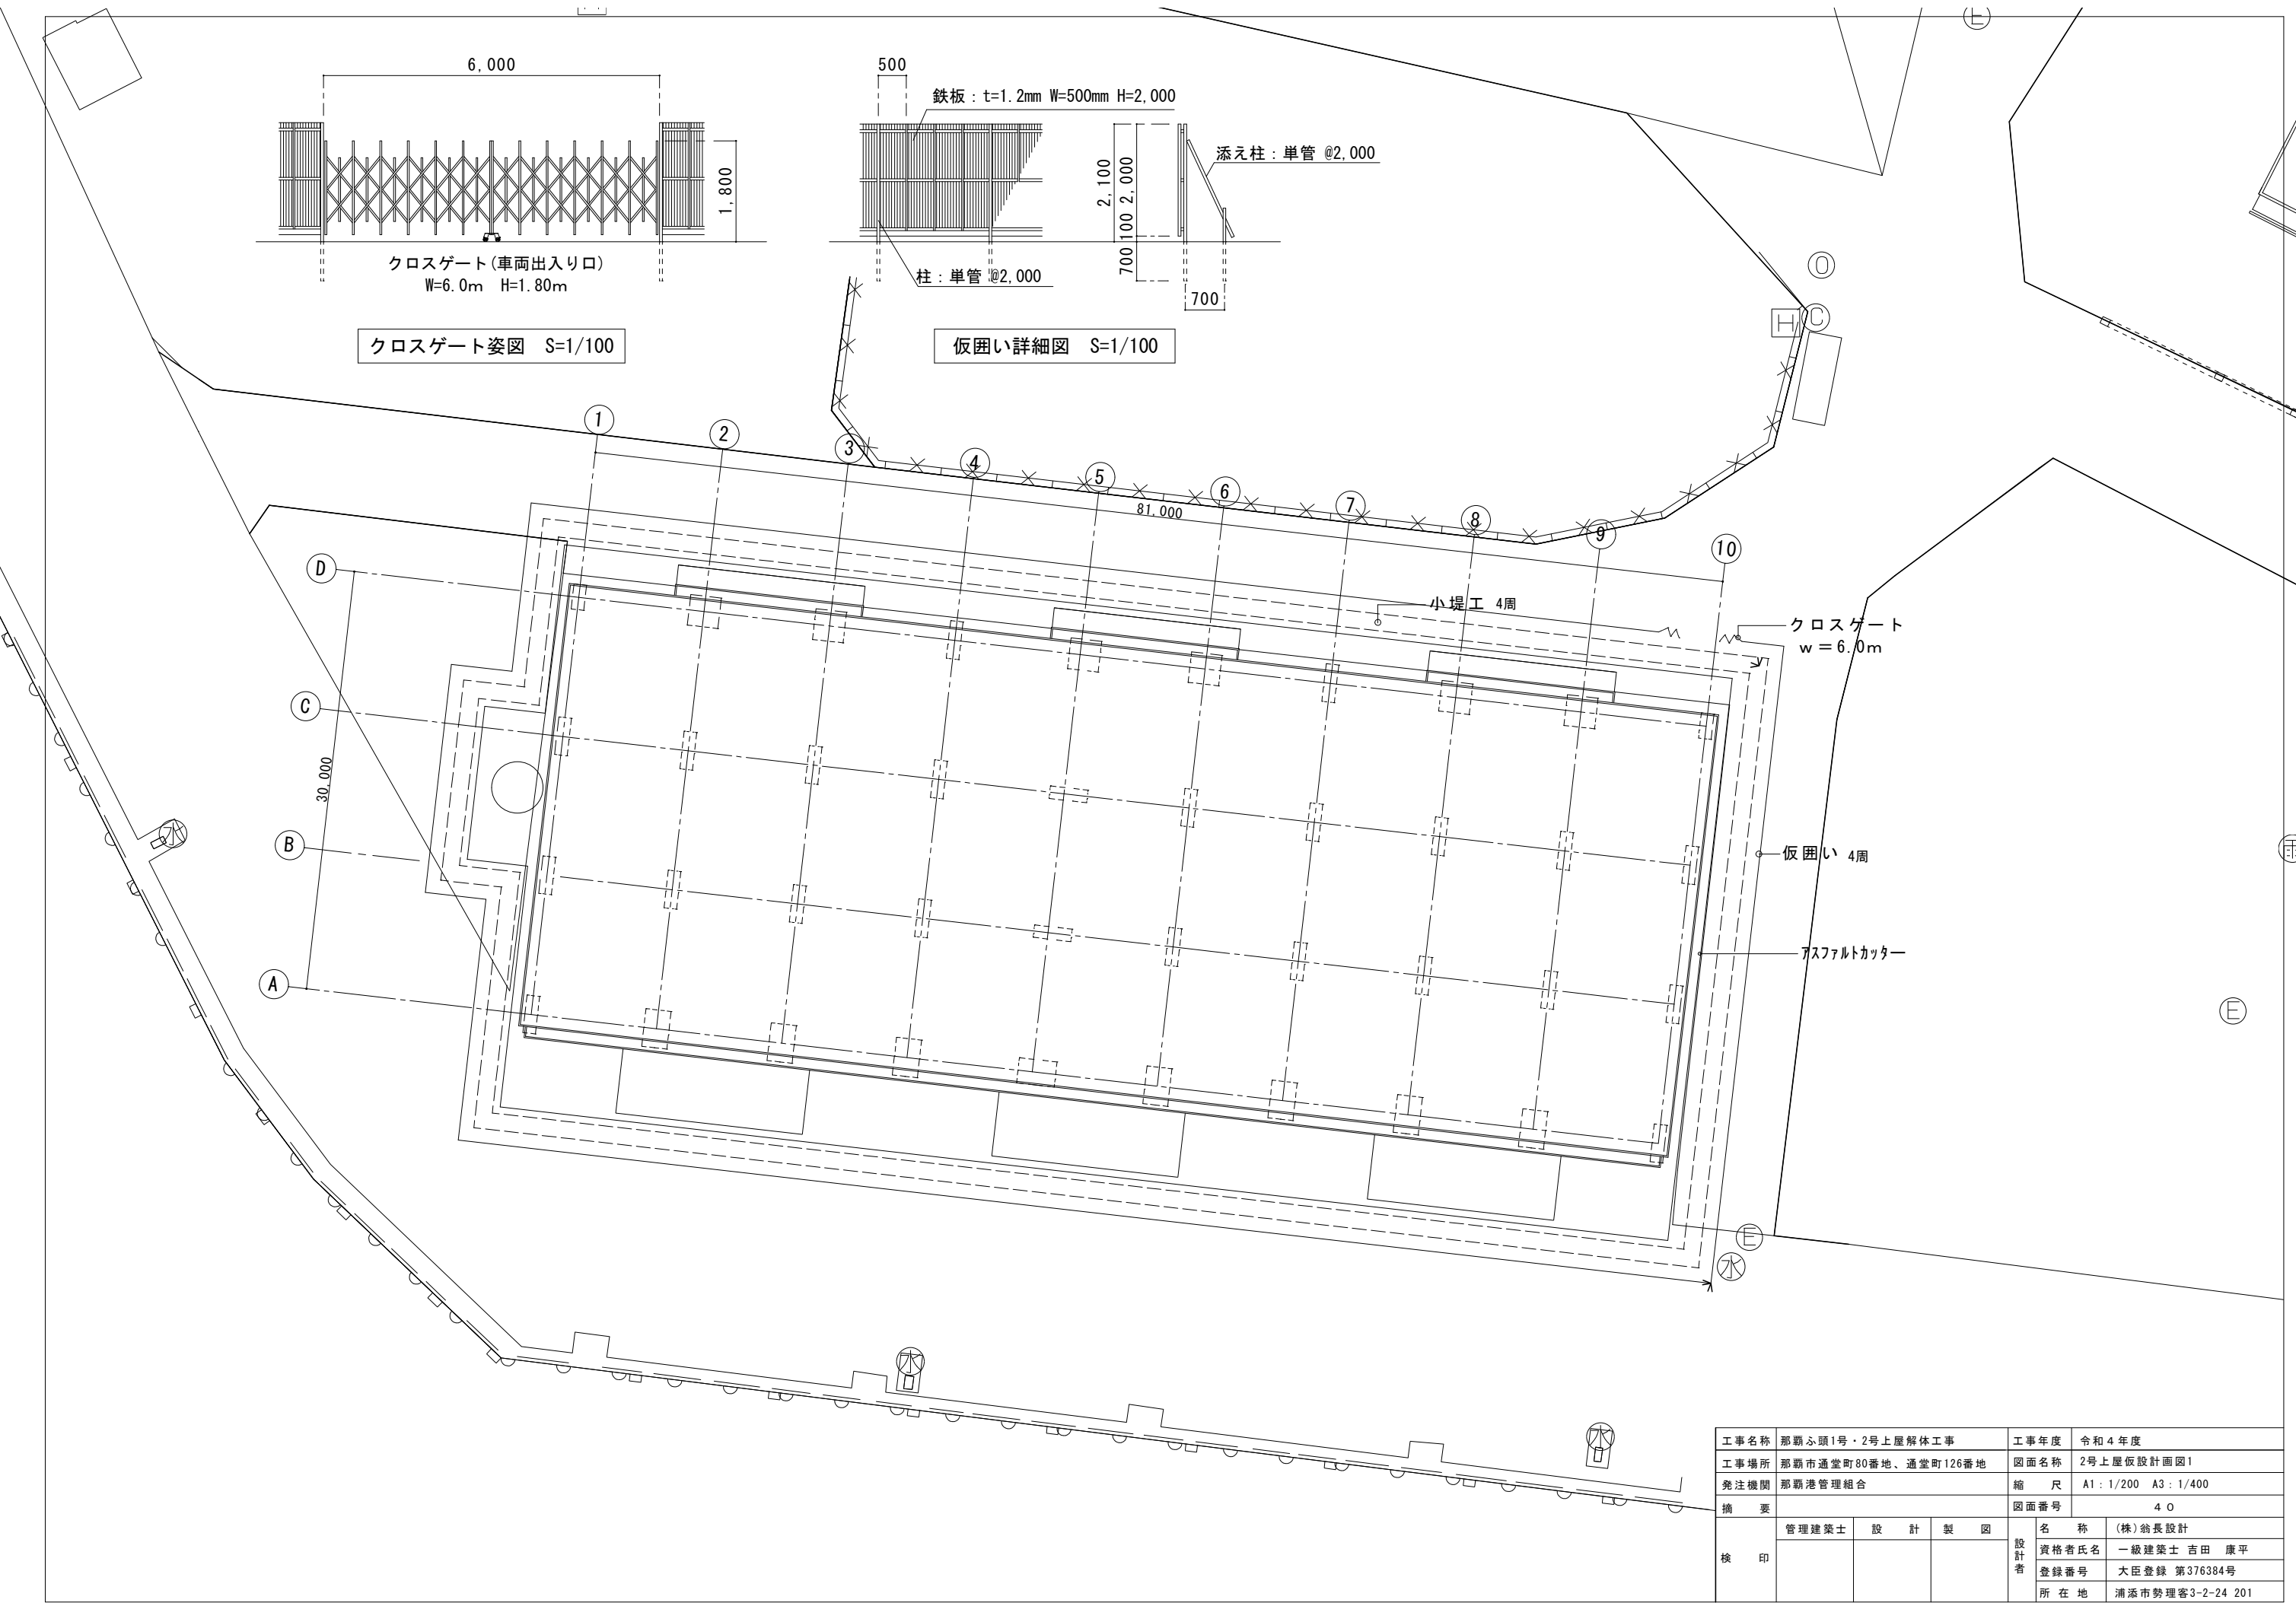


工事名称	那覇ふ頭1号・2号上屋解体工事			工事年度	令和4年度	
工事場所	那覇市通堂町80番地、通堂町126番地			図面名称	2号上屋仮設計画図1	
発注機関	那覇港管理組合			縮尺	A1: 1/200 A3: 1/400	
摘要				図面番号	40	
検印	管理建築士	設計	製図	名称	(株)翁長設計	
				資格者氏名	一級建築士 吉田 康平	
				登録番号	大臣登録 第376384号	
				所在地	浦添市勢理客3-2-24 201	

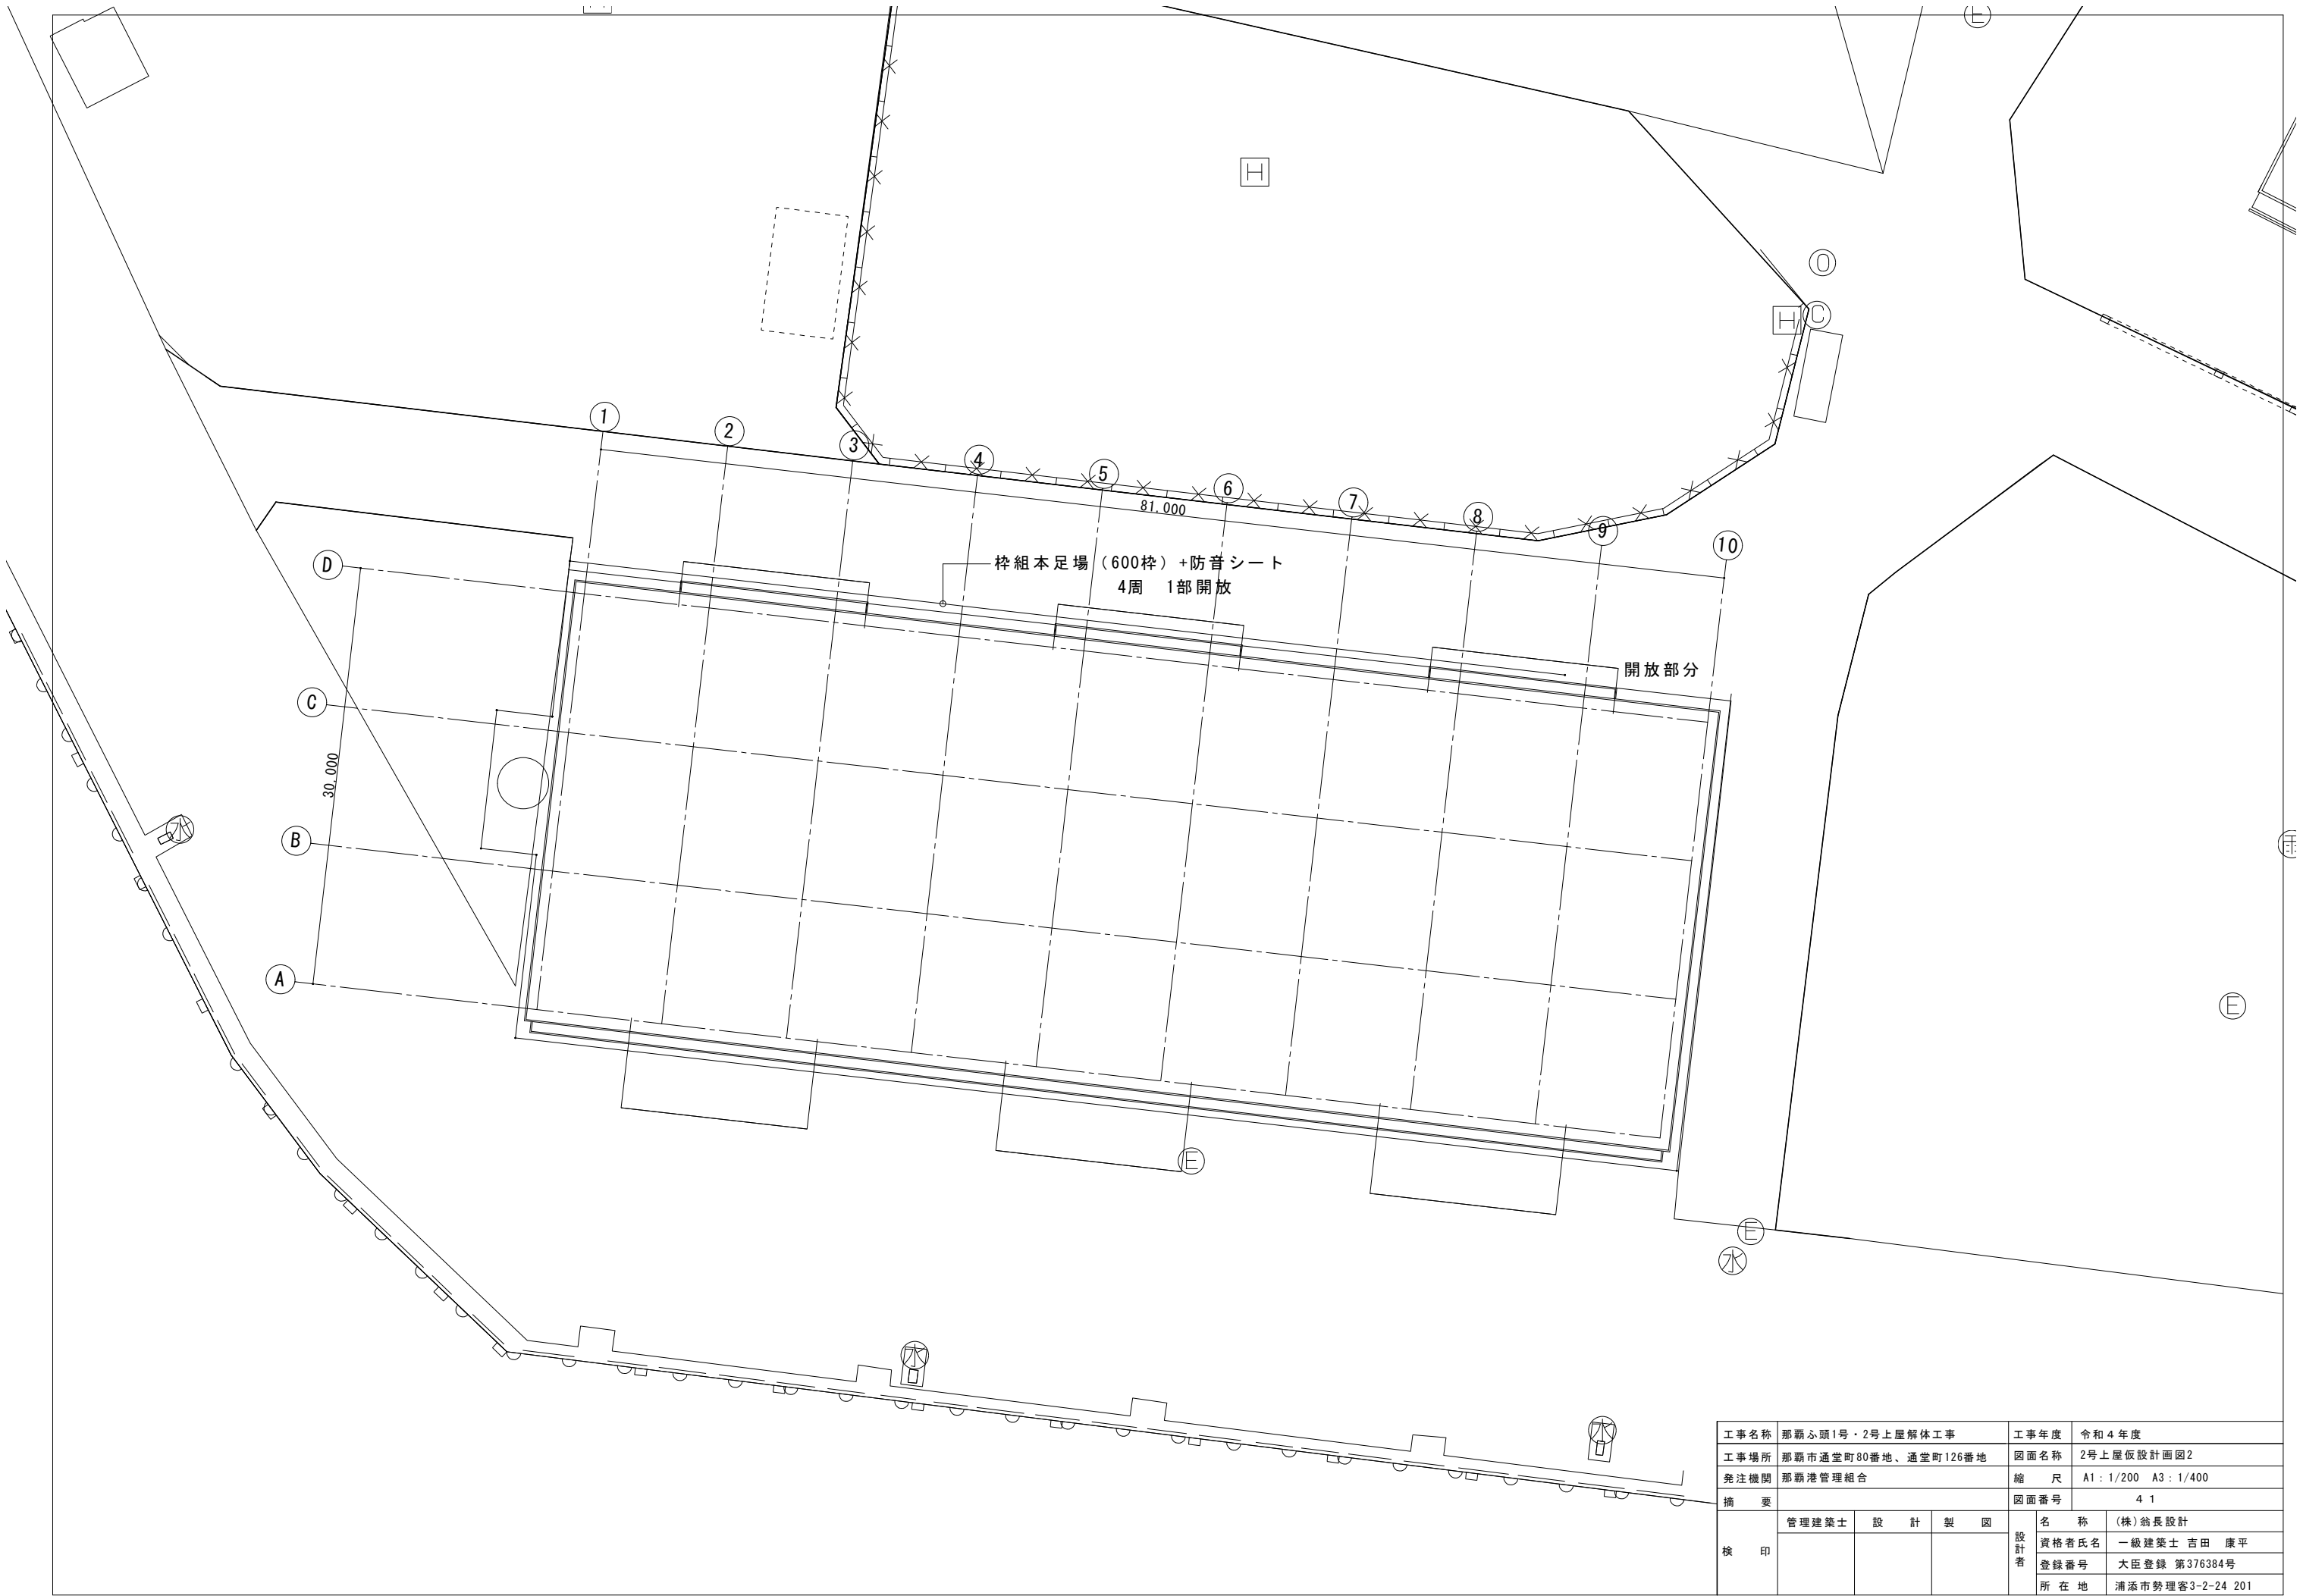


工事名称	那覇ふ頭1号・2号上屋解体工事			工事年度	令和4年度	
工事場所	那覇市通堂町80番地、通堂町126番地			図面名称	2号上屋仮設計画図2	
発注機関	那覇港管理組合			縮尺	A1：1/200 A3：1/400	
摘要				図面番号	4 1	
設計者 検印	管理建築士	設計	製図	名称	(株)翁長設計	
				資格者氏名	一級建築士 吉田 康平	
				登録番号	大臣登録 第376384号	
				所在地	浦添市勢理客3-2-24 201	

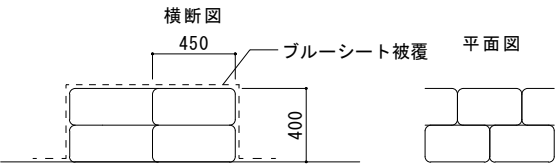


土のう積(2列2段積み) S=1/40

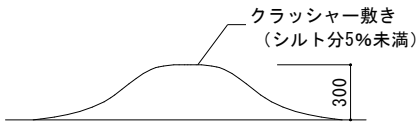

ハ-ロ- (車両搬入口小堤) S=1/40

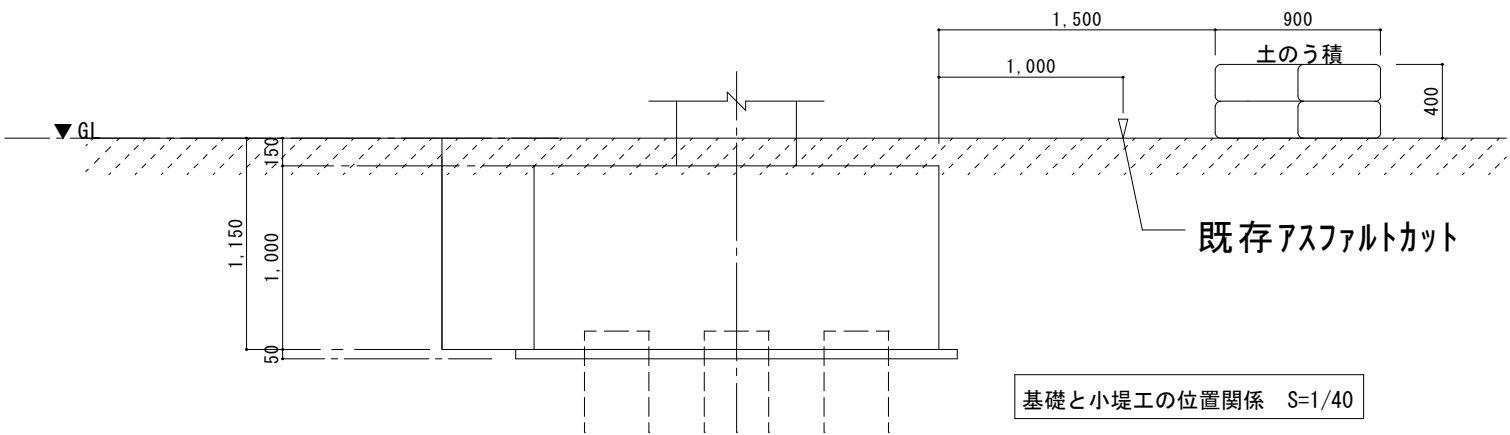

工事名称	那覇ふ頭1号・2号上屋解体工事			工事年度	令和4年度	
工事場所	那覇市通堂町80番地、通堂町126番地			図面名称	2号上屋 赤土流出防止対策図 4	
発注機関	那覇港管理組合			縮尺	A1: 1/20 A3: 1/40	
摘要				図面番号	4 5	
検印	管理建築士	設計	製図	設計者	名称	(株)翁長設計
					資格者氏名	一級建築士 吉田 康平
					登録番号	大臣登録 第376384号
					所在地	浦添市勢理客3-2-24 201

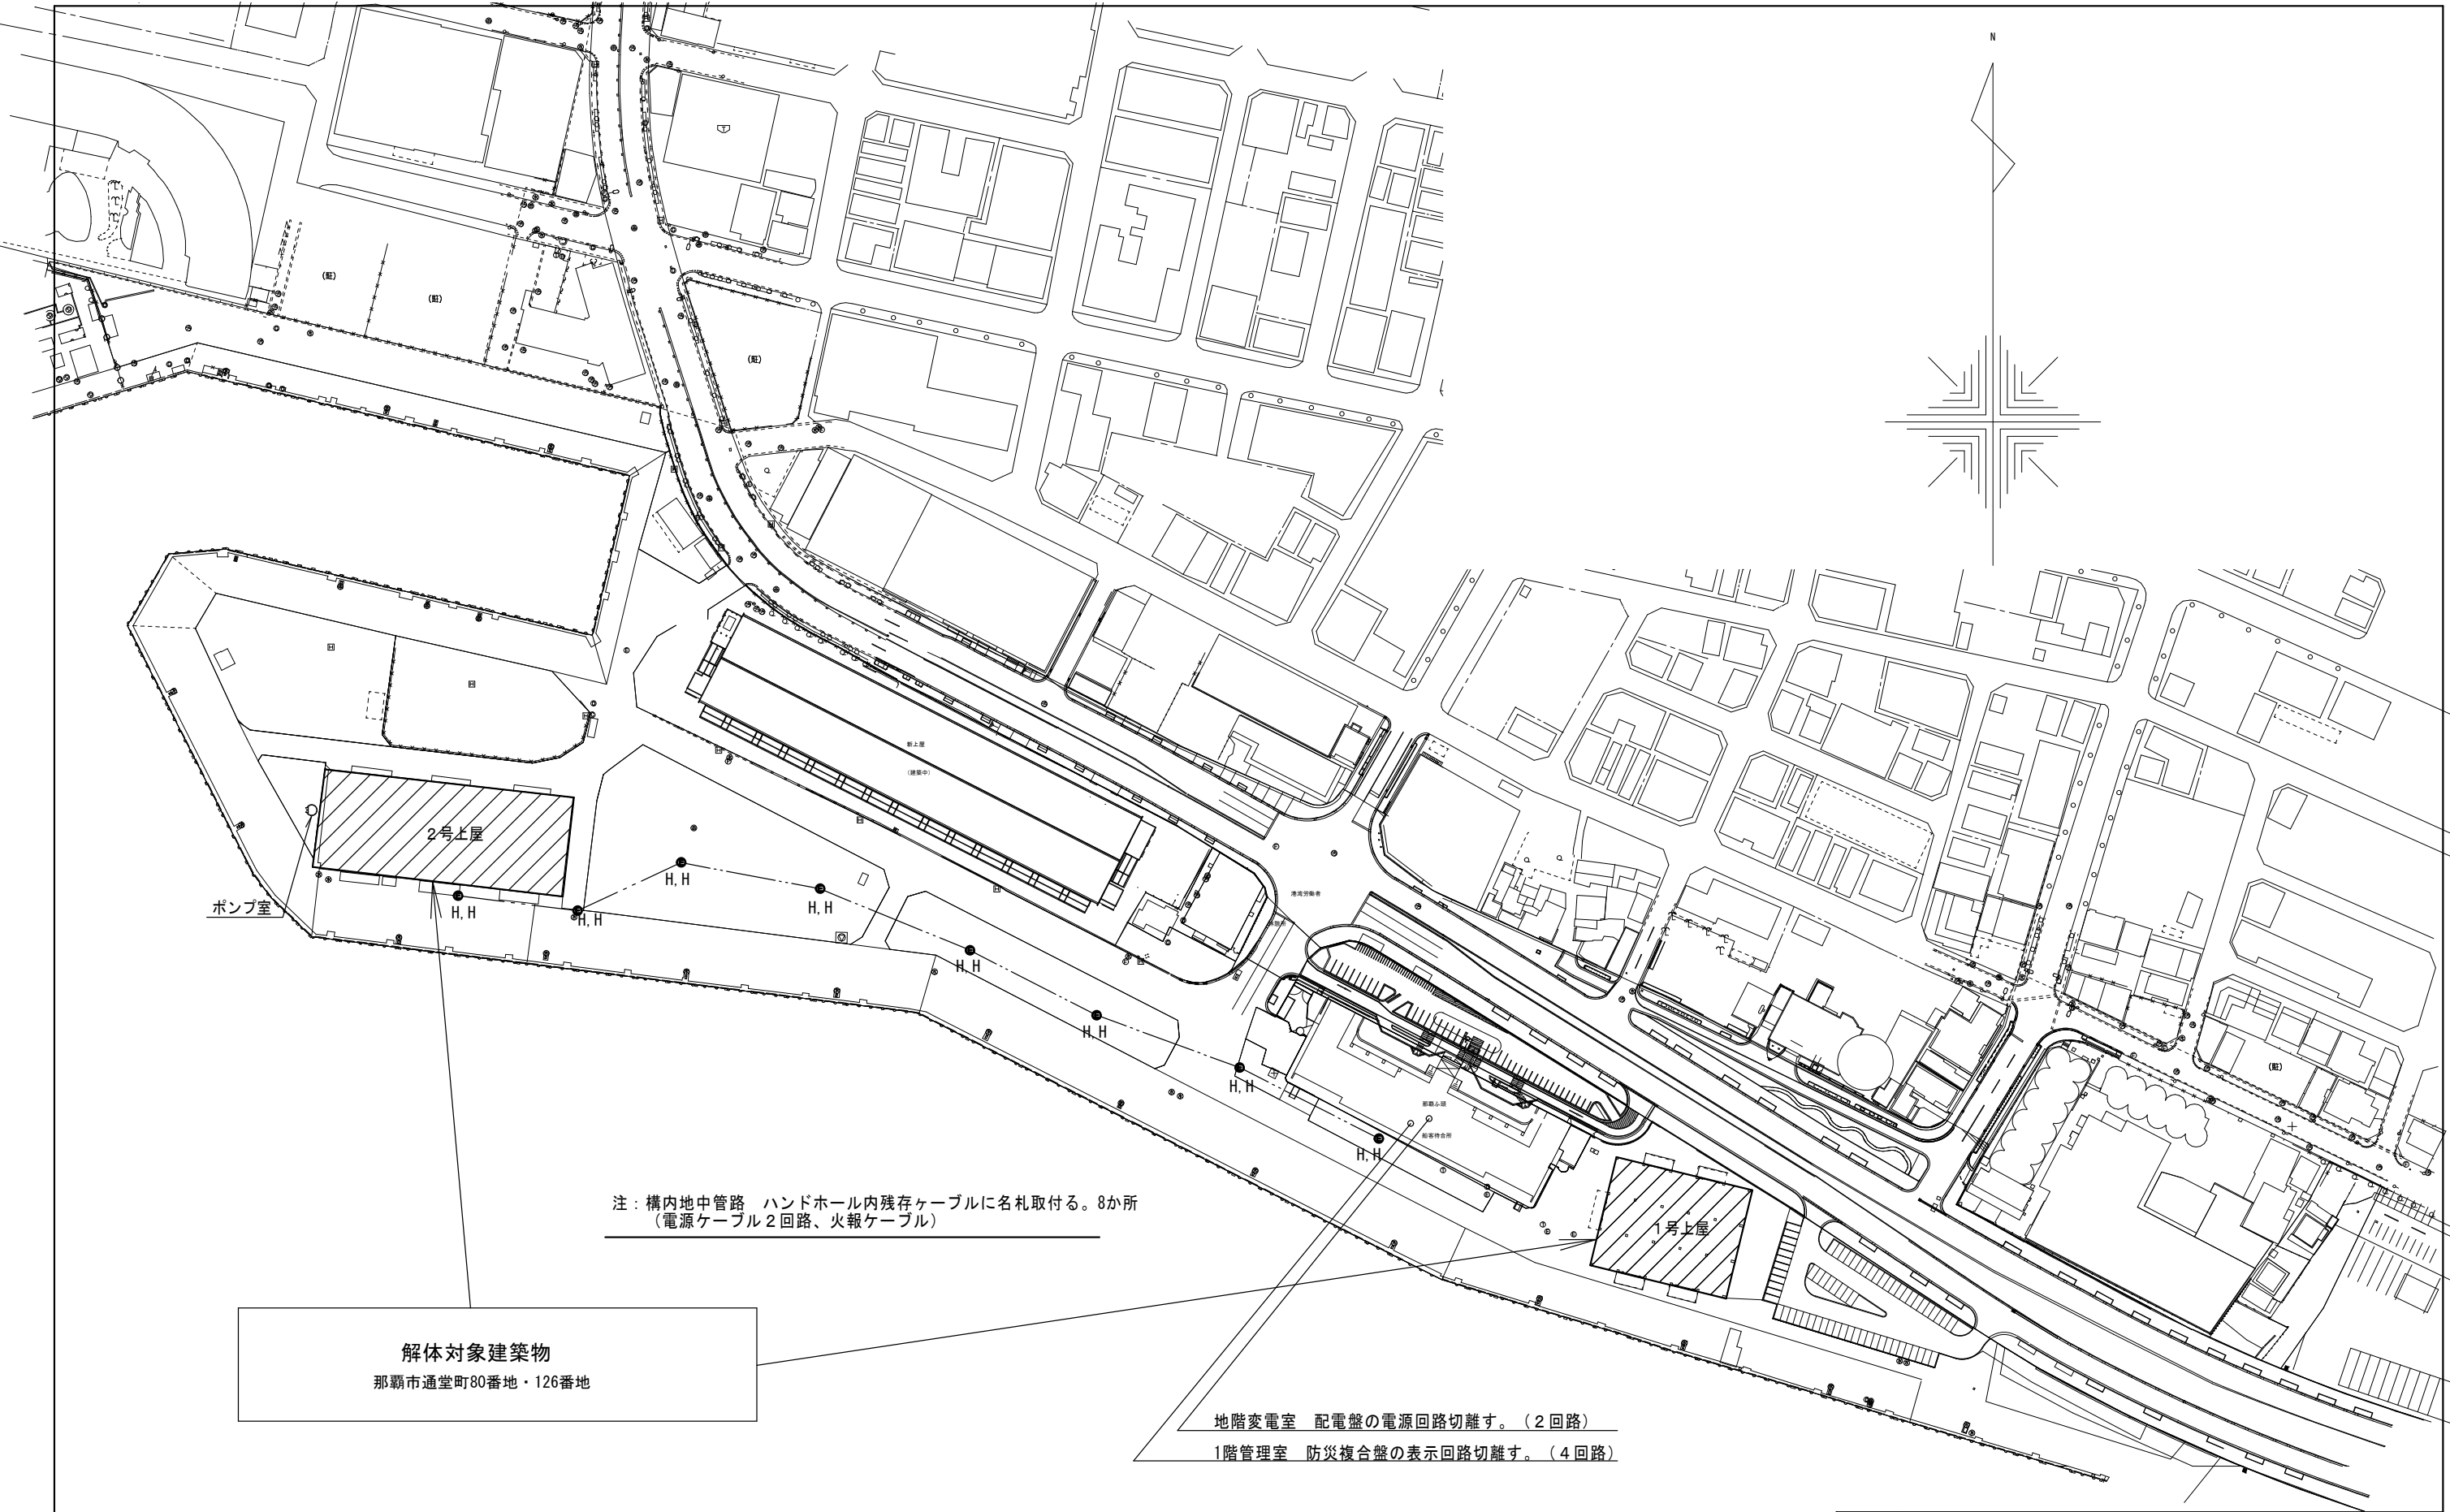



注：構内地中管路 ハンドホール内残存ケーブルに名札取付る。8か所
（電源ケーブル2回路、火報ケーブル）

解体対象建築物
那覇市通堂町80番地・126番地

地階変電室 配電盤の電源回路切離す。（2回路）
1階管理室 防災複合盤の表示回路切離す。（4回路）

工事名称	那覇ふ頭1号・2号上屋解体工事			工事年度	令和4年度	
工事場所	那覇市通堂町80番地、通堂町126番地			図面名称	2号上屋 電気設備図1	
発注機関	那覇港管理組合			縮 尺	A1：1/1,000 A3：1/2,000	
摘 要				図面番号	4 6	
検 印	管理建築士	設 計	製 図	名 称	(株)翁長設計	
				資格者氏名	一級建築士 吉田 康平	
				登録番号	大臣登録 第376384号	
				所 在 地	浦添市勢理客3-2-24 201	

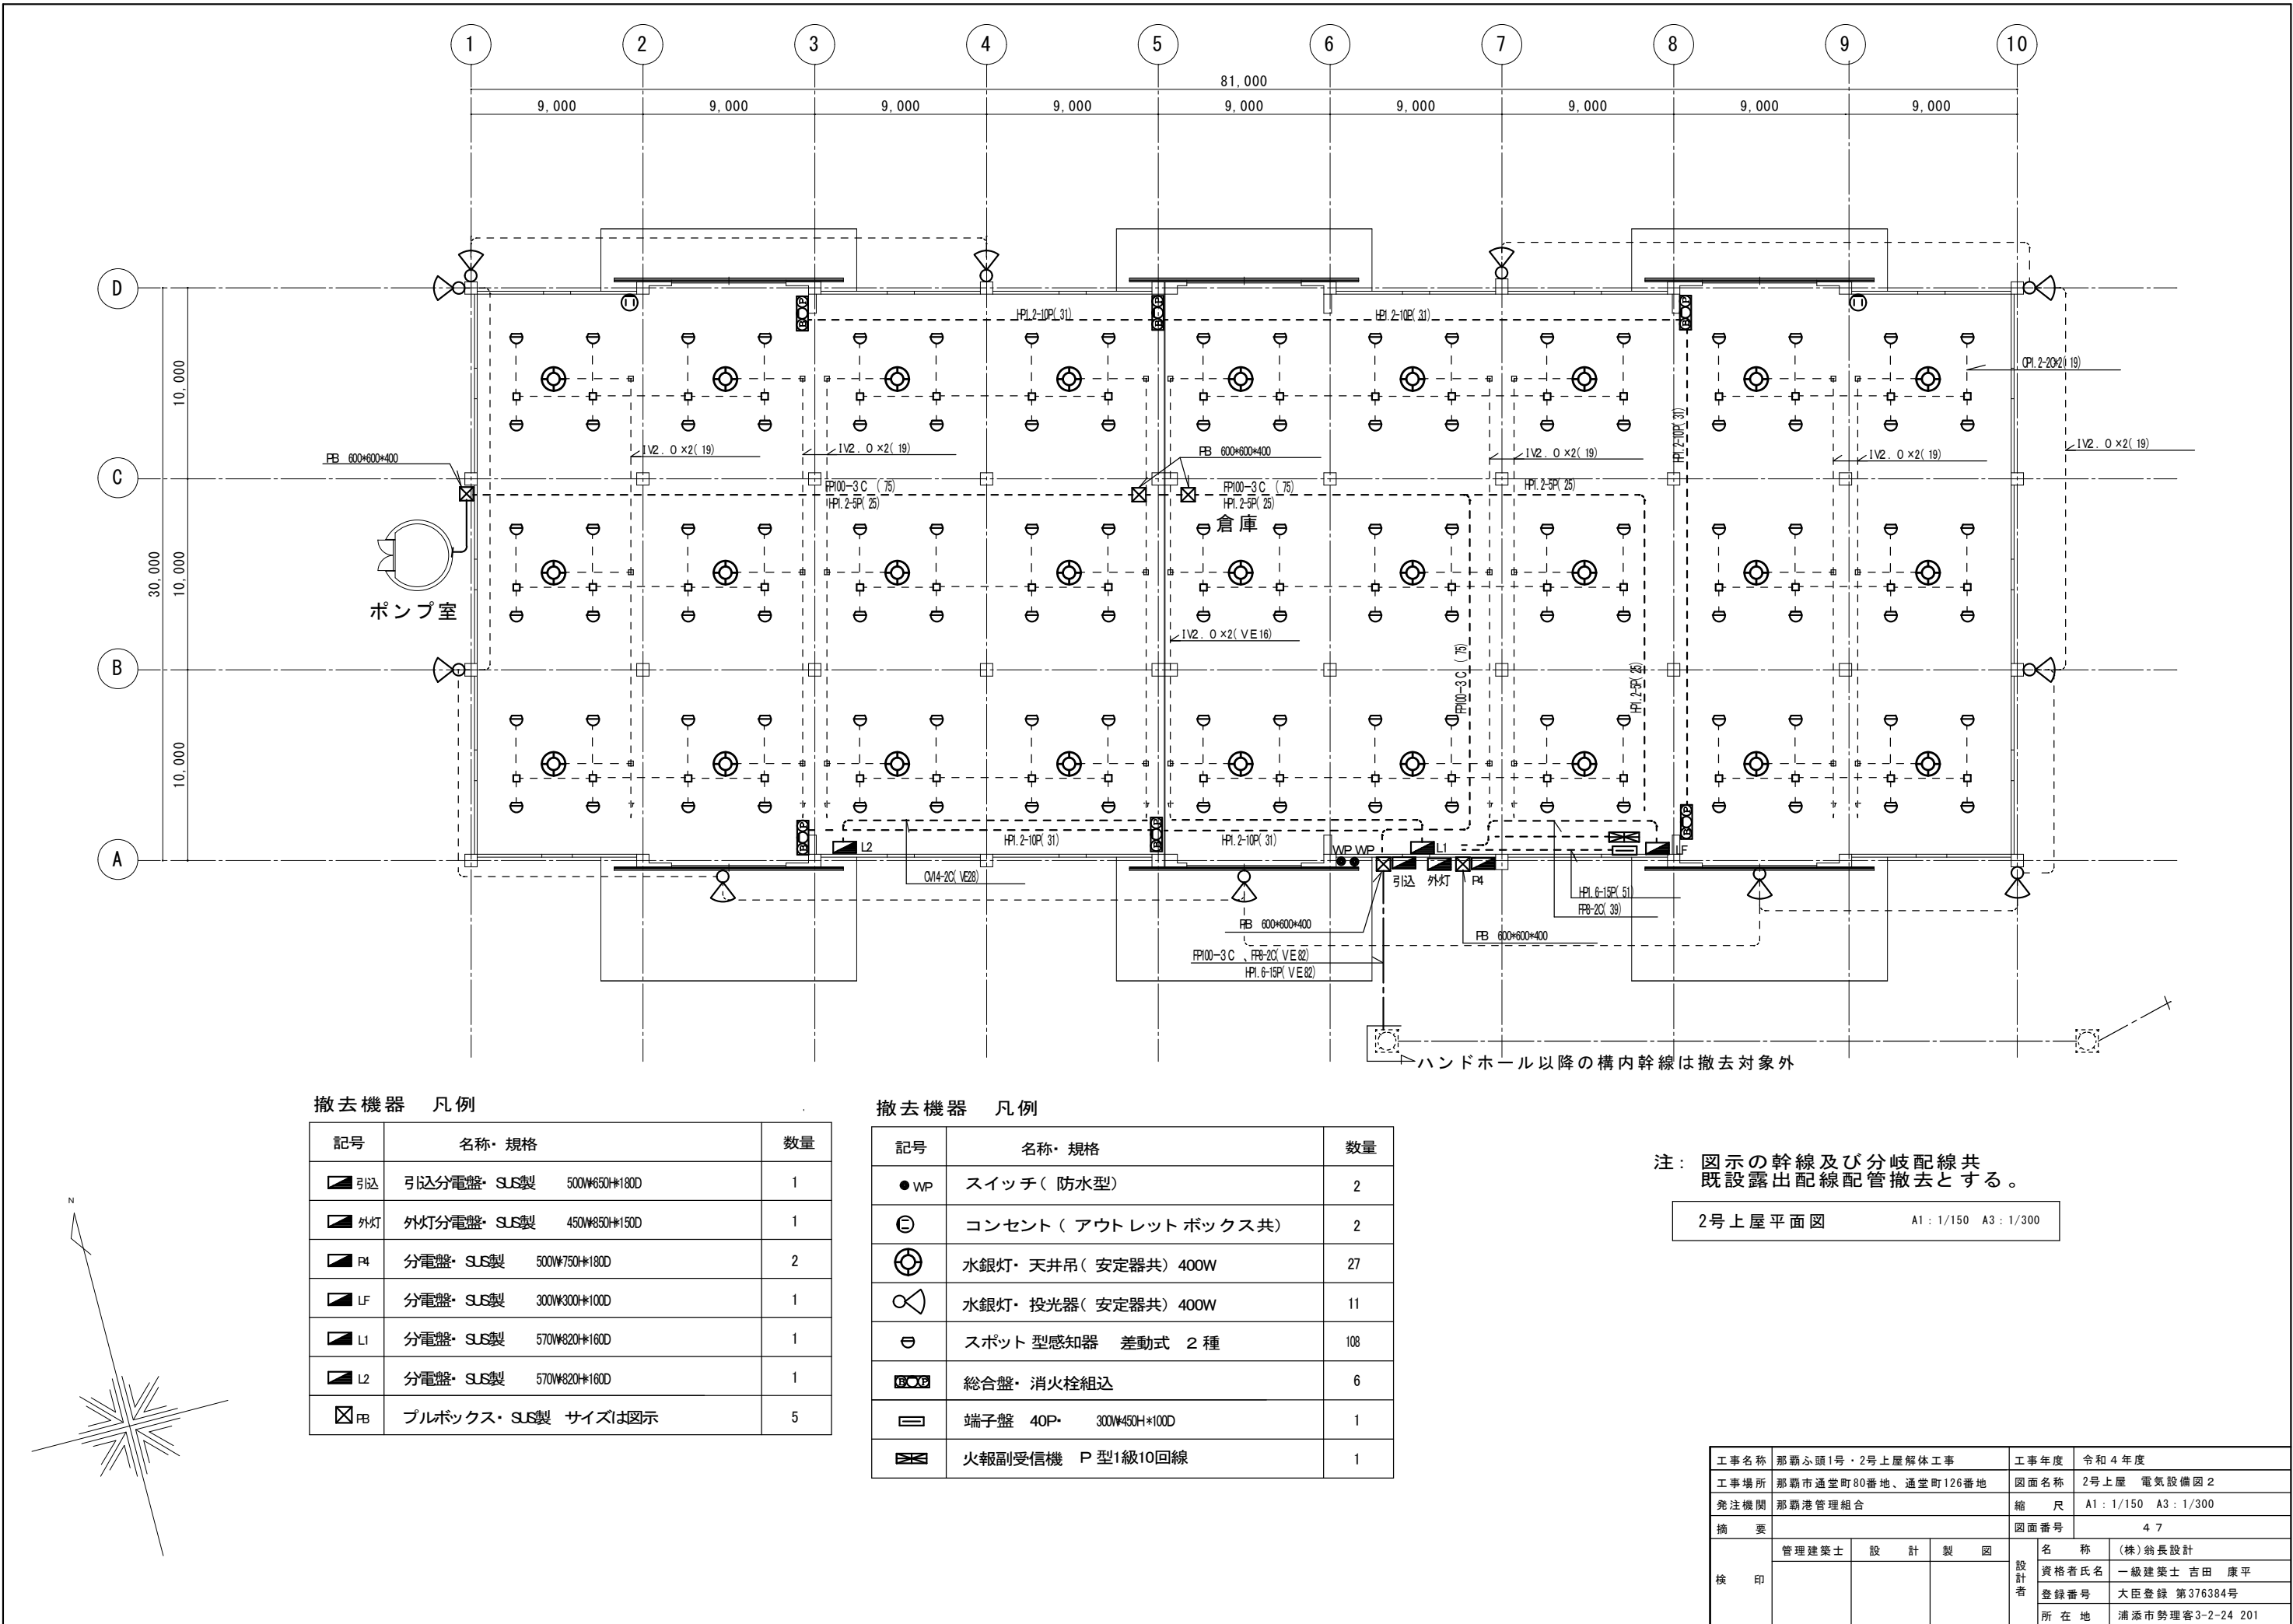

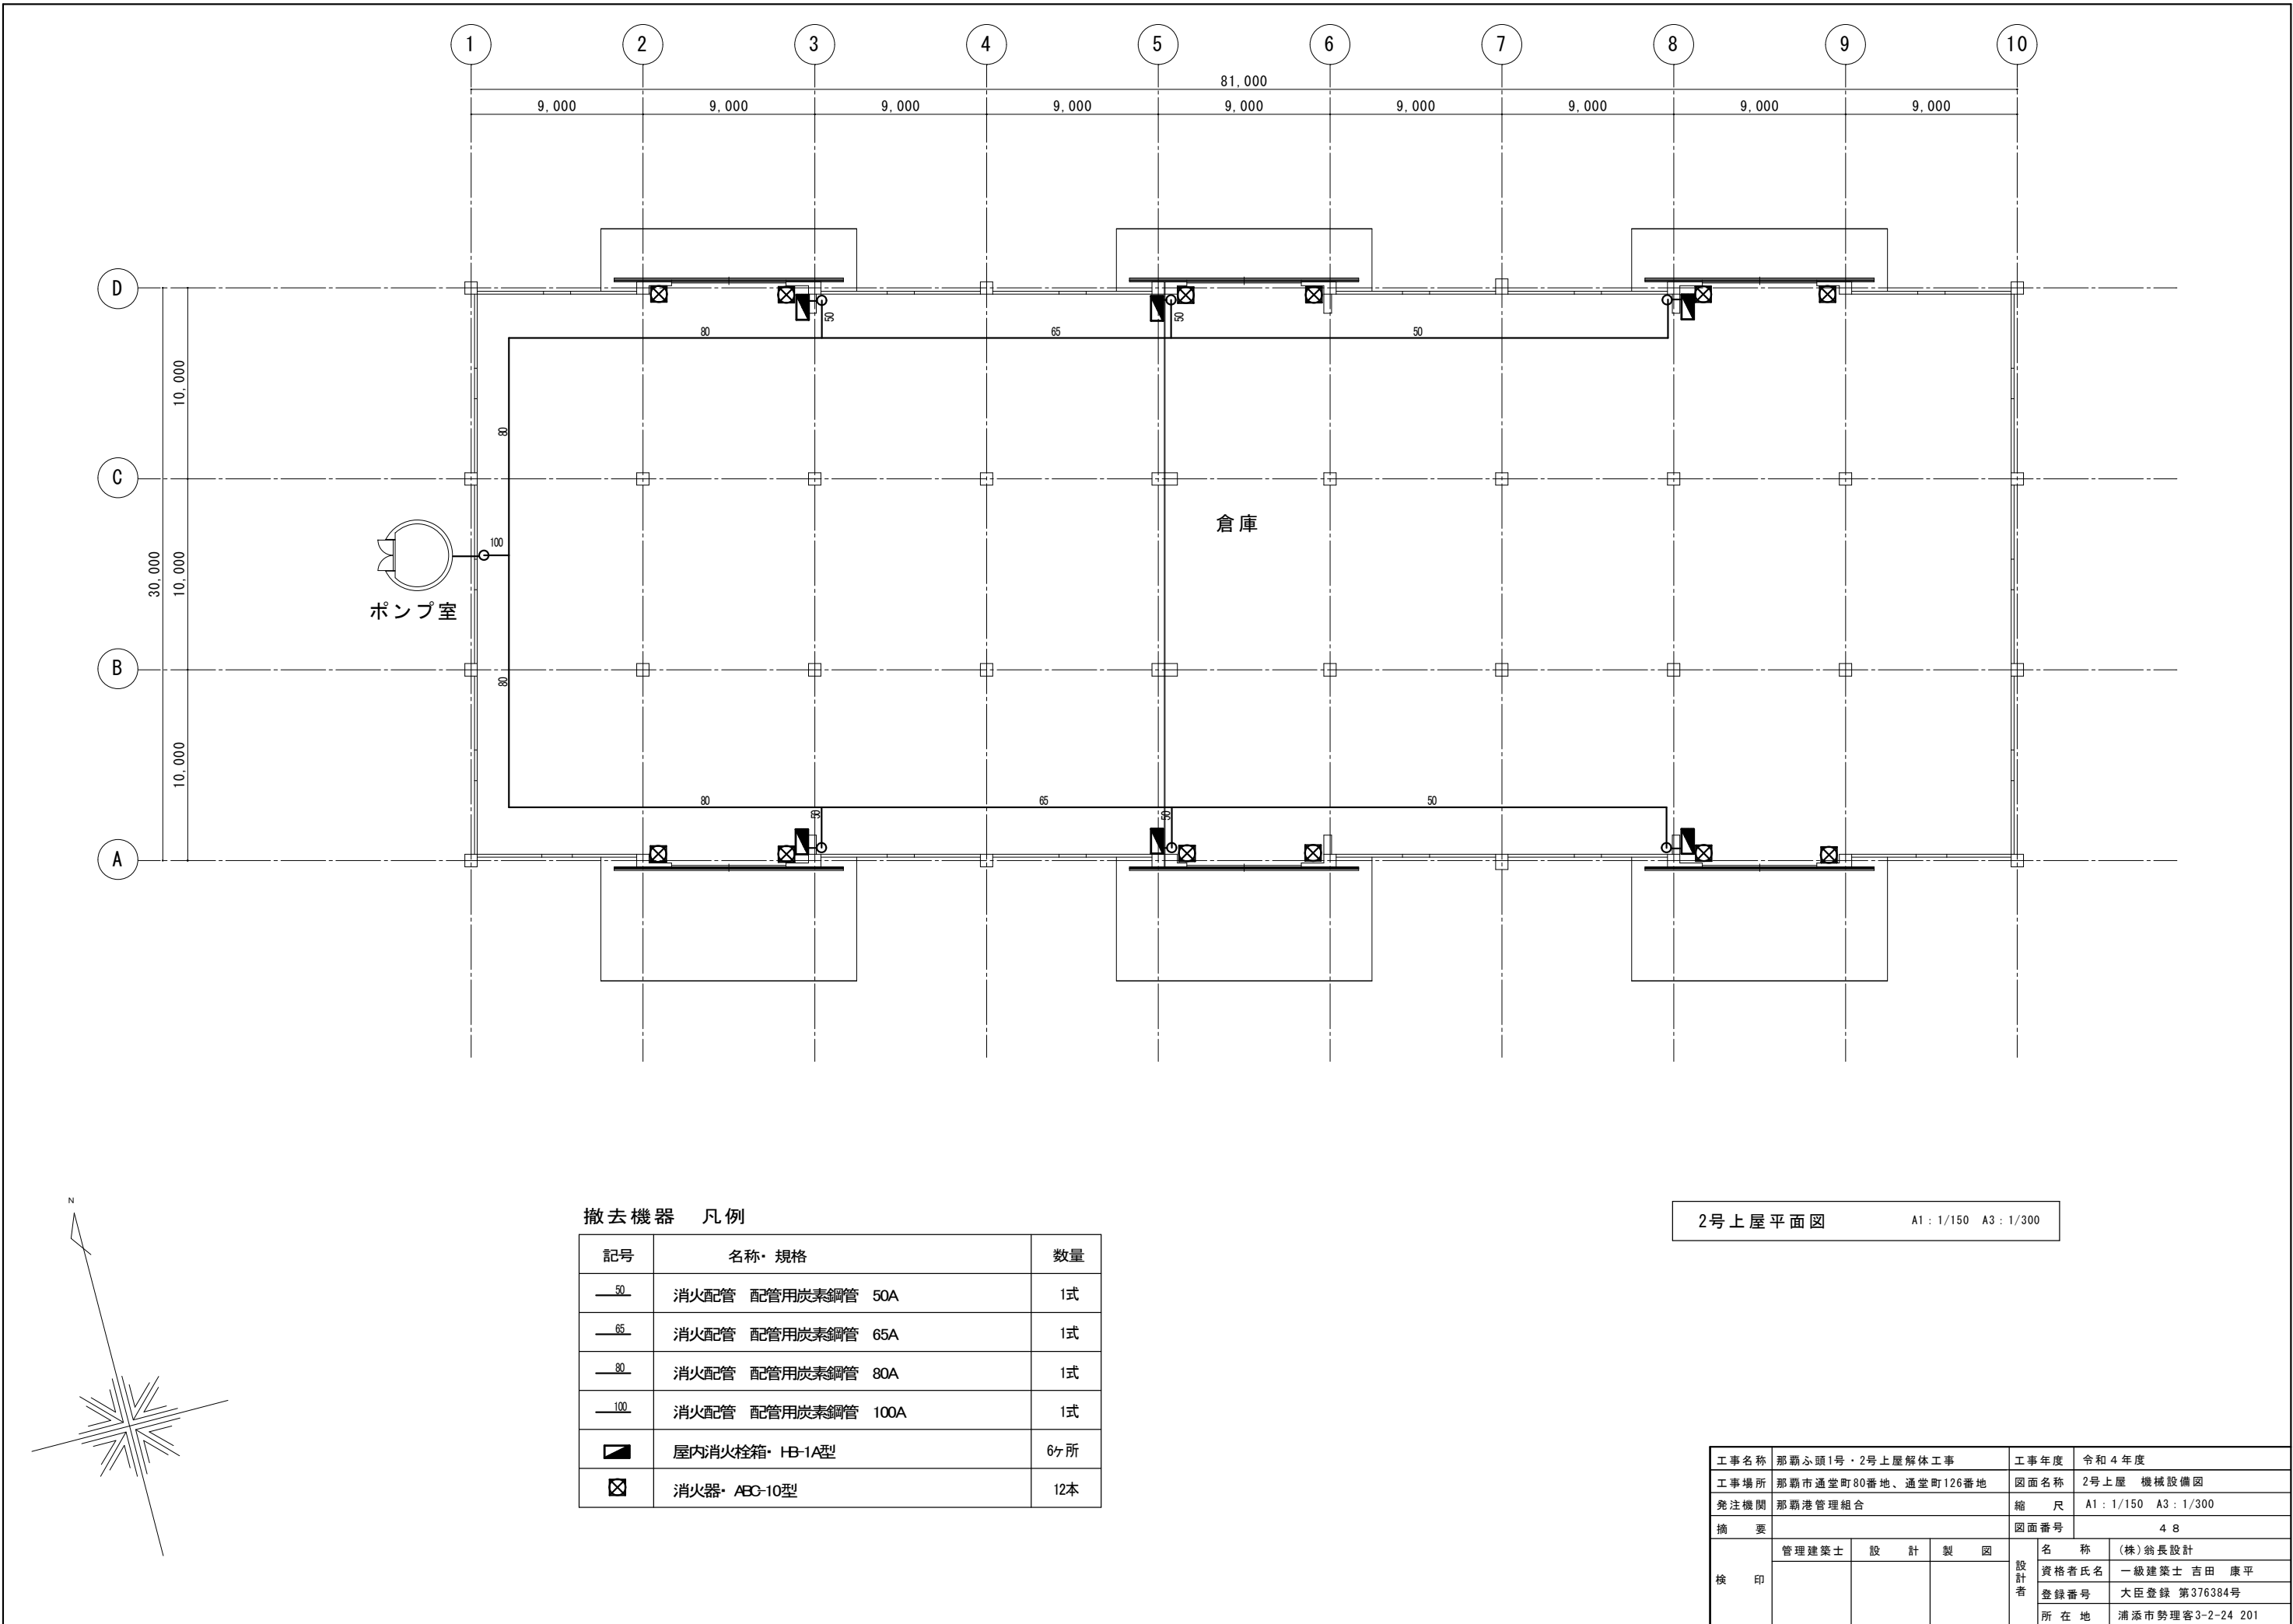


撤去機器 凡例

記号	名称・規格	数量
	消火配管 配管用炭素鋼管 50A	1式
	消火配管 配管用炭素鋼管 65A	1式
	消火配管 配管用炭素鋼管 80A	1式
	消火配管 配管用炭素鋼管 100A	1式
	屋内消火栓箱・HB-1A型	6ヶ所
	消火器・ABC-10型	12本

2号上屋平面図

A1 : 1/150 A3 : 1/300

工事名称	那覇ふ頭1号・2号上屋解体工事			工事年度	令和4年度	
工事場所	那覇市通堂町80番地、通堂町126番地			図面名称	2号上屋 機械設備図	
発注機関	那覇港管理組合			縮尺	A1 : 1/150 A3 : 1/300	
摘要				図面番号	48	
検印	管理建築士	設計	製図	名称	(株)翁長設計	
				資格者氏名	一級建築士 吉田 康平	
				登録番号	大臣登録 第376384号	
				所在地	浦添市勢理客3-2-24 201	

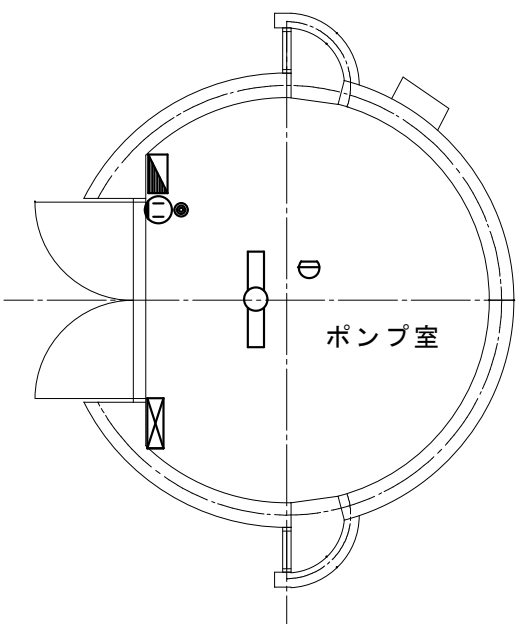


平面図 A1 : 1/30 A3 : 1/60

撤去機器 凡例

記号	名称・規格	数量
	トランス付分電盤・SUS製 TF200/100V ×1 MCB2P20A ×1	1
	スイッチ(スイッチボックス共)	1
	コンセント(アウトレットボックス共)	1
	蛍光灯・直付・40W×1	1
	スポット型感知器 差動式 2種	1
	消火栓起動装置盤 壁掛露出型	1


工事名称	那覇ふ頭1号・2号上屋解体工事			工事年度	令和4年度	
工事場所	那覇市通堂町80番地、通堂町126番地			図面名称	2号上屋ポンプ室 電気設備	
発注機関	那覇港管理組合			縮尺	A1 : 1/30 A3 : 1/60	
摘要				図面番号	49	
検印	管理建築士	設計	製図	設計者	名称	(株)翁長設計
					資格者氏名	一級建築士 吉田 康平
					登録番号	大臣登録 第376384号
					所在地	浦添市勢理客3-2-24 201

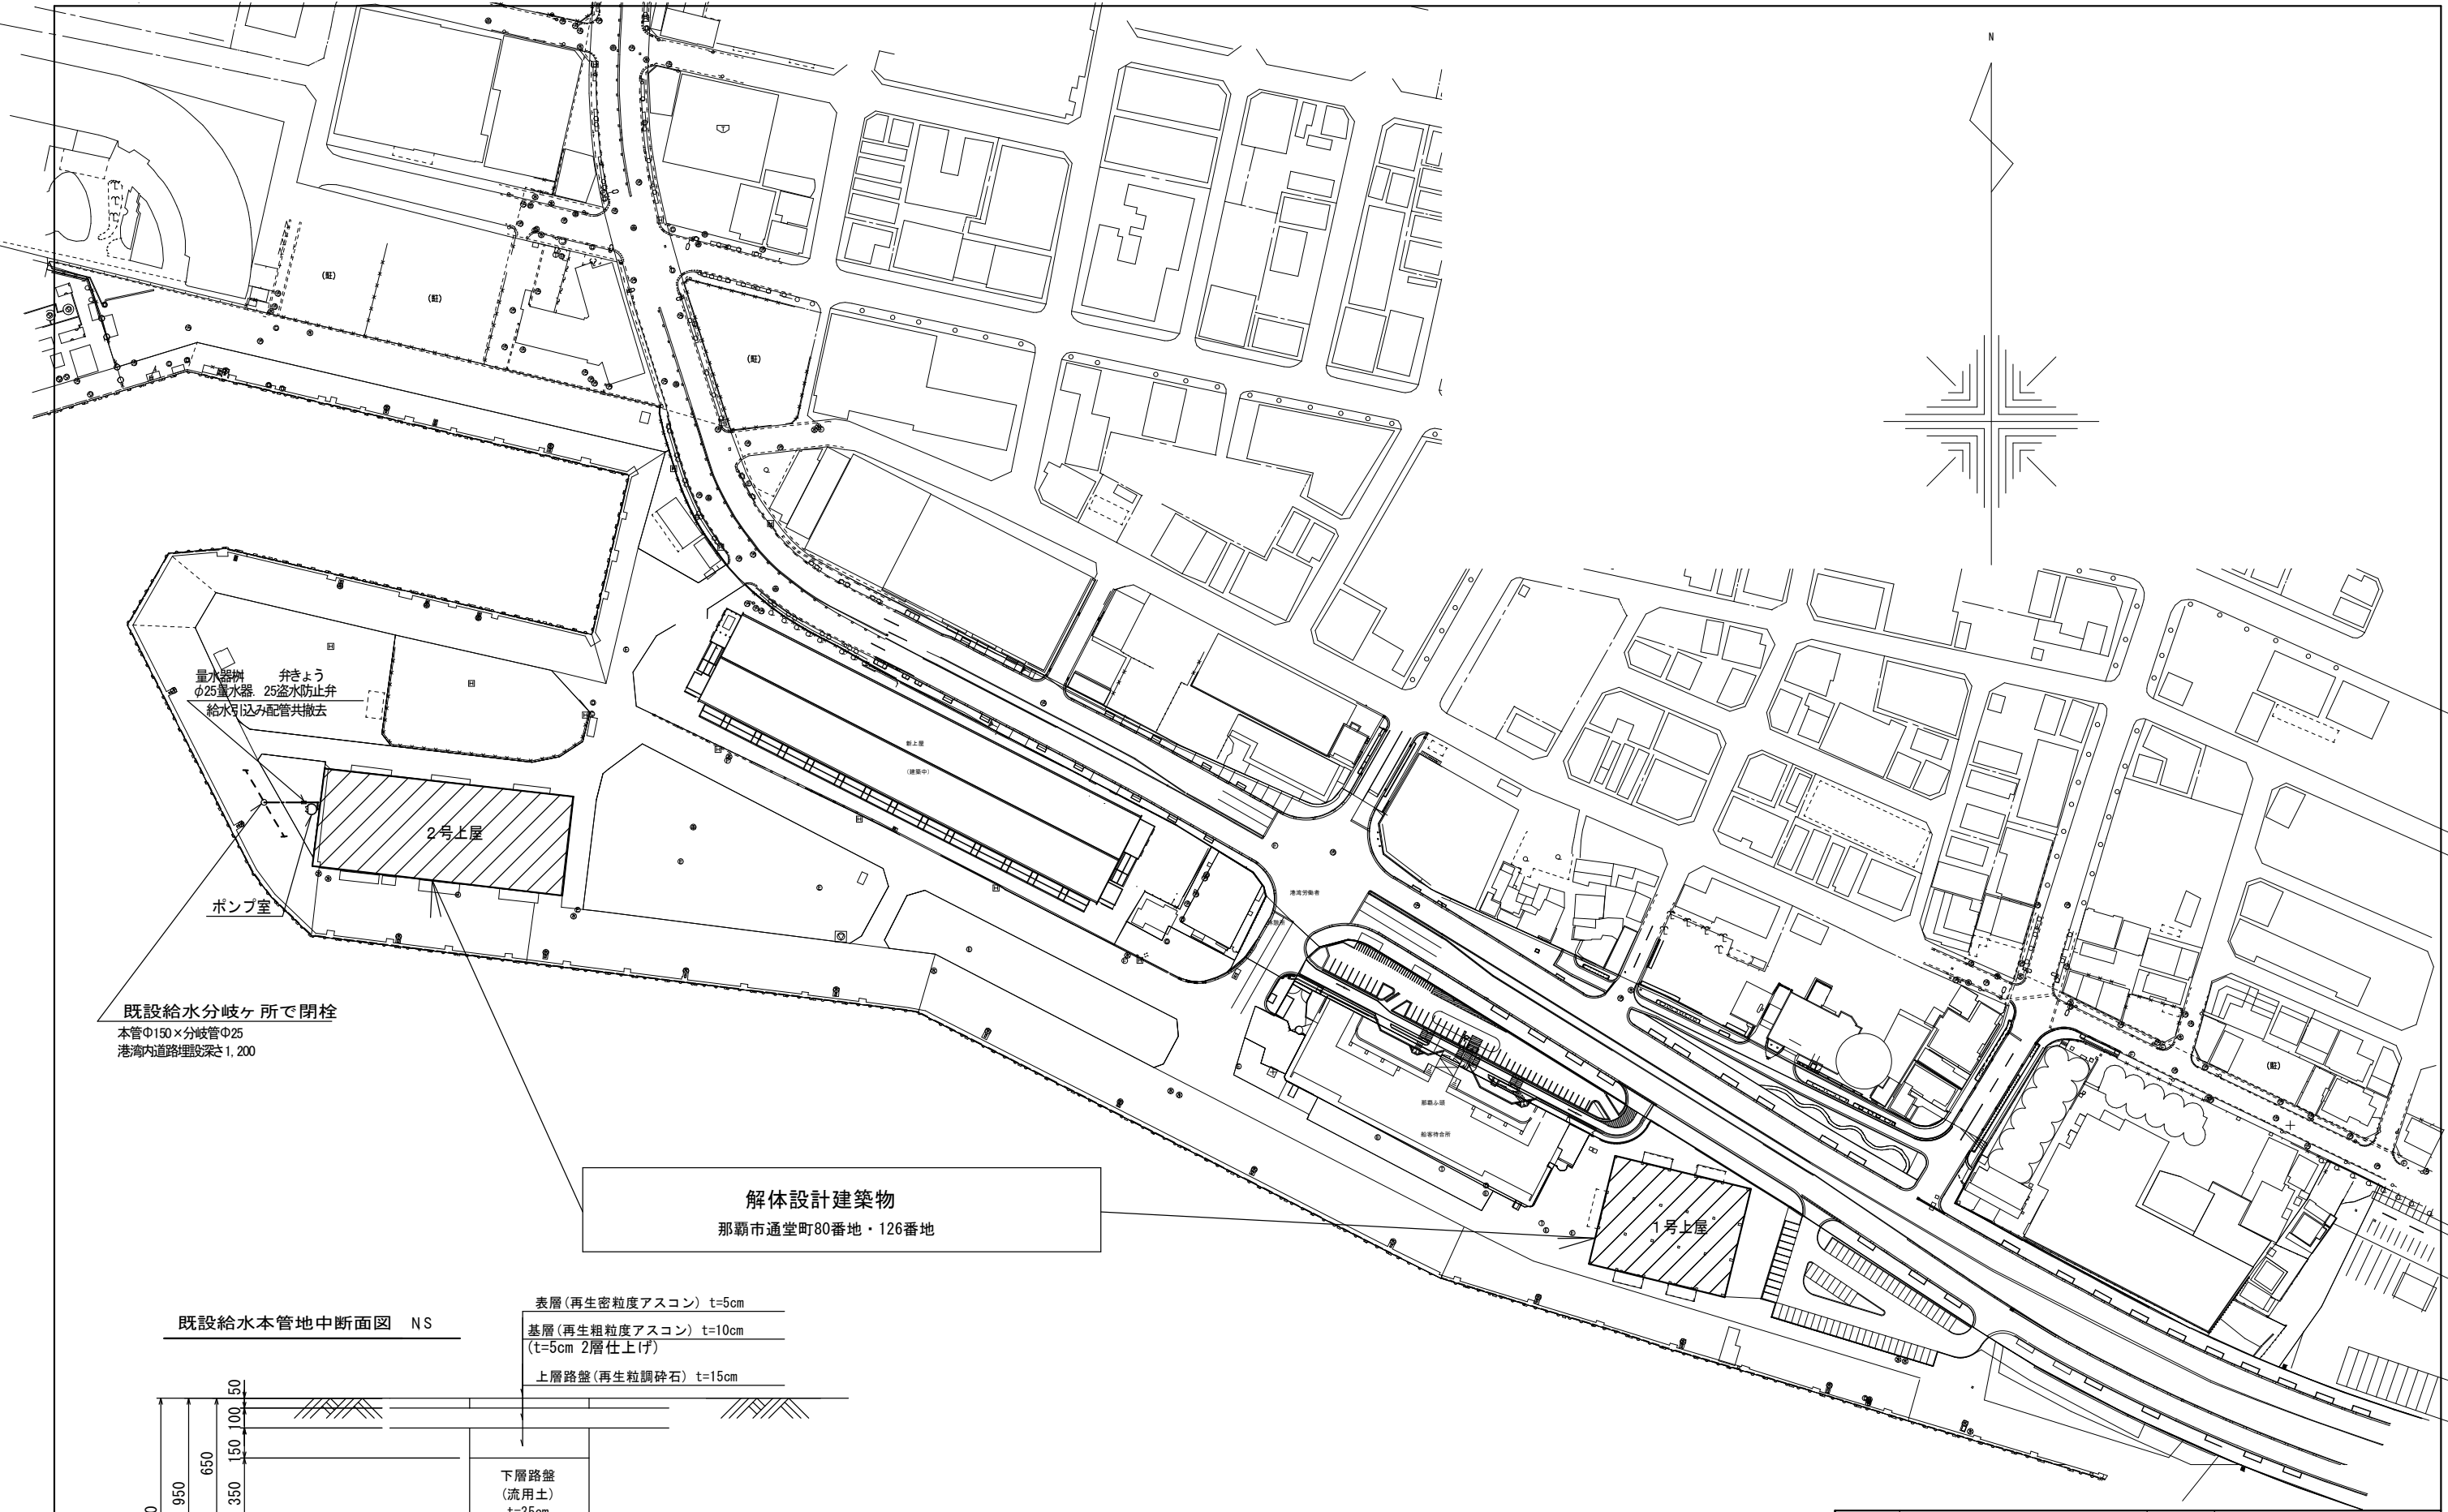



既設給水分岐ヶ所で閉栓
本管φ150×分岐管φ25
港湾内道路埋設深さ1,200

解体設計建築物
那覇市通堂町80番地・126番地

既設給水本管地中断面図 NS

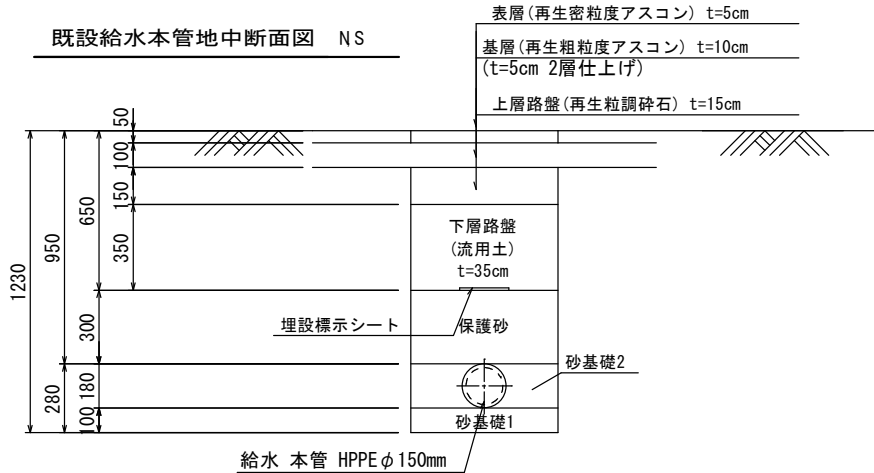

工事名称	那覇ふ頭1号・2号上屋解体工事			工事年度	令和4年度	
工事場所	那覇市通堂町80番地、通堂町126番地			図面名称	2号上屋ポンプ室 機械設備図1	
発注機関	那覇港管理組合			縮尺	A1: 1/1,000 A3: 1/2,000	
摘要				図面番号	50	
検印	管理建築士	設計	製図	名称	(株)翁長設計	
				資格者氏名	一級建築士 吉田 康平	
				登録番号	大臣登録 第376384号	
				所在地	浦添市勢理客3-2-24 201	

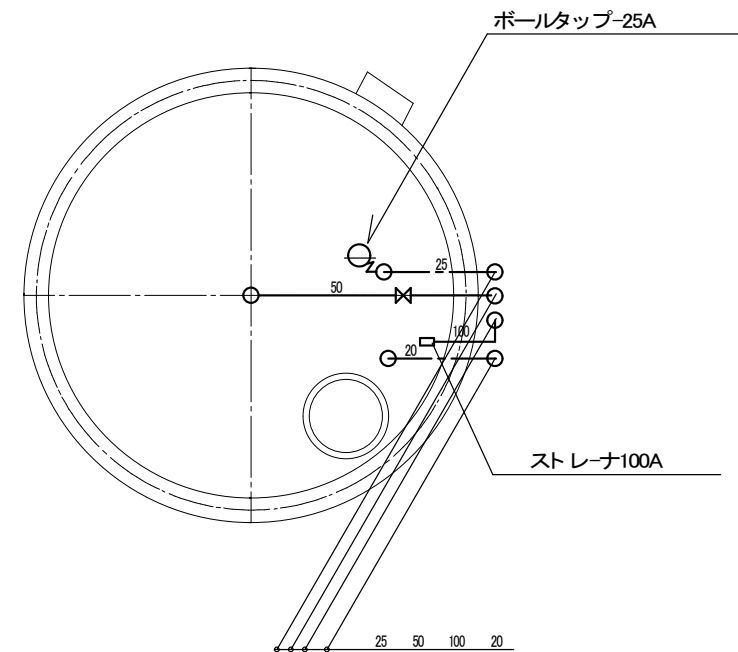
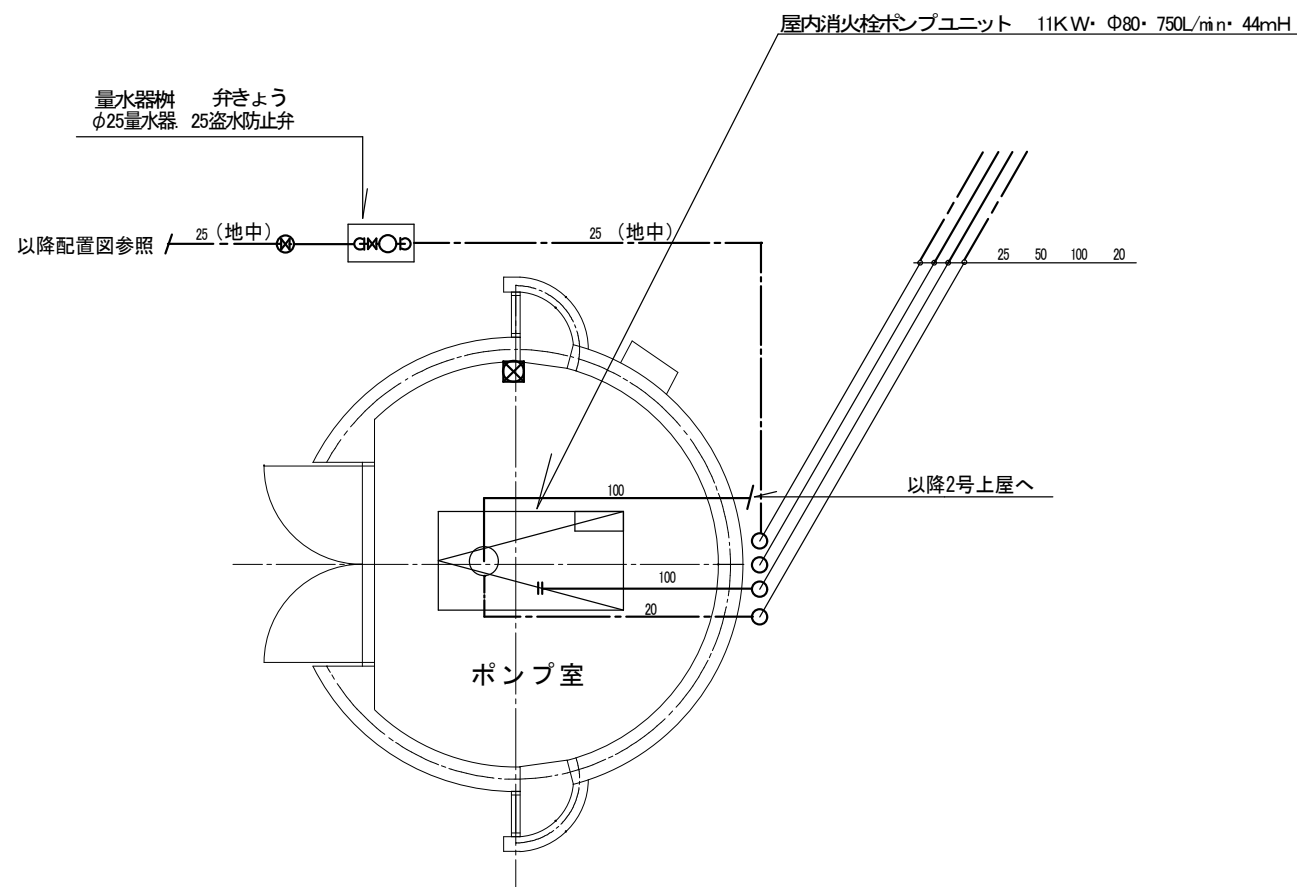


平面図 A1 : 1/30 A3 : 1/60

撤去機器 凡例

記号	名称・規格	数量
	給水配管 配管用炭素鋼管 20A	1式
	給水配管 配管用炭素鋼管 25A	1式
	オーバーフロー dren 管 配管用炭素鋼管 50A	1式
	消火配管 配管用炭素鋼管 100A	1式
	屋内消火栓ポンプユニット 11KW・Φ80・750L/min・44mH	1組
	消火器 ABC-10型	1本

工事名称	那覇ふ頭1号・2号上屋解体工事			工事年度	令和4年度	
工事場所	那覇市通堂町80番地、通堂町126番地			図面名称	2号上屋ポンプ室 機械設備図2	
発注機関	那覇港管理組合			縮尺	A1 : 1/30 A3 : 1/60	
摘要				図面番号	5 1	
検印	管理建築士	設計	製図	設計者	名称	(株)翁長設計
					資格者氏名	一級建築士 松田 健治
					登録番号	大臣登録 第266066号
					所在地	浦添市勢理客3-2-24 201

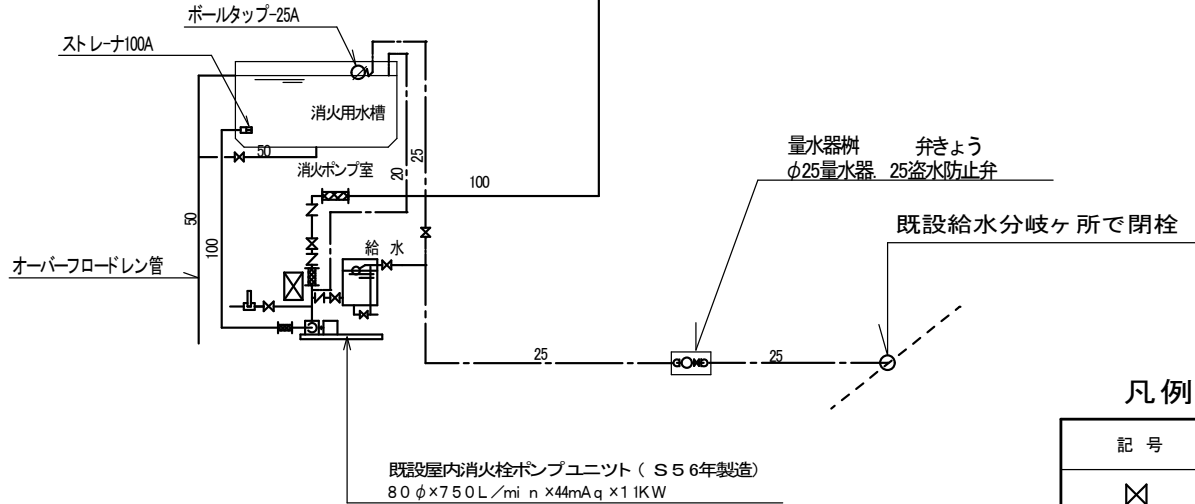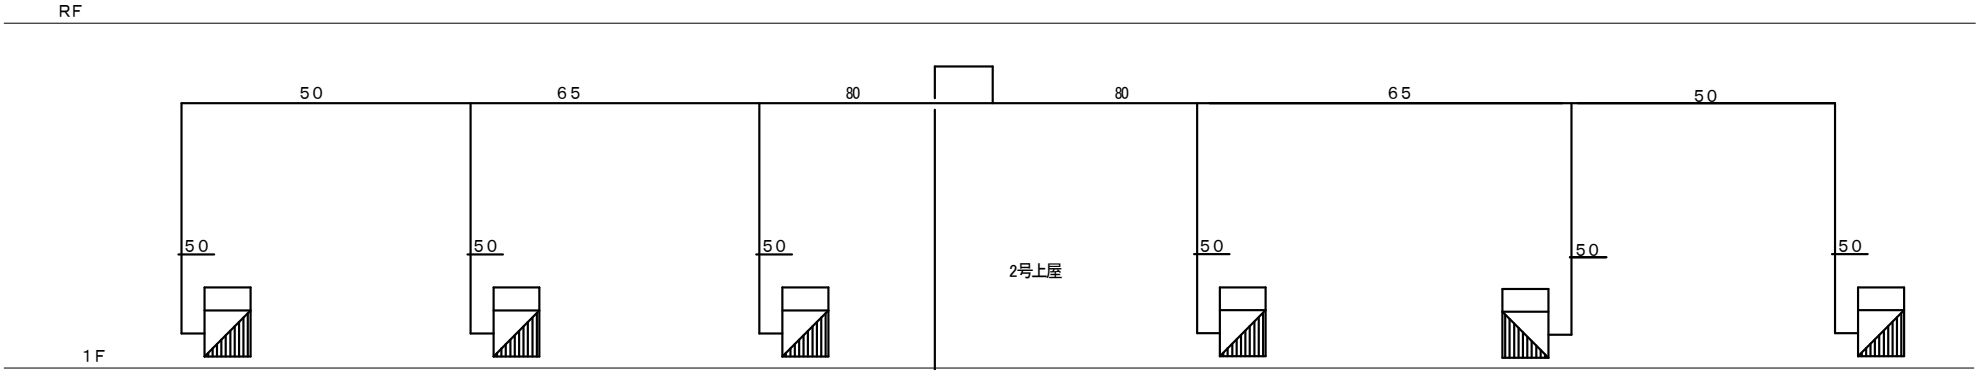


屋内消火栓設備系統図 NO. S

凡例

記 号	名 称	仕 様
✕	仕 切 弁	J I S 10Kg
∩	逆 止 弁	J I S 10Kg
⊗	フレキシブル	ステンレス製(10k)
🔧	1 号消火栓箱 B-1A	
—	屋内消火栓用配管	配管用炭素鋼管

工事名称	那覇ふ頭1号・2号上屋解体工事			工事年度	令和4年度	
工事場所	那覇市通堂町80番地、通堂町126番地			図面名称	2号上屋 屋内消火栓設備系統図	
発注機関	那覇港管理組合			縮 尺	NO. S	
摘 要				図面番号	5 2	
検 印	管理建築士	設 計	製 図	名 称	(株)翁長設計	
				資格者氏名	一級建築士 吉田 康平	
				登録番号	大臣登録 第376384号	
				所 在 地	浦添市勢理客3-2-24 201	

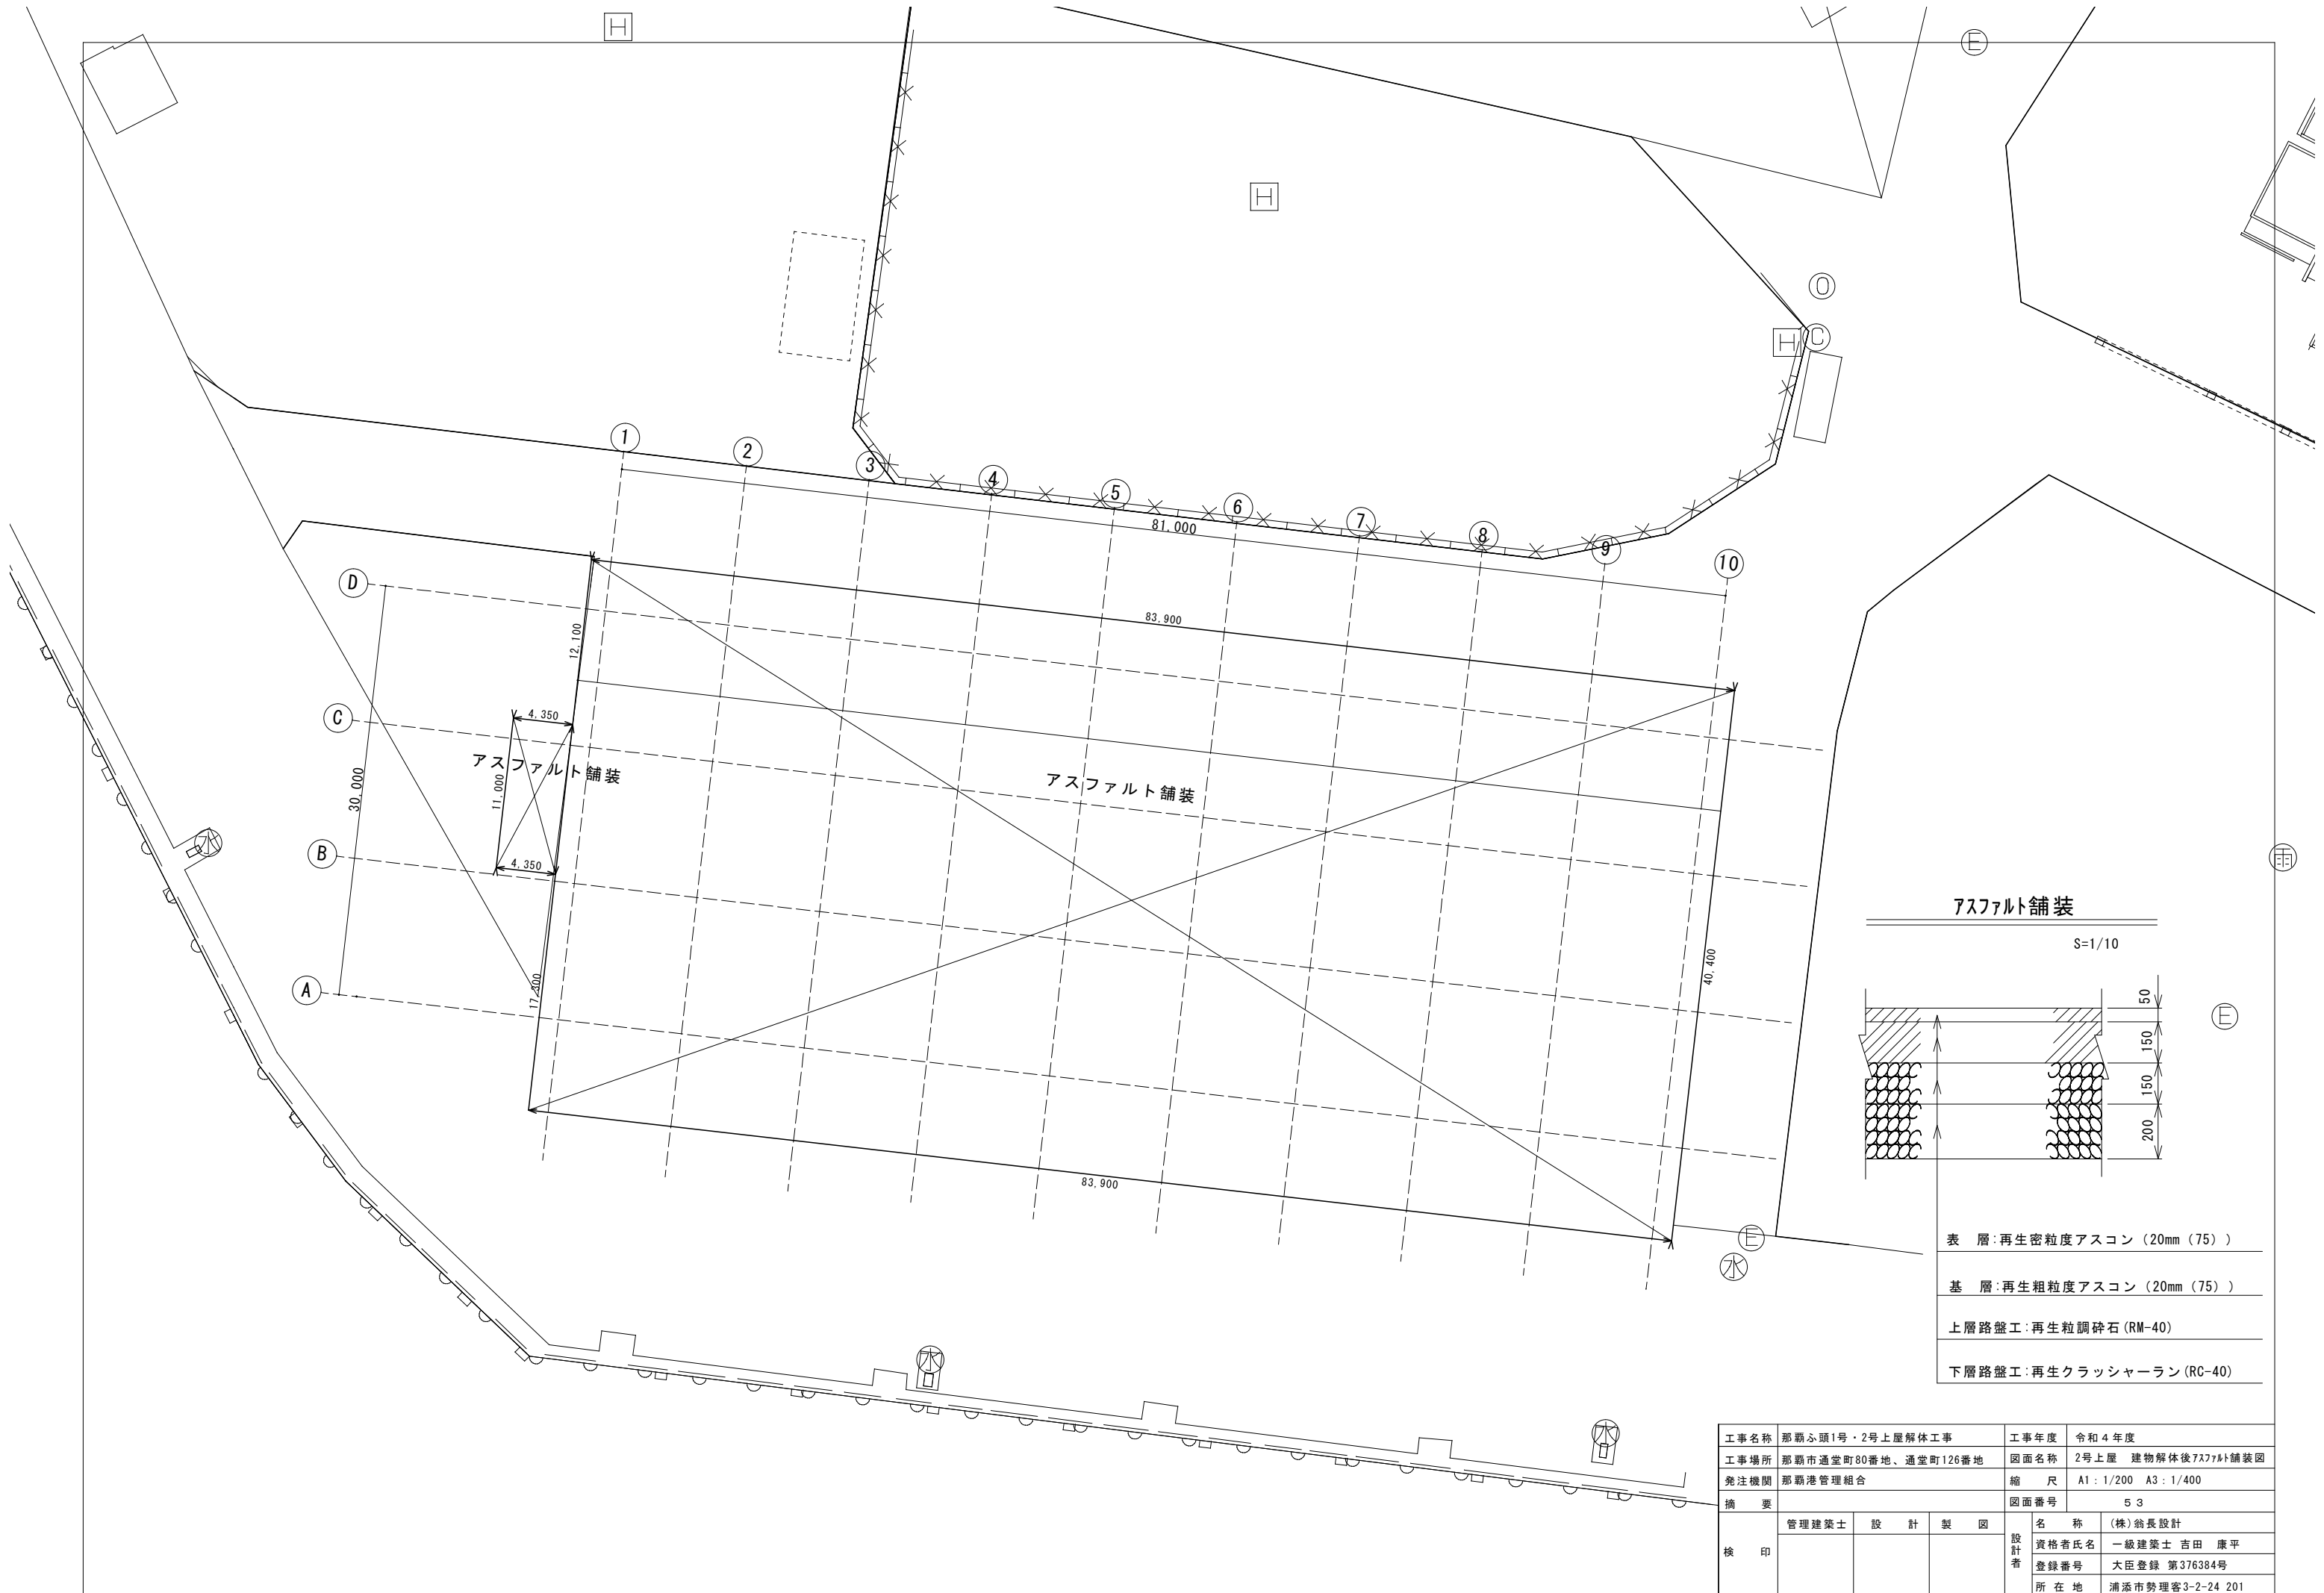

工事名称	那覇ふ頭1号・2号上屋解体工事			工事年度	令和4年度	
工事場所	那覇市通堂町80番地、通堂町126番地			図面名称	2号上屋 建物解体後アスファルト舗装図	
発注機関	那覇港管理組合			縮 尺	A1 : 1/200 A3 : 1/400	
摘 要				図面番号	5 3	
検 印	管理建築士	設 計	製 図	名 称	(株)翁長設計	
				資格者氏名	一級建築士 吉田 康平	
				登録番号	大臣登録 第376384号	
				所 在 地	浦添市勢理客3-2-24 201	