


工事名：臨港道路（港湾2号線）道路改良工事（R4）

図 面 目 録



図 面 番 号	図 面 名 称
10 葉 中 1 葉	目 録 ・ 位 置 図
10 葉 中 2 葉	計 画 平 面 図
10 葉 中 3 葉	縦 断 図
10 葉 中 4～5 葉	横 断 図（ 1 ） ～ （ 2 ）
10 葉 中 6 葉	地 盤 改 良 詳 細 図
10 葉 中 7 葉	撤 去 ・ 復 旧 平 面 図
10 葉 中 8 葉	撤 去 ・ 復 旧 詳 細 図
10 葉 中 9 葉	排 泥 ピ ッ ト 詳 細 図
10 葉 中 10 葉	占 用 物 件 平 面 図

位 置 図

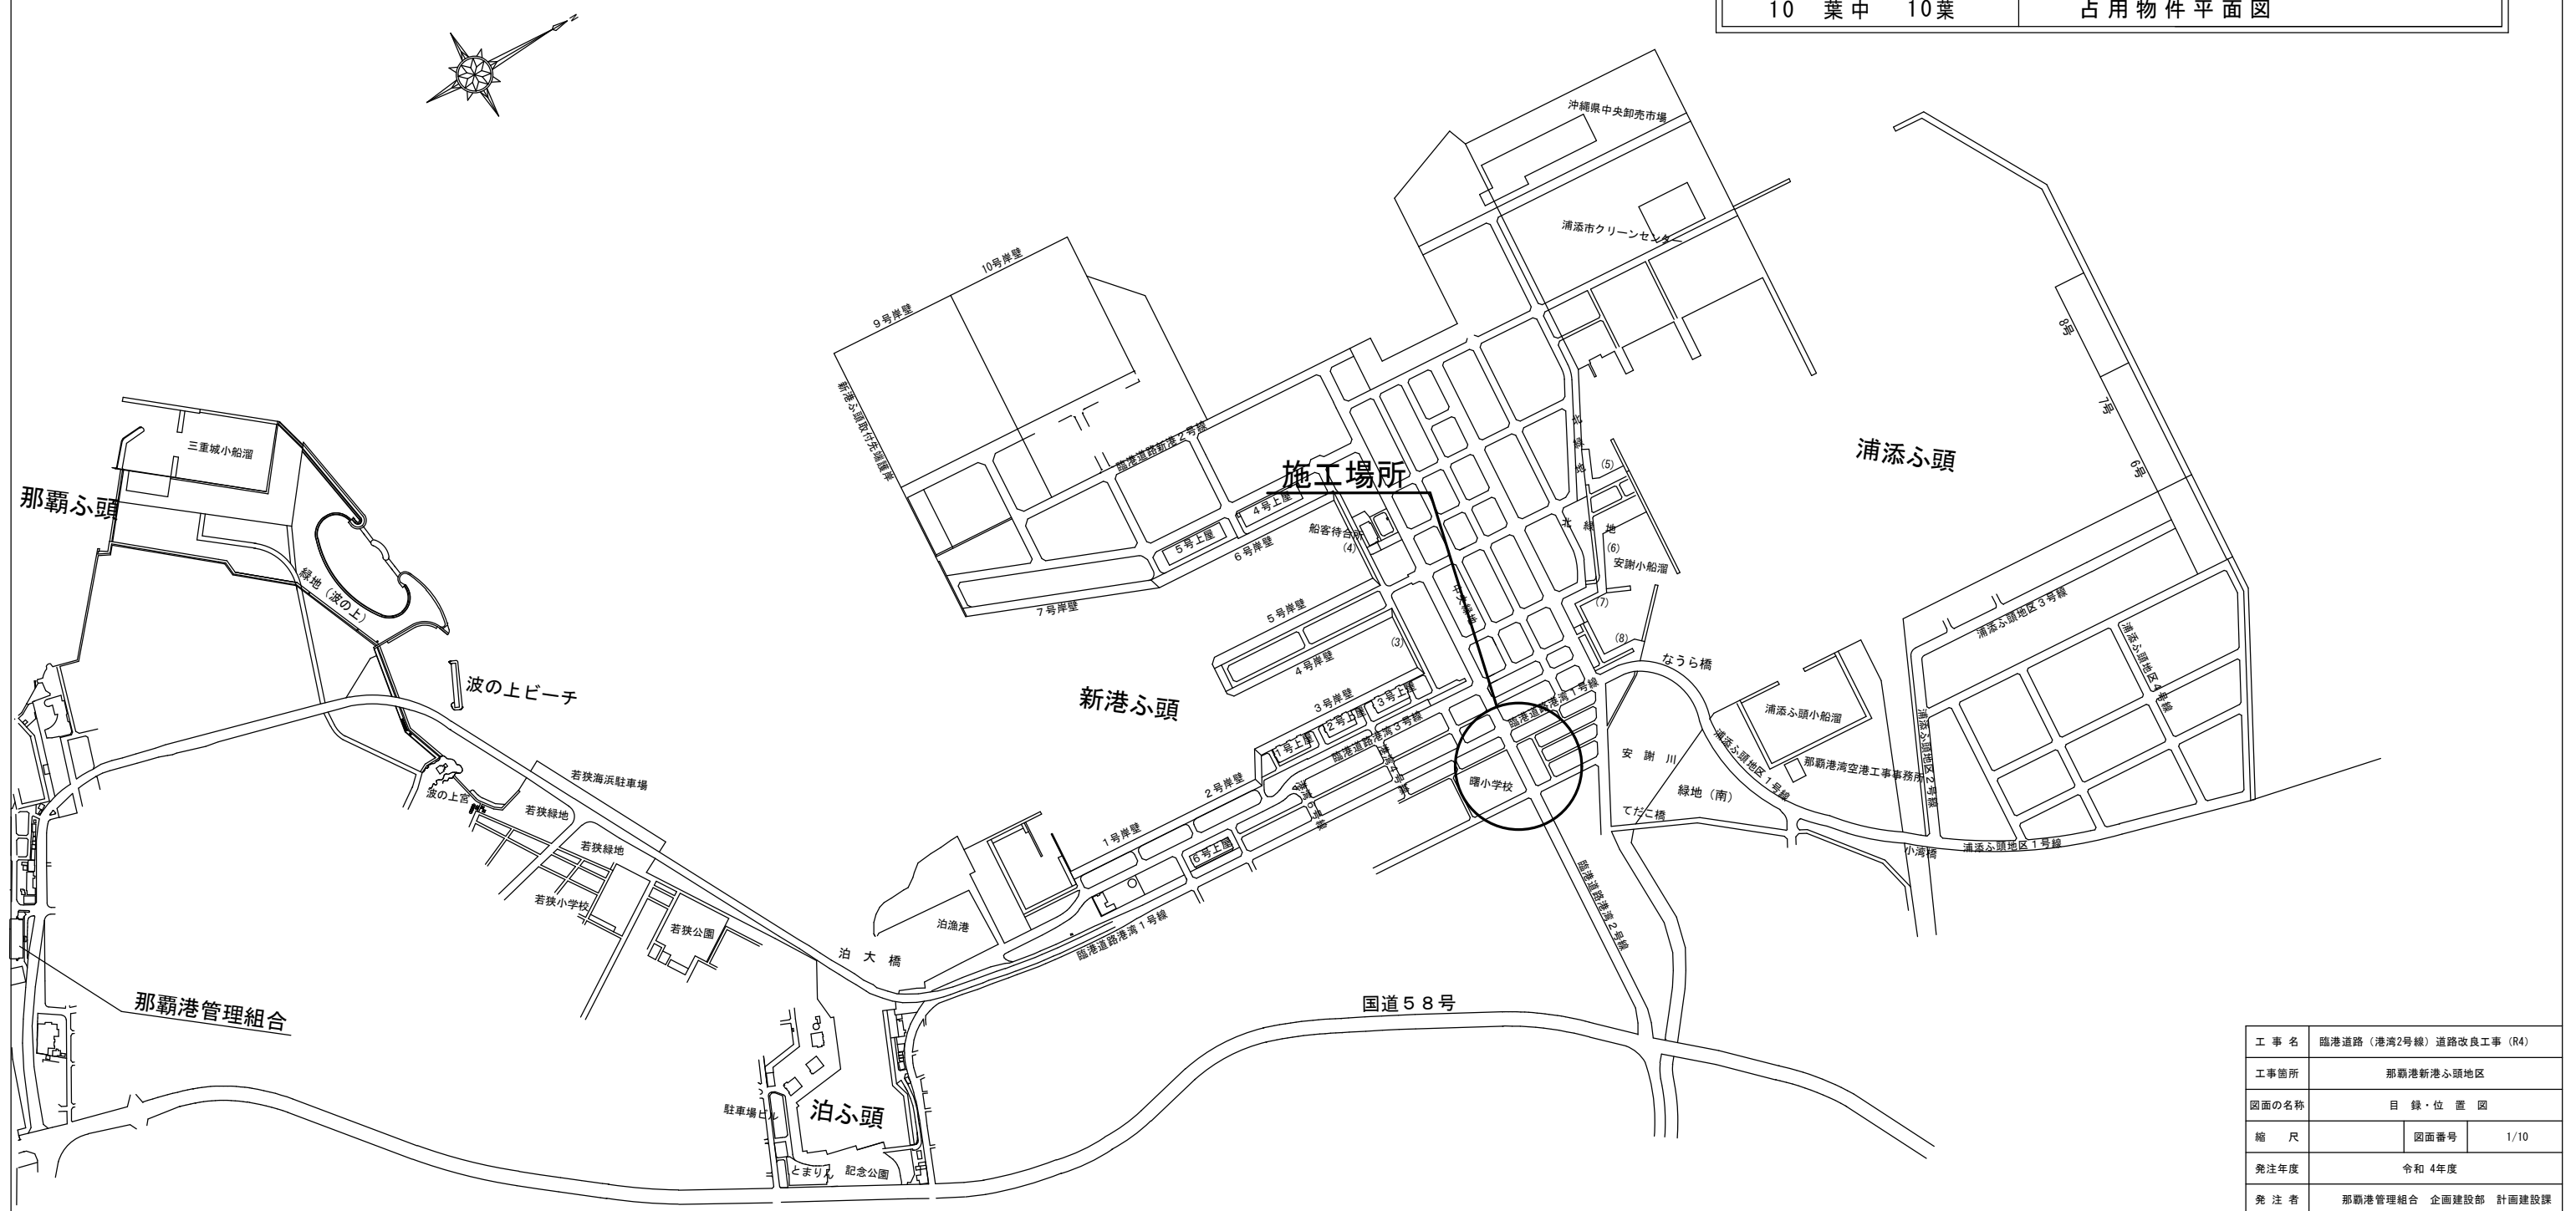

工 事 名	臨港道路（港湾2号線）道路改良工事（R4）		
工事箇所	那覇港新港ふ頭地区		
図面の名称	目 録・位 置 図		
縮 尺	図面番号	1/10	
発注年度	令和 4 年度		
発 注 者	那覇港管理組合 企画建設部 計画建設課		

計画平面図

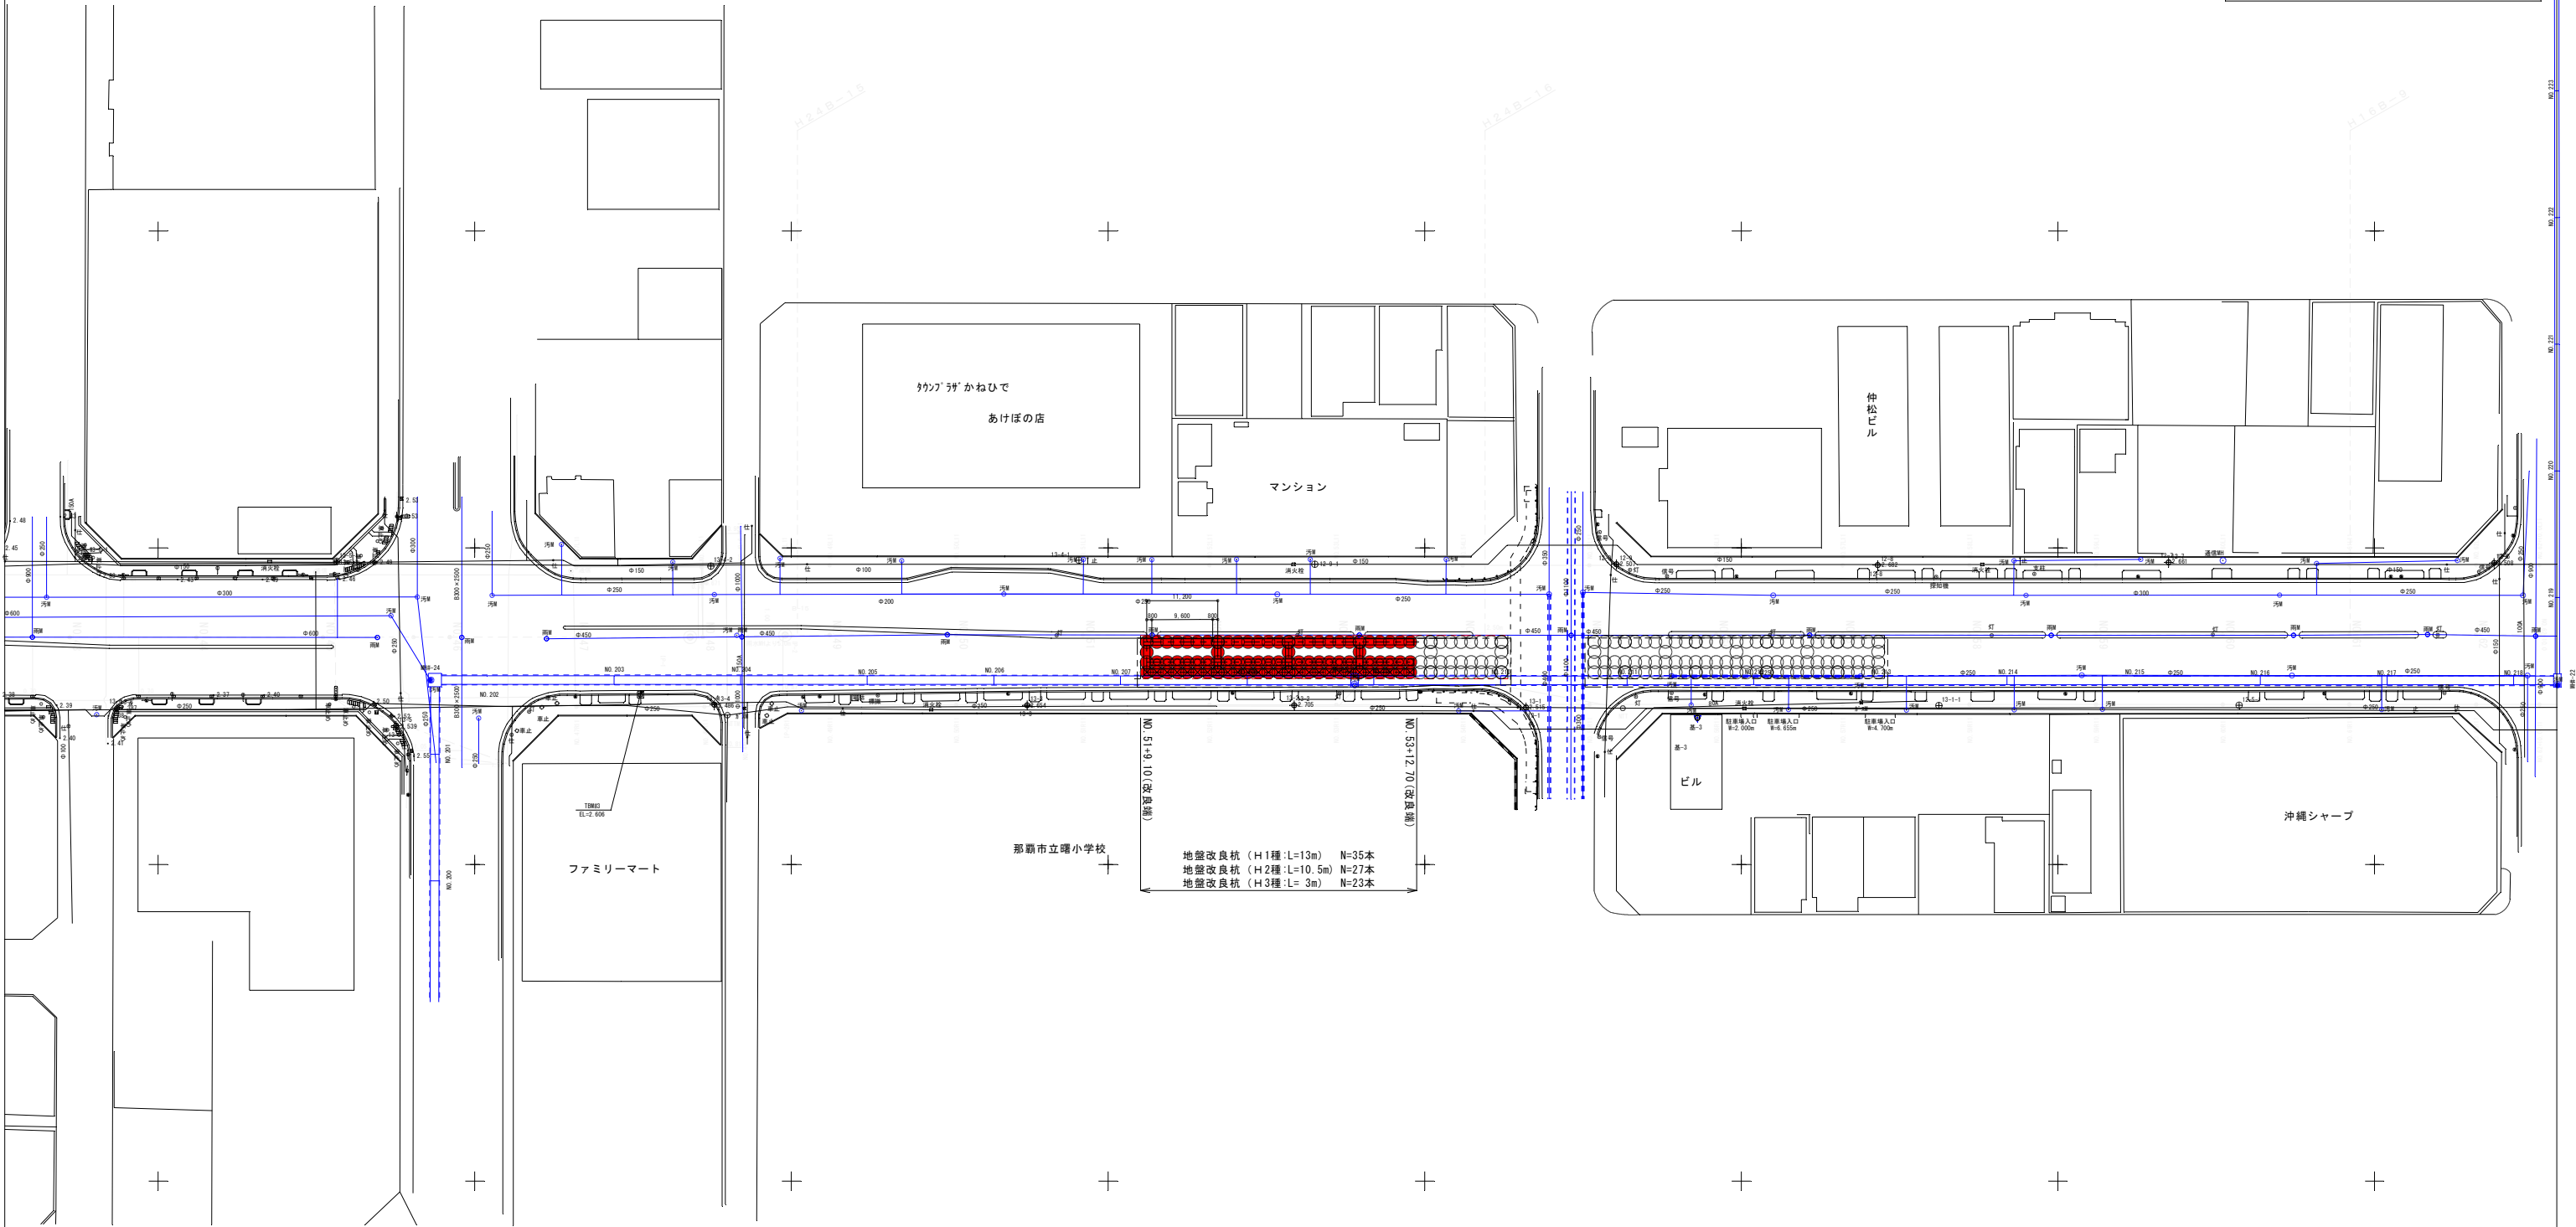
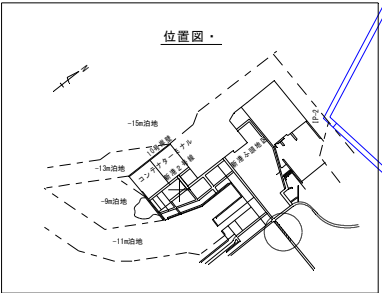


地盤改良杭 (H1種:L=13m) N=35本
地盤改良杭 (H2種:L=10.5m) N=27本
地盤改良杭 (H3種:L= 3m) N=23本

工 事 名	臨港道路 (港湾2号線) 道路改良工事 (R4)		
工事箇所	那覇港新港ふ頭地区		
図面の名称	計画平面図		
縮 尺	1 / 5 0 0	図面番号	2 / 10
発注年度	令和 4年度		
発 注 者	那覇港管理組合 企画建設部 計画建設課		


計画縦断面図

S : V=1/100
H=1/500

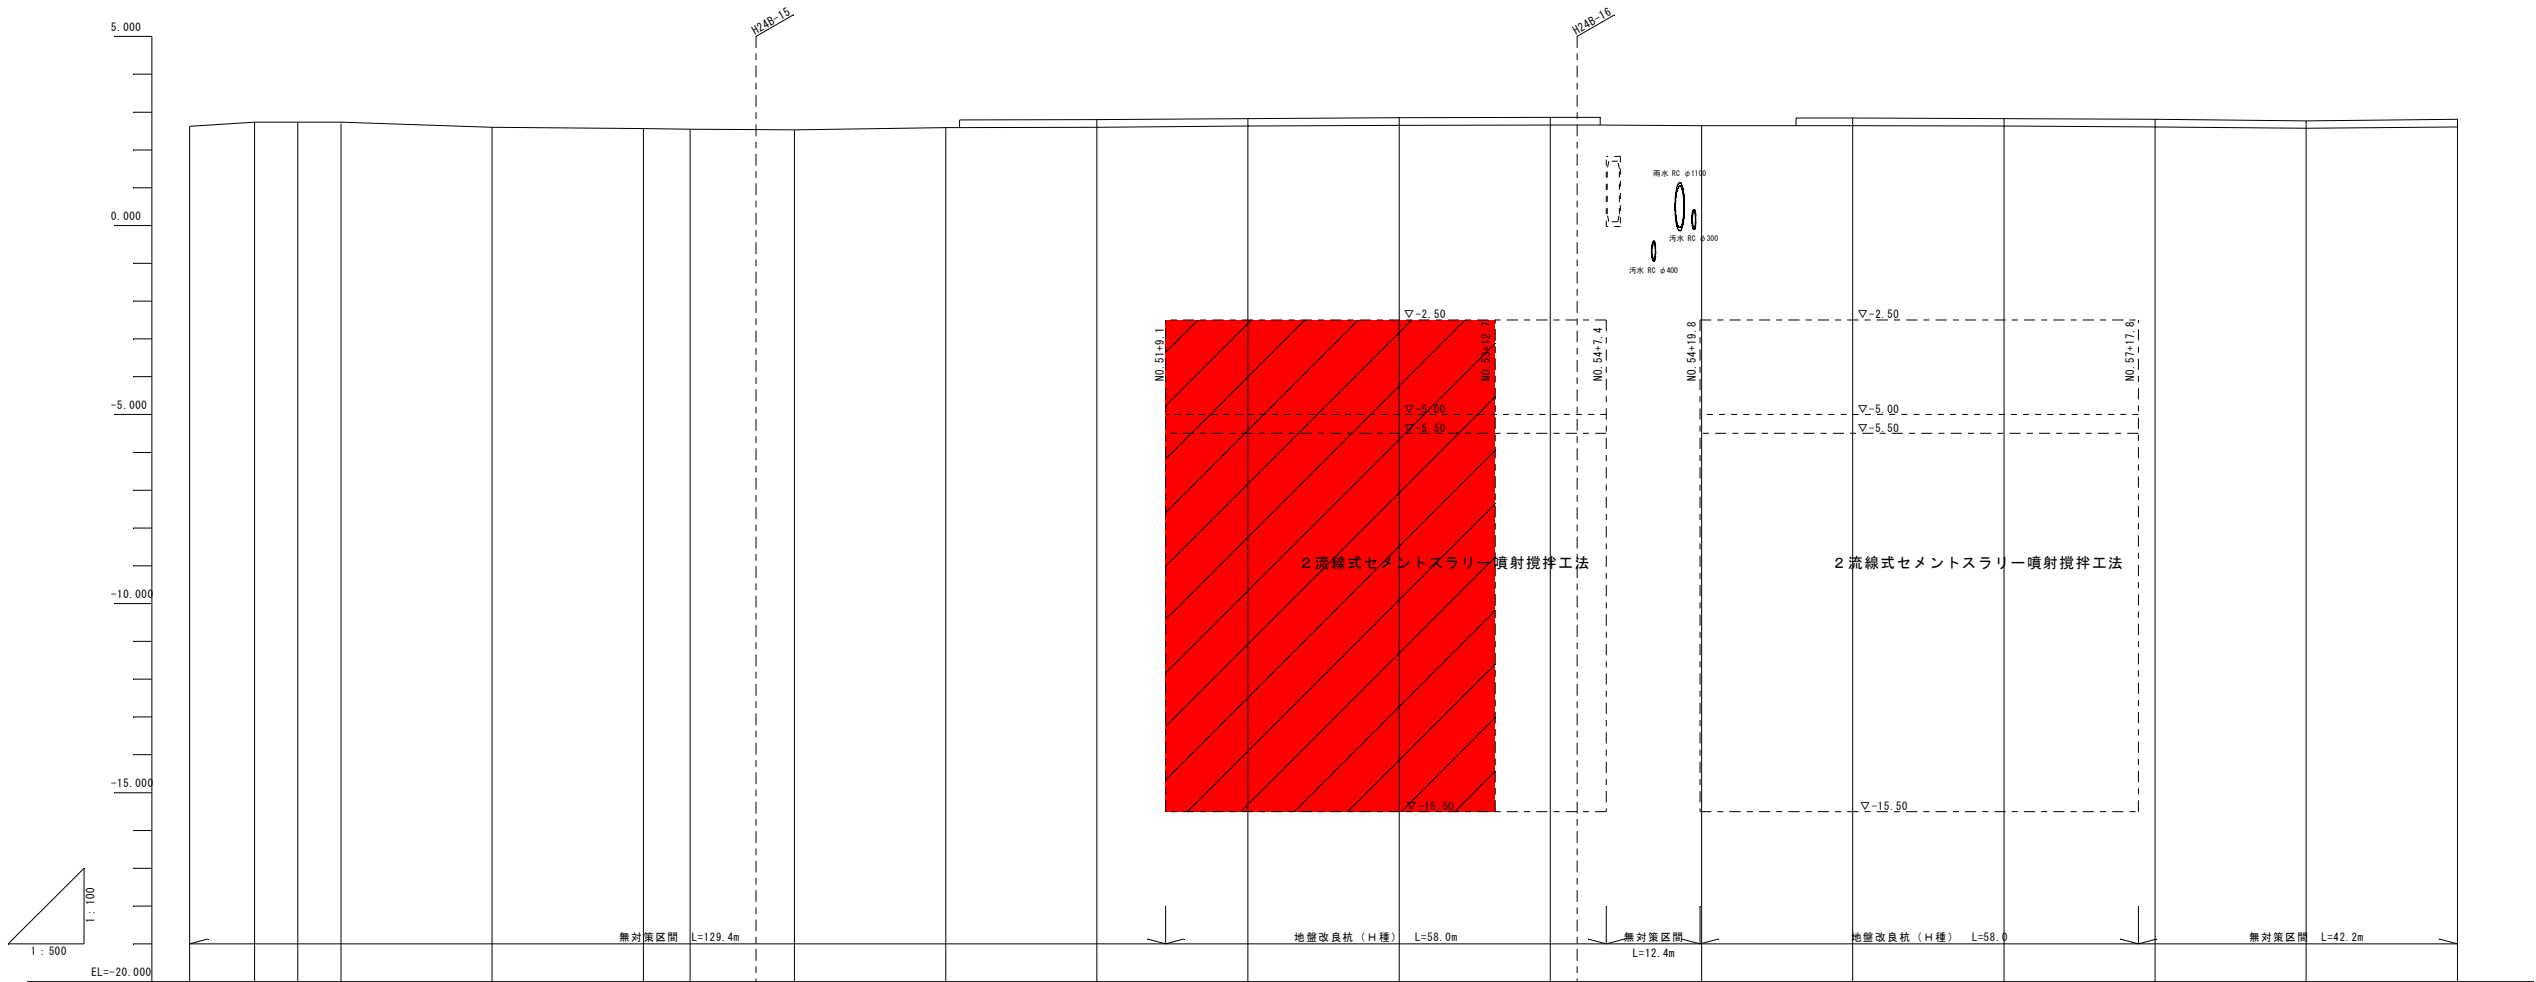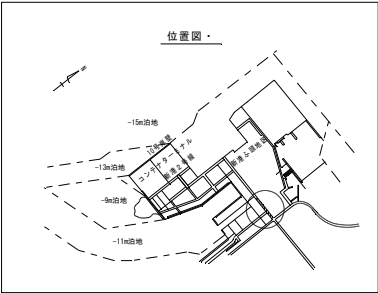

測点	単距離	追加距離	地盤高	天端高杭
NO. 45	20.000	900.000	2.62	
NO. 45+5.6	8.600	908.600	2.73	
EP	5.712	914.312	2.73	
NO. 46	20.000	920.000	2.73	
NO. 47	20.000	940.000	2.60	
NO. 48	20.000	960.000	2.56	
48.200	6.200	966.200	2.55	
NO. 49	20.000	980.000	2.53	
NO. 50	20.000	1000.000	2.59	
NO. 51	20.000	1020.000	2.80	
NO. 52	20.000	1040.000	2.83	
NO. 53	20.000	1060.000	2.85	
NO. 54	20.000	1080.000	2.86	
NO. 55	20.000	1100.000	2.64	
NO. 56	20.000	1120.000	2.84	
NO. 57	20.000	1140.000	2.83	
NO. 58	20.000	1160.000	2.81	
NO. 59	20.000	1180.000	2.77	
NO. 60	20.000	1200.000	2.81	

工事名	臨港道路（港湾2号線）道路改良工事（R4）		
工事箇所	那覇港新港ふ頭地区		
図面の名称	計画縦断面図		
縮尺	V=1/100 H=1/500	図面番号	3/10
発注年度	令和 4年度		
発注者	那覇港管理組合 企画建設部 計画建設課		

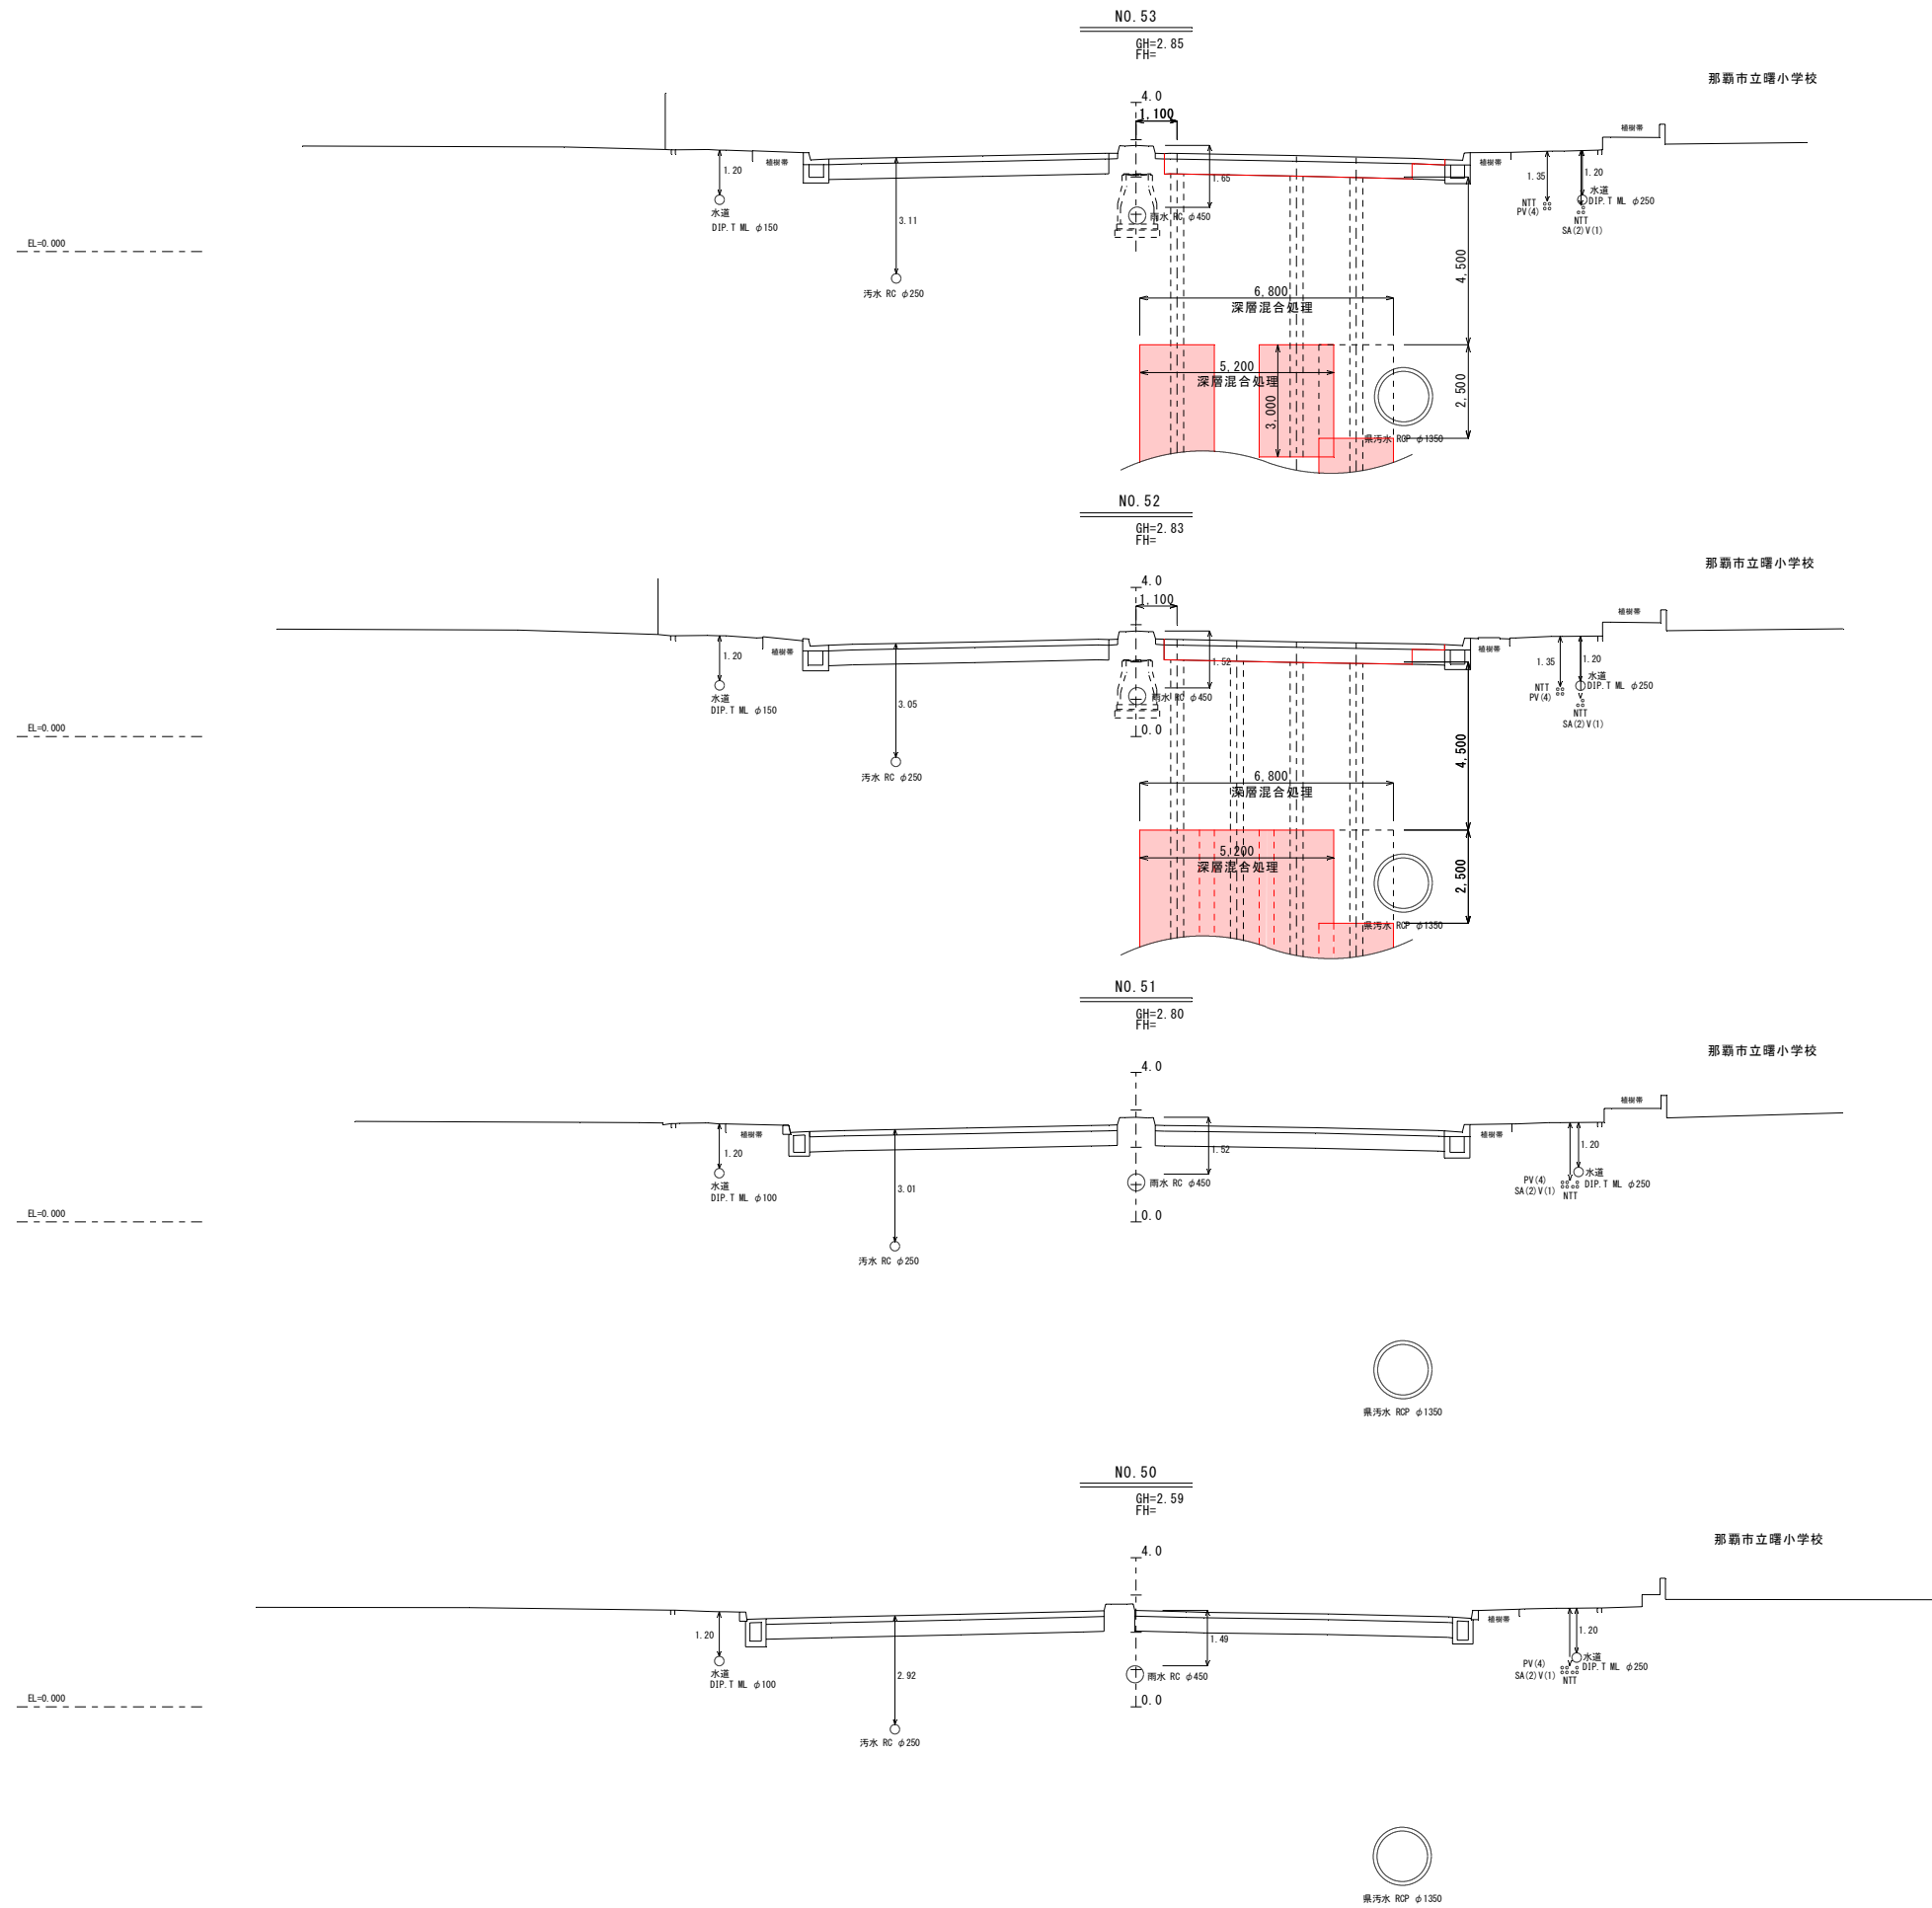


工 事 名	臨港道路（港湾2号線）道路改良工事（R4）		
工事箇所	那覇港新港ふ頭地区		
図面の名称	横断面図（1）		
縮 尺	1 / 1 0 0	図面番号	4 / 10
発注年度	令和 4年度		
発 注 者	那覇港管理組合 企画建設部 計画建設課		



地盤改良参考図

地盤改良平面配置図


S=1/200

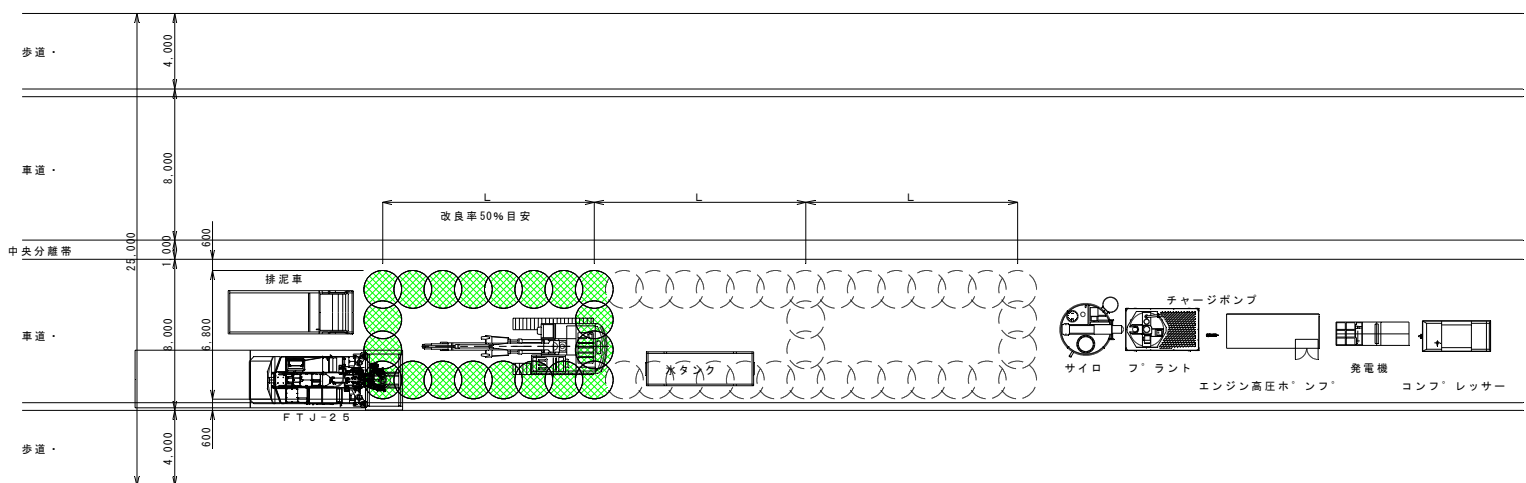


地盤改良標準横断面図

S=1/200


格子中央部

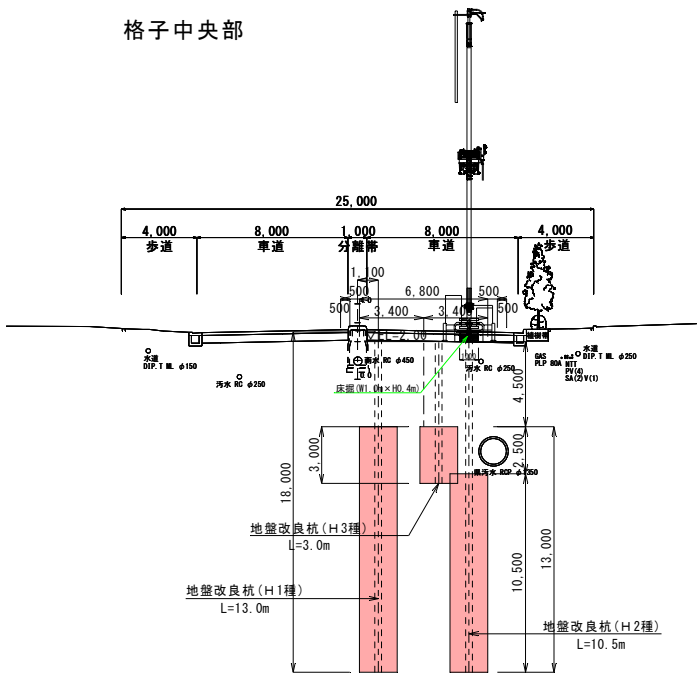

格子端部

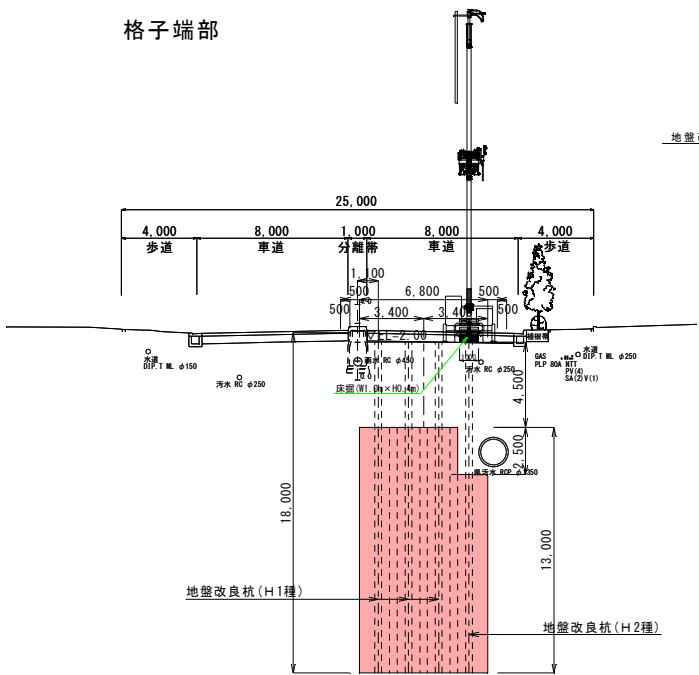


H種

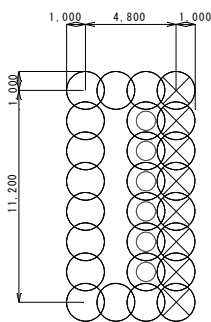


H1種

(H1種96本)

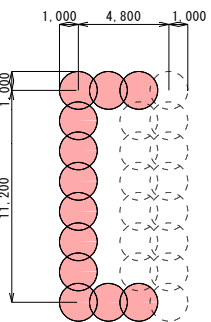


H2種

(H2種72本)

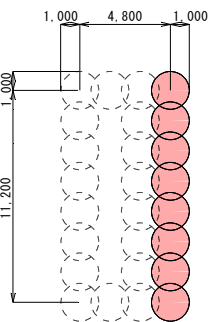


H3種

(H3種60本)

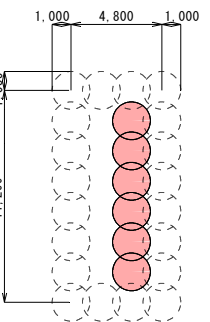

2流線式セメントスラリー噴射攪拌工法標準設計数量

S=1/100

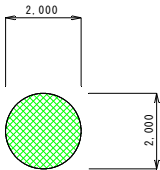

改良処理杭 3.142㎡


固化材の想定配合量

固化材・	一軸圧縮強度 (kN/㎡)	水セメント比 (W/C)	1m3当り使用量 (kg)
固化材 (H杭)	400	1.50	210

床掘平面図 (排出ピット)

S=1/200

H種 床掘 幅1.00m

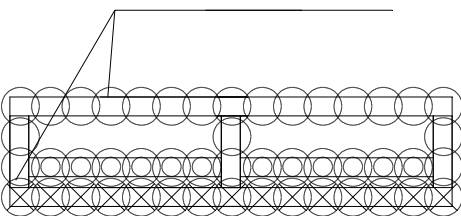


凡例



- 地盤改良杭 (H1種) L=13.00m
- ◎ 地盤改良杭 (H2種) L=10.50m
- ⊗ 地盤改良杭 (H3種) L= 3.00m

2流線式セメントスラリー噴射攪拌工法詳細図

S=1/50

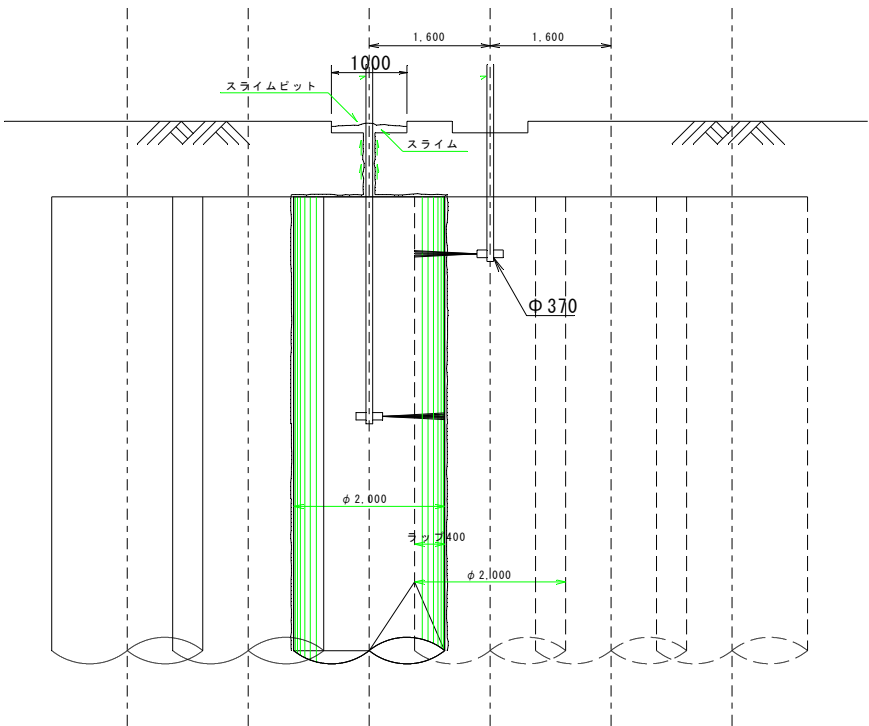

撤去・復旧平面図

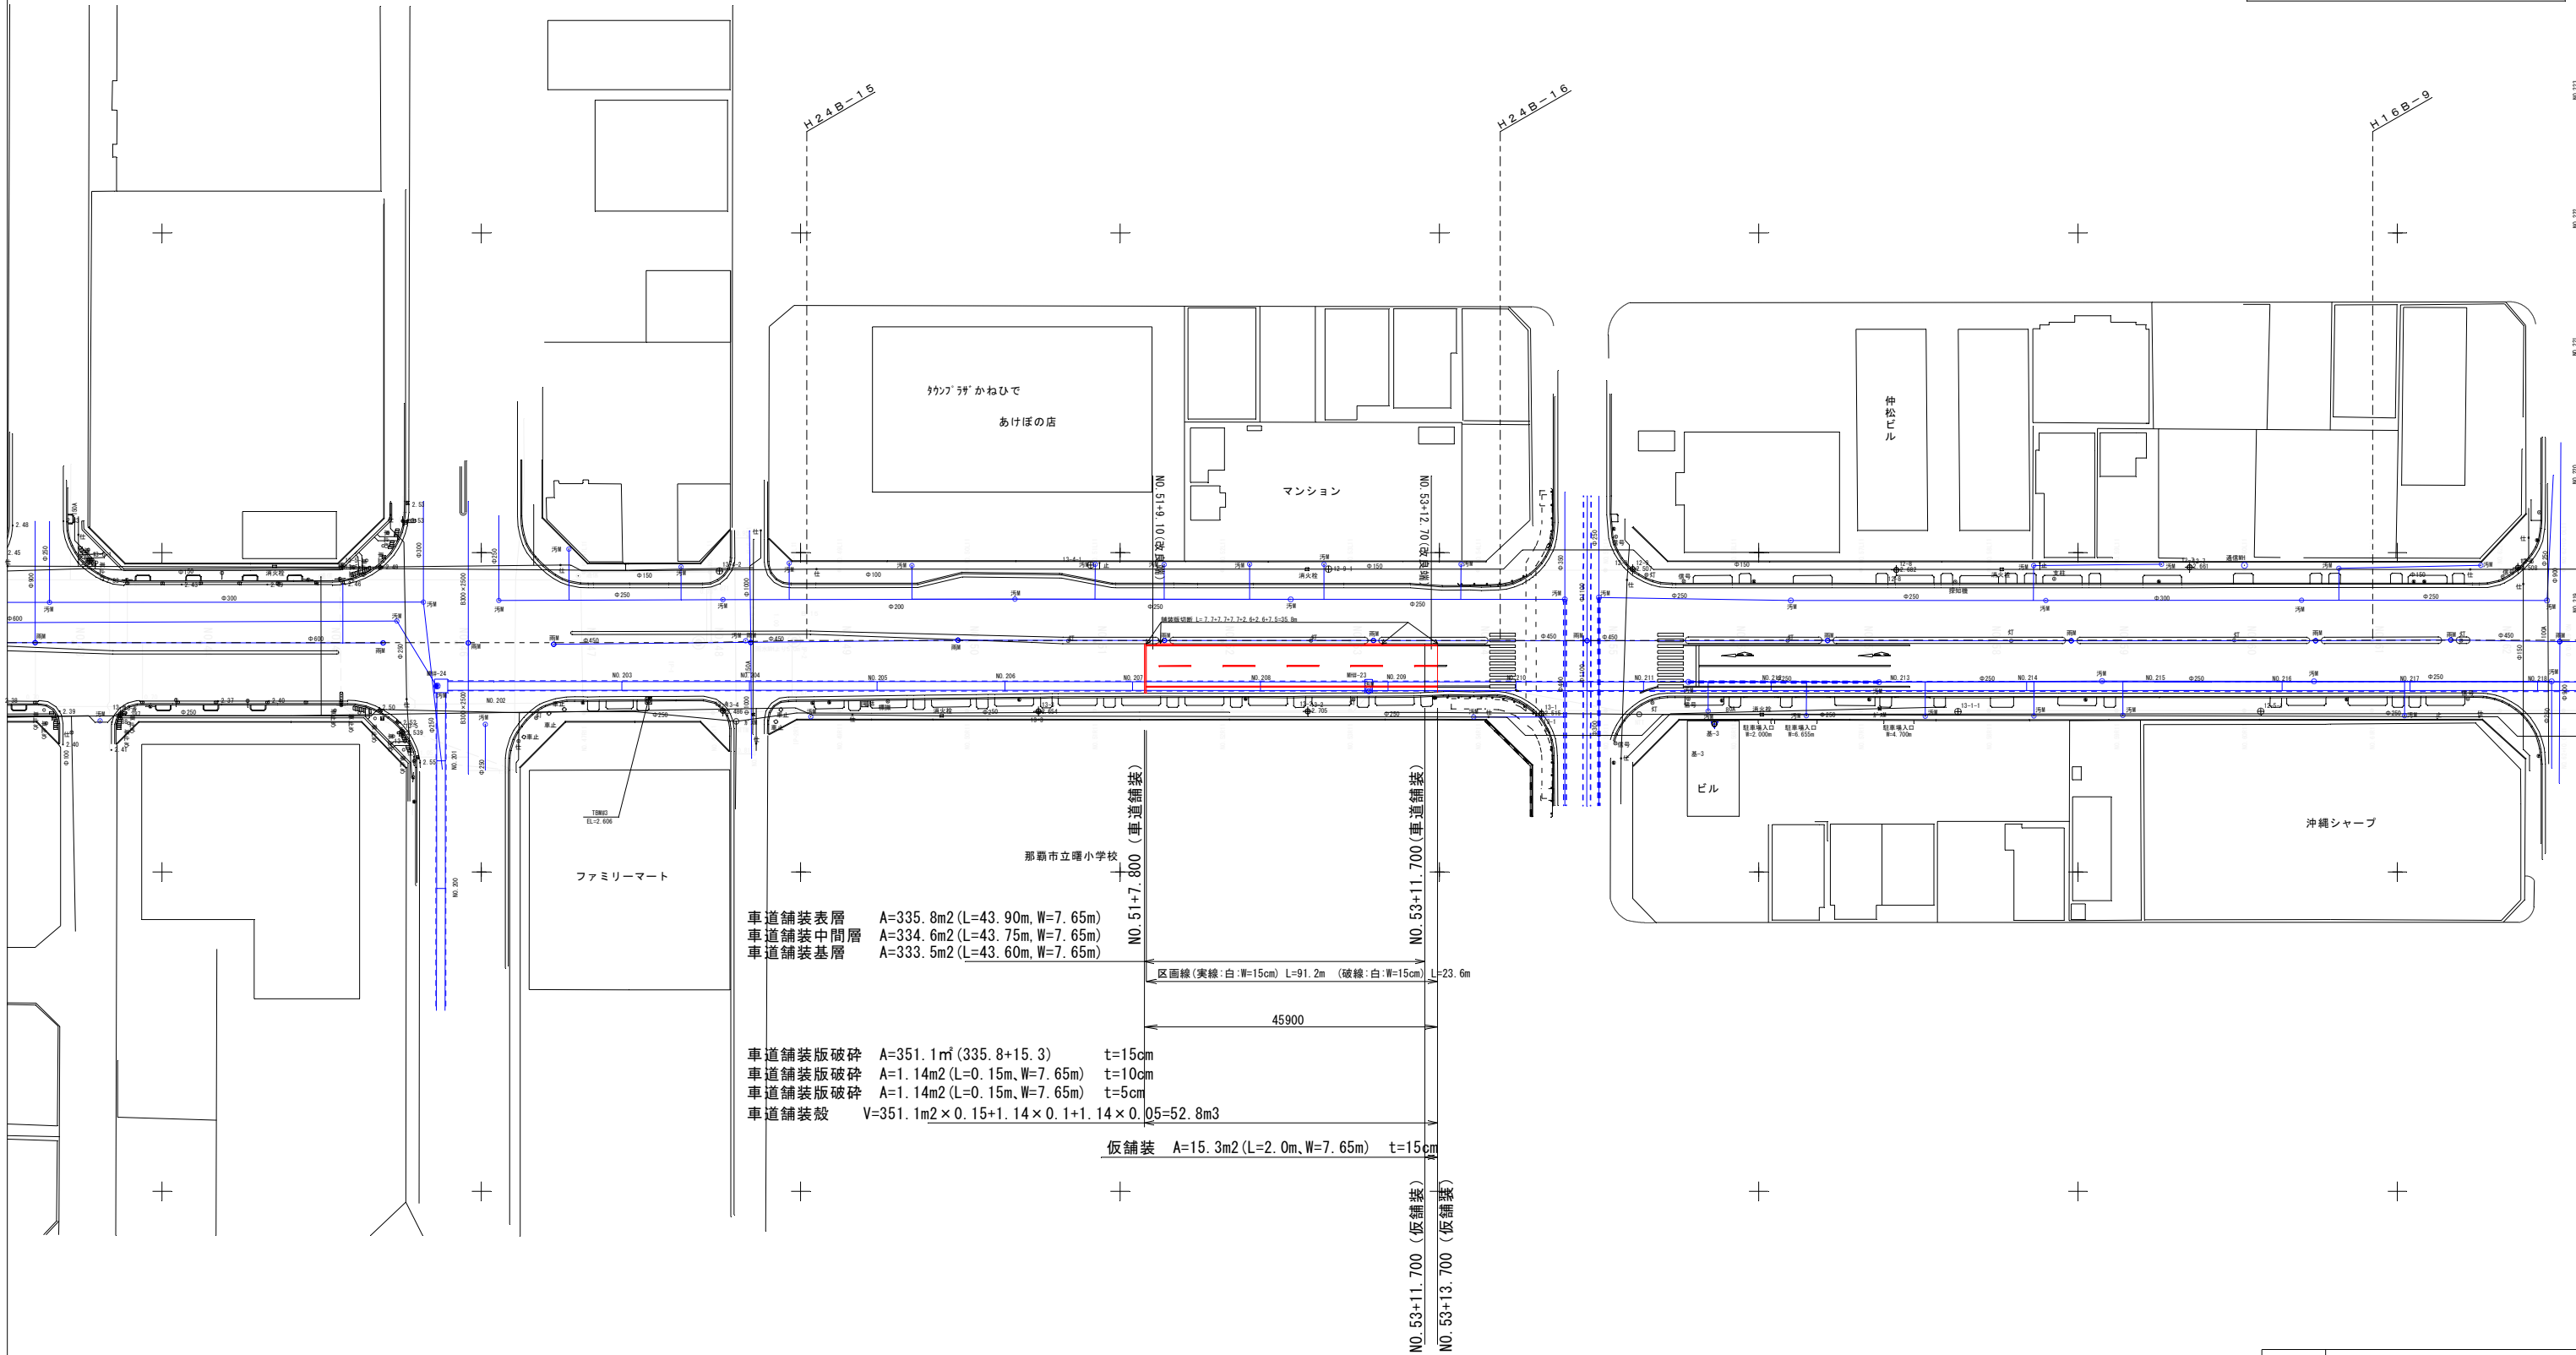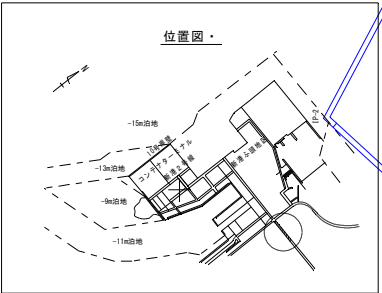

車道舗装表層 A=335.8m² (L=43.90m, W=7.65m)
車道舗装中間層 A=334.6m² (L=43.75m, W=7.65m)
車道舗装基層 A=333.5m² (L=43.60m, W=7.65m)

車道舗装版破碎 A=351.1m² (335.8+15.3) t=15cm
車道舗装版破碎 A=1.14m² (L=0.15m, W=7.65m) t=10cm
車道舗装版破碎 A=1.14m² (L=0.15m, W=7.65m) t=5cm
車道舗装殻 V=351.1m² × 0.15+1.14 × 0.1+1.14 × 0.05=52.8m³

仮舗装 A=15.3m² (L=2.0m, W=7.65m) t=15cm

工 事 名	新港ふ頭（港湾2号線）道路改良工事（R4）		
工事箇所	那覇港新港ふ頭地区		
図面の名称	撤去・復旧平面図		
縮 尺	1／500	図面番号	7/10
発注年度	令和 4年度		
発 注 者	那覇港管理組合 企画建設部 計画建設課		



S=图 示

 $S=1/100$ 


工 事 名	臨港道路（港湾2号線）道路改良工事（R4）		
工事箇所	那覇港新港心緑地地区		
図面の名称	撤去・復旧詳細図		
縮 尺	図 示	図面番号	8/10
発注年度	令和 4年度		
発 注 者	那覇港管理組合 企画建設部 計画建設課		

排泥ピット詳細図

S=1/8,000

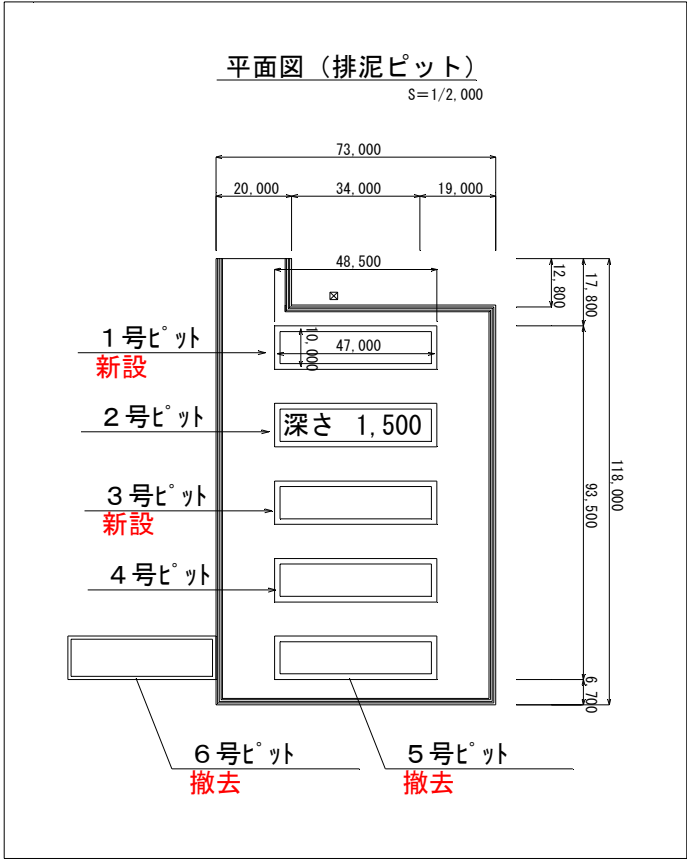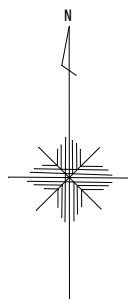


埋立工事中

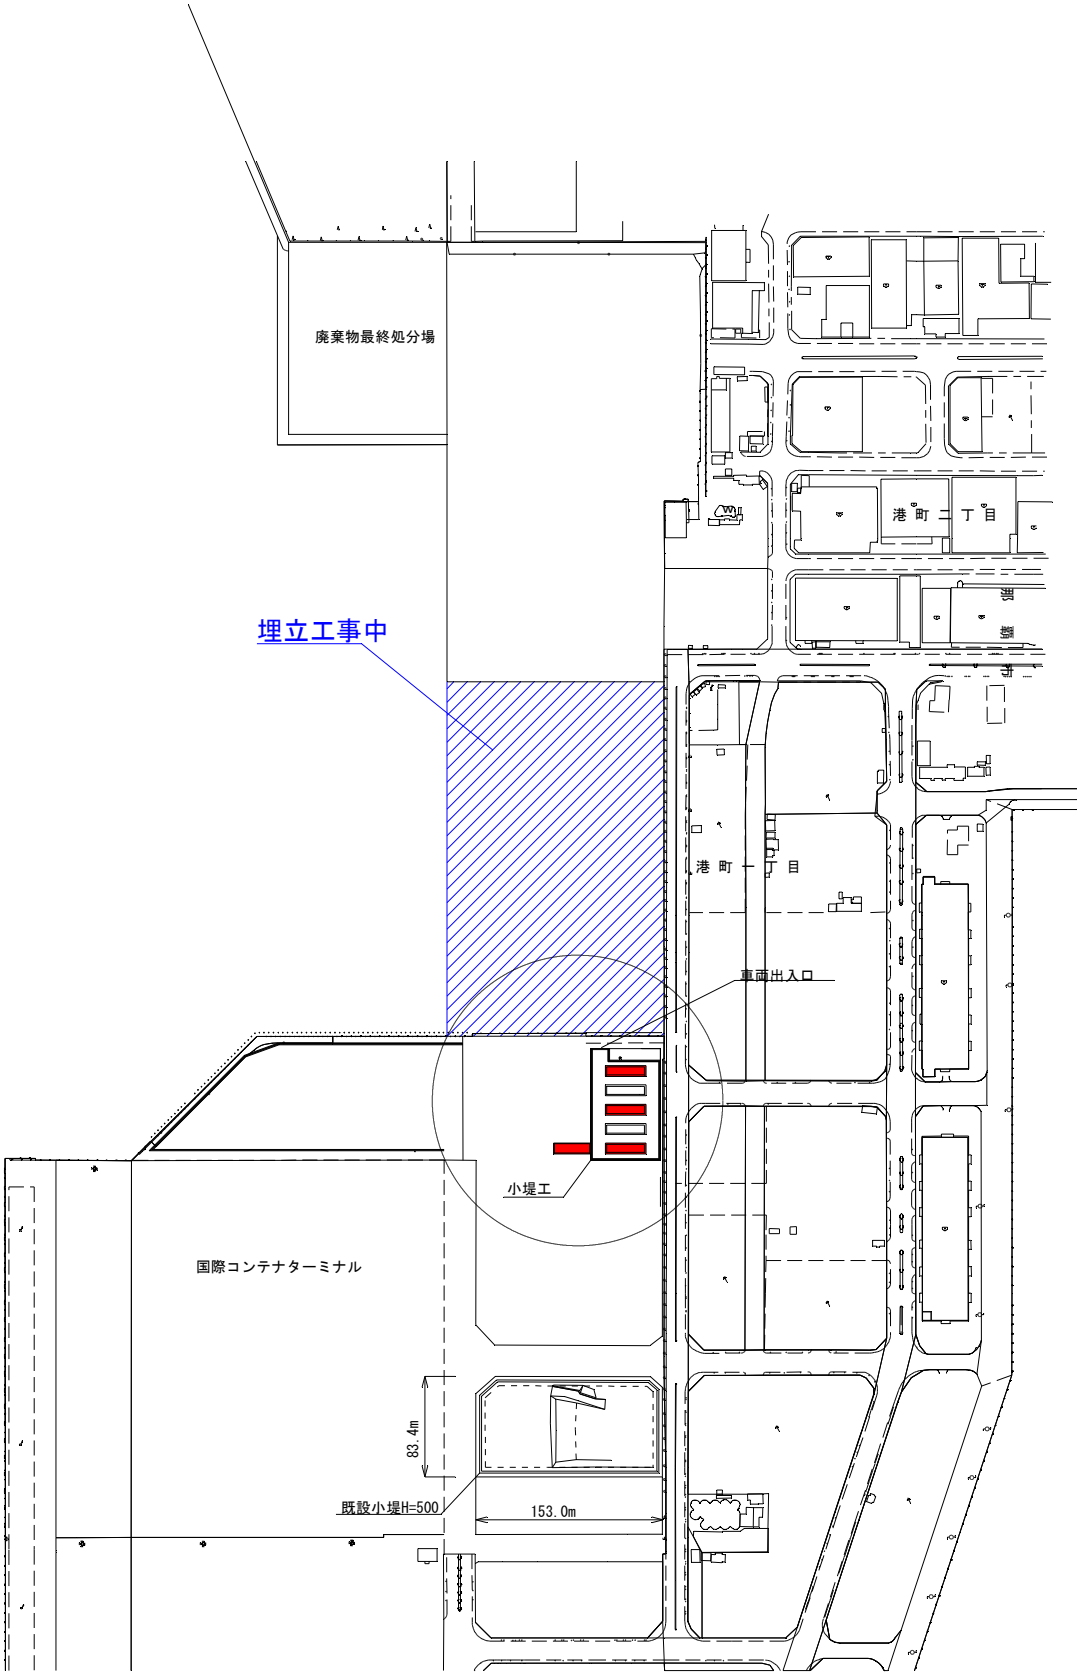


1号及び3号排泥ピット 平面図

S=1/500

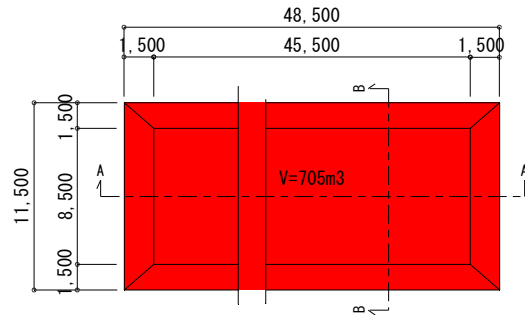


A-A断面図

S=1/500

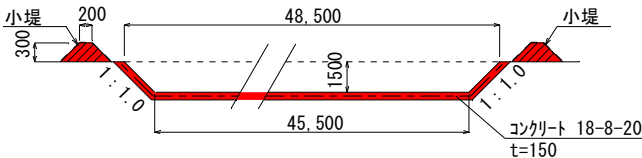


B-B断面図

S=1/500

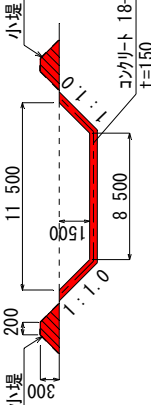


平均幅 W=10m
平均長 L=47.0m
深さ H=1.5m
搬出量 V=705m3

5～6号排泥ピット 平面図

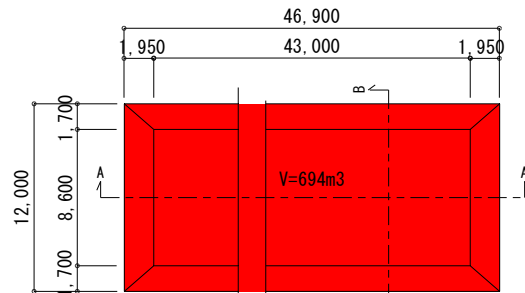


A-A断面図

S=1/500

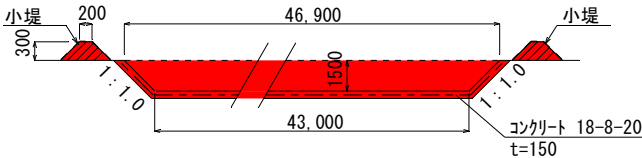

B-B断面図

S=1/500

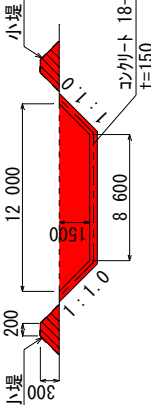

平均幅 W=10.3m
平均長 L=44.95m
深さ H=1.5m
搬出量 V=694m3

本工事にて5～6号排泥ピットのCo撤去及び埋戻しを行う。

埋戻しに使用する材料は敷地内より流用する。

1号及び3号ピットは別途発注の工事により掘削済みである。

1号及び3号ピット新設は早期着手すること。

1号及び3号ピットはH種打設に伴い発生する泥水保管に使用する。



泥水乾燥後の残土搬出は埋立工事中の箇所とする。

埋立は令和4年12月末までには完了する予定である。

1号及び3号ピットから残土搬出前に六価クロム試験結果及びコーン試験を那覇市環境政策課職員立会のうえ行い、許可が出たら搬出可能となる。

工事名	臨港道路（港湾2号線）道路改良工事（R4）		
工事箇所	那覇港新港ふ頭地区		
図面の名称	排泥ピット詳細図		
縮尺	図示	図面番号	9/10
発注年度	令和 4年度		
発注者	那覇港管理組合 企画建設部 計画建設課		

占用物件平面図

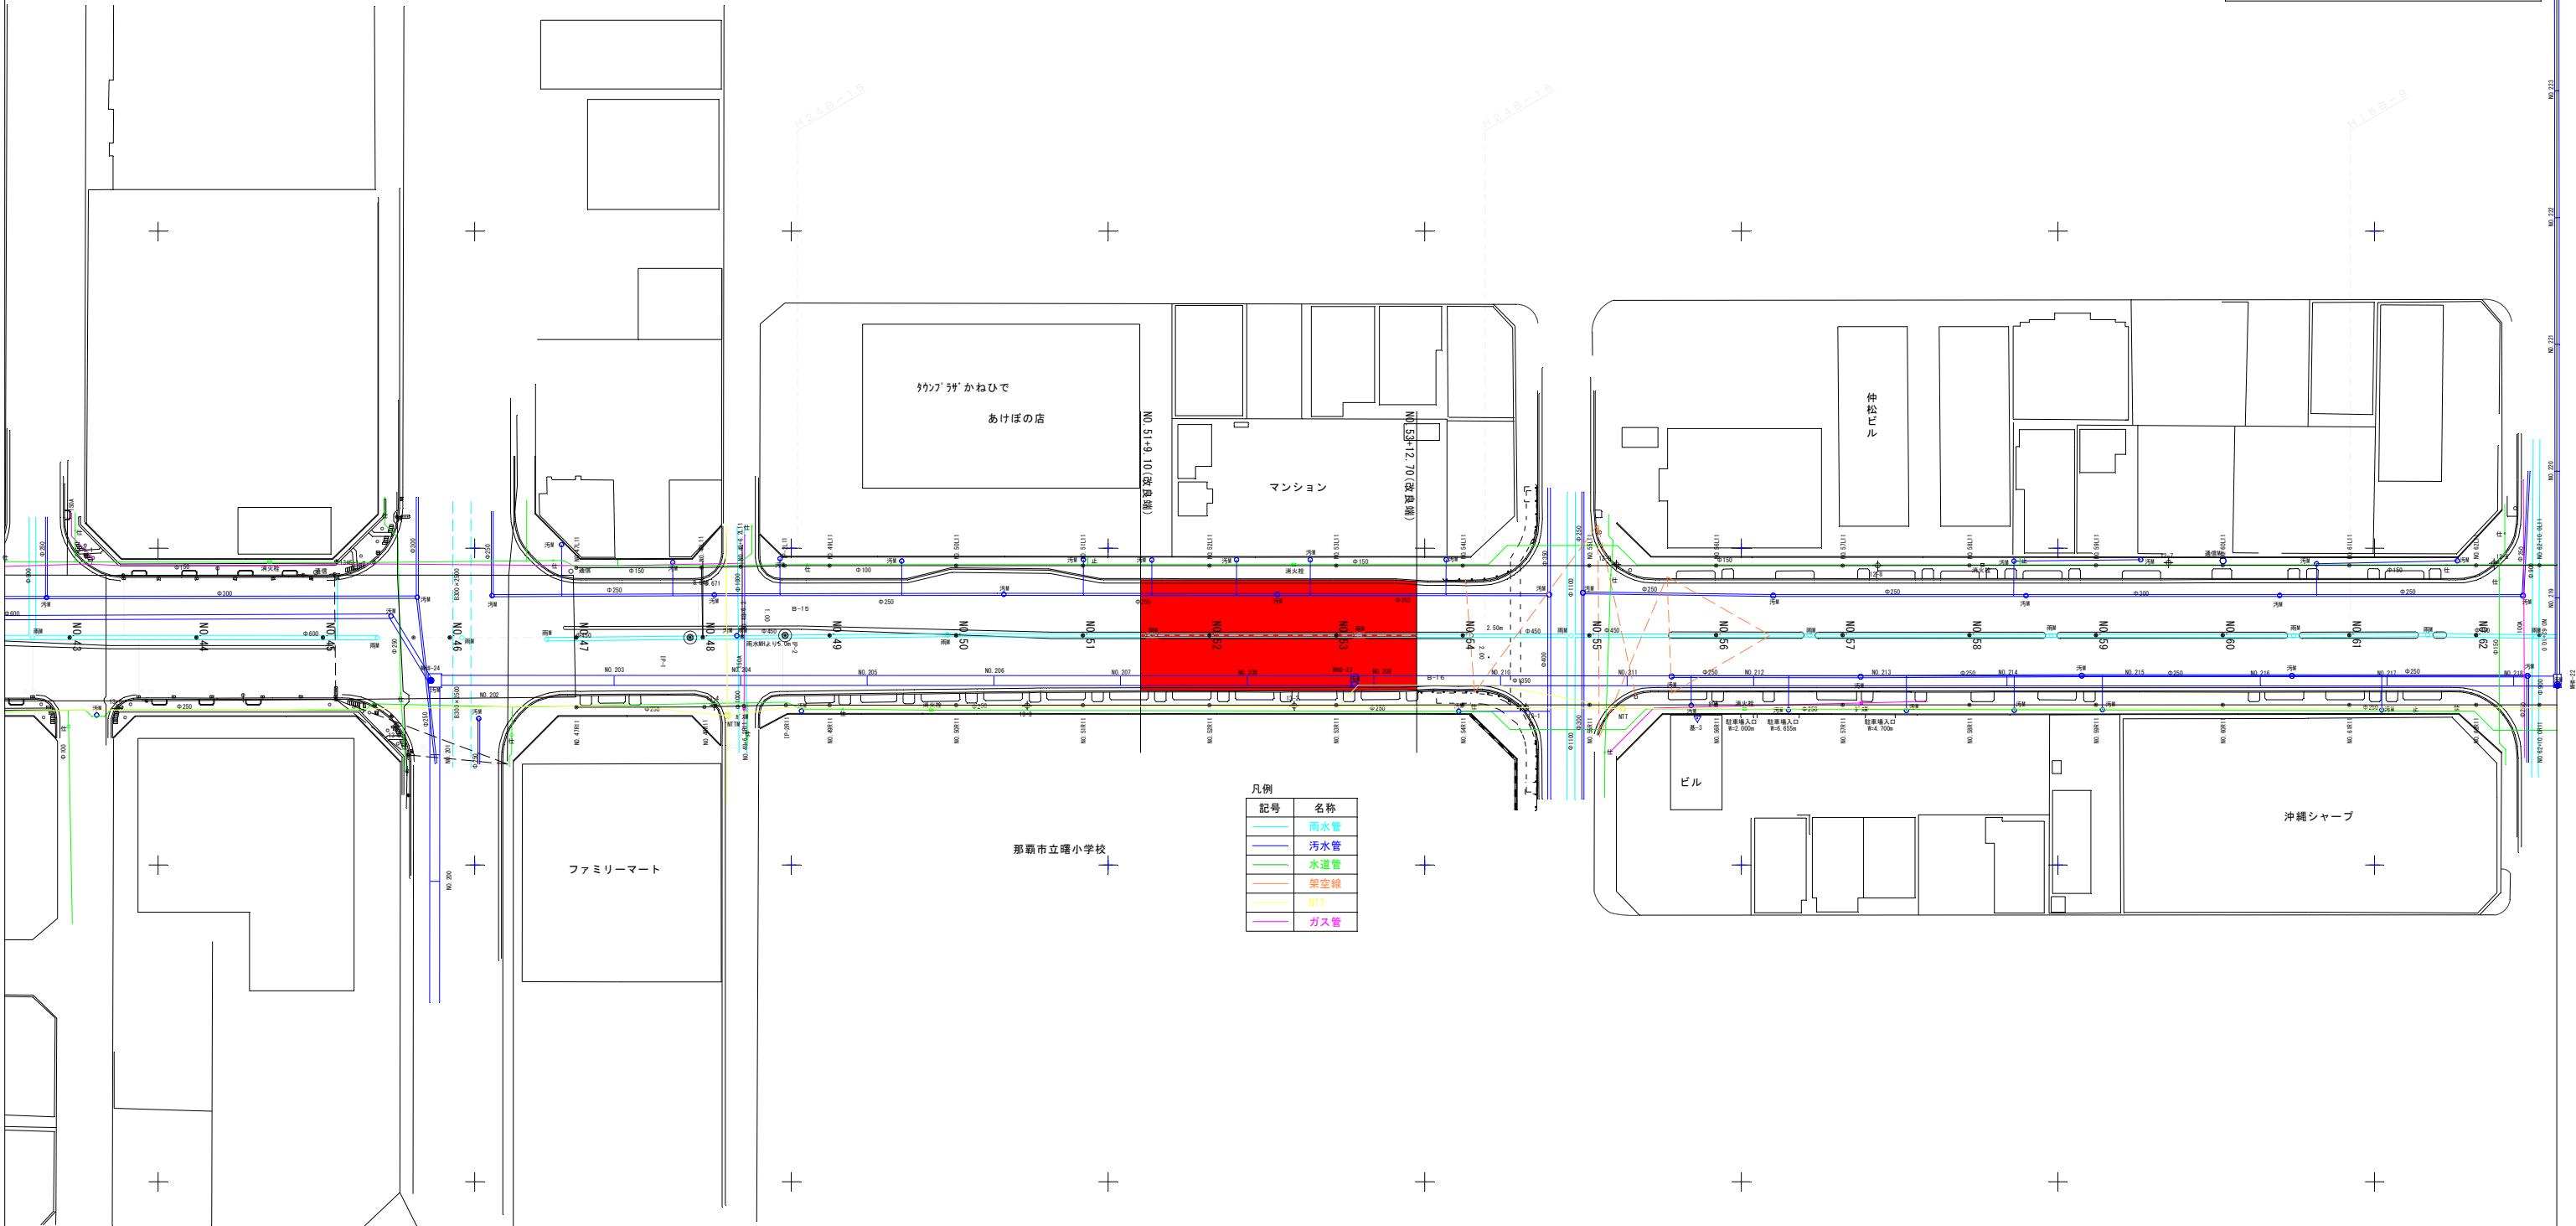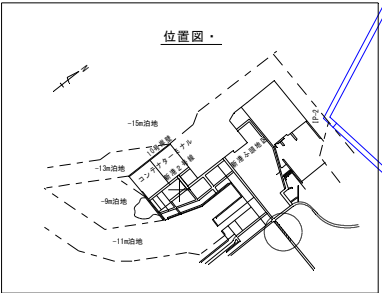

凡例	
記号	名称
—	雨水管
—	汚水管
—	水道管
—	架空線
—	NTT
—	ガス管

工 事 名	臨港道路（港湾2号線）道路改良工事（R4）		
工事箇所	那覇港新港ふ頭地区		
図面の名称	占用物件平面図		
縮 尺	1／500	図面番号	10/10
発注年度	令和 4年度		
発 注 者	那覇港管理組合 企画建設部 計画建設課		