


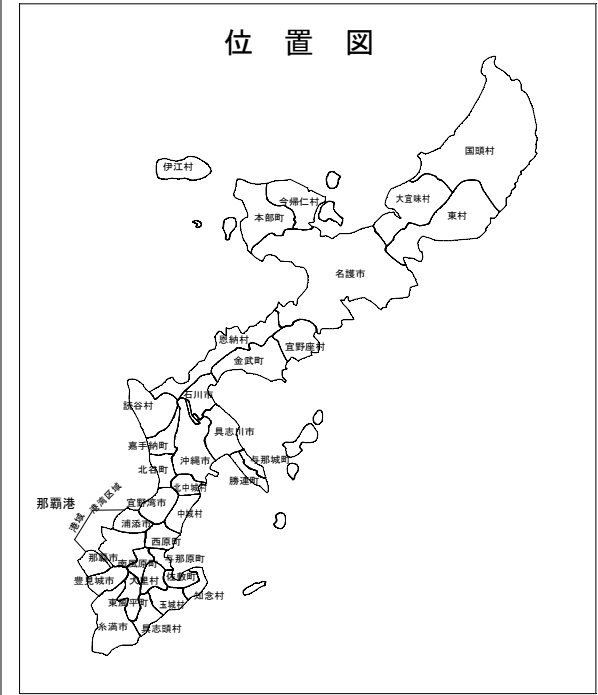

工 事 名：新港ふ頭地区臨港道路舗装修繕工事 (R4)

位 置：那覇港新港ふ頭地区

港湾改修事業：臨港交通施設

位置図

図 面 目 録


図面番号	図面名称	備 考
10 - 1	位置図・目次	
- 2～3	計画平面図(1)～(2)	
- 4	縦断図(1)	
- 5	標準断面図(1)	
- 6～9	横断図(1)～(4)	
- 10	区画線工平面図	



工 事 名	新港ふ頭地区臨港道路舗装修繕工事 (R4)		
工事箇所	那覇港新港ふ頭地区		
図面の名称	位置図・目次		
縮 尺	S=1/1000	図面番号	1/10
発注年度	令和 4年度		
発 注 者	那覇港管理組合 企画建設部 計画建設課		


計画平面図(1)

(新港ふ頭横5号線) S=1/2500

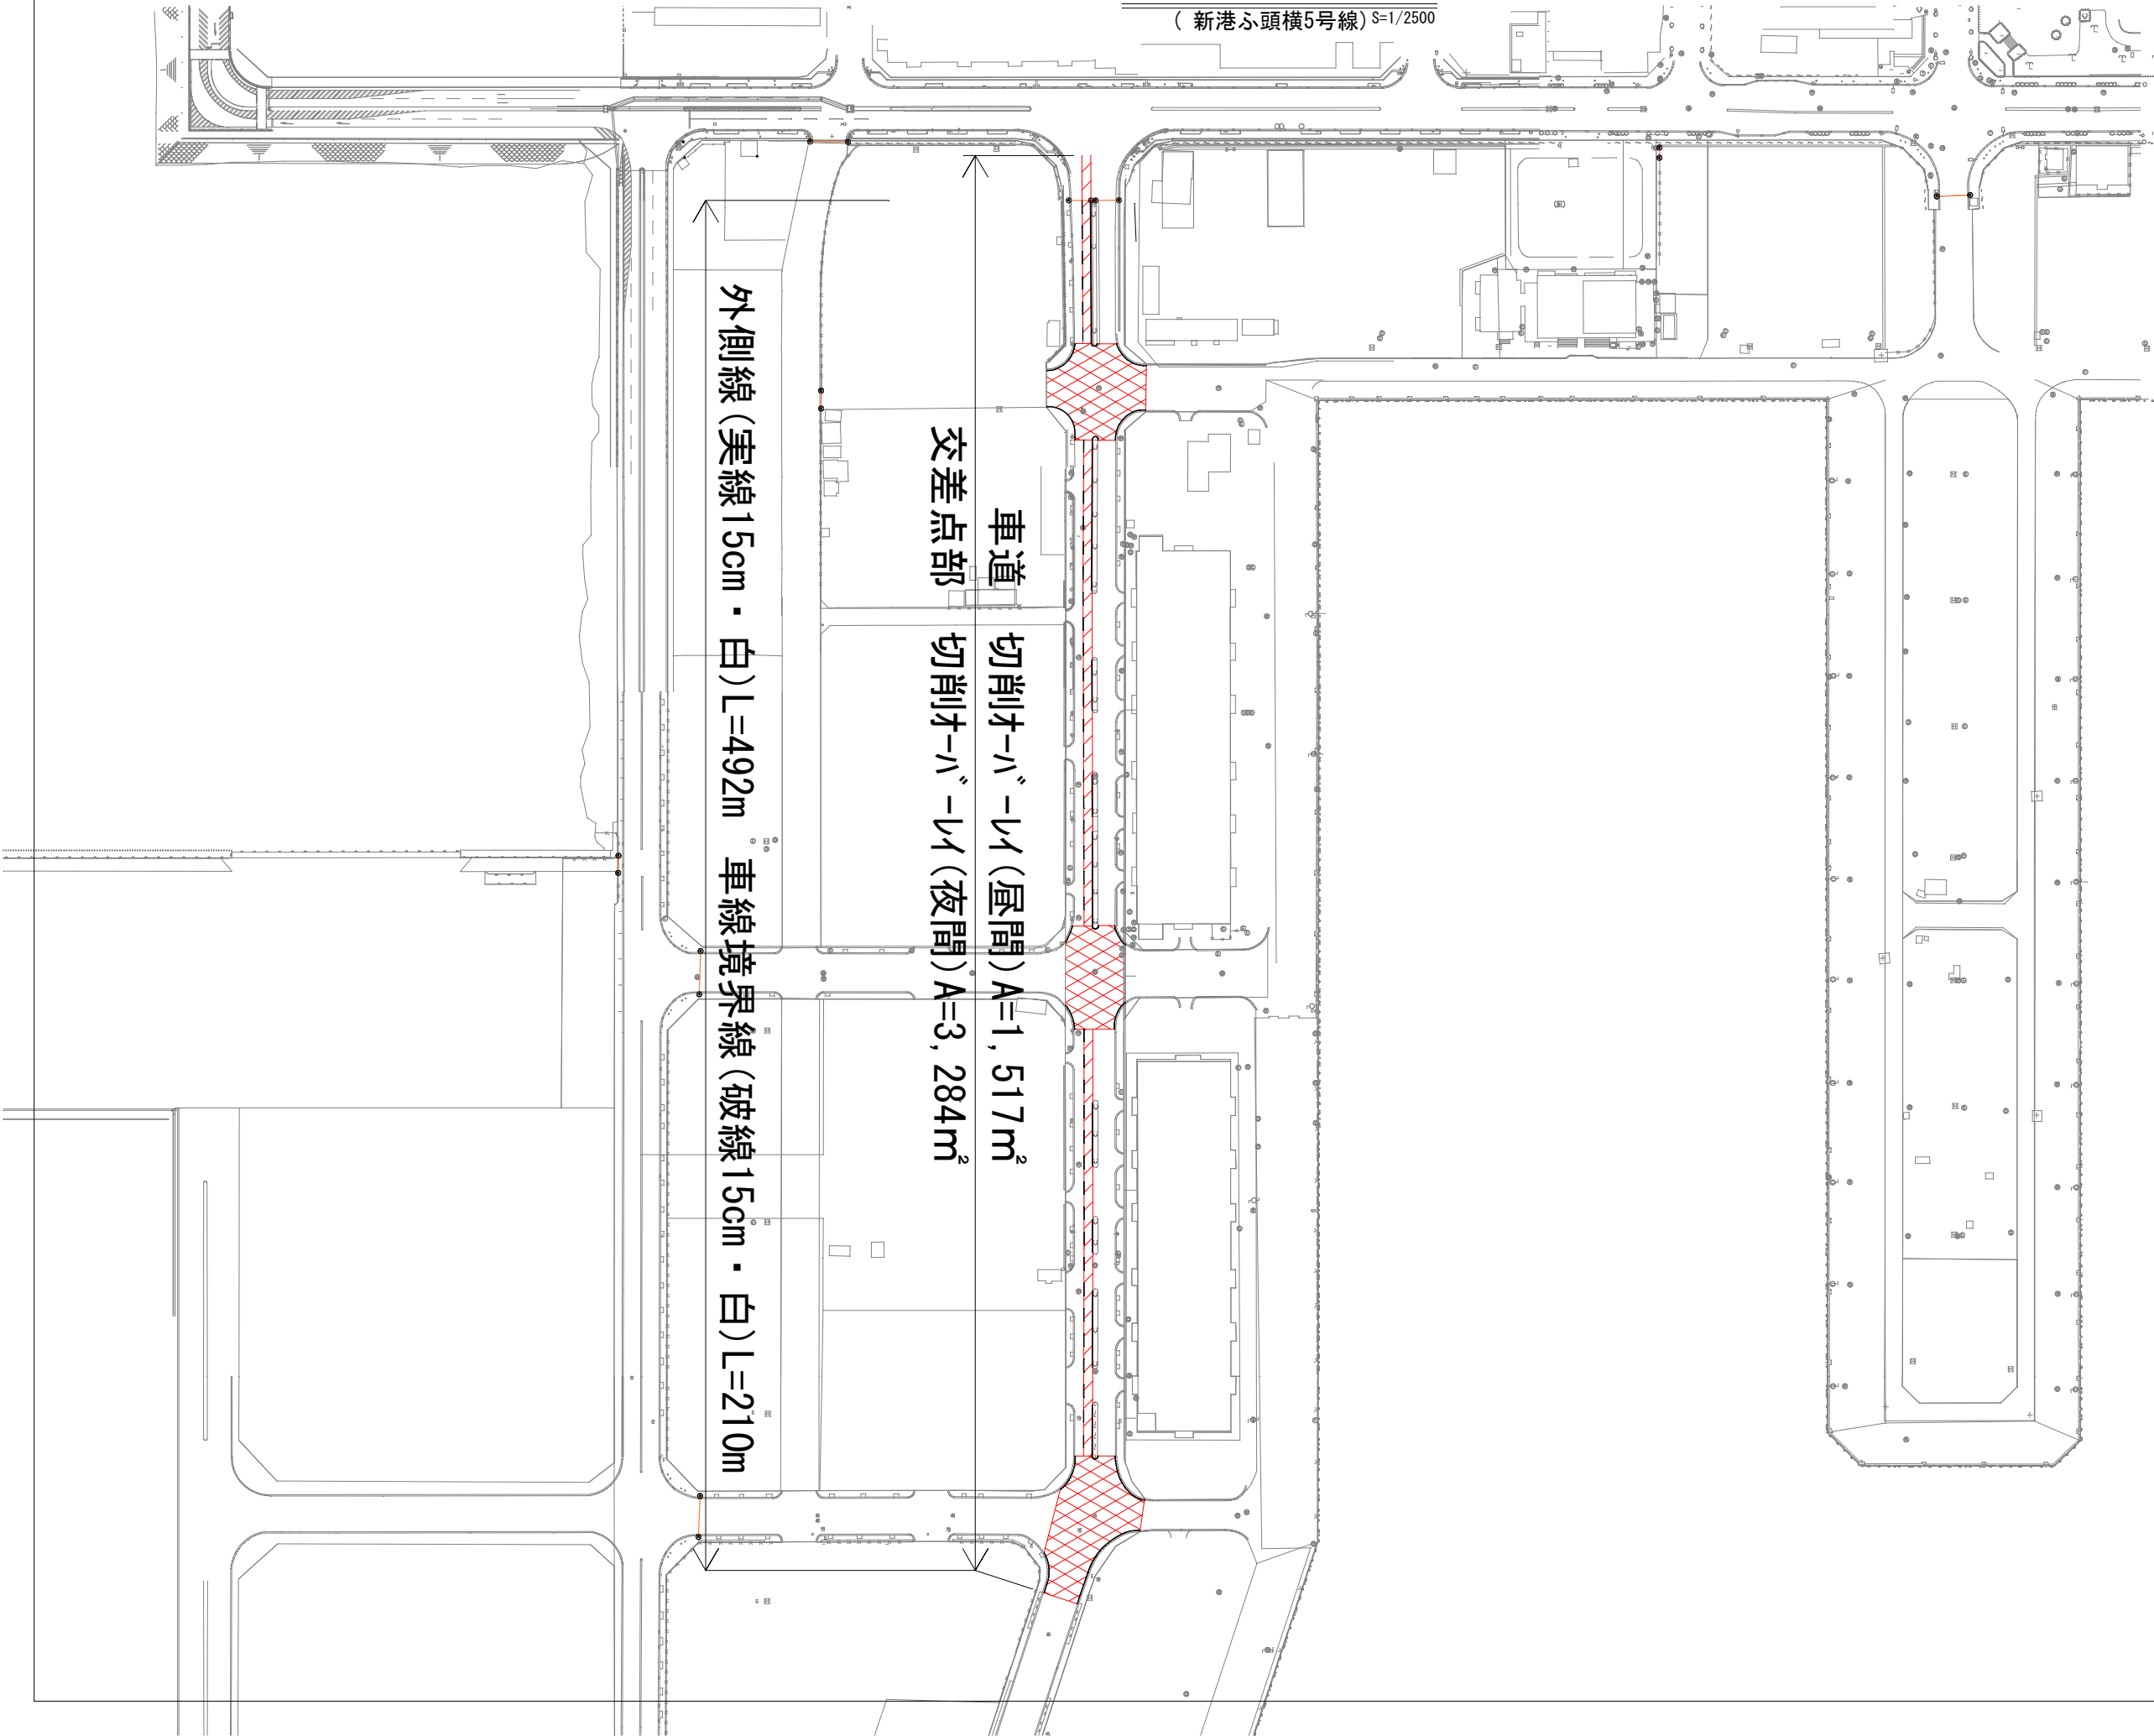



ゲート	
電防	
車止め	
係船柱	
防舷材	真形表示
マンホール：ガス	
マンホール：電話	
マンホール：電気	
マンホール：汚水	
マンホール：雨水	
マンホール：水道 (仕切弁、制水弁、給水栓)	
マンホール：未分類	

切削オーバーレイ	
車道	
交差点部	

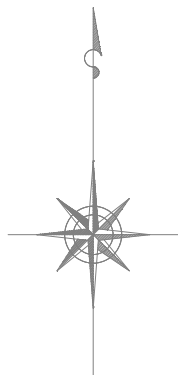

工 事 名	新港ふ頭地区臨港道路舗装修繕工事 (R4)		
工事箇所	那覇港新港ふ頭地区		
図面の名称	計画平面図 (1)		
縮 尺	S=1/2500	図面番号	2/10
発注年度	令和 4年度		
発 注 者	那覇港管理組合 企画建設部 計画建設課		

計画平面図(2)
(港湾6号線) S=1/250

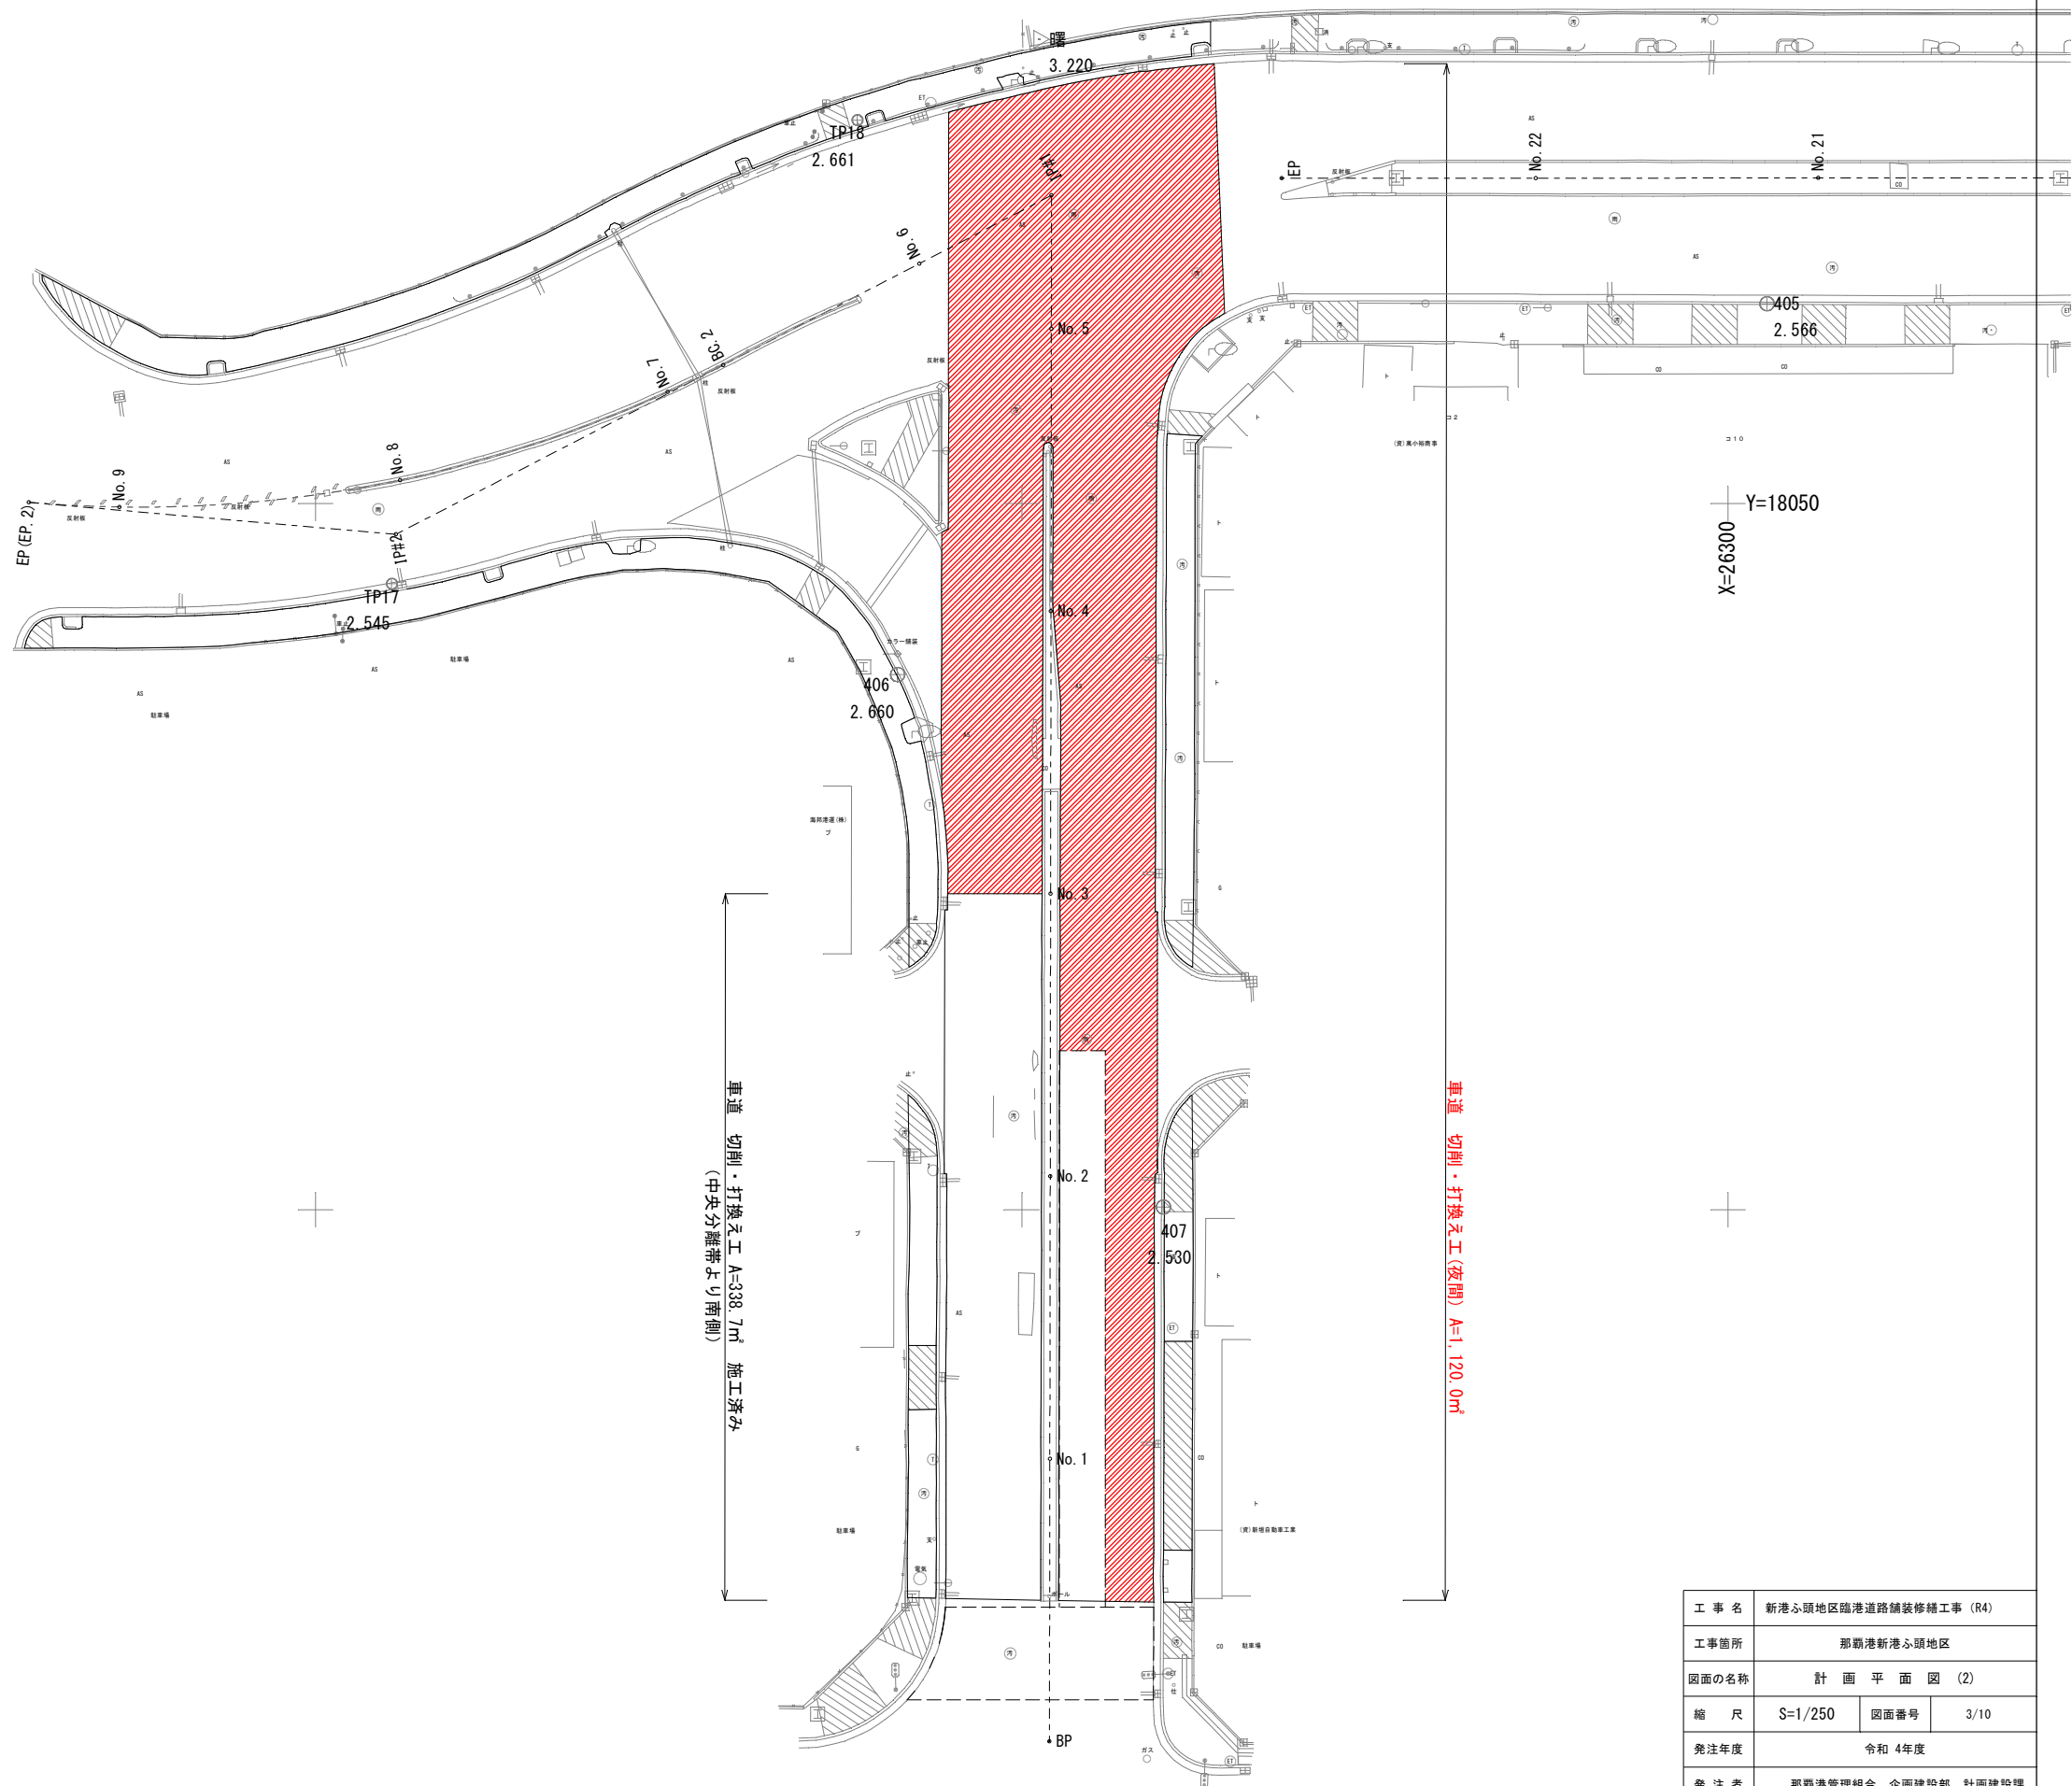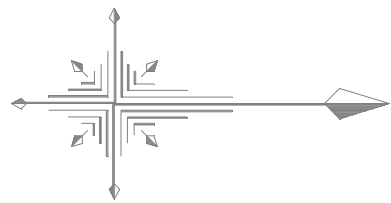

車道 切削・打ち換え工	
合計	1,120㎡

X=26150 Y=18100

港湾6号線

BP (No. 0+0.000)	
X	26251.967
Y	18137.632

EP (No. 9+6.419)	
X	26179.699
Y	18049.929

IP#1	
X	26252.110
Y	18028.175
IA	117-25-54

IP#2	
X	26205.691
Y	18052.192
IA	32-19-58
R	90.000
TL	26.090
SL	3.705
CL	50.788


車道 切削・打ち換え工 A=338.7㎡ 施工済み
(中央分離帯より南側)

車道 切削・打ち換え工(夜間) A=1,120.0㎡

X=26300 Y=18050



工事名	新港ふ頭地区臨港道路舗装修繕工事 (R4)		
工事箇所	那覇港新港ふ頭地区		
図面の名称	計画平面図(2)		
縮尺	S=1/250	図面番号	3/10
発注年度	令和4年度		
発注者	那覇港管理組合 企画建設部 計画建設課		

(港灣6号線)
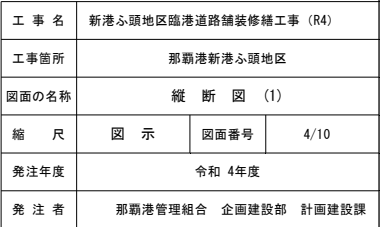
$$S = \frac{V=1/10}{H=1/500}$$


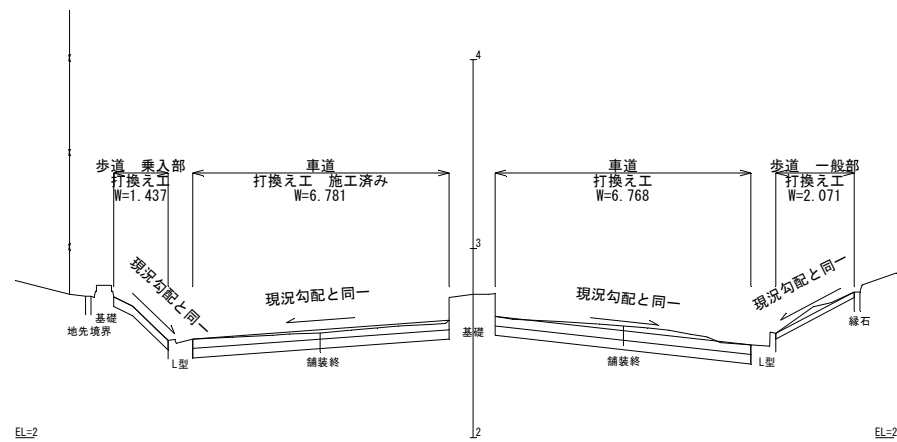
標準断面図(1)

(港湾6号線) S=1/50

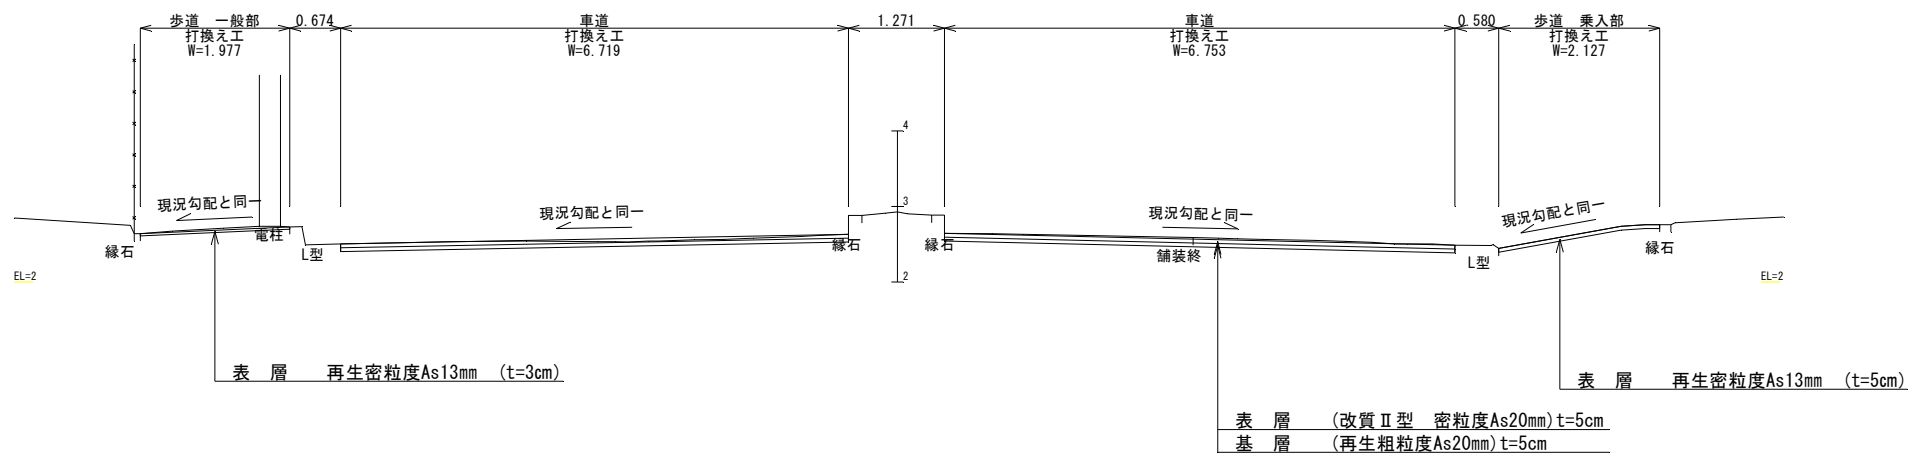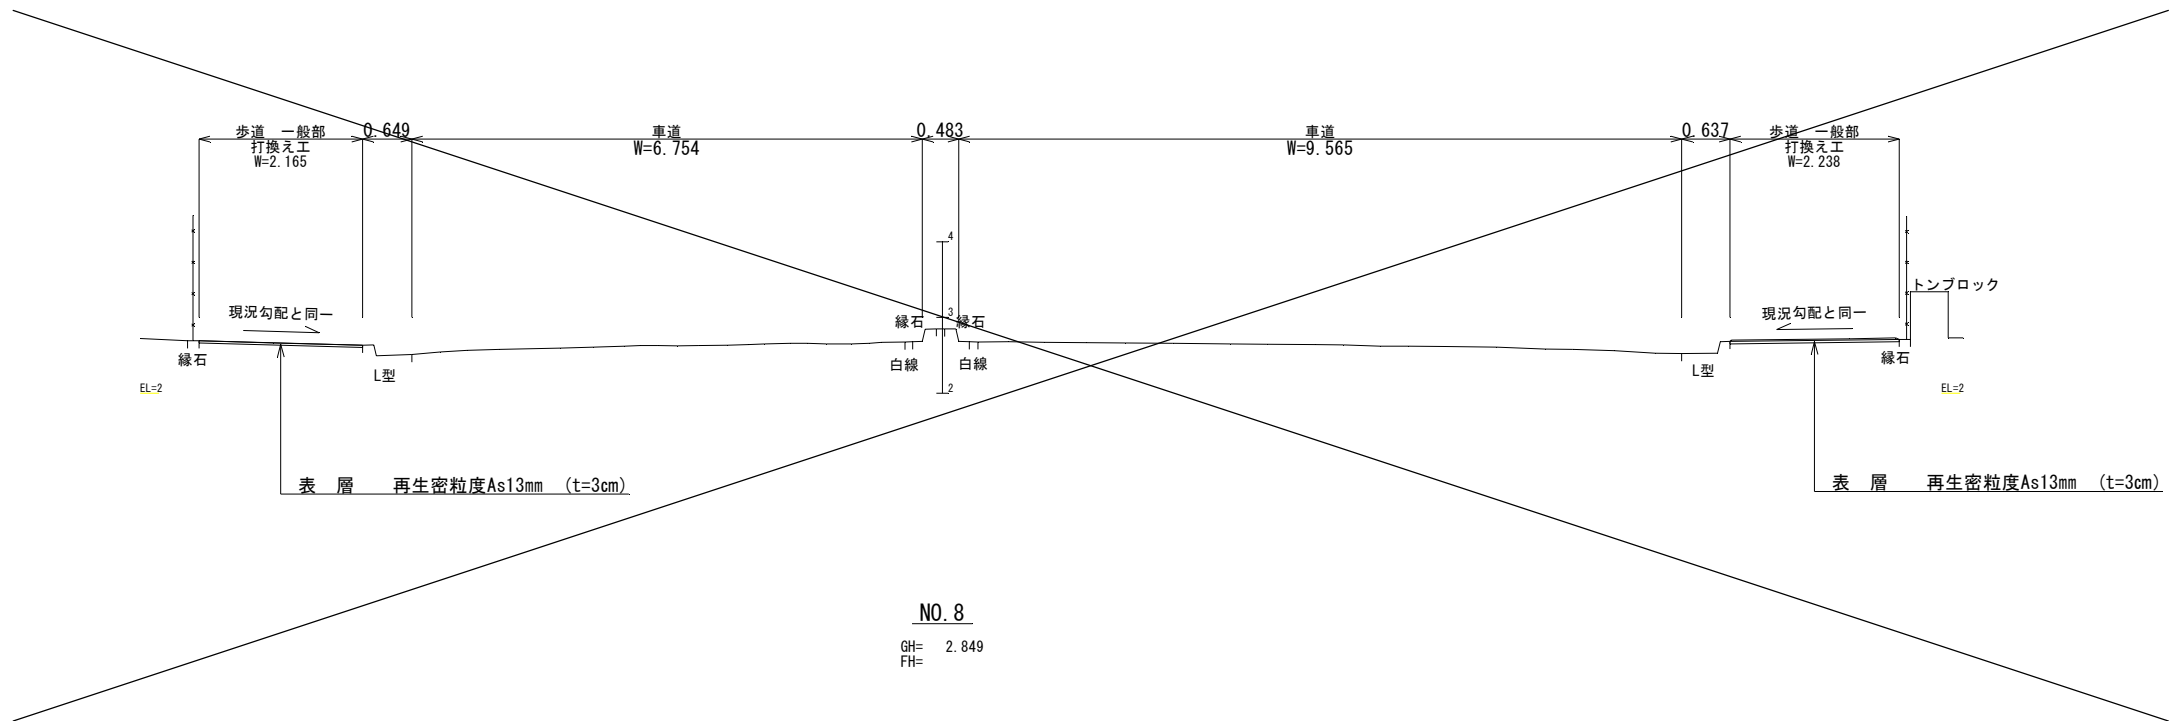

工事名	新港ふ頭地区臨港道路舗装修繕工事 (R4)		
工事箇所	那覇港新港ふ頭地区		
図面の名称	標準断面図(1) (港湾6号線)		
縮尺	S=1/50	図面番号	5/10
発注年度	令和 4年度		
発注者	那覇港管理組合 企画建設部 計画建設課		


横断図(1)
(港湾6号線) $S=\frac{V=1/20}{H=1/100}$



切削断面積	1.371m ²
切削厚	0.101mm

NO. 0+10.00


GH= 2.758
FH=

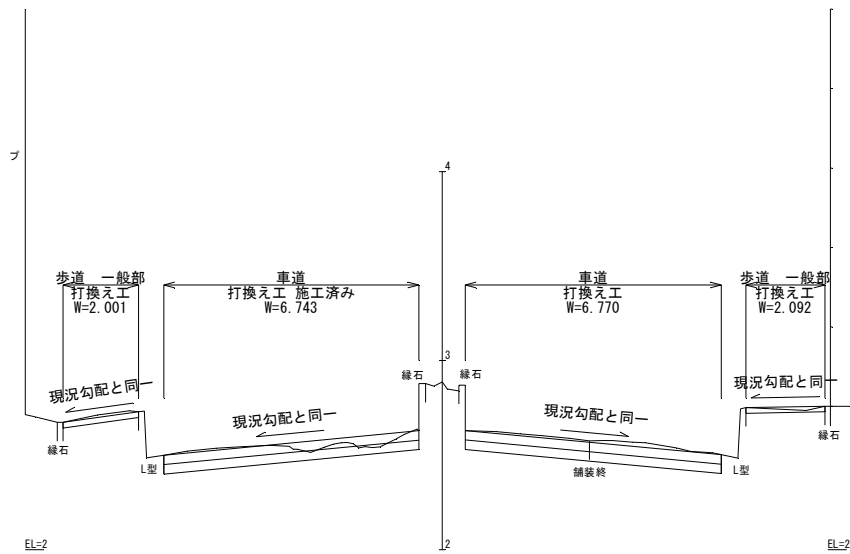

切削断面積	1.310m ²
切削厚	0.097mm


NO. 1+10.00

GH= 2.887
FH=

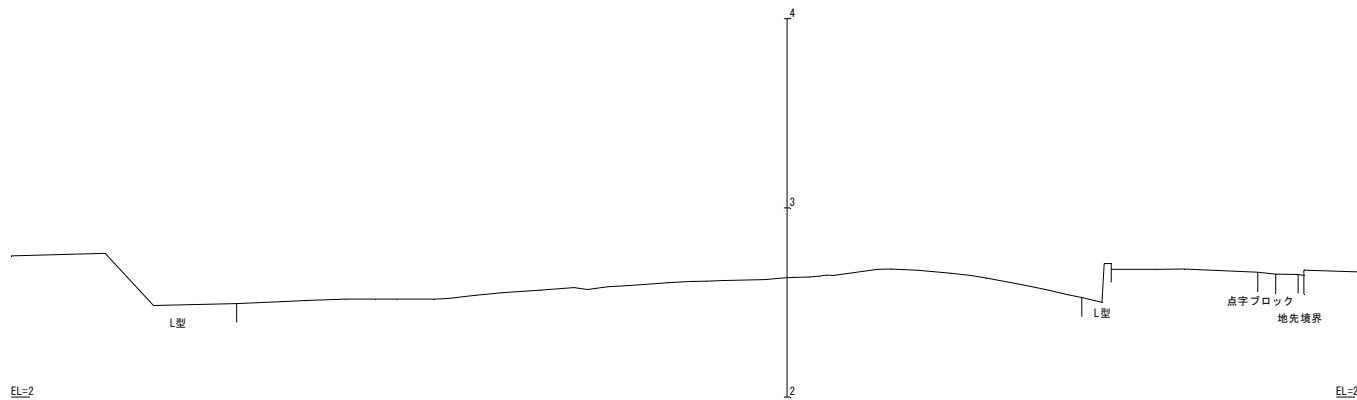

6号BP

GH= 2.630
FH=

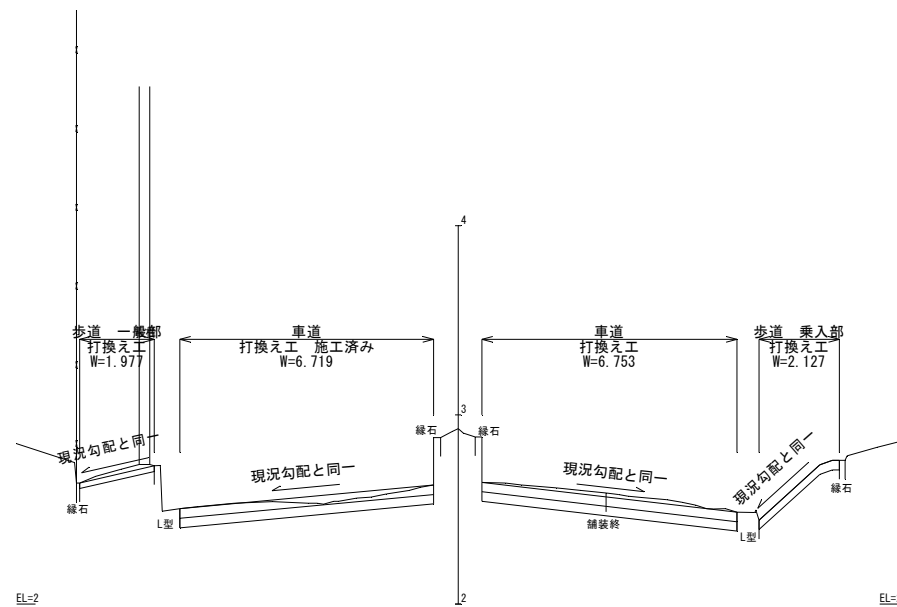


切削断面積	1.338m ²
切削厚	0.099mm

NO. 1

GH= 2.927
FH=


工事名	新港ふ頭地区臨港道路舗装修繕工事 (R4)		
工事箇所	那覇港新港ふ頭地区		
図面の名称	横断図 (1)		
縮尺	図示	図面番号	6/10
発注年度	令和 4年度		
発注者	那覇港管理組合 企画建設部 計画建設課		

横断図(2)
(港湾6号線) $S=\frac{V=1/20}{H=1/100}$

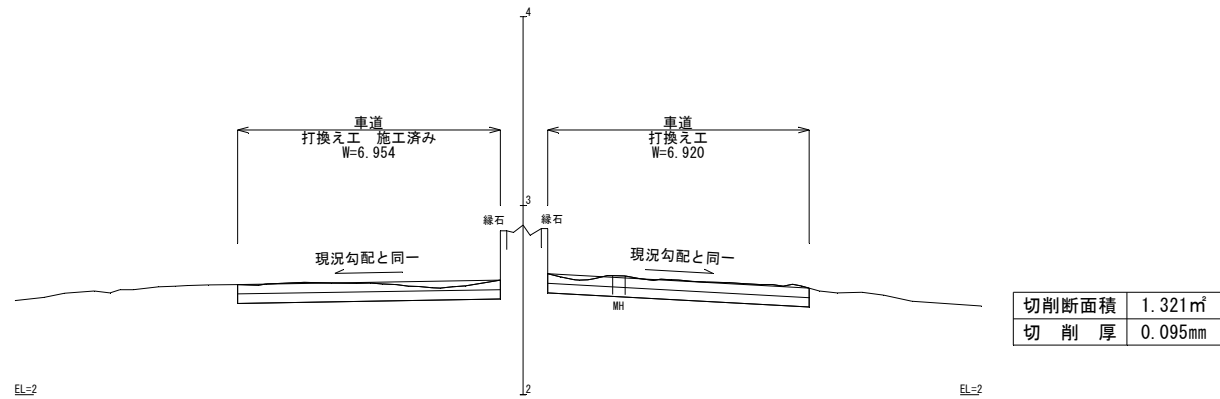


NO. 2+10.00

GH= 2.897
FH=

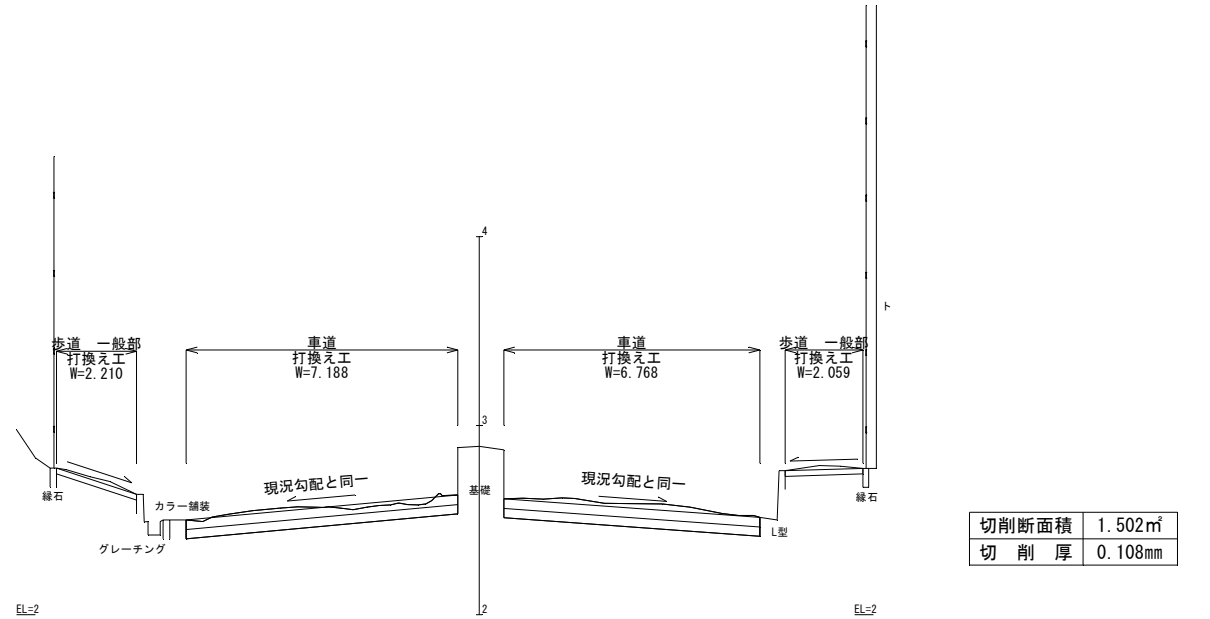


NO. 3+10.00

GH= 2.890
FH=

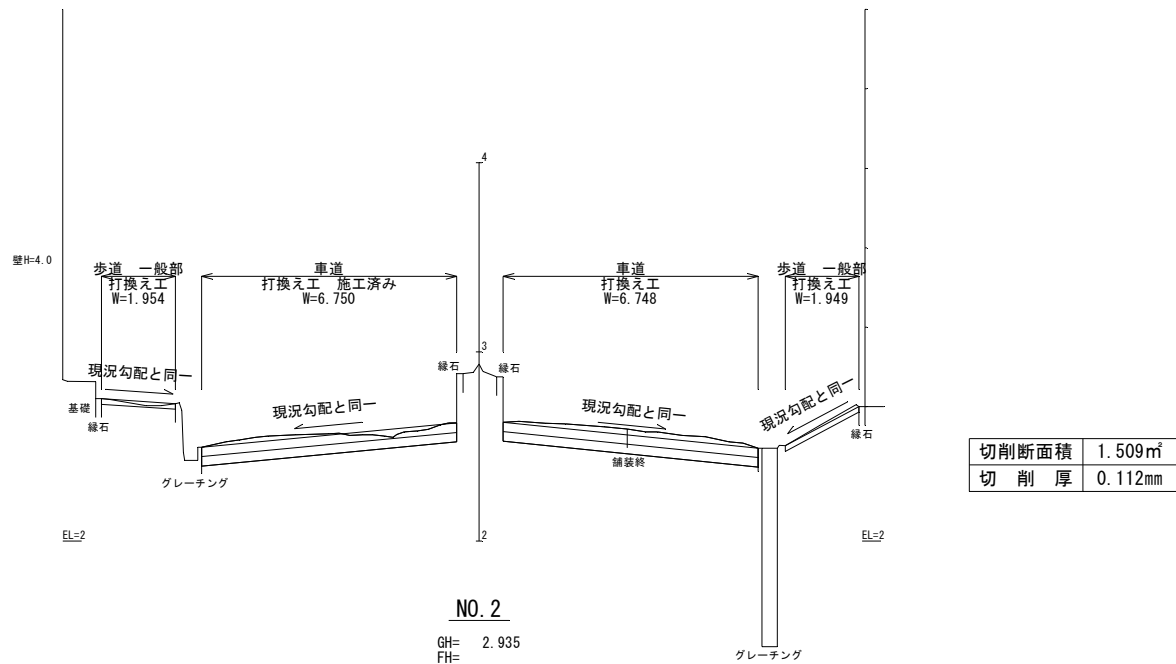

NO. 2

GH= 2.935
FH=

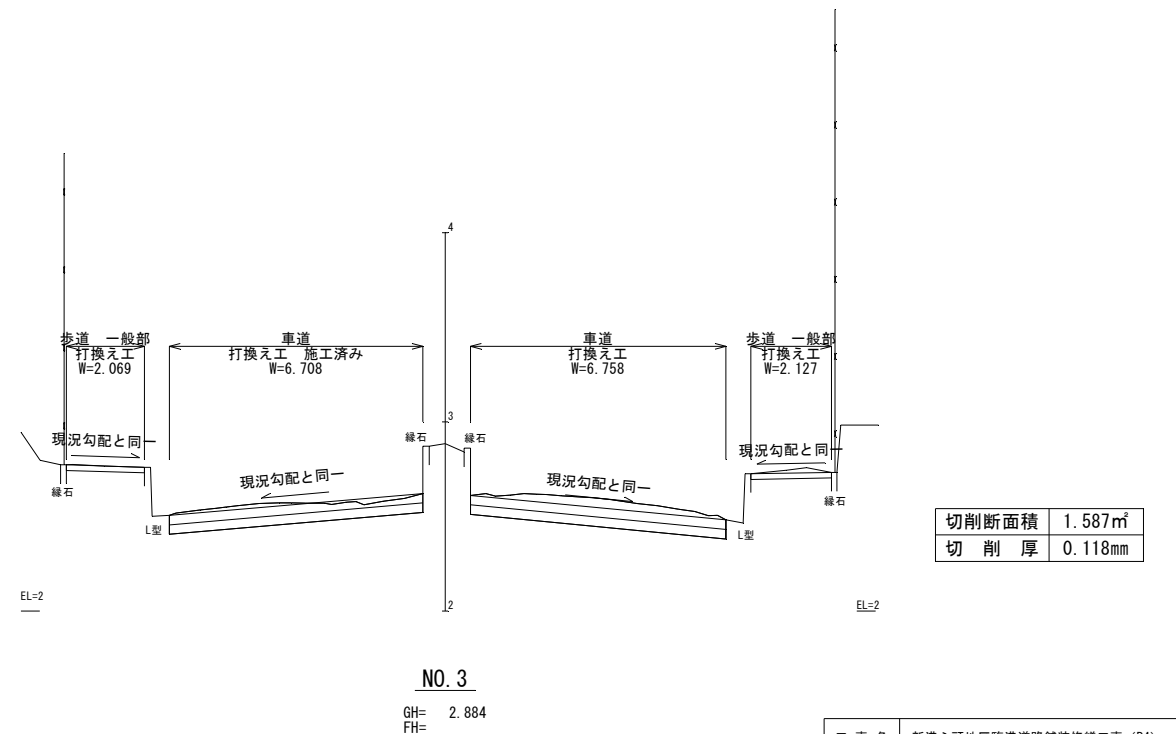


NO. 3

GH= 2.884
FH=

工 事 名	新港ふ頭地区臨港道路舗装修繕工事 (R4)		
工事箇所	那覇港新港ふ頭地区		
図面の名称	横断図 (2)		
縮 尺	図 示	図面番号	7/10
発注年度	令和 4年度		
発 注 者	那覇港管理組合 企画建設部 計画建設課		


横断図(3)
(港湾6号線) $S=\frac{V}{H}=\frac{1}{100}$

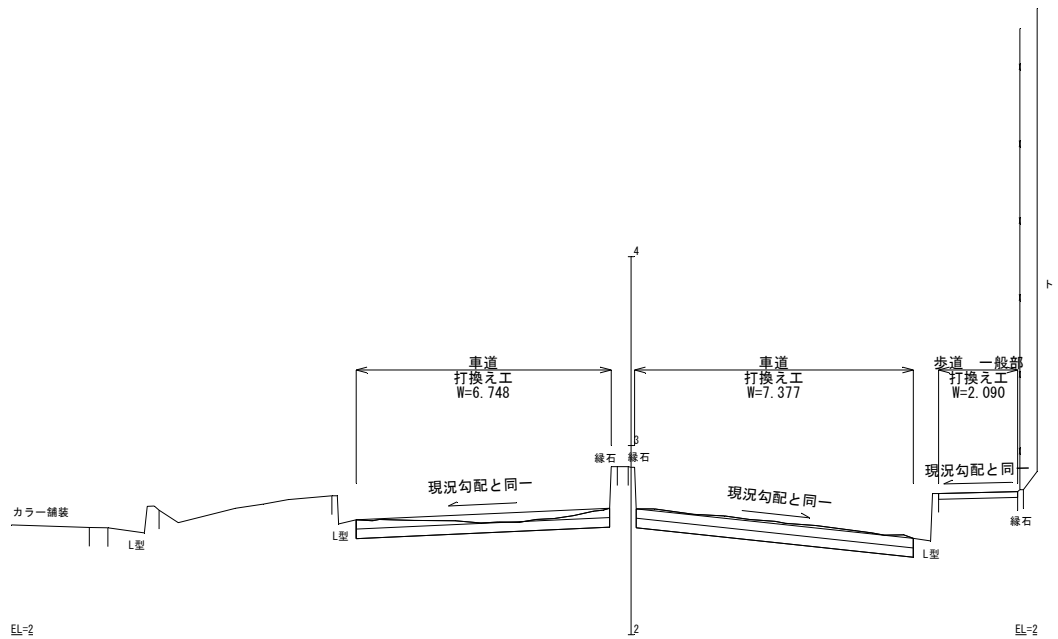

切削断面積	1.277m ²
切削厚	0.090mm

NO. 4+10.00


GH= 2.886
FH=

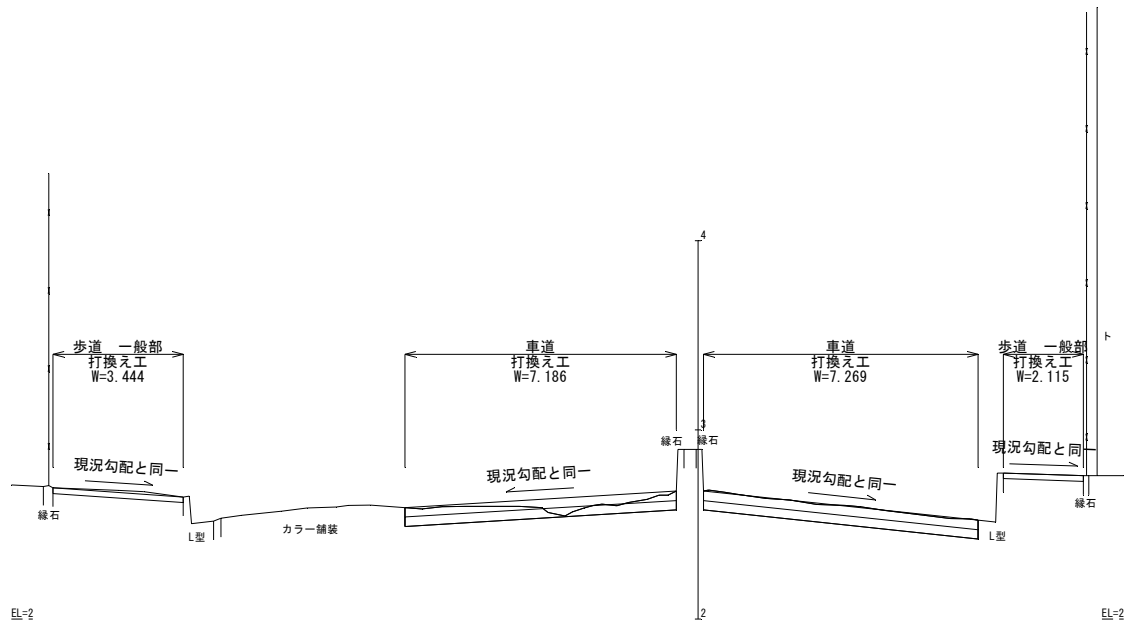

切削断面積	1.194m ²
切削厚	0.083mm

NO. 4

GH= 2.897
FH=

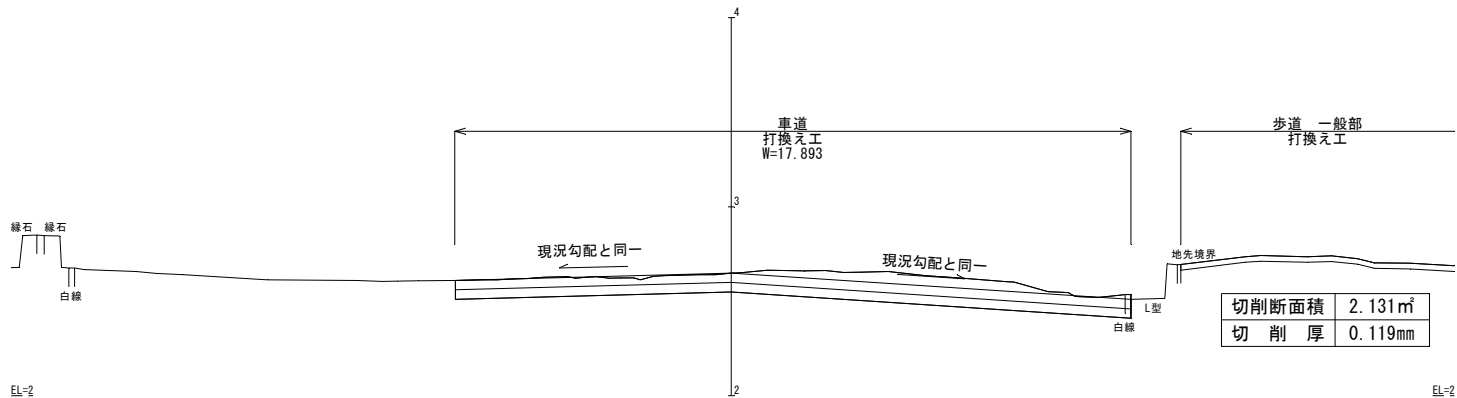


切削断面積	2.131m ²
切削厚	0.119mm

NO. 5

GH= 2.650
FH=


工事名	新港ふ頭地区臨港道路舗装修繕工事 (R4)		
工事箇所	那覇港新港ふ頭地区		
図面の名称	横断図 (3)		
縮尺	図示	図面番号	8/10
発注年度	令和 4年度		
発注者	那覇港管理組合 企画建設部 計画建設課		

横断図(4)
(港湾6号線) $S=\frac{V=1/20}{H=1/100}$

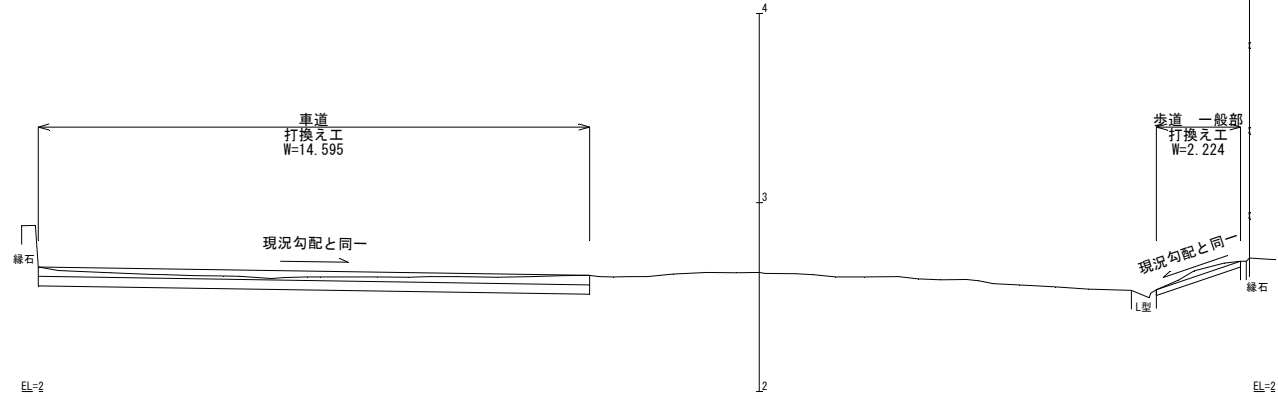


NO. 6

GH= 2.631
FH=

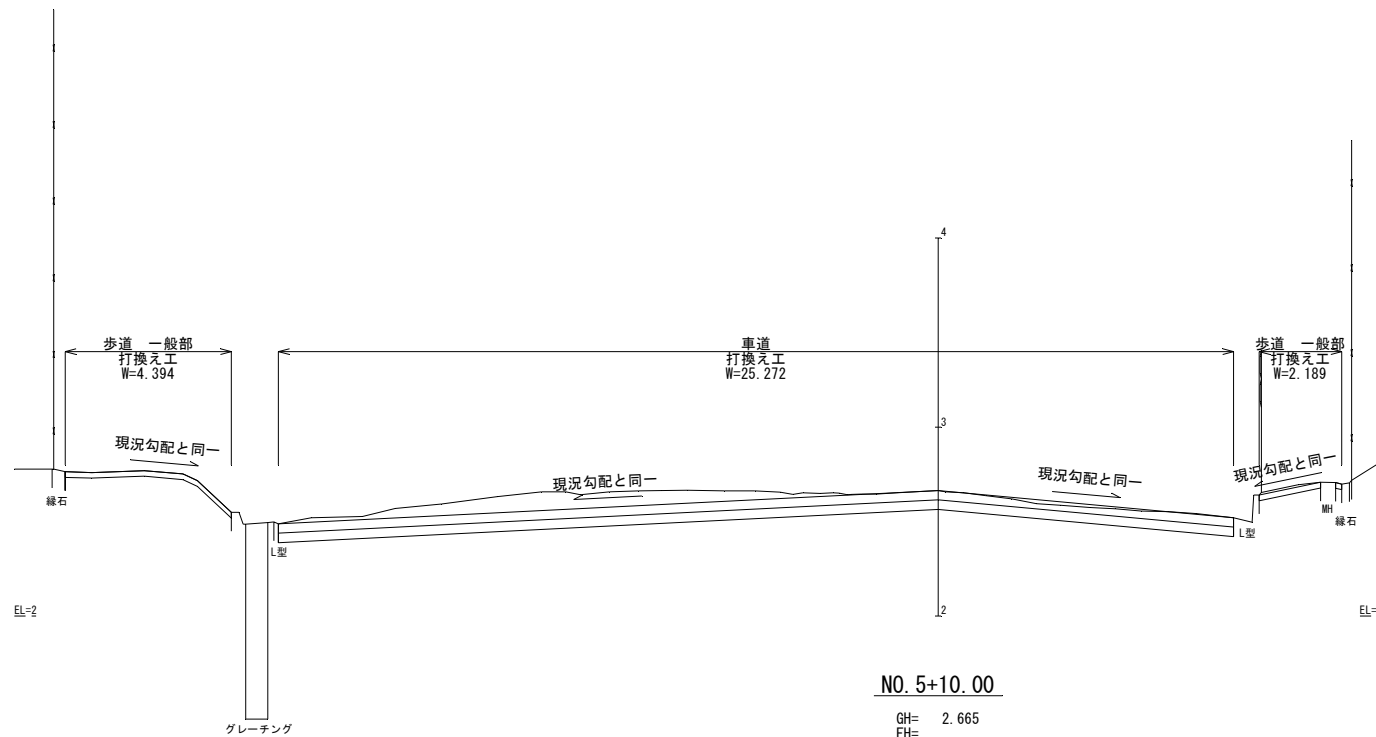

NO. 5+10.00

GH= 2.665
FH=

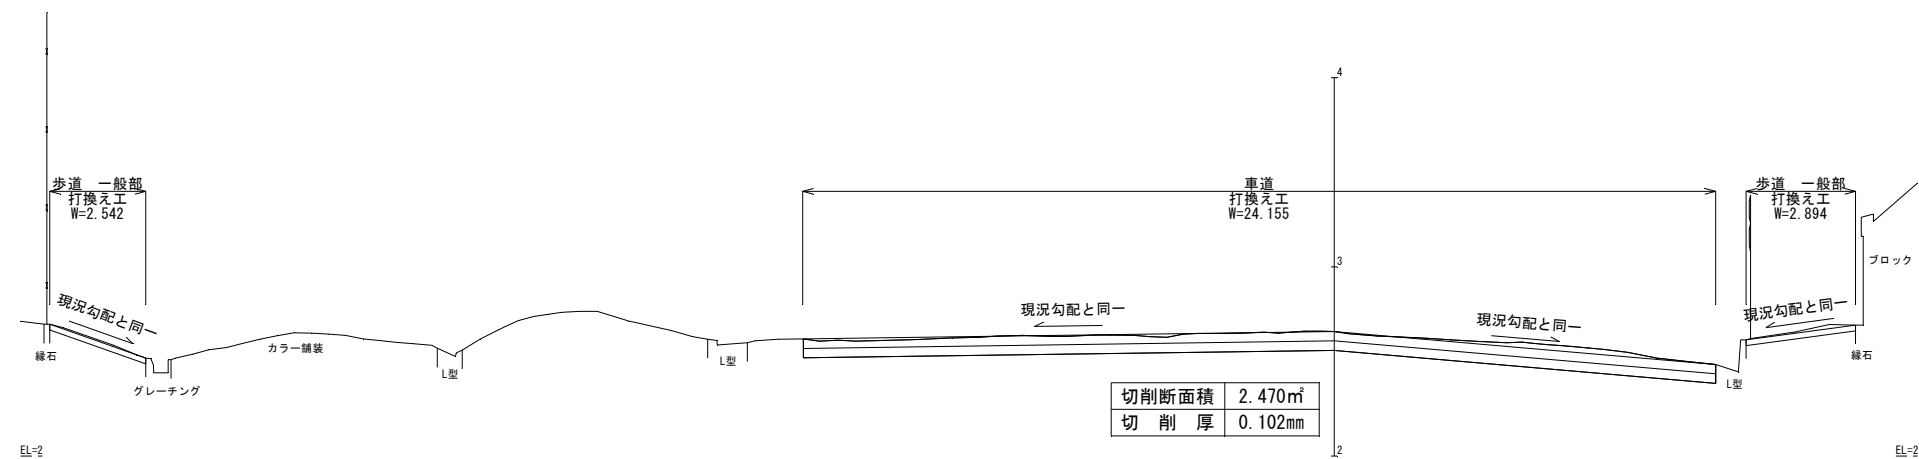

切削断面積	2.470㎡
切削厚	0.102mm


6号IP. 1

GH= 2.658
FH=


工事名	新港ふ頭地区臨港道路舗装修繕工事 (R4)		
工事箇所	那覇港新港ふ頭地区		
図面の名称	横断図 (4)		
縮尺	図示	図面番号	9/10
発注年度	令和 4年度		
発注者	那覇港管理組合 企画建設部 計画建設課		

区画線工平面図


港湾6号線
S=1/250

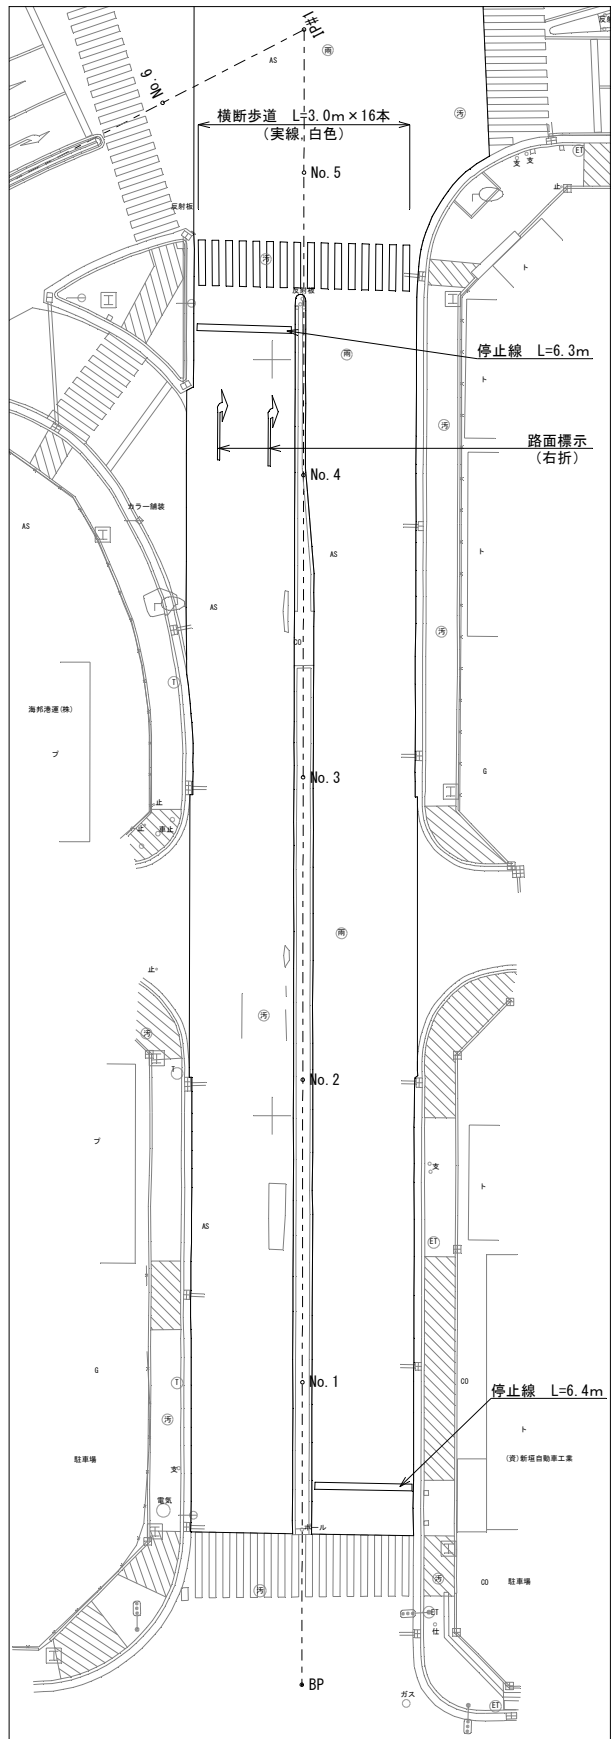


新港ふ頭横5号線
S=1/500

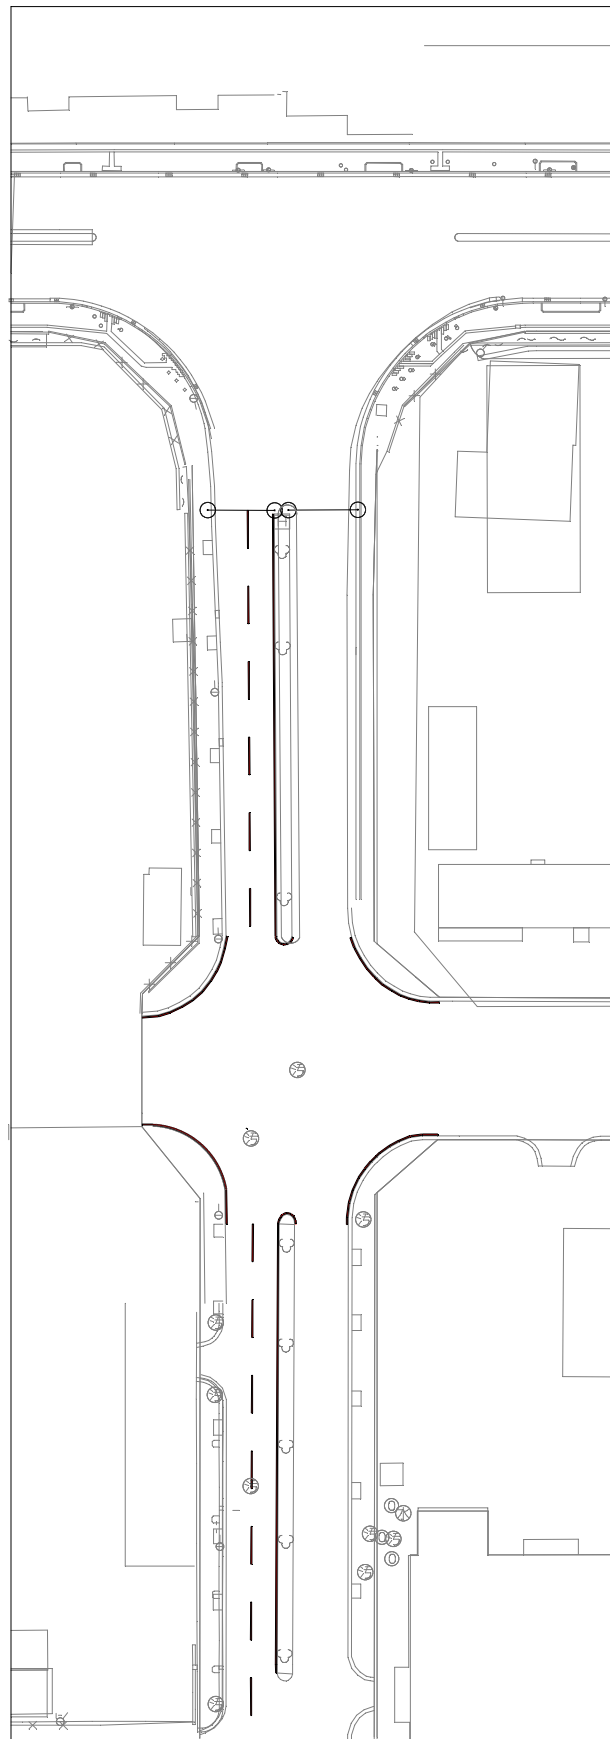

新港ふ頭横5号線
S=1/500

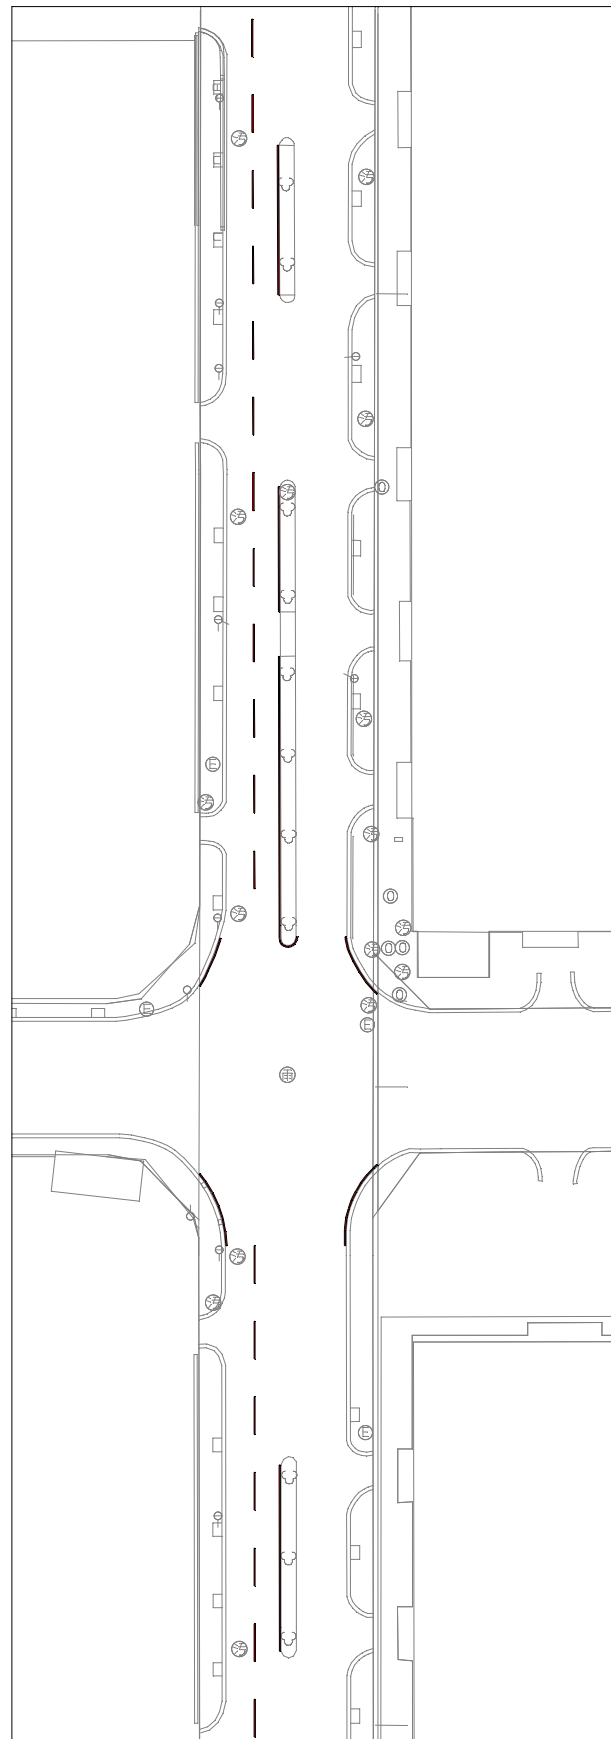


新港ふ頭横5号線
S=1/500

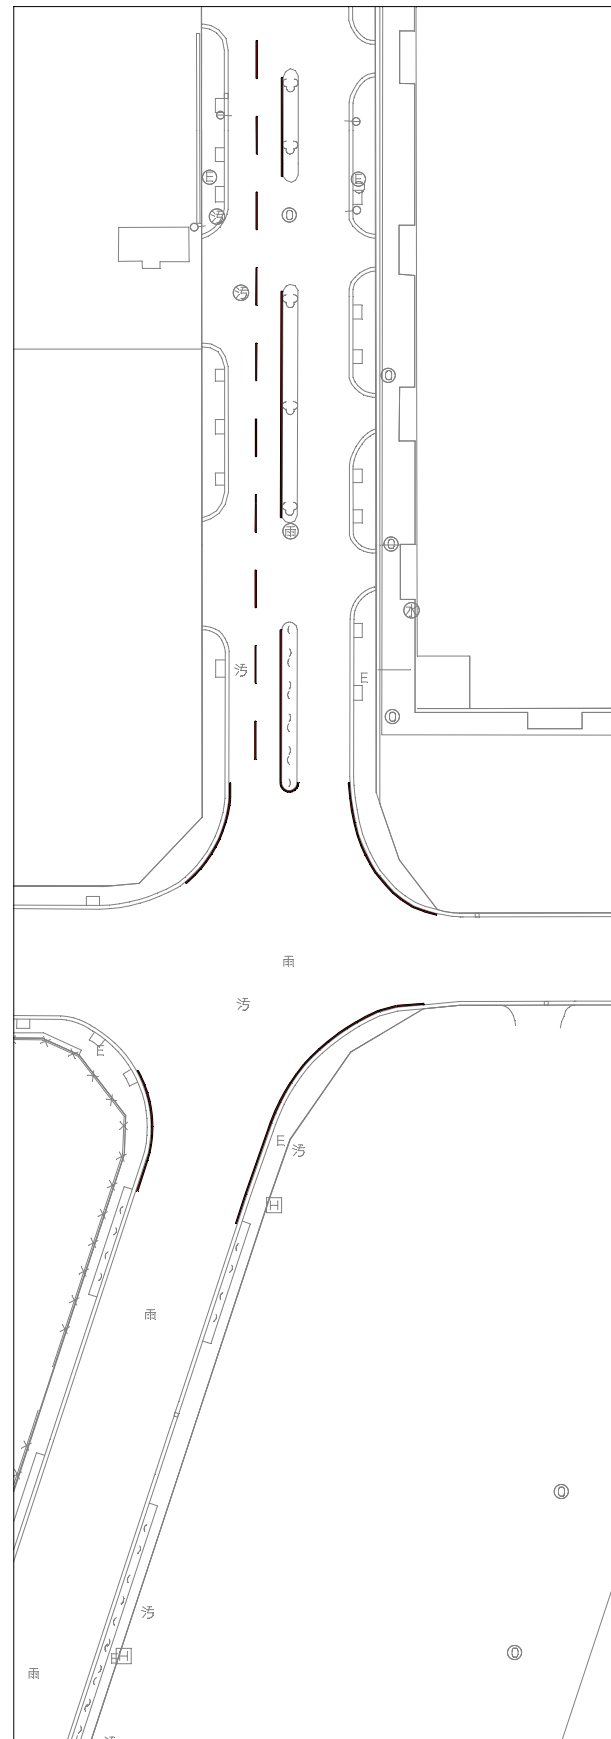

区画線詳細図
S=1/30

中央線・外側線
(実線 白色) S=1/30

車線境界線
(破線 白色) S=NoScale

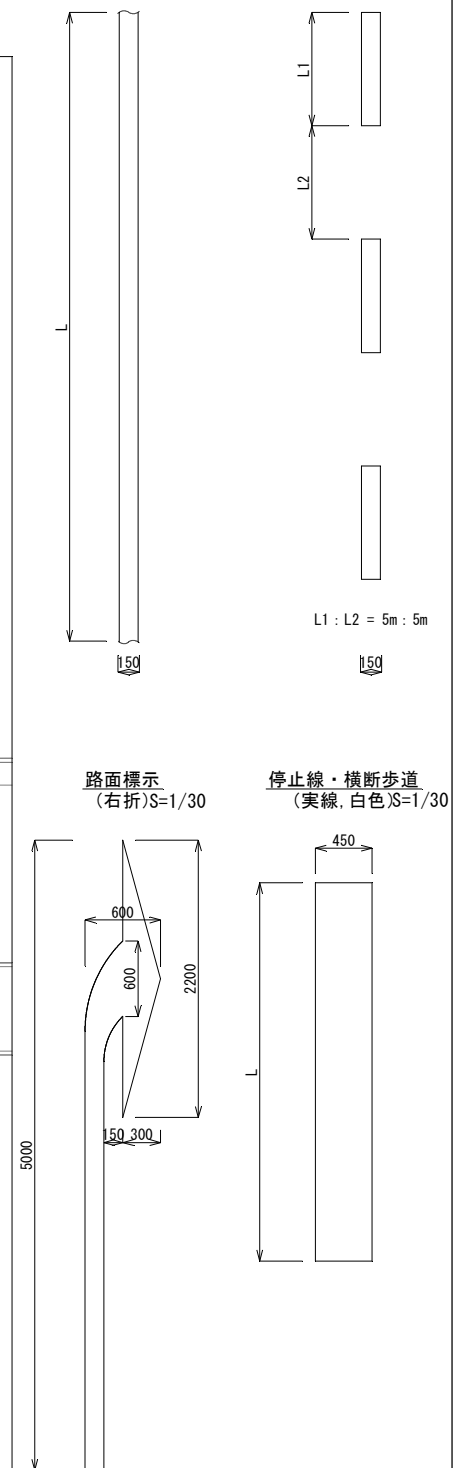

工 事 名	新港ふ頭地区臨港道路舗装修繕工事 (R4)		
工事箇所	那覇港新港ふ頭地区		
図面の名称	区画線工平面図		
縮 尺	図 示	図面番号	10/10
発注年度	令和 4年度		
発 注 者	那覇港管理組合 企画建設部 計画建設課		