



実測平面図
(埋立申請時) S = 1/1000

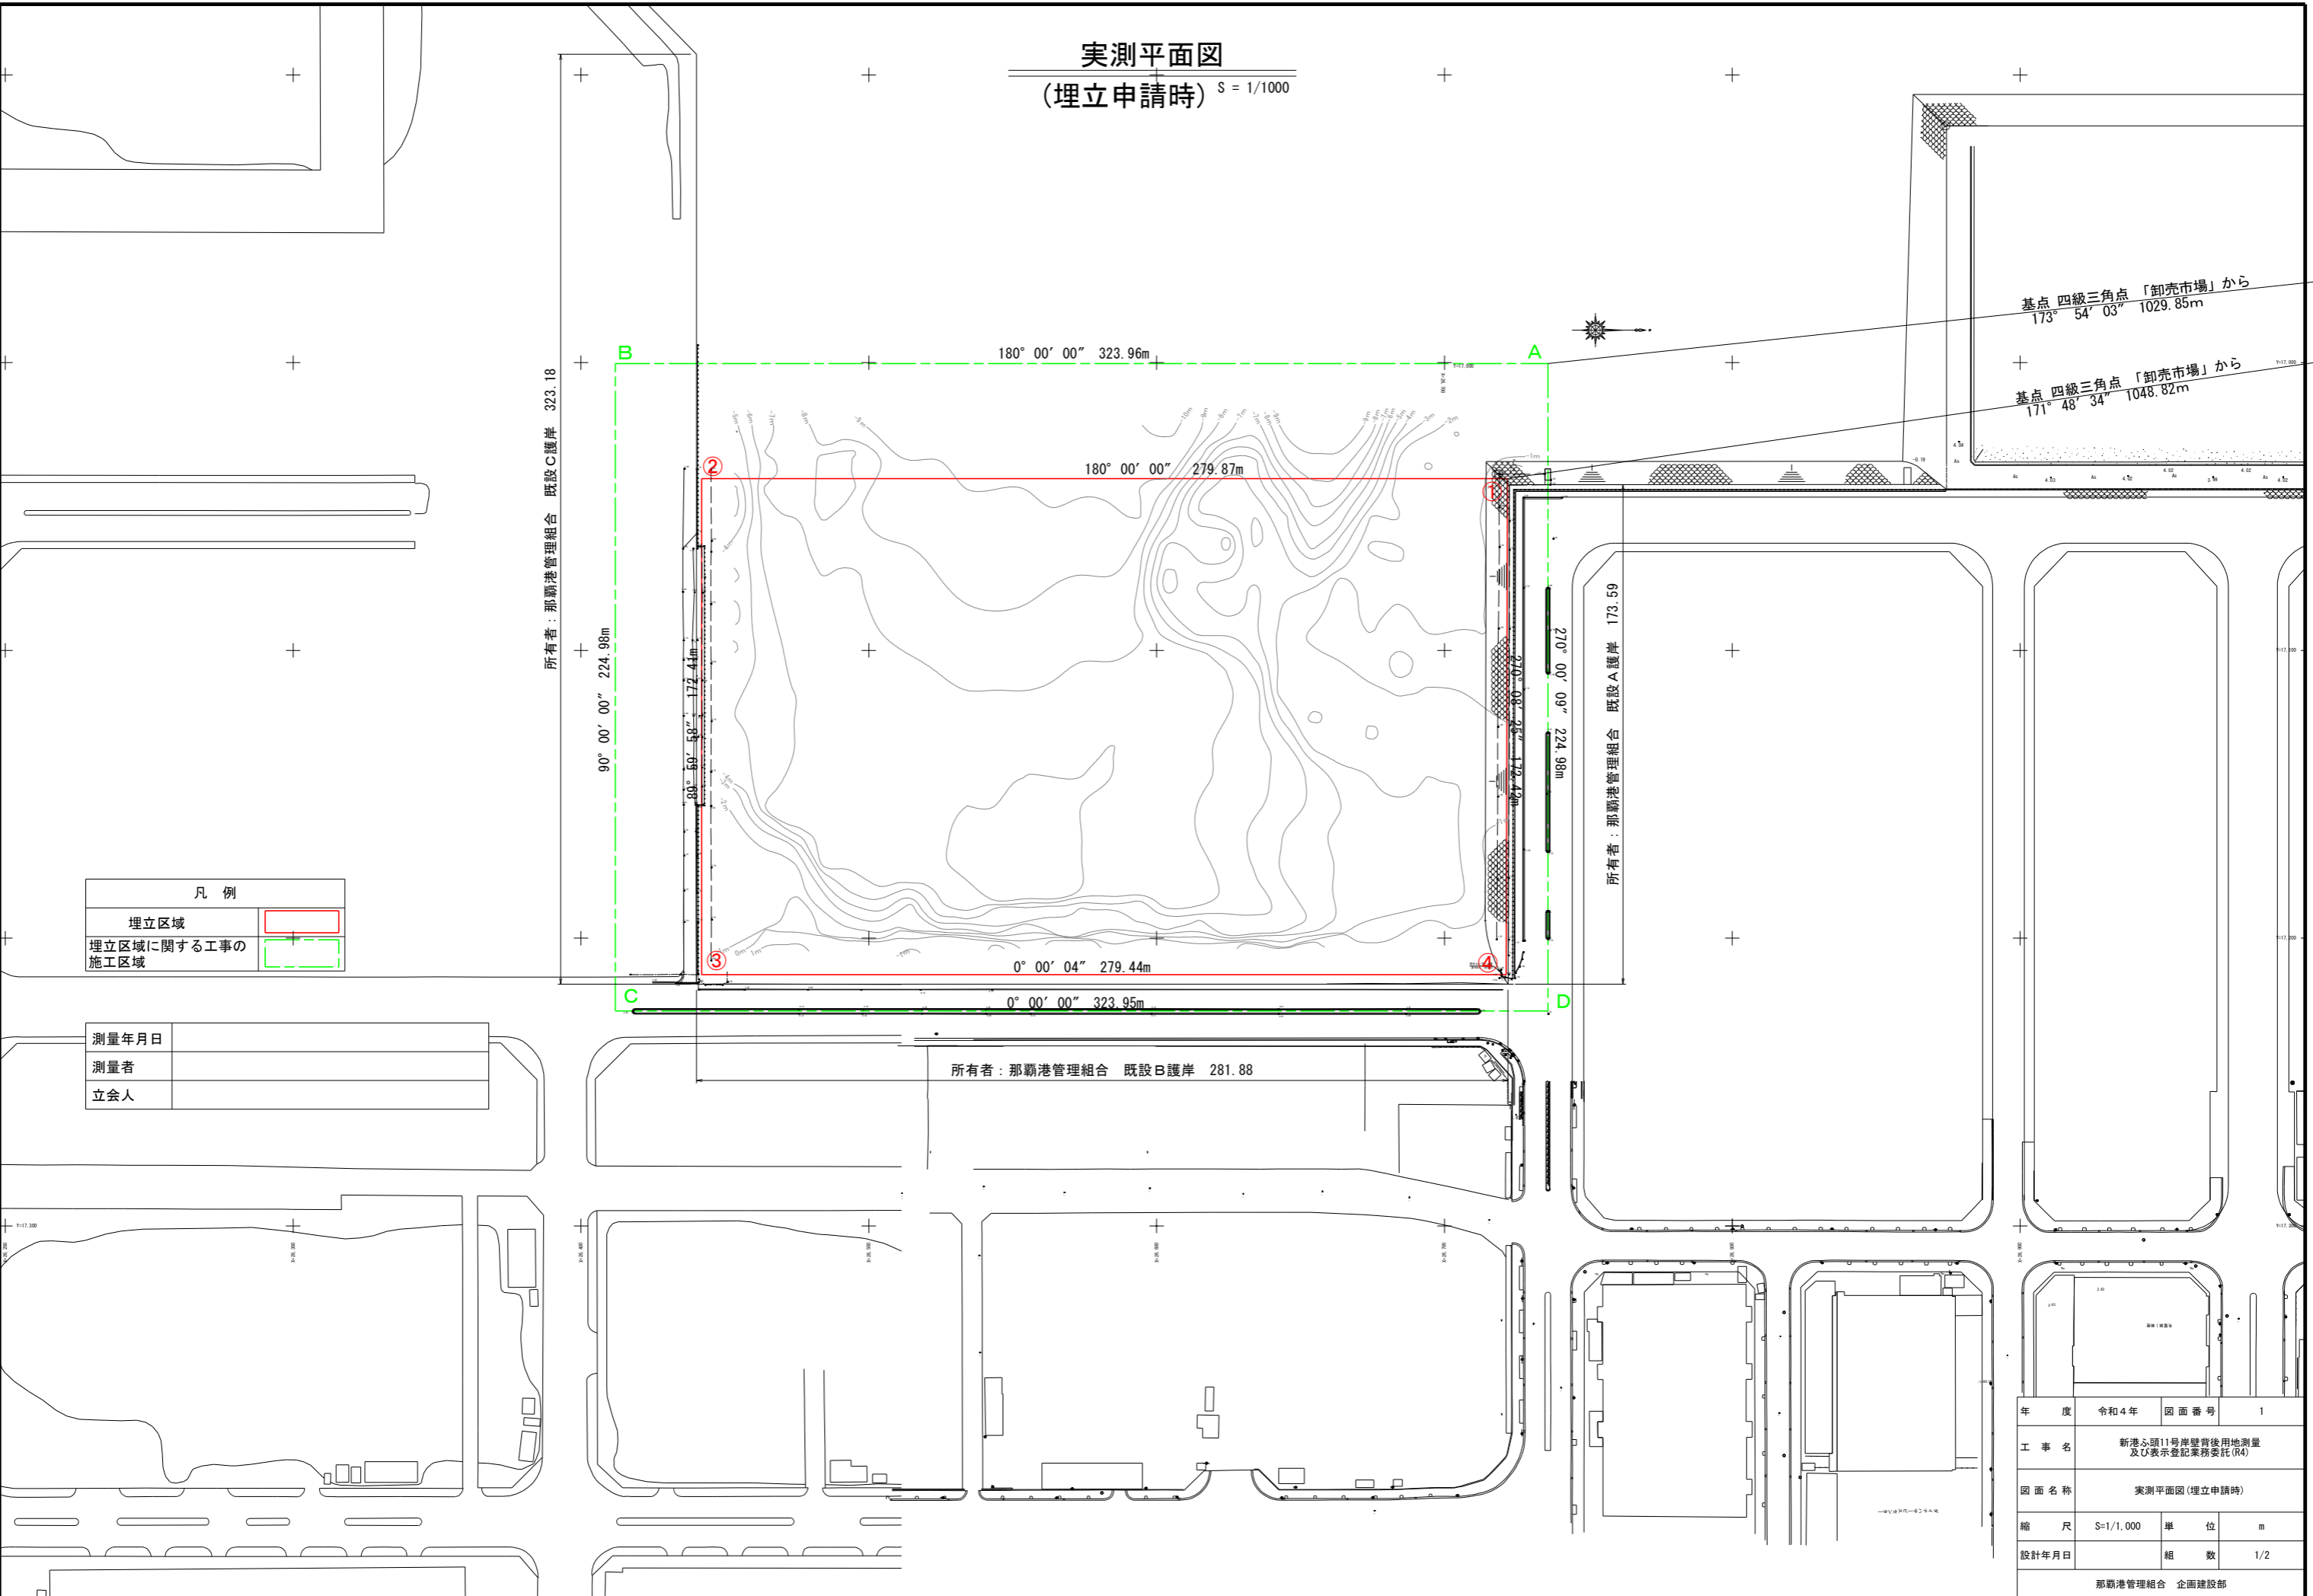

年度	令和4年	図面番号	1
工事名	新港ふ頭11号岸壁背後地測量 及び表示登記業務委託(R4)		
図面名称	実測平面図(埋立申請時)		
縮尺	S=1/1,000	単位	m
設計年月日		組数	1/2
那覇港管理組合 企画建設部			

字 図
 (埋立申請時) S = 1/1000

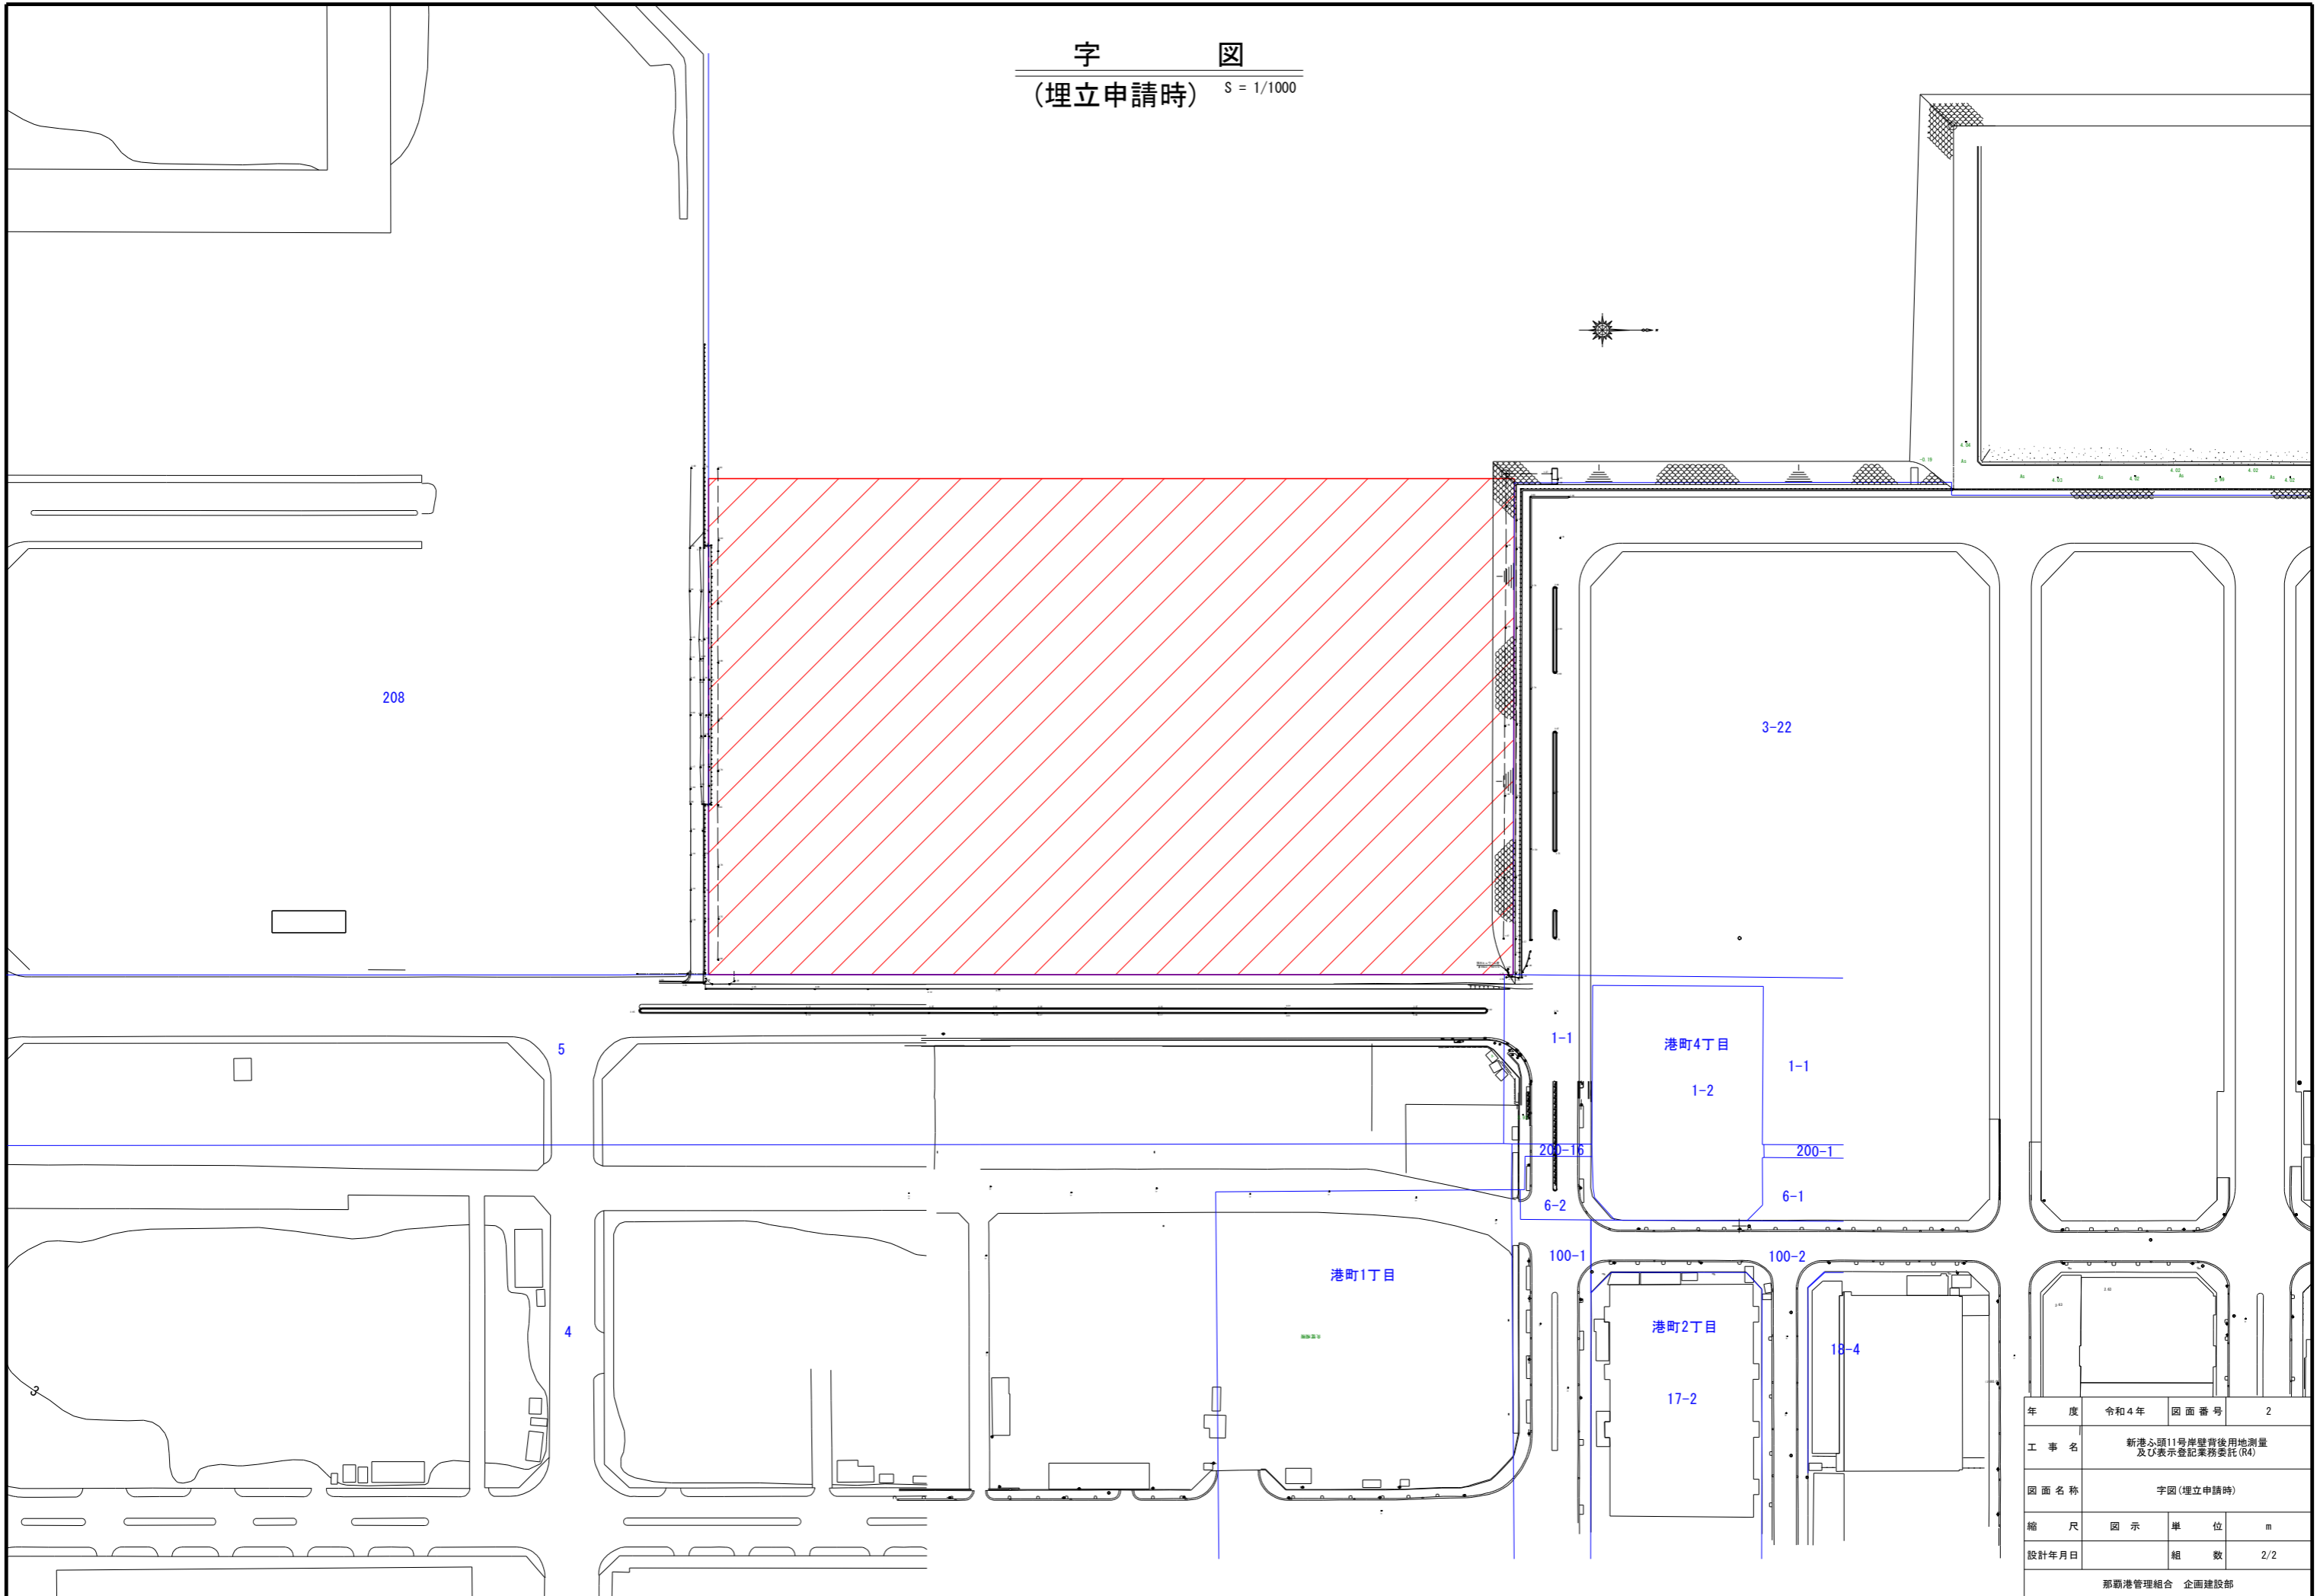

年 度	令和4年	図面番号	2
工 事 名	新港ふ頭11号岸壁背後用地測量 及び表示登記業務委託 (R4)		
図面名称	字図(埋立申請時)		
縮 尺	図 示	単 位	m
設計年月日		組 数	2/2
那覇港管理組合 企画建設部			