

工 事 名：新港ふ頭11号岸壁背後埋立工事（R4-2）

位 置：那覇港新港ふ頭地区

設 計 図 面

令和 5 年 2 月

那覇港管理組合

位置図

S=1/2,000

図面目録



図面番号	図面説明
9 の 1	計画平面図
2	標準断面図
3	縦断面図
4	横断面図(6)
5	横断面図(7)
6	横断面図(8)
7	横断面図(9)
8	横断面図(10)
9	横断面図(11)

計画平面図

S = 1/500



仮置き用地 (3.0ha) L=173m

埋立護岸 L=283.5m

Y=17,000

小堤工 (A) L=280m

護岸法線


盛土高さ制限H=5.5m以下

護岸先端より35m

小堤工詳細図


S=1/50

小堤工 (A)

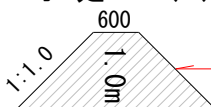

種子吹付工

小堤工 (B)

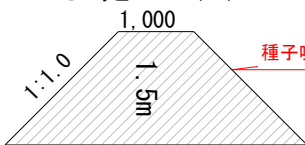

種子吹付工

新港ふ頭B護岸 L=168m

小堤工 (A) L=130m

防塵対策(表土保護工暫定)
種子吹付工

V=51,500m³
H=5.0m

防塵対策(表土保護工暫定)
種子吹付工

V=50,000m³
H=5.0m

防塵対策(表土保護工暫定)
種子吹付工

過年度施工済
(30,000m³)

V=51,500m³
H=5.0m

小堤工 (V) L=160m

小堤工 (B) L=96m


小堤工 (B) L=158m

既設ヒューム管φ600


工事名	新港ふ頭11号岸壁背後埋立工事 (R4-2)		
図面名	計画平面図		
作成年月日	令和5年2月		
縮尺	図示	図面番号	9-1
発注者	那覇港管理組合企画建設部計画建設課		

標準断面図


S = 1/100

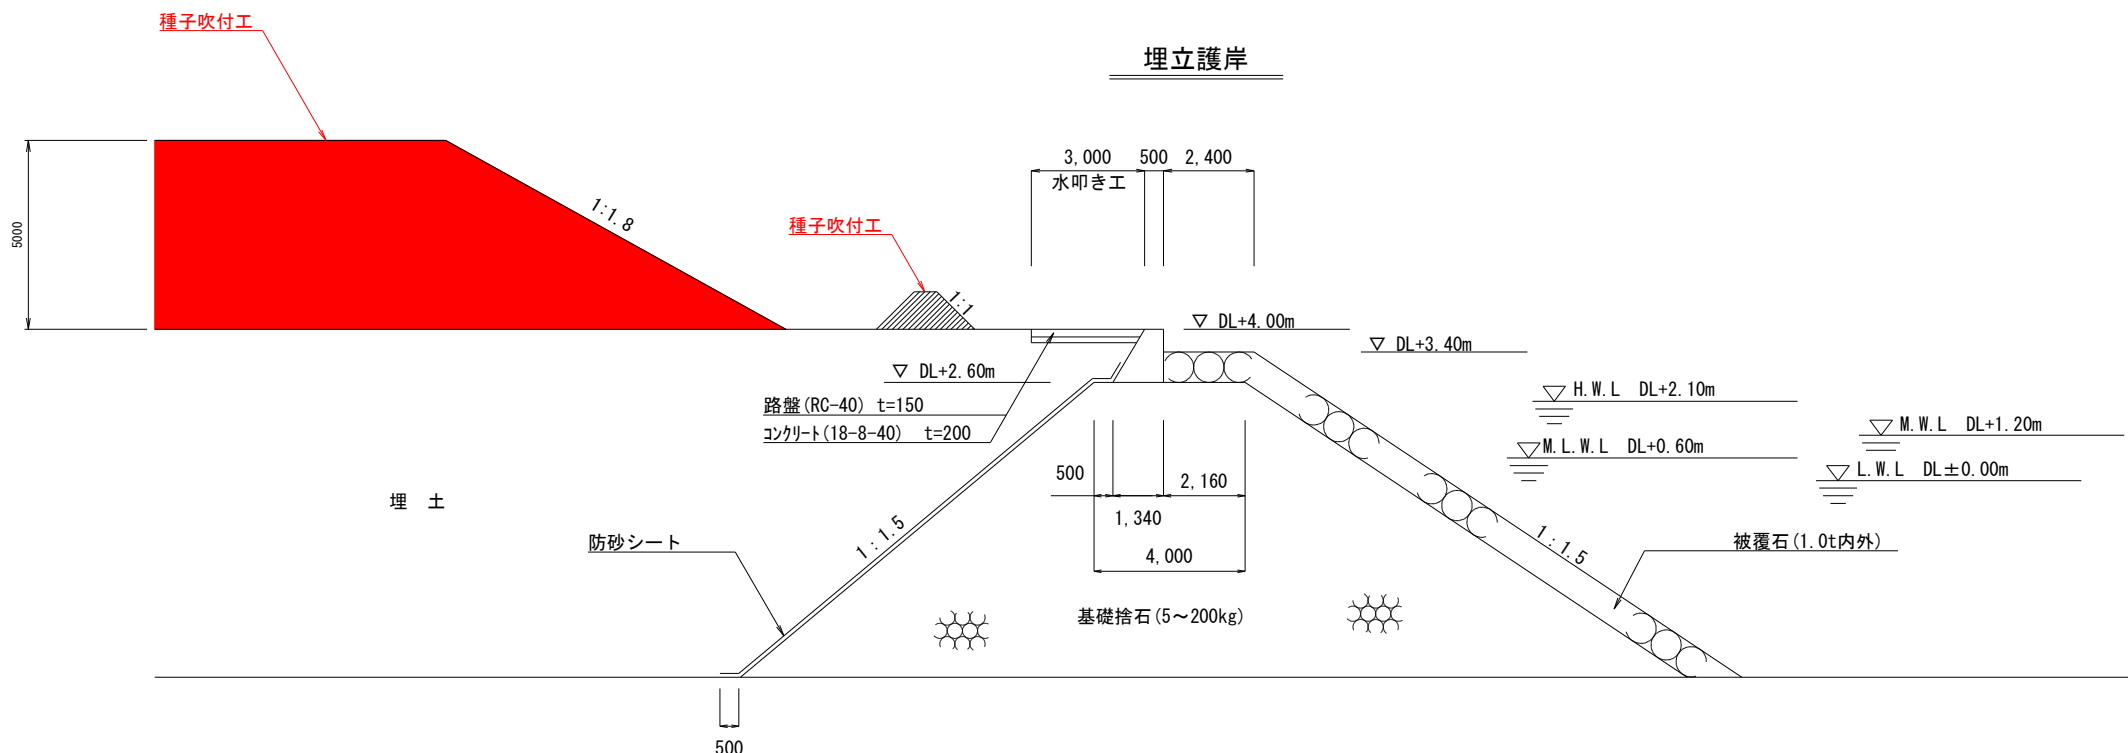


新港ふ頭B護岸(台船接岸部)
(防砂シート敷設)

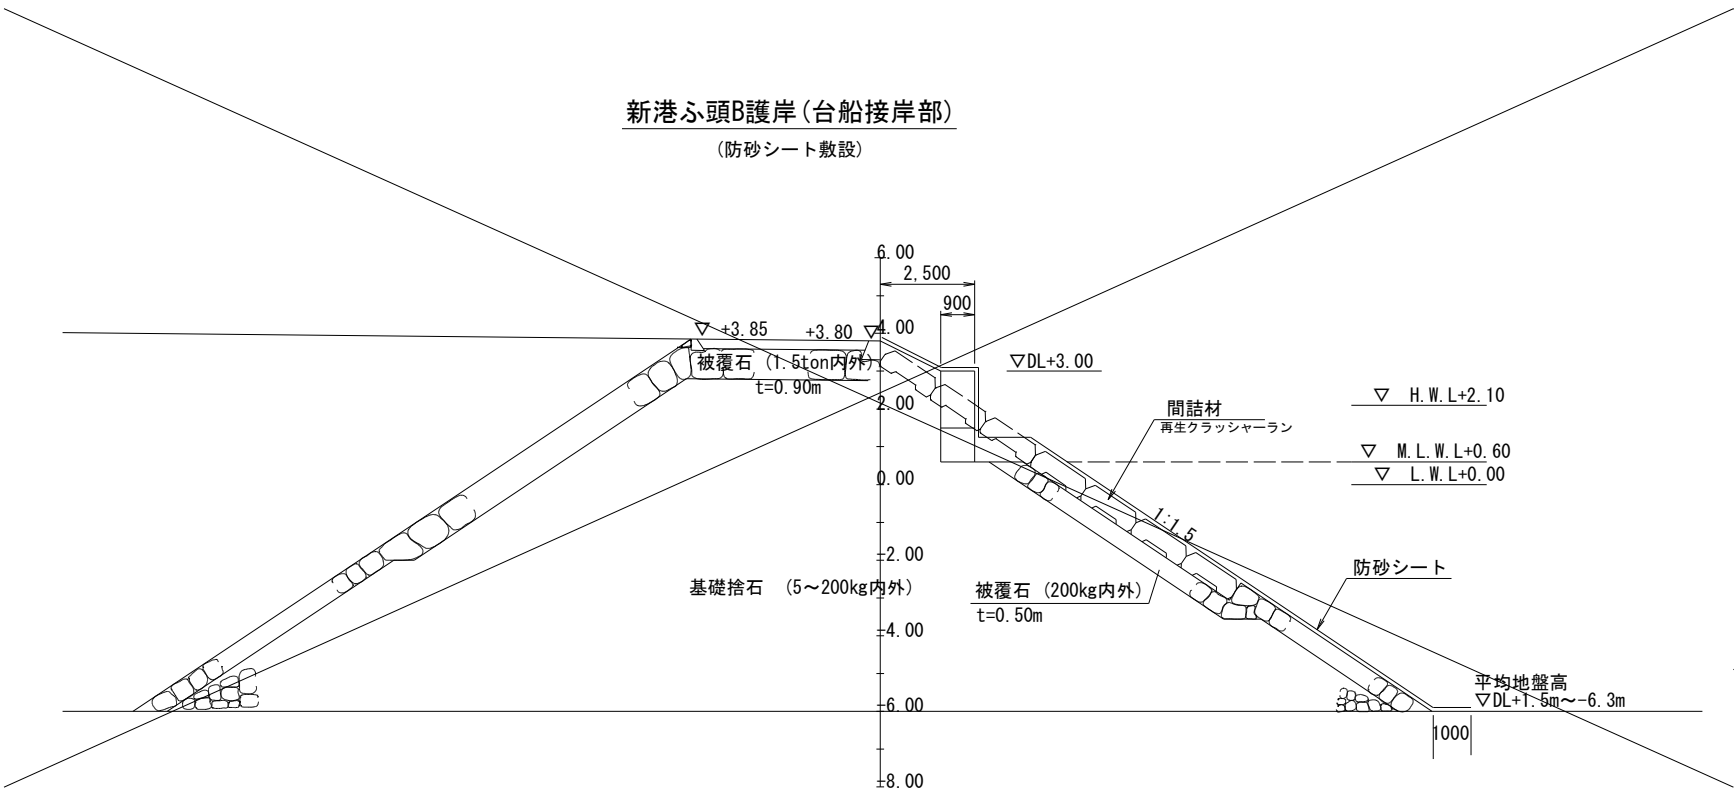

12号背後埋立護岸
(防砂シート敷設)

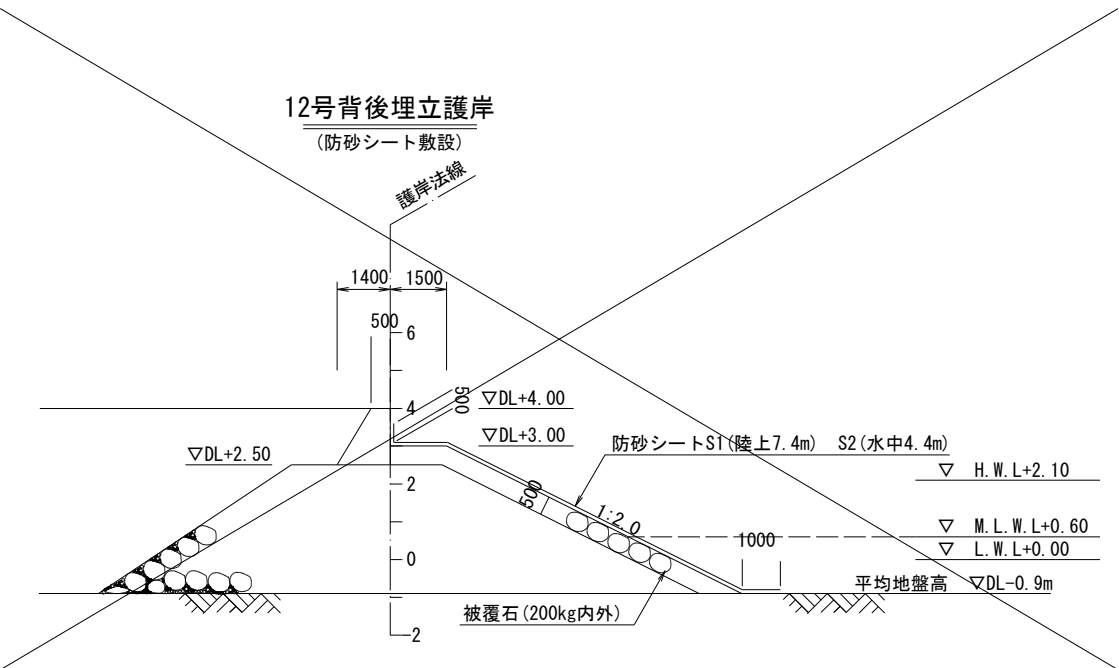


工事名	新港ふ頭11号岸壁背後埋立工事 (R4-2)		
図面名	標準断面図		
作成年月日	令和 5 年 2 月		
縮尺	1/100	図面番号	9-2
発注者	那覇港管理組合企画建設部計画建設課		

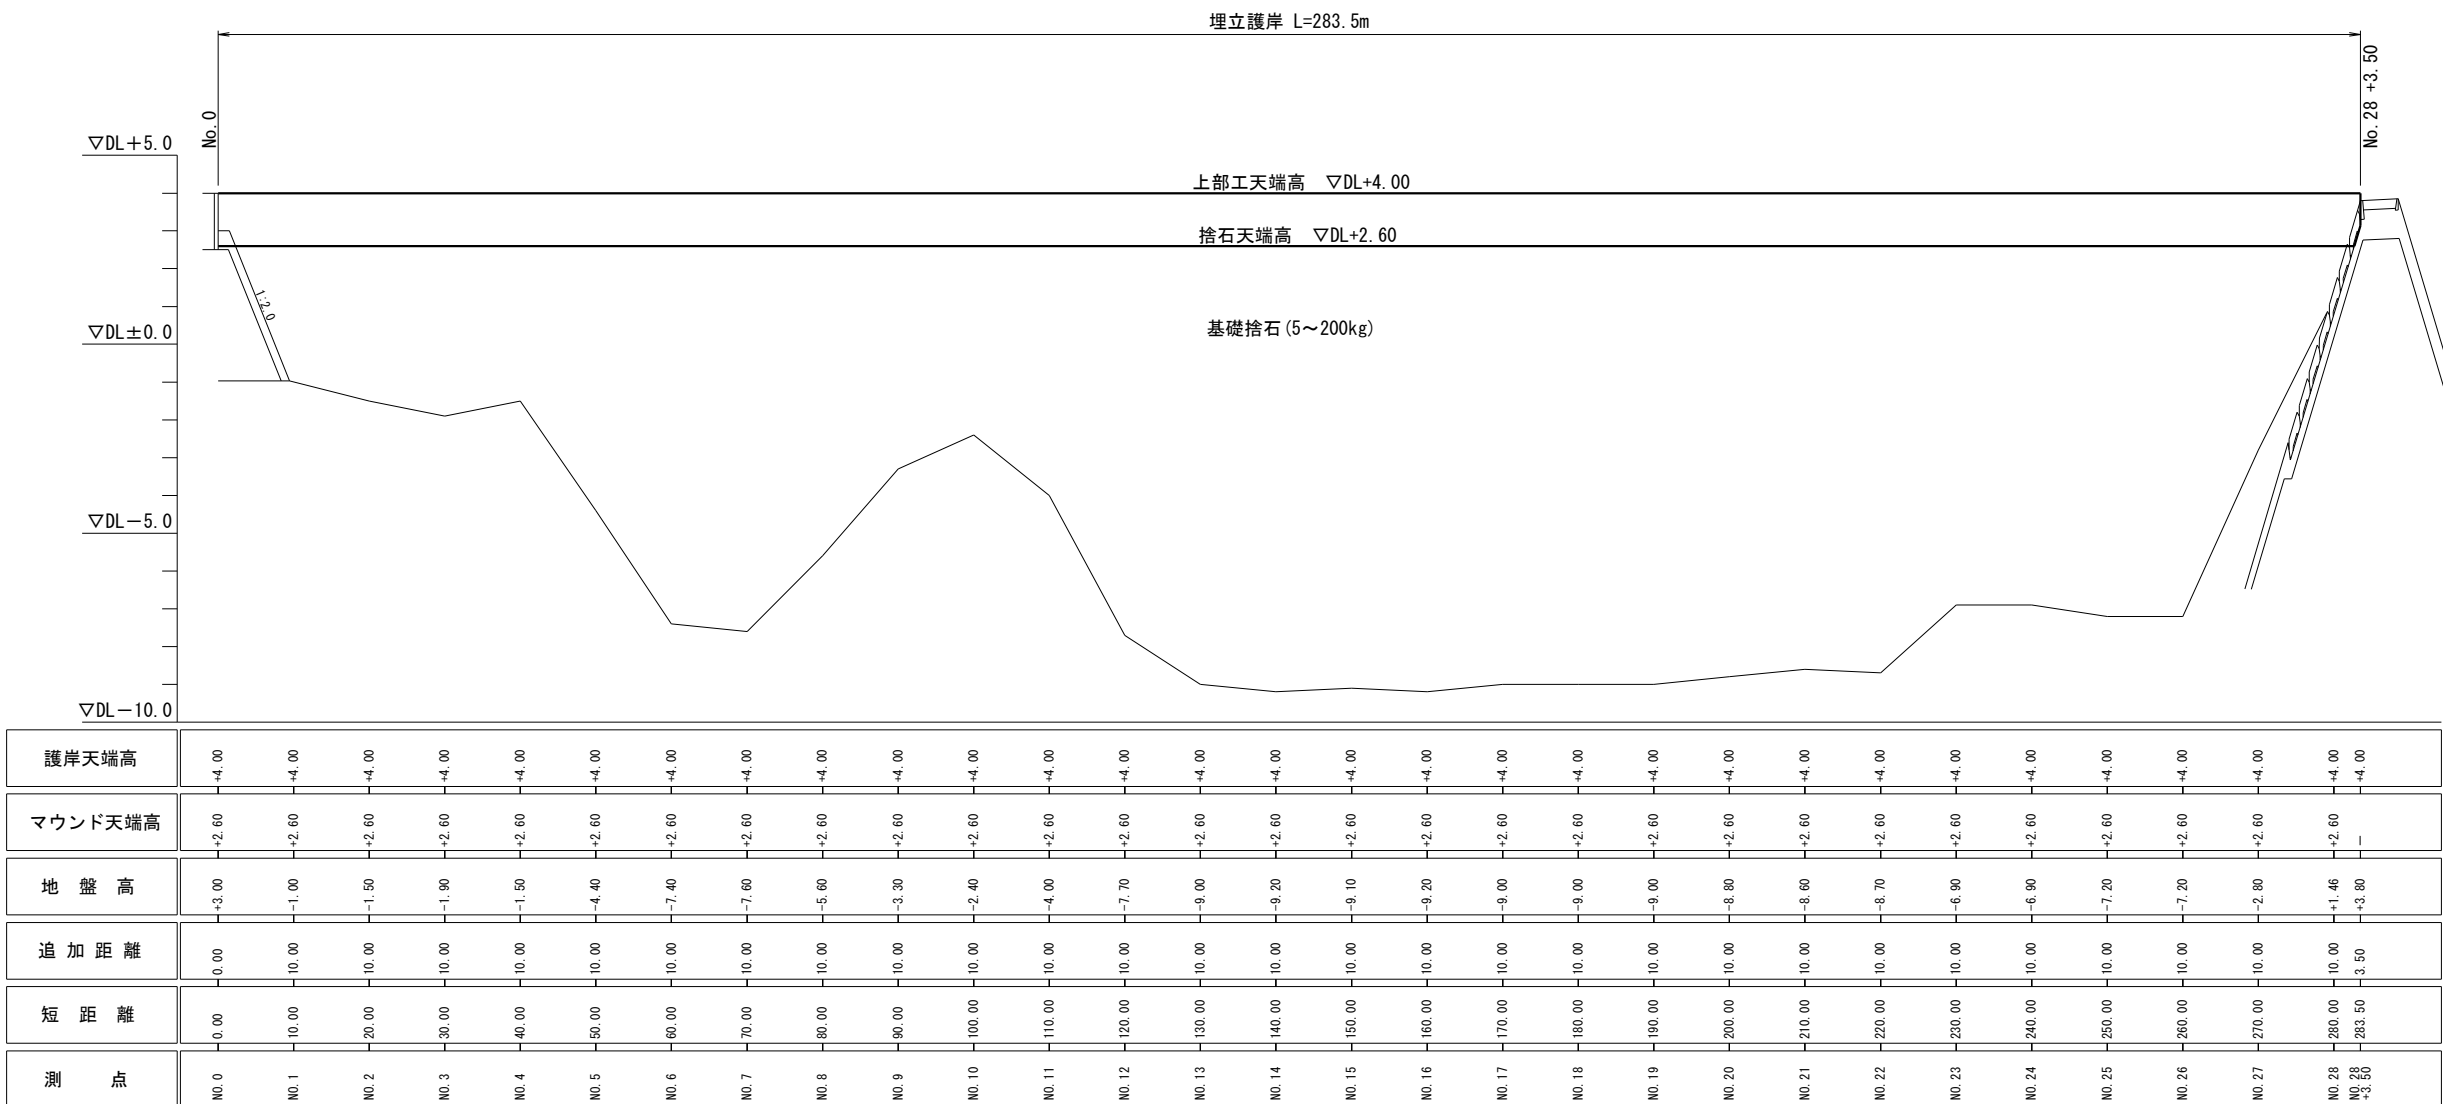
$$H = 1/500$$
$$V = 1/100$$
$$\begin{aligned} H &= 1/500 \\ V &= 1/100 \end{aligned}$$


工事名	新港ふ頭11号岸壁背後埋立工事（R4-2）		
図面名	縦断面図		
作成年月日	令和 5年 2月		
縮尺	1/100	図面番号	9-3
発注者	那覇港管理組合企画建設部計画建設課		

(埋立)
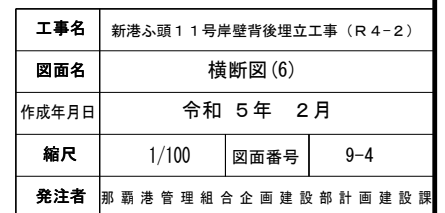
$$S = 1/300$$


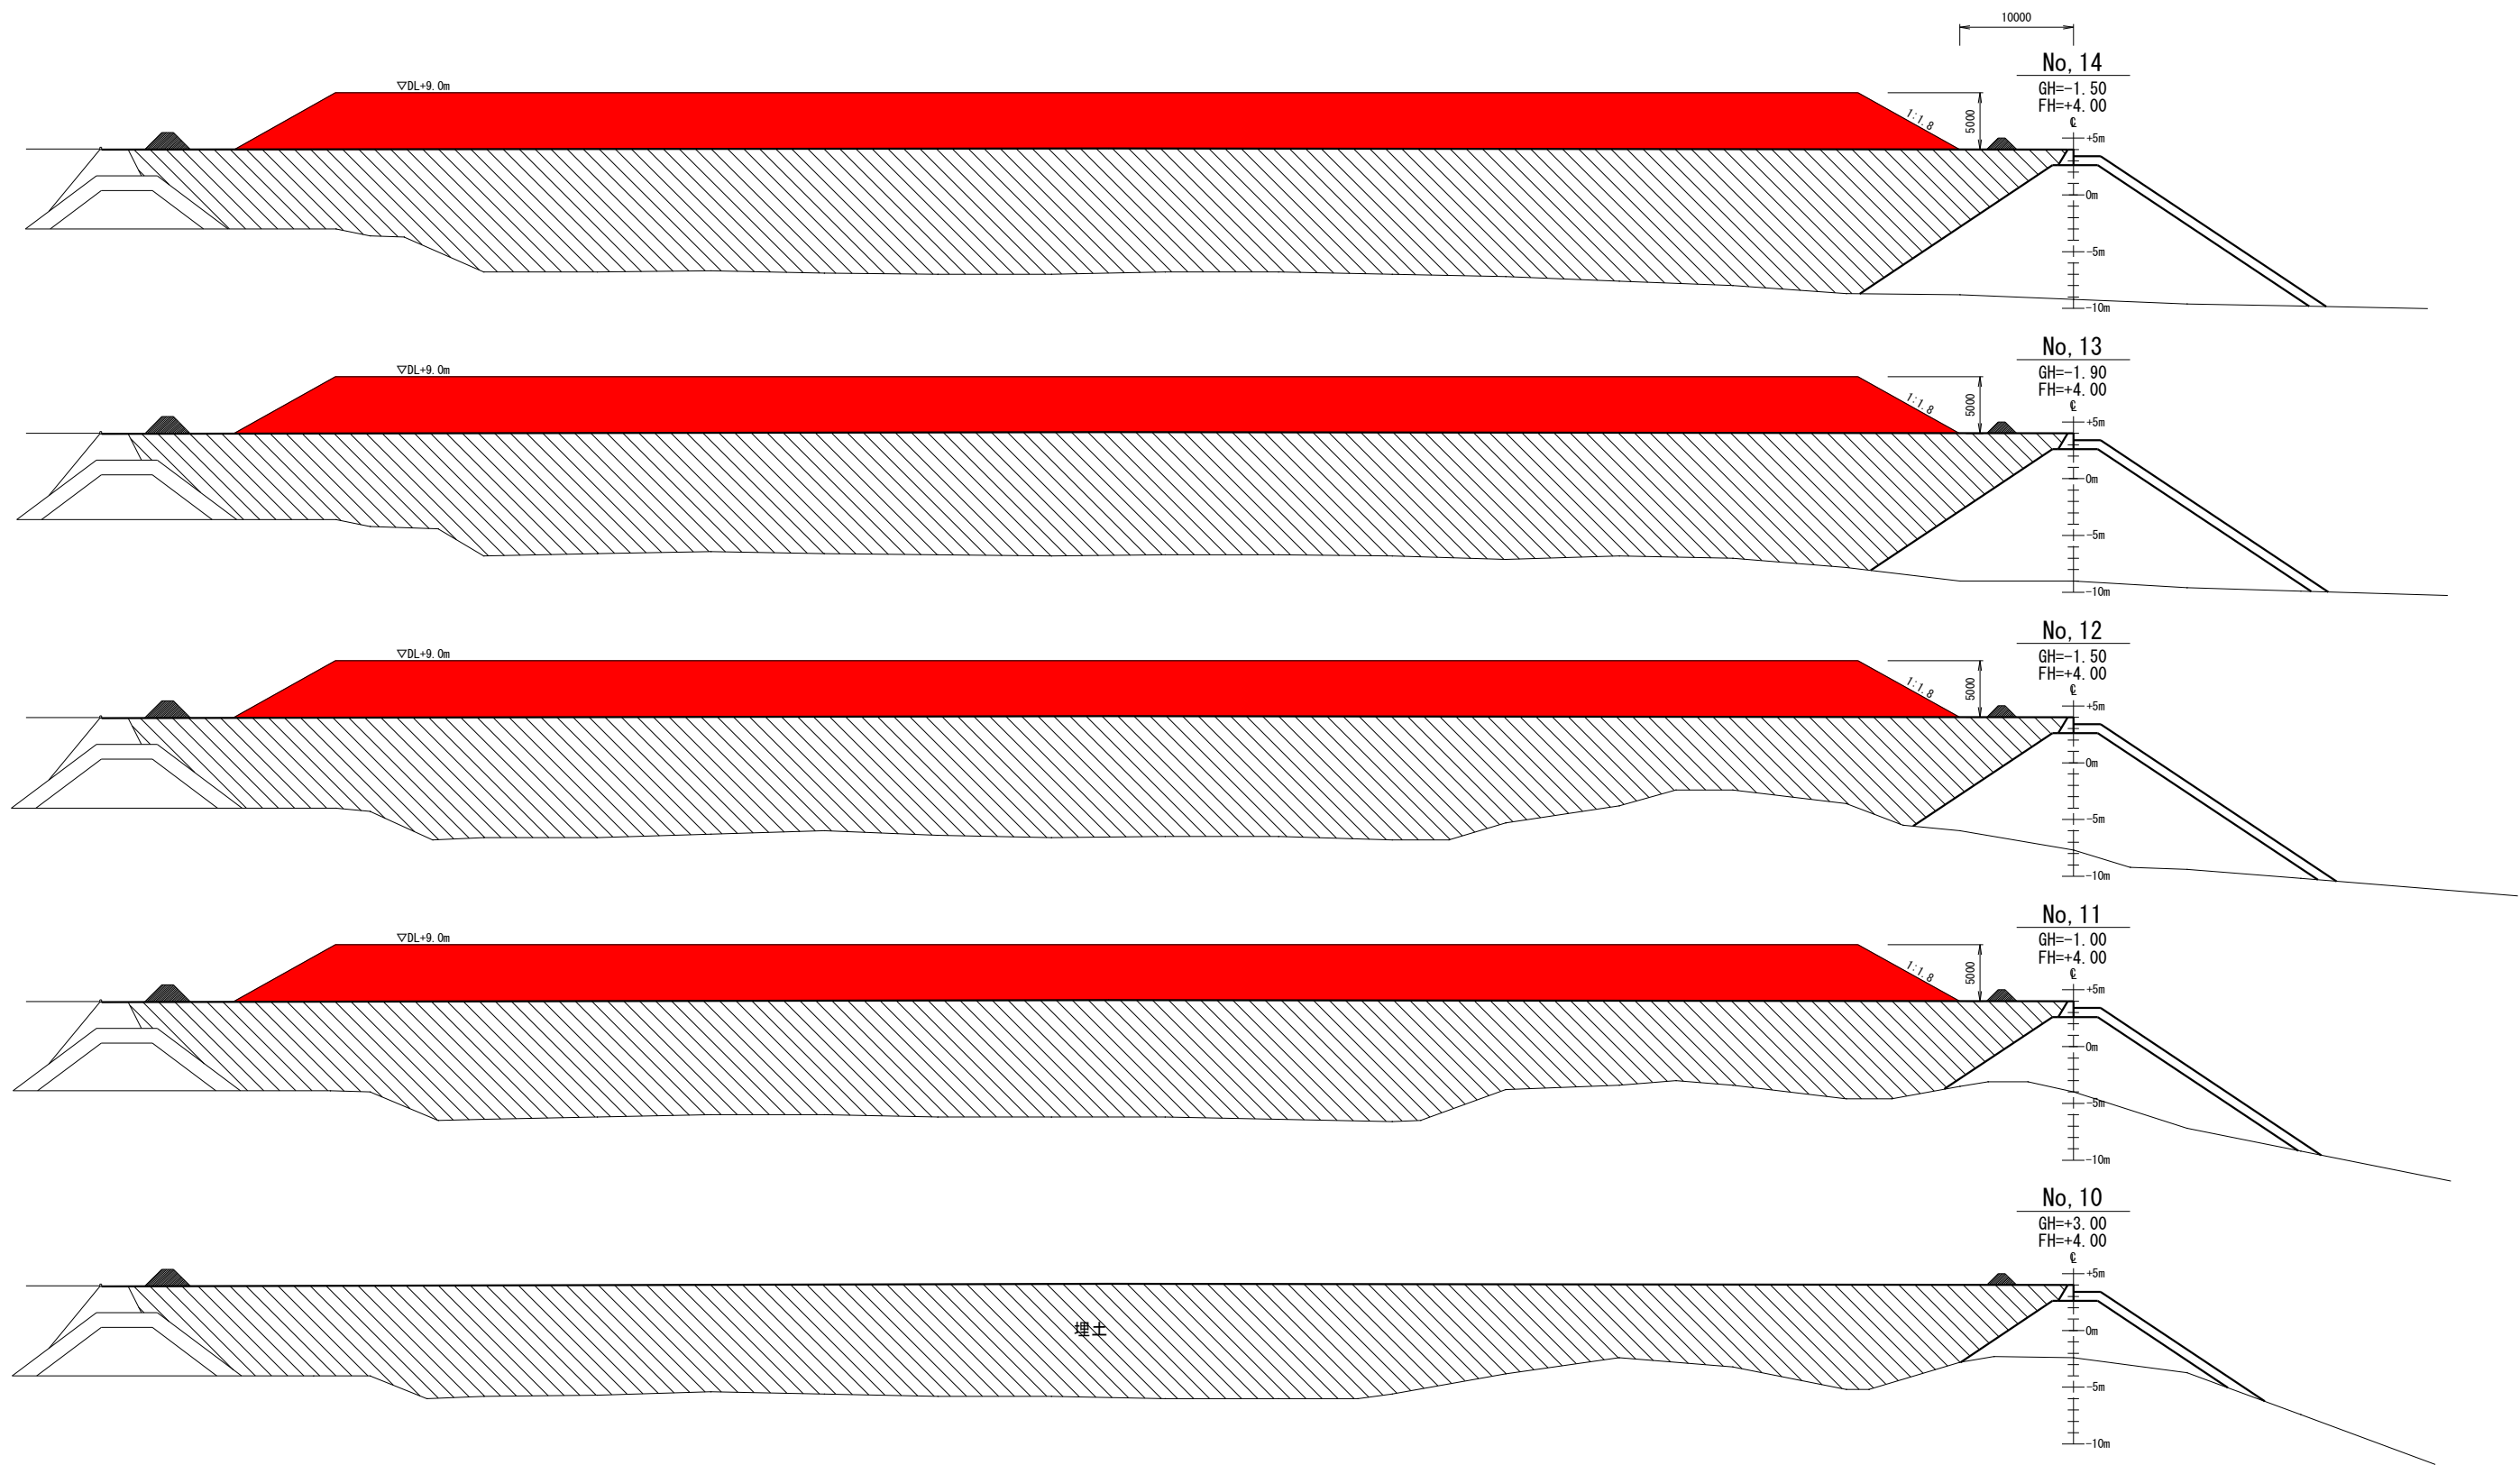
(埋立)
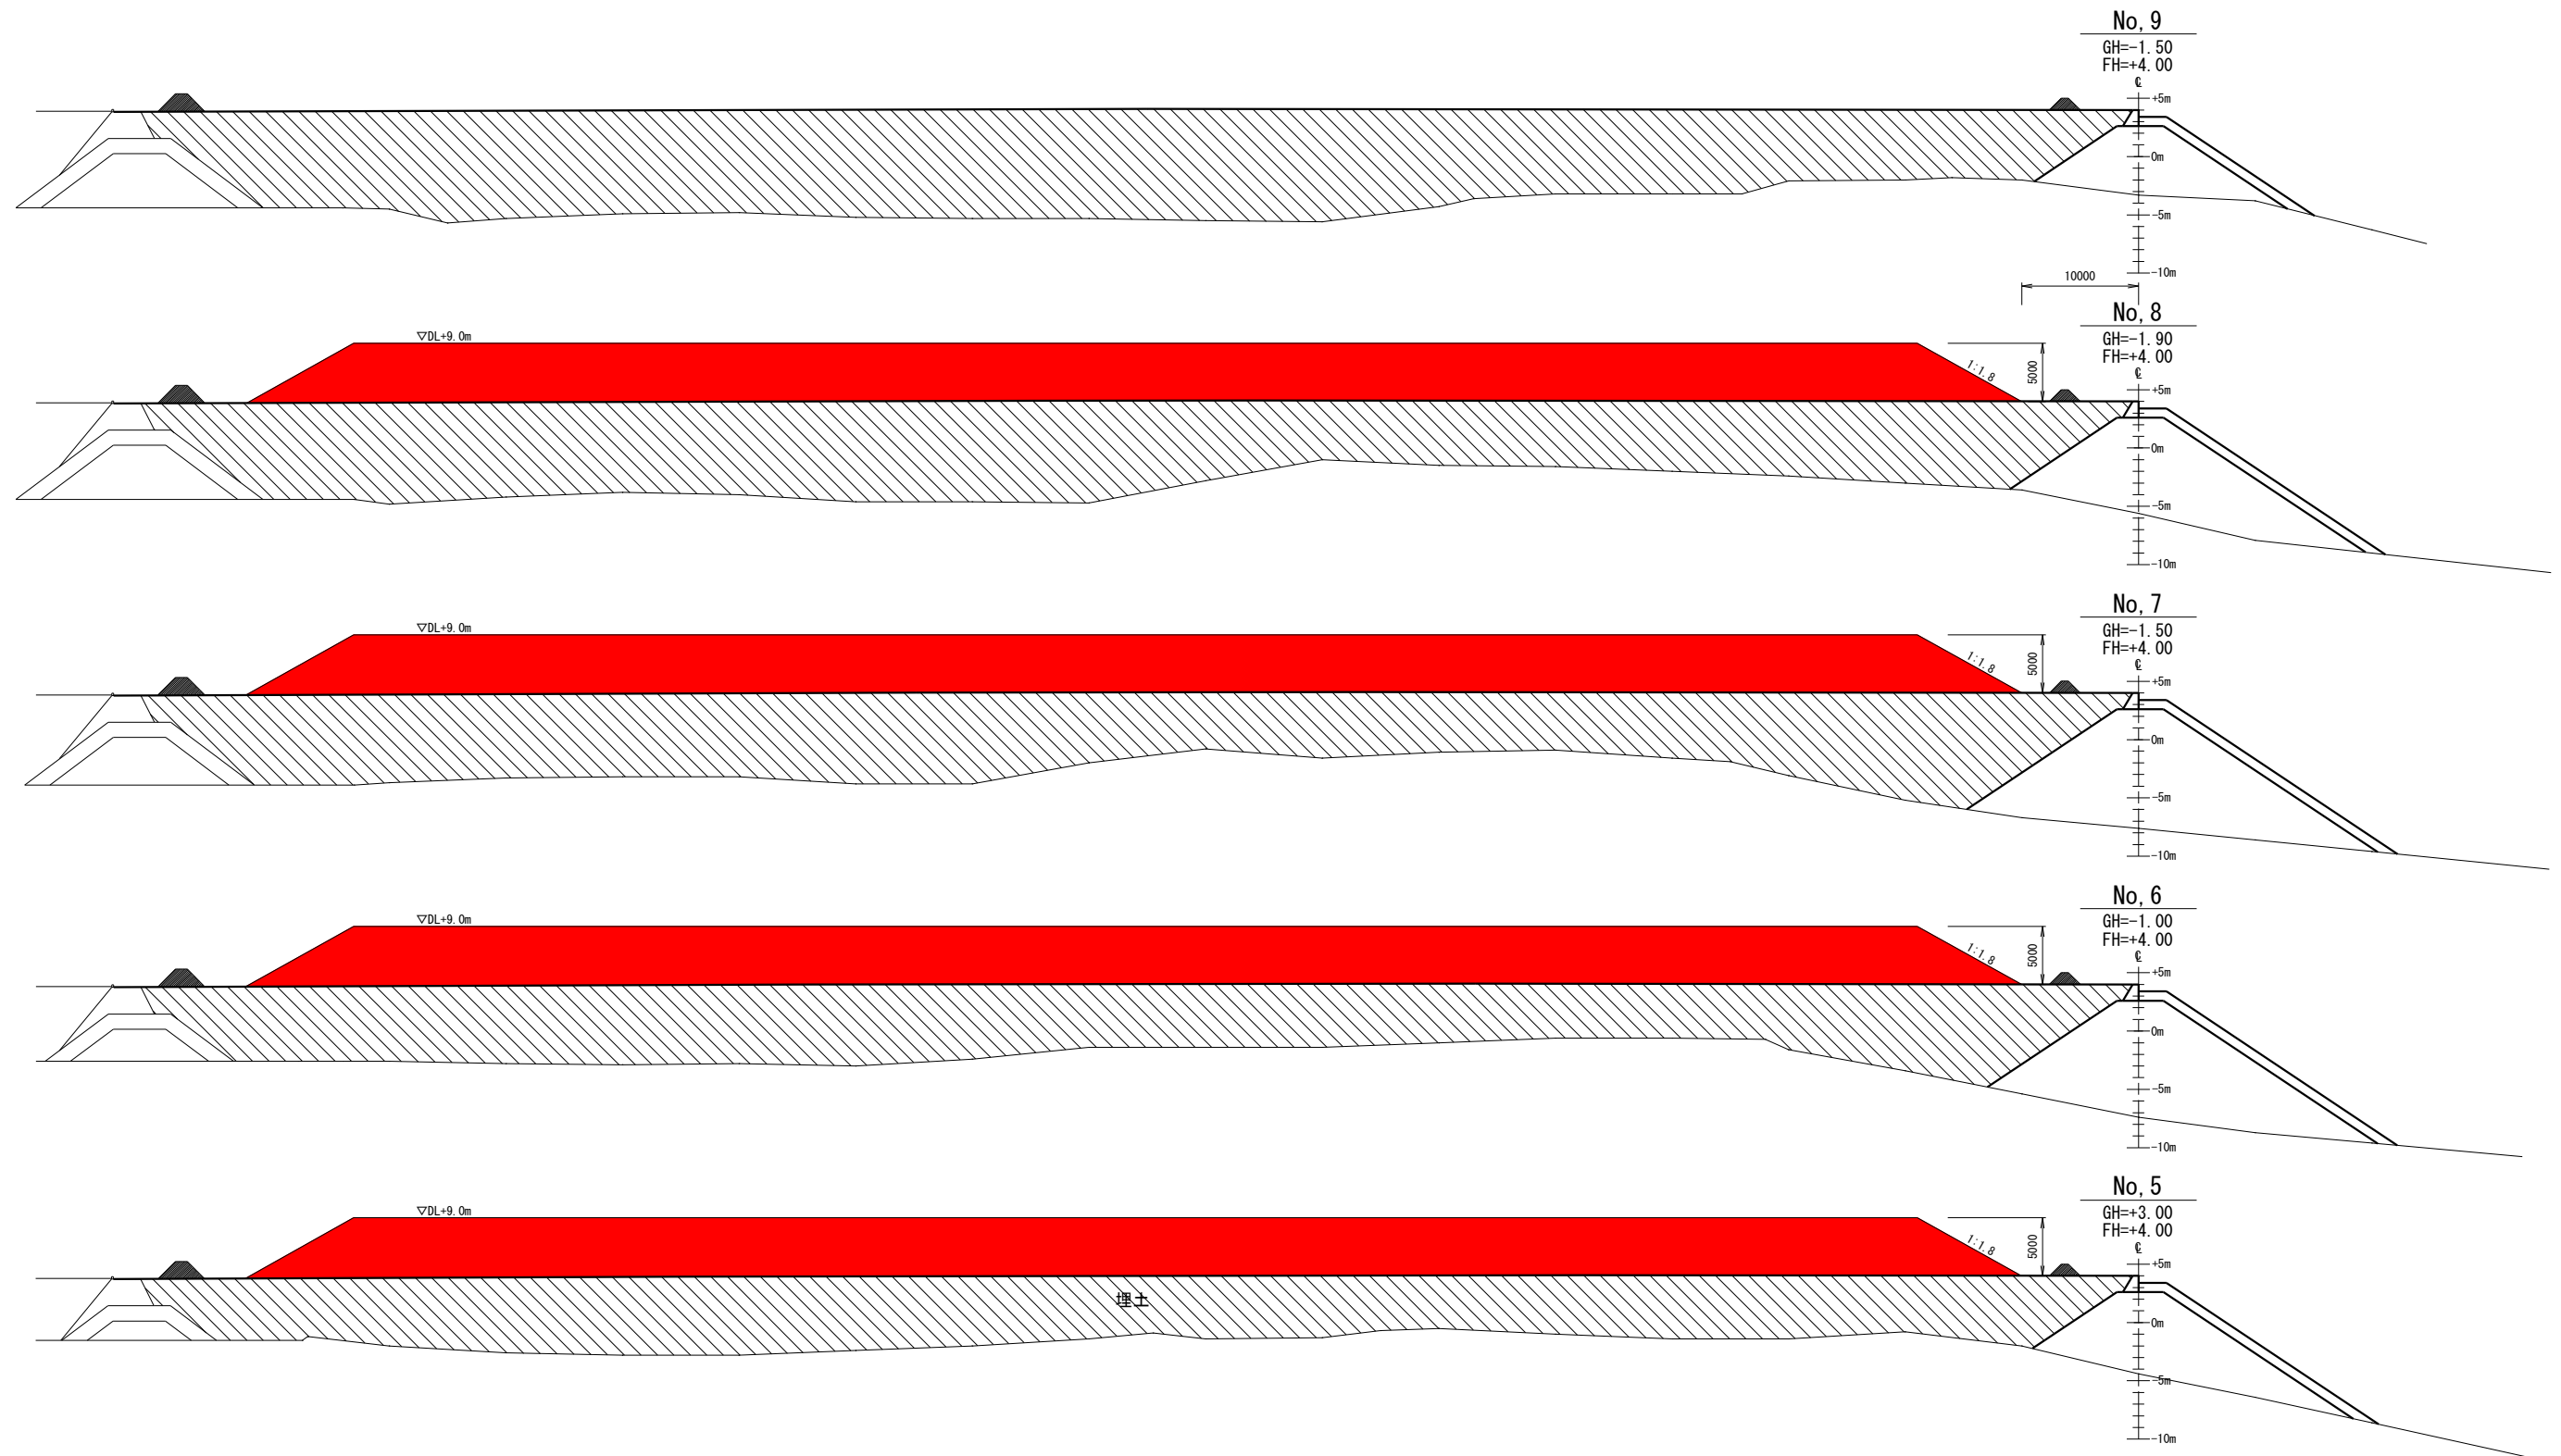
$$S = 1/300$$


工事名	新港心頭11号岸壁背後埋立工事（R4-2）		
図面名	横断面図(7)		
作成年月日	令和 5 年 2 月		
縮尺	1/100	図面番号	9-5
発注者	那覇港管理組合企画建設部計画建設課		

横断図(8)


(埋立) S = 1/300



工事名	新港ふ頭11号岸壁背後埋立工事 (R 4-2)		
図面名	横断図(8)		
作成年月日	令和 5 年 2 月		
縮尺	1/100	図面番号	9-6
発注者	那覇港管理組合企画建設部計画建設課		

横断図(9)

(埋立) S = 1/300

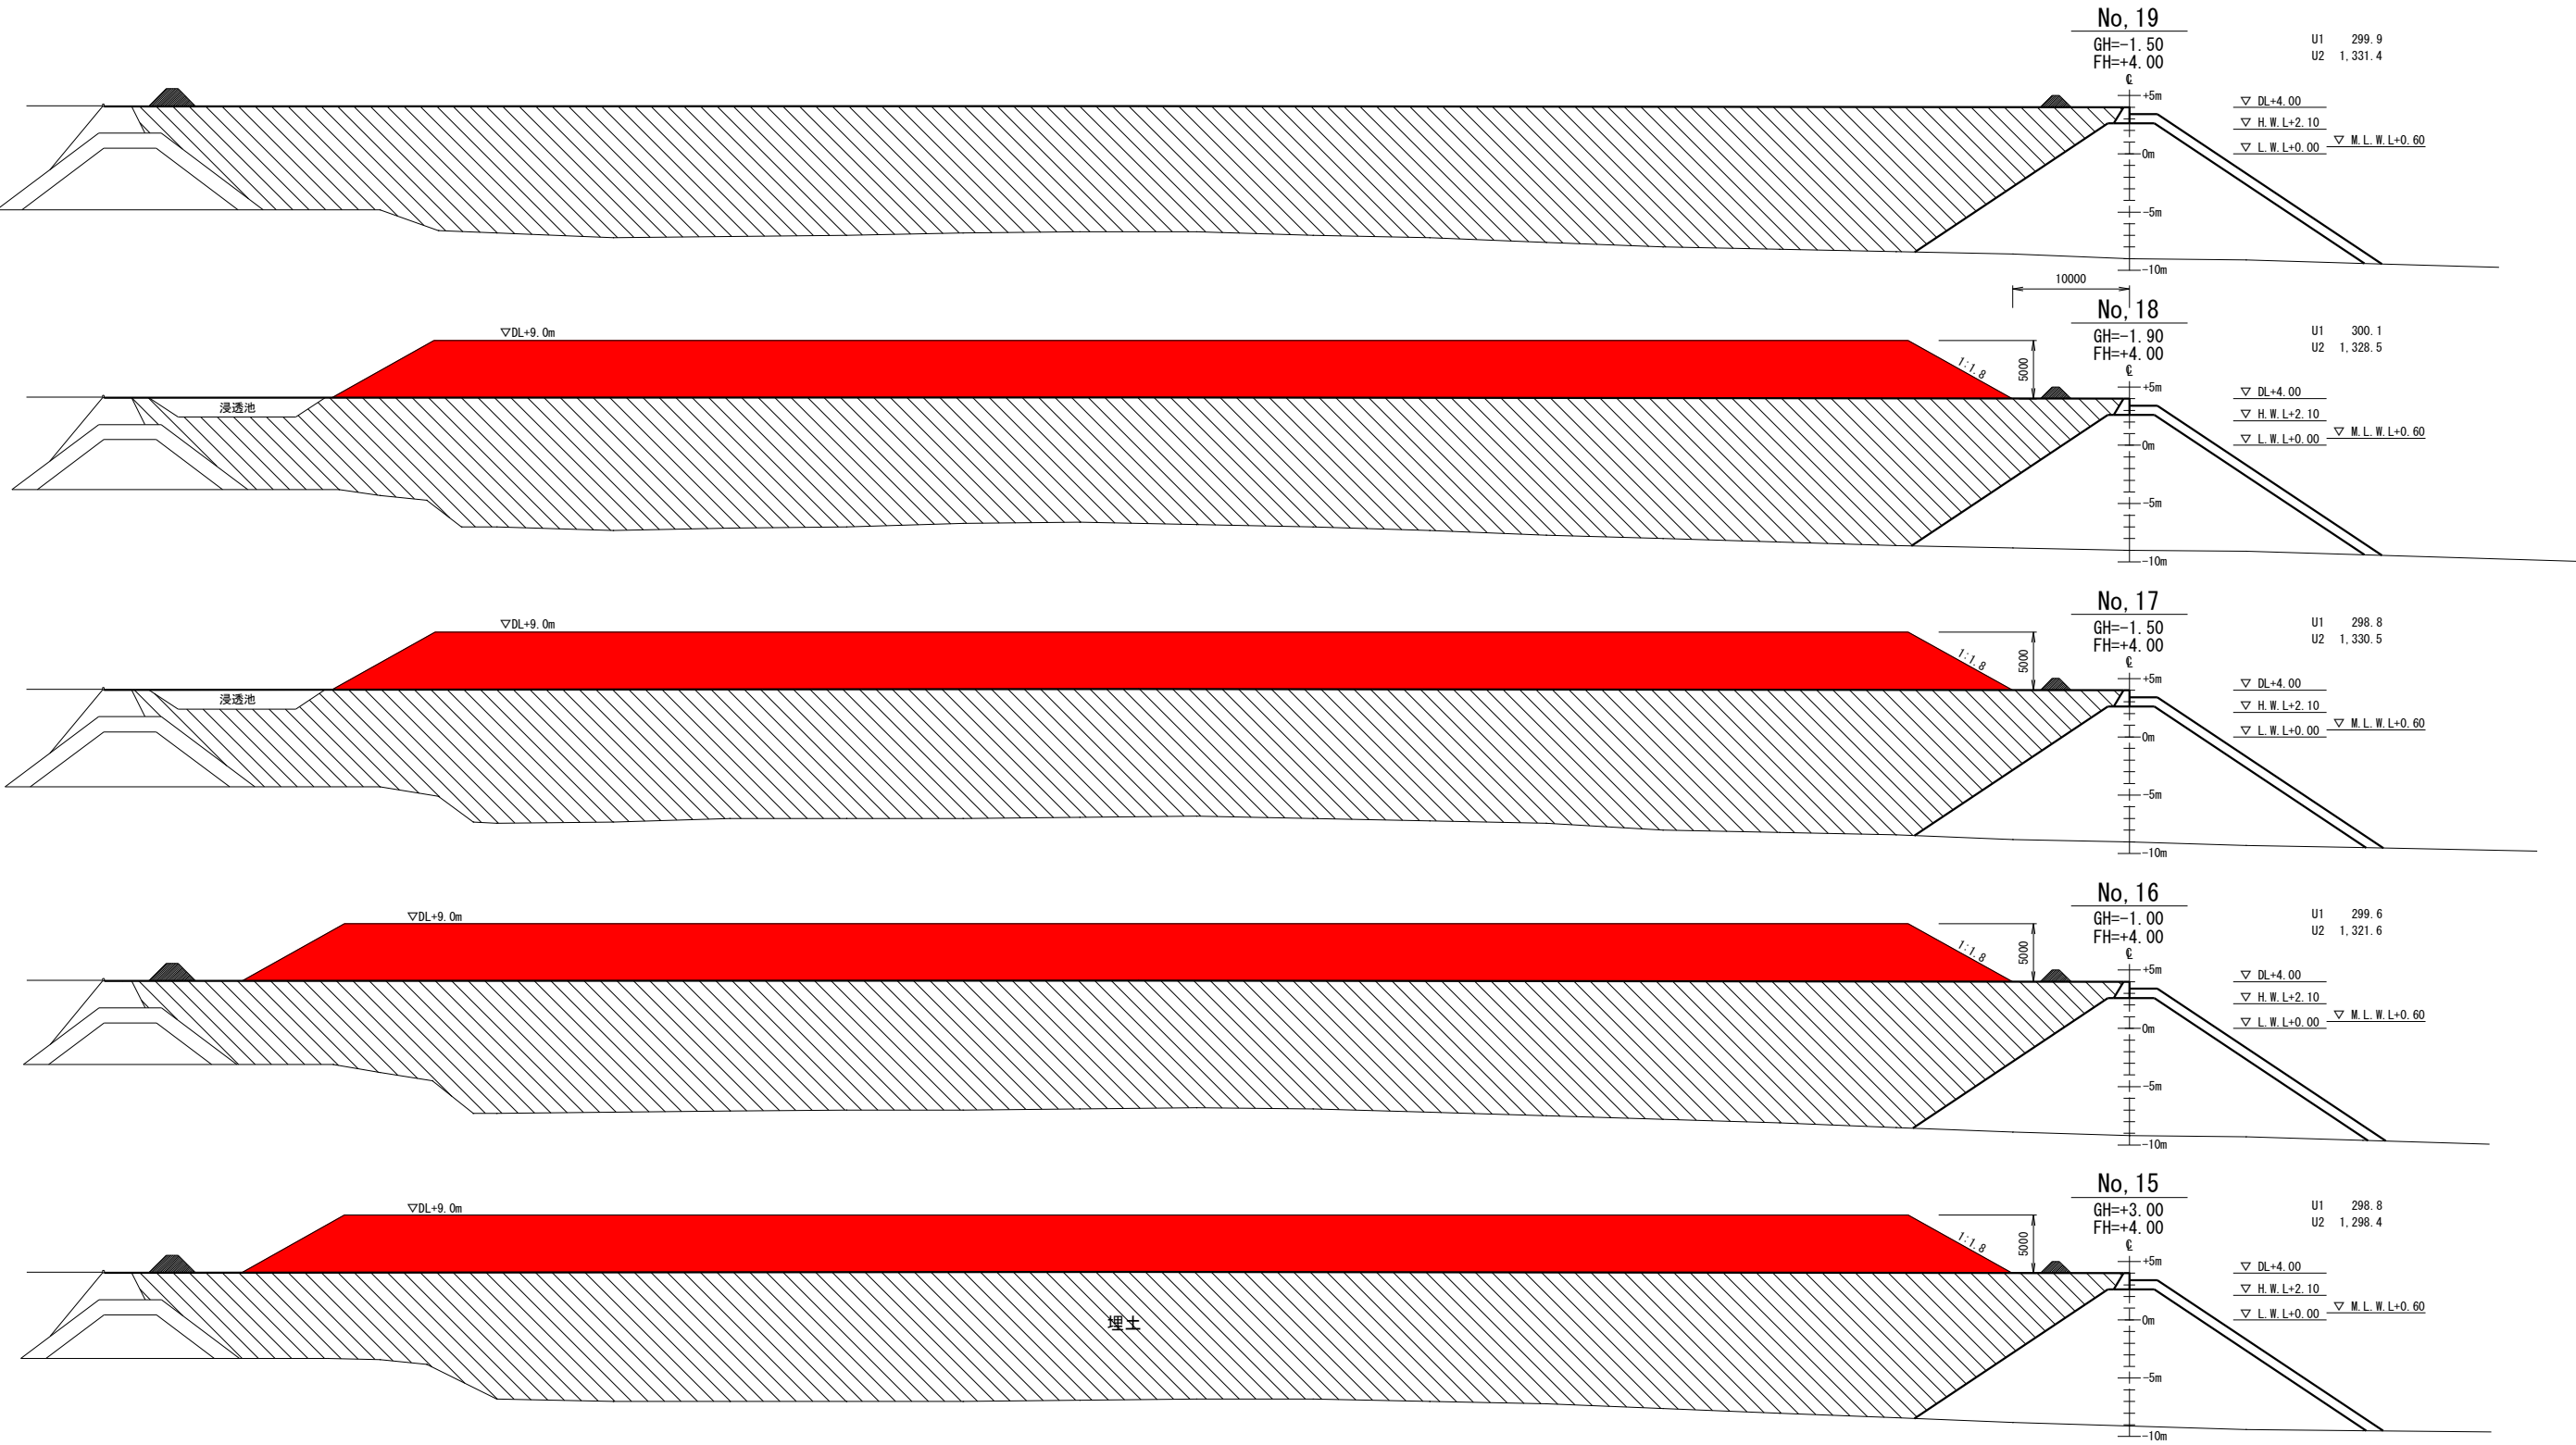


数量凡例				
埋立	H.W.L. DL+2.10m以上	U1	m2	
	H.W.L. DL+2.10m以下	U2		

工事名	新港ふ頭11号岸壁背後埋立工事 (R 4-2)		
図面名	横断図(9)		
作成年月日	令和 5 年 2 月		
縮尺	1/100	図面番号	9-7
発注者	那覇港管理組合企画建設部計画建設課		

横断図(10)

(埋立) S = 1/300

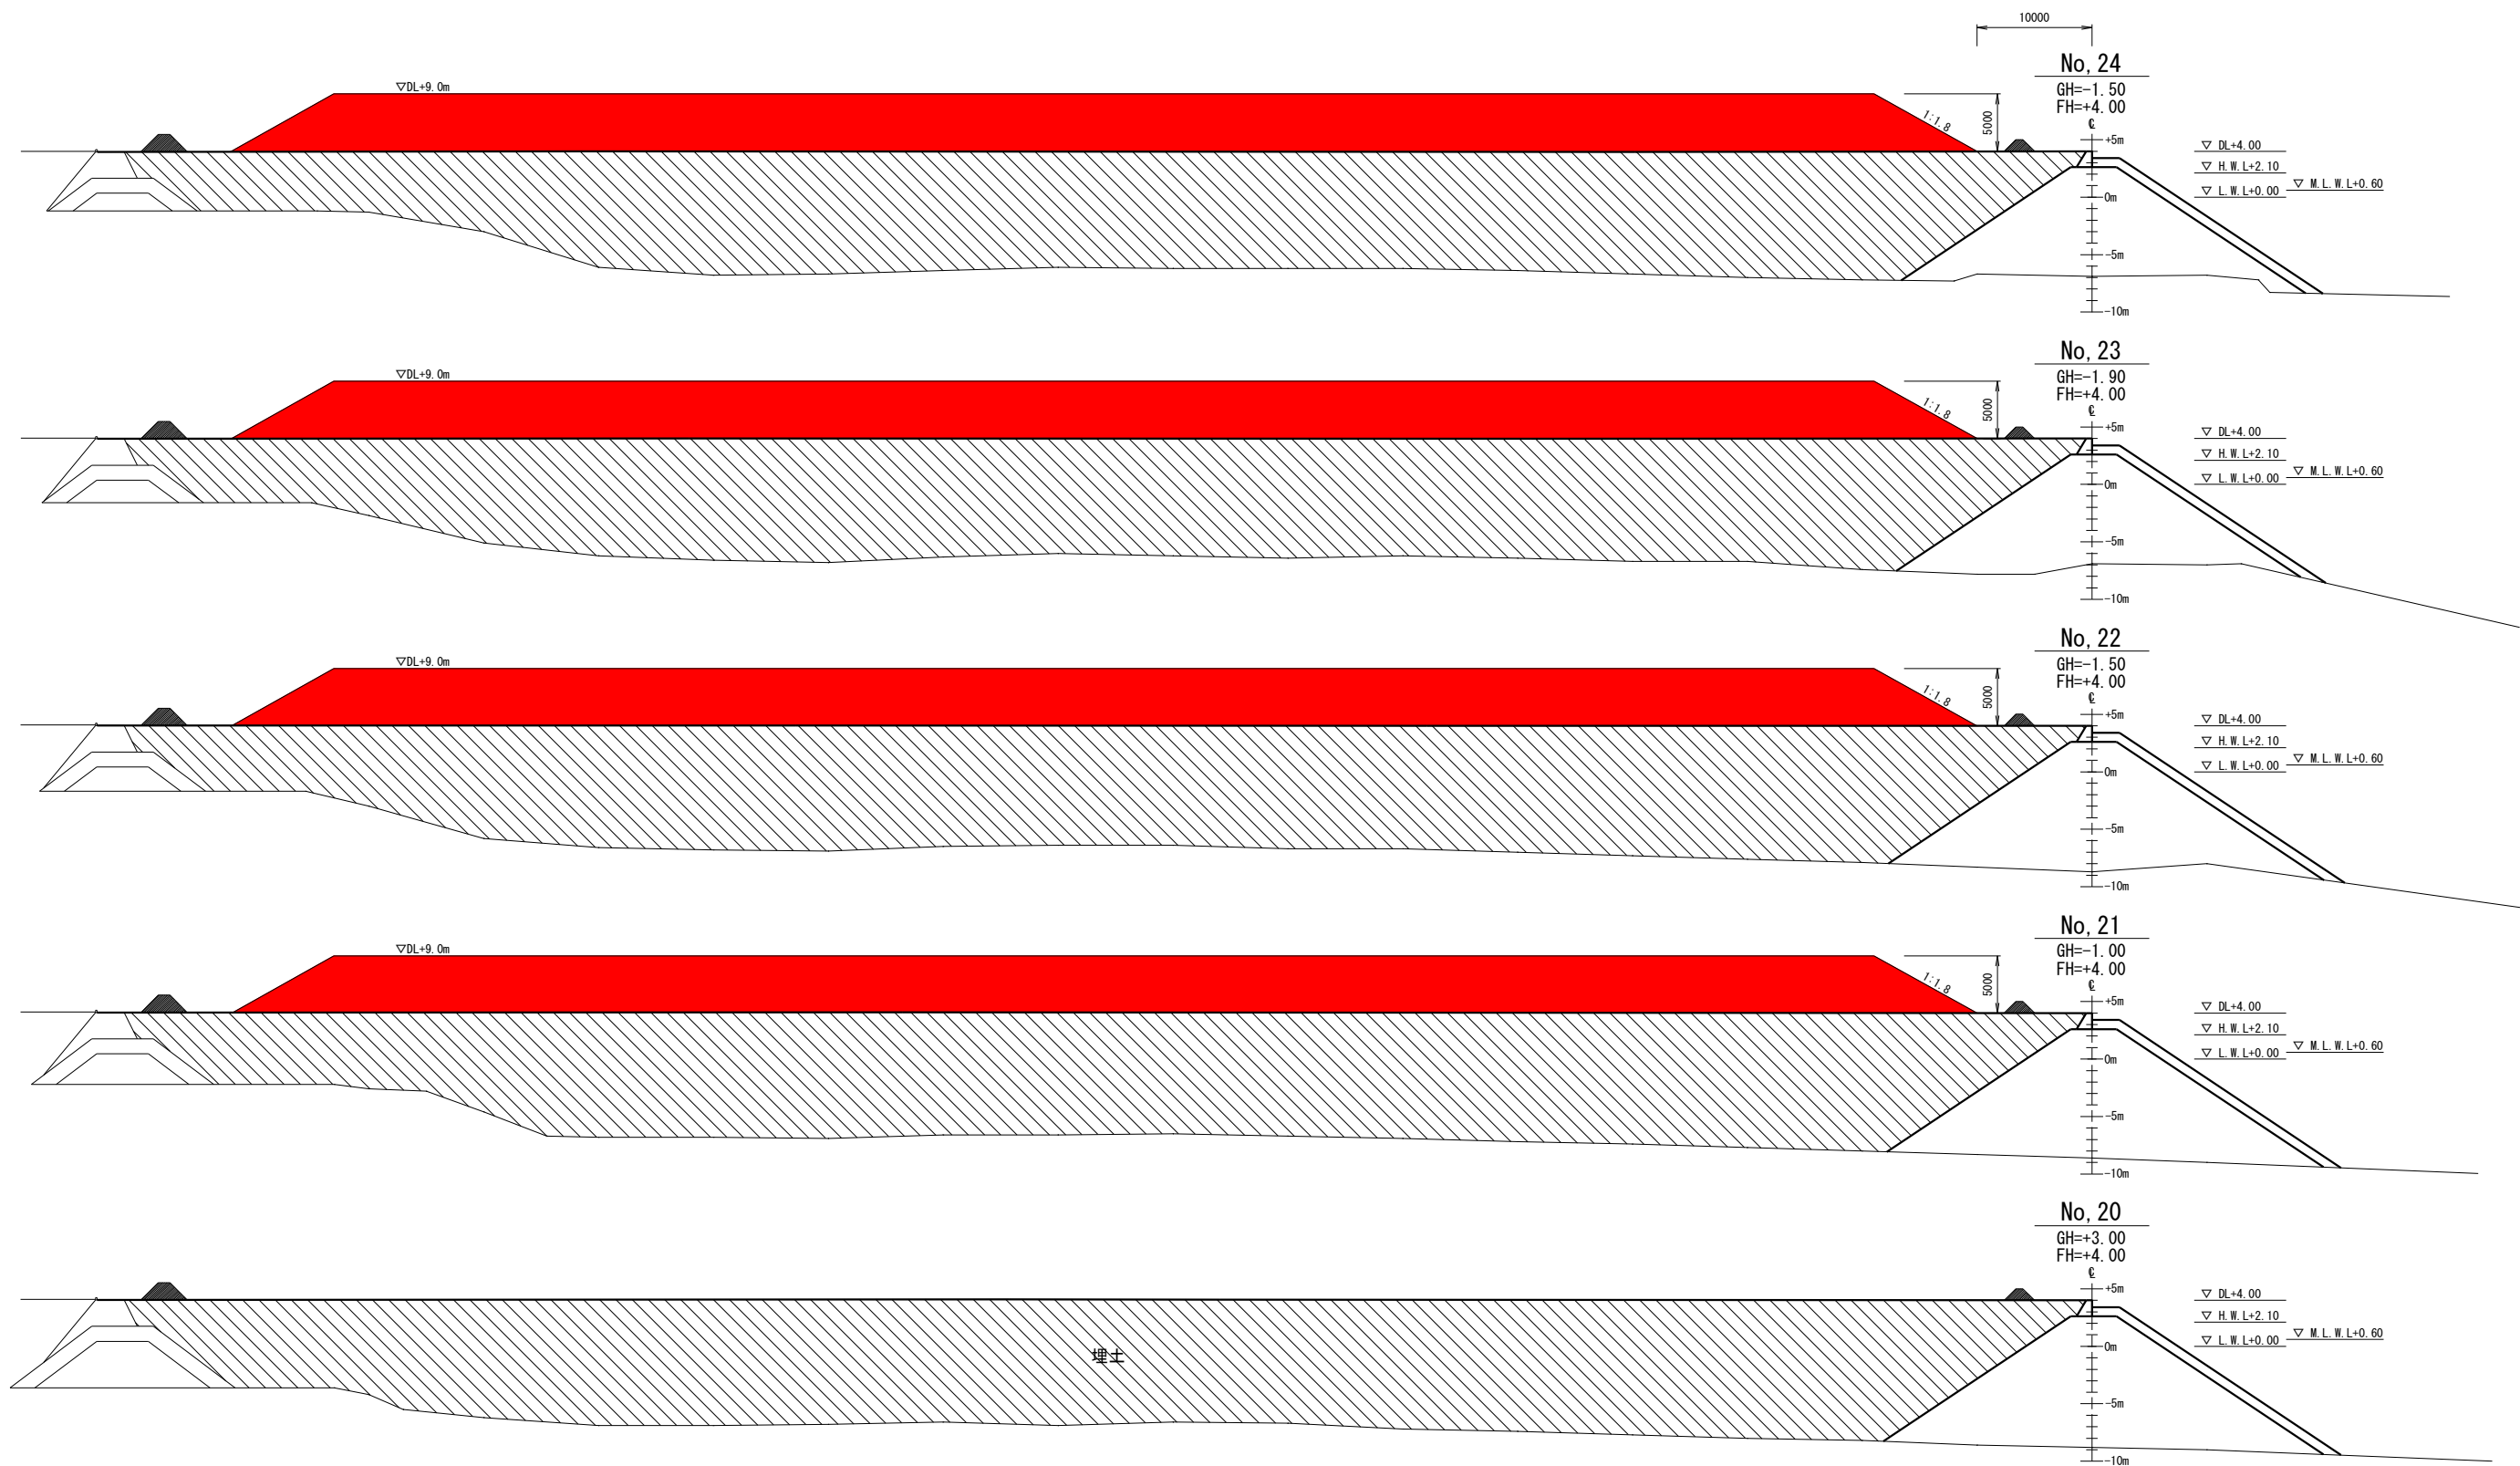

工事名	新港ふ頭11号岸壁背後埋立工事 (R 4-2)		
図面名	横断図(10)		
作成年月日	令和 5 年 2 月		
縮尺	1/100	図面番号	9-8
発注者	那覇港管理組合企画建設部計画建設課		

横断図(11)

(埋立) S = 1/300



工事名	新港ふ頭11号岸壁背後埋立工事 (R 4-2)		
図面名	横断図(11)		
作成年月日	令和 5 年 2 月		
縮尺	1/100	図面番号	9-9
発注者	那覇港管理組合企画建設部計画建設課		