

位 置：那霸港新港ふ頭地区

位置図 S=1/5,000 (A1), 1/10,000 (A3)


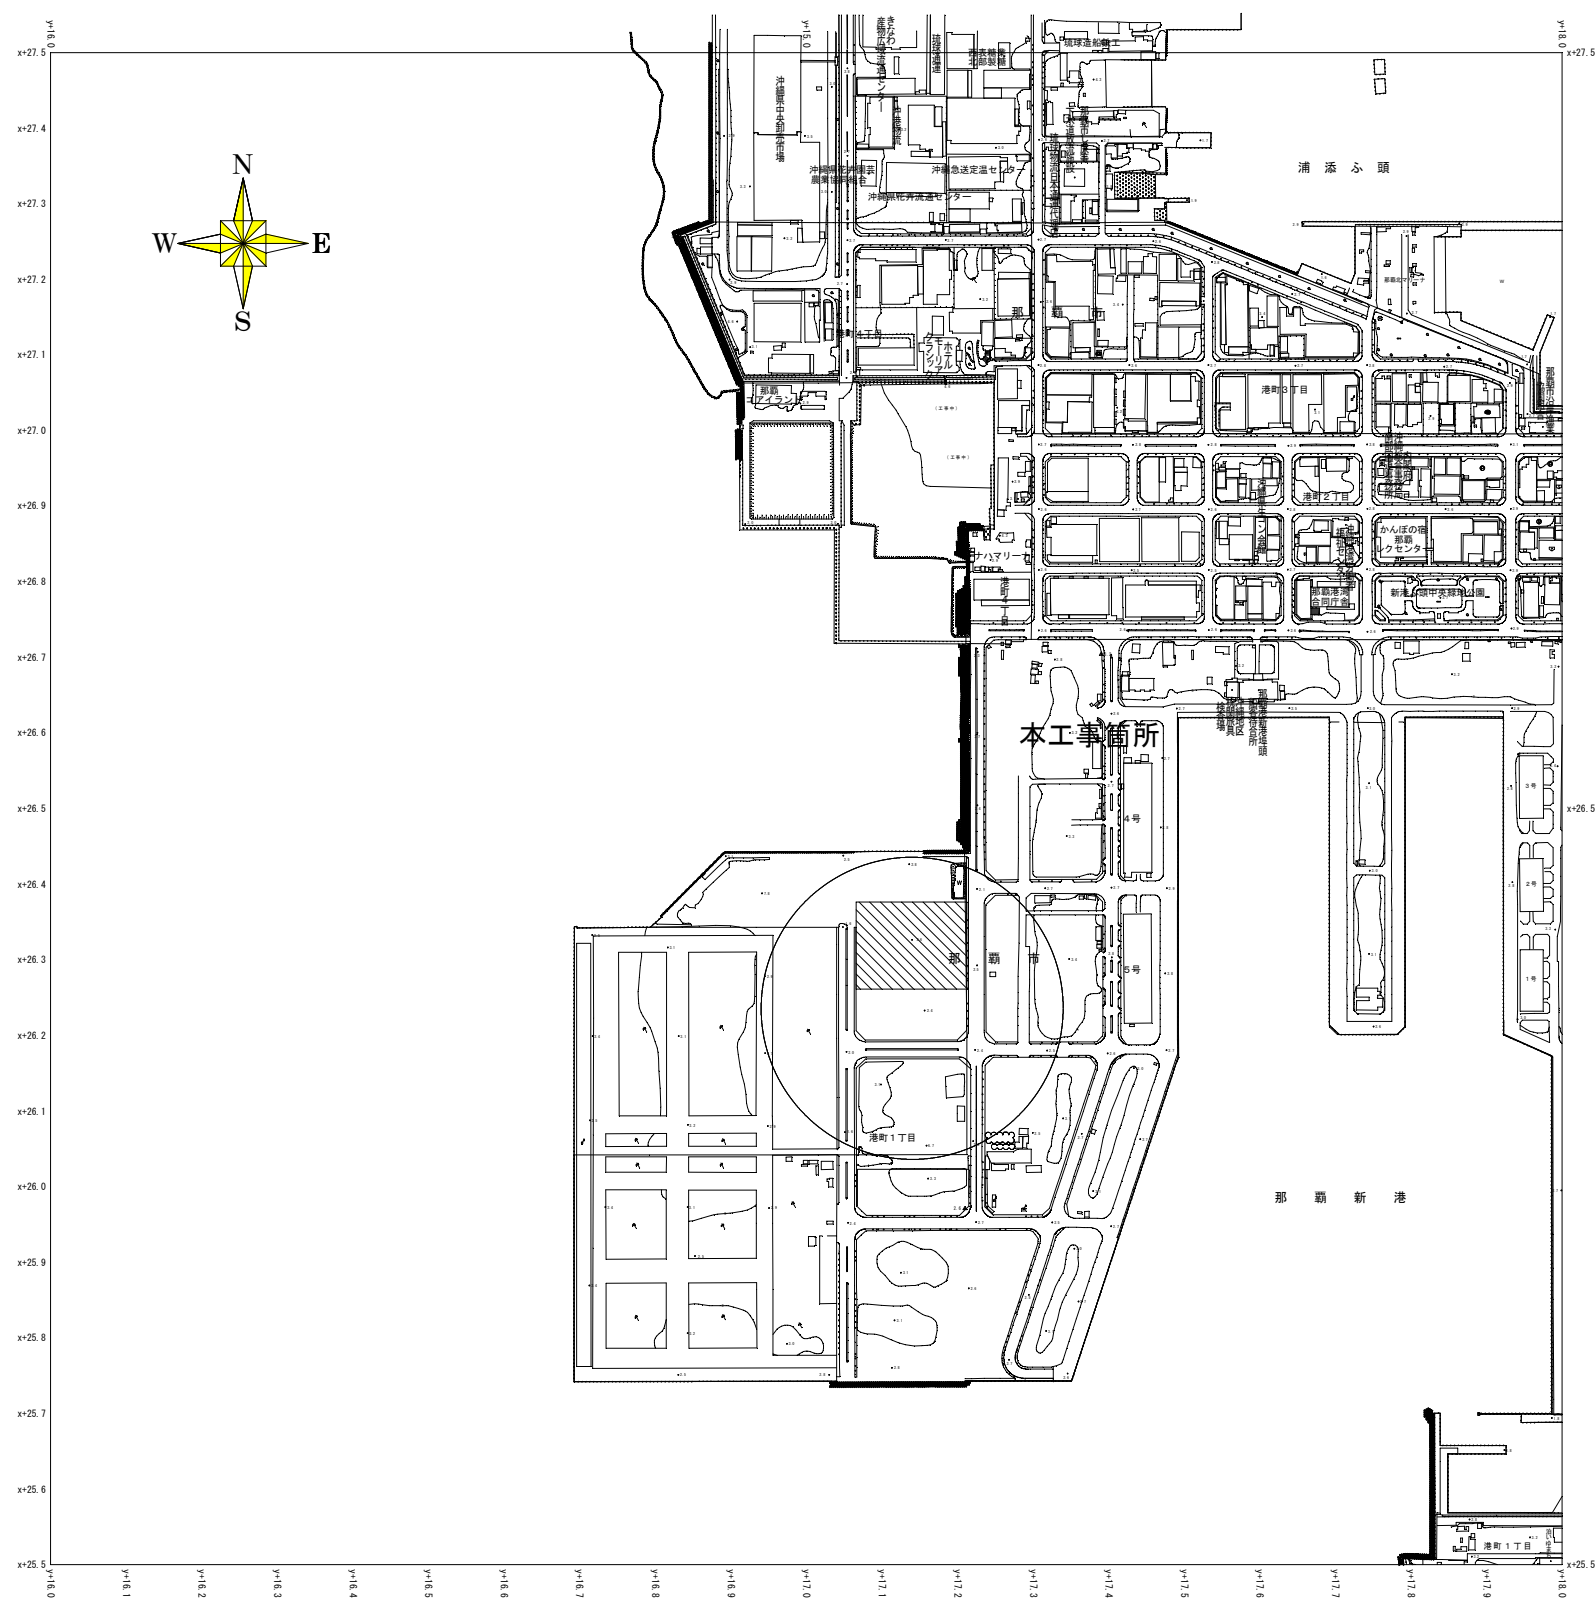


図 面 目 録


[illegible]

計 画 平 面 図 $S=1/500(A1), 1/1000(A3)$

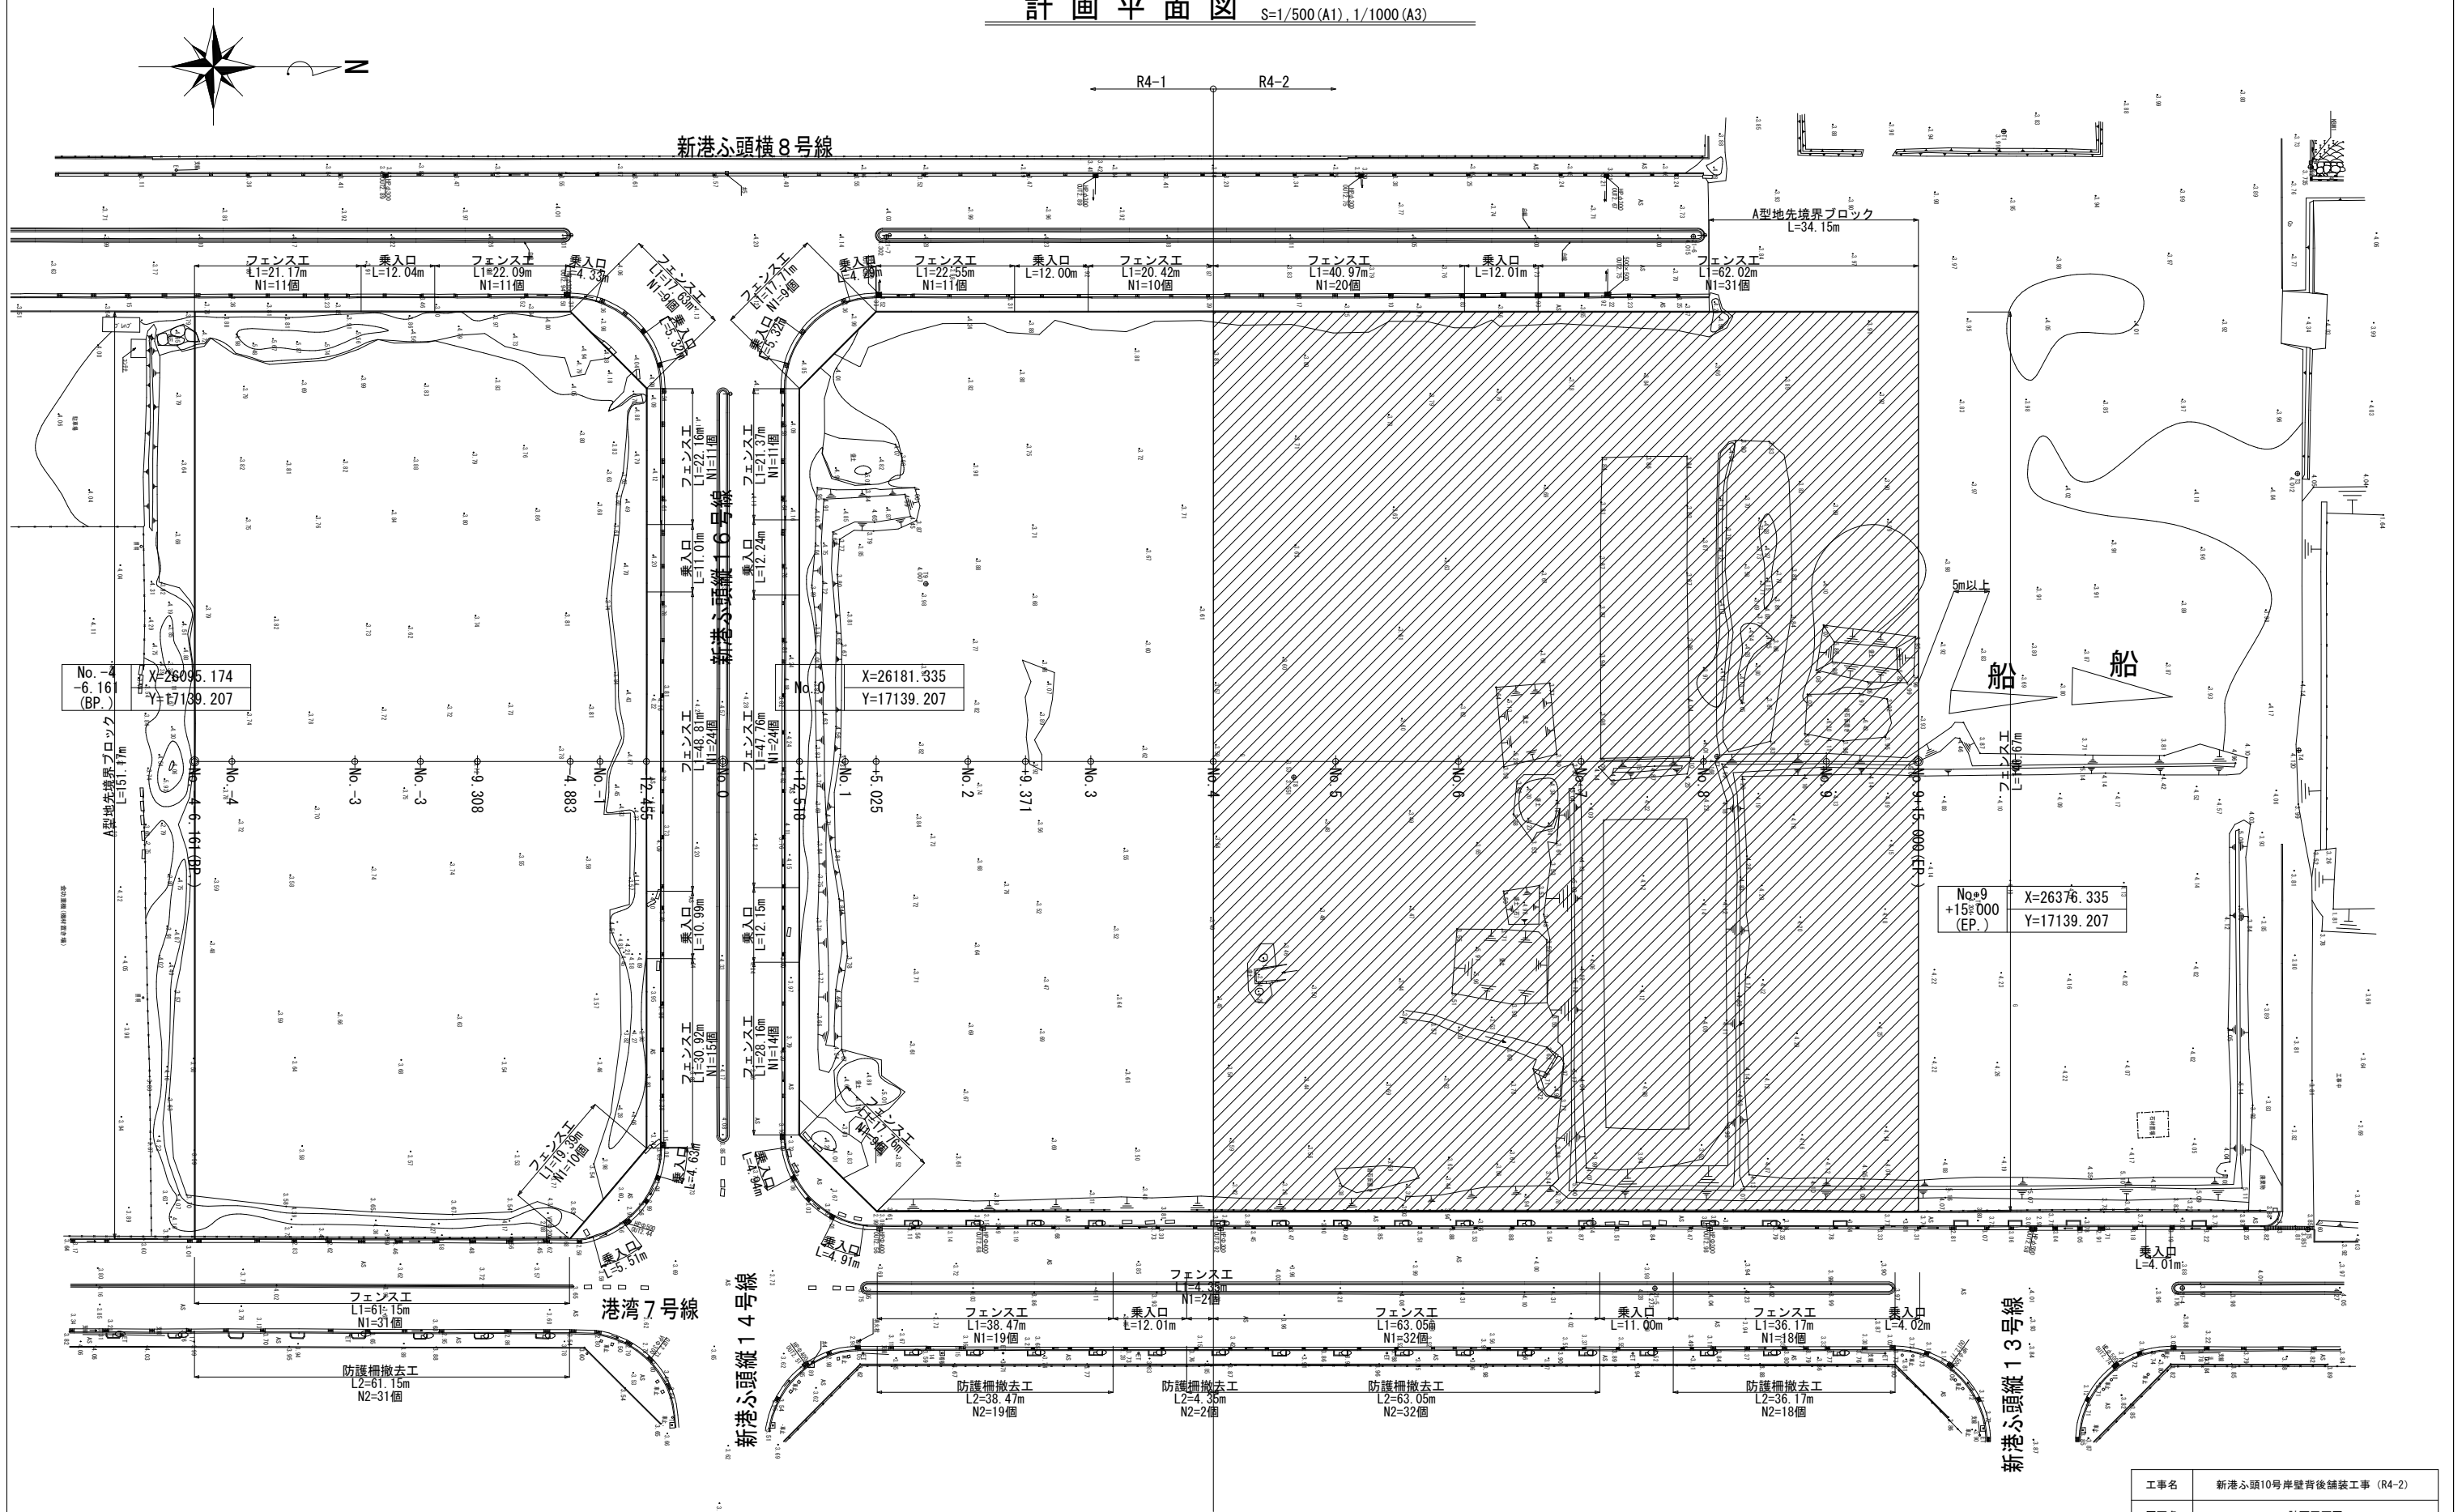

工事名	新港心頭10号岸壁背後舗装工事 (R4-2)		
図面名	計画平面図		
作成年月日	令和5年1月		
縮尺	図示	図面番号	1 / 8
発注者	那覇港管理組合		

計 画 縦 断 図 S: V=1/100
H=1/500 (A1), V=1/200
H=1/1000

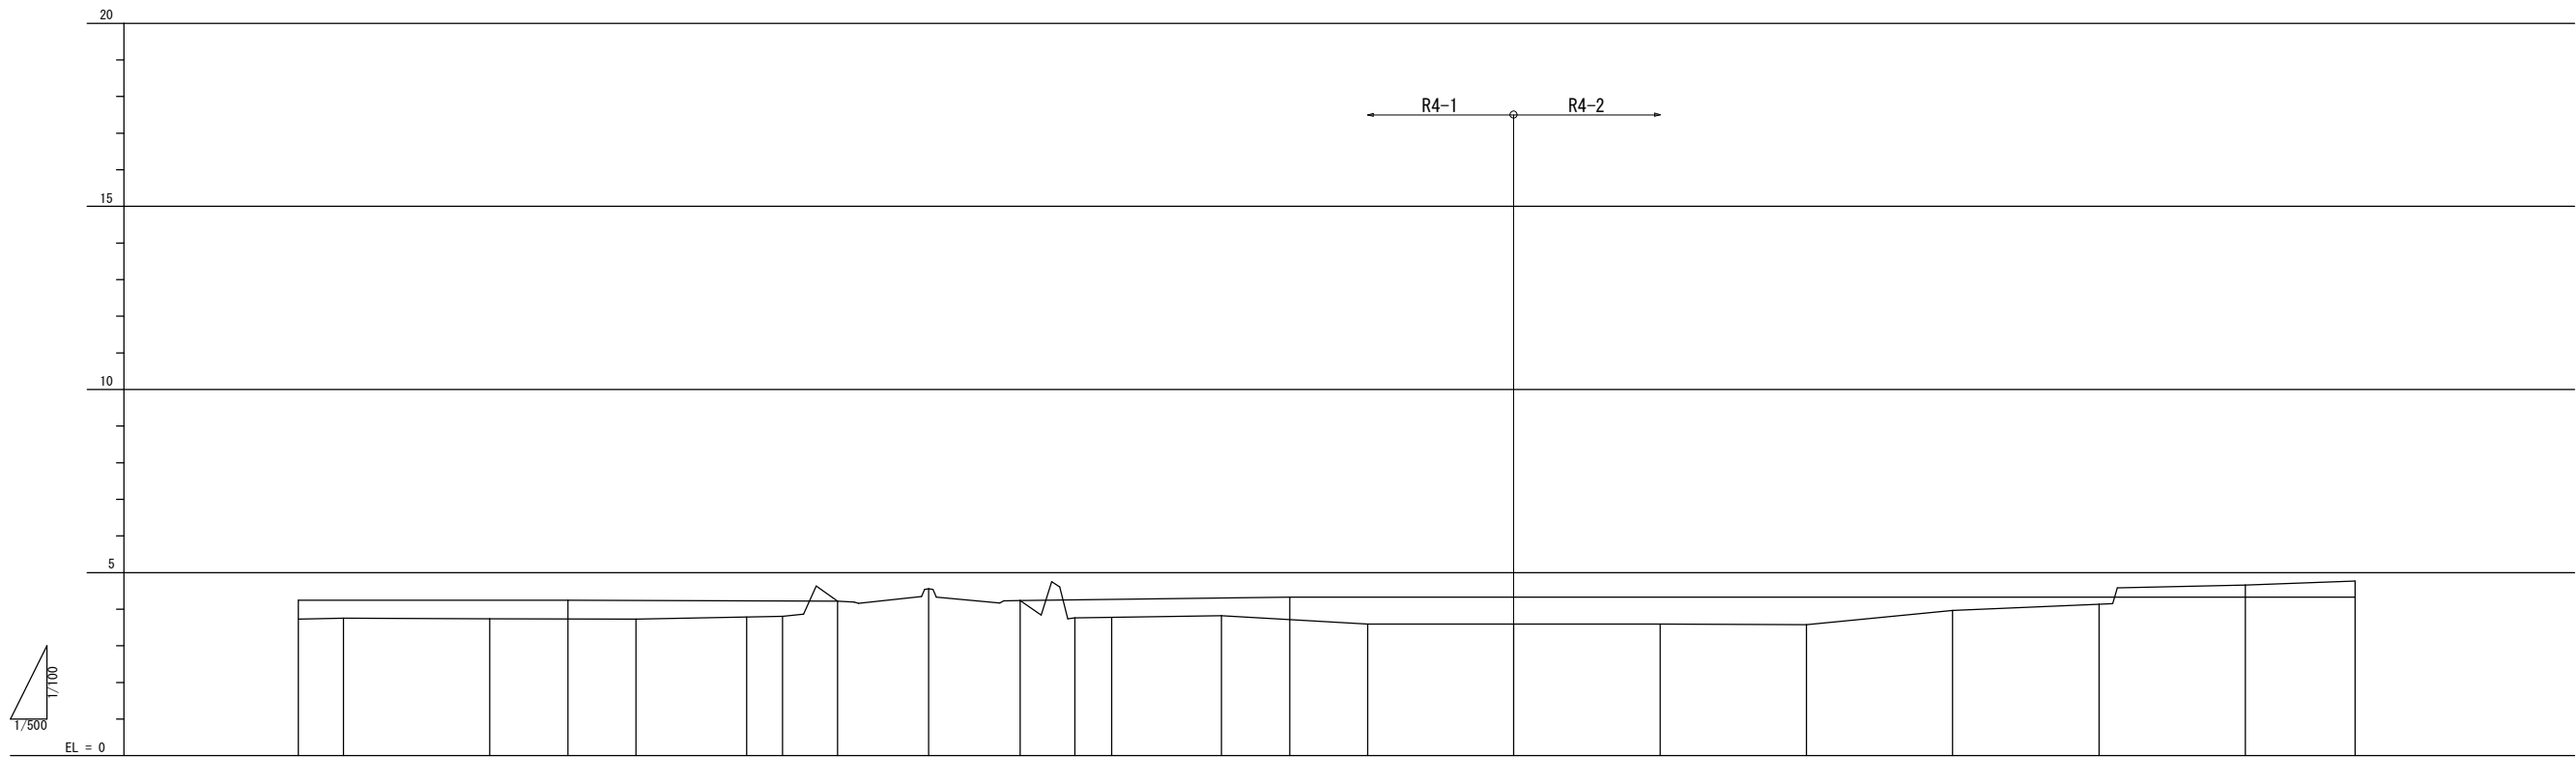


勾 配	4.247 i=LEVEL L=36.853m 4.247 i=0.068% L=36.853m 4.222 4.240 i=0.239% L=36.853m 4.328 i=LEVEL L=145.629m 4.328																						
盛 土	0.517	0.487	0.507	0.517	0.511	0.440	0.417	0.002		0.180	0.488	0.490	0.486	0.618	0.738	0.738	0.738	0.748	0.358	0.188		0.332	0.442
切 土																							
計画高	4.247	4.247	4.247	4.247	4.241	4.230	4.227	4.222		4.240	4.258	4.270	4.306	4.328	4.328	4.328	4.328	4.328	4.328	4.328	4.328	4.328	4.328
地盤高	3.73	3.76	3.74	3.73	3.73	3.79	3.81	4.22		4.24	3.76	3.78	3.82	3.71	3.59	3.59	3.59	3.58	3.97	4.14	4.66	4.77	
追加距離	0.000	6.161	26.161	36.853	46.161	61.278	66.161	73.706	86.161	98.679	106.161	111.186	126.161	135.532	146.161	166.161	186.161	206.161	222.161	246.161	266.161	286.161	
単距離	0.000	6.161	20.000	10.692	9.308	15.117	4.883	7.545	12.455	12.518	7.482	5.025	14.975	9.371	10.629	20.000	20.000	20.000	20.000	20.000	20.000	15.000	
測 点	-6.161 (BP)	N0. -4	N0. -3	-9.308	N0. -2	-4.883	N0. -1	-12.455	N0. 0	+12.518	N0. 1	+5.025	N0. 2	+9.371	N0. 3	N0. 4	N0. 5	N0. 6	N0. 7	N0. 8	N0. 9	+15.000 (EP)	
曲 線																							
片勾配摺付図																							
拡幅摺付図																							

工事名	新港ふ頭10号岸壁背後舗装工事 (R4-2)		
図面名	計 画 縦 断 図		
作成年月日	令和5年 1月		
縮尺	図示	図面番号	3 / 8
発注者	那覇港管理組合		

標準断面図 S=1/25 (A1) , 1/50 (A3)


西側，東側北，中央両側箇所

標準部

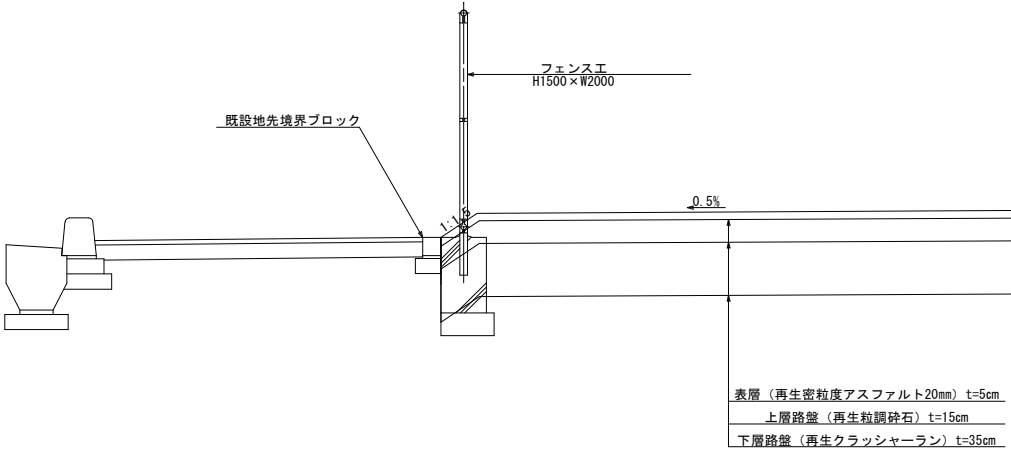


東側南箇所


標準部

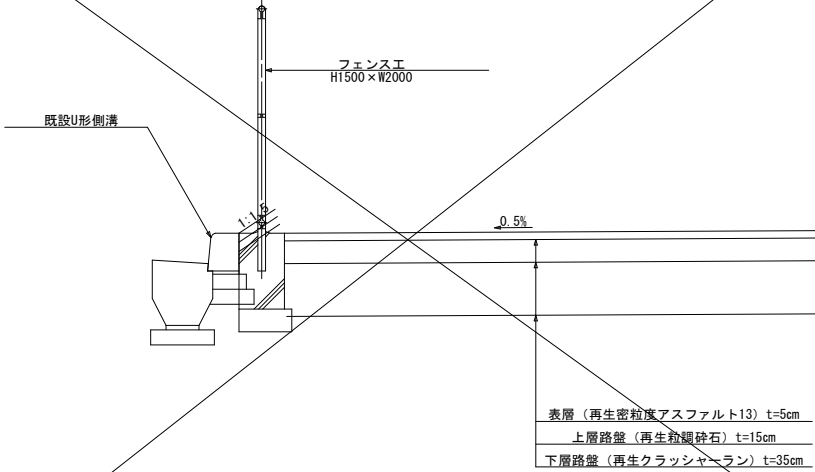


乗入部

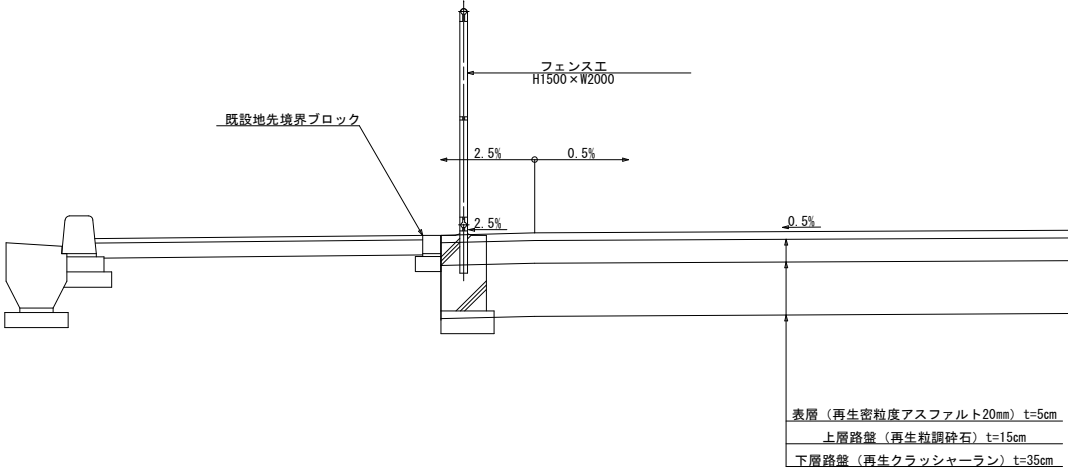

南側箇所

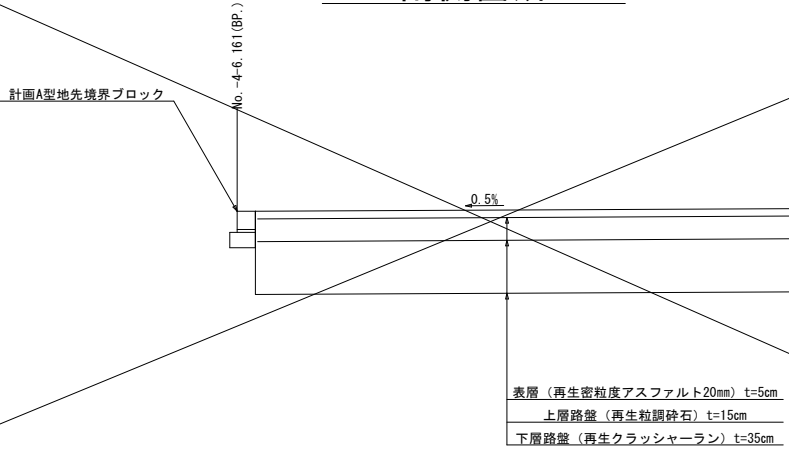


北側箇所

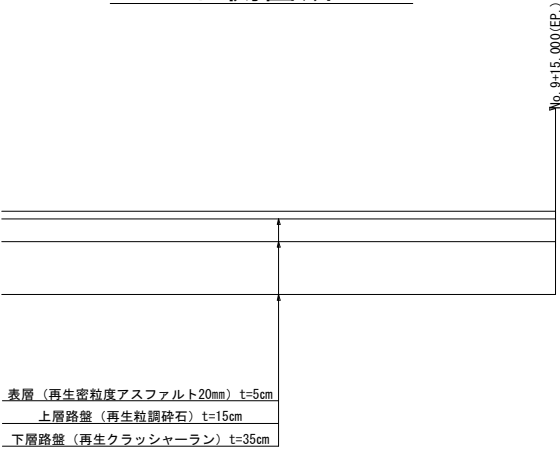


工事名	新港ふ頭10号岸壁背後舗装工事 (R4-2)		
図面名	標準断面図		
作成年月日	令和5年1月		
縮尺	図示	図面番号	4 / 8
発注者	那覇港管理組合		


横断図(4) S=1/300(A1) 1/600(A3)

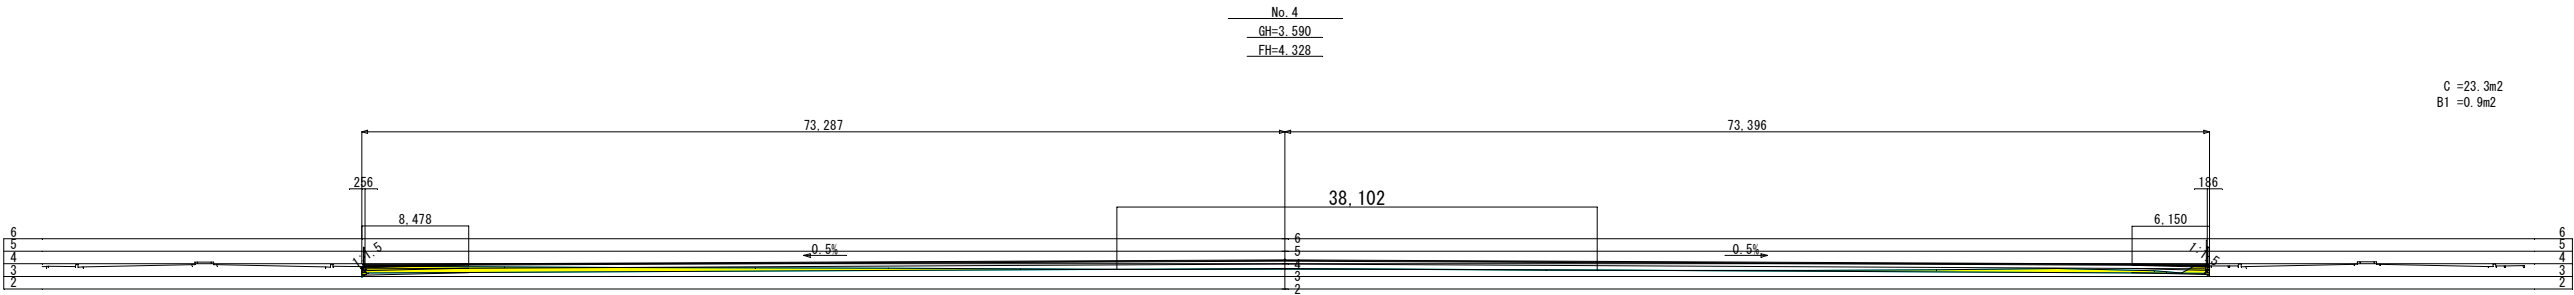


C =23.3m²
B1 =0.9m²

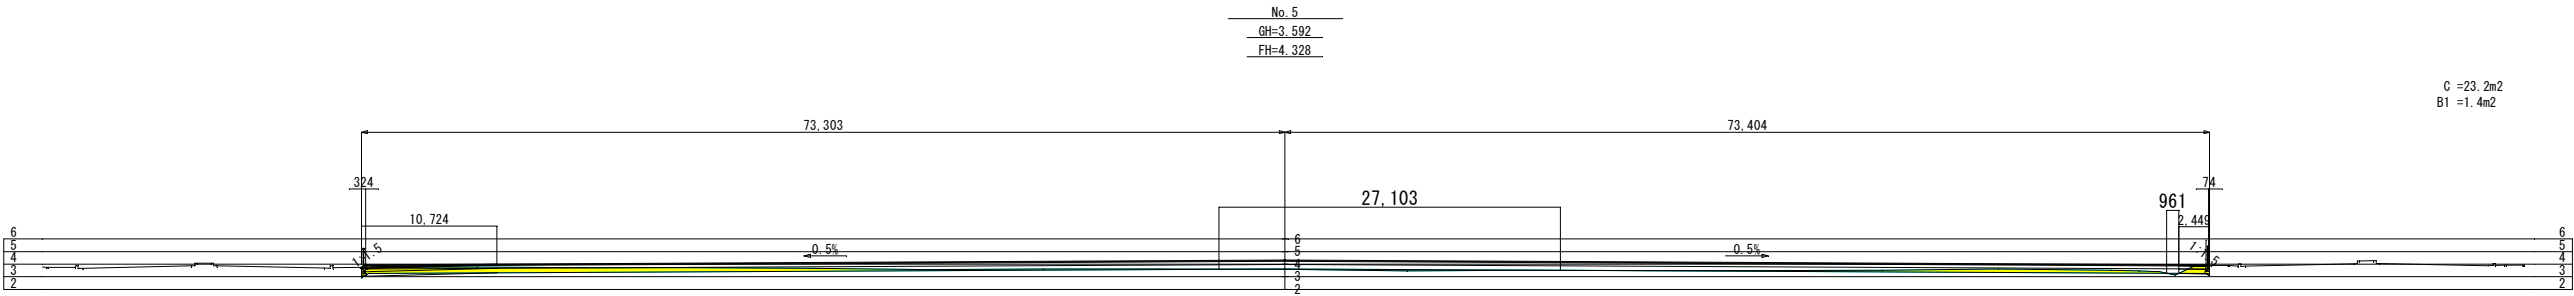


C =23.2m²
B1 =1.4m²

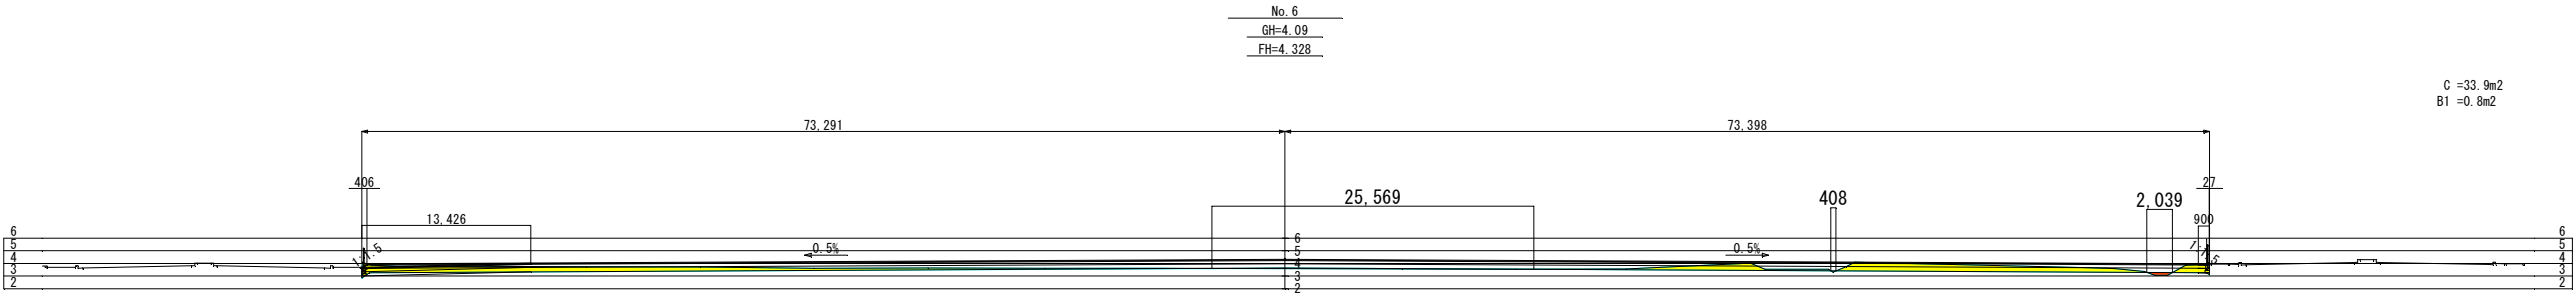

C =33.9m²
B1 =0.8m²

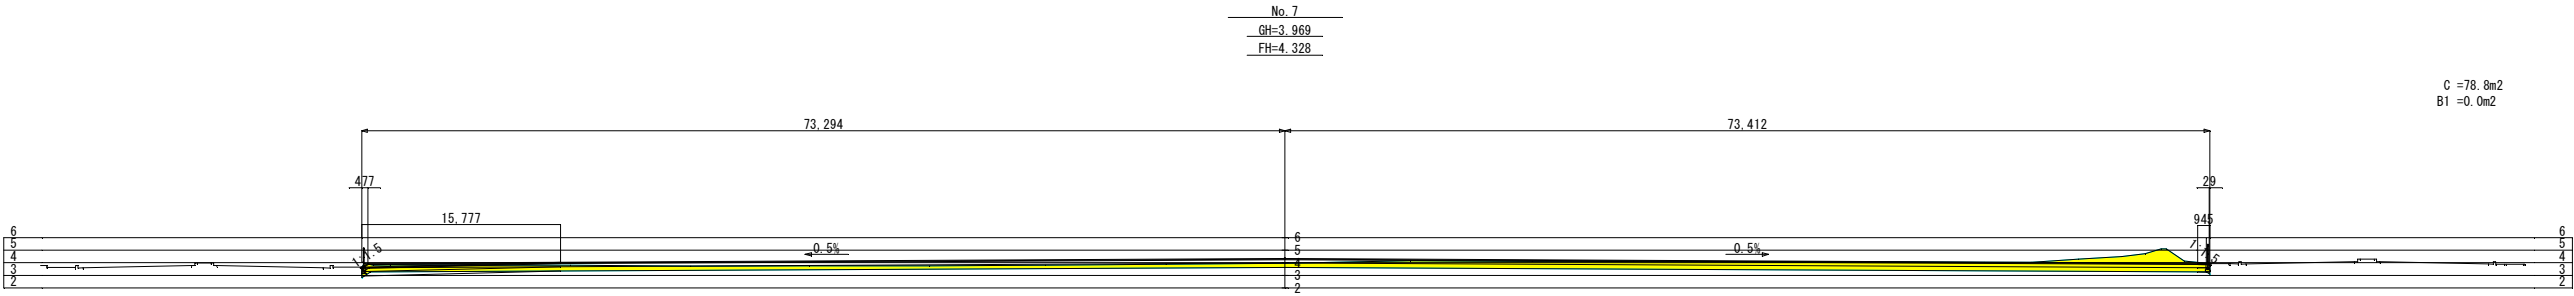

C =78.8m²
B1 =0.0m²


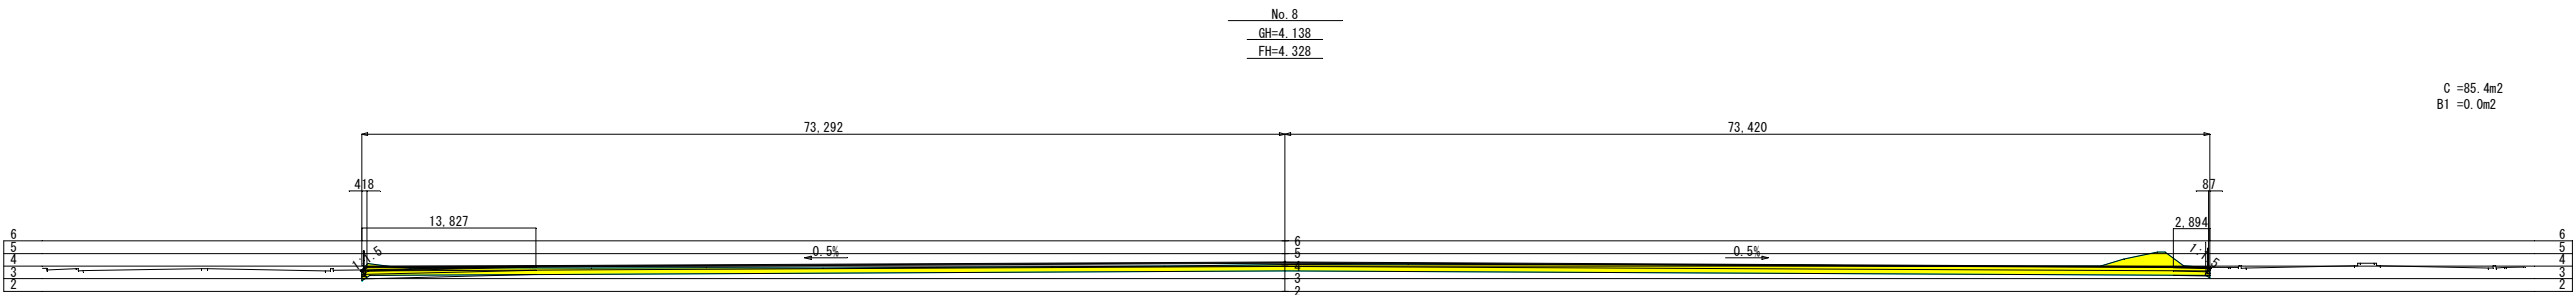


C =85.4m²
B1 =0.0m²

名 称	記 号	凡 例
切 土	C	
盛 土	B1	

工事名	新港ふ頭10号岸壁背後舗装工事 (R4-2)		
図面名	横断図(4)		
作成年月日	令和5年 1月		
縮尺	図示	図面番号	5 / 8
発注者	那覇港管理組合		

横断図(5) S=1/300(A1)・1/600(A3)

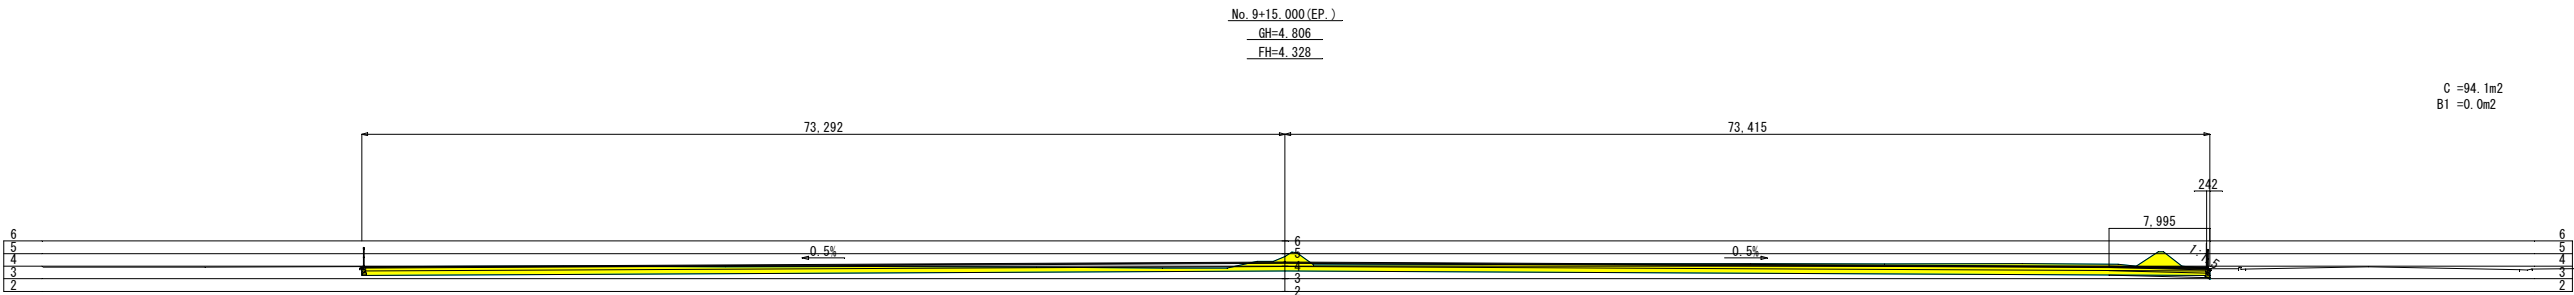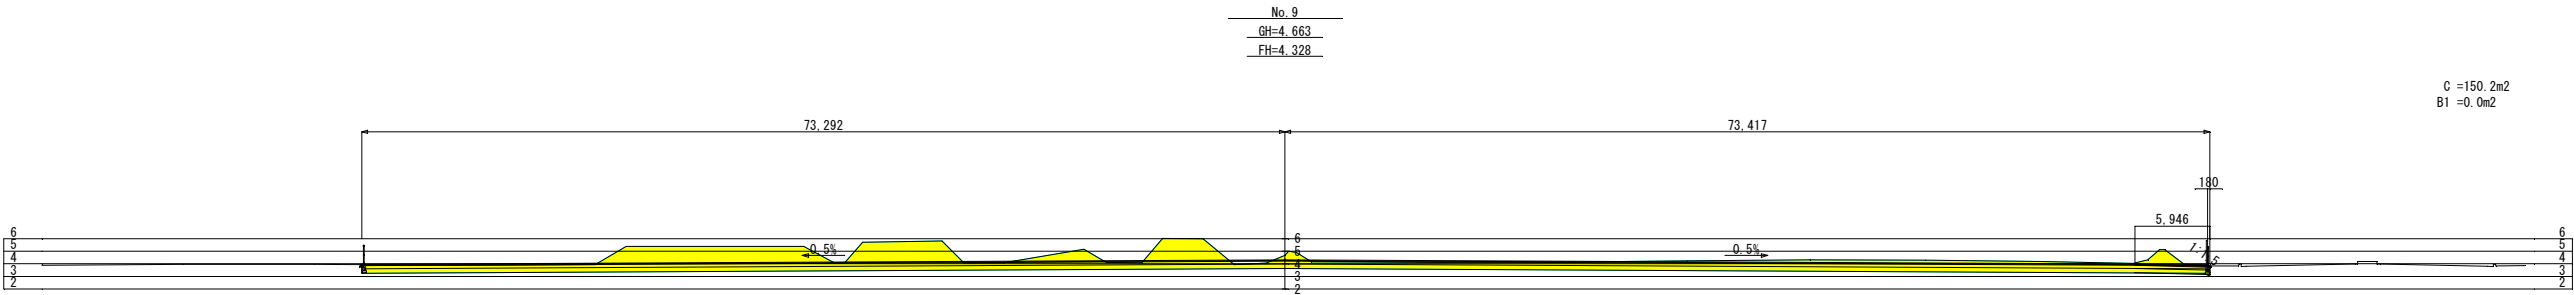


名 称	記 号	凡 例
切 土	C	
盛 土	B1	

工事名	新港ふ頭10号岸壁背後舗装工事 (R4-2)		
図面名	横断図(5)		
作成年月日	令和5年 1月		
縮尺	図示	図面番号	6 / 8
発注者	那覇港管理組合		

フェンス詳細図 S=1/10 (A1), 1/20 (A3)


正面図

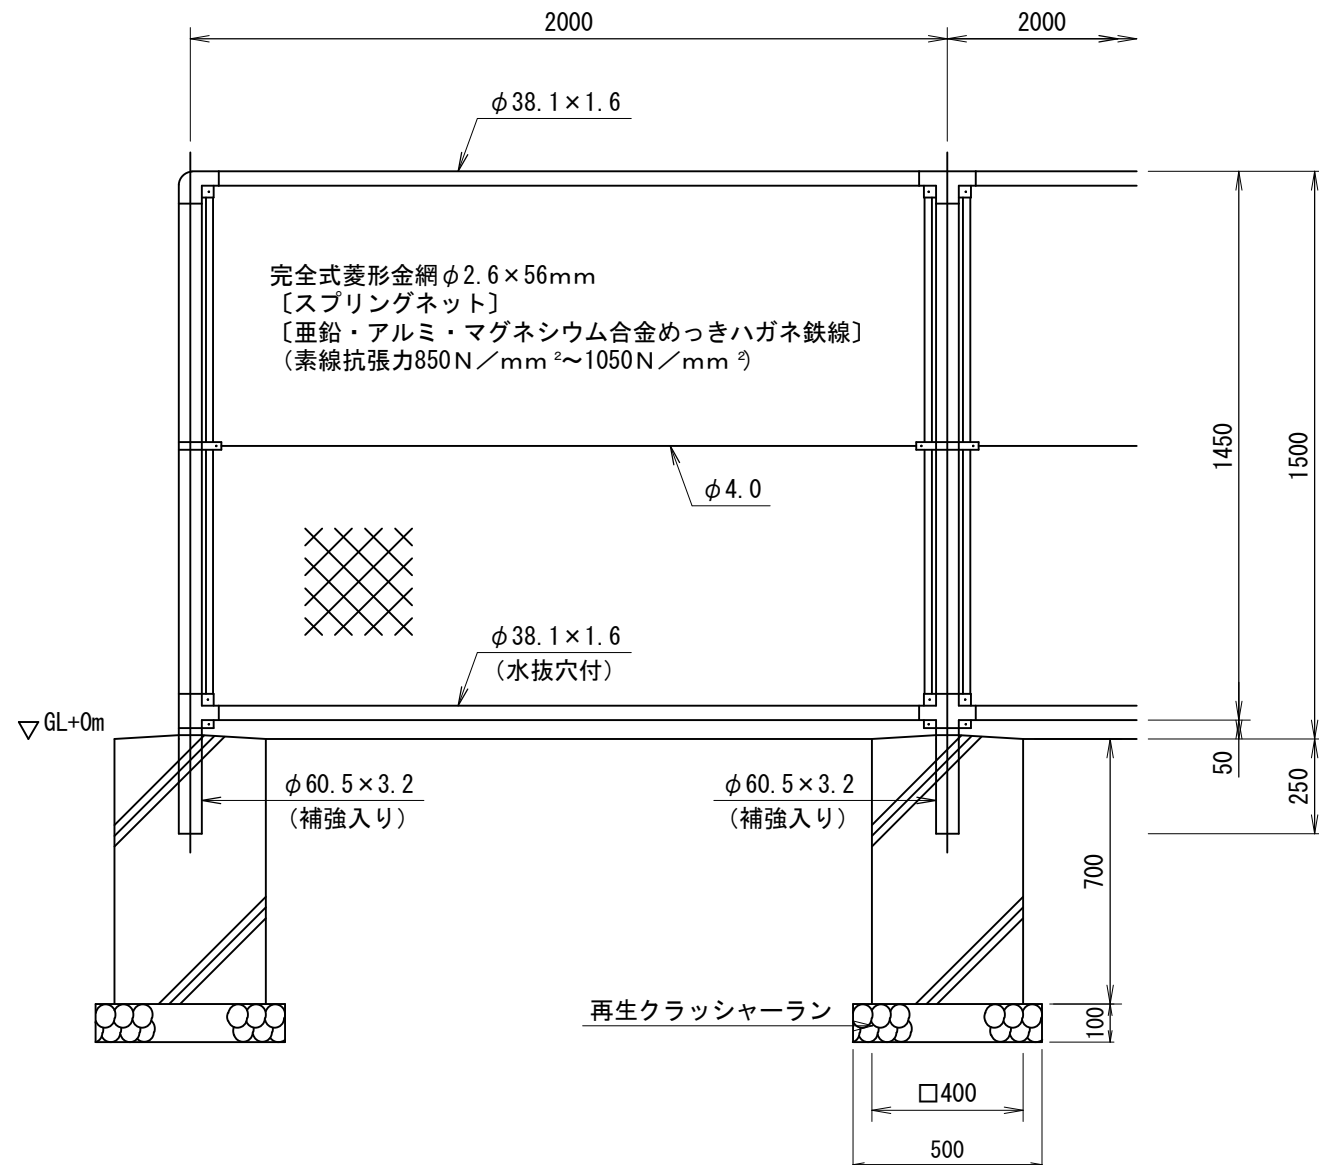

PC-H1500 S=1:20


建築基準法・同施行令（平成12年6月）に基づく風圧力に依る
基準風速 46m/sec 地表面粗度区分 I GL+0m

側面図

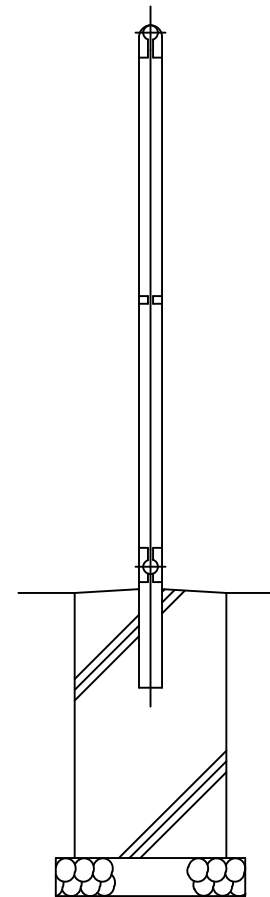

胴縁に金網取付断面図 S=1/1.5 (A1), 1/3 (A3)

胴縁に金網取付断面図 S=1:3

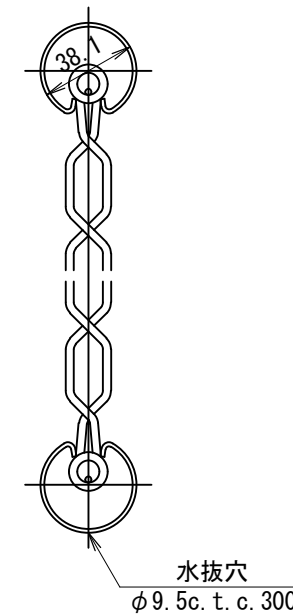


設計条件
設計 荷 重 建築基準法・同施行令（平成12年6月）に基づく
風圧力に依る。
基準風速・・・46m/sec
地表面粗度区分・・・I
基礎条件・・・長期許容地耐力 100kN/m²

備考
1. 外装は金網類を除く他は溶融亜鉛めっきとする。

工事名	新港ふ頭10号岸壁背後舗装工事 (R4-2)		
図面名	PCフェンス工		
作成年月日	令和5年 1月		
縮尺	図示	図面番号	7 / 8
発注者	那覇港管理組合		

S=1/10

(一般部)

 


S=1/20

正面図



$S=1/20$

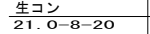

工事名	新港心頭10号岸壁背後舗装工事（R4-2）		
図面名	地先境界ブロック、防護柵撤去工		
作成年月日	令和5年 1月		
縮尺	図示	図面番号	8 / 8
発注者	那覇港管理組合		