
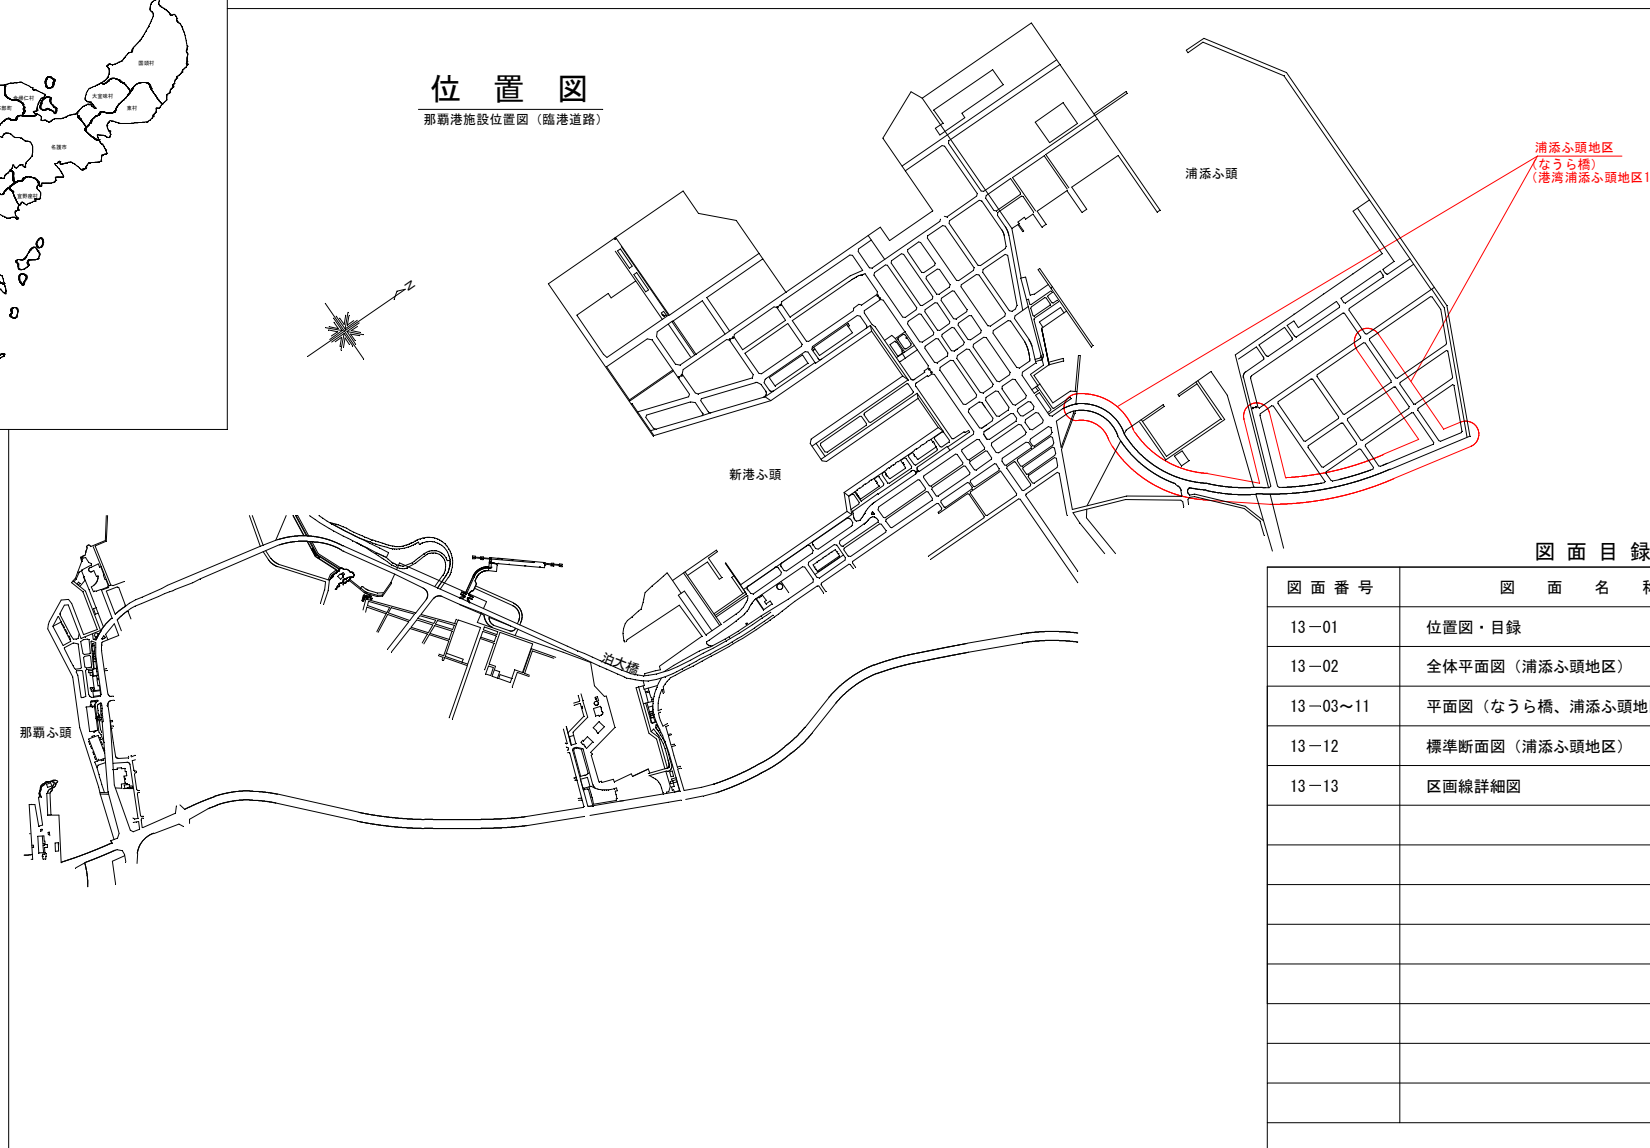
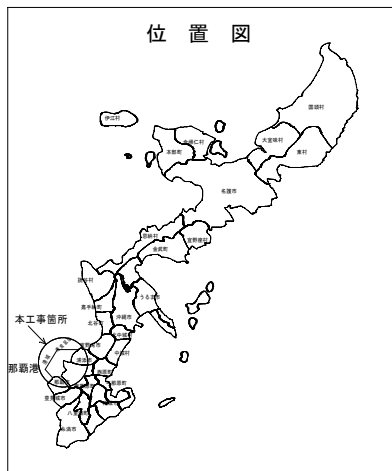


工 事 名：那霸港臨港道路区画線工事（R4）

[illegible]

工 事 名	那覇港臨港道路区画線工事 (R4)		
図 面 名	全体位置図・図面目録		
作成年月日	令和 5 年 1 月		
縮 尺	S=1/10,000	図面番号	1/13
会 社 名			
事業者名	那覇港管理組合 企画建設部 計画建設課		

全体平面図
(浦添ふ頭地区) S=1/2, 500


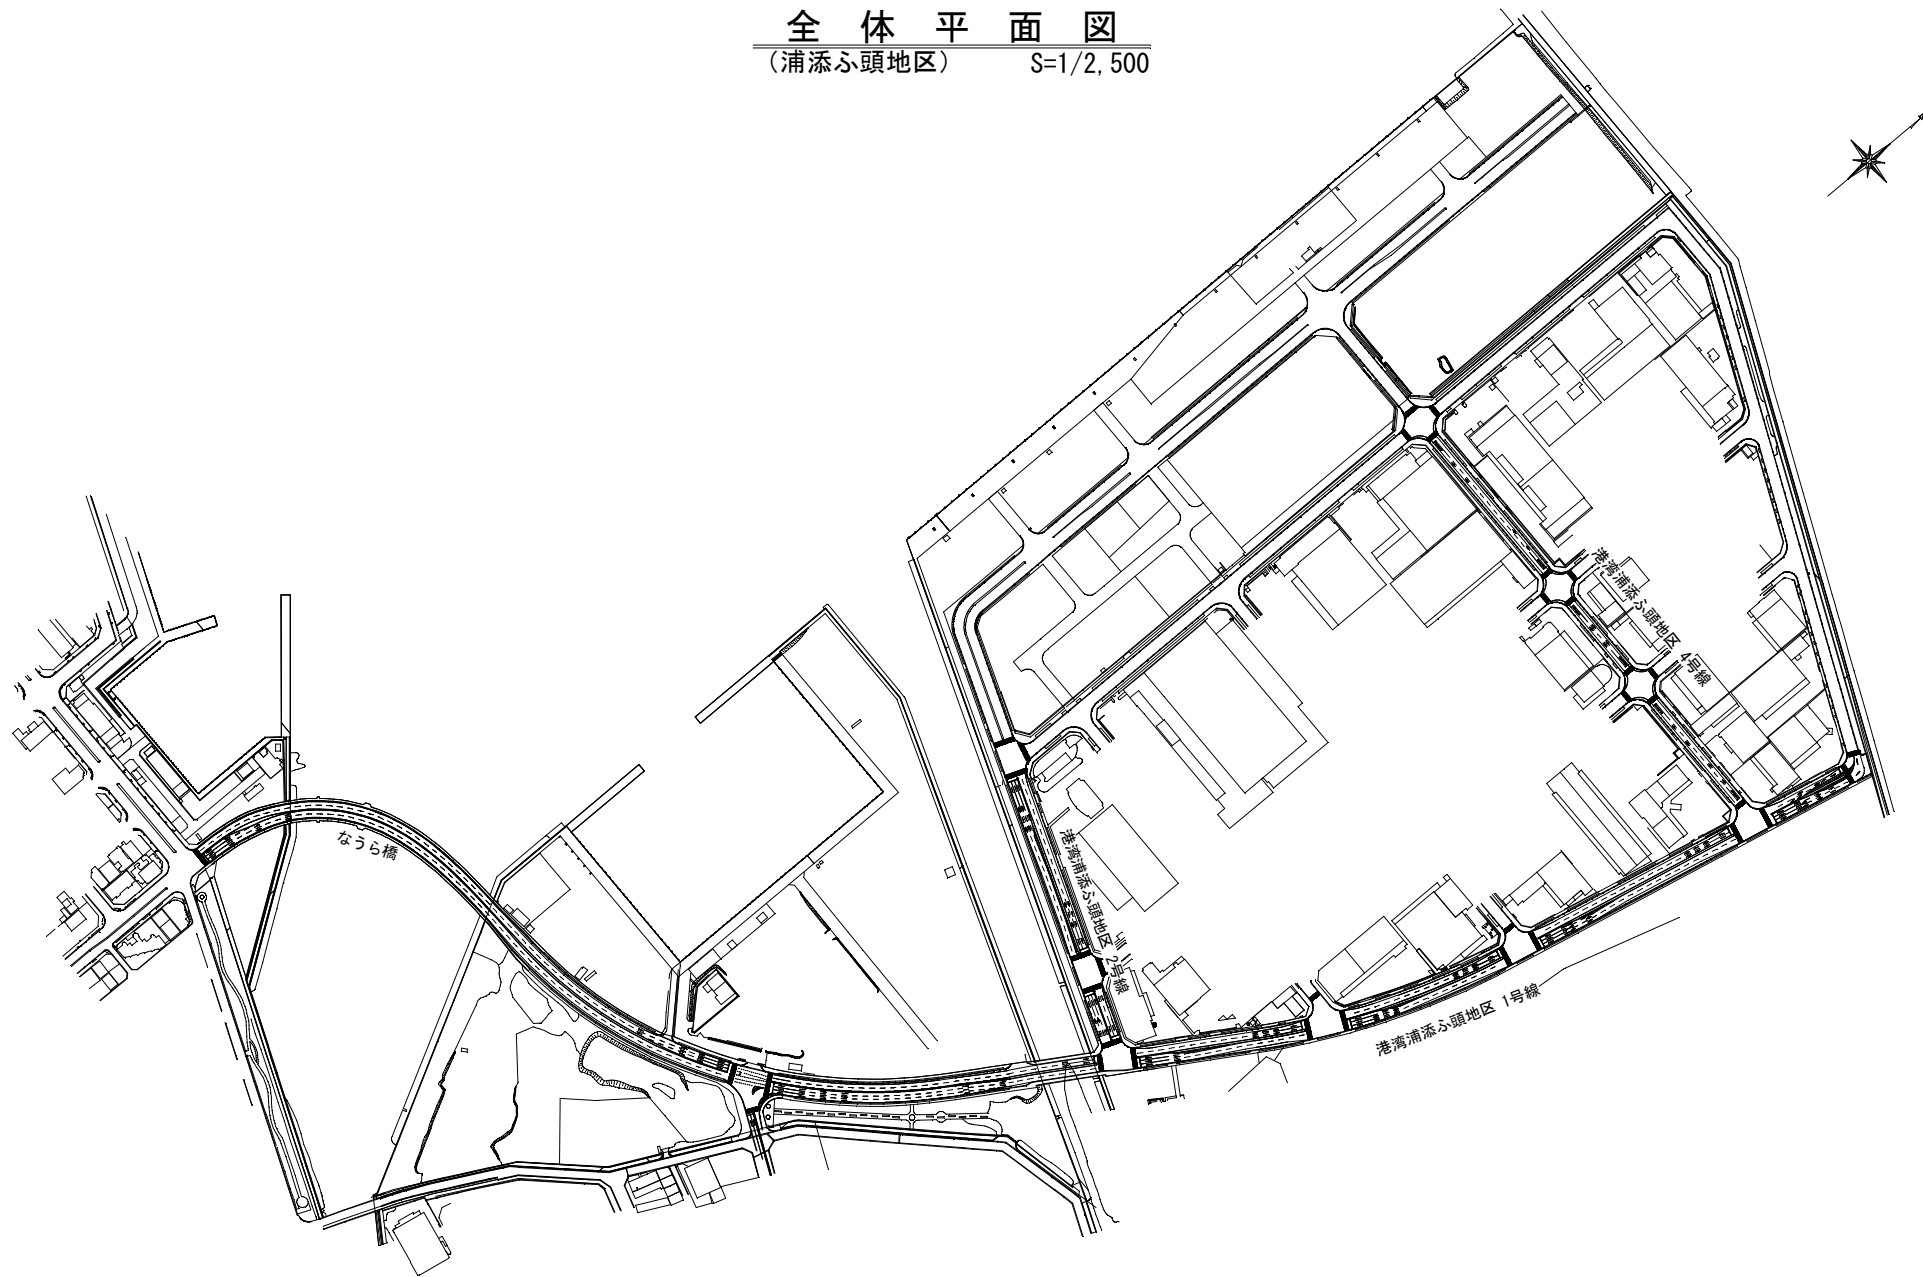


工事名	那覇港臨港道路区画線工事 (R4)		
工事箇所	浦 添 ふ 頭 地 区		
図面名	全 体 平 面 図		
縮尺	S=1/2, 500	図面番号	2/13
施工年度	令和 4 年度		
発注者	那覇港管理組合 企画建設部 計画建設課		


$S=1/500$ 

工事名	那覇港臨港道路区画線工事 (R4)		
工事箇所	なうら橋		
図面名	平 面 図 (1)		
縮尺	S=1/500	図面番号	3/13
施工年度	令和 4 年度		
発注者	那覇港管理組合 企画建設部 計画建設課		

平面図 (1)
(浦添ふ頭地区1号線) S=1/500

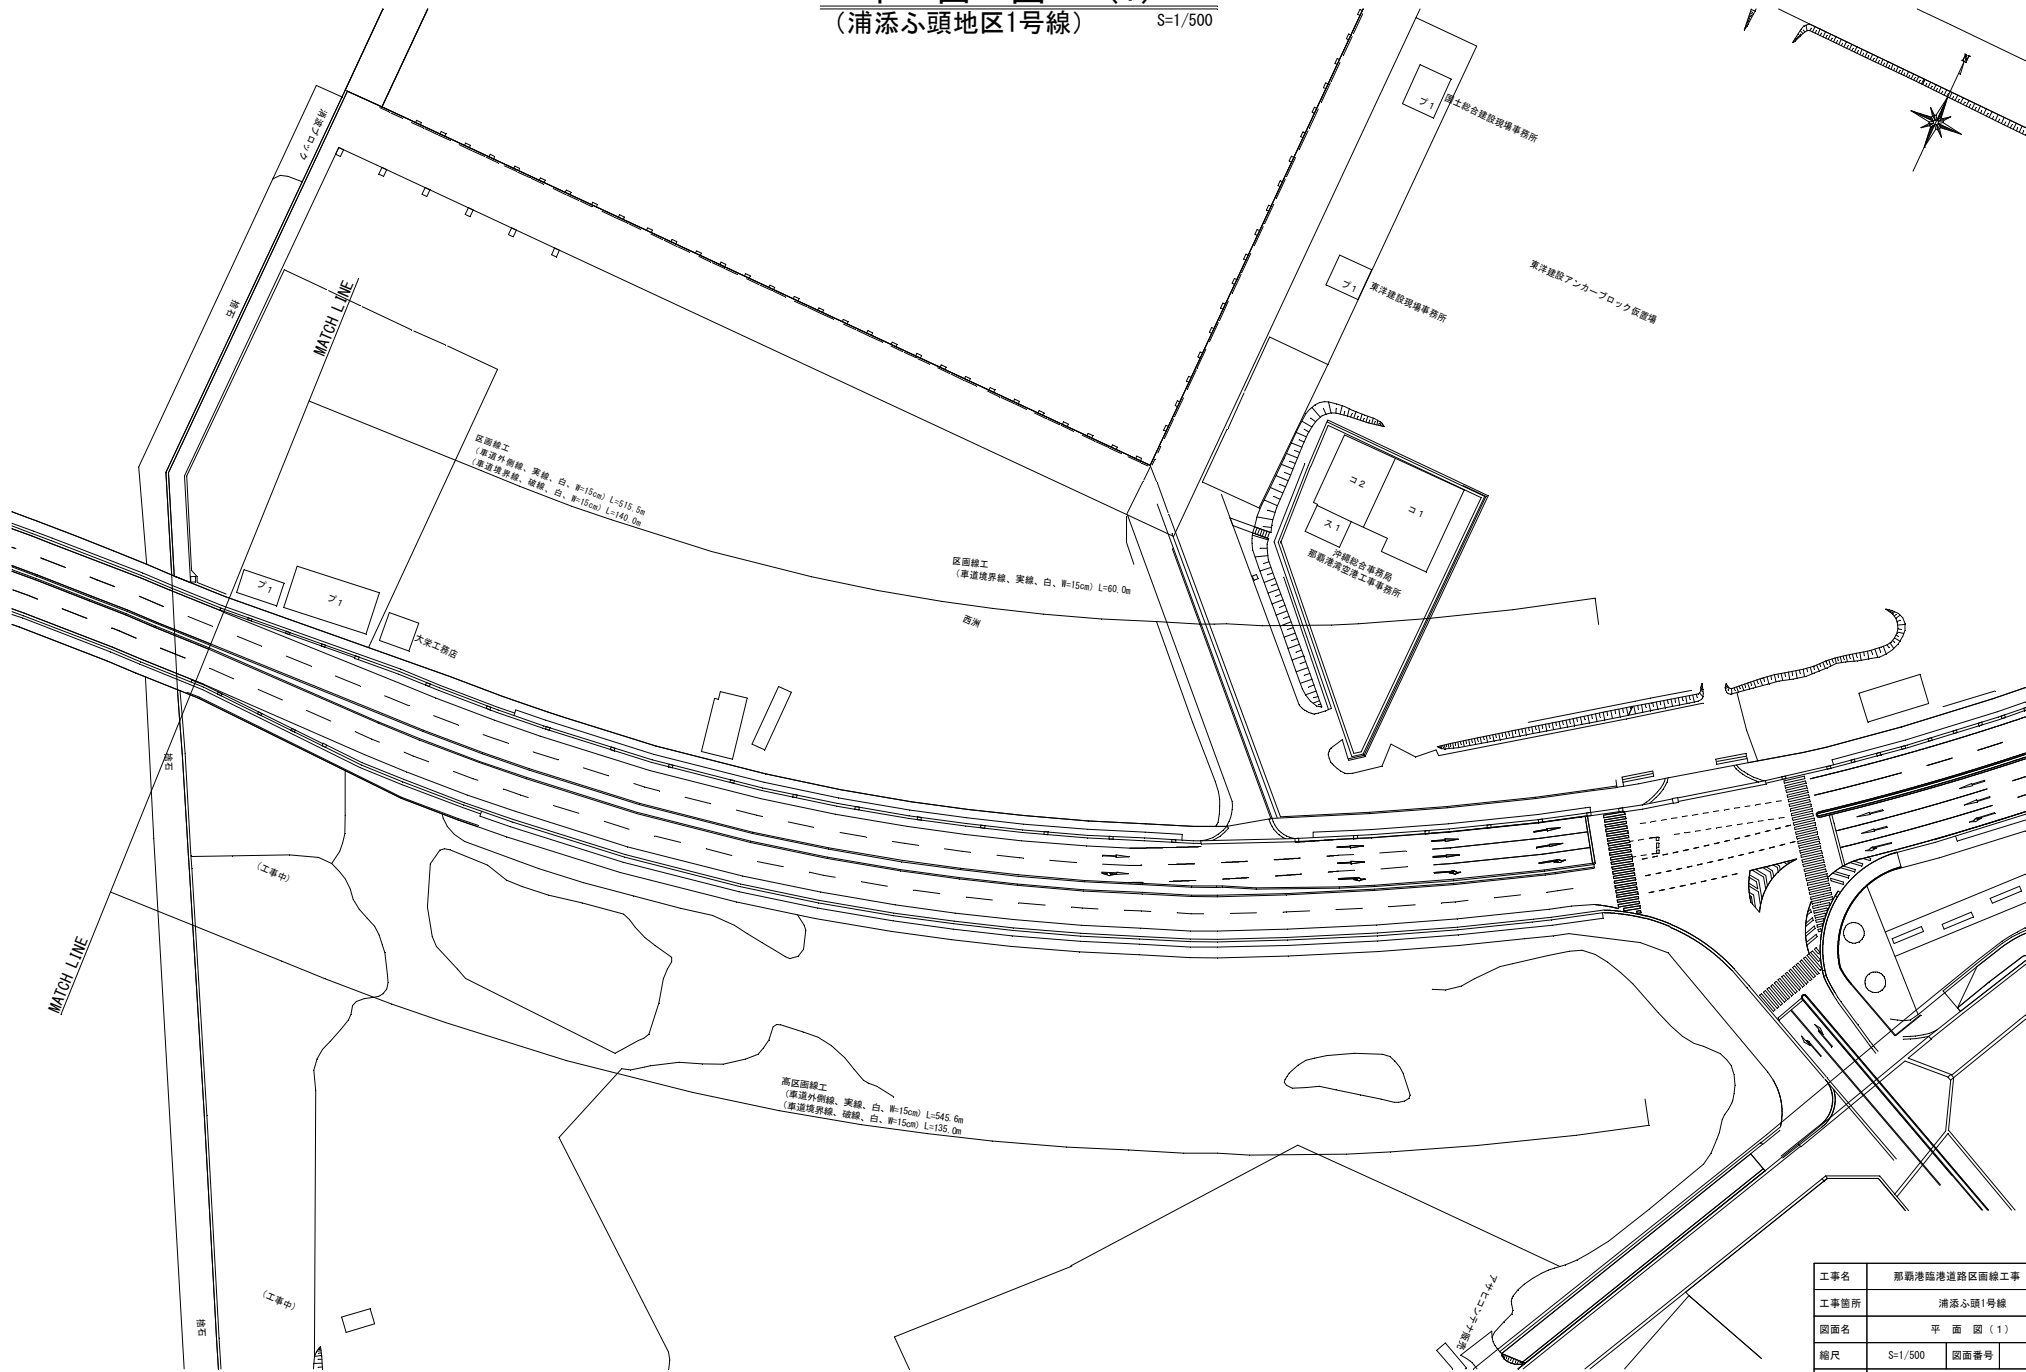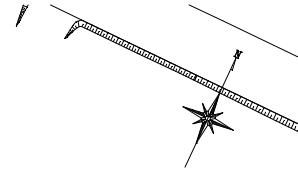


工事名	那覇港臨港道路区画線工事 (R4)		
工事箇所	浦添ふ頭1号線		
図面名	平面図 (1)		
縮尺	S=1/500	図面番号	4/13
施工年度	令和 4 年度		
発注者	那覇港管理組合 企画建設部 計画建設課		

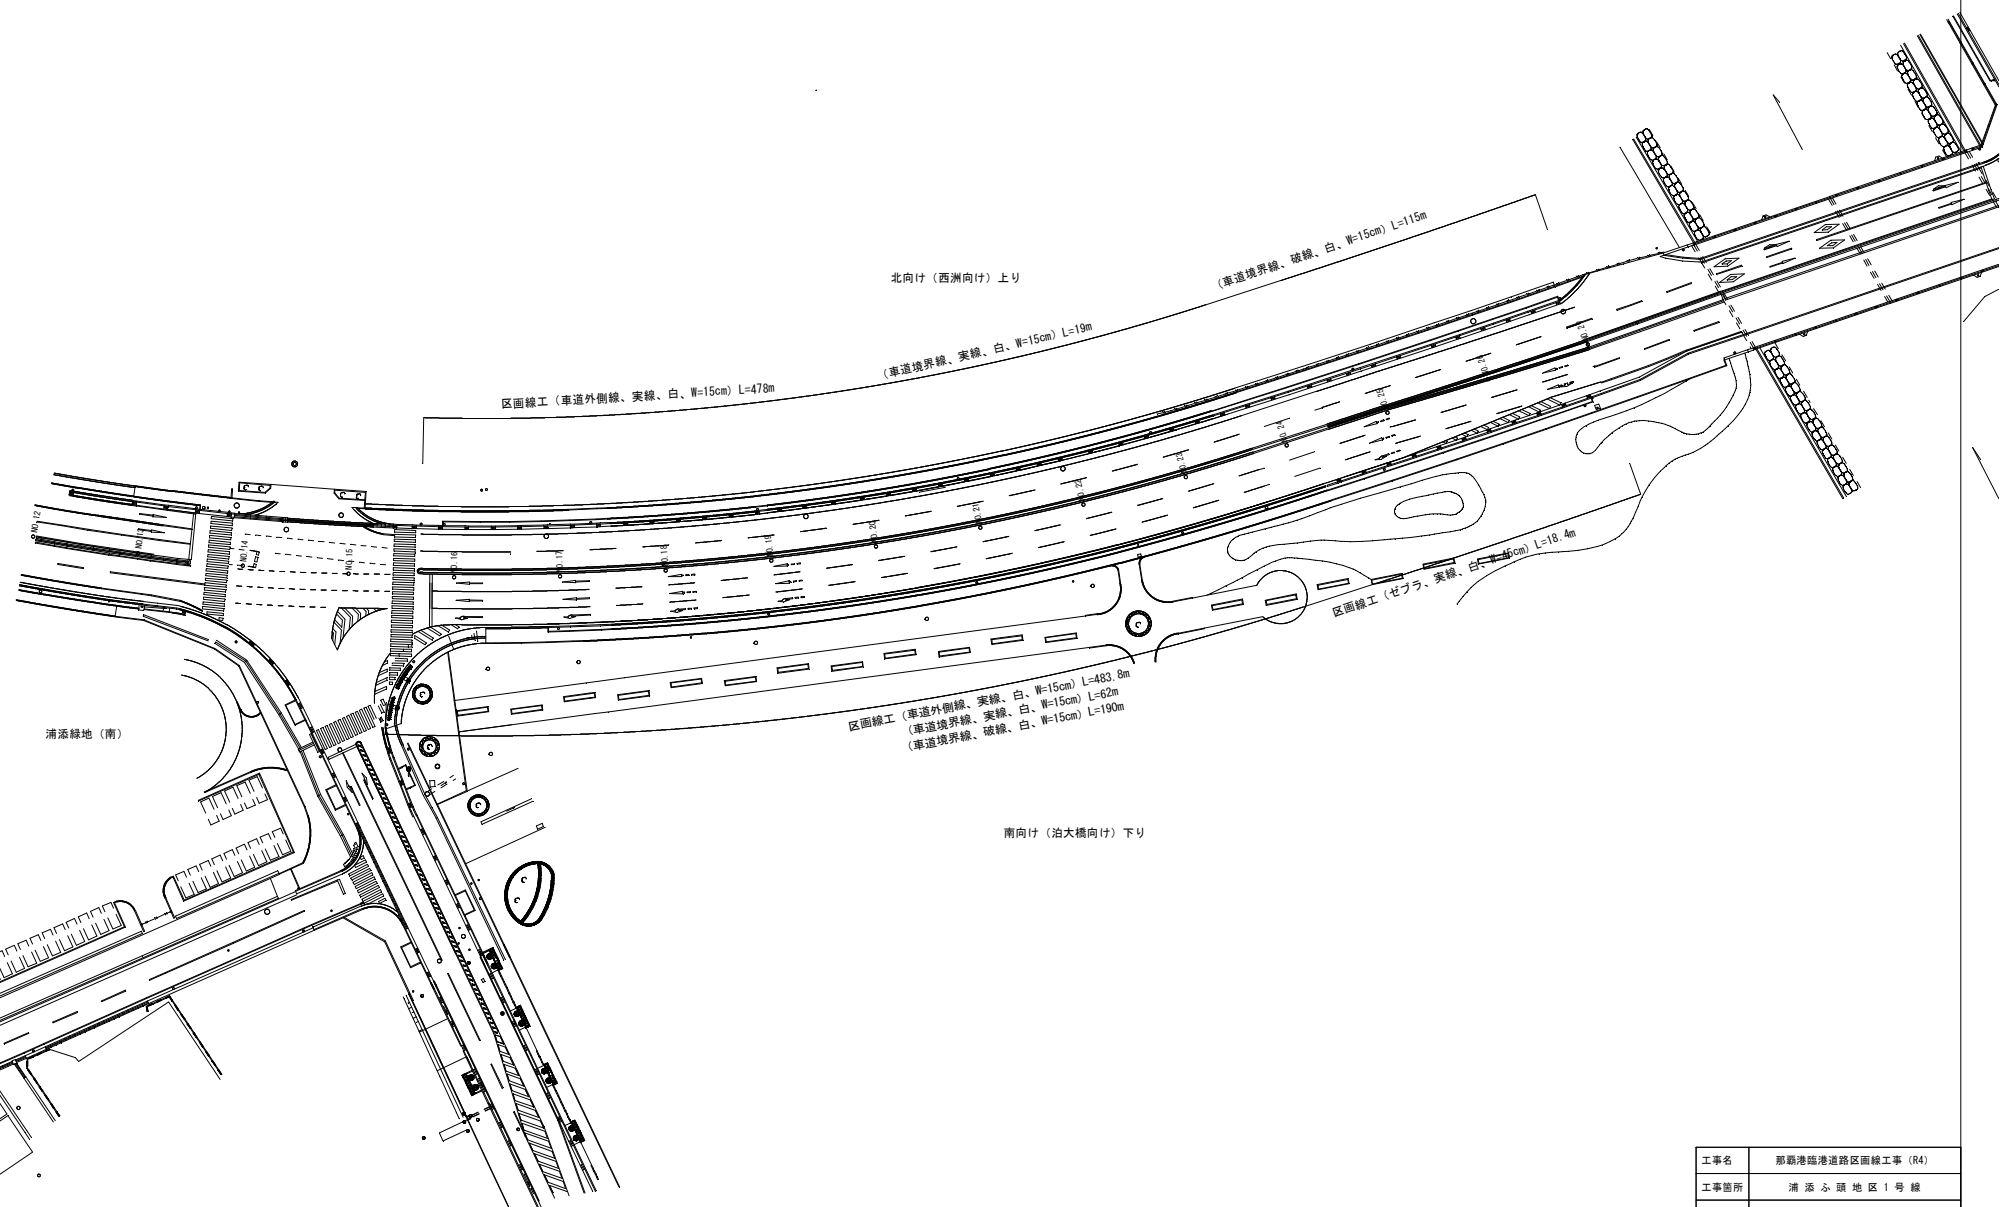

工事名	那覇港臨港道路区画線工事（R4）		
工事箇所	浦添・頭地区1号線		
図面名	平面図（2）		
縮尺	S=1/500	図面番号	5/13
施工年度	令和4年度		
発注者	那覇港管理組合 企画建設部 計画建設課		

※区画線の位置については、現況の区画線位置とする。


平面図 (3)
(浦添ふ頭地区1号線) S=1/500

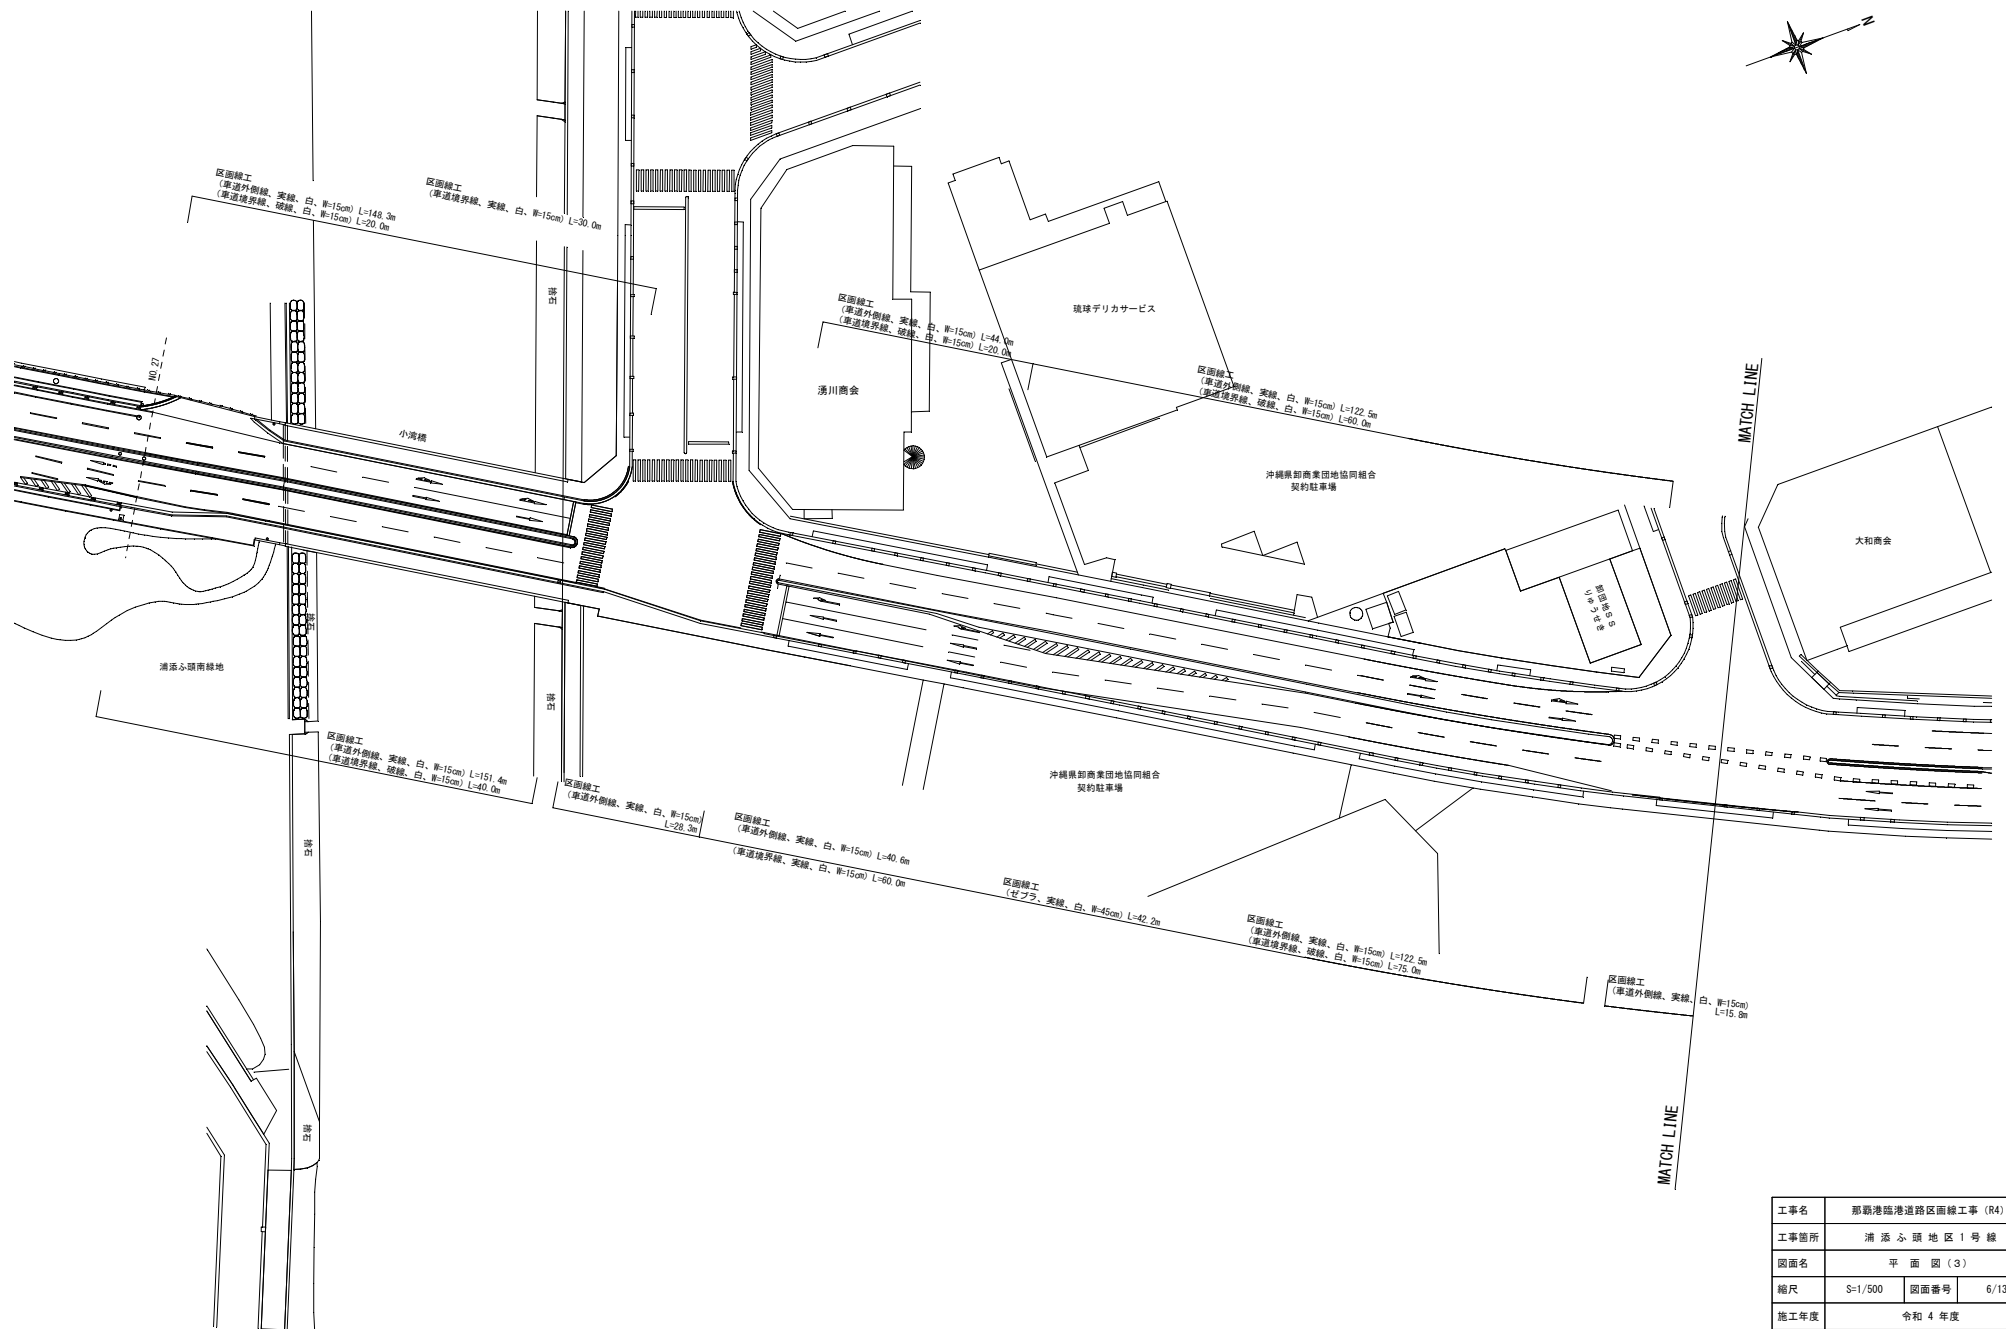

工事名	那覇港臨港道路区画線工事 (R4)		
工事箇所	浦添ふ頭地区1号線		
図面名	平面図 (3)		
縮尺	S=1/500	図面番号	6/13
施工年度	令和4年度		
発注者	那覇港管理組合 企画建設部 計画建設課		

※区画線の位置については、現況の区画線位置とする。

平面図 (4)
(浦添ふ頭地区1号線) S=1/500

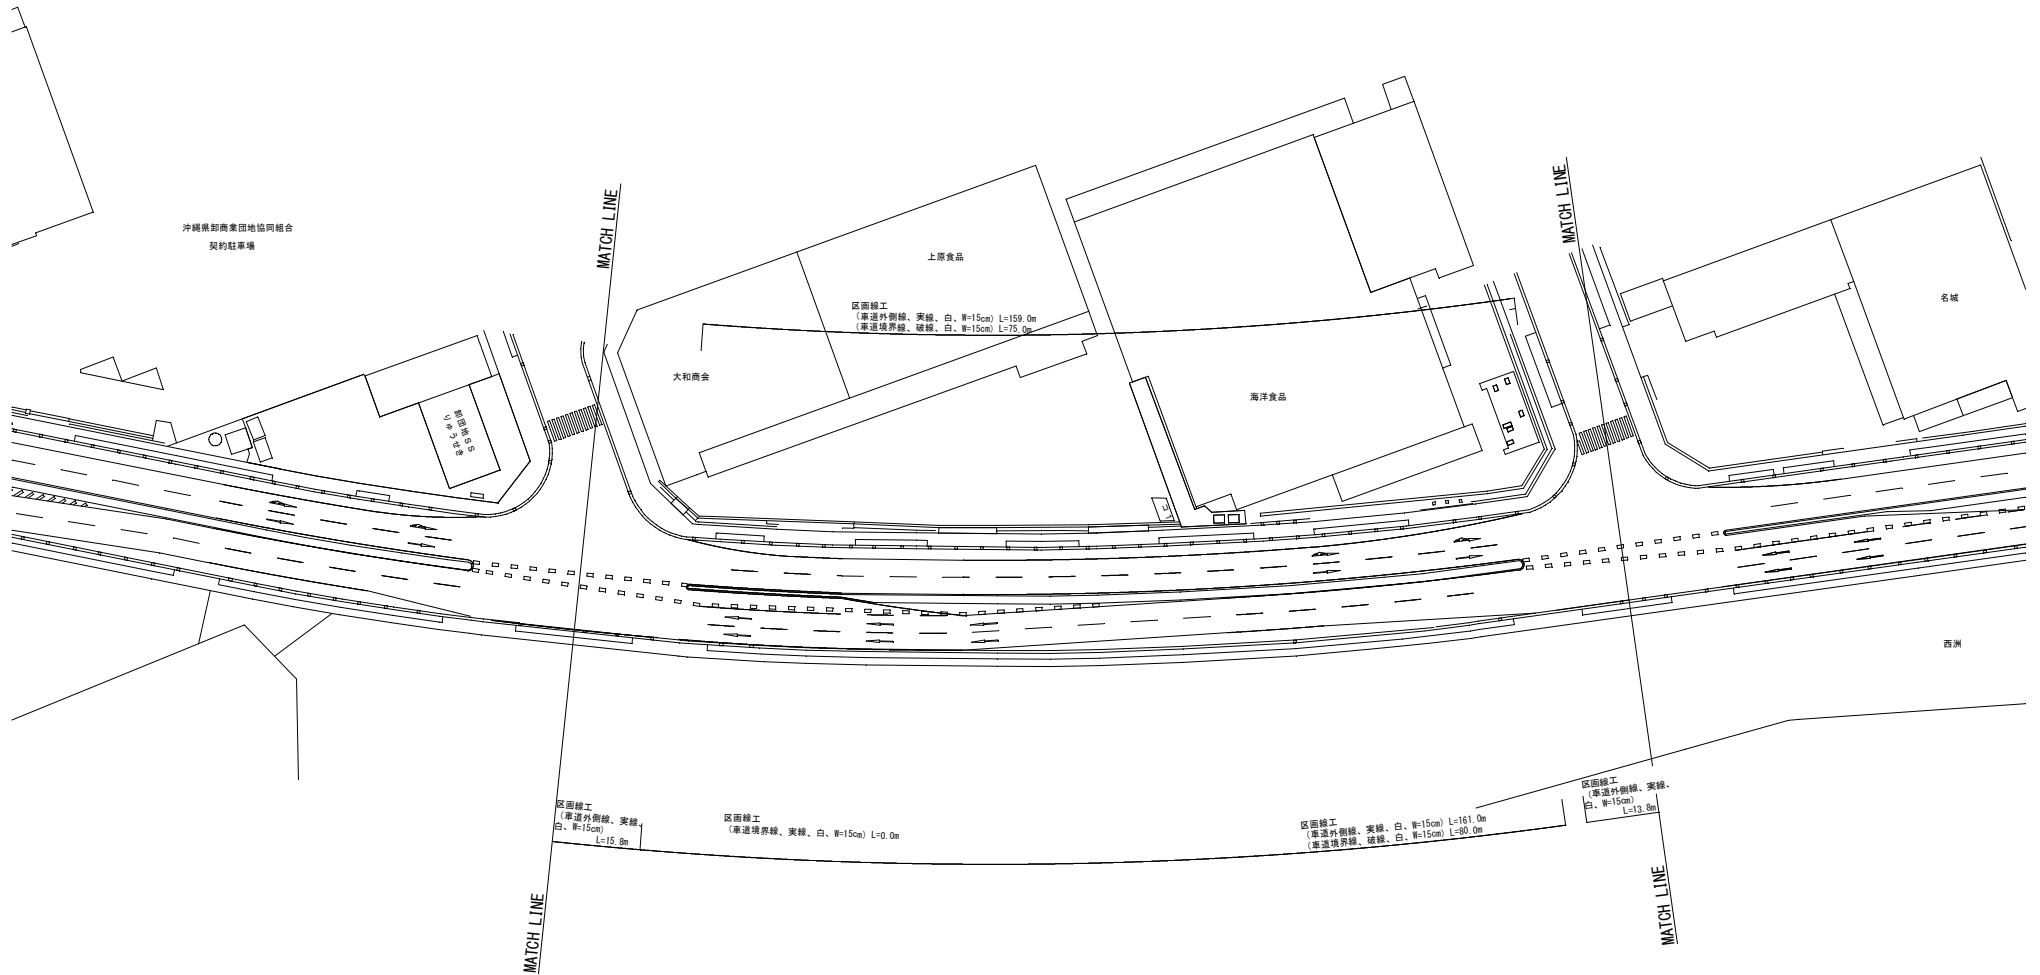

工事名	那覇港臨港道路区画線工事 (R4)		
工事箇所	浦添ふ頭地区1号線		
図面名	平面図 (4)		
縮尺	S=1/500	図面番号	7/13
施工年度	令和4年度		
発注者	那覇港管理組合 企画建設部 計画建設課		

※区画線の位置については、現況の区画線位置とする。

$S=1/500$ 


工事名	那覇港臨港道路区画線工事 (R4)		
工事箇所	浦添区頭地区1号線		
図面名	平面図(5)		
縮尺	S=1/500	図面番号	8/13
施工年度	令和4年度		
発注者	那覇港管理組合 企画建設部 計画建設課		

※区画線の位置については、現況の区画線位置とする。

平面図 (1)
(浦添ふ頭地区2号線) S=1/500

$$S=1/500$$


東洋建設アンカーブロック仮置場

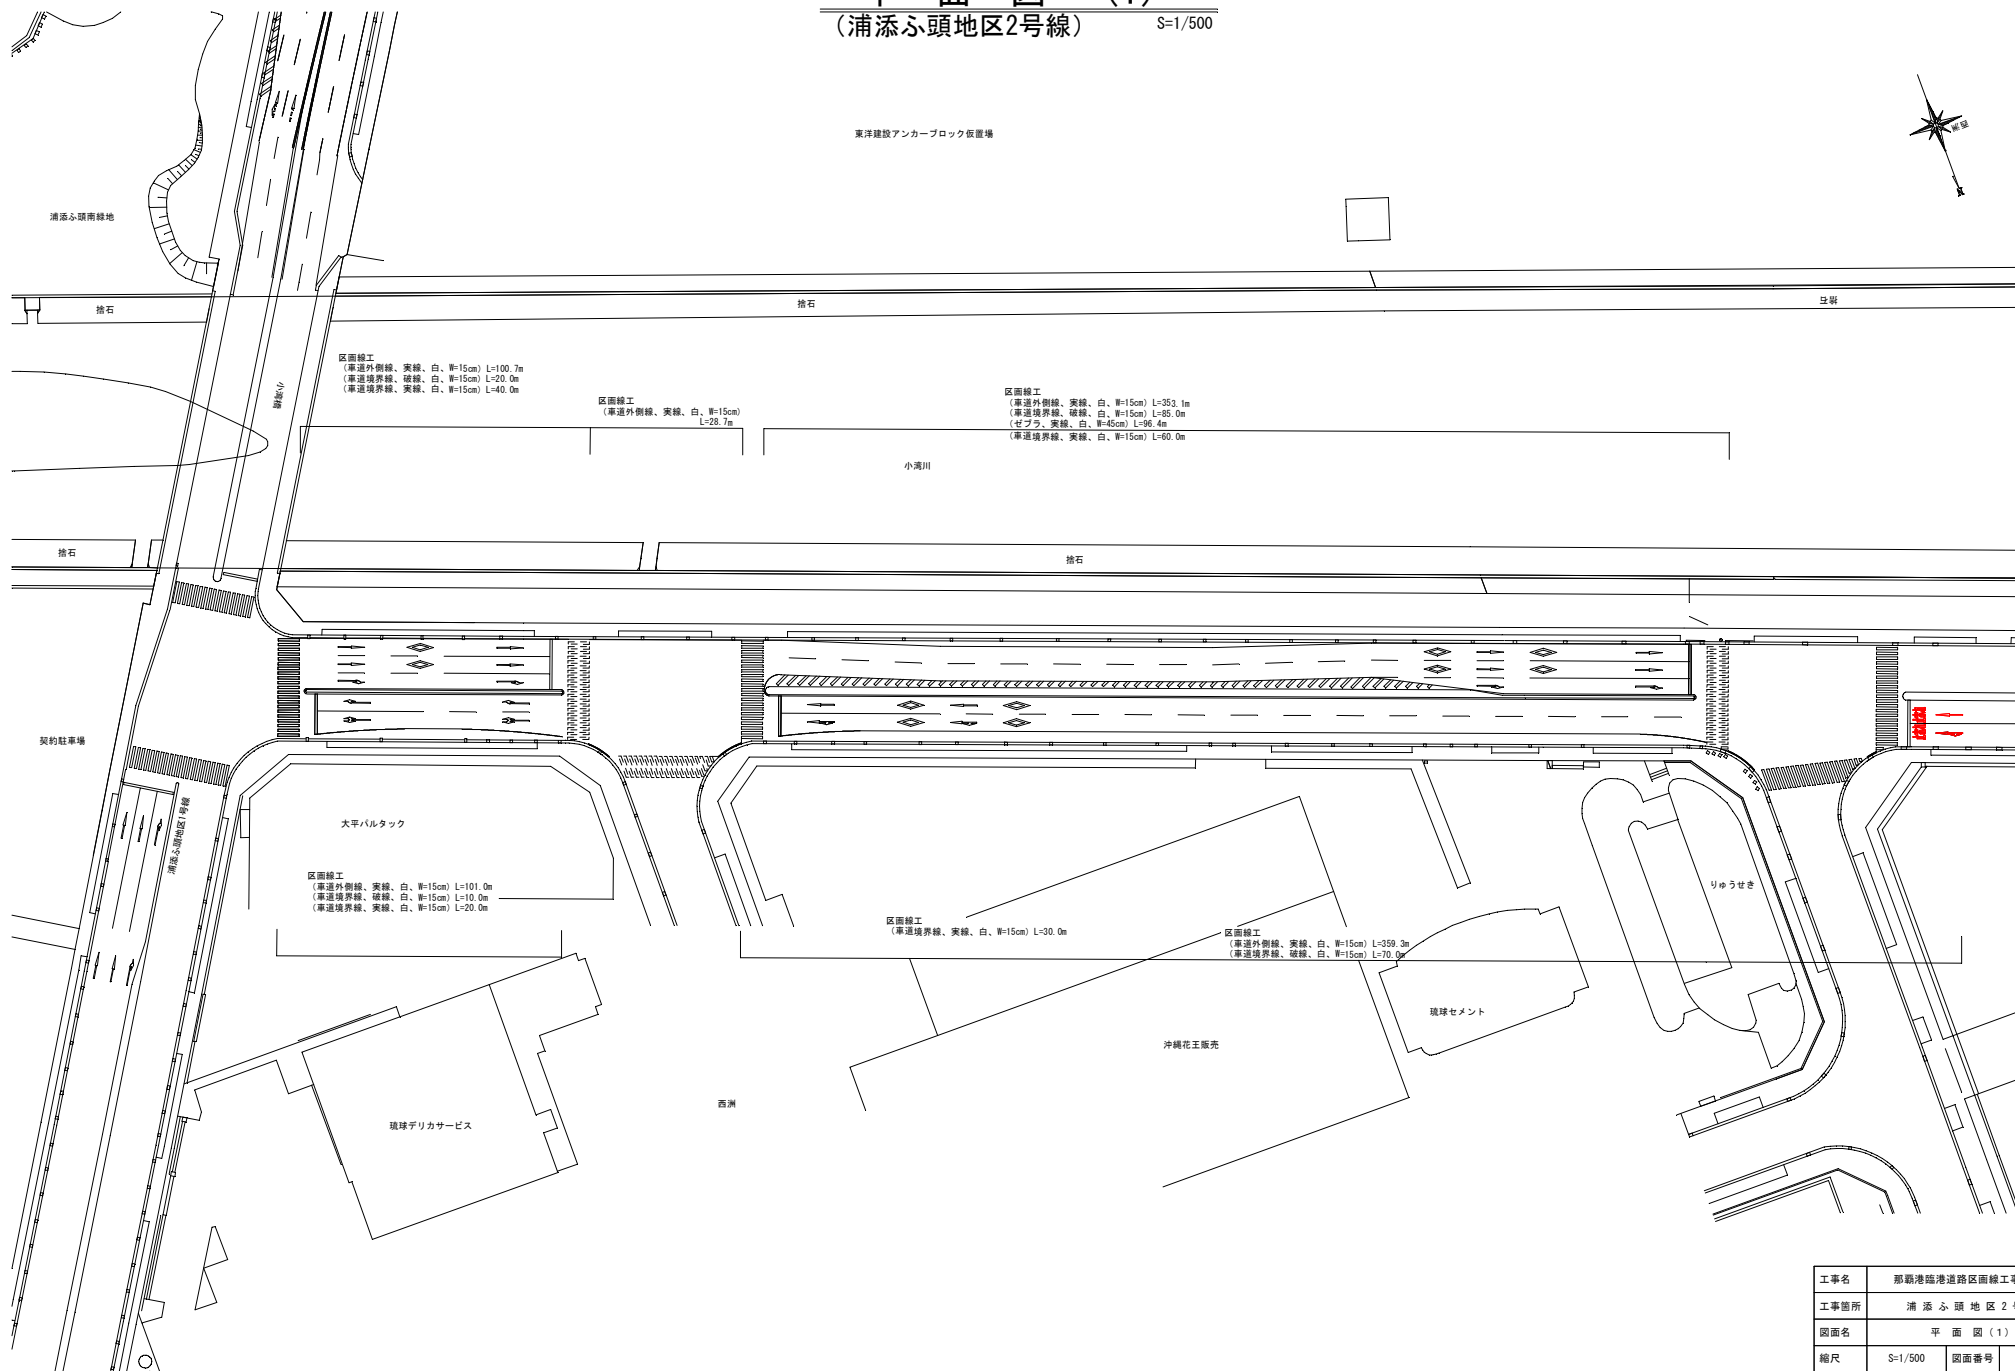

工事名	那覇港臨港道路区画線工事 (R4)		
工事箇所	浦添・頭地区 2 号 線		
図面名	平 面 図 (1)		
縮尺	S=1/500	図面番号	9/13
施工年度	令和 4 年度		
発注者	那覇港管理組合 企画建設部 計画建設課		

※区画線の位置については、現況の区画線位置とする。

平面図 (1)
(浦添ふ頭地区4号線) S=1/500

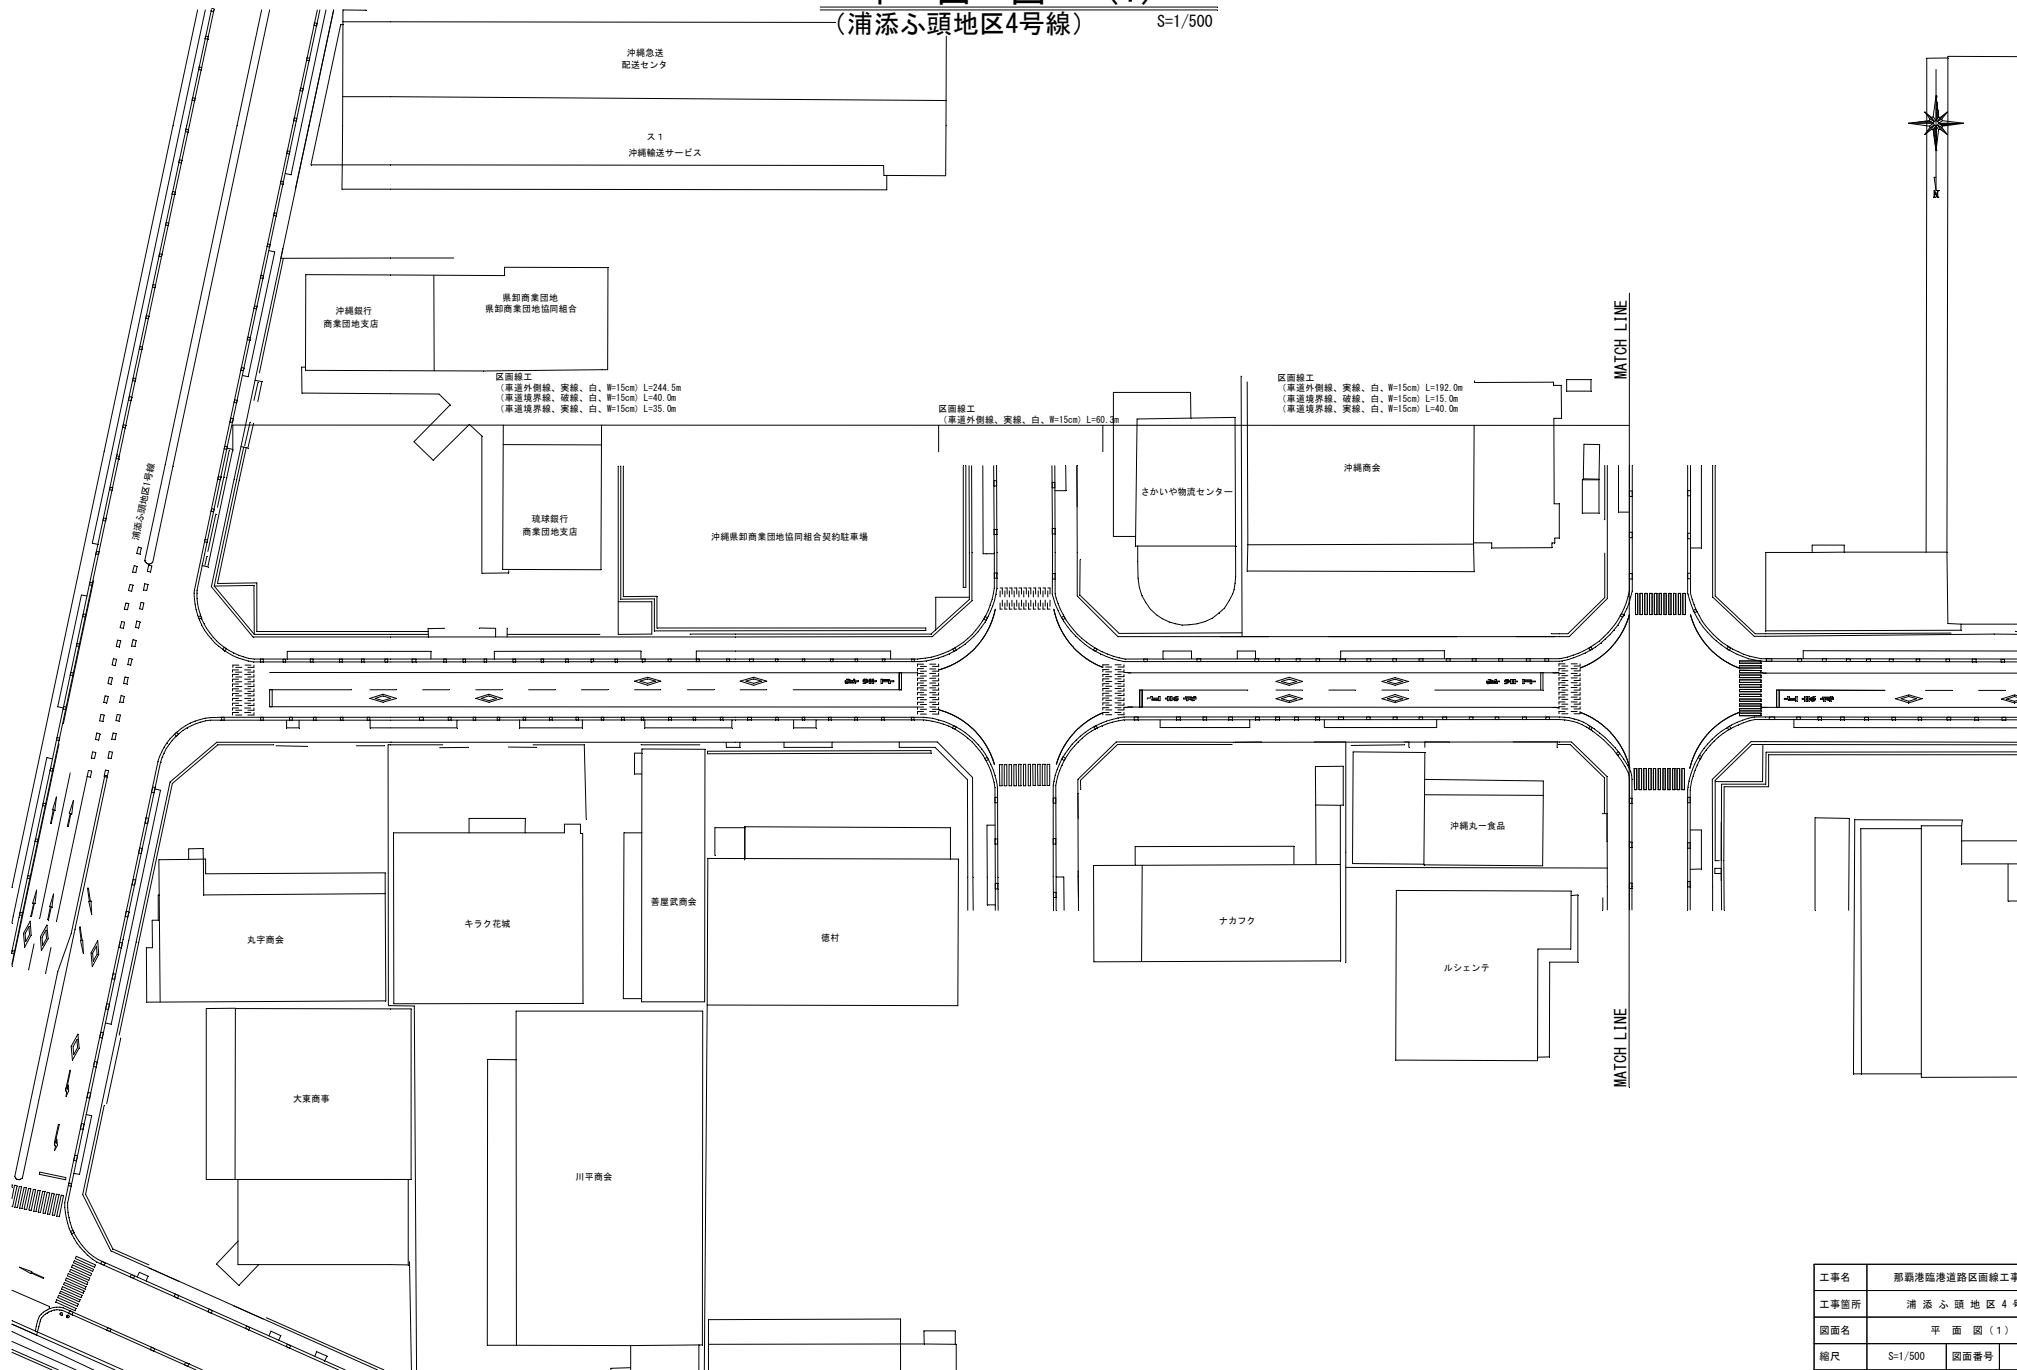


工事名	那覇港臨港道路区画線工事 (R4)		
工事箇所	浦 添 ふ 頭 地 区 4 号 線		
図面名	平 面 図 (1)		
縮尺	S=1/500	図面番号	10/13
施工年度	令和 4 年度		
発注者	那覇港管理組合 企画建設部 計画建設課		

※区画線の位置については、現況の区画線位置とする。

平面図 (2)
(浦添ふ頭地区4号線)

S=1/500

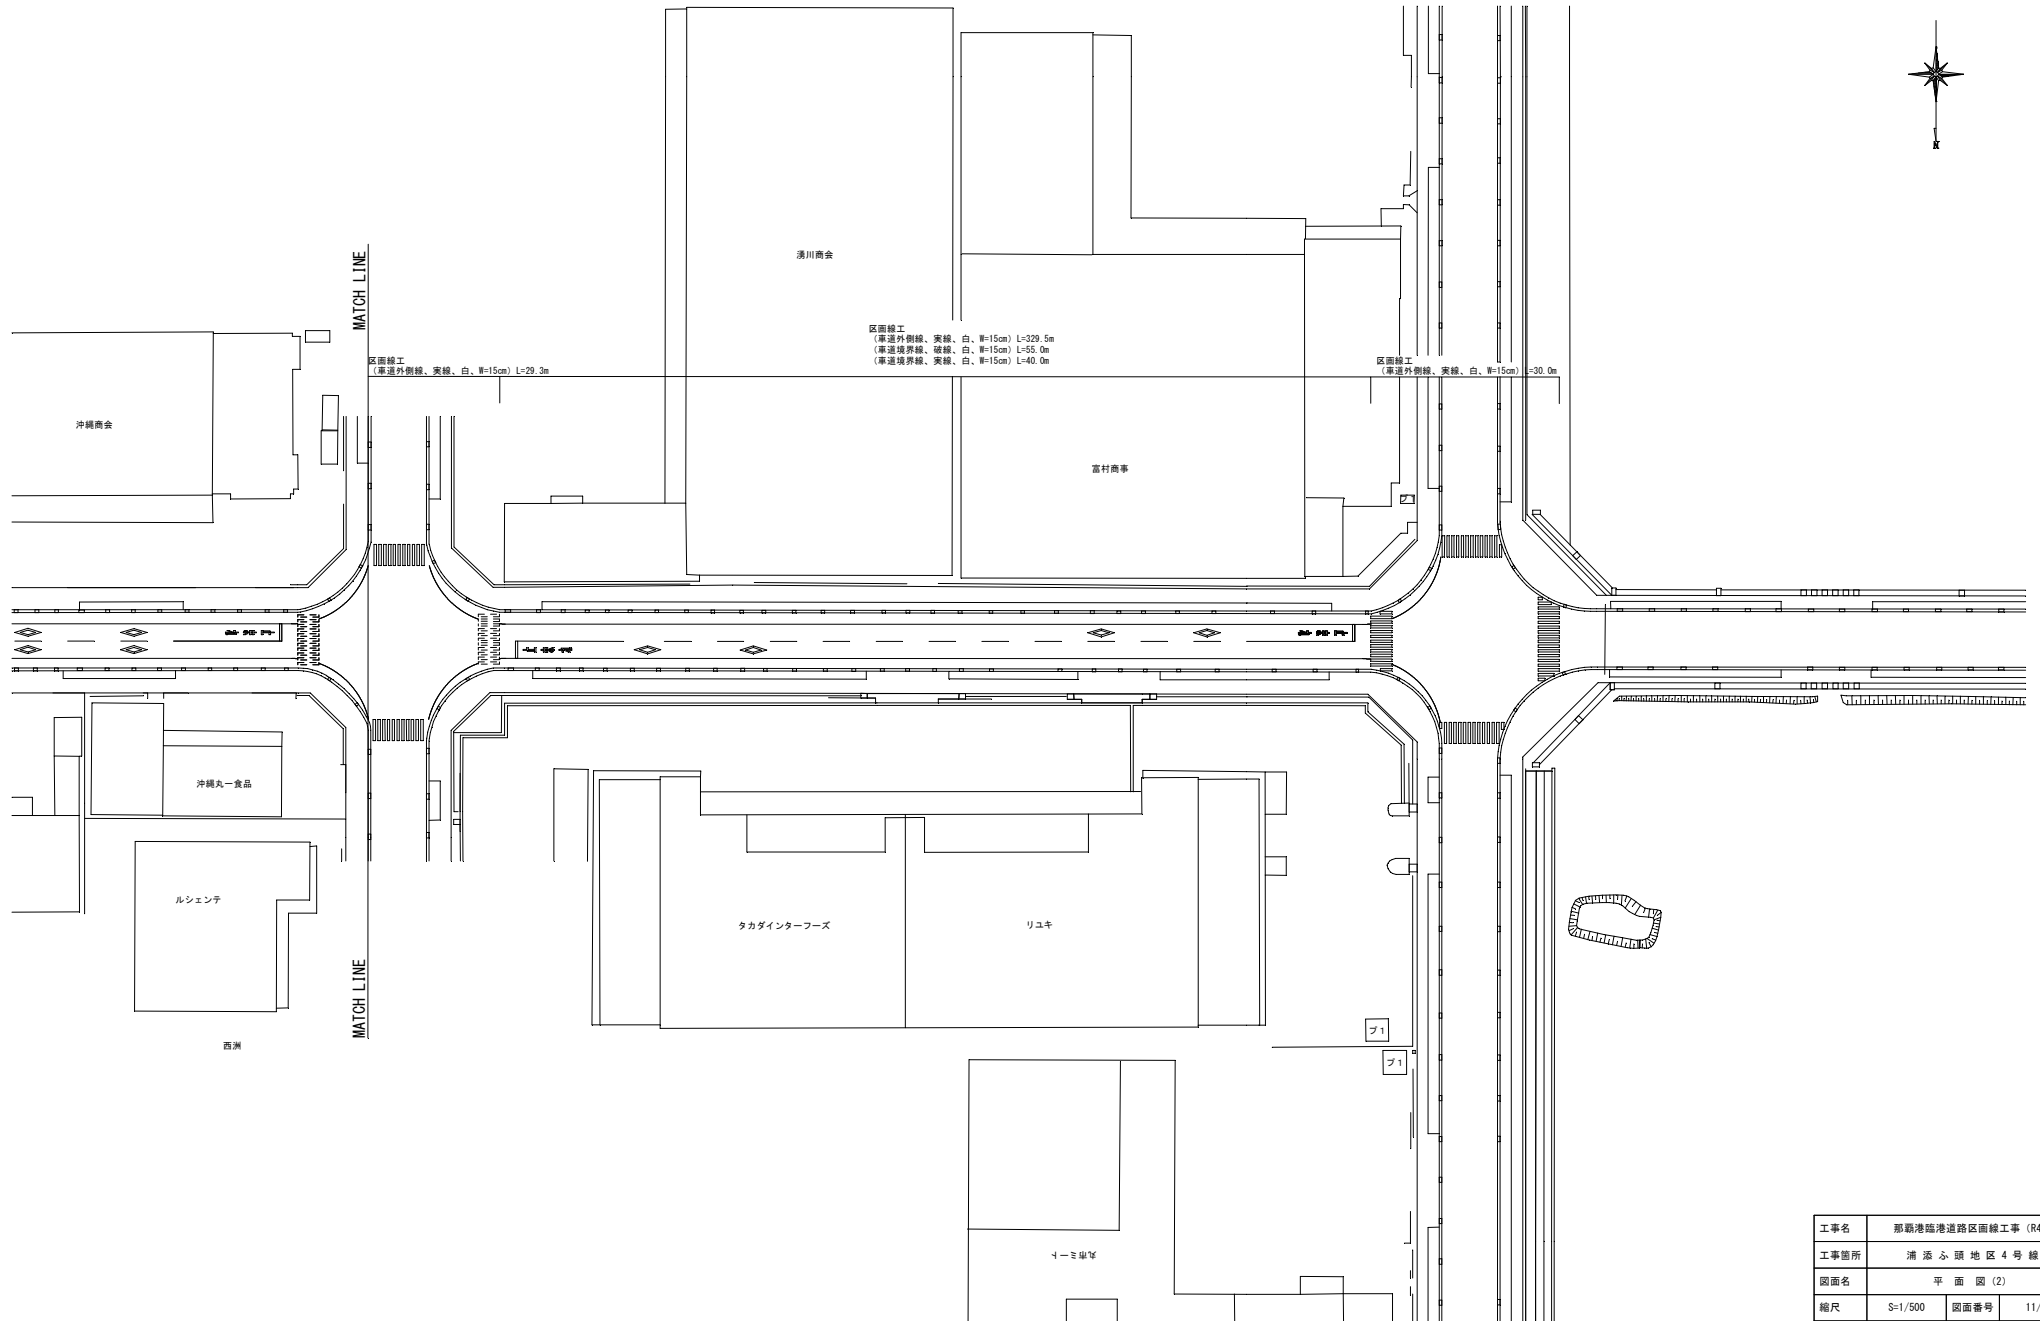

※区画線の位置については、現況の区画線位置とする。


工事名	那覇港臨港道路区画線工事 (R4)		
工事箇所	浦添ふ頭地区4号線		
図面名	平面図 (2)		
縮尺	S=1/500	図面番号	11/13
施工年度	令和4年度		
発注者	那覇港管理組合 企画建設部 計画建設課		

標準断面図

S=1/50


浦添ふ頭 1号線

一般部

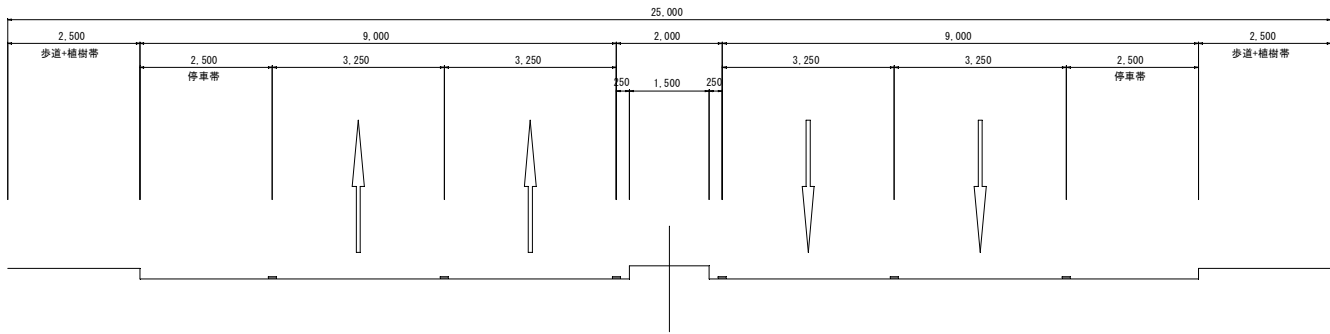


浦添ふ頭 2号線

一般部

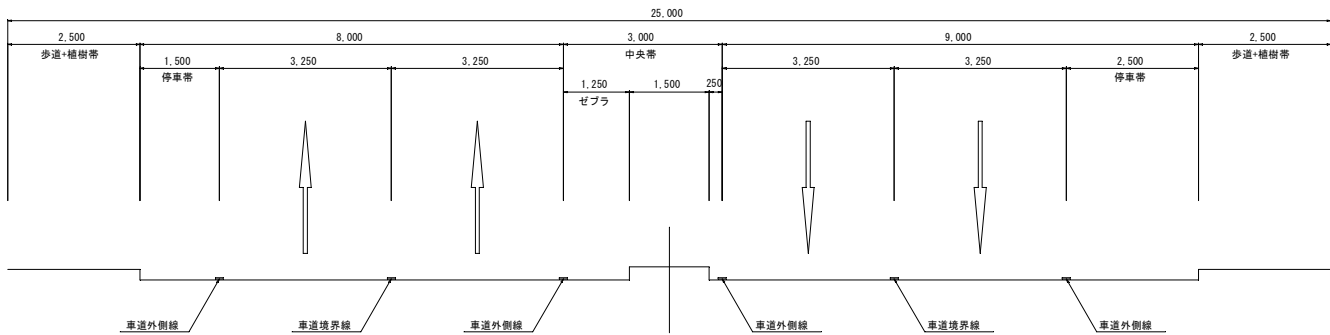

浦添ふ頭 4号線

一般部




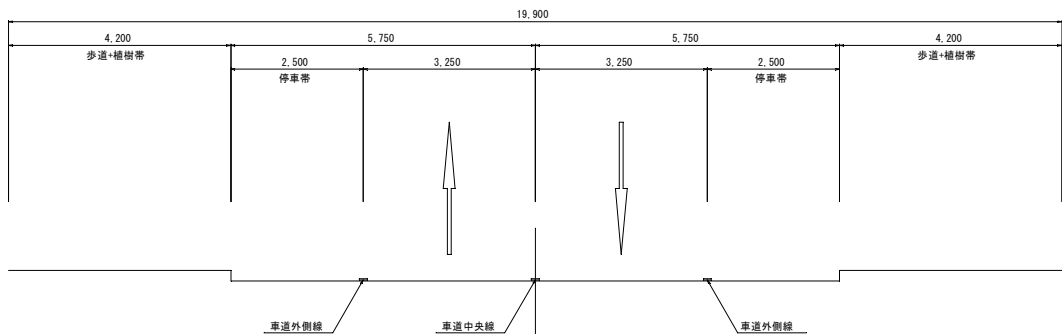






* 区画線の位置については現状の区画線位置とする





工事名	那覇港臨港道路区画線工事 (R4)		
工事箇所	浦 添 ふ 頭 地 区		
図面名	標 準 断 面 図		
縮尺	S=1/50	図面番号	12/13
施工年度	令和 4 年度		
発注者	那覇港管理組合 企画建設部 計画建設課		

区画線詳細図

S=1/50

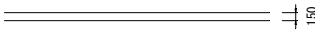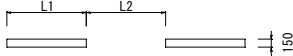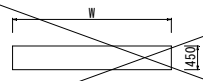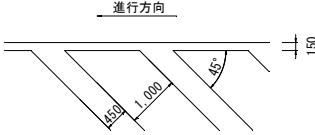記号	形状・寸法	色彩	区画線・用途
L1		白	車道中央線
L1		白	車道境界線
L7	 L1 : L2 = 5m : 5m	白	車道境界線
Z1		白	停止線 横断歩道
Z3-1		白	ゼブラ

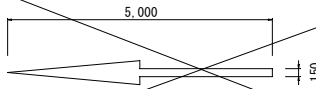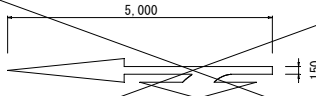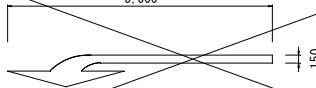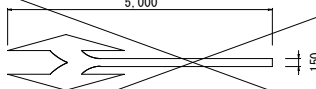記号	形状・寸法	色彩	区画線・用途
M1-1		白	直進 15cm換算長 L=6.25m
M1-2		白	直進左折 (直進右折) 15cm換算長 L=8.91m
M1-3		白	左折 (右折) 15cm換算長 L=6.66m
M4		白	横断歩道又は 自転車横断帯あり 15cm換算長 L=16.51m
		白	右左折 15cm換算長 L=9.65m

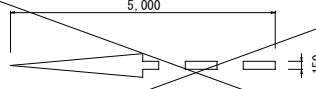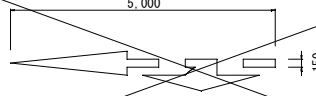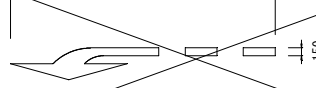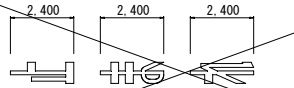記号	形状・寸法	色彩	区画線・用途
M2-1		白	直進予告 15cm換算長 L=6.10m
M2-2		白	直進左折予告 (直進右折予告) 15cm換算長 L=8.76m
M2-3		白	左折予告 (右折予告) 15cm換算長 L=6.61m
		白	止まれ 15cm換算長 (5.60+6.75 +7.26) L=19.61m

工事名	那覇港臨港道路区画線工事 (R4)		
工事箇所	臨 港 道 路		
図面名	区 画 線 詳 細 図		
縮尺	図 示	図面番号	13/13
施工年度	令和 4 年度		
発注者	那覇港管理組合 企画建設部 計画建設課		