



# 工事名：新港ふ頭地区臨港道路舗装修繕工事 (R5)


## 位置：那覇港新港ふ頭地区

### 港湾改修事業：臨港交通施設

位置図

図面目録


図面番号	図面名称	備考
1	位置図・目次	
2	計画平面図	
3	区画線平面図	

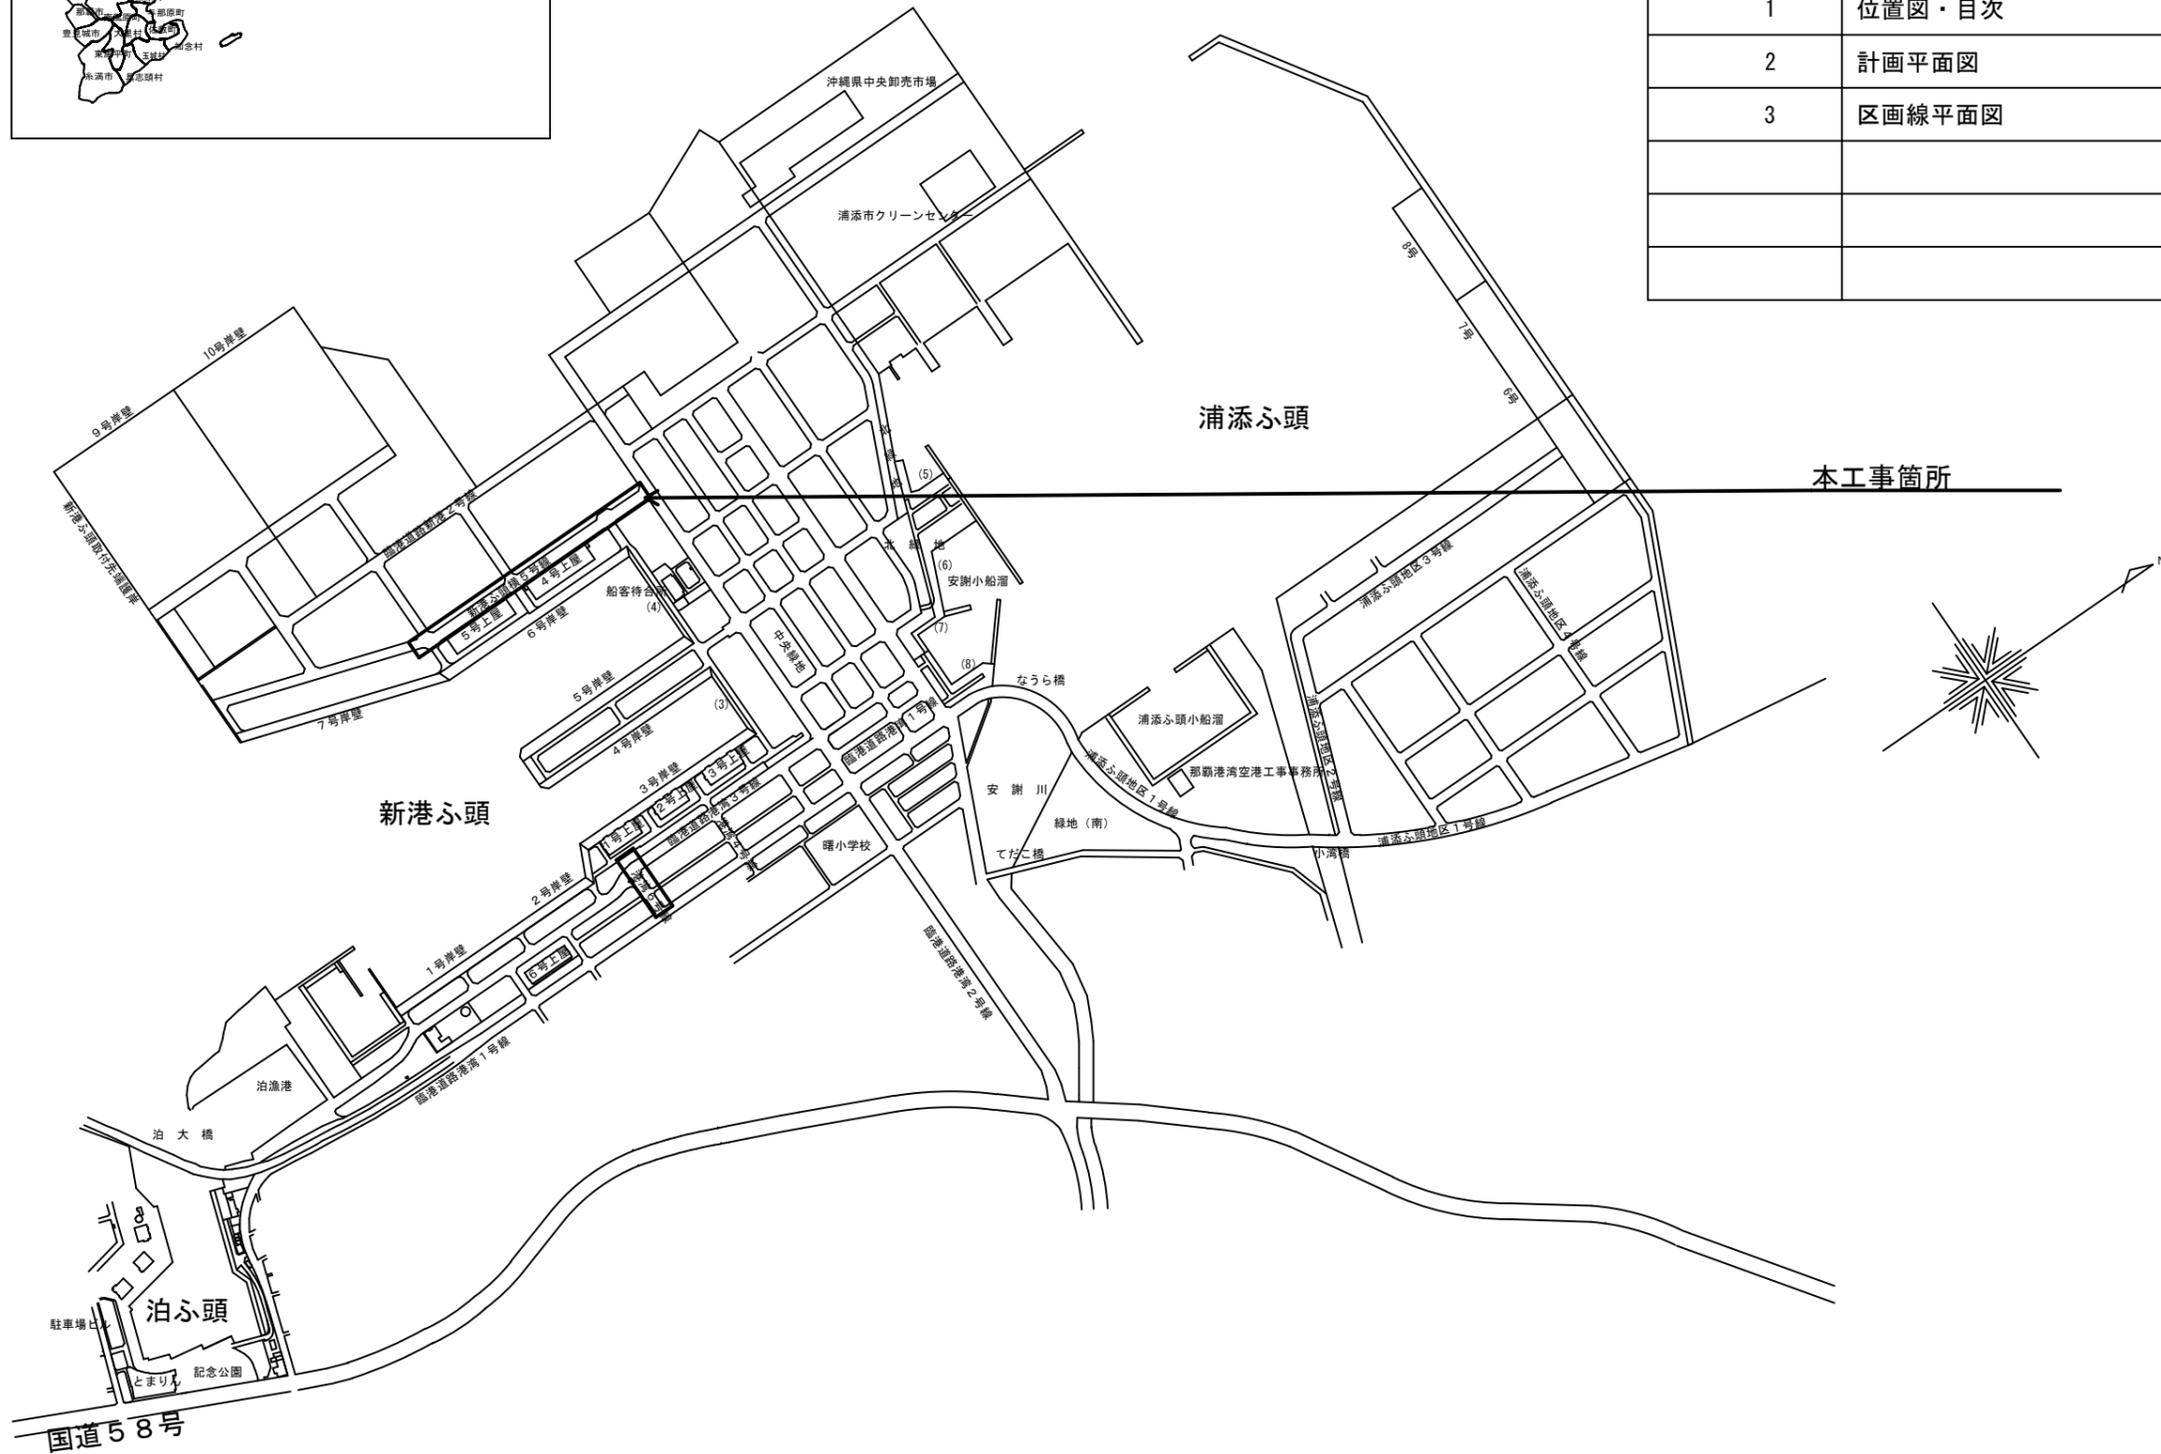

工事名	新港ふ頭地区臨港道路舗装修繕工事 (R5)		
工事箇所	那覇港新港ふ頭地区		
図面の名称	位置図・目次		
縮尺	S=1/1000	図面番号	1/3
発注年度	令和5年度		
発注者	那覇港管理組合 企画建設部 計画建設課		

# 計画平面図

(新港ふ頭横5号線) S=1/2500

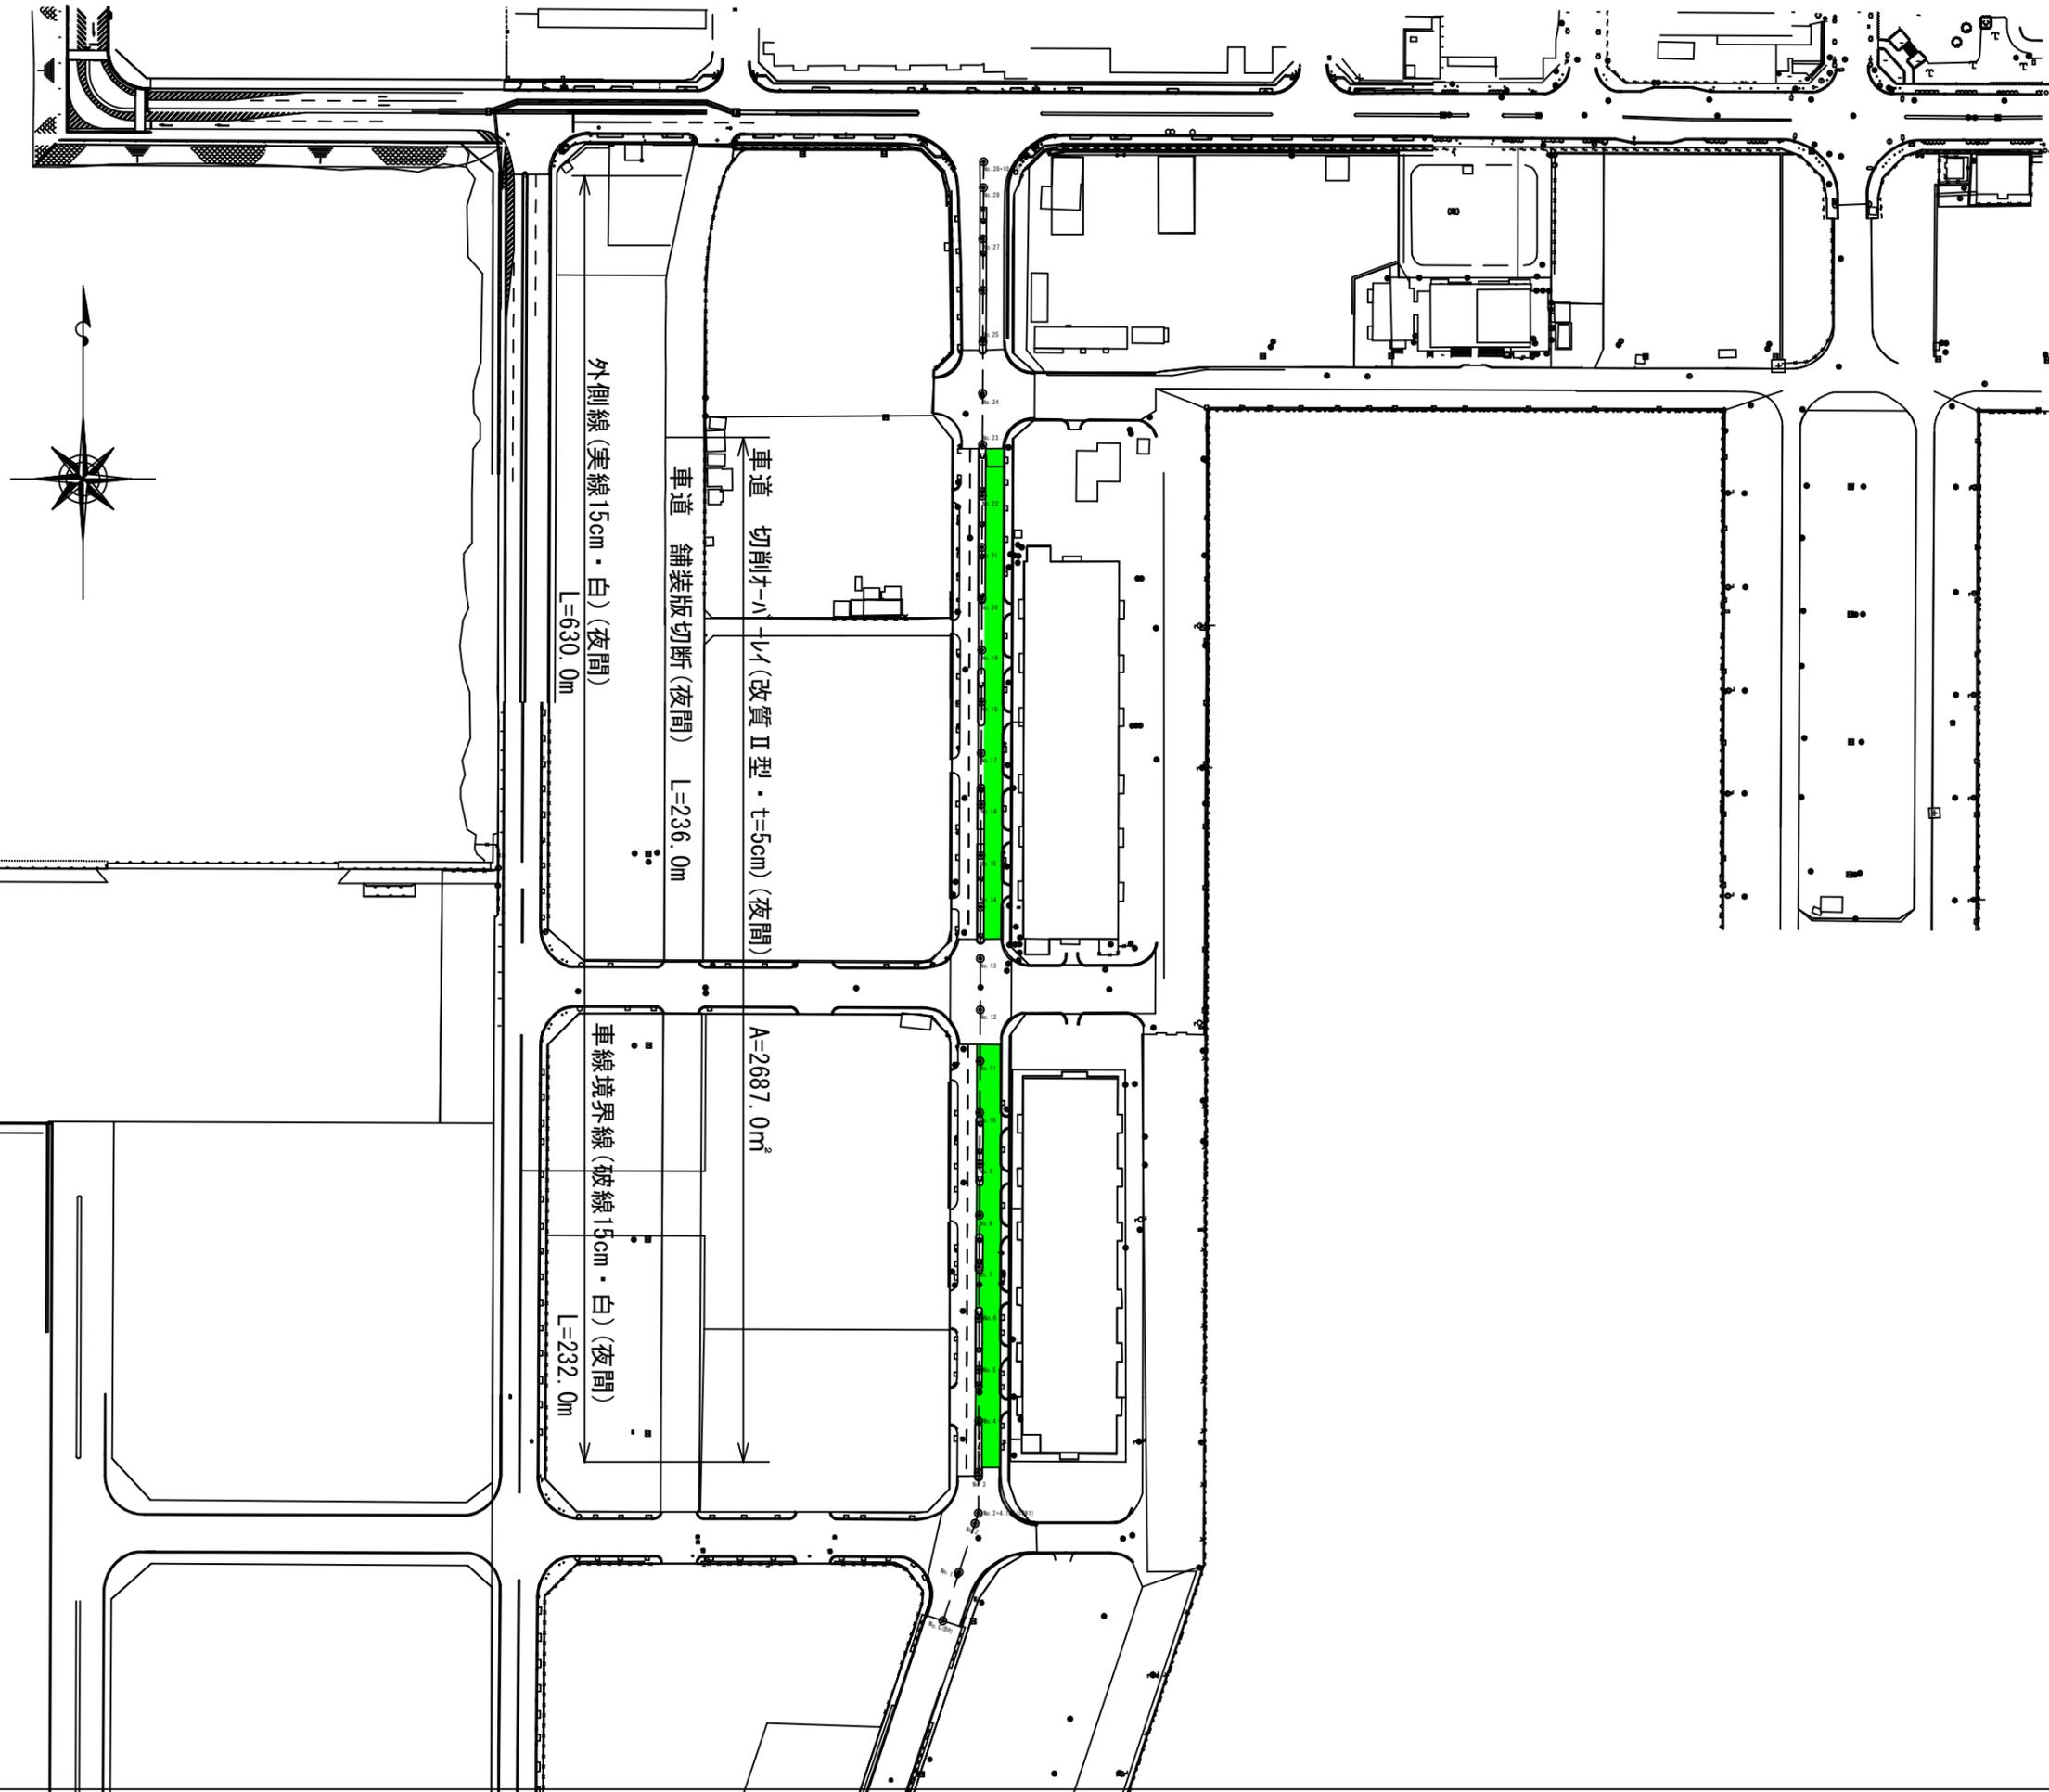


ゲート	⊕
電防	○
車止め	△
係船柱	⊕
防舷材	真形表示
マンホール：ガス	⊙
マンホール：電話	⊙
マンホール：電気	⊙
マンホール：汚水	⊙
マンホール：雨水	⊙
マンホール：水道 (仕切弁、制水弁、給水栓)	⊙
マンホール：未分類	⊙

施工箇所


工事名	新港ふ頭地区臨港道路舗装修繕工事 (R5)		
工事箇所	那覇港新港ふ頭地区		
図面の名称	計画平面図		
縮尺	S=1/2500	図面番号	2/3
発注年度	令和5年度		
発注者	那覇港管理組合 企画建設部 計画建設課		

# 区画線工平面図


新港ふ頭横5号線  
S=1/500

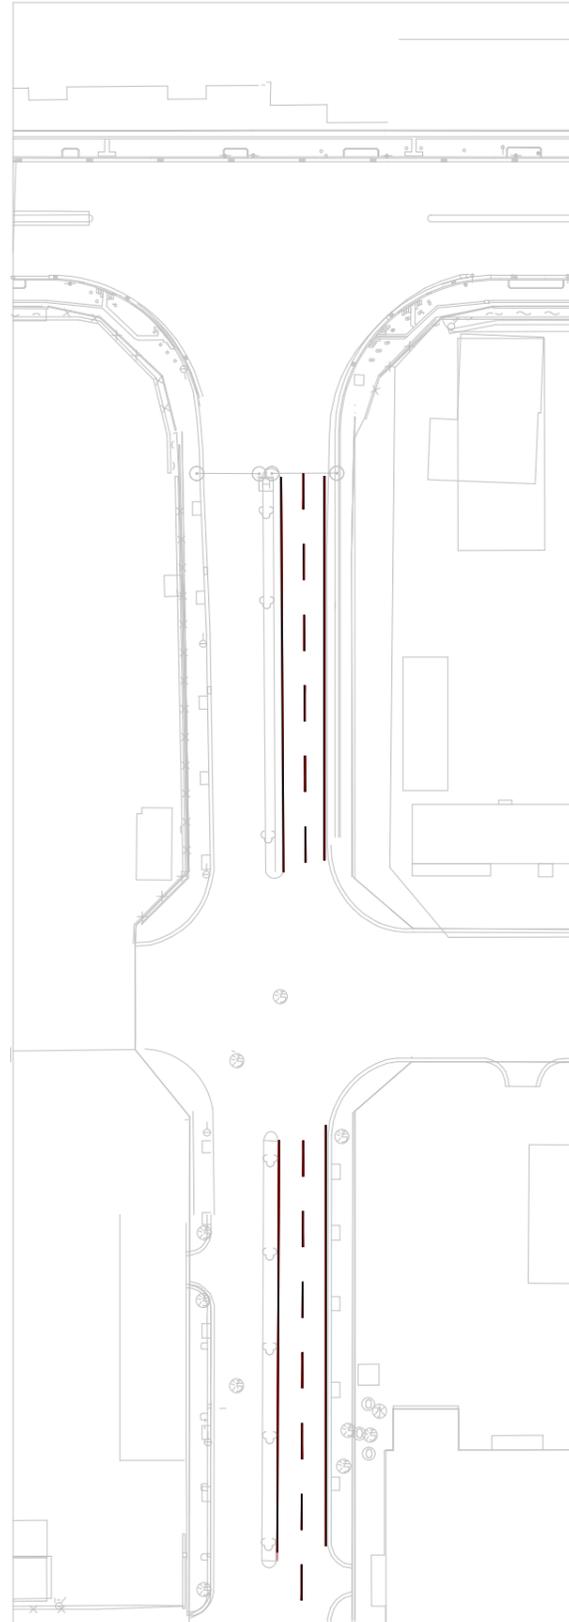

新港ふ頭横5号線  
S=1/500

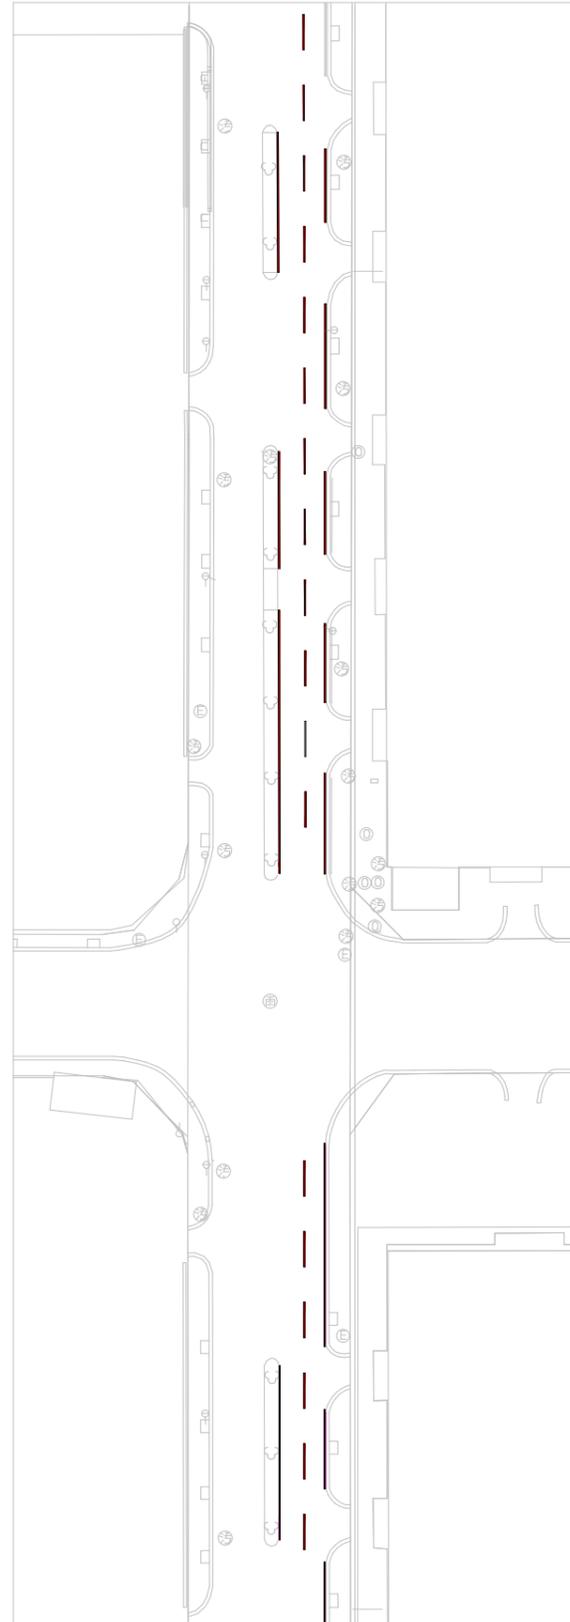


新港ふ頭横5号線  
S=1/500

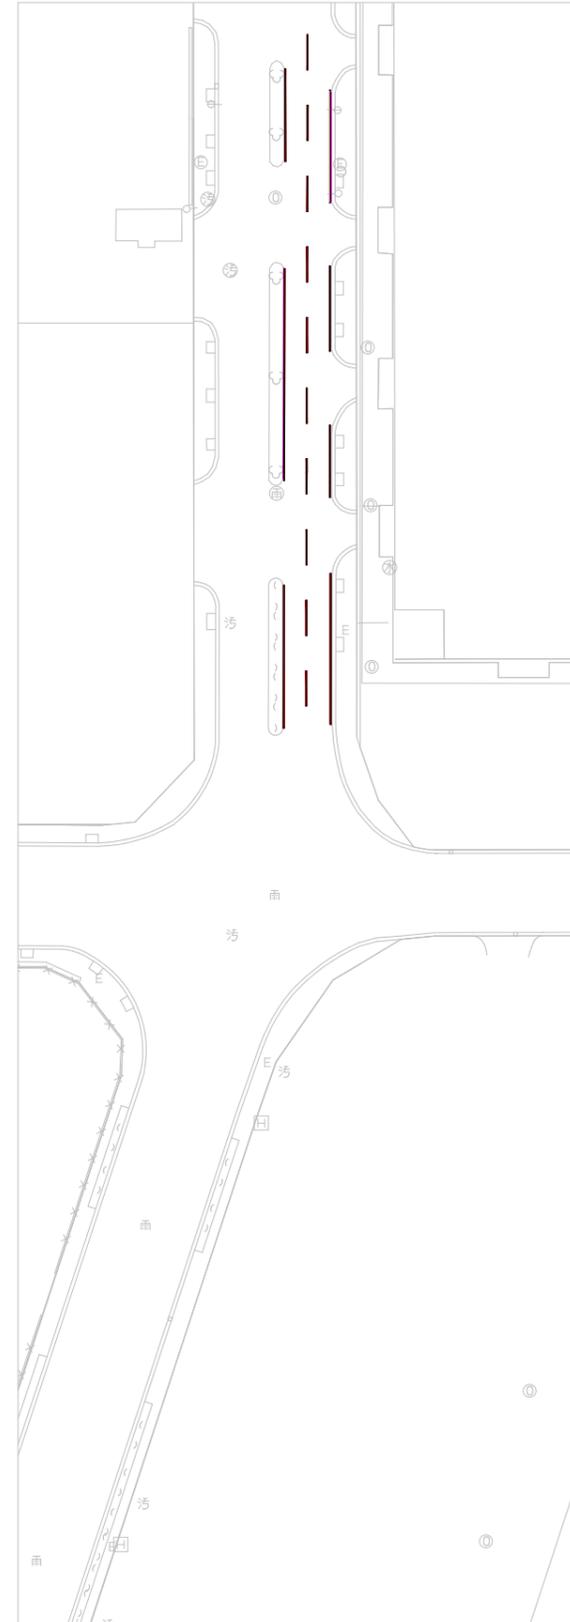

区画線詳細図  
S=1/30

中央線・外側線  
(実線 白色) S=1/30

車線境界線  
(破線 白色) S=NoScale

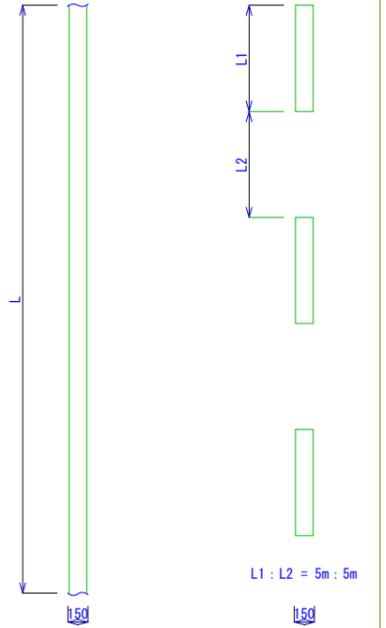

工事名	新港ふ頭地区臨港道路舗装修繕工事 (R5)		
工事箇所	那覇港新港ふ頭地区		
図面の名称	区画線工平面図		
縮尺	図示	図面番号	3/3
発注年度	令和5年度		
発注者	那覇港管理組合 企画建設部 計画建設課		