


業務名：臨港道路（港湾2号線）道路改良工事(R5)

位置：那覇港新港ふ頭地区

位置図

S=1/20,000

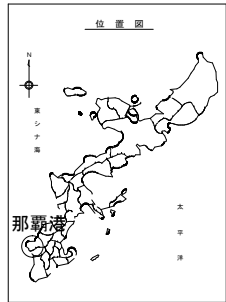


図面目録

図面番号	図面名称
1 / 3	位置図・図面目録
2 / 3	平面図
3 / 3	詳細図

案内図

S=1/10,000

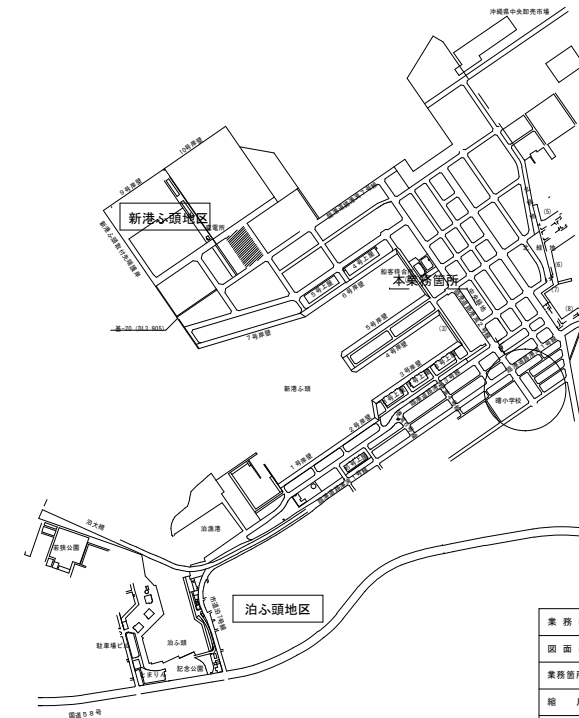

那覇港管理組合

業務名	臨港道路(港湾2号線)道路改良工事(R5)		
図面名	位置図・図面目録		
業務箇所	那覇港新港ふ頭地区		
縮尺	図示	図面番号	1 / 3
作成年月	令和5年 11 月		
事業者名	那覇港管理組合 企画建設部 計画建設課		