

既設護岸法線座標値

NO.0	
X	23,933.874
Y	16,215.050

NO.25+7.6	
X	23,783.126
Y	16,484.141


業務名	那覇ふ頭(三重城)護岸工事(R6)		
図面名	平面図		
業務箇所	那覇ふ頭(三重城)地区		
縮尺	1/300	図面番号	1
作成年月	令和6年 5 月		
事業者名	那覇港管理組合 企画建設部 計画建設課		

護岸詳細図

S = 1/50

吊込用鉄筋詳細図

断面図

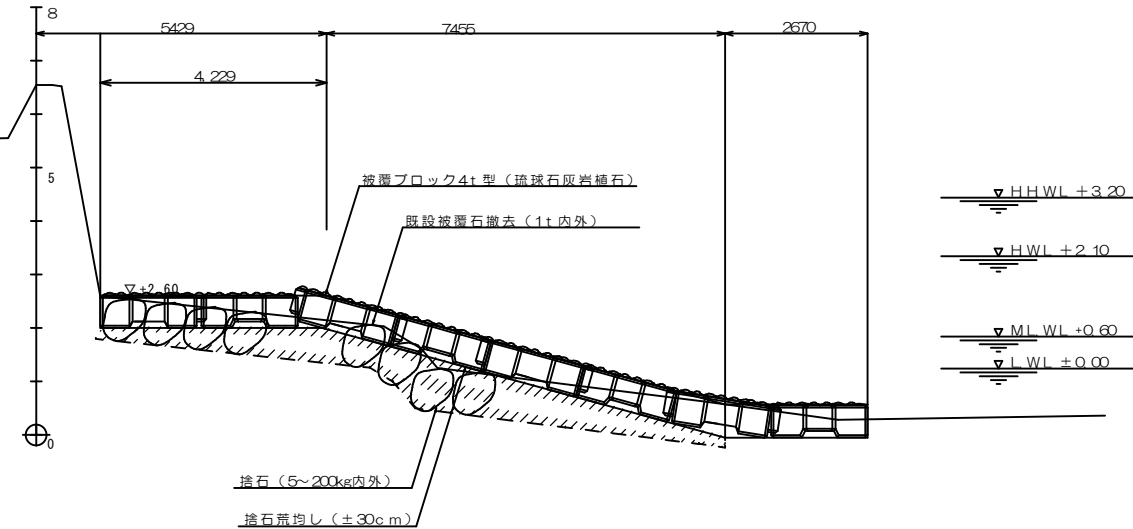


被覆ブロック4t平型 単体図

S= 1:30


標準型

端部型


平面図

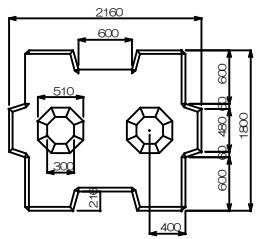


側面図

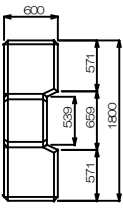


平面図

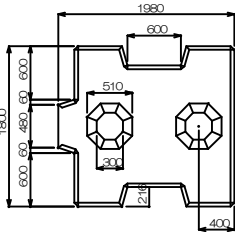


側面図

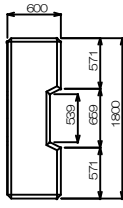

正面図

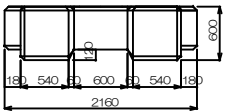

正面図

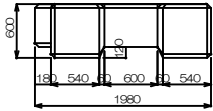

■数量表

規格	種類	質量 (t)	ブロック体積 (m³)	型枠面積 (m²)	吊筋質量 (kg)
4t平型	標準型	3.60	1.564	9.12	6.08
	端部型	3.48	1.517	8.90	6.08

■吊鉄筋数量表

鉄筋の種類	径 (mm)	鉄筋長 (m)	単位質量 (kg/m)	質量 (kg)
異形	22	2.00	3.04	6.08

業務名	那覇ふ頭(三重城)護岸工事(R6)		
図面名	詳細図		
業務箇所	那覇ふ頭(三重城)地区		
縮尺	図示	図面番号	2
作成年月	令和6年 5 月		
事業者名	那覇港管理組合 企画建設部 計画建設課		

$$S = 1/100$$


名 称		単位	数 量
基礎捨石		m ²	12.3
捨石荒均し (±30cm)	水 中	m	4.5
	水中瀬待	m	1.9
	陸上瀬待	m	6.8
	陸 上	m	-
石材撤去		m	11.4



名 称	单 位	数 量
基礎捨石	m ²	4.0
捨石荒均し (±30cm)	水 中	-
	水中瀬待	2.5
	陸上瀬待	10.5
	陸 上	-
石材撤去	#	10.5



名 称	単位	数 量
基礎捨石	m ²	2.5
捨石荒均し (±30cm)	水 中	m
	水中瀬待	〃
	陸上瀬待	〃
	陸 上	〃
石材撤去	〃	9.7



名 称	単位	数 量	
基礎捨石	m ²	4.1	
捨石荒均し (±30cm)	水 中	m	2.2
	水中瀬待	m	1.8
	陸上瀬待	m	7.2
	陸 上	m	-
石材撤去	m	9.1	



業 務 名	那覇心頭(三重城)護岸工事(R6)		
図 面 名	断面図(1)		
業務箇所	那覇心頭(三重城)地区		
縮 尺	1/100	図面番号	3-1
作成年月	令和6年 5 月		
事業者名	那覇港管理組合 企画建設部 計画建設課		

横断図 (2)

S = 1/100



名 称	單位	数 量
基礎挖石	m ²	2.7
挖石荒均土 (±30cm)	水 中	-
	水中測待	4.1
	陸上測待	7.2
	陸 上	-
石材搬去	"	9.1

業務名	那覇心頭(三重城)復元工事(R6)		
図面名	断面図(2)		
業務箇所	那覇心頭(三重城)地区		
縮尺	1/100	図面番号	3-2
作成年月	令和6年 5 月		
事業者名	那覇港管理組合 企画建設部 計画建設課		