


三重城小船溜北側防風柵修繕工事(R6-11)


位置図

目次


図面番号	図面名称
1	位置図
2	平面図
3	参考図（防風柵構造図）

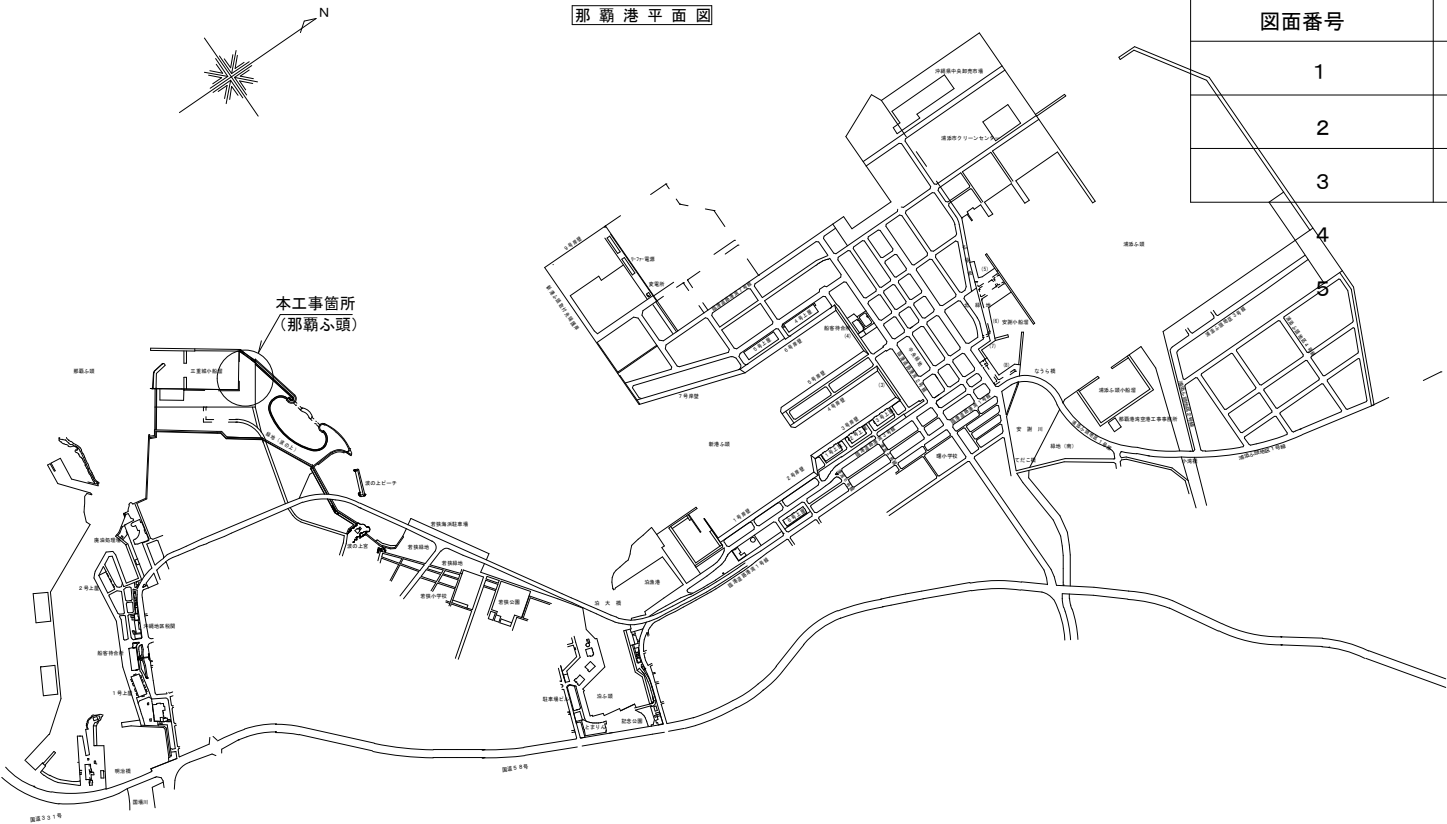

工事名	三重城小船溜北側防風柵修繕工事(R6-11)		
図面名	位置図		
作成年月日	令和6年11月		
縮尺	図示	図面番号	1
会社名			
事業者名	那覇港管理組合		

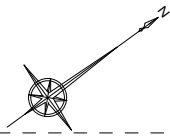

平 面 図  
S=1/500

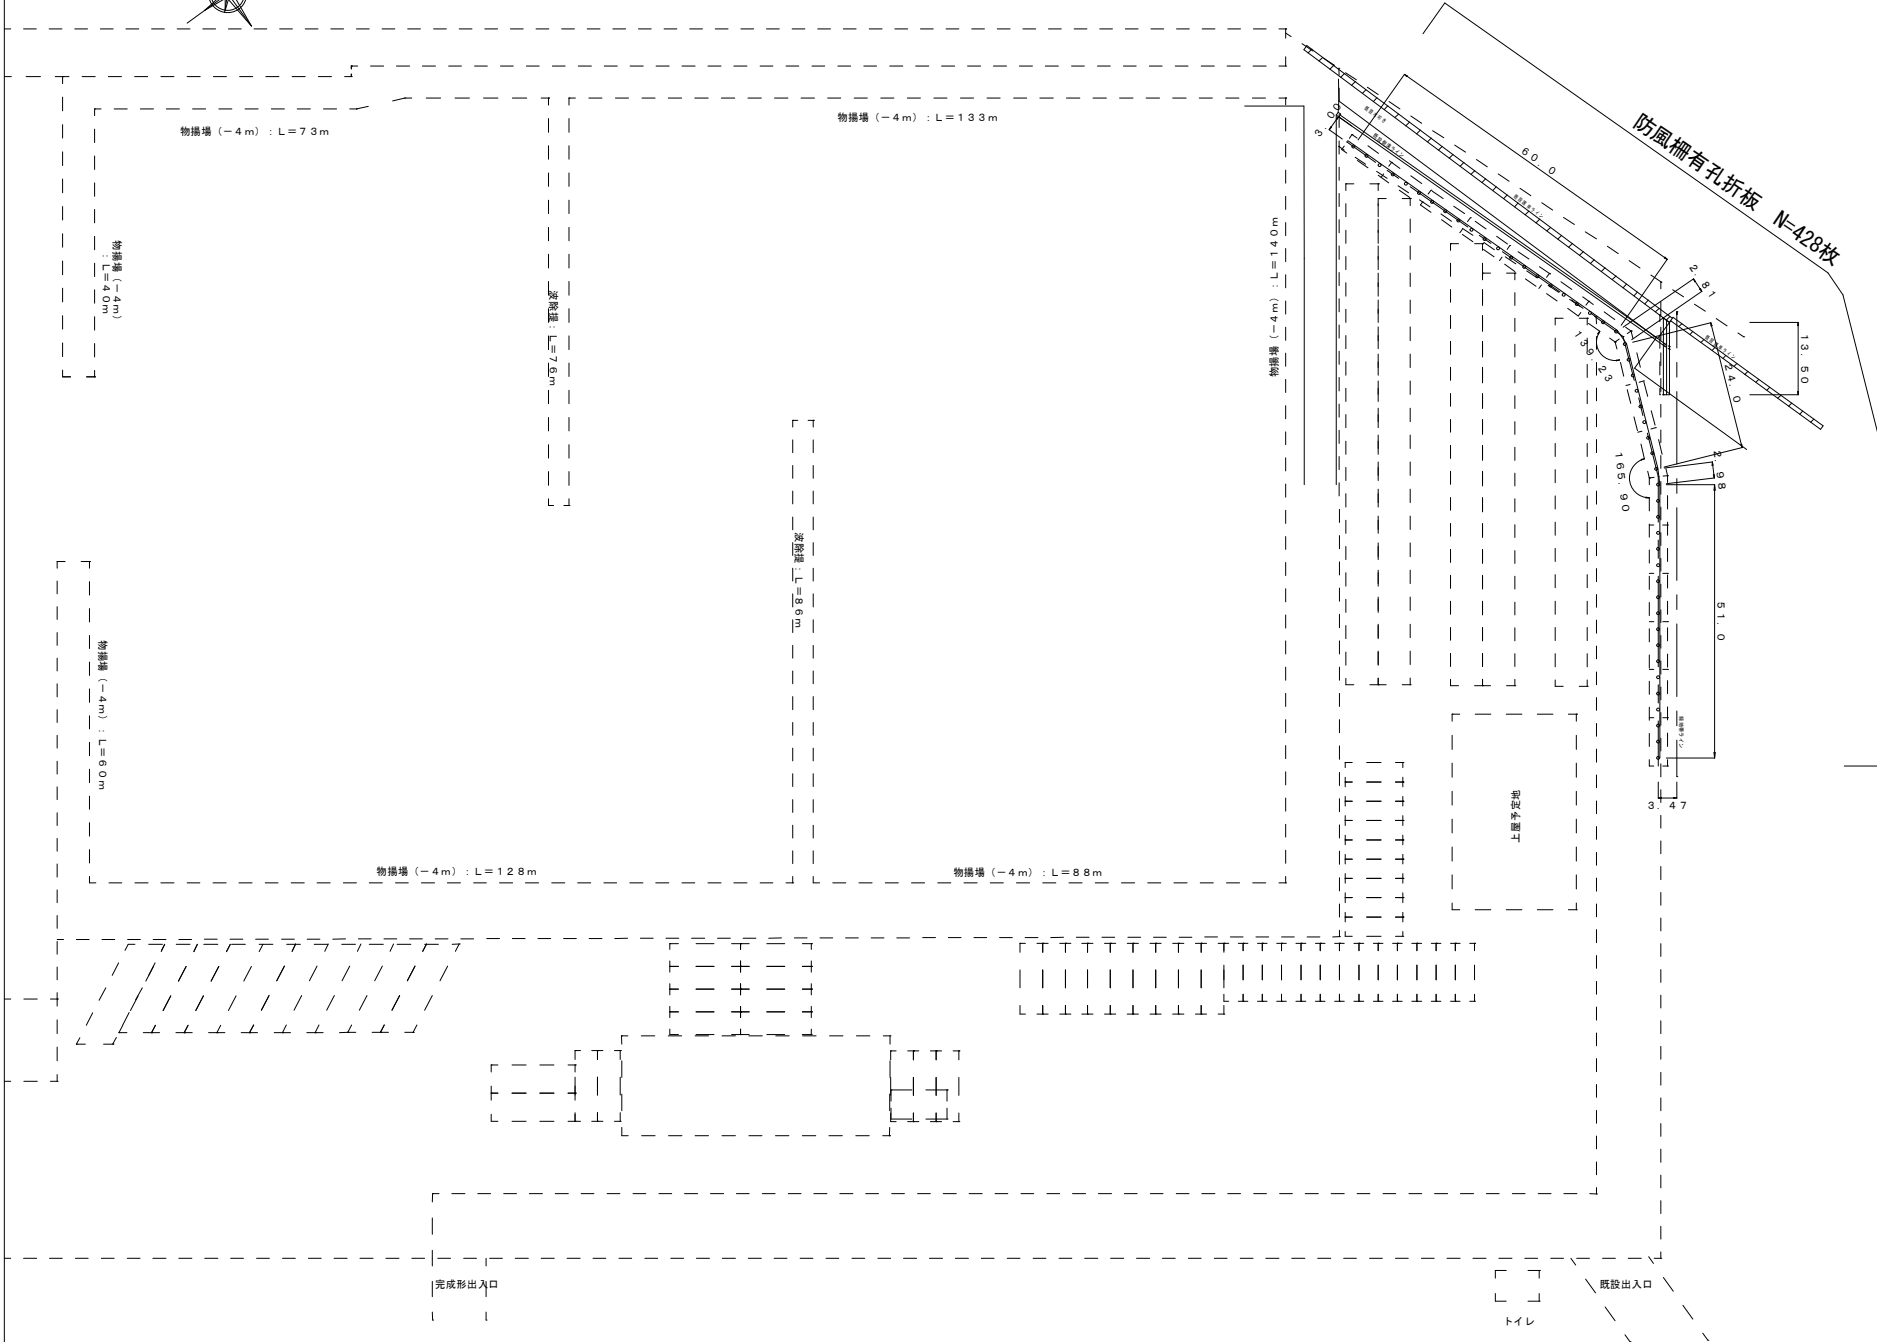

工事名	三重城小松澤北側防風柵修繕工事 (06-11)		
図面名	平 面 図		
作成年月日	令和 6 年 11 月		
縮尺	図 示	図面番号	2
会社名			
事業者名	那覇港管理組合		

