

位置図



S=1/2,000

図面目録




図面番号	図面説明
6 の 1	計画平面図
2	標準断面図
3	縦断面図
4	横断面図(1)
5	横断面図(10)
6	横断面図(11)

## 計画平面図
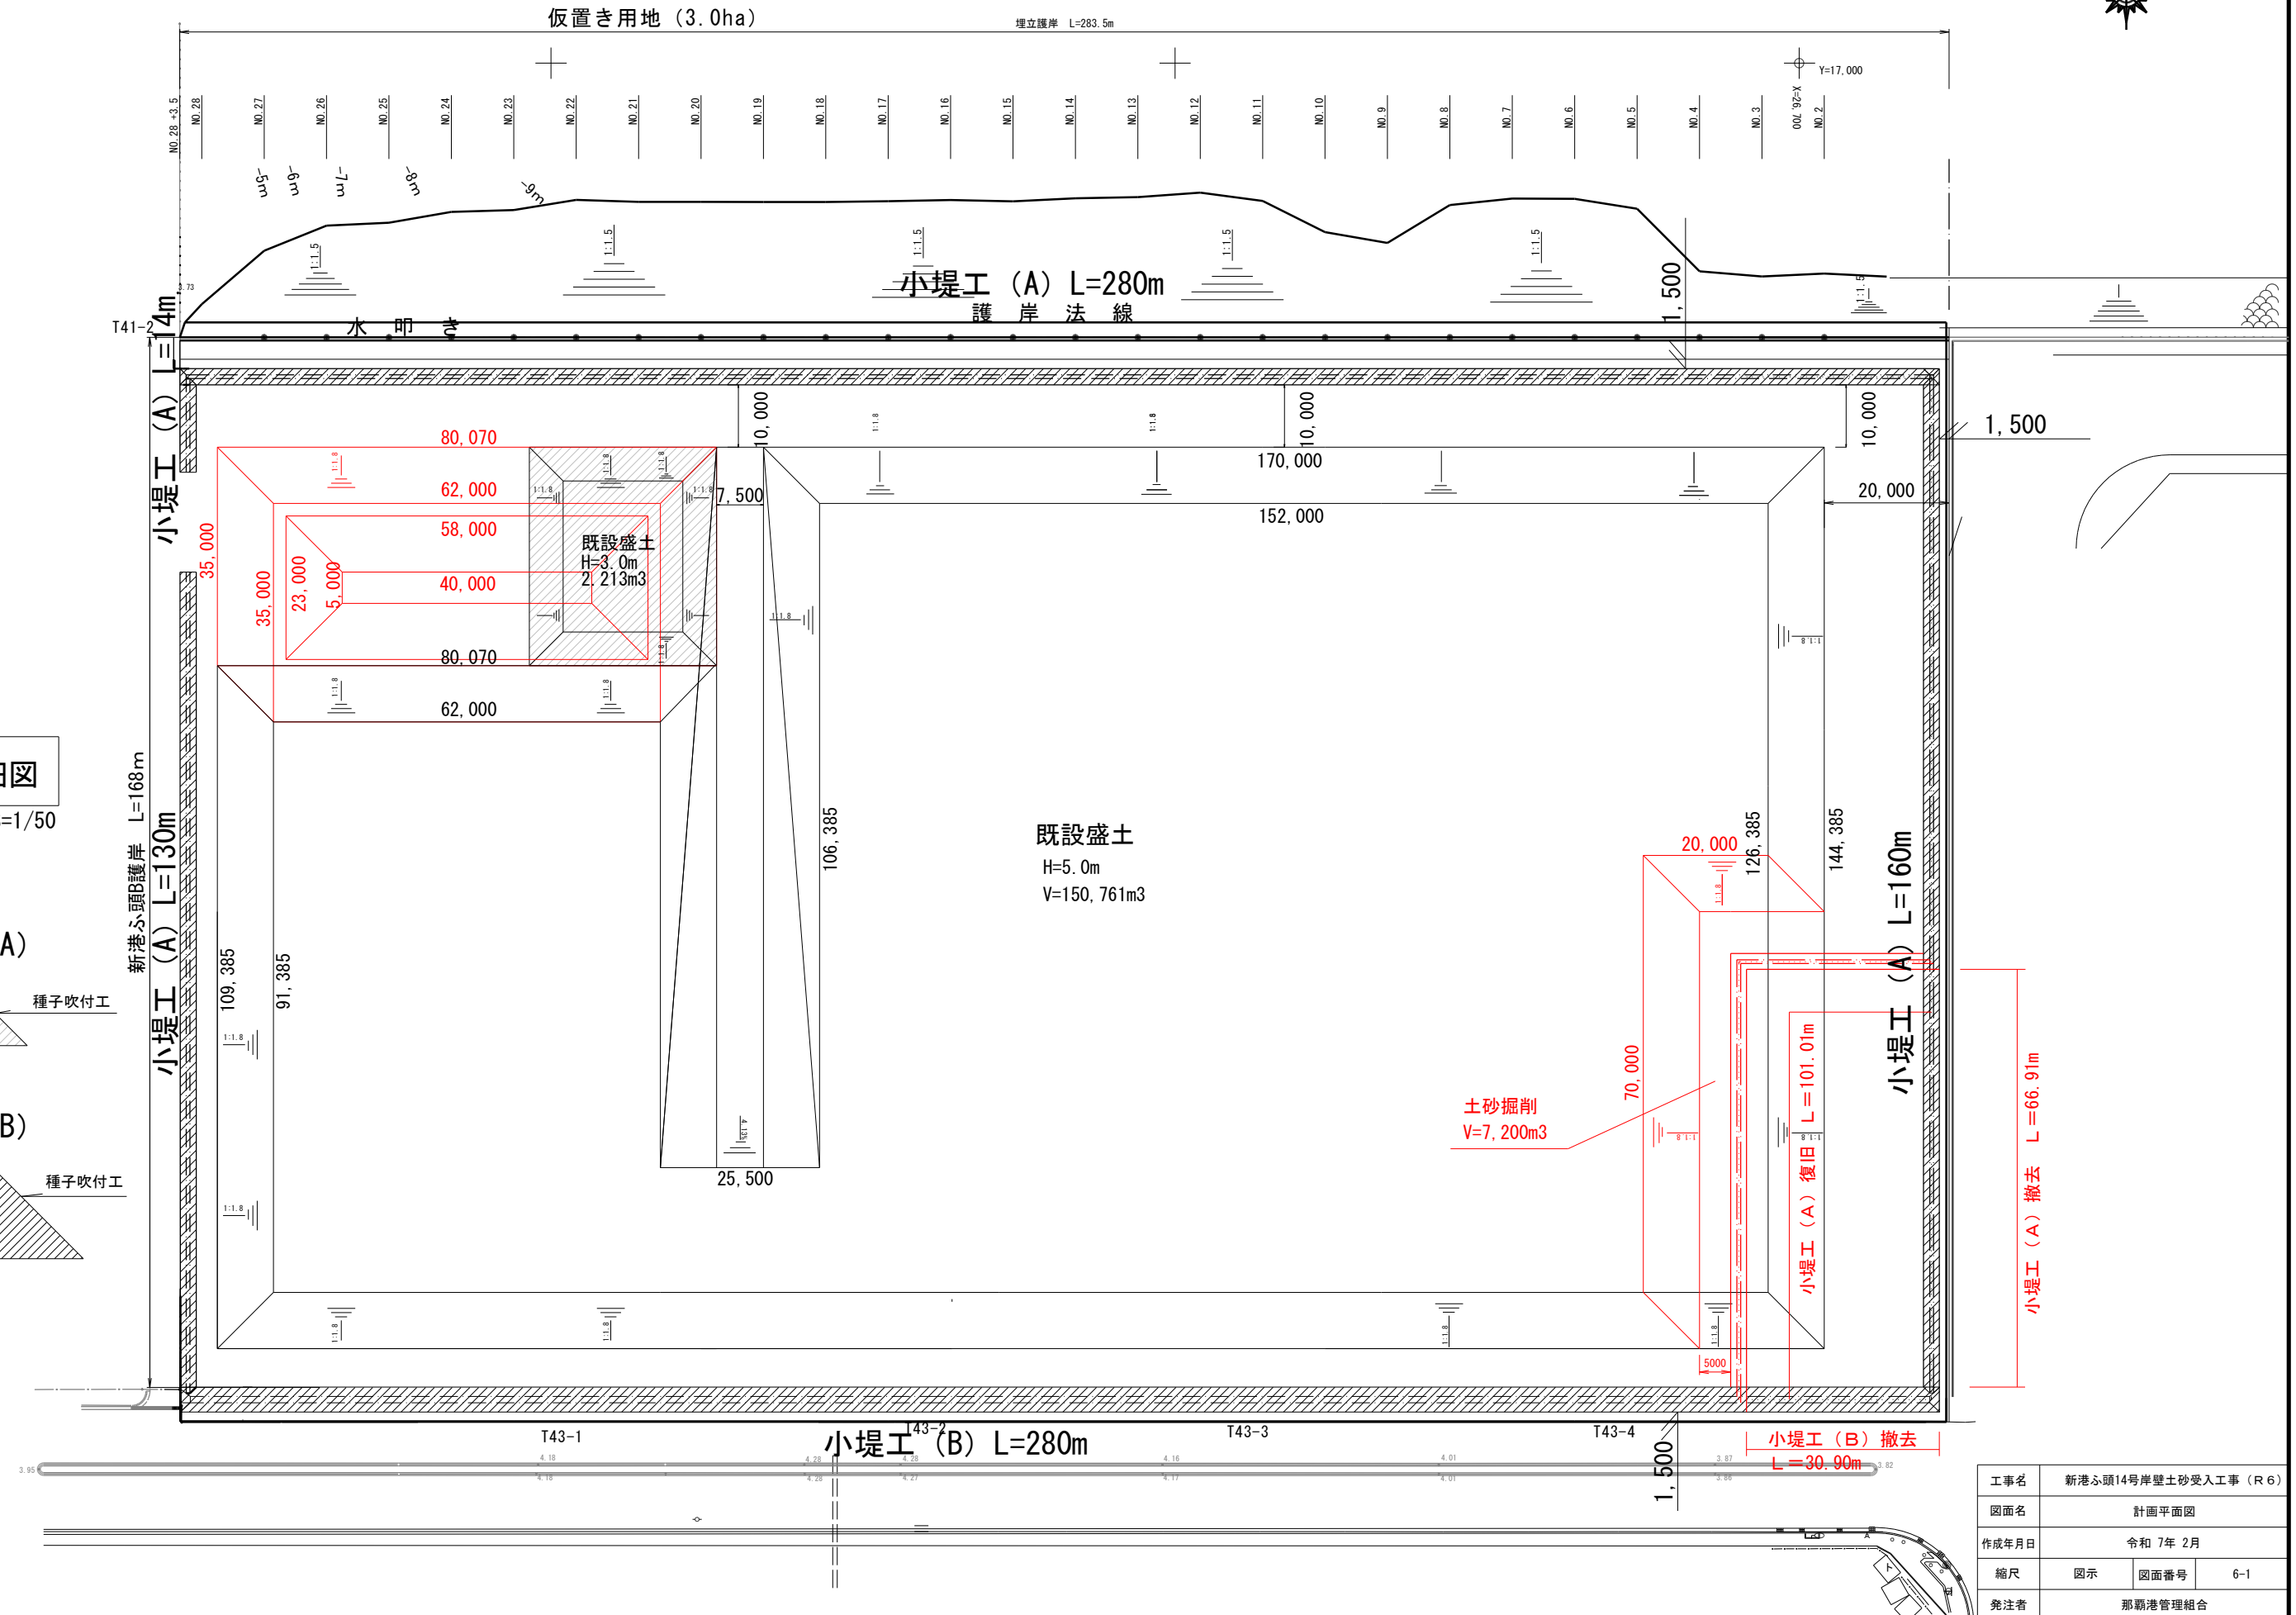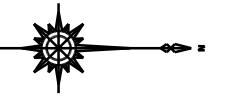
$$S = 1/500$$


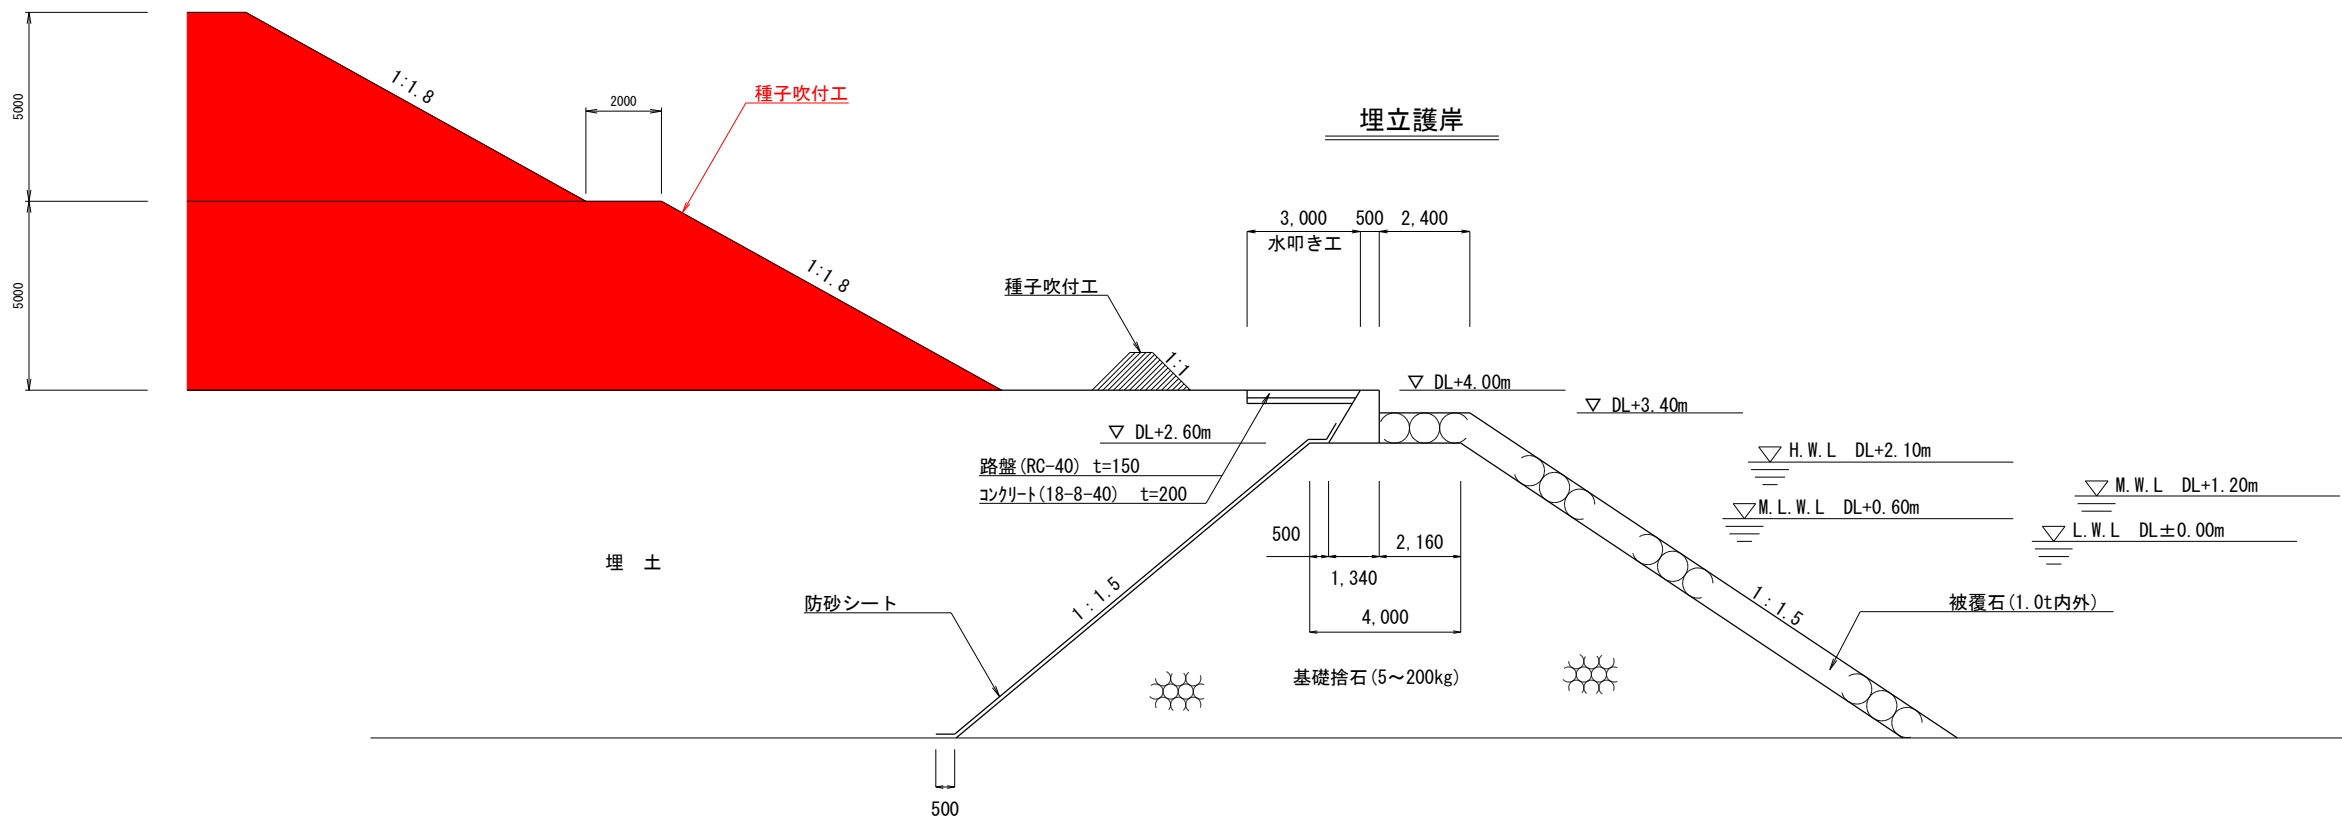
小堤工詳細図
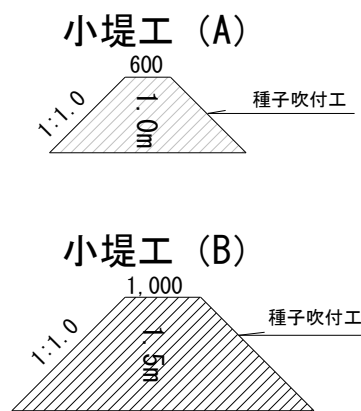
$$S=1/50$$


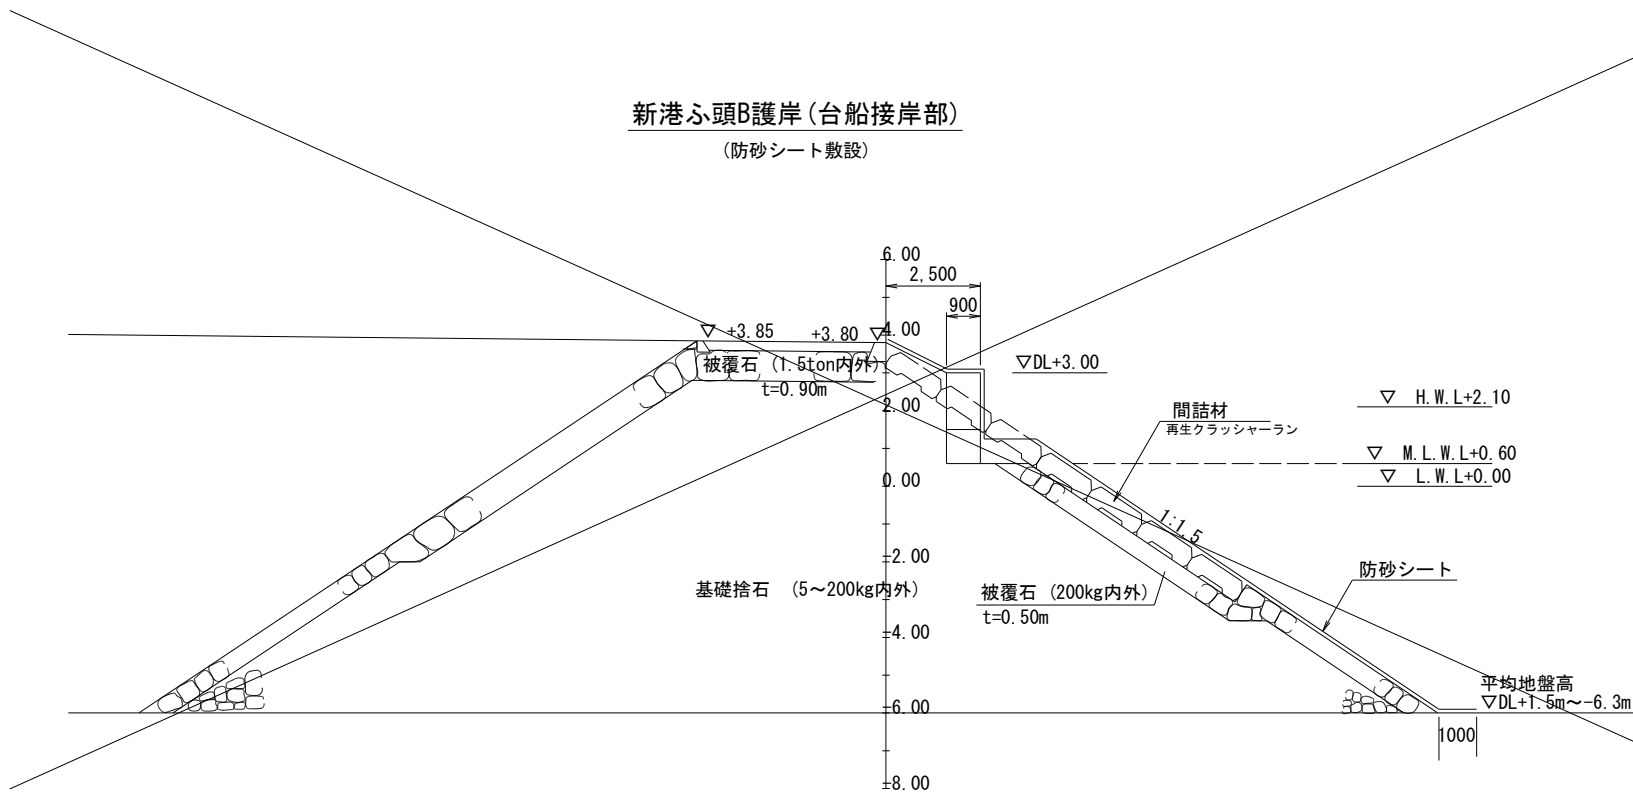
工事名	新港ふ頭14号岸壁土砂受入工事（R6）		
図面名	計画平面図		
作成年月日	令和 7年 2月		
縮尺	図示	図面番号	6-1
発注者	那覇港管理組合		

標準断面図


S = 1/100



新港ふ頭B護岸(台船接岸部)  
(防砂シート敷設)




12号背後埋立護岸  
(防砂シート敷設)

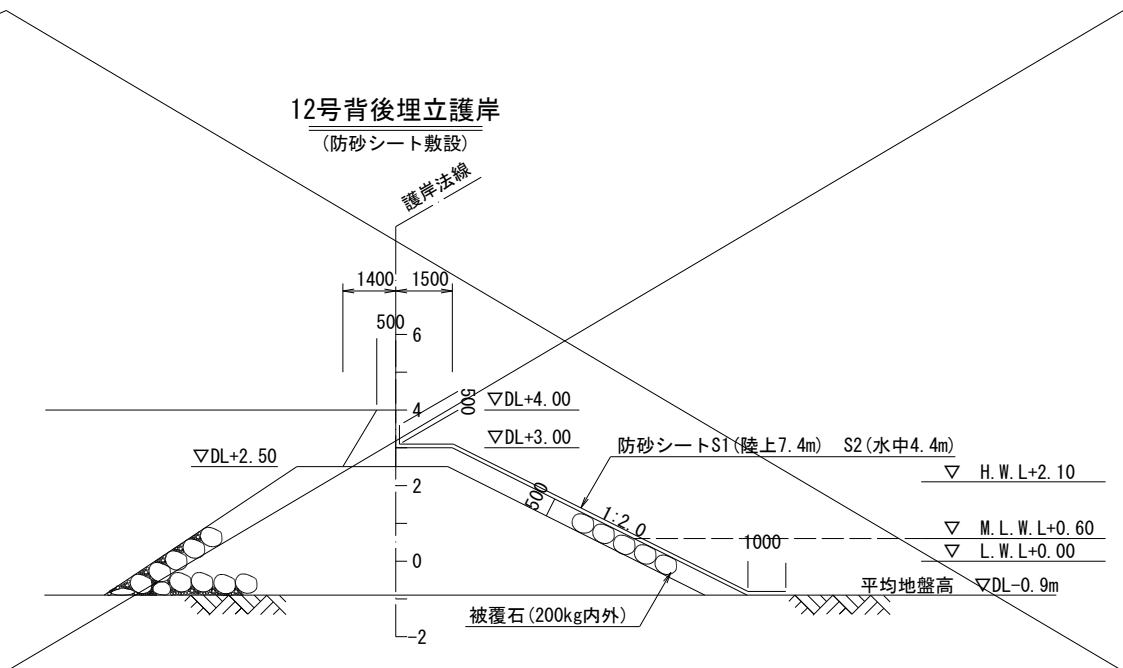

工事名	新港ふ頭14号岸壁土砂受入工事 (R6)		
図面名	標準断面図		
作成年月日	令和 7年 2月		
縮尺	図示	図面番号	6-2
発注者	那覇港管理組合		

縦断面図

H = 1/500  
V = 1/100

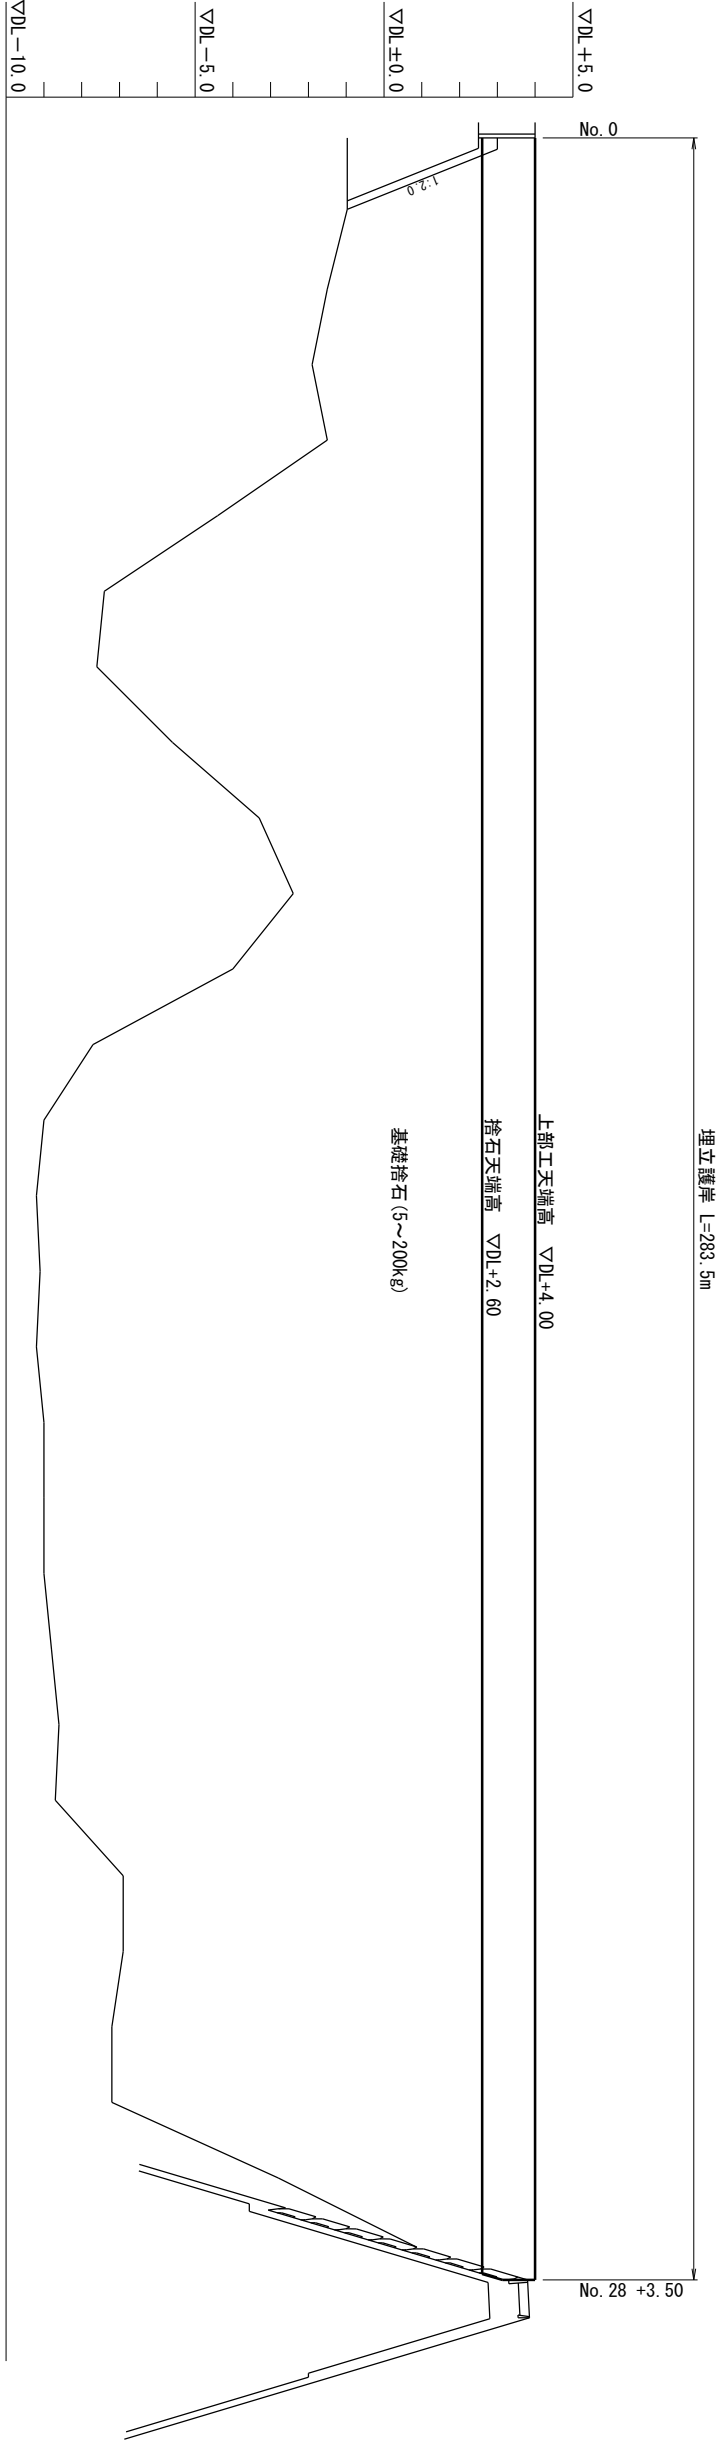


護岸天端高	マウンド天端高	地盤高	追加距離	短距離	測点
+4.00	+2.60	+3.00	0.00	0.00	No. 0
+4.00	+2.60	-1.00	10.00	10.00	No. 1
+4.00	+2.60	-1.50	10.00	20.00	No. 2
+4.00	+2.60	-1.90	10.00	30.00	No. 3
+4.00	+2.60	-1.50	10.00	40.00	No. 4
+4.00	+2.60	-4.40	10.00	50.00	No. 5
+4.00	+2.60	-7.40	10.00	60.00	No. 6
+4.00	+2.60	-7.60	10.00	70.00	No. 7
+4.00	+2.60	-5.60	10.00	80.00	No. 8
+4.00	+2.60	-3.30	10.00	90.00	No. 9
+4.00	+2.60	-2.40	10.00	100.00	No. 10
+4.00	+2.60	-4.00	10.00	110.00	No. 11
+4.00	+2.60	-7.70	10.00	120.00	No. 12
+4.00	+2.60	-9.00	10.00	130.00	No. 13
+4.00	+2.60	-9.20	10.00	140.00	No. 14
+4.00	+2.60	-9.10	10.00	150.00	No. 15
+4.00	+2.60	-9.20	10.00	160.00	No. 16
+4.00	+2.60	-9.00	10.00	170.00	No. 17
+4.00	+2.60	-9.00	10.00	180.00	No. 18
+4.00	+2.60	-9.00	10.00	190.00	No. 19
+4.00	+2.60	-8.80	10.00	200.00	No. 20
+4.00	+2.60	-8.60	10.00	210.00	No. 21
+4.00	+2.60	-8.70	10.00	220.00	No. 22
+4.00	+2.60	-6.90	10.00	230.00	No. 23
+4.00	+2.60	-6.90	10.00	240.00	No. 24
+4.00	+2.60	-7.20	10.00	250.00	No. 25
+4.00	+2.60	-7.20	10.00	260.00	No. 26
+4.00	+2.60	-2.80	10.00	270.00	No. 27
+4.00	+2.60	+1.46	10.00	280.00	No. 28
+4.00	-	+3.80	3.50	283.50	No. 28 +3.50

工事名	新港3頭14号岸壁土砂受入工事 (R6)		
図面名	縦断面図		
作成年月日	令和 7年 2月		
縮尺	図示	図面番号	6-3
発注者	那覇港管理組合		

横断図(1)

(埋立)

S = 1/300

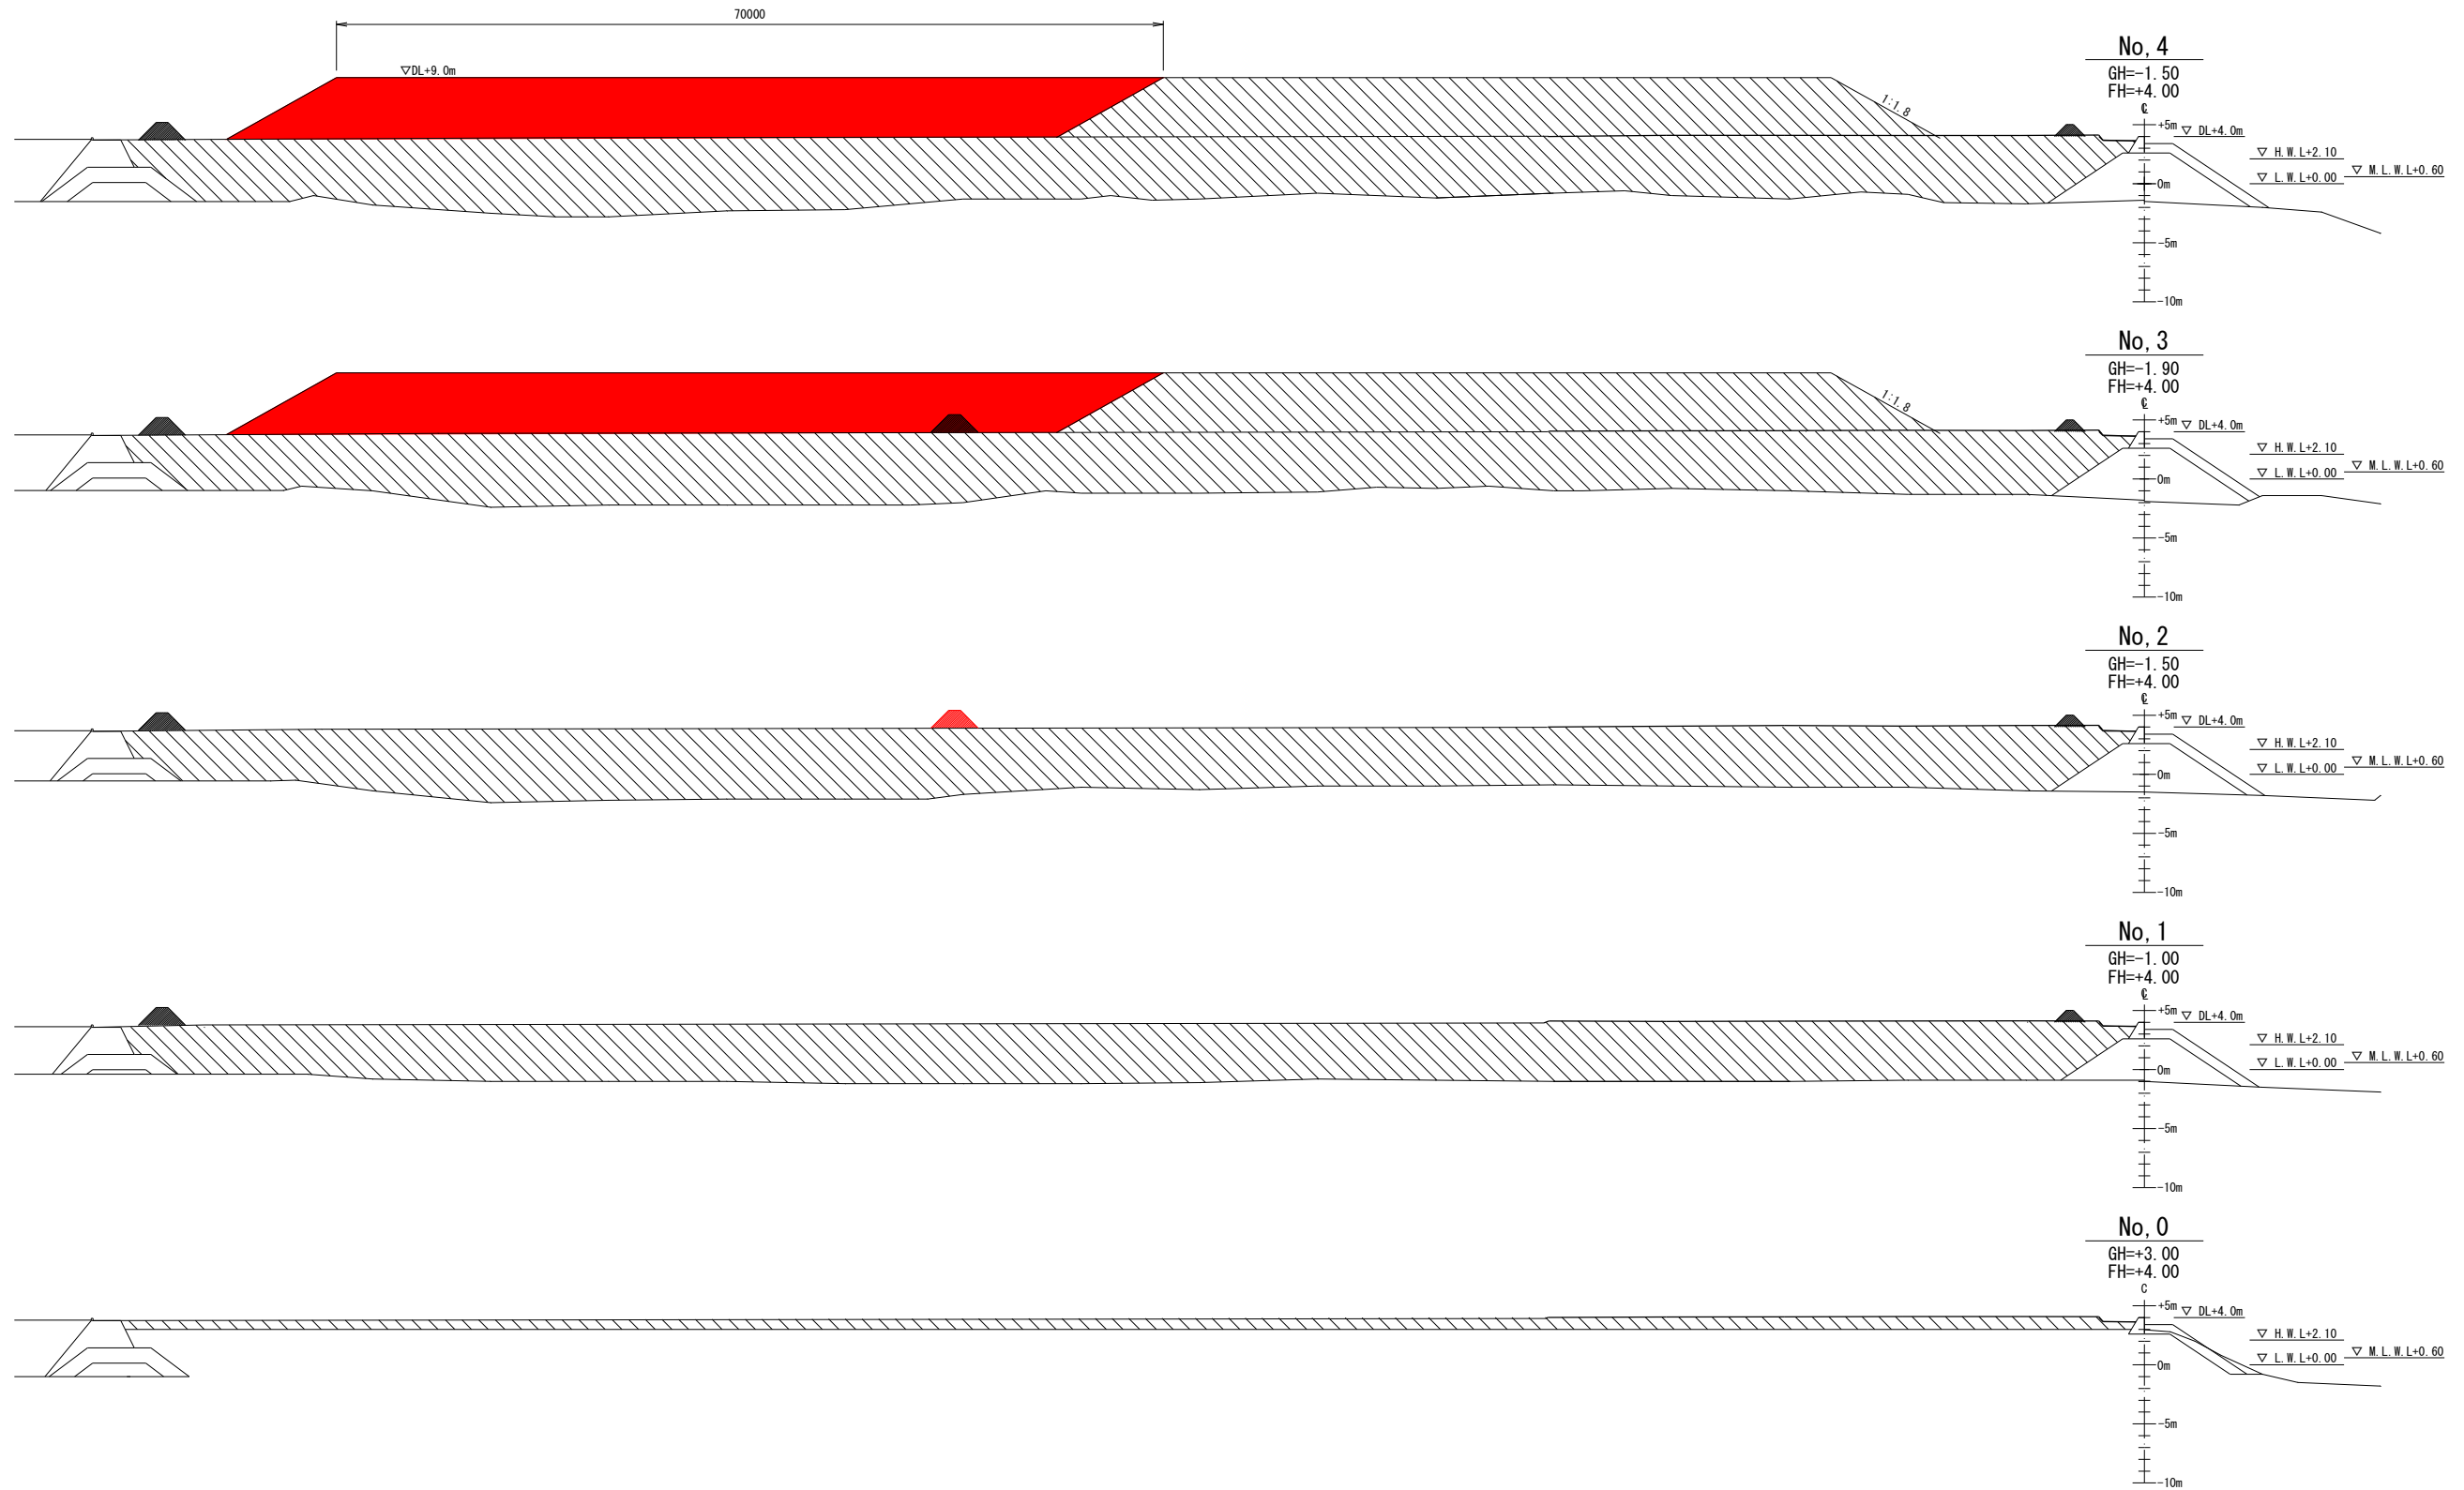


工事名	新港ふ頭14号岸壁土砂受入工事 (R 6)		
図面名	横断図(11)		
作成年月	令和 7年 2月		
縮尺	図示	図面番号	6-4
発注者	那覇港管理組合		

横断図(10)

(埋立)


S = 1/300

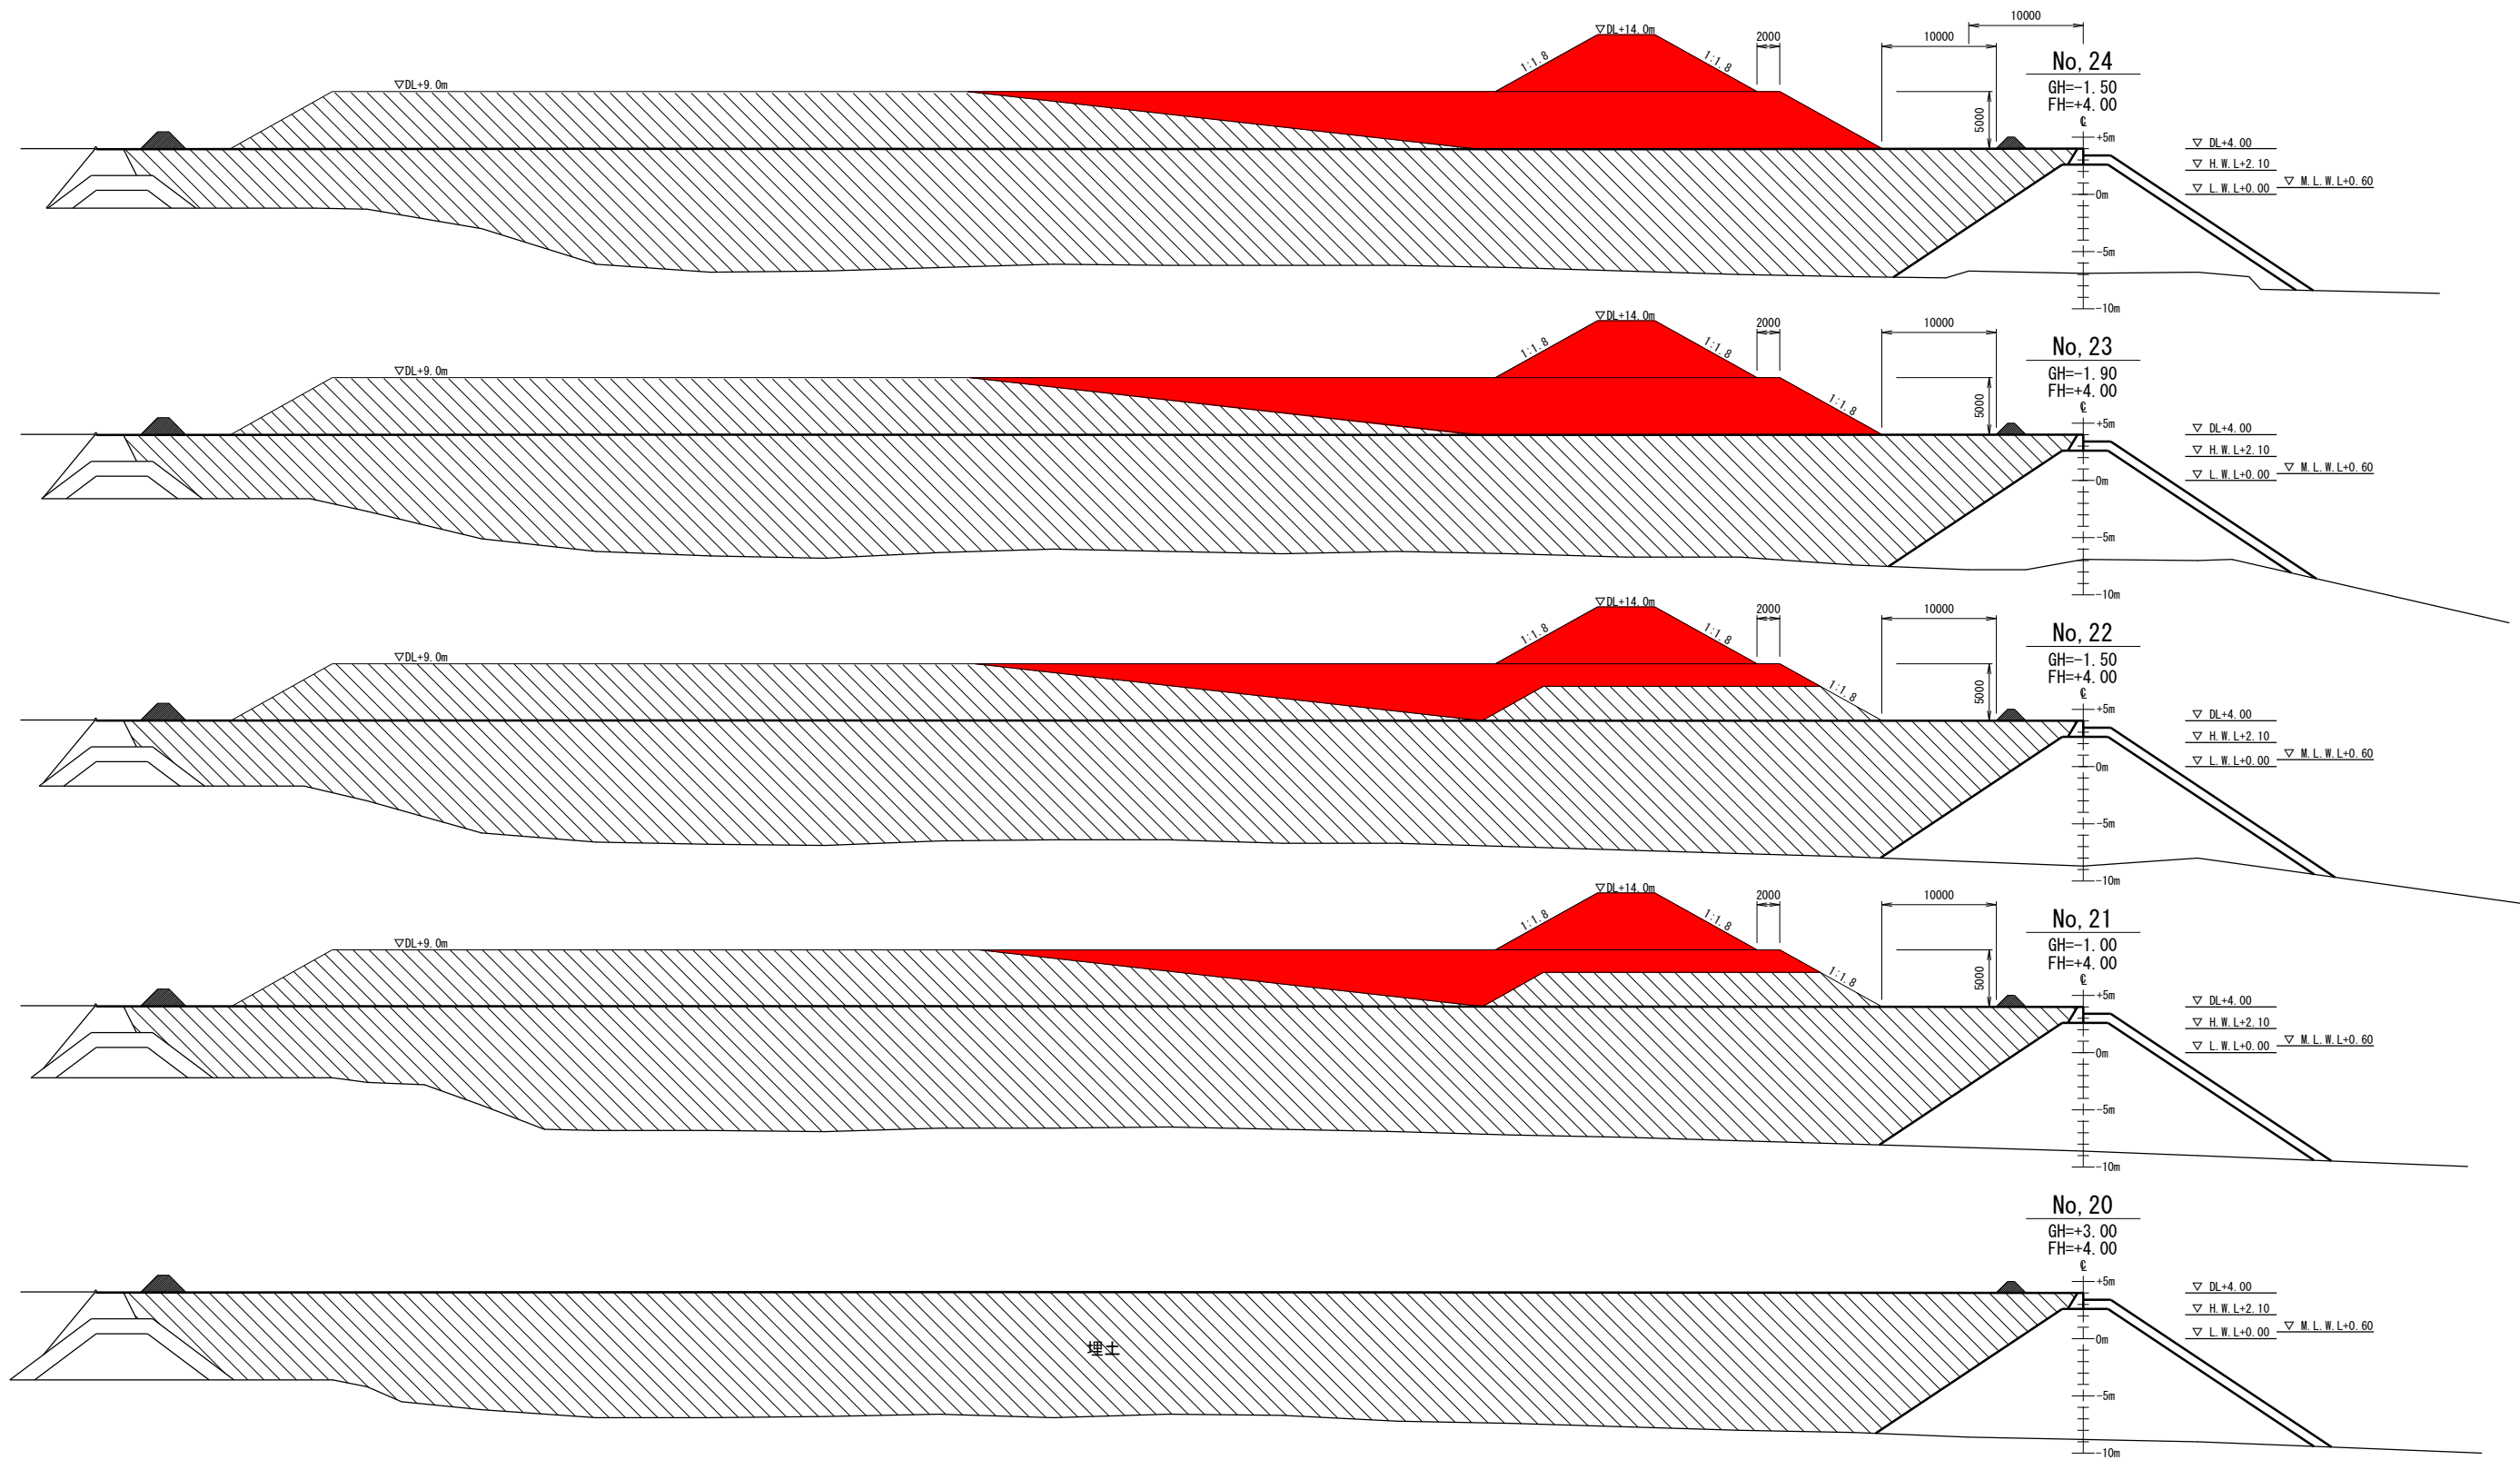

工事名	新港ふ頭14号岸壁土砂受入工事 (R 6)		
図面名	横断図(10)		
作成年月	令和 7年 2月		
縮尺	図示	図面番号	6-5
発注者	那覇港管理組合		

横断図(11)

(埋立) S = 1/300

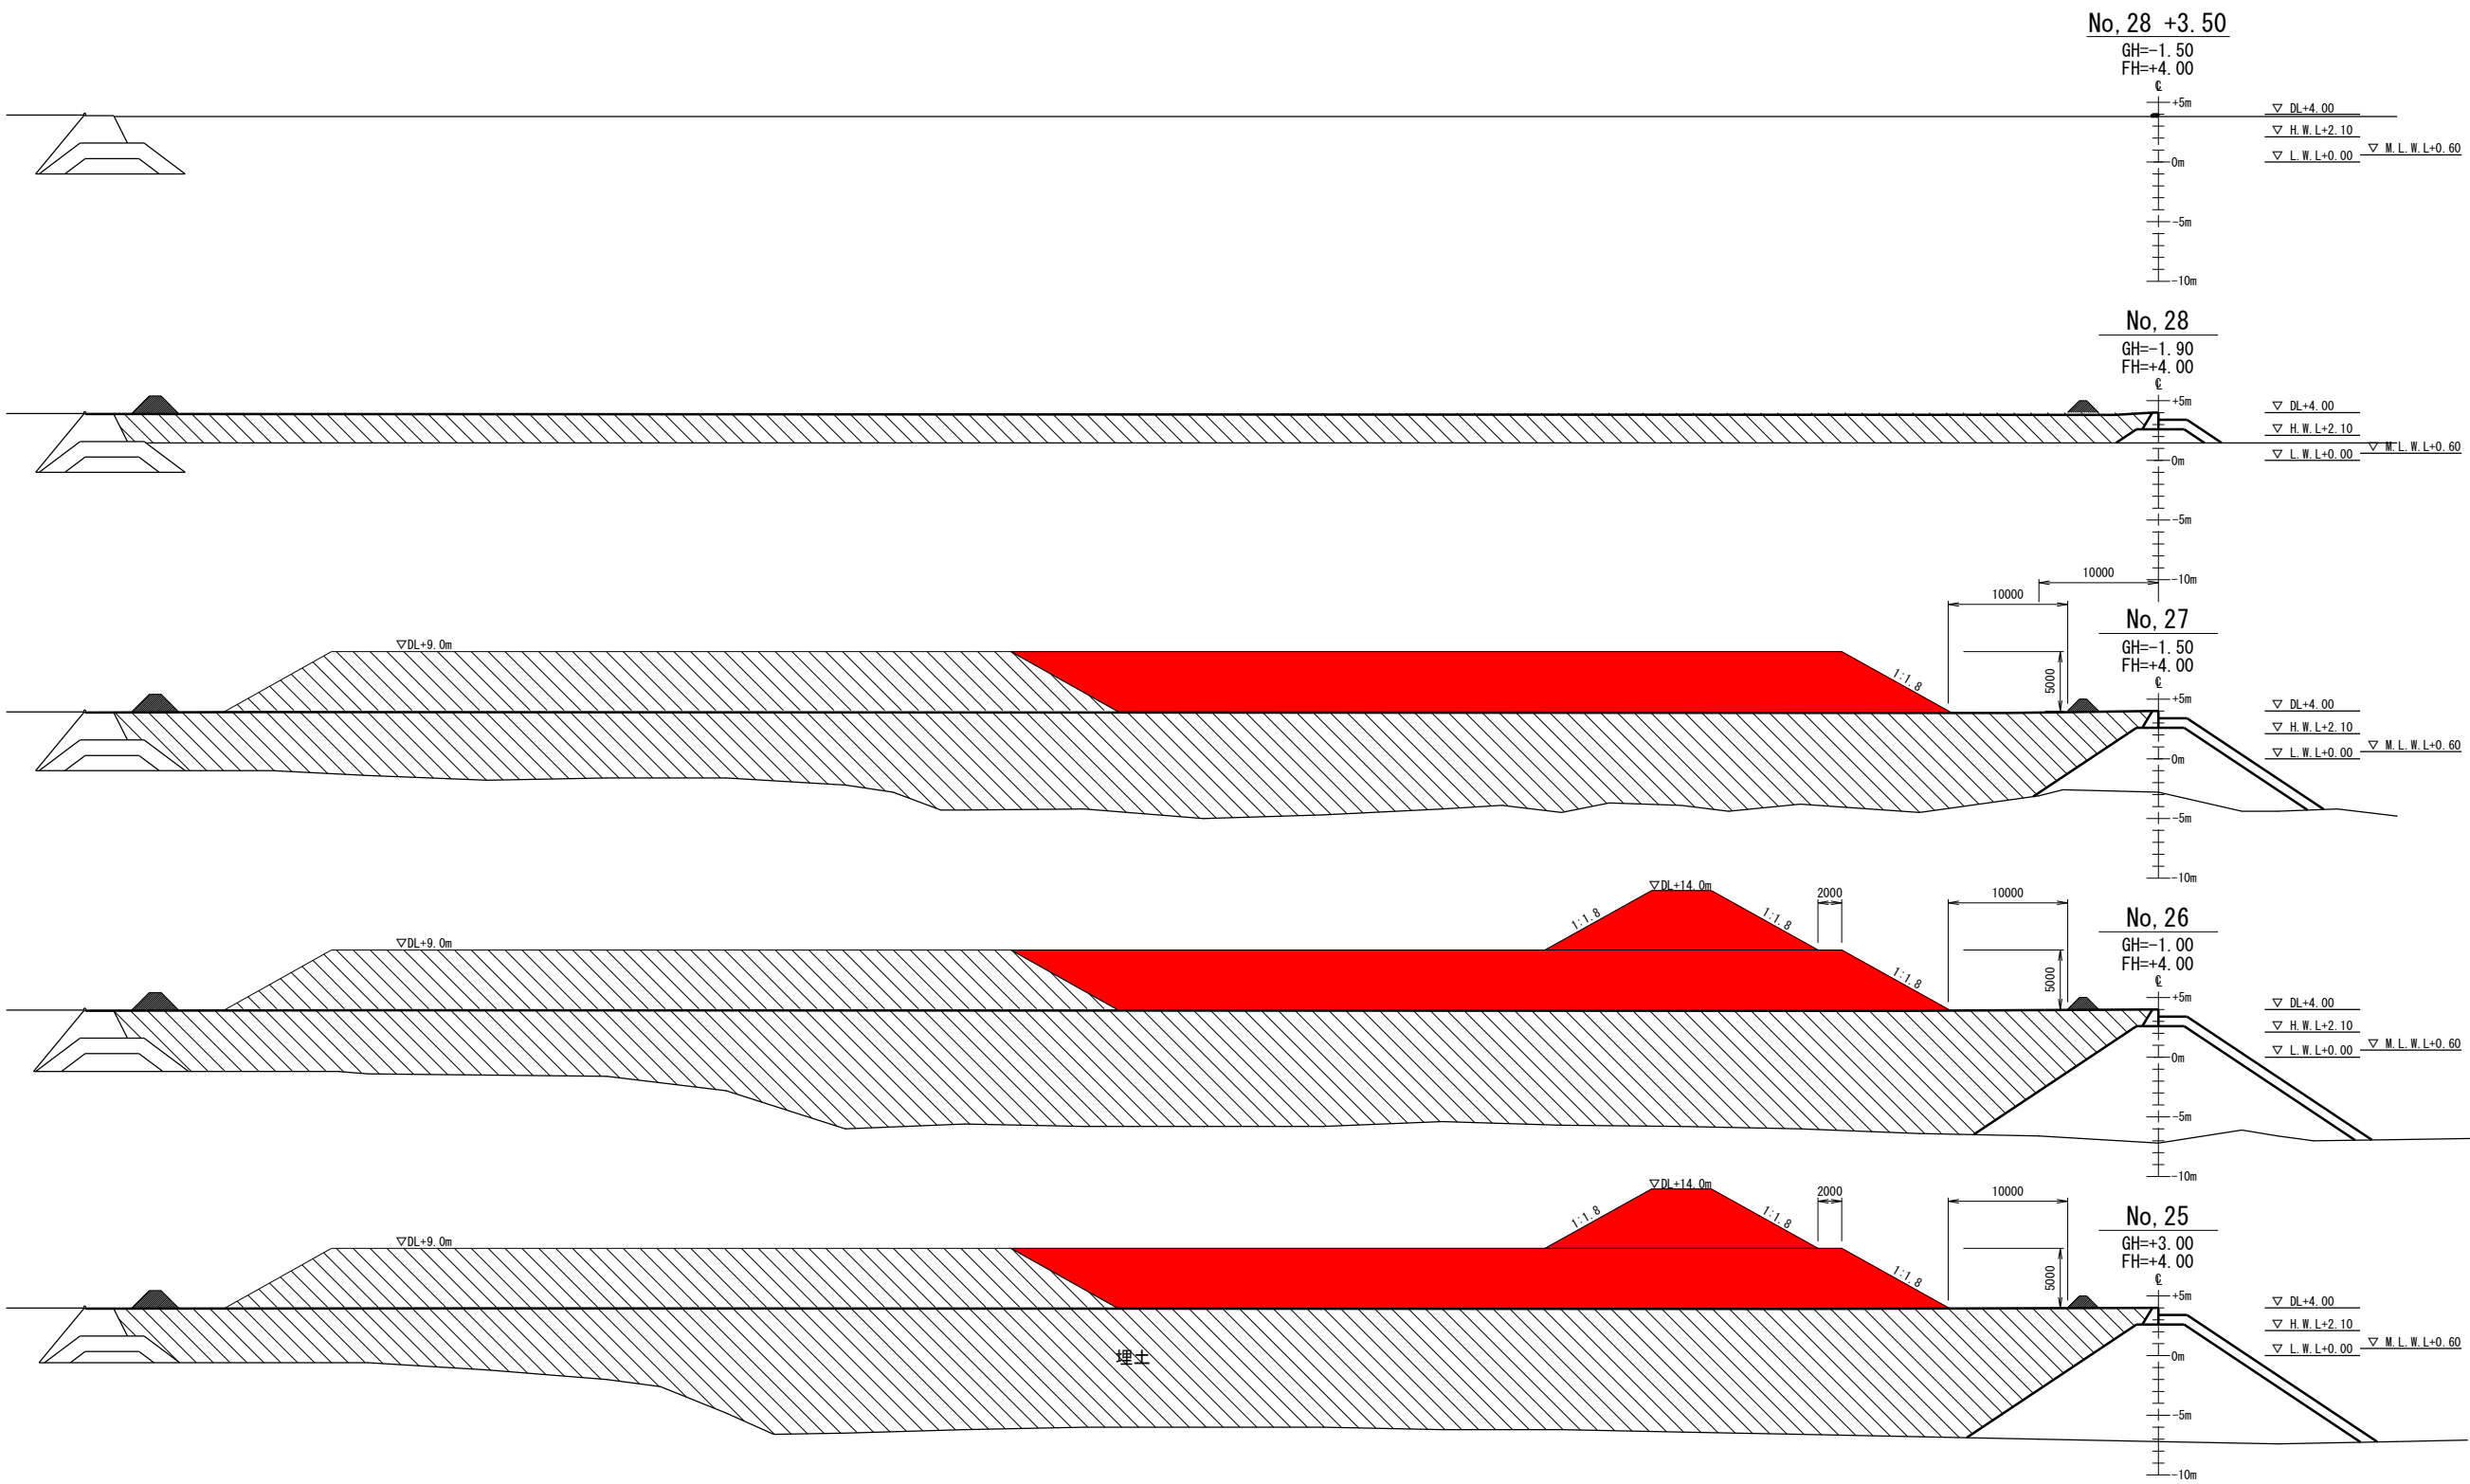

工事名	新港ふ頭14号岸壁土砂受入工事 (R 6)		
図面名	横断図(11)		
作成年月日	令和 7年 2月		
縮尺	図示	図面番号	6-6
免注者	那覇港管理組合		