

令和 6年度

工事名：浦添ふ頭岸壁エプロン改修工事(R6)

位 置：那霸港浦添小頭地区

設 計 図 面

位置図

$$S=1/20.000$$


目 録


図面番号	図 面 名 称	図面番号	図 面 名 称
41 - 1	位 置 図・目 録		
- 2	岸壁エプロン計画全体平面図		
- 3	岸壁エプロン計画平面図(5) 5号岸壁エプロン		
- 4	縦断図		
- 5	標準横断図		
- 6	横断図(17)		
- 7	横断図(18)		
- 8	目地詳細図		
- 9	給水栓施設部目地詳細図		
- 10	撤去工平面図(5)-5号岸壁エプロン		
- 11	復旧工平面図(5)-5号岸壁エプロン		
- 12	撤去・復旧工詳細図		
- 13	浦添ふ頭3号岸壁施工図		
- 14	付属工詳細図(1)		
- 15	付属工詳細図(2)		
- 16	防舷材撤去図(2)		
-			

令和 7年 3月

那霸港管理組合 企画建設部 建設課

年 度	令和 6年度	図面番号	1
工 事 名	浦添区環状壁エプロン改修工事 (R6)		
図面名称	位置図・目録		
縮 尺	1/20,000	単 位	—
設計年月日	令和 7年 3月	組 数	全 16 枚
那 覇 港 管 理 組 合			



岸壁エプロン計画全体平面図
S=1/1000

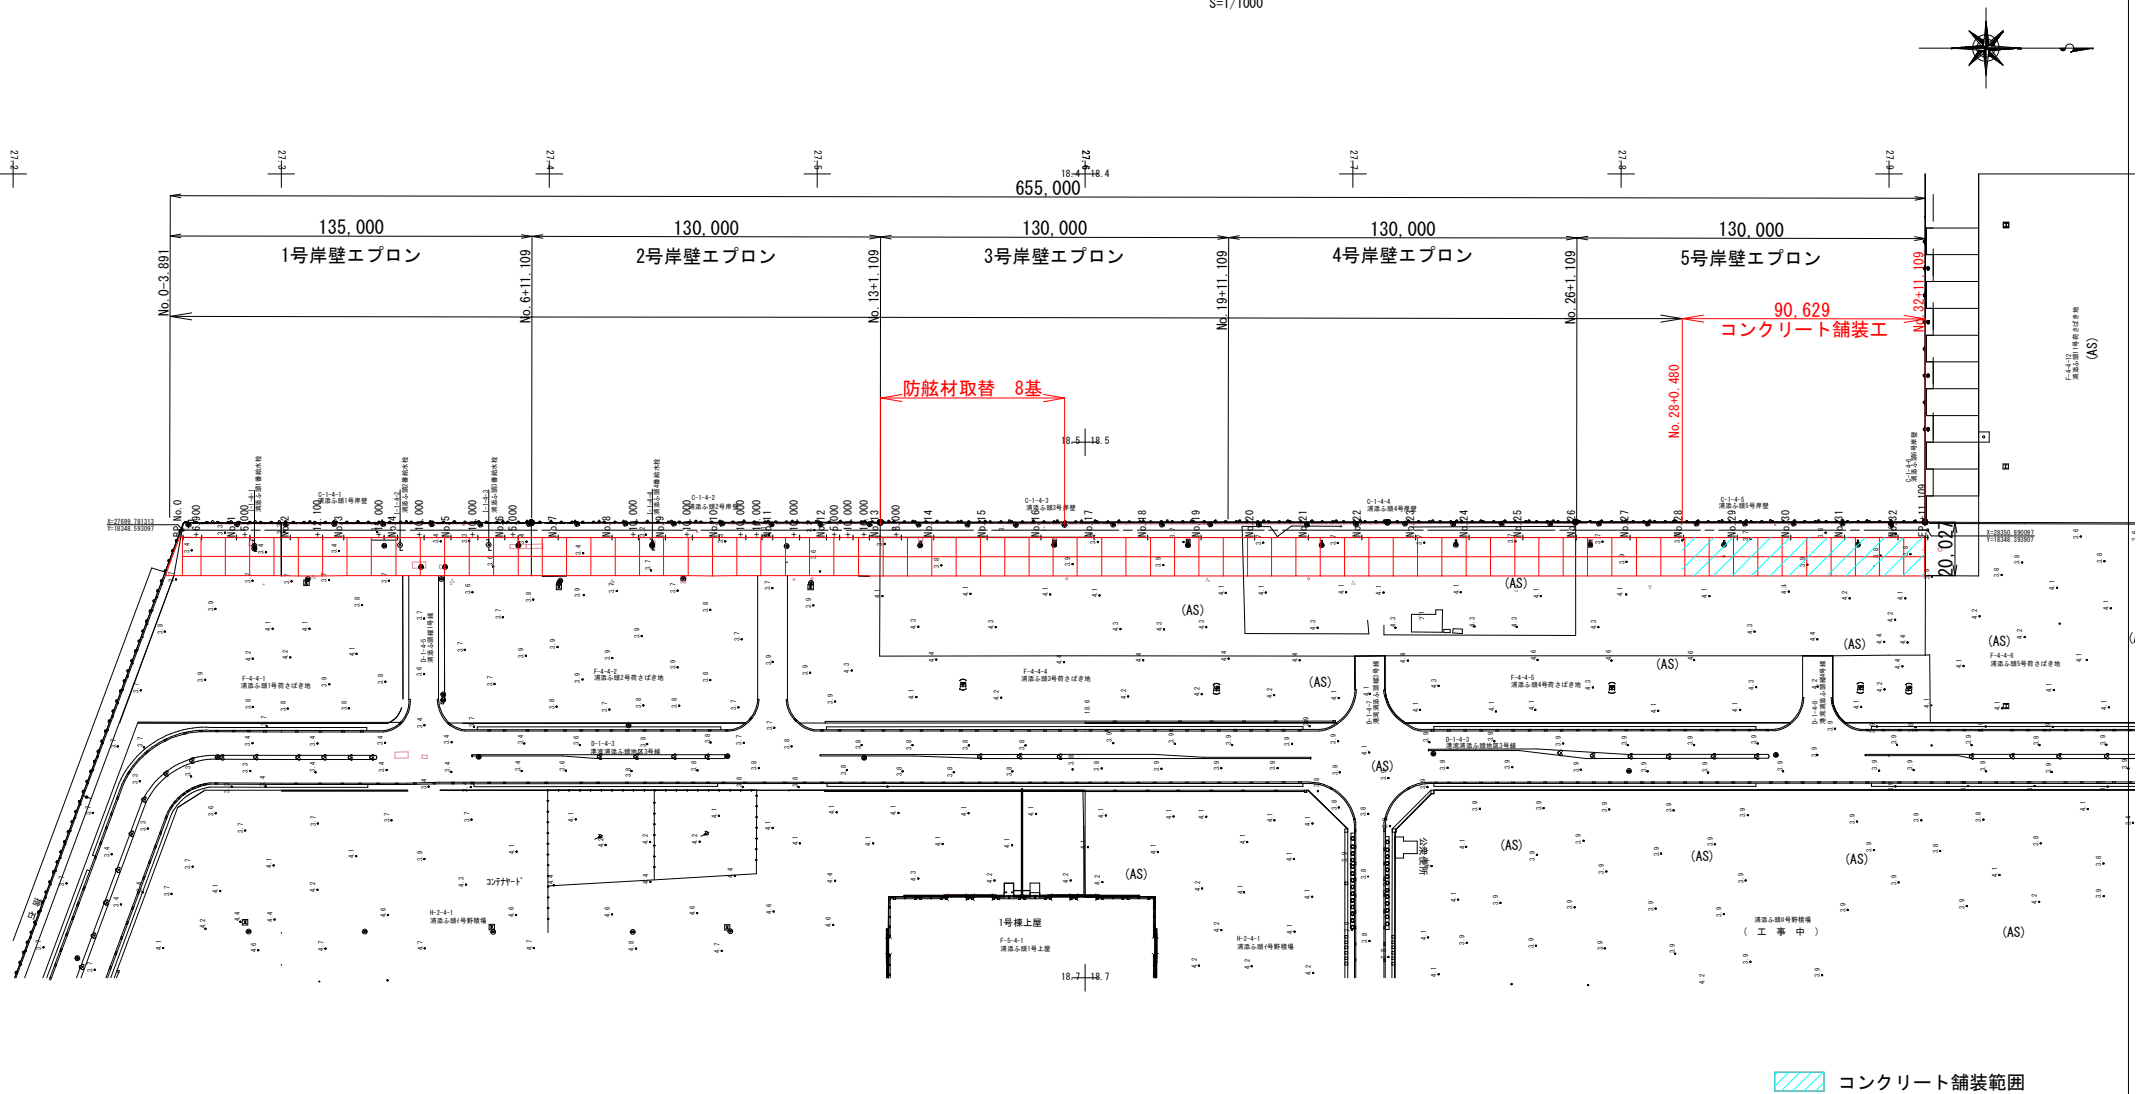

コンクリート舗装範囲

年度	令和 6年度	図面番号	2
工事名	浦添ふ頭岸壁エプロン改修工事 (R6)		
図面名称	岸壁エプロン計画全体平面図		
縮尺	1/2000	単位	—
設計年月日	令和 7年 3月	組数	全 16 枚
那覇港管理組合			

岸壁エプロン計画平面図(5)
(5号岸壁エプロン) S=1/200

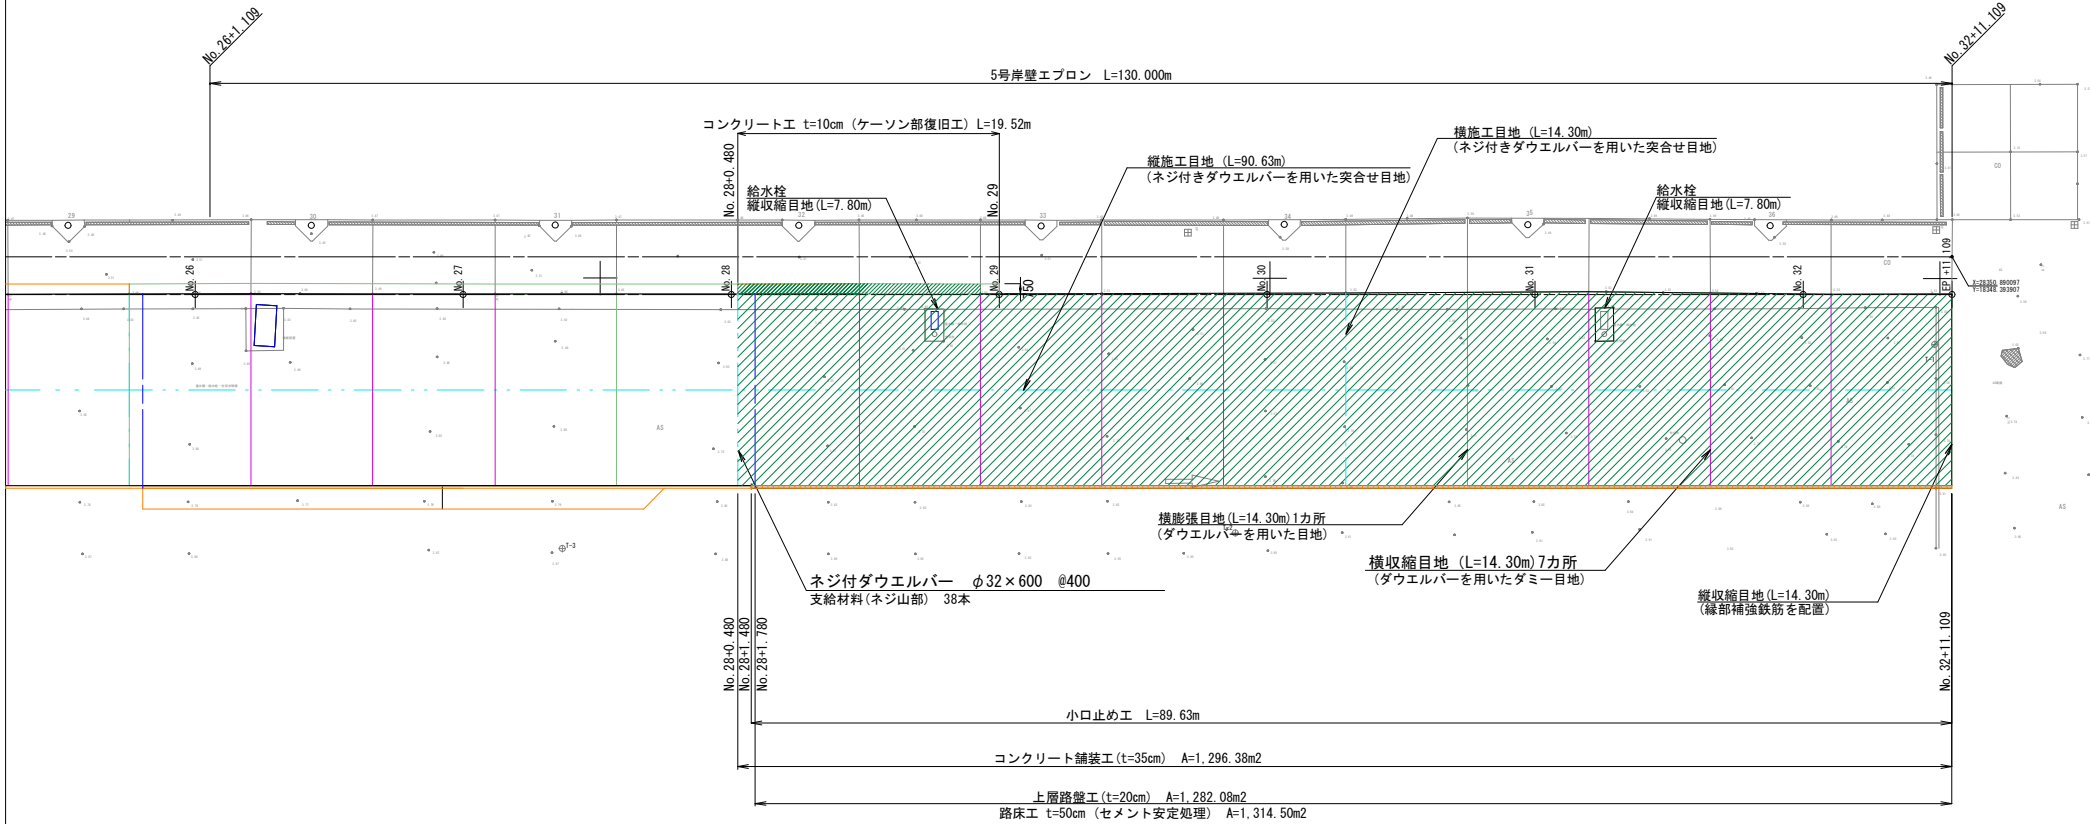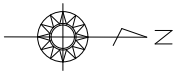


凡 例

縦収縮目地 (縁部補強鉄筋を配置) ※給水栓 2箇所含む	1箇所	
横収縮目地 (ダウエルバーを用いたダミー目地)	7箇所	
横膨張目地 (ダウエルバーを用いた目地)	1箇所	
縦施工目地 (ネジ付ダウエルバーを用いた目地)	1箇所	
横施工目地・暫定横施工目地 (ネジ付ダウエルバーを用いた目地)	1箇所	
暫定処理位置		
コンクリート舗装工		
アスファルト舗装工:表層		
アスファルト舗装工:基層		
コンクリート工 (ケーソン部復旧工)		
小口止め工		

年 度	令和 6年度	図面番号	3
工 事 名	清瀬ふ頭岸壁エプロン改修工事 (R6)		
図面名称	岸壁エプロン計画平面図 (5)-5号岸壁エプロン		
縮 尺	1/400	単 位	—
設計年月日	令和 7年 3月	総 数	全 16 枚
郡 島 港 管 理 組 合			

エプロン計画縦断面図

S(V)=1/50
S(H)=1/1000

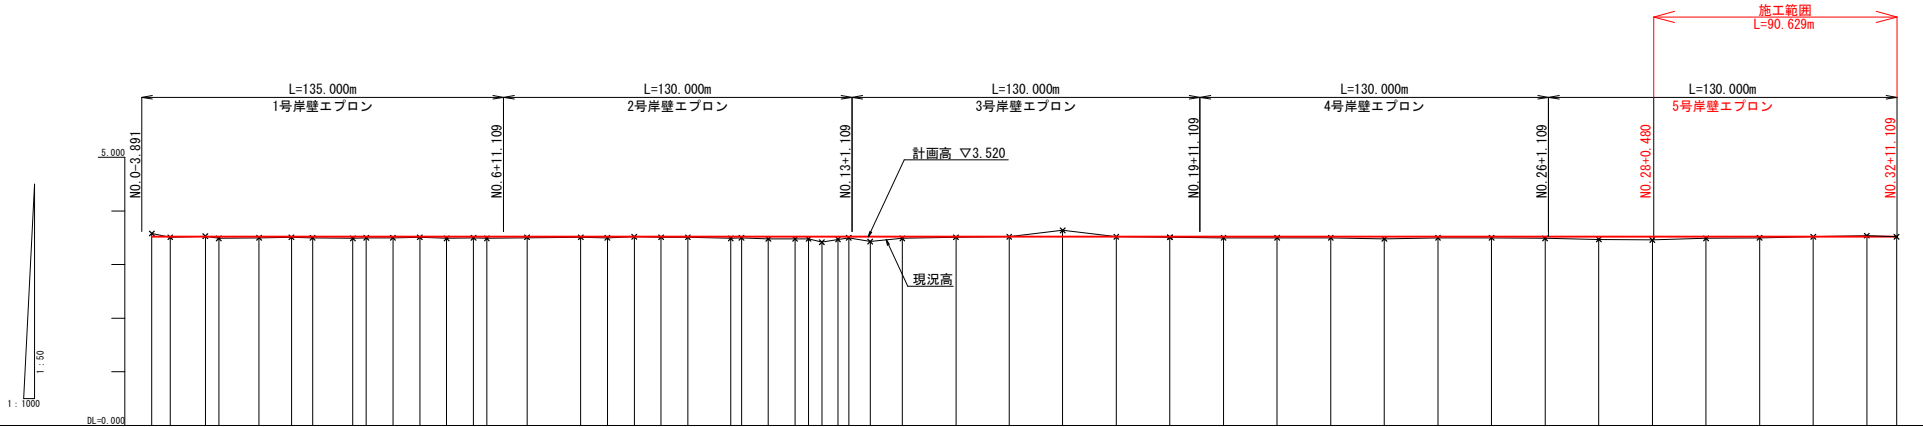


勾配	
計画高	3.520	3.520	3.52

年度	令和6年度	図面番号	4
工事名	浦添ふ頭岸壁エプロン改修工事(R6)		
図面名称	エプロン計画縦断面図		
縮尺	V=1/50 H=1/1000	単位	—
設計年月日	令和7年3月	総数	全16枚
那覇港管理組合			

標準横断面図

1/50

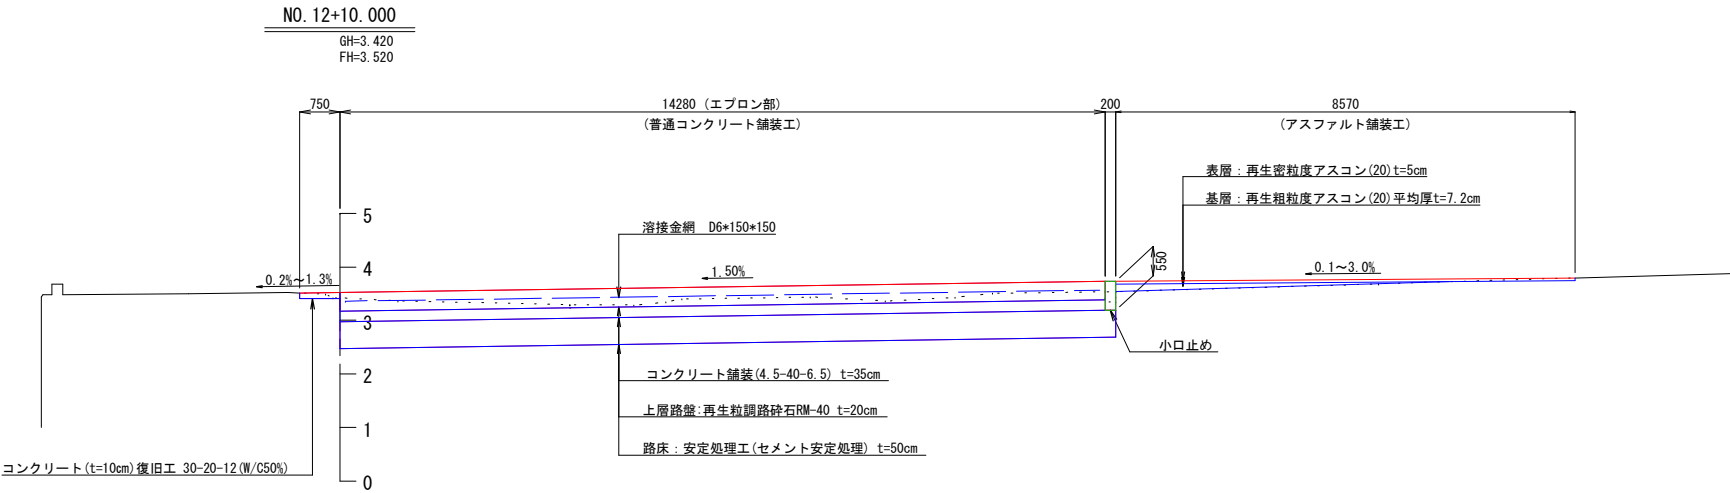


年 度	令和 6年度	図面番号	5
工 事 名	浦添ふ頭岸壁エプロン改修工事 (R6)		
図面名称	標準横断面図		
縮 尺	1/50	単 位	—
設計年月日	令和 7年 3月	総 数	全 16 枚
那 覇 港 管 理 組 合			

横断図(17)

1/50


NO. 30

GH=3.500
FH=3.520

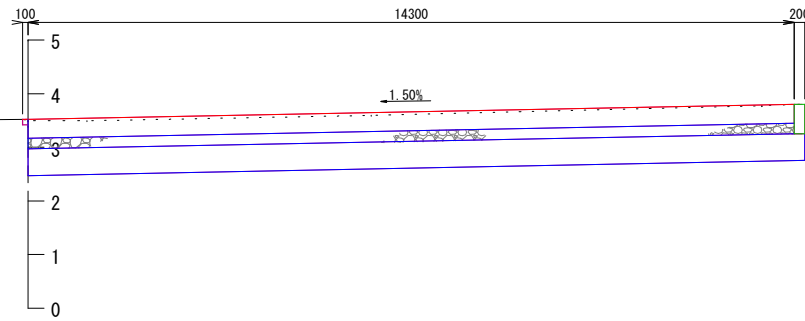


NO. 29

GH=3.490
FH=3.520

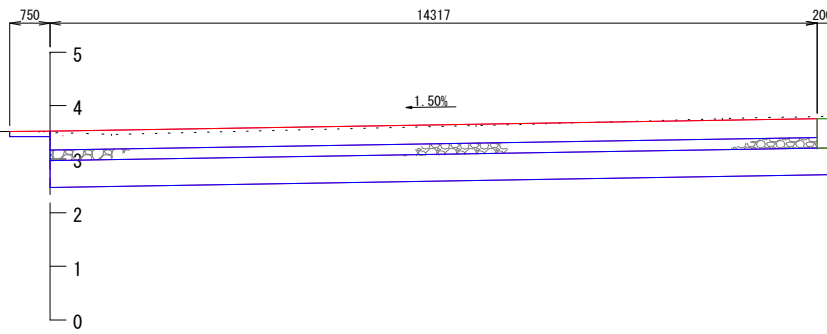

NO. 28+0.48

GH=3.460
FH=3.520

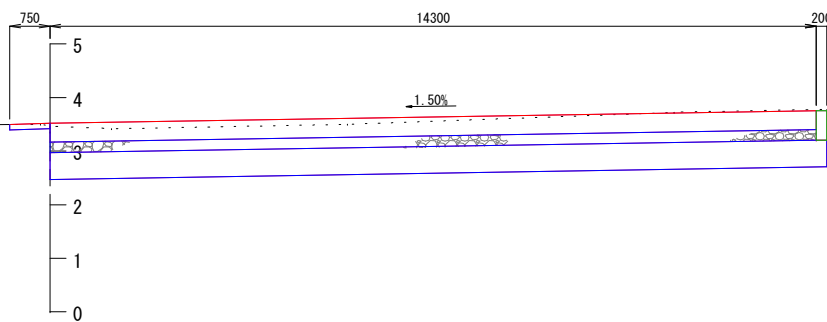


年 度	令和 6年度	図面番号	6
工 事 名	浦添ふ頭岸壁エプロン改修工事(R6)		
図面名称	横断図(17)		
縮 尺	1/50	単 位	—
設計年月日	令和 7年 3月	総 数	全 16 枚
那 覇 港 管 理 組 合			

横断図(18)

1/50


NO. 32+11. 109 (EP)

GH=3. 520
FH=3. 520

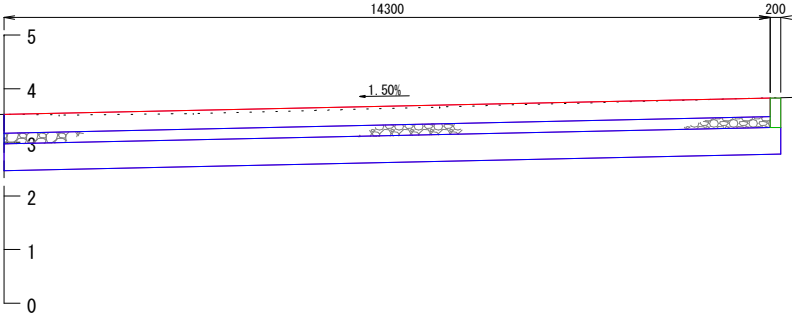


NO. 32

GH=3. 540
FH=3. 520

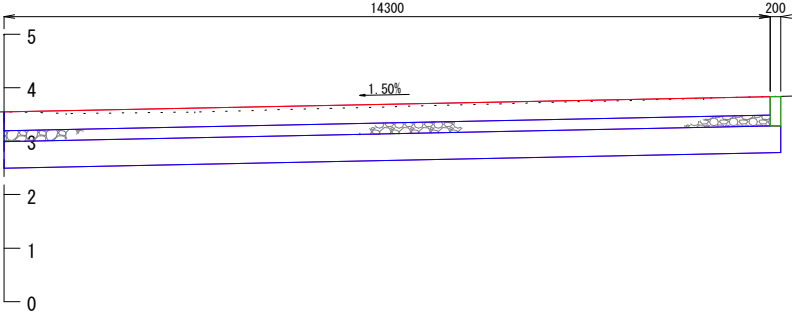

NO. 31

GH=3. 520
FH=3. 520

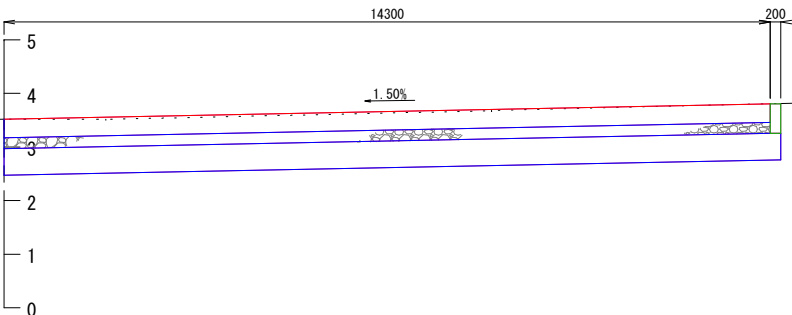


年 度	令和 6年度	図面番号	7
工 事 名	浦添ふ頭岸壁エプロン改修工事 (R6)		
図面名称	横断図 (18)		
縮 尺	1/50	単 位	—
設計年月日	令和 7年 3月	総 数	全 16 枚
那 覇 港 管 理 組 合			

目地詳細図


縦収縮目地

縁部補強鉄筋を配置 S=1/10

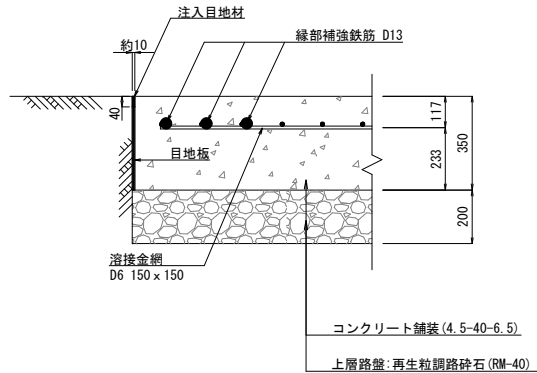


横収縮目地

ダウエルバーを用いたダミー目地 S=1/10

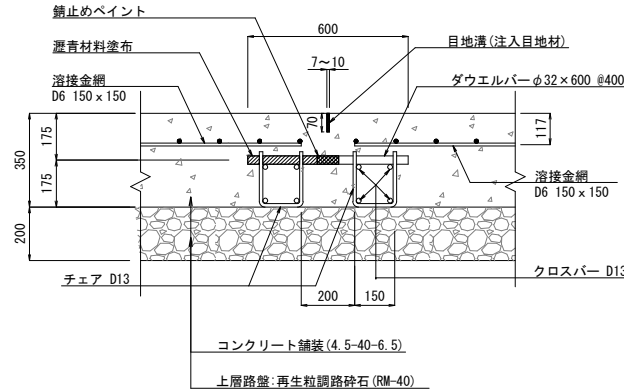


横膨張目地

ダウエルバーを用いた目地 S=1/10

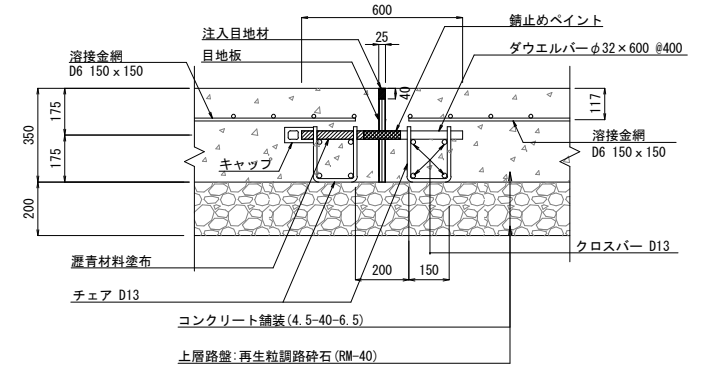


縦施工目地・横施工目地

ネジ付きダウエルバーを用いた突合せ目地 S=1/10

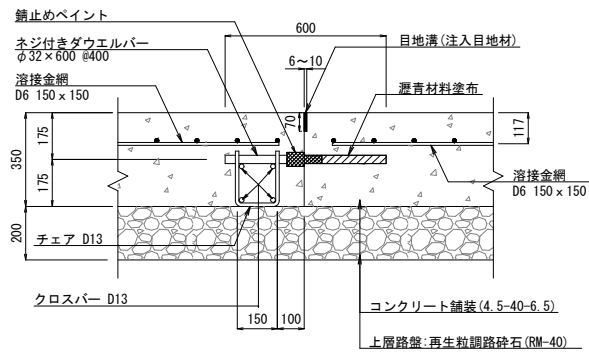


鉄筋加工図

(キャップ付き/無し共通) S=1/5

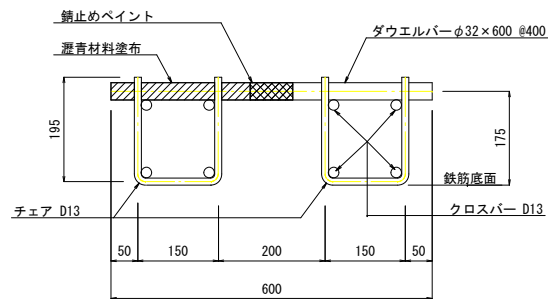

暫定横施工目地部 詳細図

S=1/10

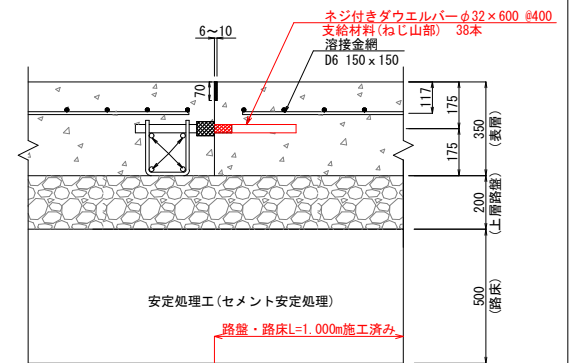


年度	令和6年度	図面番号	8
工事名	浦添ふ頭岸壁エプロン改修工事(R6)		
図面名称	目地詳細図		
縮尺	1/20	単位	—
設計年月日	令和7年3月	総数	全16枚
那覇港管理組合			

給水栓施設部目地詳細図

縦収縮目地と横収縮目地(ダミー目地)近接部


平面図

S=1/50

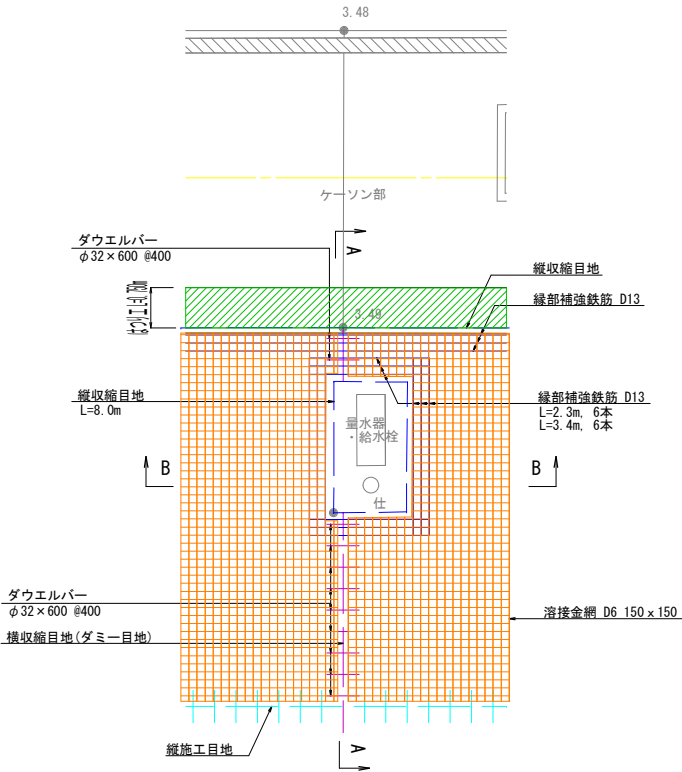


A-A断面図

S=1/10

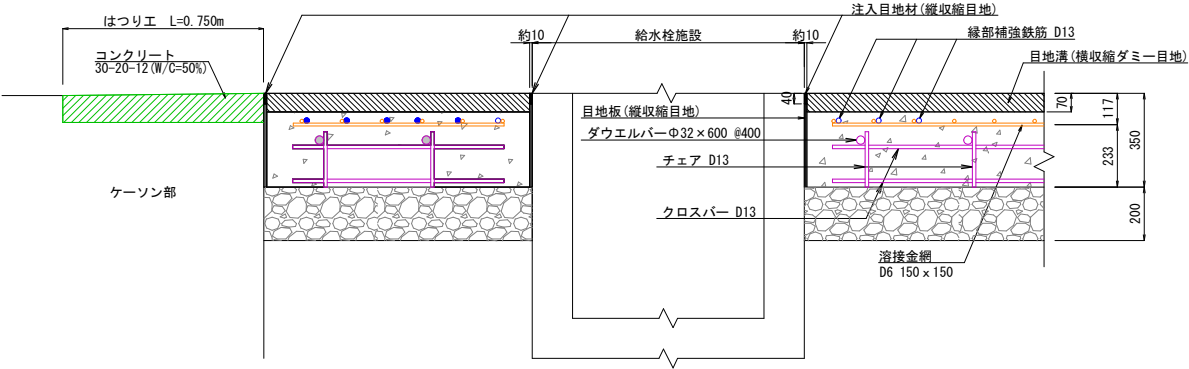

B-B断面図


S=1/10

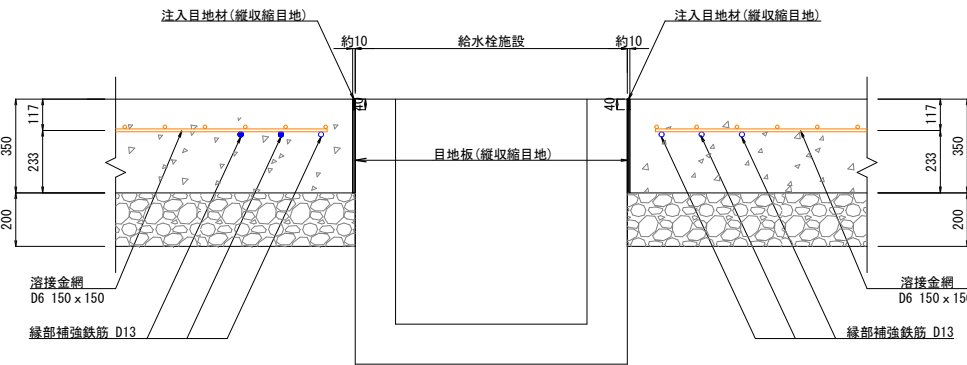

年度	令和6年度	図面番号	9
工事名	浦添ふ頭岸壁エプロン改修工事(R6)		
図面名称	給水栓施設部目地詳細図		
縮尺	1/50	単位	—
設計年月日	令和7年3月	総数	全16枚
那覇港湾管理組合			

撤去工平面図(5)
(5号岸壁エプロン)



S=1/200

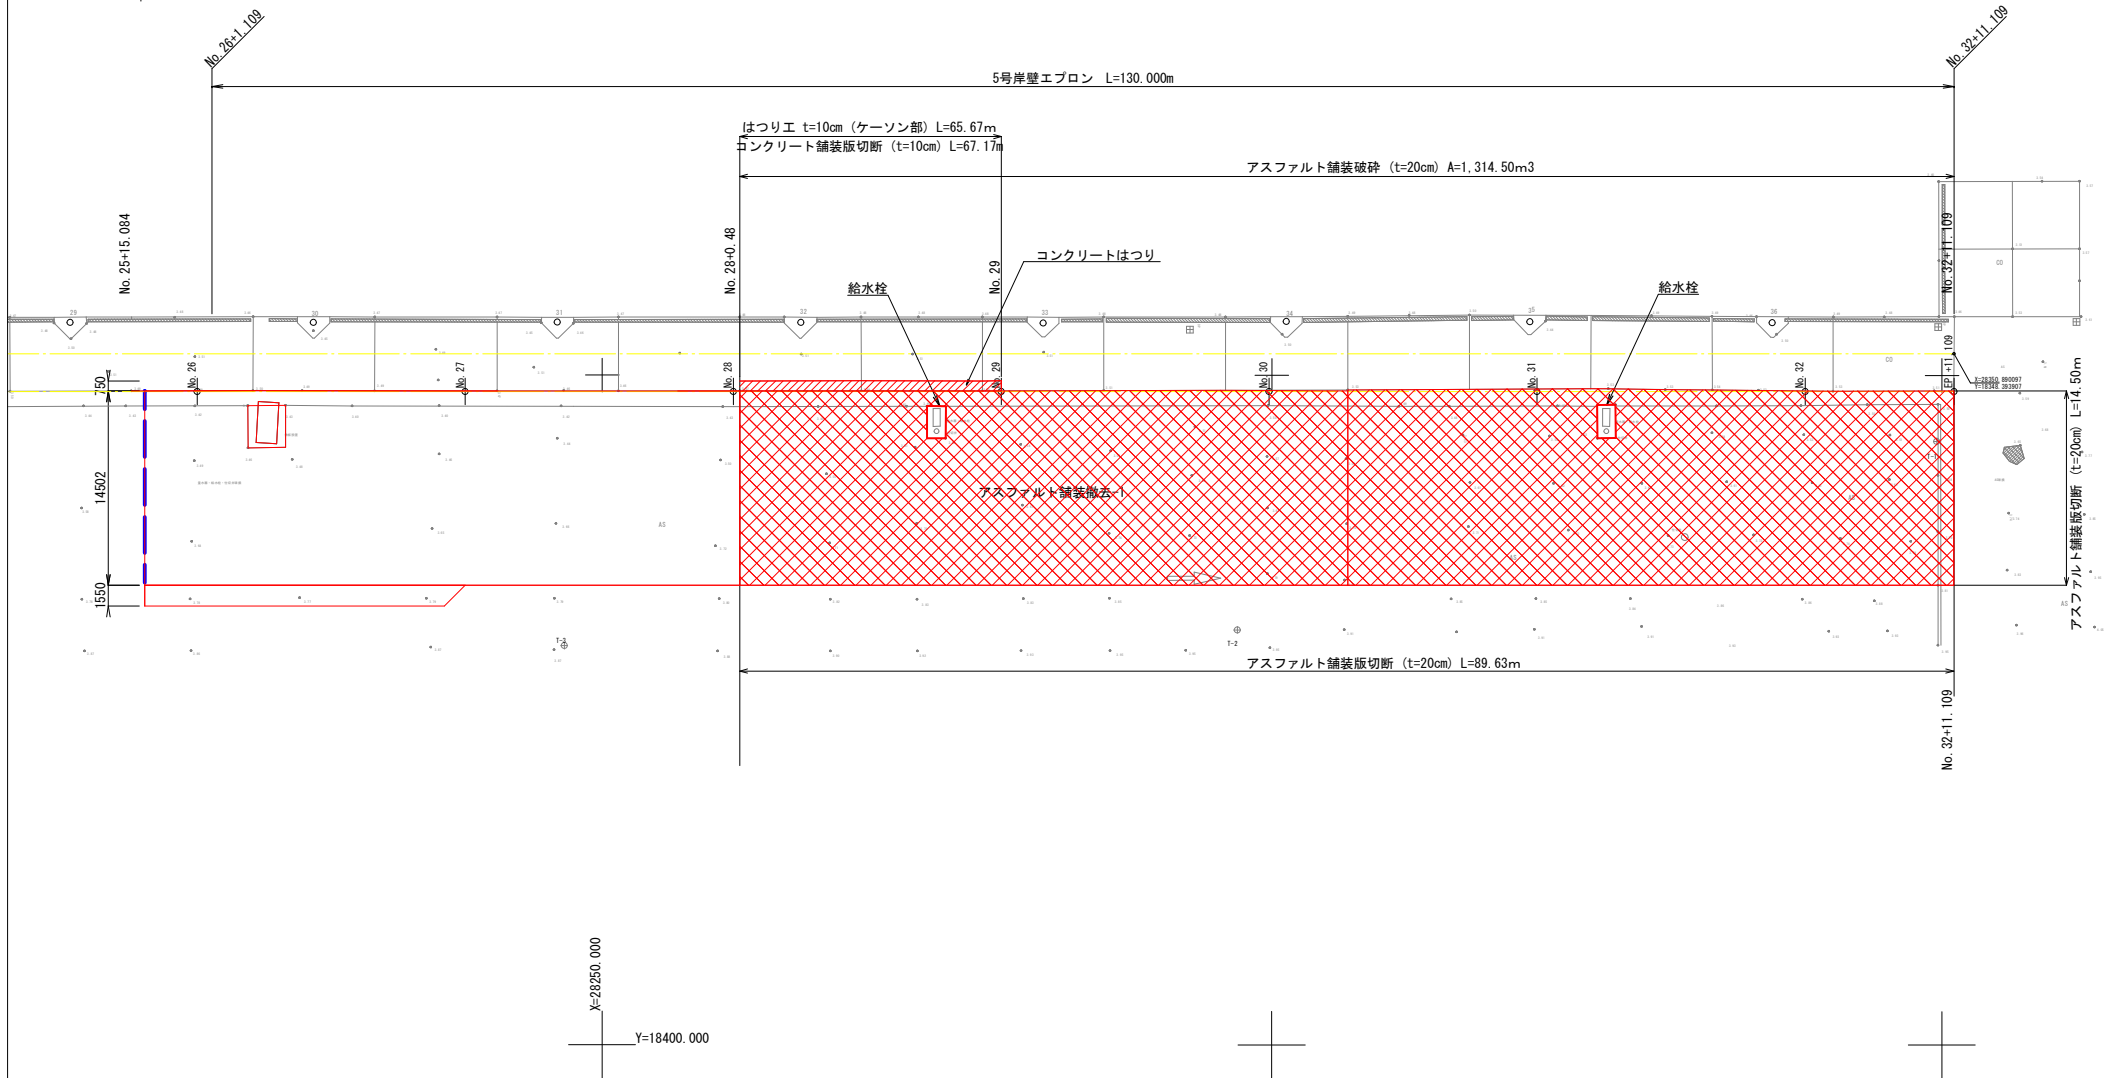

年度	令和 6 年度	図面番号	10
工事名	浦添ふ頭岸壁エプロン改修工事(R6)		
図面名称	撤去工平面図(5)-5号岸壁エプロン		
縮尺	1/400	単位	—
設計年月日	令和 7 年 3 月	総数	全 16 枚
那 覇 港 管 理 組 合			

復旧工平面図(5)
(5号岸壁エプロン)

S=1/200

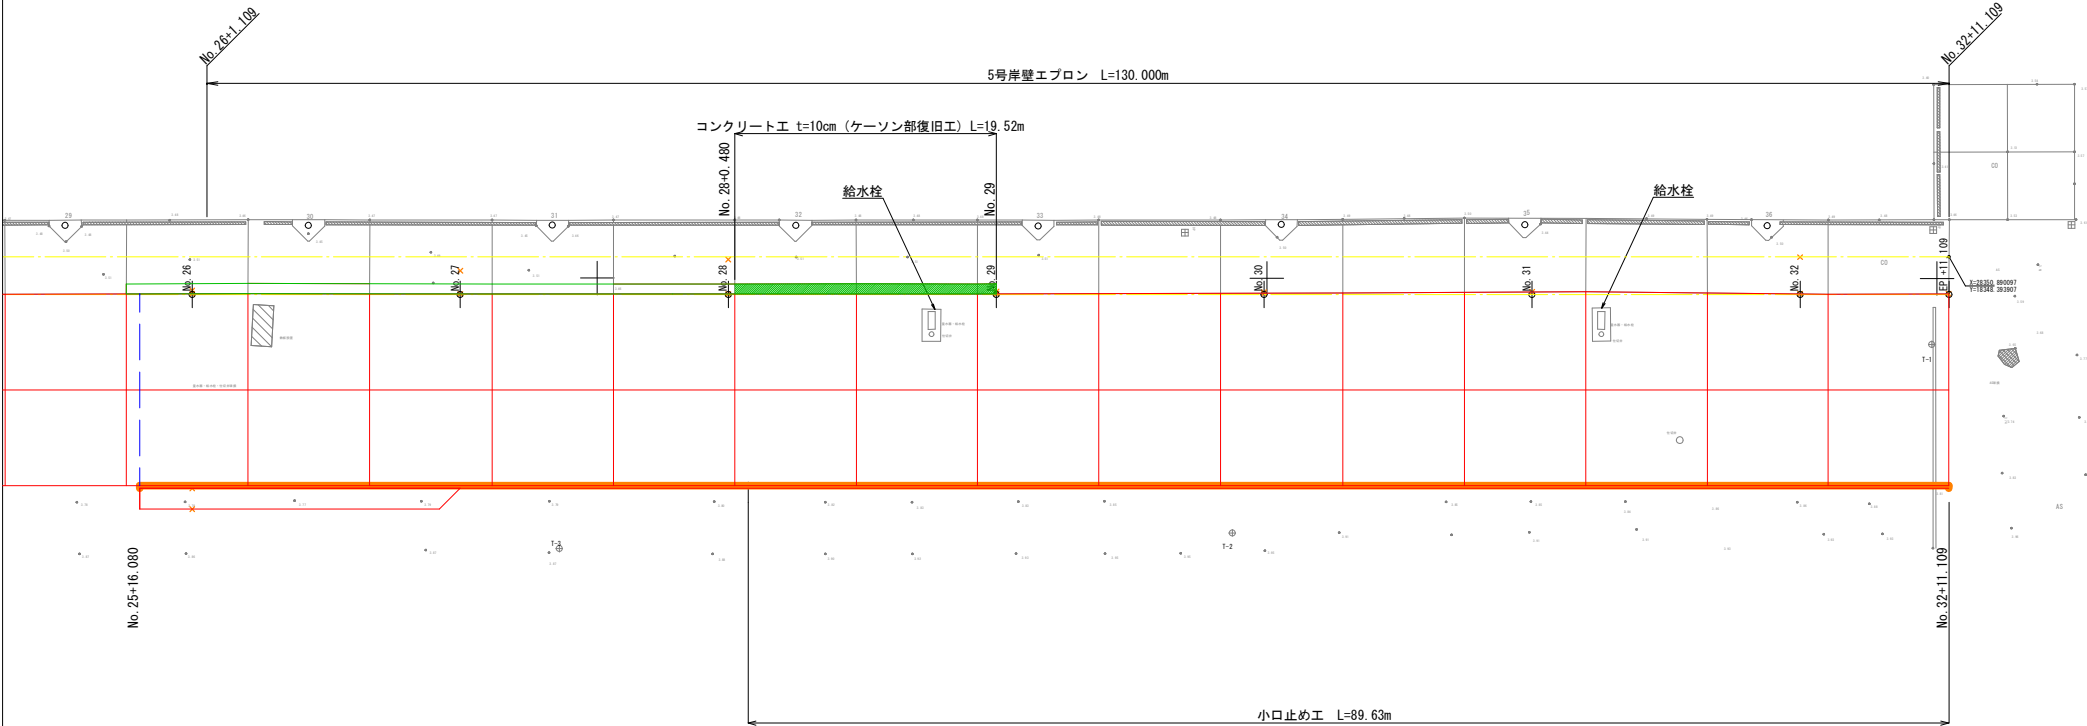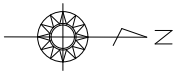

凡 例

コンクリート工 (ケーソン部復旧工)	
アスファルト舗装工：表層	
小口止め工	


年 度	令和 6年度	図面番号	11
工 事 名	浦添ふ頭岸壁エプロン改修工事 (R6)		
図面名称	復旧工平面図 (5)-5号岸壁エプロン		
縮 尺	1/400	単 位	—
設計年月日	令和 7年 3月	組 数	全 16 枚
郡 島 港 管 理 組 合			

撤去・復旧工詳細図

撤 去 工

既設境界ブロック撤去


S=1/10

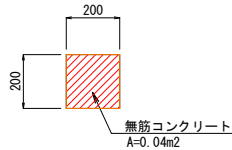

既設コンクリート舗装撤去


2号岸壁 (B-1)

S=1/20

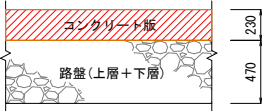

既設アスファルト舗装撤去


S=1/20

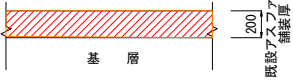

既設アスファルト舗装切削


(オーバーレイ工法時)

S=1/20

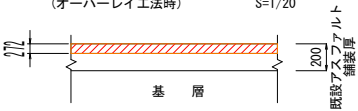


表面はつり工標準断面

S=1/20

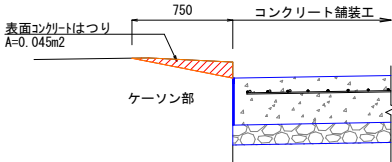

はつり工標準断面


S=1/20

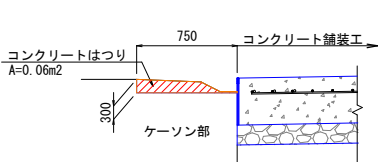

復 旧 工


小口止め

S=1/20

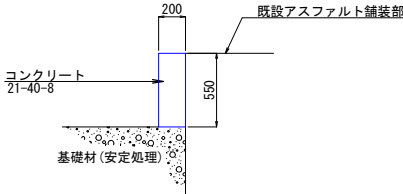

コンクリート舗装構成


S=1/20

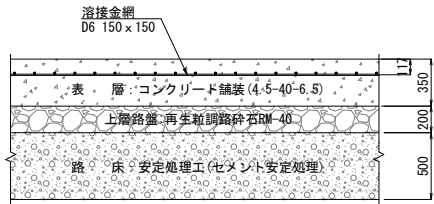

アスファルト舗装構成

(オーバーレイ工法部)


S=1/20

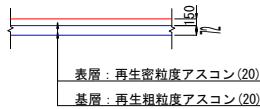

コンクリート工

(ケーソンはつり部)

S=1/20

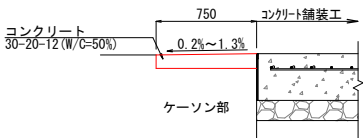


年 度	令和 6年度	図面番号	12
工 事 名	浦添ふ頭岸壁エプロン改修工事 (R6)		
図面名称	撤去・復旧工詳細図		
縮 尺	1/10	単 位	—
設計年月日	令和 7年 3月	総 数	全 16 枚
那 覇 港 管 理 組 合			

浦添ふ頭3号岸壁施工図


平面図

S=1/200

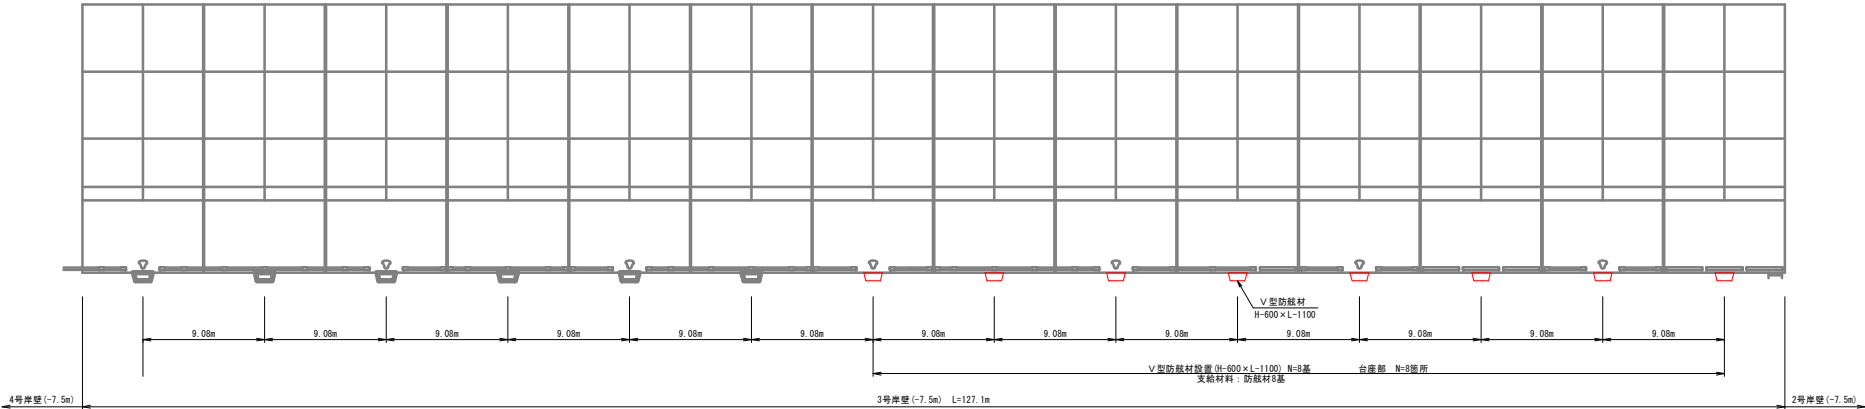

正面図

S=1/200

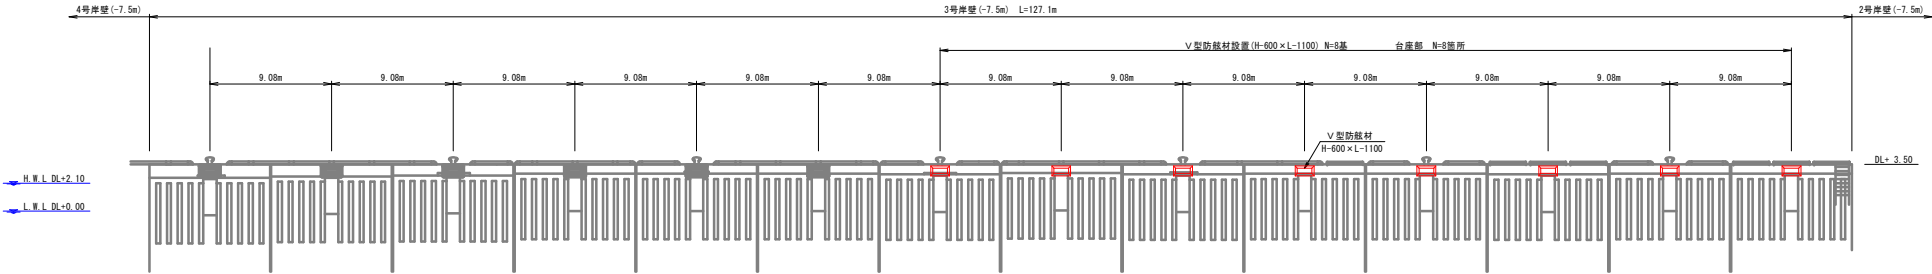


台座形状	—	台座 5	台座 6	台座 5	台座 4	台座 5	台座 6	台座 5	台座 6	台座 5	台座 4	台座 4	台座 4
上部工厚	850mm	940mm	650mm	700mm	550mm	700mm	650mm	650mm	600mm	700mm	700mm	750mm	700mm


年 度	令和 6年度	図面番号	13
工 事 名	浦添ふ頭岸壁エプロン改修工事 (R6)		
図面名称	浦添ふ頭3号岸壁施工図		
縮 尺	1/200	単 位	—
設計年月日	令和 7年 3月	總 数	全 16 枚
部 署 港 管 理 組 合			

付属工詳細図(1)
(1～5号岸壁)


標準断面図-1
S=1/50

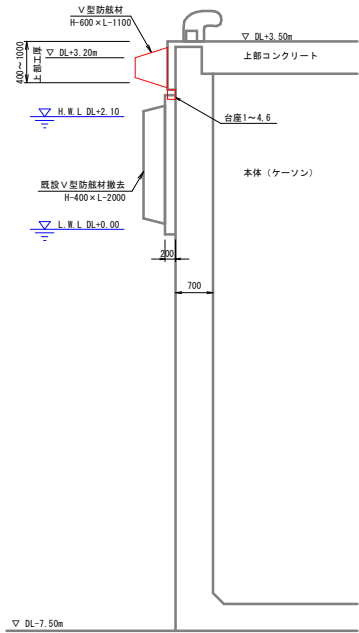


標準断面図-2
S=1/50

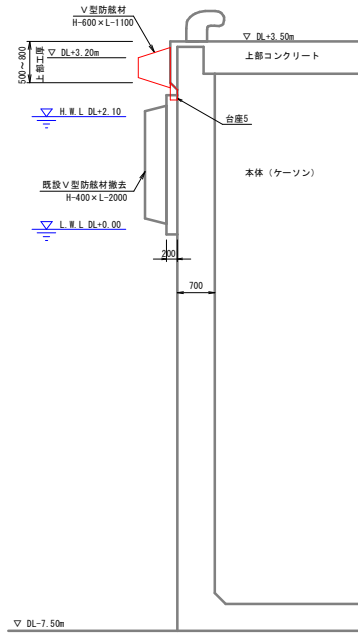

V型防舷材
(H-600 x L-1100) S=1/20

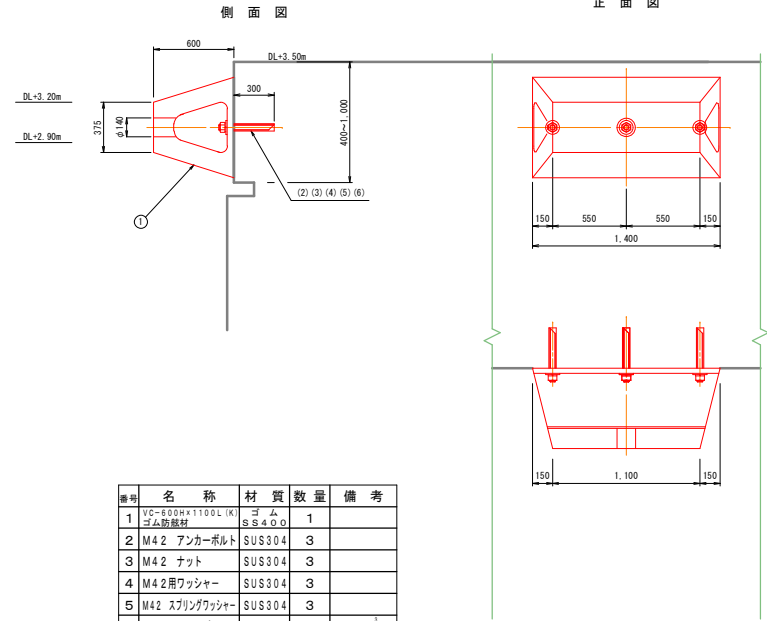

足場工
S=1/50

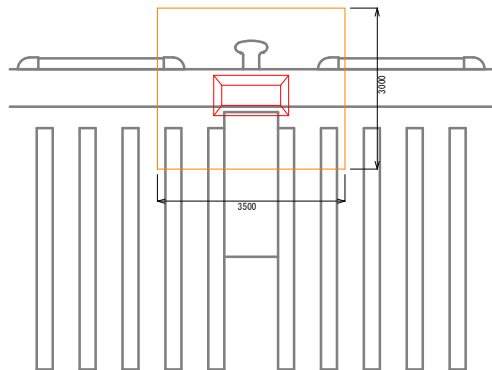

年度	令和6年度	図面番号	14
工事名	浦添ふ頭岸壁エプロン改修工事(R6)		
図面名称	付属工詳細図(1)		
縮尺	図示	単位	—
設計年月日	令和7年3月	総数	全16枚
那覇港湾管理組合			


付属工詳細図(2)

(1～5号岸壁)


台 座

S=1/30

台座1

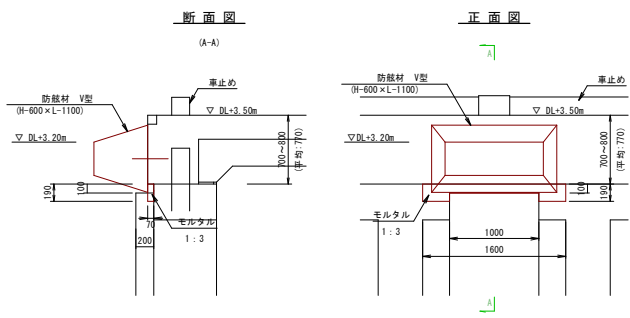


台座2

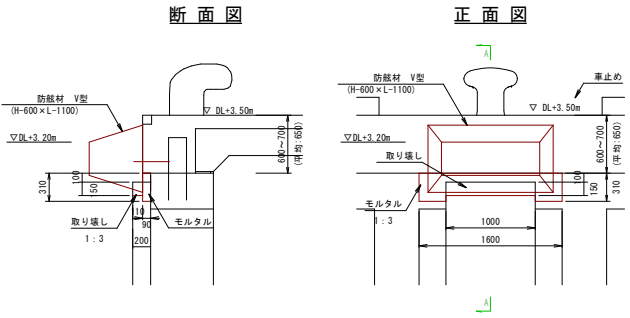


台座4：寸法表 単位：mm

名 称	a	d
1号岸壁	600～680 (平均：650)	150
2号岸壁	700～800 (平均：750)	50
3号岸壁	700～750 (平均：710)	70
5号岸壁	750	30

台座3

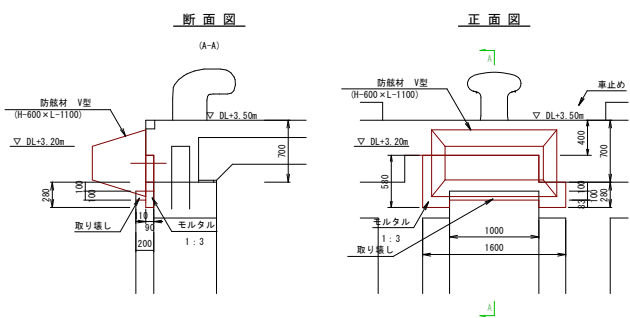


台座4

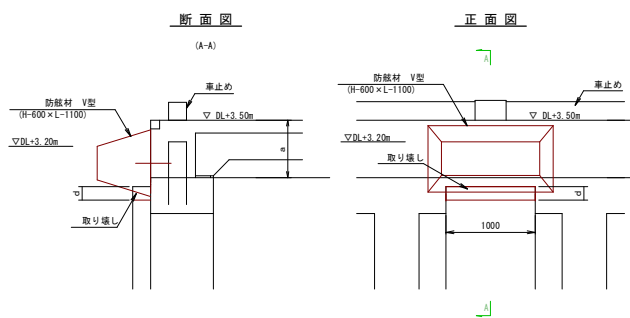


台座5：寸法表 単位：mm

名 称	a	b	c	d
1号岸壁	650	80	230	-
2号岸壁	500～700 (平均：580)	80～250 (平均：180)	200	20
3号岸壁	550～700 (平均：630)	0～200 (平均：120)	210	30
4号岸壁	750～800 (平均：780)	40～150 (平均：90)	90	-
5号岸壁	600～650 (平均：620)	50～150 (平均：100)	240	50

台座5

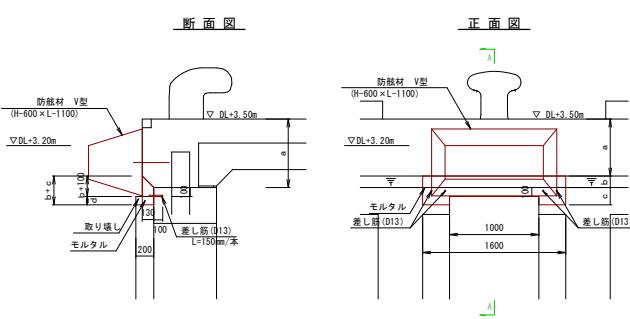

台座6

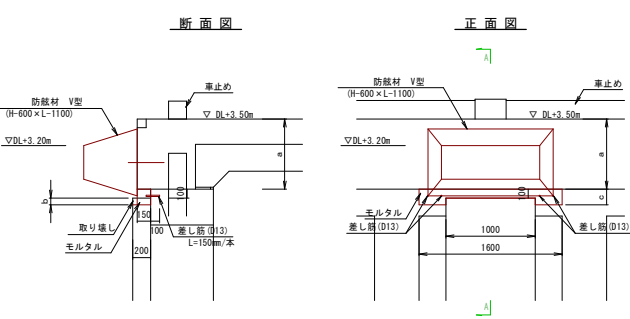

台座6：寸法表 単位：mm

名 称	a	c	d
1号岸壁	800	160	-
2号岸壁	750～800 (平均：780)	180	-
3号岸壁	650～700 (平均：680)	280	100
5号岸壁	700～750 (平均：730)	230	50


※モルタル打設面は、底設コンクリート表面はチップング行い、接着剤を塗布する。
※差し筋は、D13用樹脂カプセル(R-12)で固定

年 度	令和 6年度	図面番号	15
工 事 名	浦添ふ頭岸壁エプロン改修工事(R6)		
図面名称	付属工詳細図(2)		
縮 尺	1/30	単 位	—
設計年月日	令和 7年 3月	組 数	全 16 枚
那 覇 港 管 理 組 合			


防舷材撤去図 (2)

S=1/200

3号岸壁

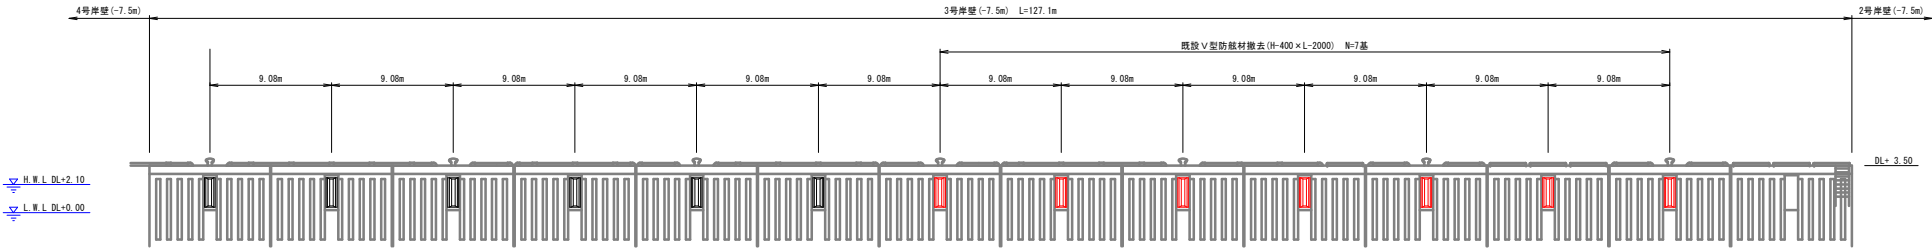

4号岸壁

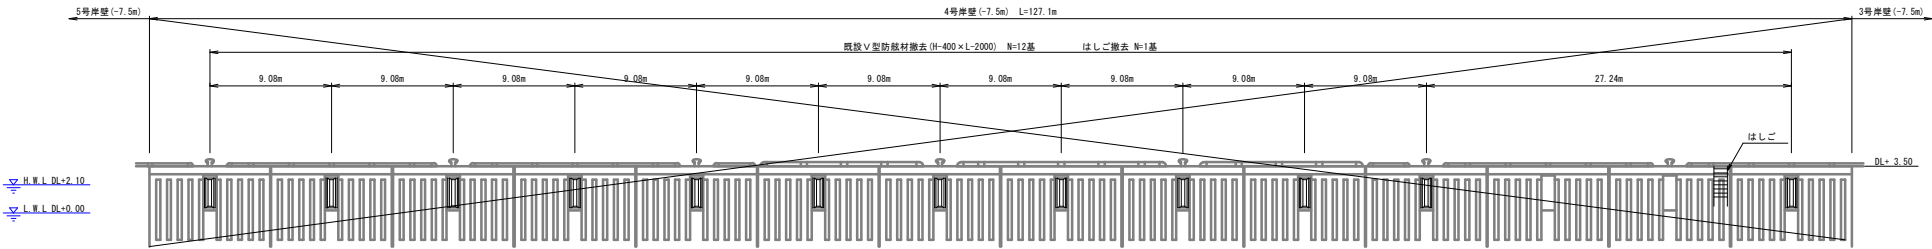

年 度	令和 6年度	図面番号	16
工 事 名	浦添ふ頭岸壁エプロン改修工事 (R6)		
図面名称	防舷材撤去図 (2)		
縮 尺	1/200	単 位	—
設計年月日	令和 7年 3月	總 数	全 16 枚
那 覇 港 管 理 組 合			