

工事名：那覇ふ頭岸壁防食工事 (R8)

位置：那覇港那覇ふ頭地区

令和8年度

図面番号	図面の種類
全3葉中 1 枚	位置図
全3葉中 2 枚	那覇ふ頭6号岸壁防食工その1
全3葉中 3 枚	那覇ふ頭6号岸壁防食工その2


位置図
S=1/7500




地区	施設名	構造形式	計画水深	延長	竣工年度
那覇ふ頭	1号岸壁	矢板式	-9.0m	204m	1979年
	2号岸壁	矢板式	-9.0m	195m	1980年
	4号岸壁	矢板式	-5.0m	70m	1981年
	6号岸壁	矢板式	-7.5m	150m	1979年
新港ふ頭	2号岸壁	矢板式	-5.0m	70m	1969年

年度	令和8年度
工事名	那覇ふ頭岸壁防食工事 (R8)
図面名称	位置図
縮尺	図示
図面番号	全3枚の 1枚目
那覇港管理組合	


那覇ふ頭6号岸壁防食工 その1

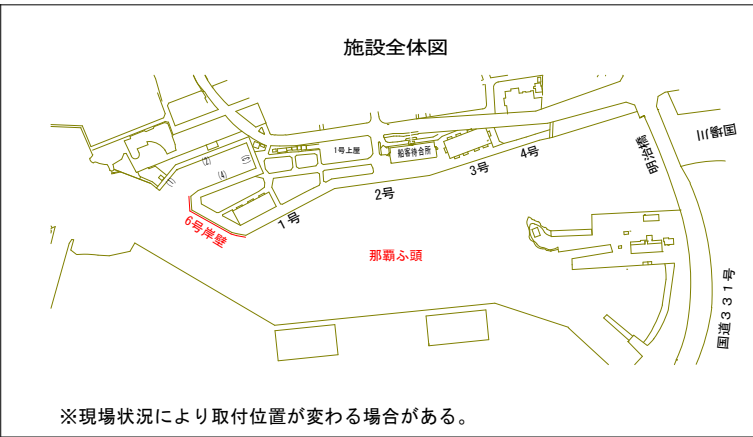

平面図 S=1:250

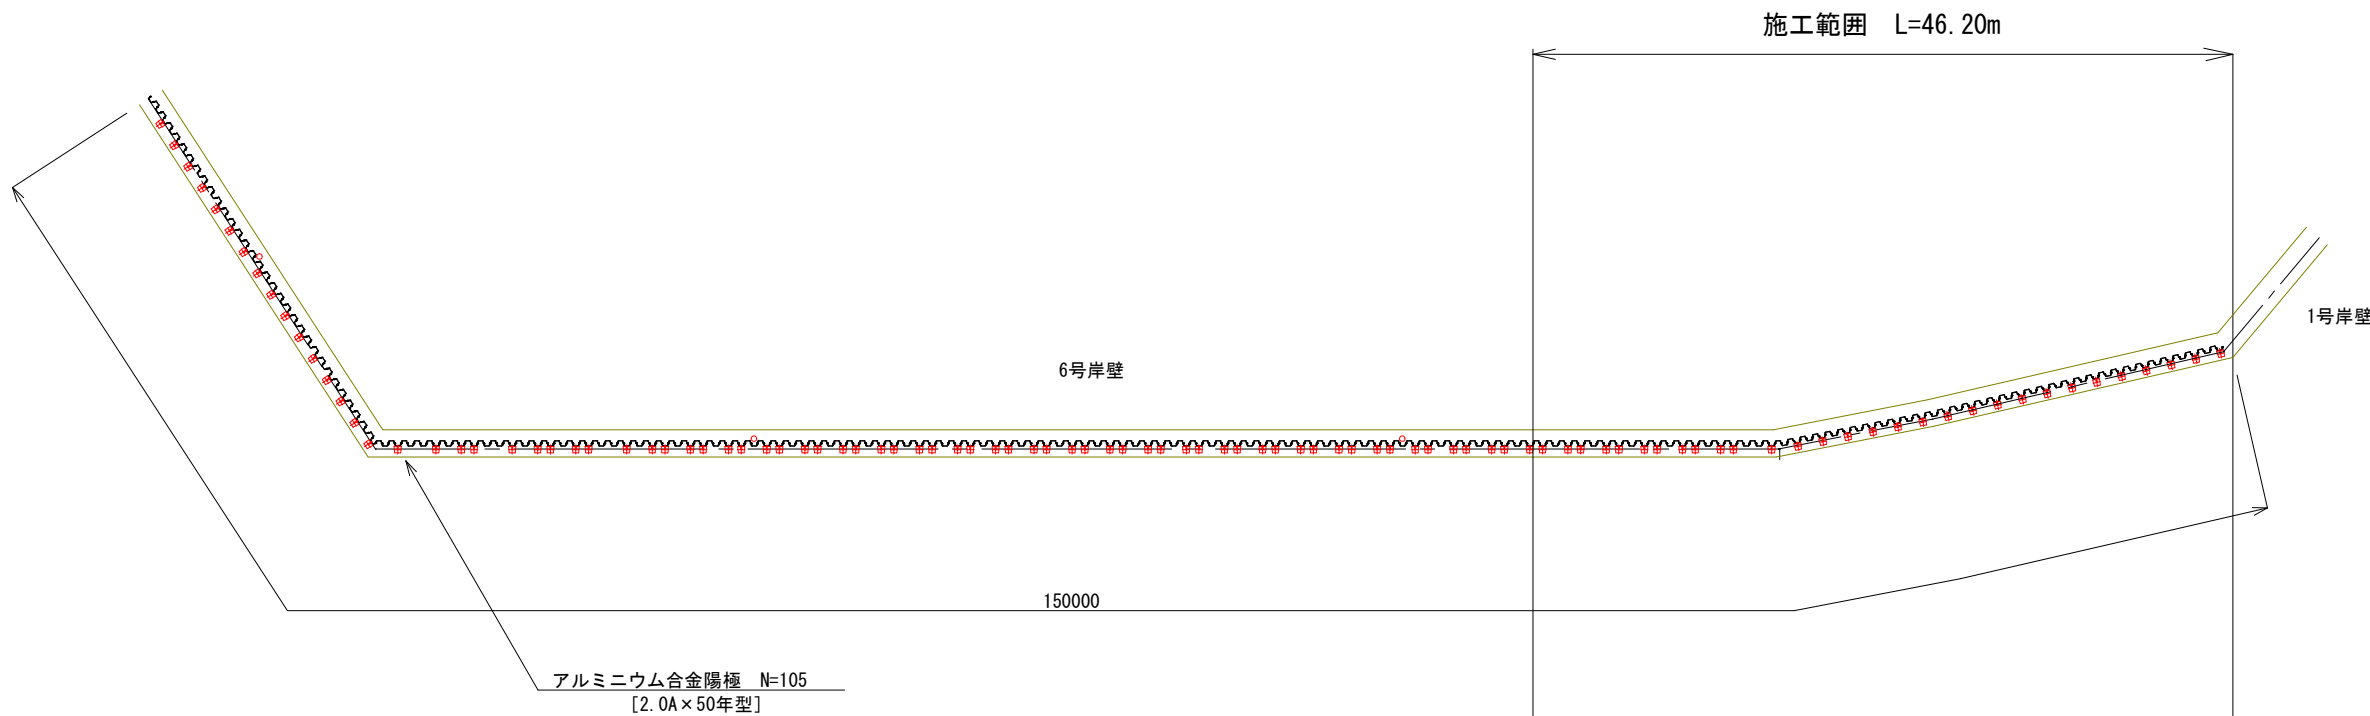


正面図 S=1:250

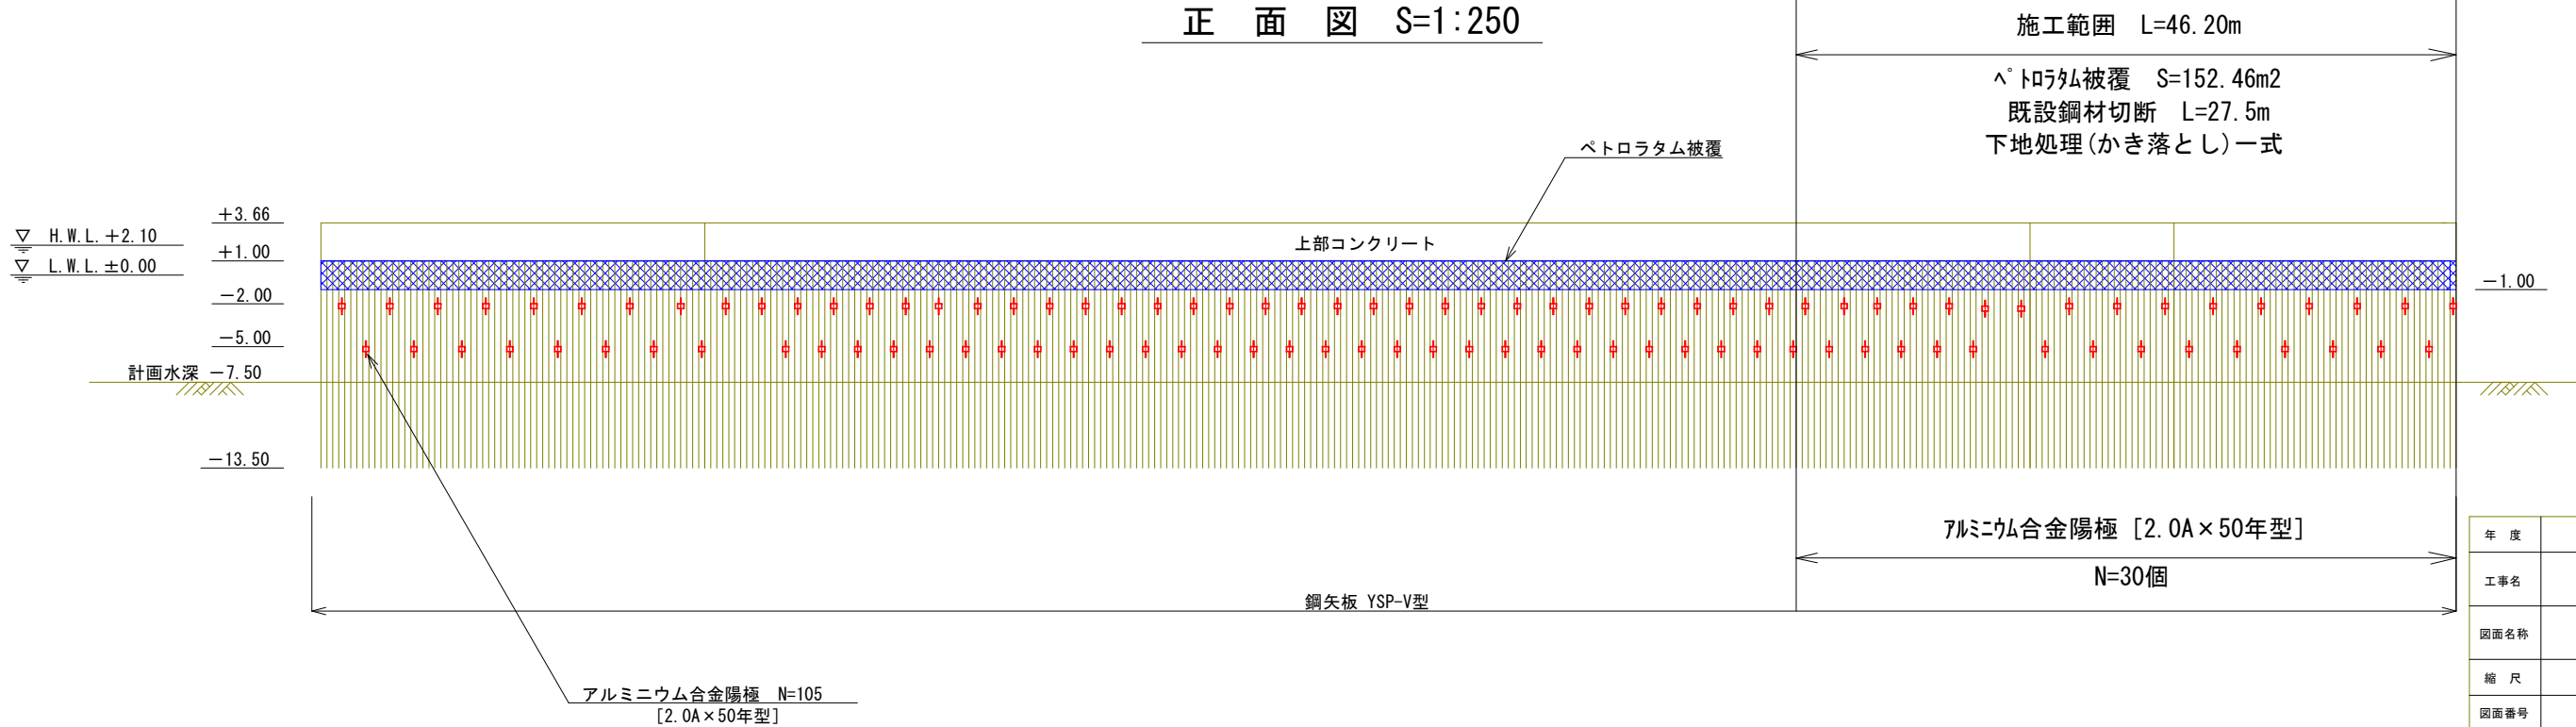


那覇ふ頭6号岸壁防食工 その2

標準断面図 S=1:50

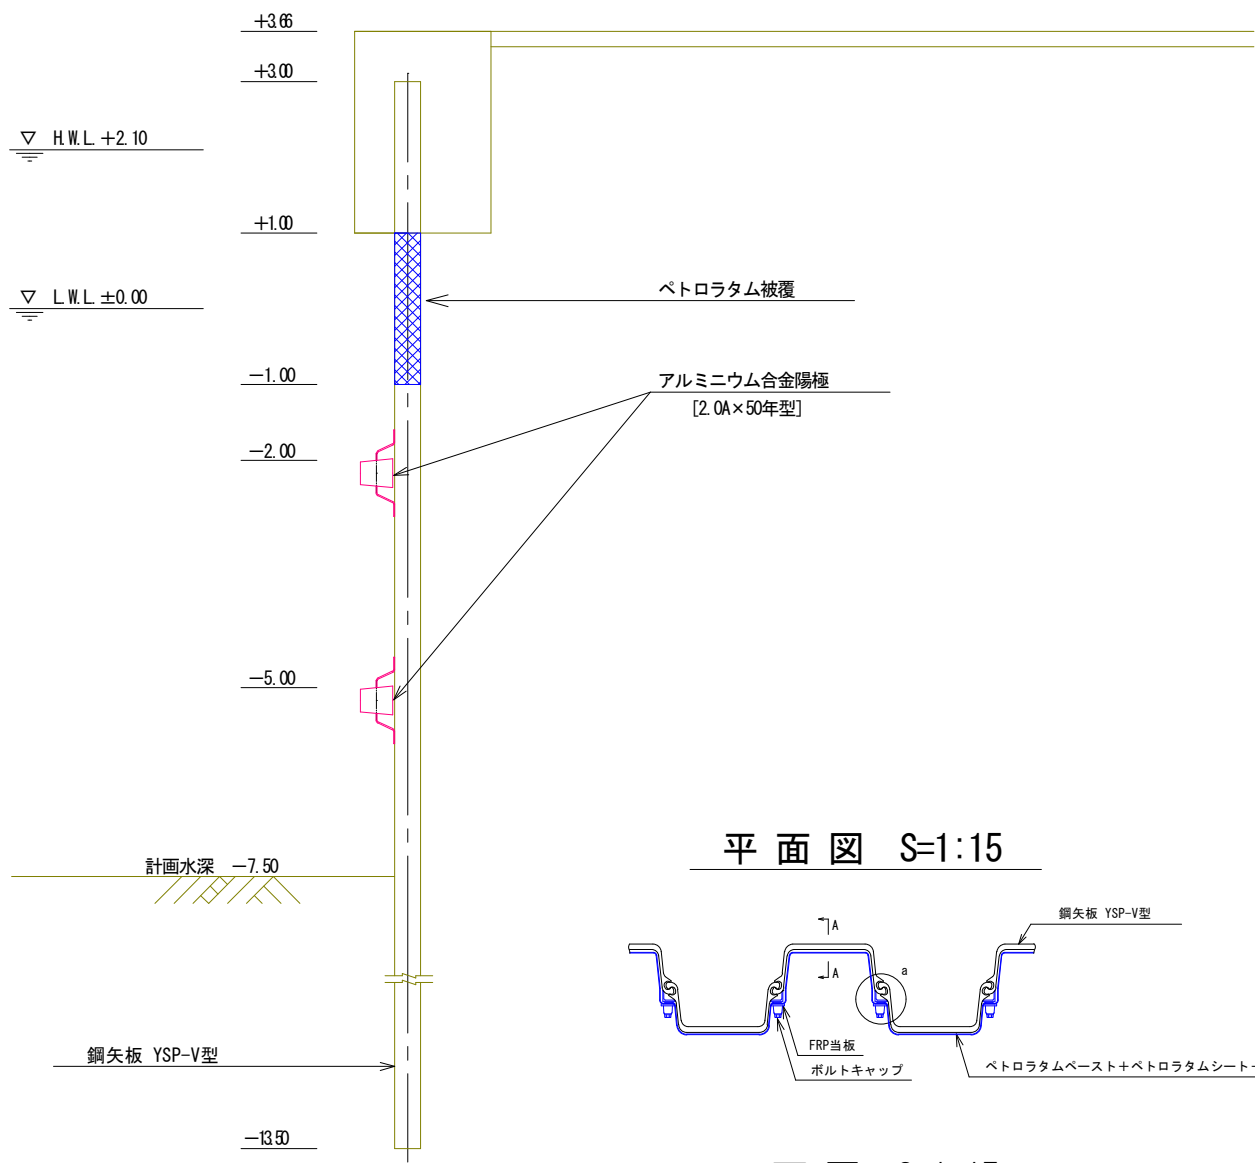

※下段の位置については、現況水深から作業スペースを確保した位置とする。


電位測定装置取付要領図 S=1:3

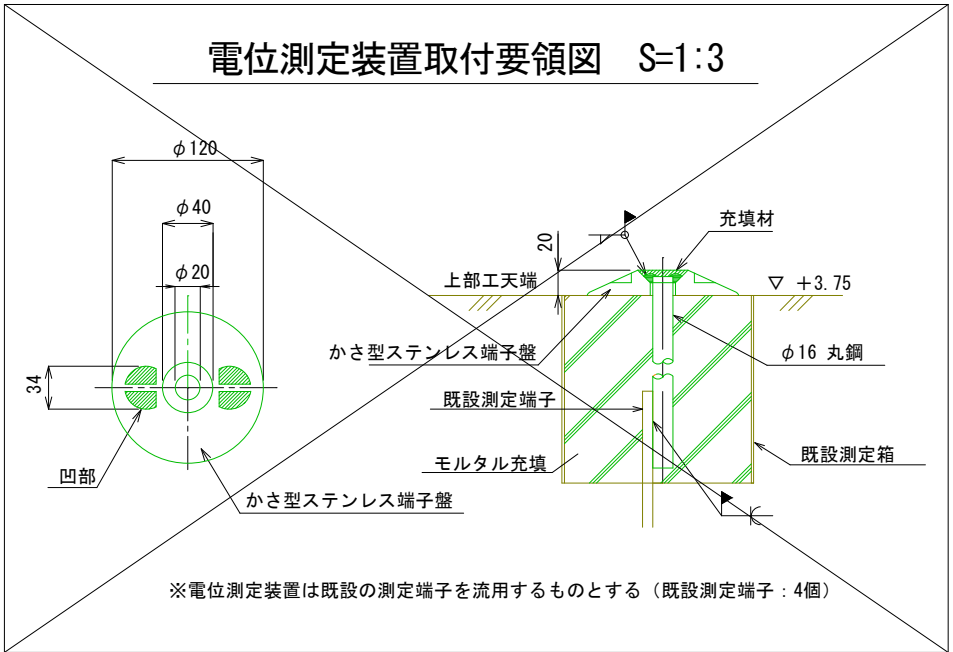

※電位測定装置は既設の測定端子を流用するものとする（既設測定端子：4個）


陽極取付詳細図 S=1:15

※アルミニウム合金陽極の寸法は任意

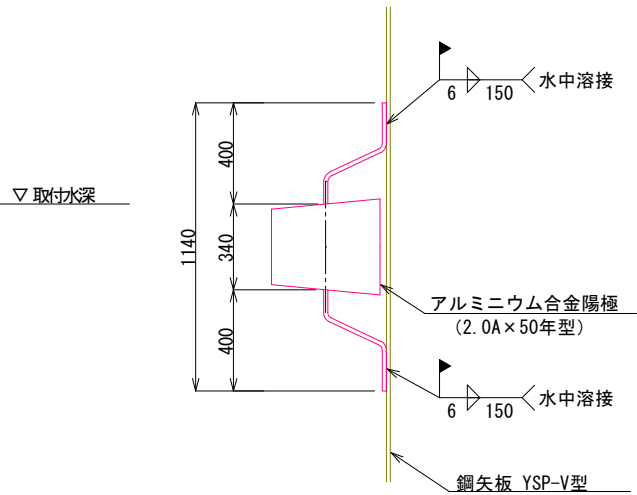


ペトロラタム被覆詳細図


平面図 S=1:15

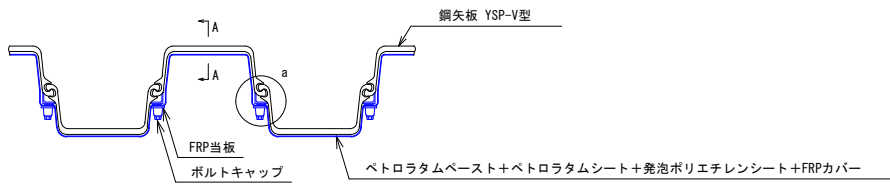

正面図 S=1:15

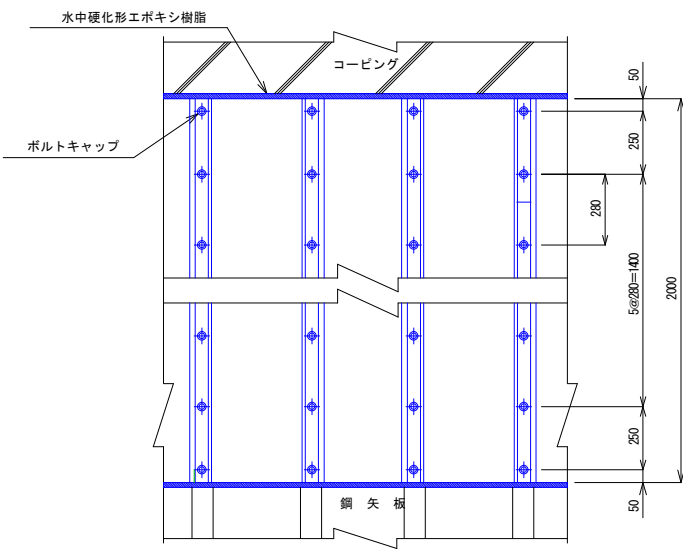


A-A 断面図

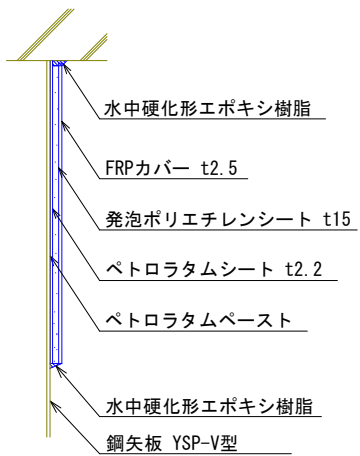

※被覆位置は上部コンクリートの最下端を基準とする。

a部詳細図 S=1:2

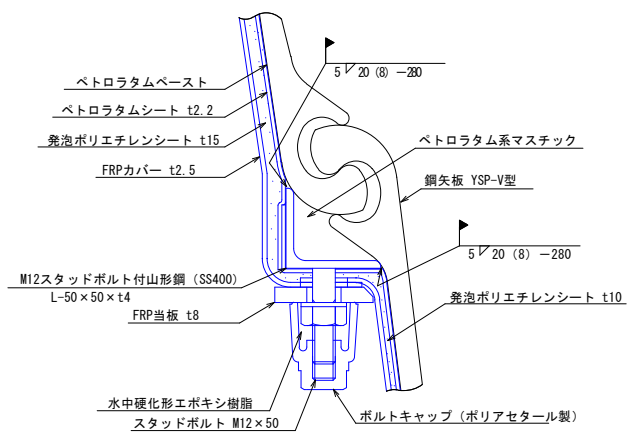

年度	令和8年度
工事名	那覇ふ頭岸壁防食工事(R8)
図面名称	那覇ふ頭6号岸壁防食工 その2
縮尺	図示
図面番号	全3枚の3枚目
那覇港管理組合	