

工 事 名：臨港道路(港湾1号線)交差点改良工事(R8)
工事場所：那覇港新港ふ頭地区



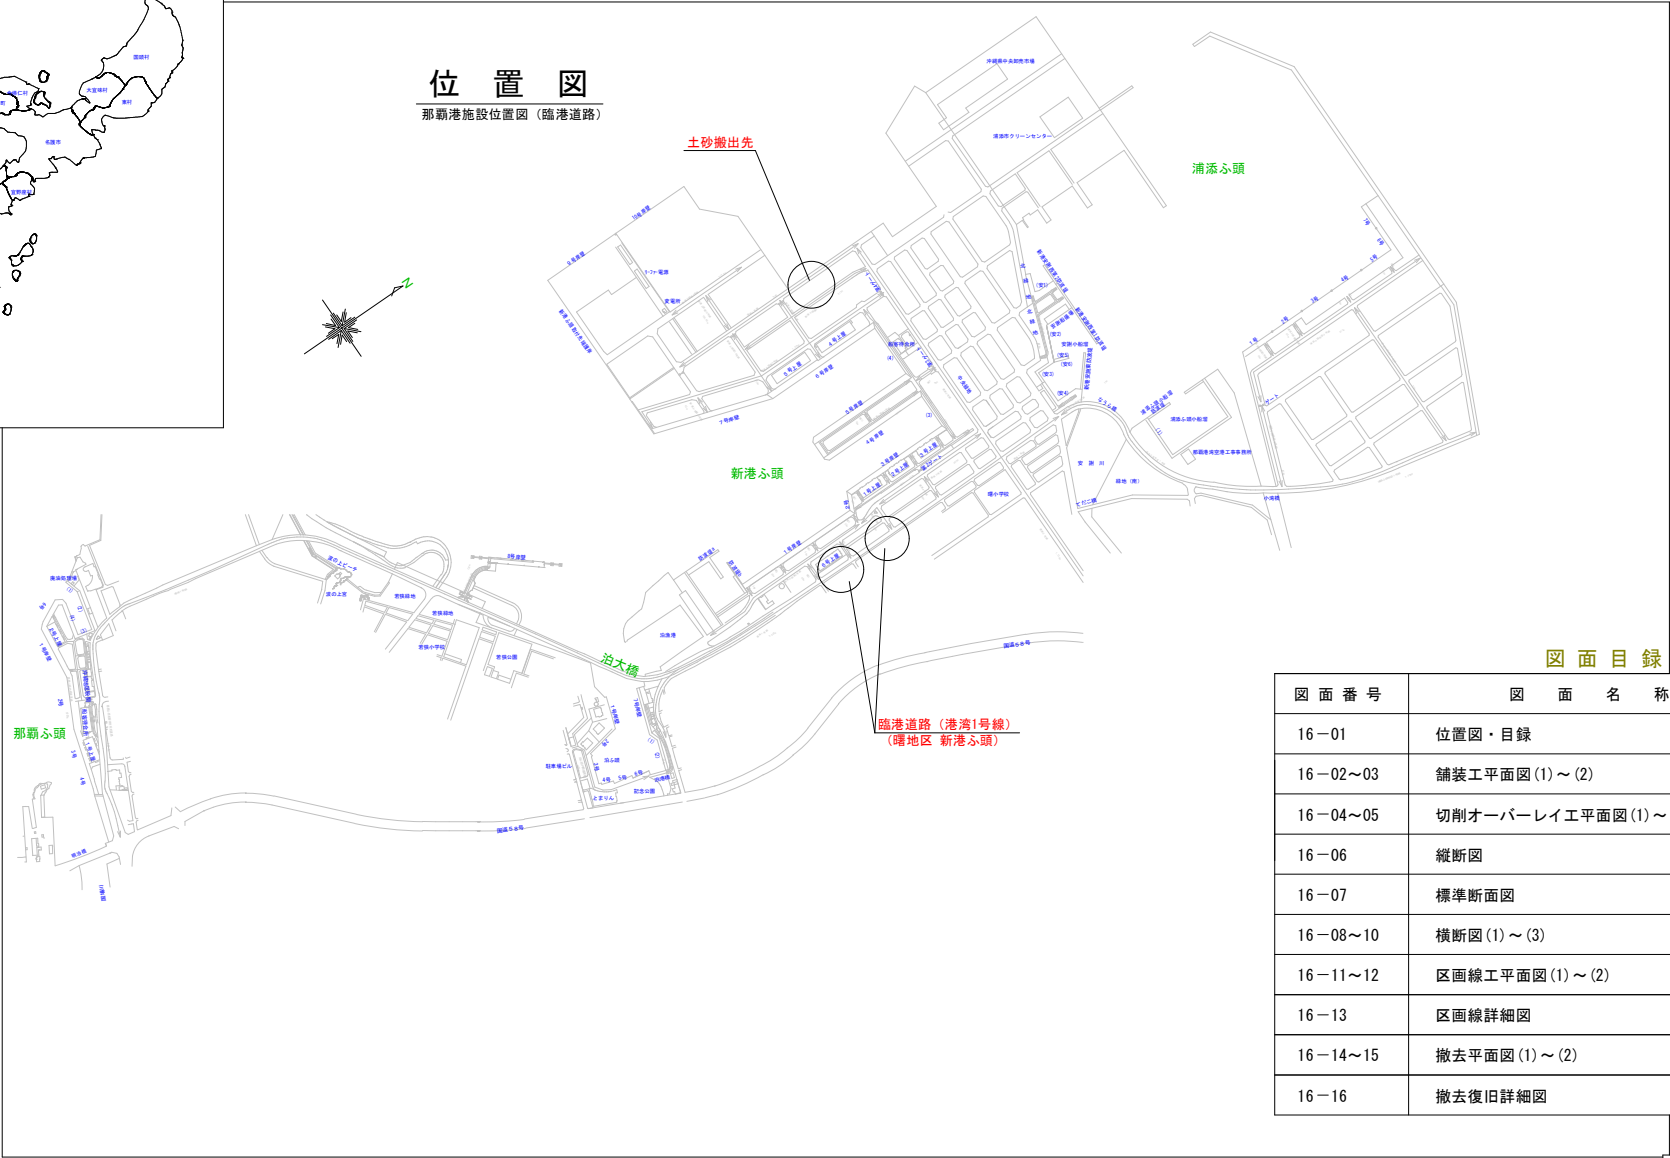


図 面 目 録

図 面 番 号	図 面 名 称	備 考
16-01	位置図・目録	
16-02~03	舗装工平面図(1)~(2)	
16-04~05	切削オーバーレイ工平面図(1)~(2)	
16-06	縦断面図	
16-07	標準断面図	
16-08~10	横断面図(1)~(3)	
16-11~12	区画線工平面図(1)~(2)	
16-13	区画線詳細図	
16-14~15	撤去平面図(1)~(2)	
16-16	撤去復旧詳細図	

工 事 名	臨港道路(港湾1号線)交差点改良工事(R8)		
図 面 名	全体位置図・図面目録		
作成年月日	令和8年度		
縮 尺	S=1/10,000	図面番号	1/16
発注者名	那覇港管理組合 企画建設部 計画建設課		

舗装工平面図(1)
S=1/500

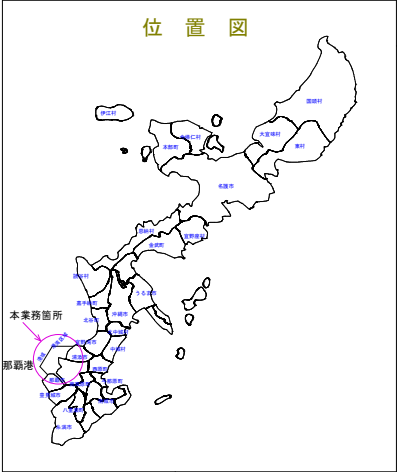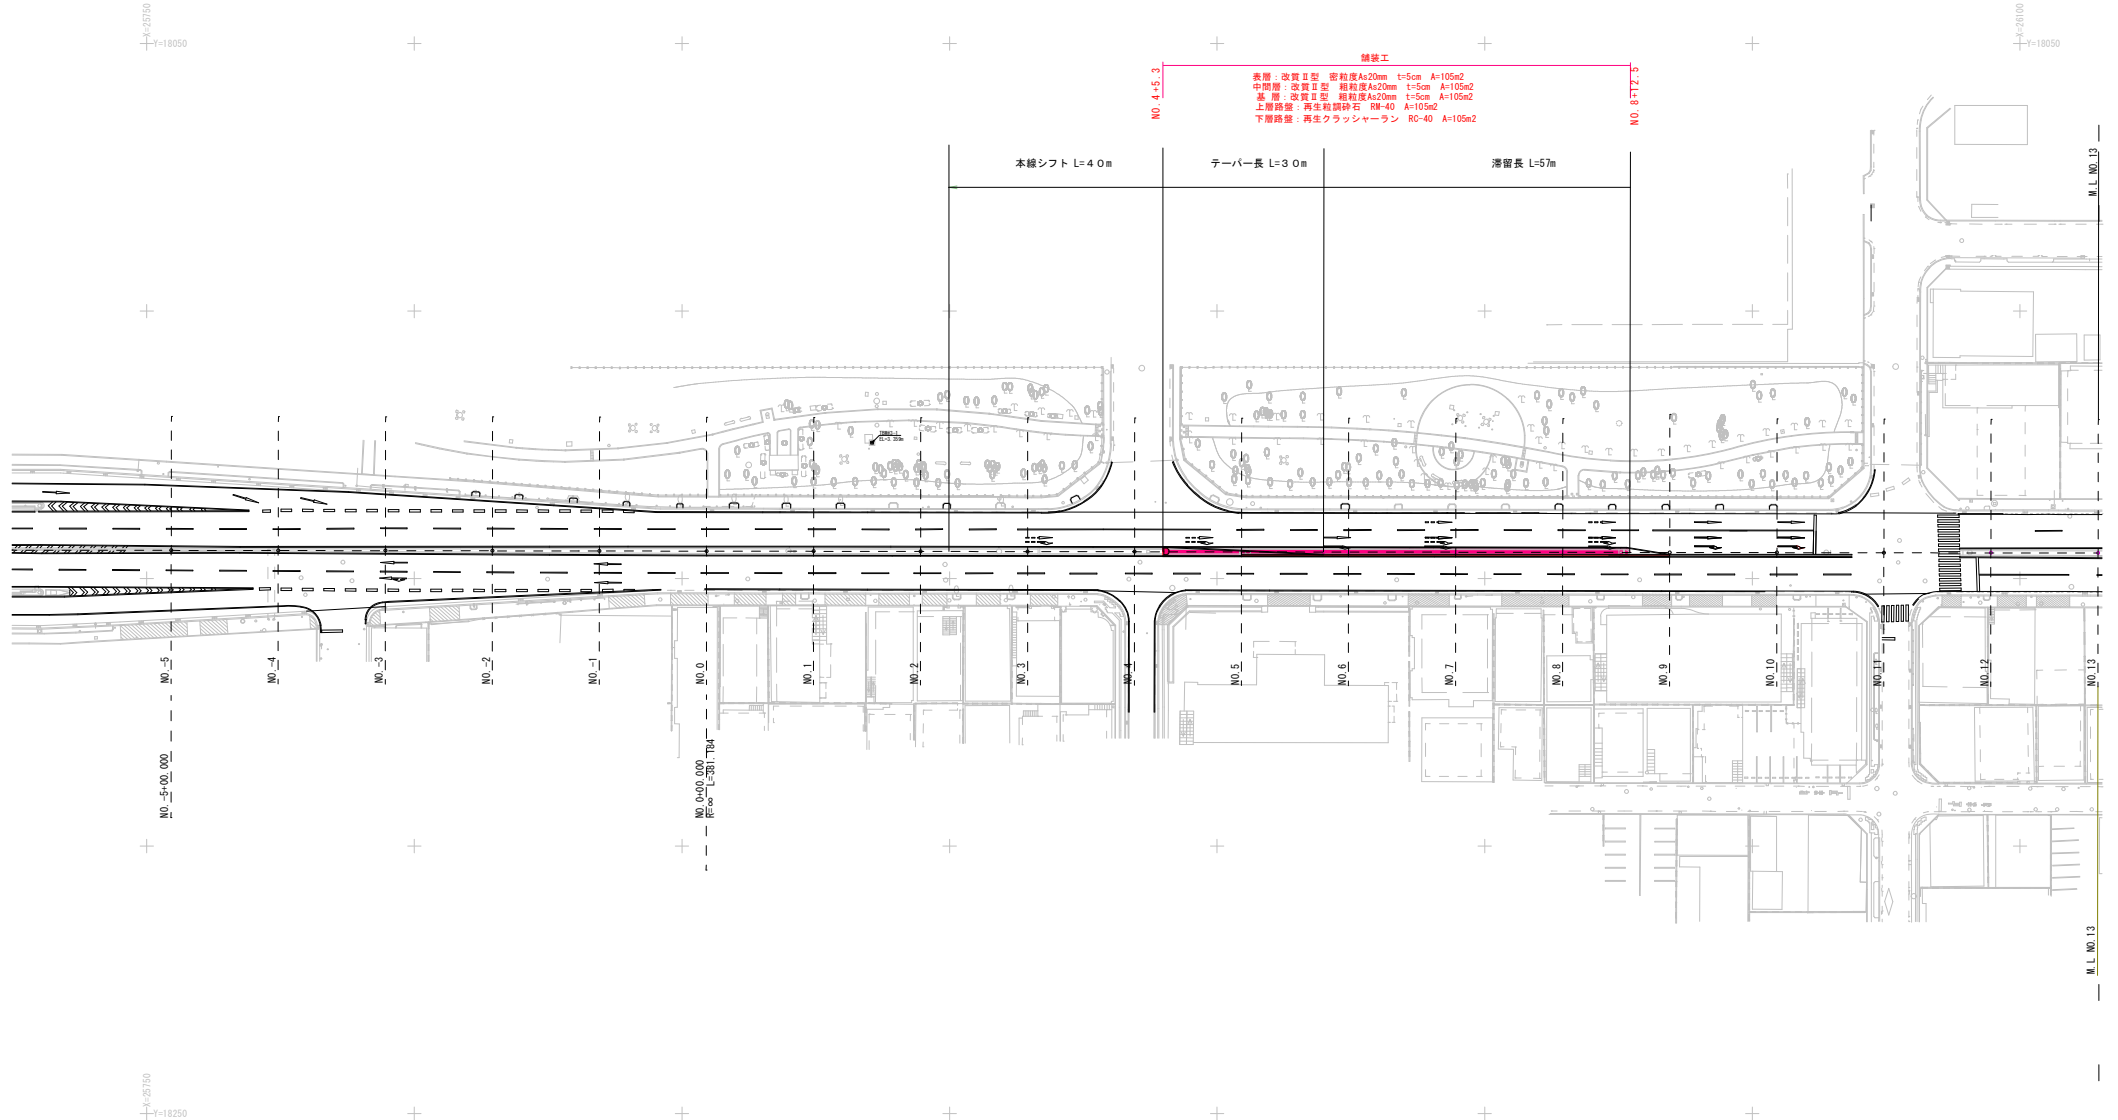

臨港道路 港湾1号線 (給油所前)

BP (No. 5+0.0)	
X	25.754.598
Y	18.144.682

BP (No. 0+0.0)	
X	25.854.598
Y	18.144.839


EP (19+1.184)	
X	26.235.782
Y	18.146.841

(世界測地系)

工事名	臨港道路(港湾1号線)交差点改良工事(R8)		
工事箇所	那覇港新港ふ頭地区		
図面名	舗装工平面図 (1)		
縮尺	S=1/500	図面番号	2/16
発注年度	令和8年度		
発注者名	那覇港管理組合 企画建設部 計画建設課		

舗装工平面図(2)


S=1/500

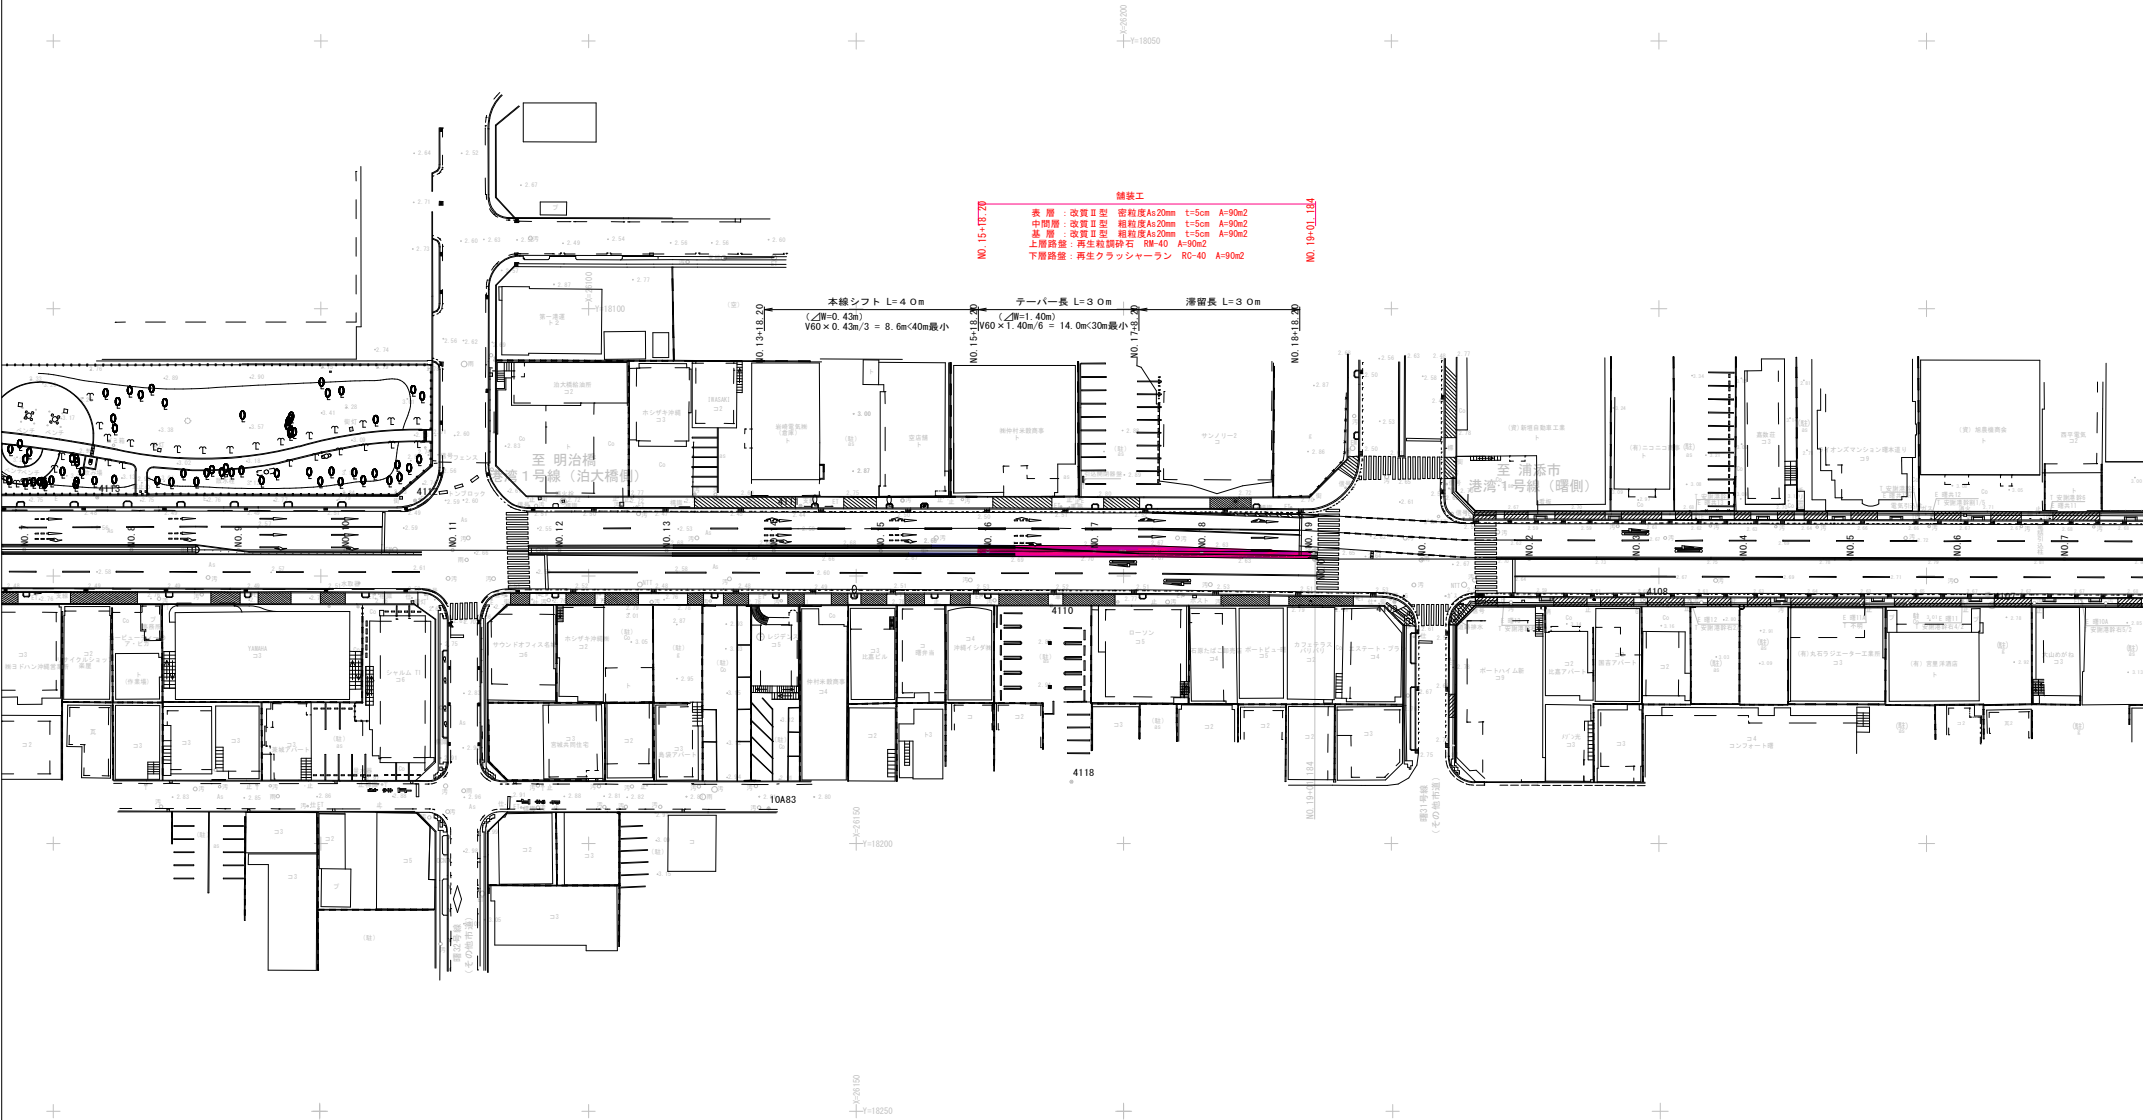

工事名	臨港道路(港湾1号線)交差点改良工事(R8)		
工事箇所	那覇港新港ふ頭地区		
図面名	舗装工平面図(2)		
縮尺	S=1/500	図面番号	3/16
発注年度	令和8年度		
発注者名	那覇港管理組合 企画建設部 計画建設課		

切削オーバーレイエ平面図 (1)

S=1/500

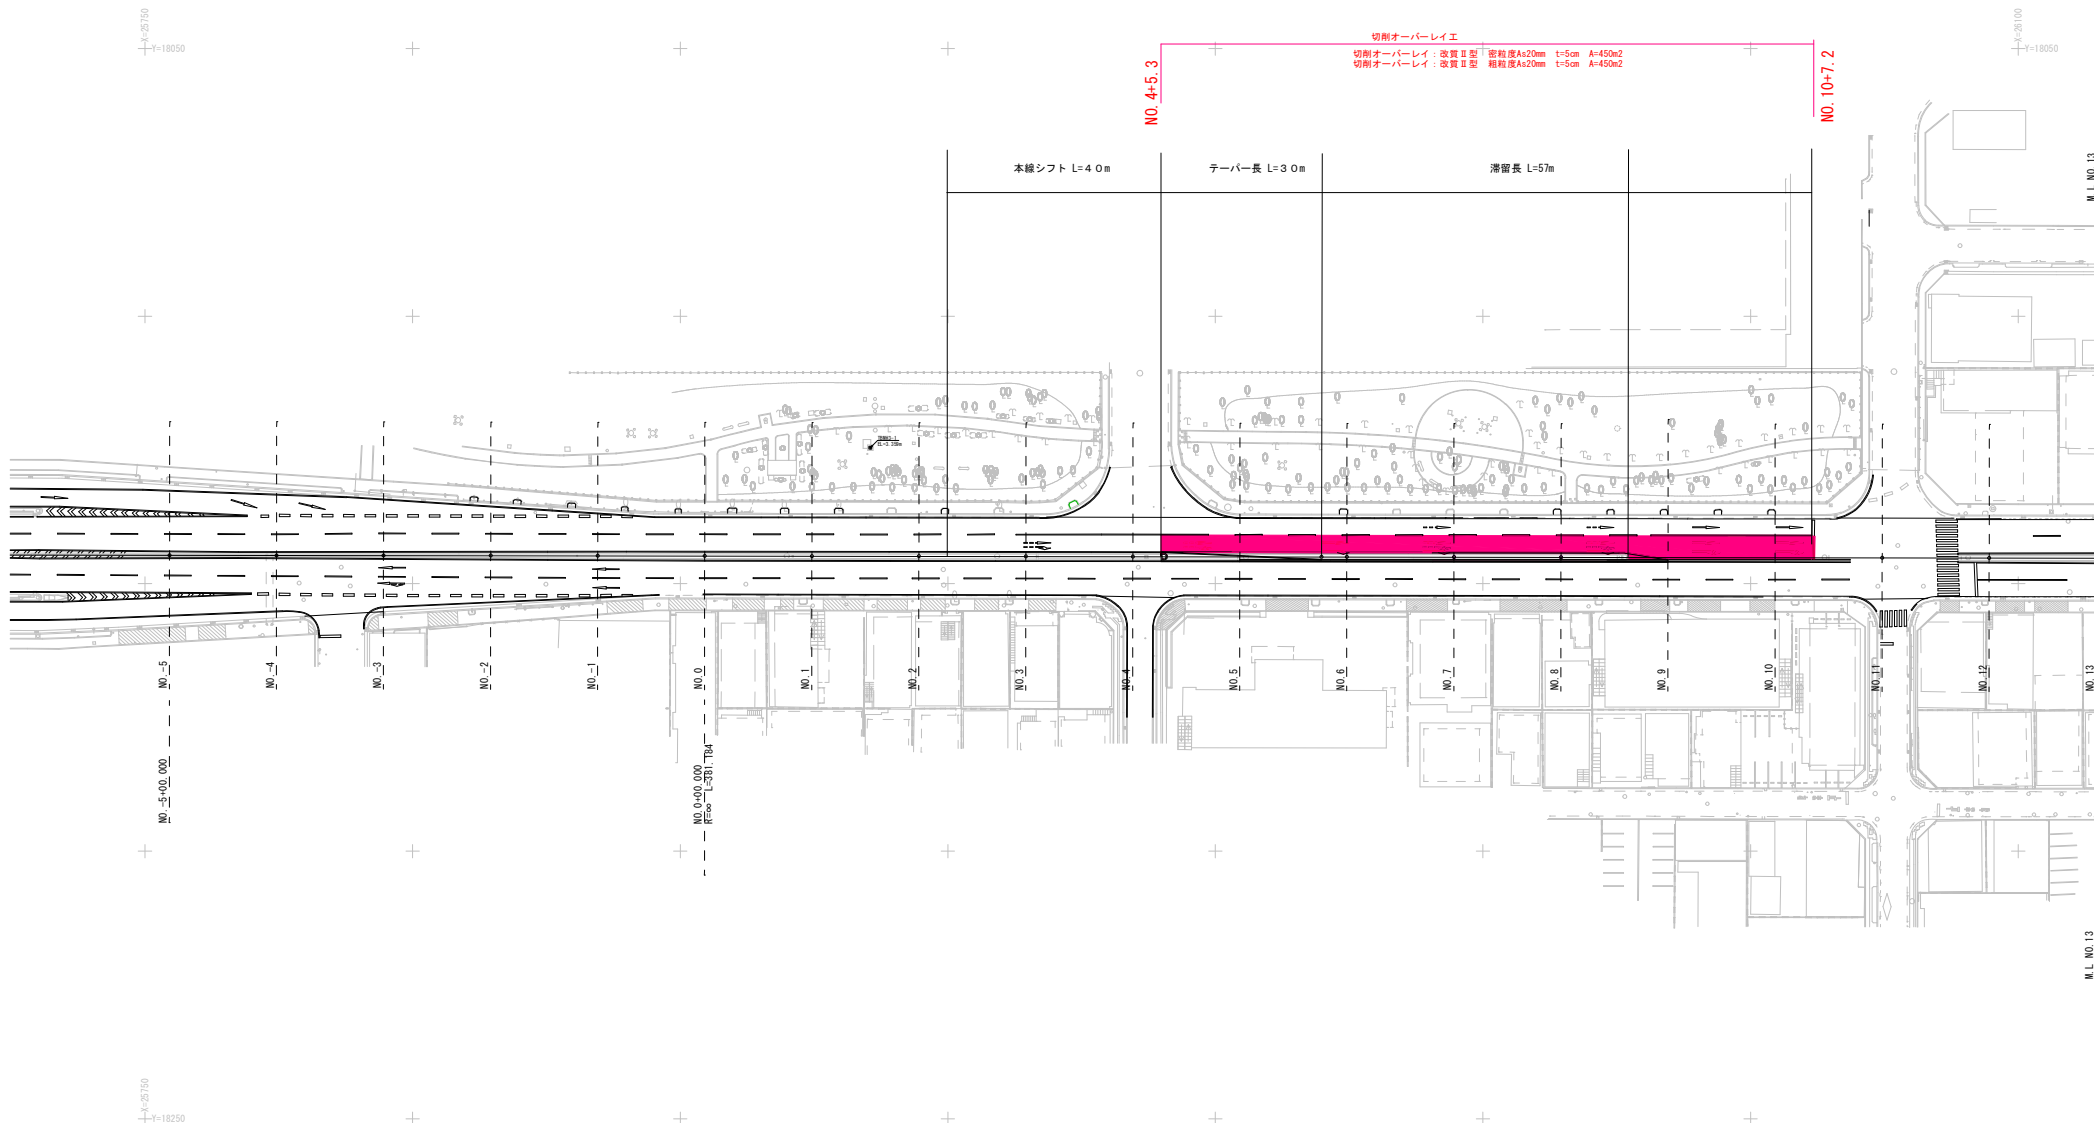

臨港道路 港湾1号線 (給油所前)

BP (No. -5+0.0)	
X	25,754.598
Y	18,144.682

BP (No. 0+0.0)	
X	25,854.598
Y	18,144.839


EP (19+1.184)	
X	26,235.782
Y	18,146.841

(世界測地系)


工事名	臨港道路(港湾1号線)交差点改良工事(R8)		
工事箇所	那覇港新港ふ頭地区		
図面名	切削オーバーレイエ平面図 (1)		
縮尺	S=1/500	図面番号	4/16
発注年度	令和8年度		
発注者名	那覇港管理組合 企画建設部 計画建設課		

切削オーバーレイ工平面図 (2)

S=1/500

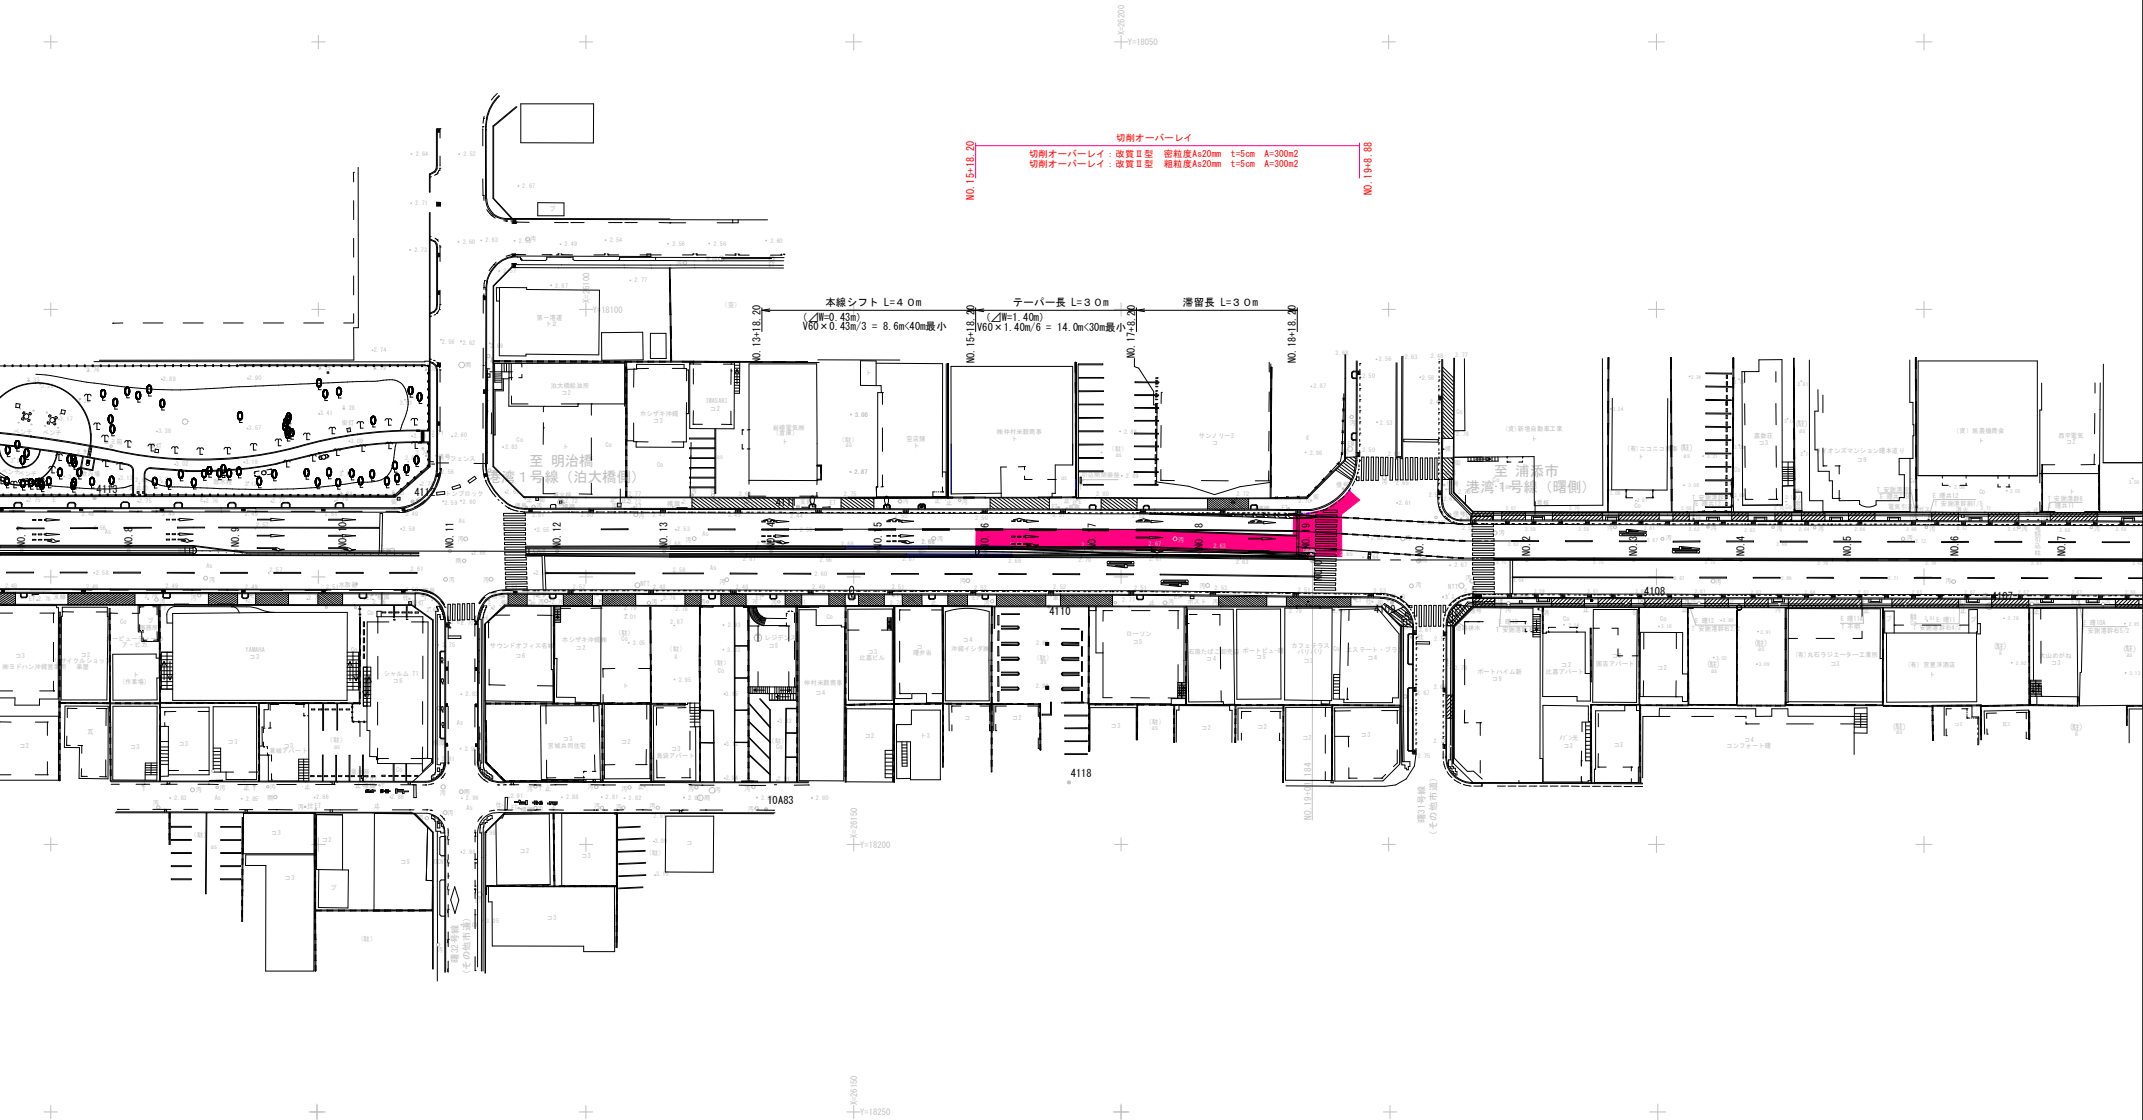

工事名	臨港道路(港湾1号線)交差点改良工事(R8)		
工事箇所	那覇港新港ふ頭地区		
図面名	切削オーバーレイ工平面図 (2)		
縮尺	S=1/500	図面番号	5/16
発注年度	令和8年度		
発注者名	那覇港管理組合 企画建設部 計画建設課		

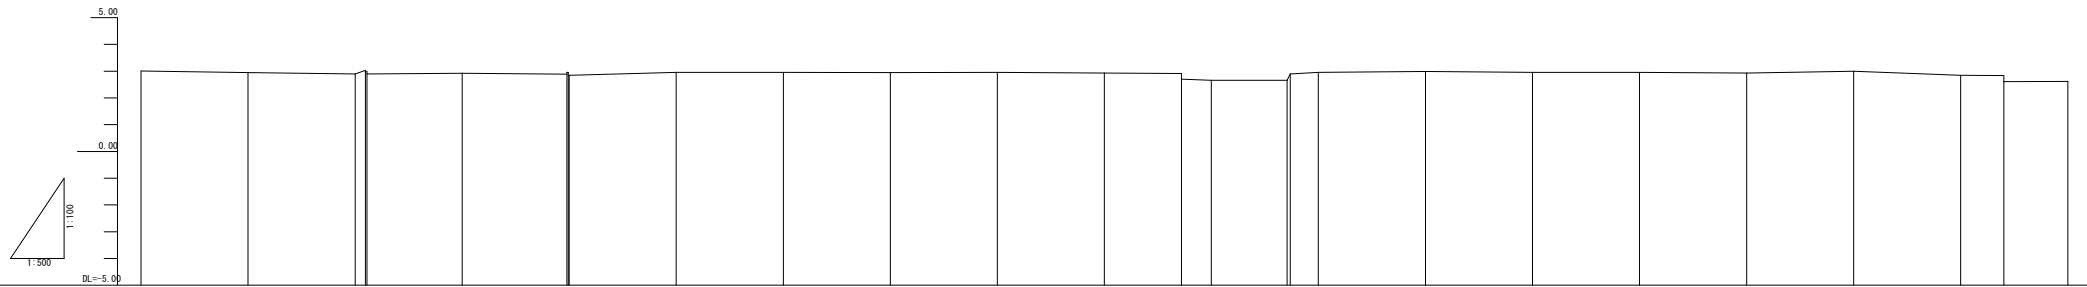

勾 配 図																				
計 画 高																				
盛 土																				
切 土																				
地 盤 高	1.0	1.0	1.0 盛土面(10.0%)	1.0	1.0 盛土面(10.0%)	1.0	1.0	1.0	1.0	1.0	1.0	1.0 盛土面(10.0%)	1.0	1.0	1.0	1.0	1.0	1.0	1.0	1.0
追 加 距 離	0.0	0.0	0.0 追加分(0.0%)	0.0	0.0 追加分(0.0%)	0.0	0.0	0.0	0.0	0.0	0.0	0.0 追加分(0.0%)	0.0	0.0	0.0	0.0	0.0	0.0	0.0	0.0
単 距 離	0.0	0.0	0.0 追加分(0.0%)	0.0	0.0 追加分(0.0%)	0.0	0.0	0.0	0.0	0.0	0.0	0.0 追加分(0.0%)	0.0	0.0	0.0	0.0	0.0	0.0	0.0	0.0
測 点	1.0	1.0	1.0 追加分(0.0%)	1.0	1.0 追加分(0.0%)	1.0	1.0	1.0	1.0	1.0	1.0	1.0 追加分(0.0%)	1.0	1.0	1.0	1.0	1.0	1.0	1.0	1.0
曲 率 図																				


工事名	臨港道路(港湾1号線)交差点改良工事(R8)		
工事箇所	那覇港新港心頭地区		
図面名	縦断面図		
縮尺	$\frac{Y}{H} = \frac{1}{100}$ $\frac{H}{H} = \frac{1}{500}$	図面番号	6/16
発注年度	令和8年度		
発注者名	那覇港管理組合 企画建設部 計画建設課		

標準断面図

S=1/50


交差点部

(No. 19付近)

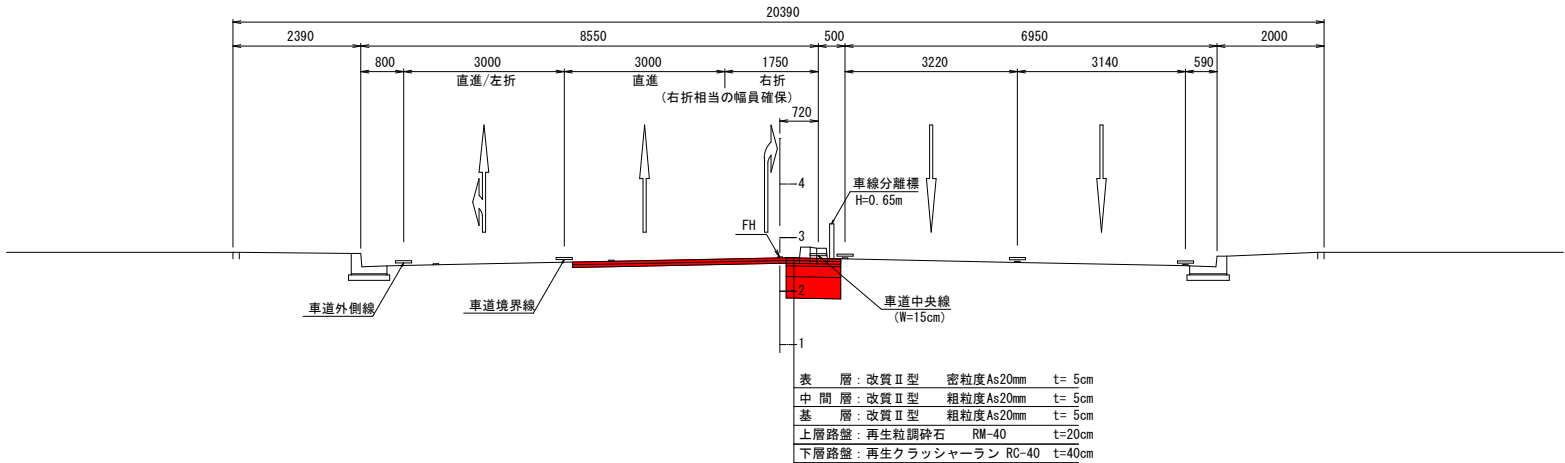

一般部

(No. 15付近)

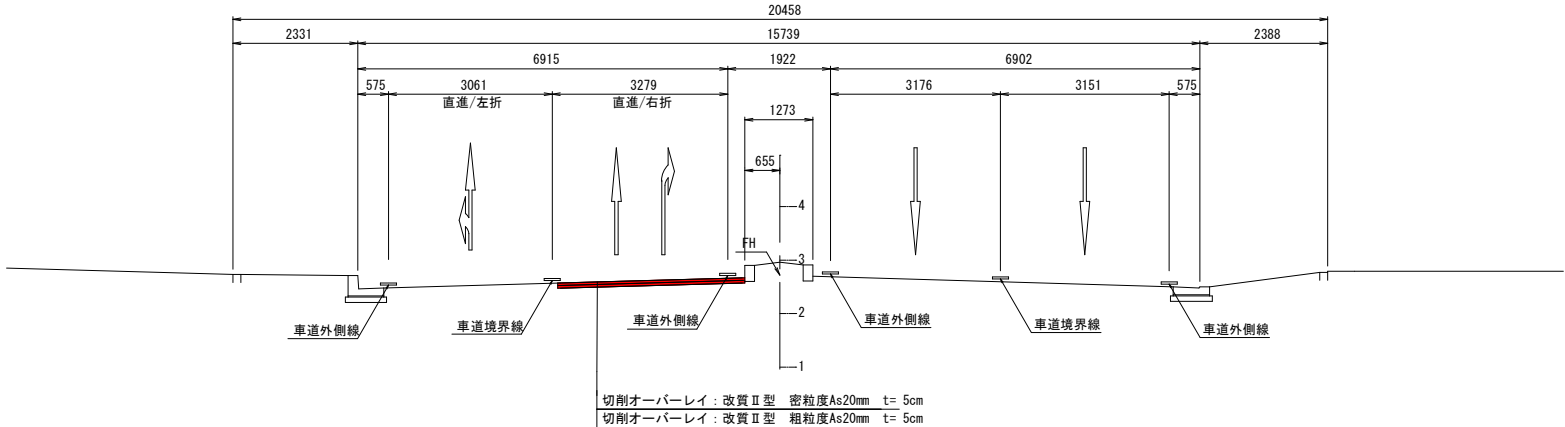

工事名	臨港道路(港湾1号線)交差点改良工事(R8)		
工事箇所	那覇港新港ふ頭地区		
図面名	標準断面図		
縮尺	S=1/50	図面番号	7/16
発注年度	令和8年度		
発注者名	那覇港管理組合 企画建設部 計画建設課		

横断図(1)


S=1/100

給油所 NO.7
D=140.000
GH= 2.56

給油所 NO.10
D=200.000
GH= 2.93
FH=

土工

種別	数量 (m2)
掘削	0.9
盛土	-
路床	-
床掘	-
埋戻	-

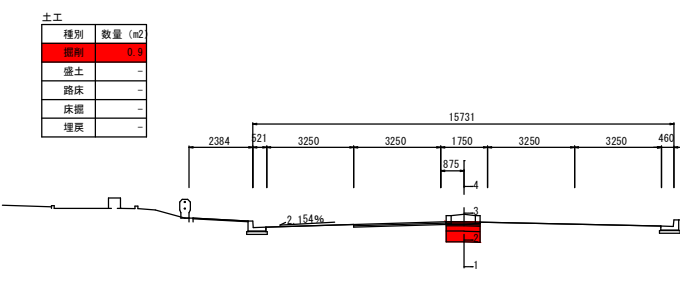


コ3


給油所 NO.6
D=120.000
GH= 2.57

土工

種別	数量 (m2)
掘削	0.9
盛土	-
路床	-
床掘	-
埋戻	-

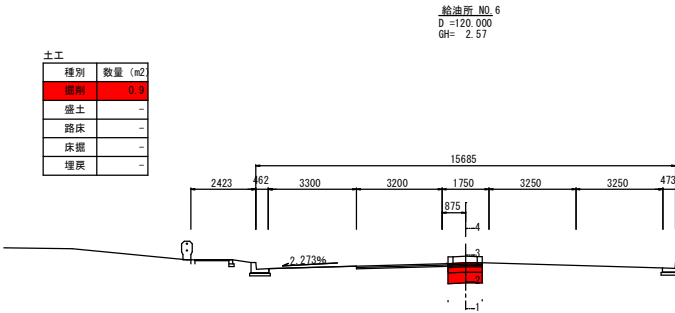


給油所 NO.9
D=180.000
GH= 2.58

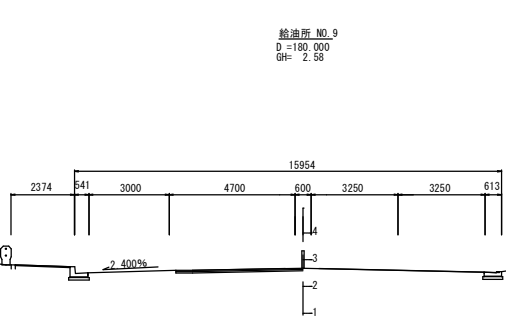

給油所 NO.5
D=100.000
GH= 2.75

土工


種別	数量 (m2)
掘削	0.9
盛土	-
路床	-
床掘	-
埋戻	-

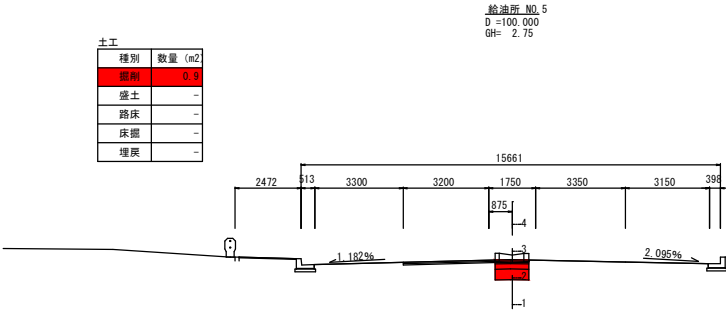

土工




種別	数量 (m2)
掘削	0.9
盛土	-
路床	-
床掘	-
埋戻	-

給油所 NO.8
D=160.000
GH= 2.56

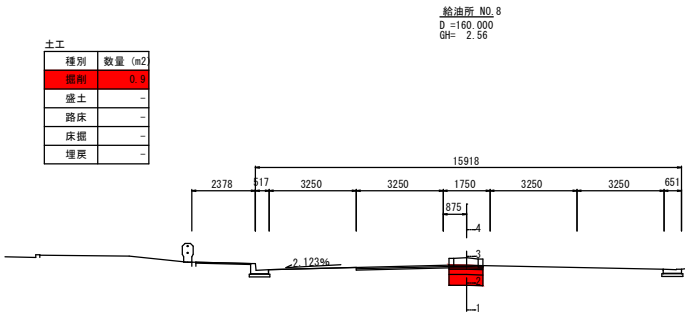

工事名	臨港道路(港湾1号線)交差点改良工事(R8)		
工事箇所	那覇港新港ふ頭地区		
図面名	横断図(1)		
縮尺	S=1/100	図面番号	8/16
発注年度	令和8年度		
発注者名	那覇港管理組合 企画建設部 計画建設課		

横断図(2)
S=1/T00

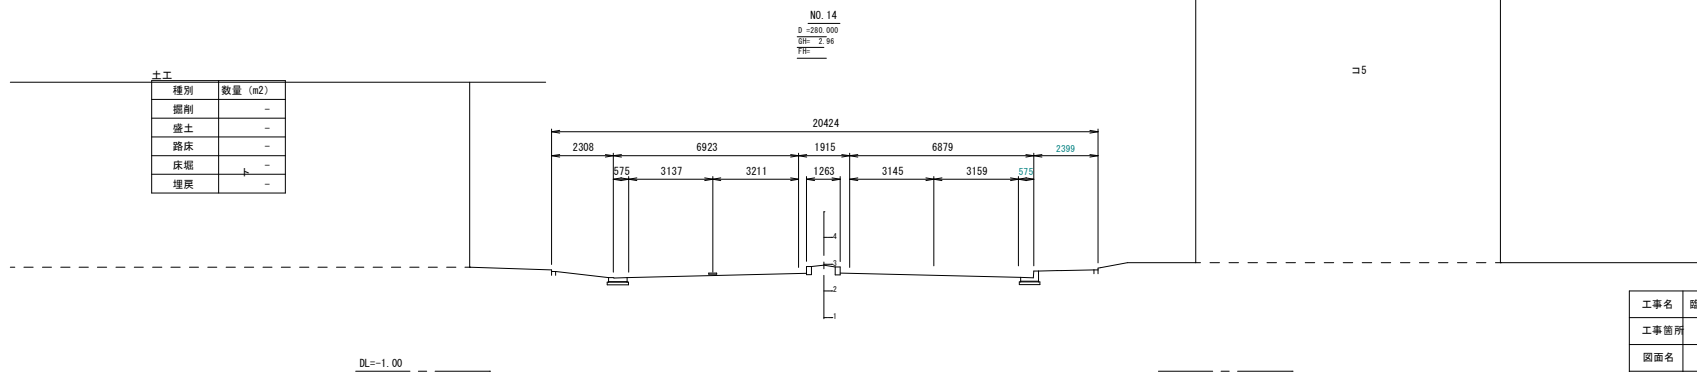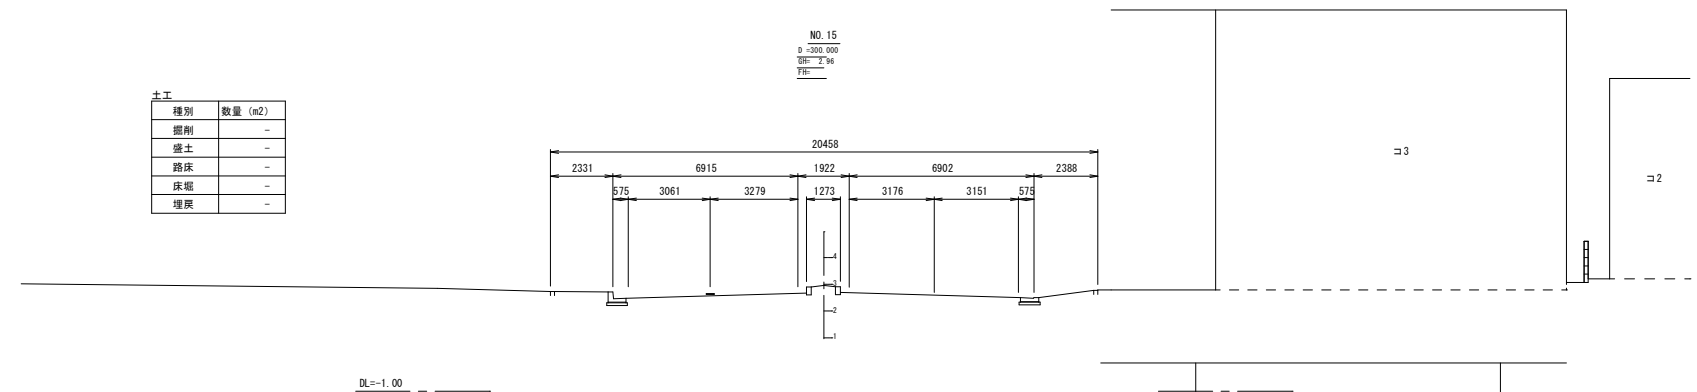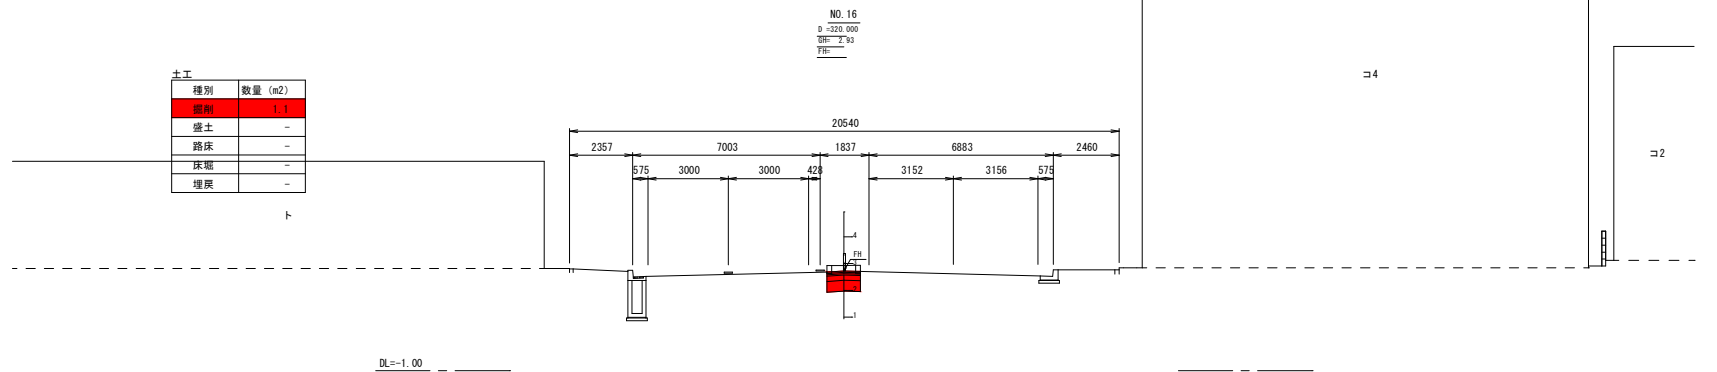

工事名	臨港道路(港湾1号線)交差点改良工事(R8)		
工事箇所	那覇港新港ふ頭地区		
図面名	横断図(2)		
縮尺	S=1/100	図面番号	9/16
発注年度	令和8年度		
発注者名	那覇港管理組合 企画建設部 計画建設課		

横断図(3)


S=1/100

NO. 19

D=380.000
H=2.62
YH=

土工

種別	数量 (m2)
護脚	0.7
盛土	-
路床	-
床堀	-
埋戻	-

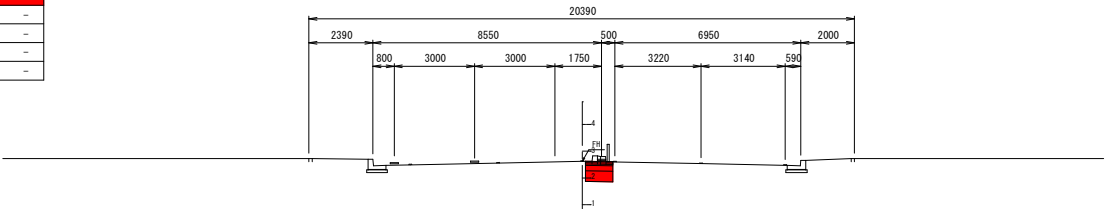


DL=-1.00

NO. 18

D=380.000
H=2.46
YH=

土工

種別	数量 (m2)
護脚	1.2
盛土	-
路床	-
床堀	-
埋戻	-

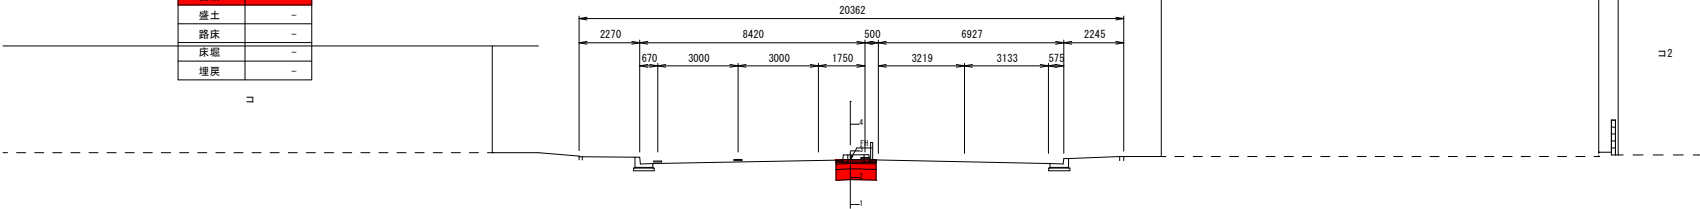


DL=-1.00

NO. 17

D=340.000
H=2.00
YH=

土工

種別	数量 (m2)
護脚	1.2
盛土	-
路床	-
床堀	-
埋戻	-

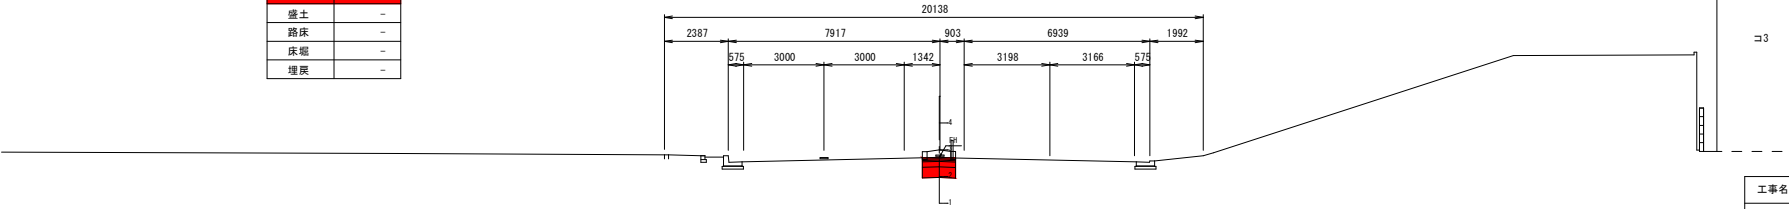


DL=-1.00

工事名	臨港道路(港湾1号線)交差点改良工事(R8)		
工事箇所	那覇港新港ふ頭地区		
図面名	横断図(3)		
縮尺	S=1/100	図面番号	10/16
発注年度	令和8年度		
発注者名	那覇港管理組合 企画建設部 計画建設課		

区画線工平面図 (1)

S=1/500

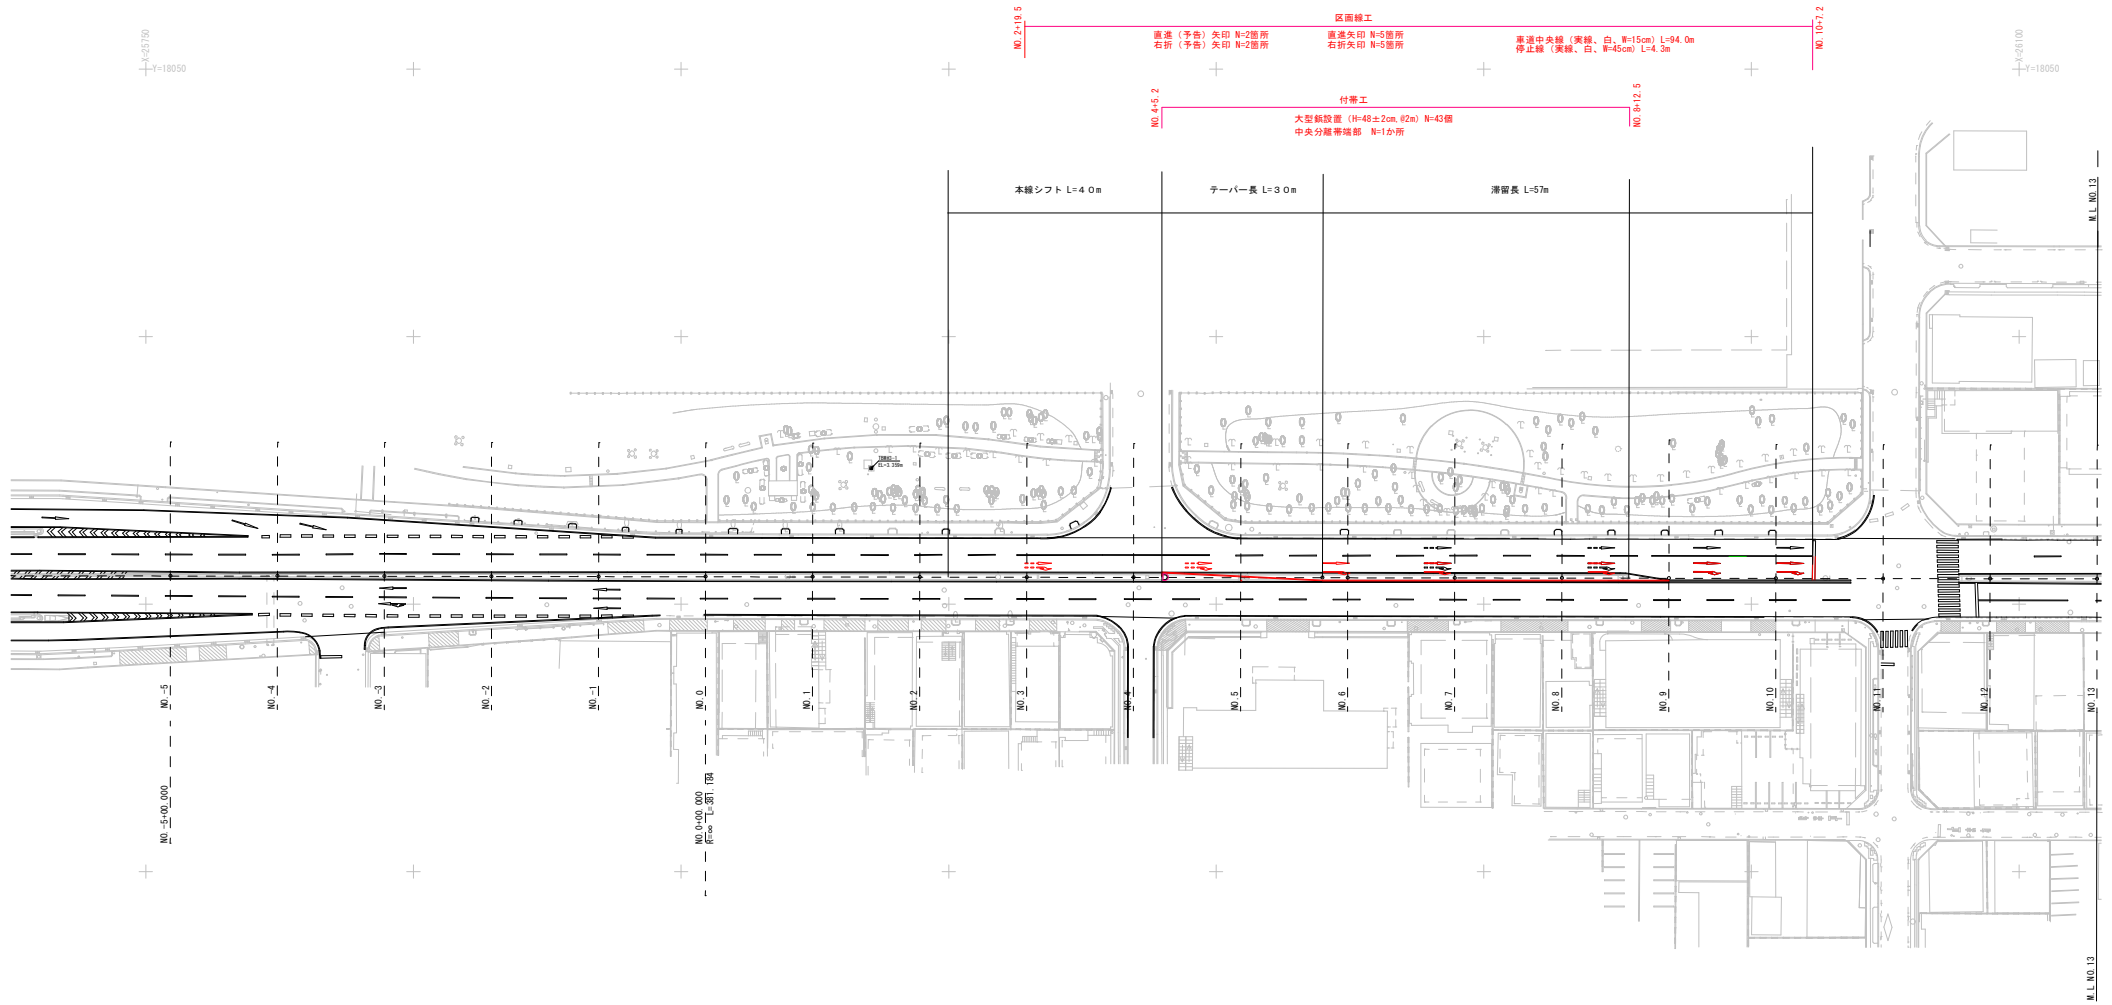

臨港道路 港湾1号線 (給油所前)

BP (No. -5+0.0)	
X	25,754.598
Y	18,144.682


BP (No. 0+0.0)	
X	25,854.598
Y	18,144.839

EP (19+1.184)	
X	26,235.782
Y	18,146.841
(世界測地系)	

工事名	臨港道路(港湾1号線)交差点改良工事(R8)		
工事箇所	那覇港新港心頭地区		
図面名	区画線工平面図 (1)		
縮尺	S=1/500	図面番号	11/16
発注年度	令和8年度		
発注者名	那覇港管理組合 企画建設部 計画建設課		

区画線工平面図 (2)



S=1/500






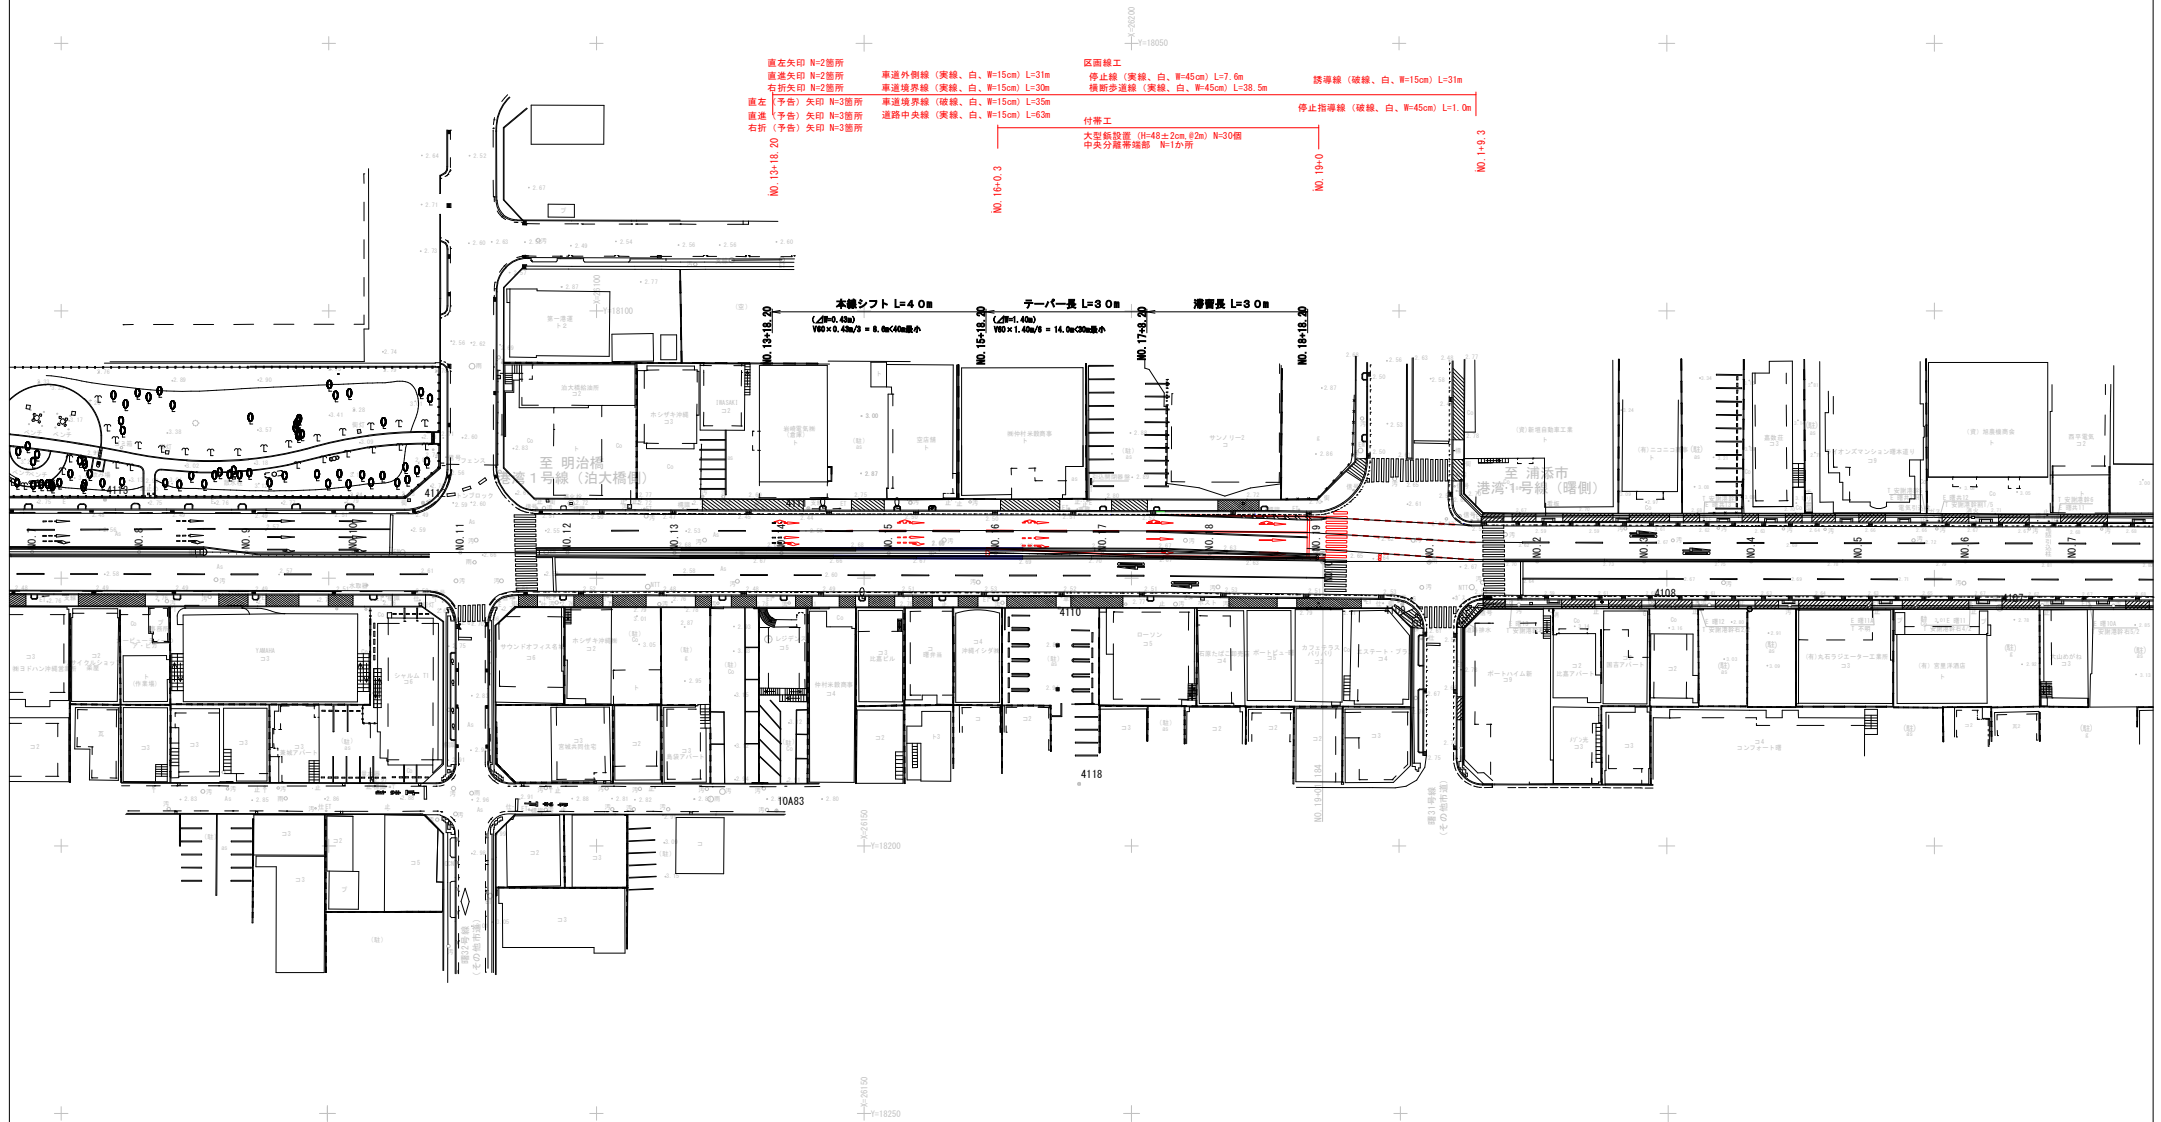


工事名	臨港道路(港湾1号線)交差点改良工事(R8)		
工事箇所	那覇港新港ふ頭地区		
図面名	区画線工平面図 (2)		
縮尺	S=1/500	図面番号	12/16
発注年度	令和8年度		
発注者名	那覇港管理組合 企画建設部 計画建設課		

区画線詳細図

S=1/50

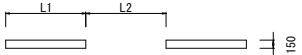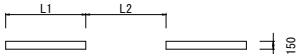
記号	形状・寸法	色彩	区画線・用途
L1		白	車道外側線 (中央線)
L6	 L1 : L2 = 5m : 5m	白	車道境界線
L6	 L1 : L2 = 1m : 1m	白	誘導線
L11		白	停止線
L11		白	停止指導線

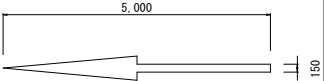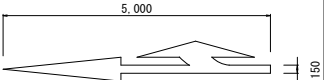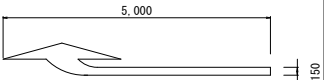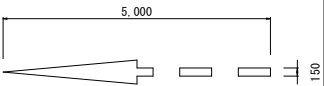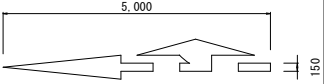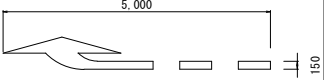記号	形状・寸法	色彩	区画線・用途
M1-1		白	直進 15cm換算長 L=6.25m
M1-2		白	直左 15cm換算長 L=8.91m
M1-3		白	右折 15cm換算長 L=6.66m
M2-1		白	直進予告 15cm換算長 L=6.10m
M2-2		白	直左予告 15cm換算長 L=8.76m
M2-3		白	右折予告 15cm換算長 L=6.51m

工事名	臨港道路(港湾1号線)交差点改良工事(R8)		
工事箇所	那覇港新港ふ頭		
図面名	区画線詳細図		
縮尺	S=1/50	図面番号	13/16
発注年度	令和8年度		
発注者	那覇港管理組合 企画建設部 計画建設課		

撤去平面図(1)

S=1/500

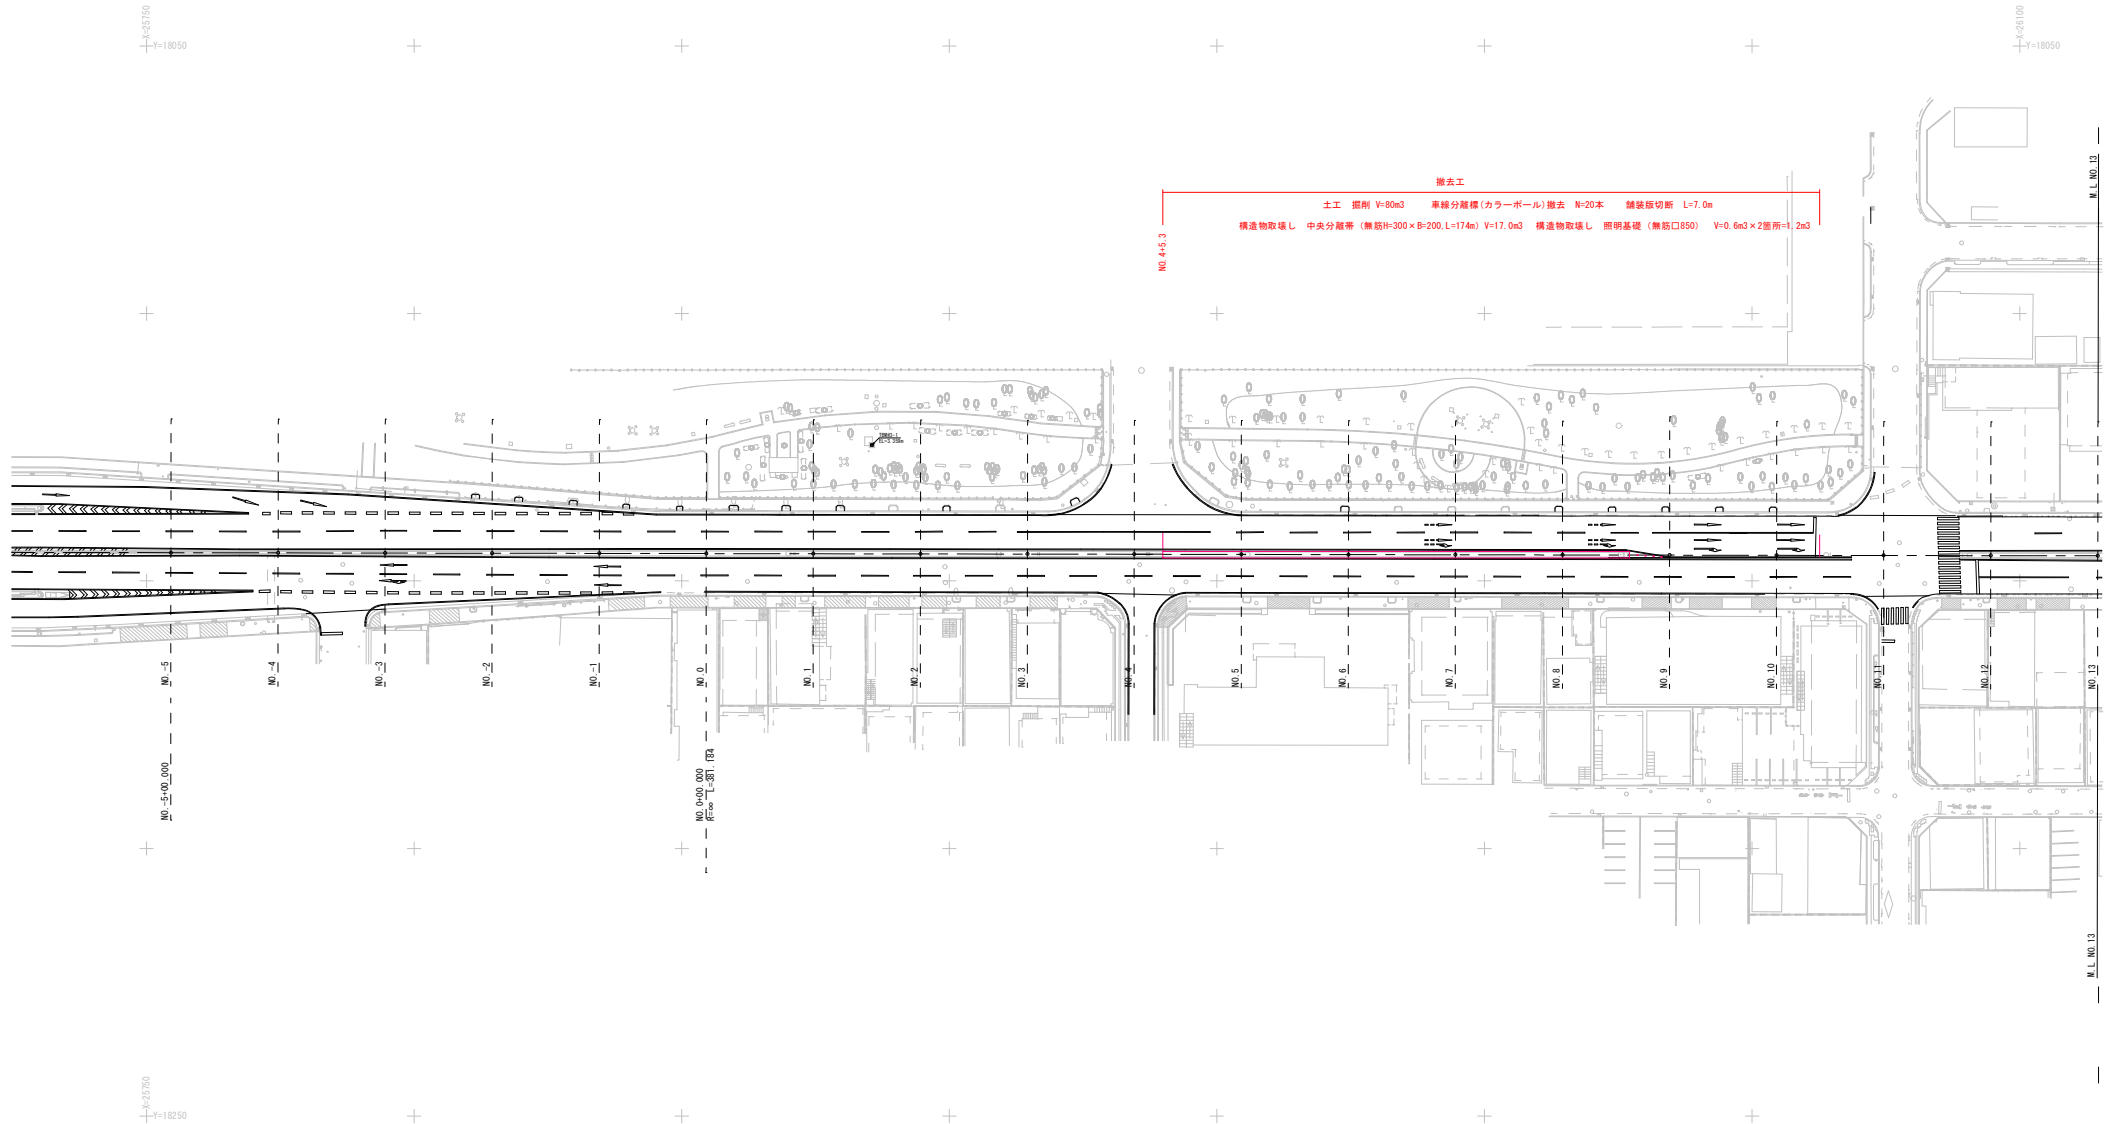

撤去工
土工 掘削 V=80m³ 車線分離標(カラーポール)撤去 N=20本 舗装版切断 L=7.0m
構造物取壊し 中央分離帯(無筋H=300×B=200, L=174m) V=17.0m³ 構造物取壊し 照明基礎(無筋口850) V=0.6m³×2箇所=1.2m³


臨港道路 港灣1号線(給油所前)

BP (No. -5+0.0)	
X	25,754.598
Y	18,144.682

BP (No. 0+0.0)	
X	25,854.598
Y	18,144.839

EP (19+1.194)	
X	26,235.782
Y	18,146.841
(世界測地系)	

工事名	臨港道路(港灣1号線)交差点改良工事(R8)		
工事箇所	那覇港新港ふ頭地区		
図面名	撤去平面図(1)		
縮尺	S=1/500	図面番号	14/16
発注年度	令和8年度		
発注者名	那覇港管理組合 企画建設部 計画建設課		
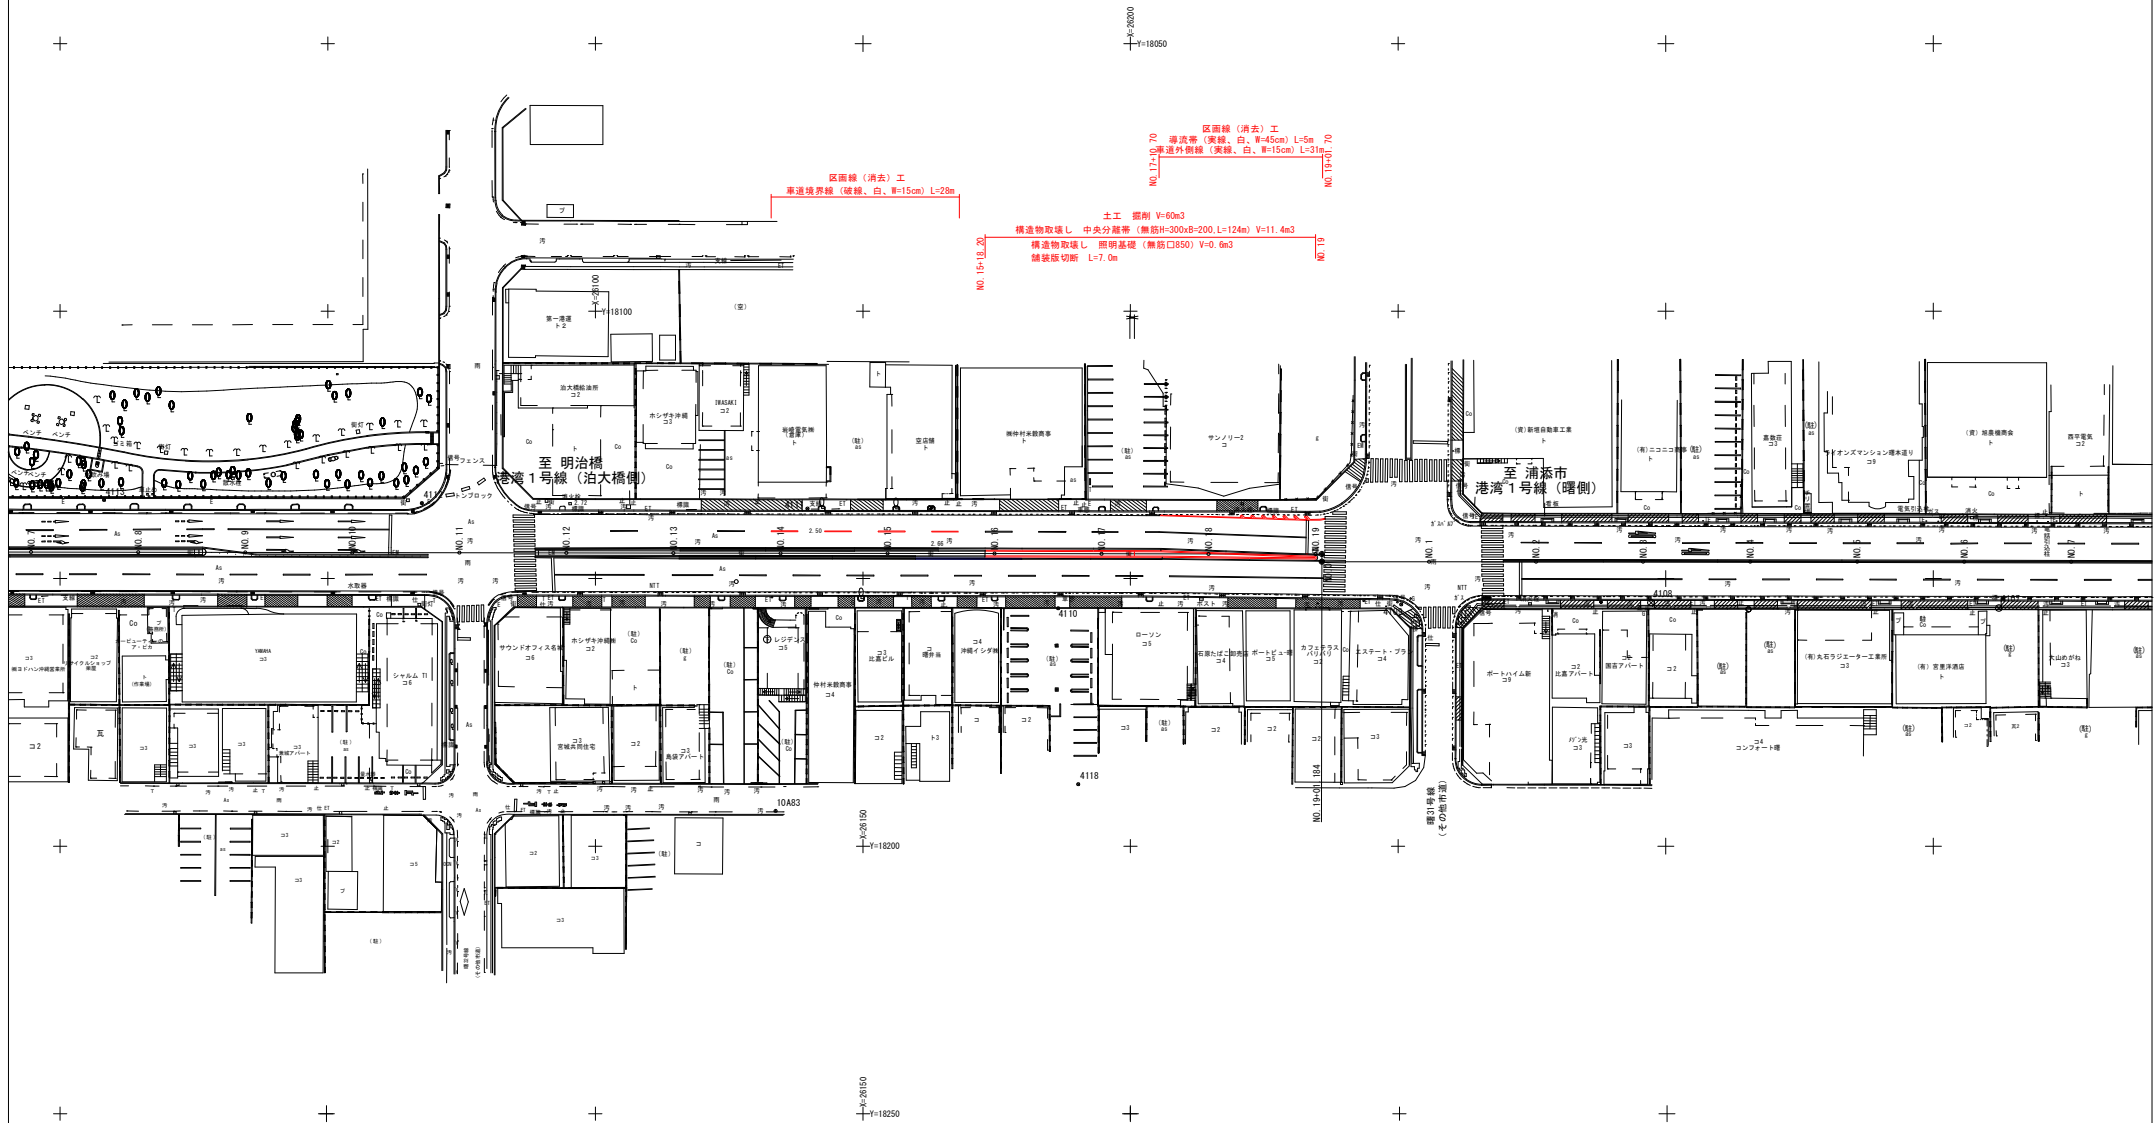
$$S=1/500$$


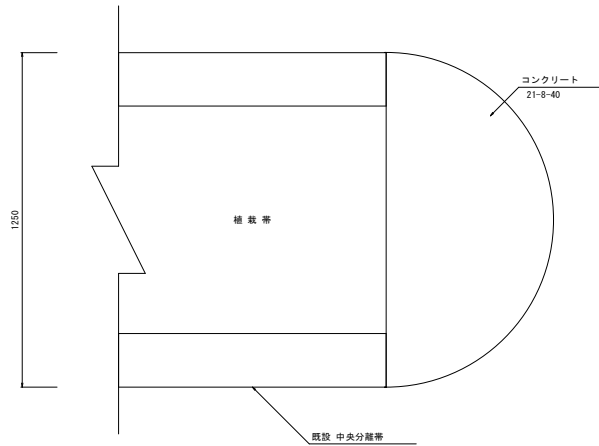
工事名	臨港道路(港湾1号線)交差点改良工事(R8)		
工事箇所	那覇港新港ふ頭地区		
図面名	搬 去 平 面 図 (2)		
縮尺	S=1/500	図面番号	15/16
発注年度	令和8年度		
発注者名	那覇港管理組合 企画建設部 計画建設課		

撤去・復旧詳細図


S=1/10

中央分離帯詳細図

平面図




巻込部

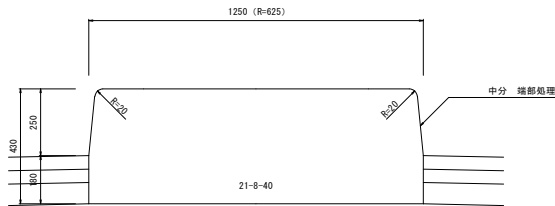


大型鉄詳細図

S=1/4

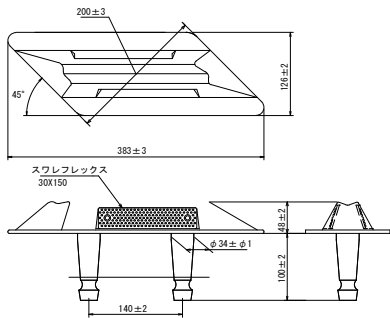


中分 撤去

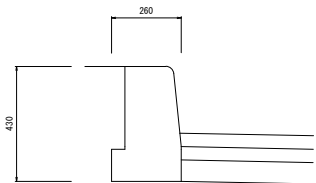

A=0.092m2

照明基礎 撤去

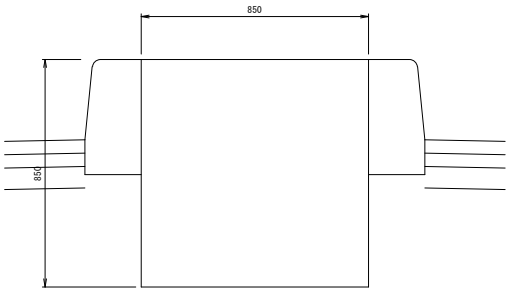

V=0.614m3

工事名	臨港道路(港湾1号線)交差点改良工事(R8)		
工事箇所	那覇港新港ふ頭		
図面名	撤去・復旧詳細図		
縮尺	S=1/10	図面番号	16/16
発注年度	令和8年度		
発注者	那覇港管理組合 企画建設部 計画建設課		