

業務名：臨港道路（港湾2号線）磁気探査業務委託 (R8)

位 置：那覇港新港ふ頭地区

位置図
S=1/20,000

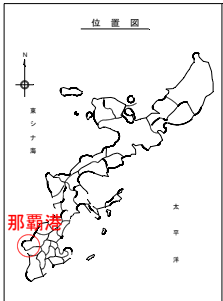


図 面 目 録



図面番号	図 面 名 称
1 / 3	位置図・図面目録
2 / 3	磁気探査平面図
3 / 3	磁気探査詳細図

那覇港管理組合

業 務 名	臨港道路(港湾2号線)磁気探査業務委託(R8)		
図 面 名	位置図・図面目録		
業務箇所	那覇港新港ふ頭地区		
縮 尺	図示	図面番号	1 / 3
作成年月	令和8年8月		
事業者名	那覇港管理組合 企画建設部 計画建設課		

磁気探査平面図




S=1/500

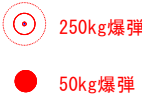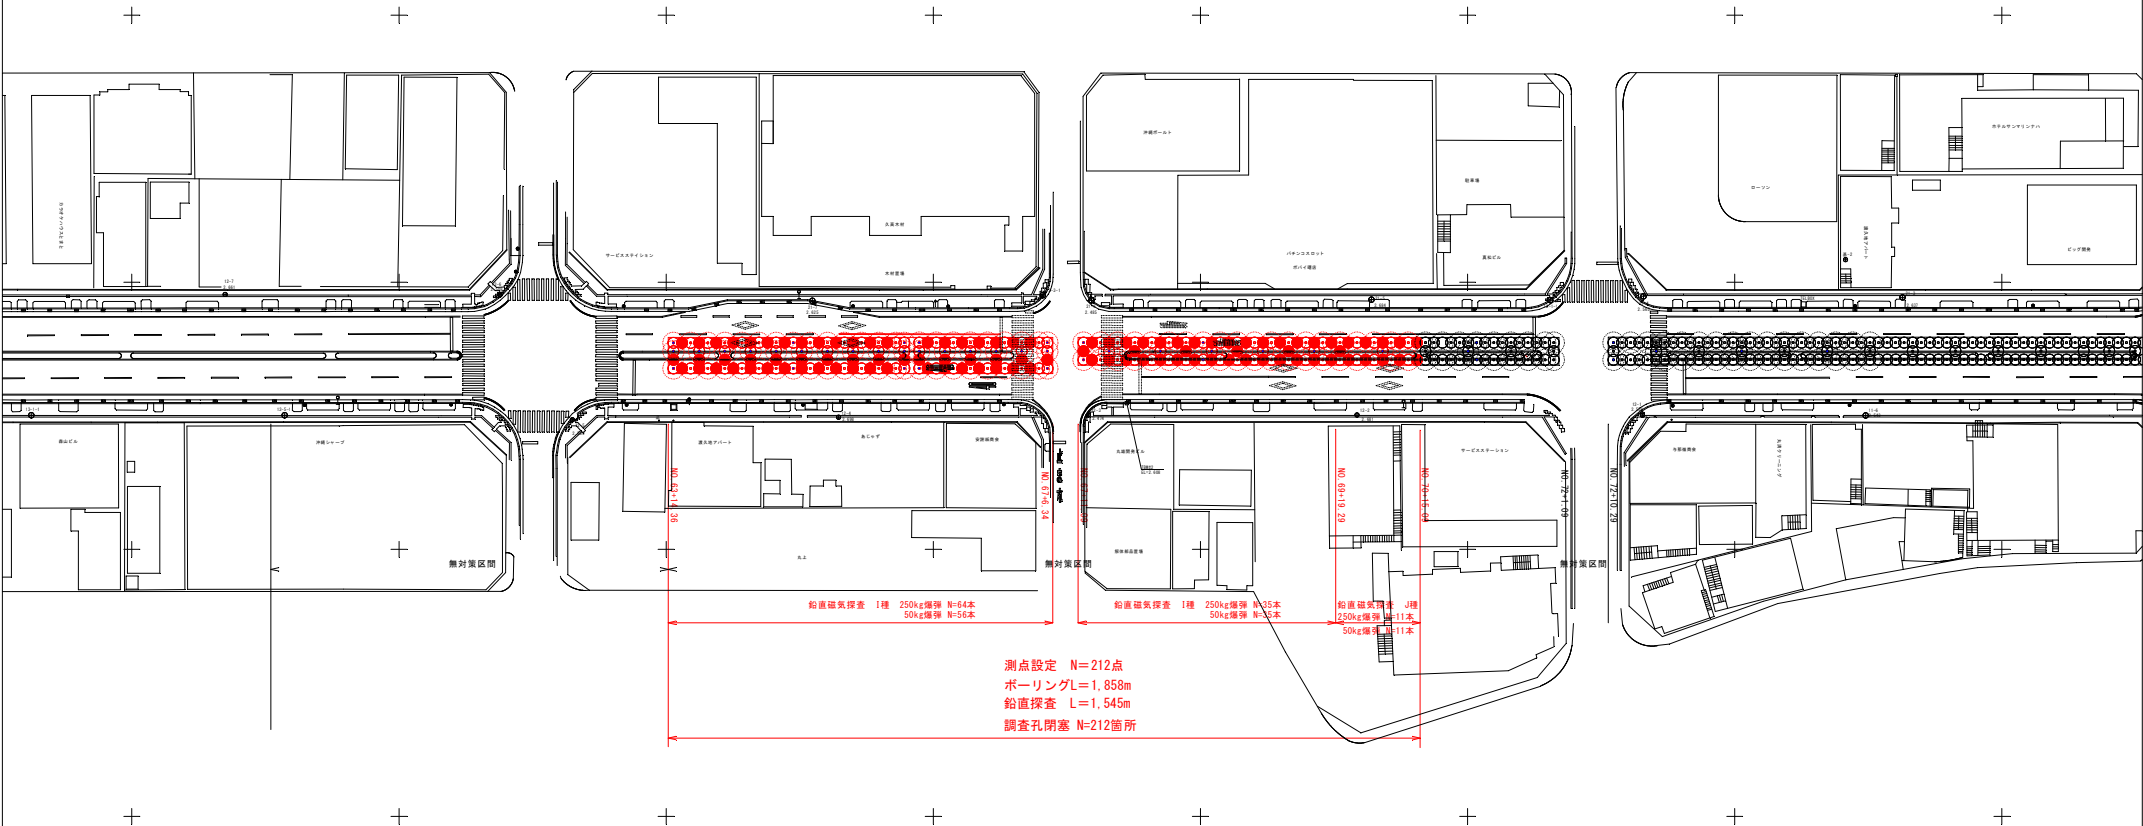

業務名	臨港道路(港湾2号線)磁気探査業務委託(R8)		
図面名	磁気探査平面図		
業務箇所	那覇港新港ふ頭地区		
縮尺	図示	図面番号	2 / 3
作成年月	令和8年8月		
事業者名	那覇港管理組合 企画建設部 計画建設課		




鉛直探査詳細図

S=1/100

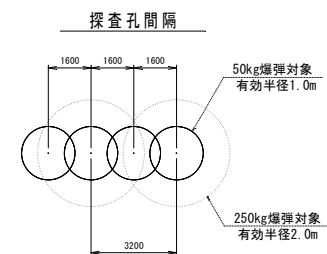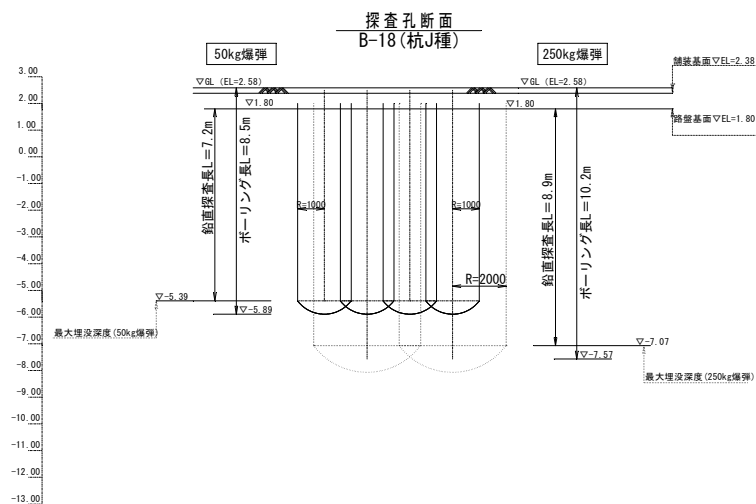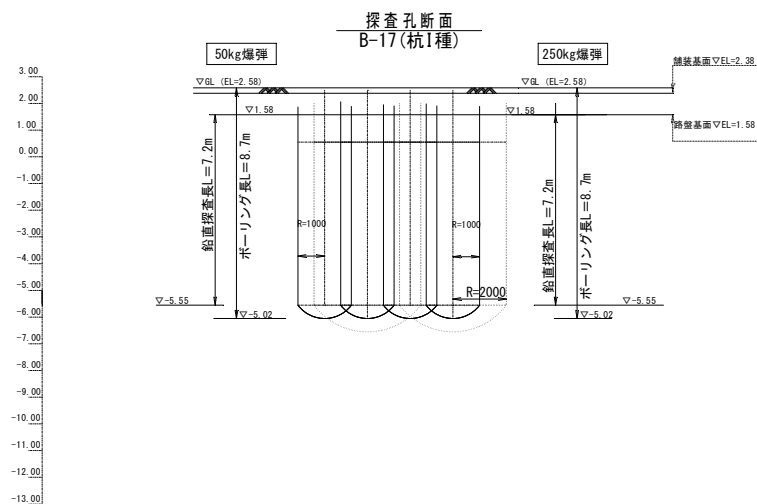

探査孔配置

S=1/250

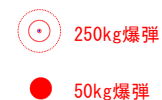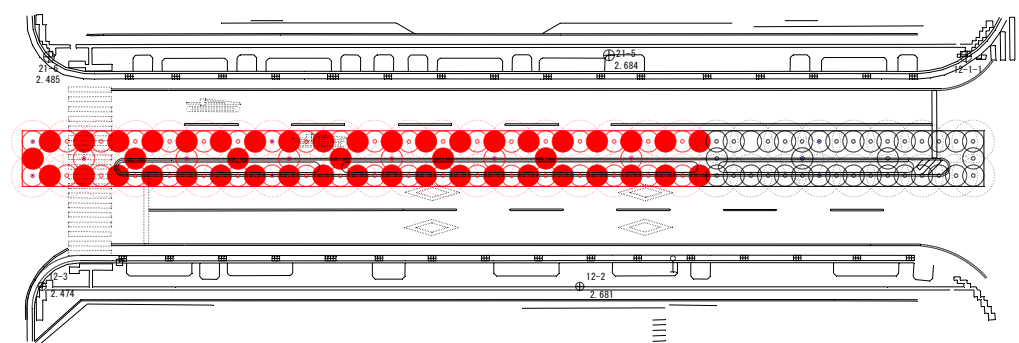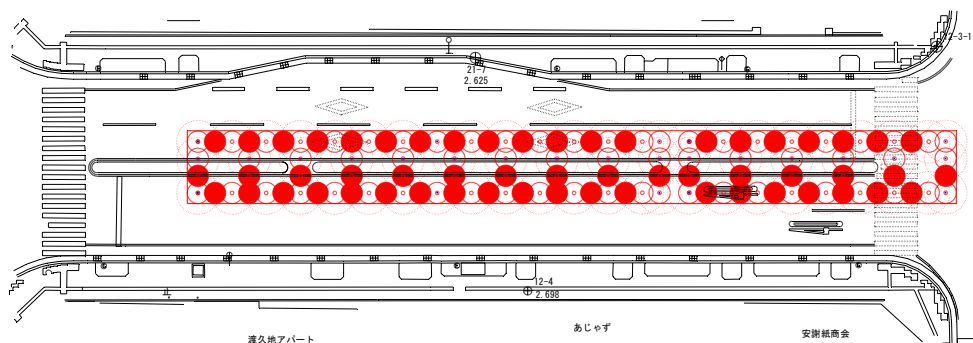

業務名	臨港道路(港湾2号線)磁気探査業務委託(R8)		
図面名	磁気探査詳細図		
業務箇所	那覇港新港ふ頭地区		
縮尺	図示	図面番号	3 / 3
作成年月	令和8年8月		
事業者名	那覇港管理組合 企画建設部 計画建設課		