

工 事 名：臨港道路(港湾1号線等)交差点改良工事(R8)  
工事場所：那覇港新港ふ頭地区



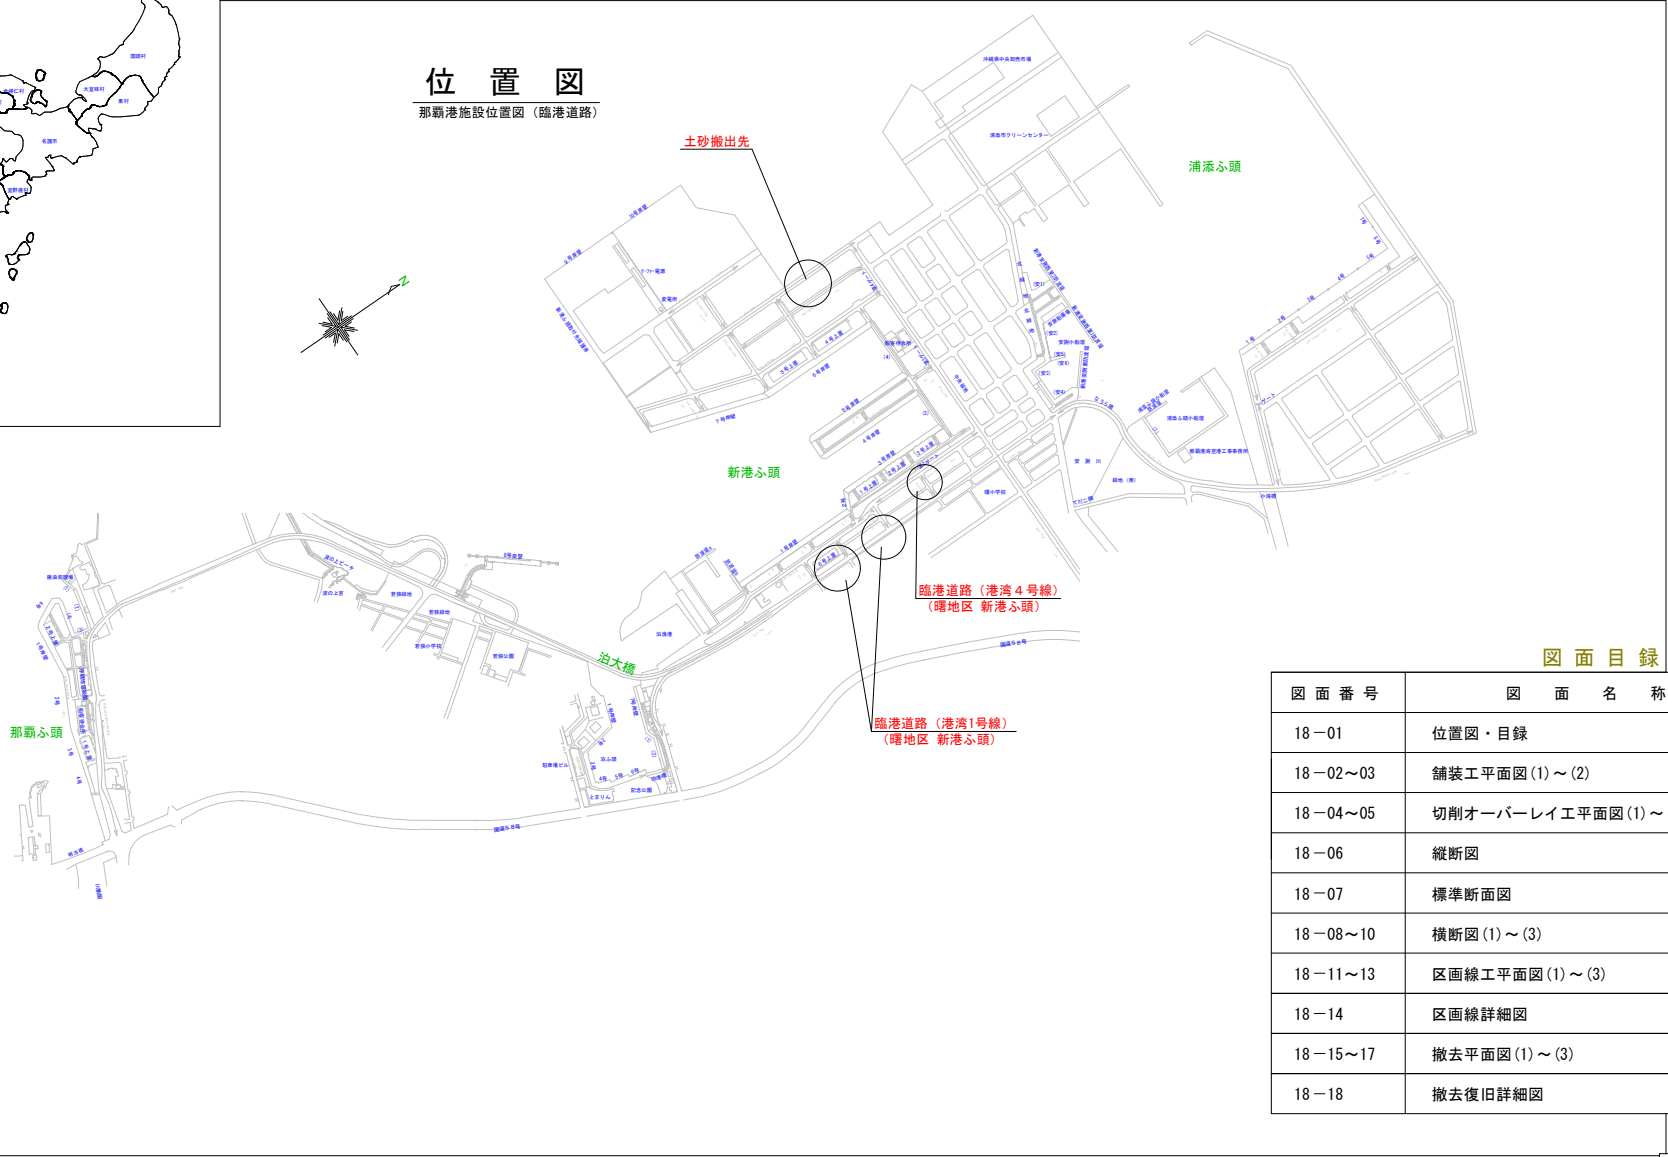


図 面 目 録

| 図 面 番 号  | 図 面 名 称             | 備 考 |
|----------|---------------------|-----|
| 18-01    | 位置図・目録              |     |
| 18-02～03 | 舗装工平面図(1)～(2)       |     |
| 18-04～05 | 切削オーバーレイ工平面図(1)～(2) |     |
| 18-06    | 縦断面図                |     |
| 18-07    | 標準断面図               |     |
| 18-08～10 | 横断面図(1)～(3)         |     |
| 18-11～13 | 区画線工平面図(1)～(3)      |     |
| 18-14    | 区画線詳細図              |     |
| 18-15～17 | 撤去平面図(1)～(3)        |     |
| 18-18    | 撤去復旧詳細図             |     |

|       |                         |      |      |
|-------|-------------------------|------|------|
| 工 事 名 | 臨港道路(港湾1号線等)交差点改良工事(R8) |      |      |
| 図 面 名 | 全体位置図・図面目録              |      |      |
| 作成年月日 | 令和8年度                   |      |      |
| 縮 尺   | S=1/10,000              | 図面番号 | 1/18 |
| 発注者名  | 那覇港管理組合 企画建設部 計画建設課     |      |      |

舗装工平面図(1)  
S=1/500

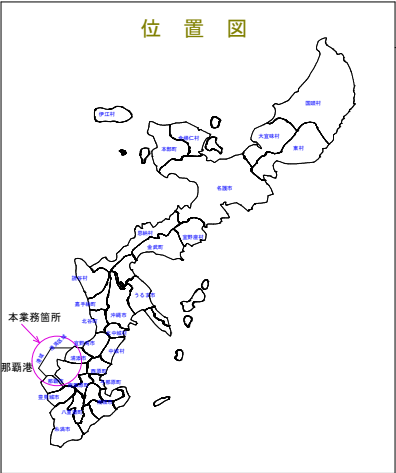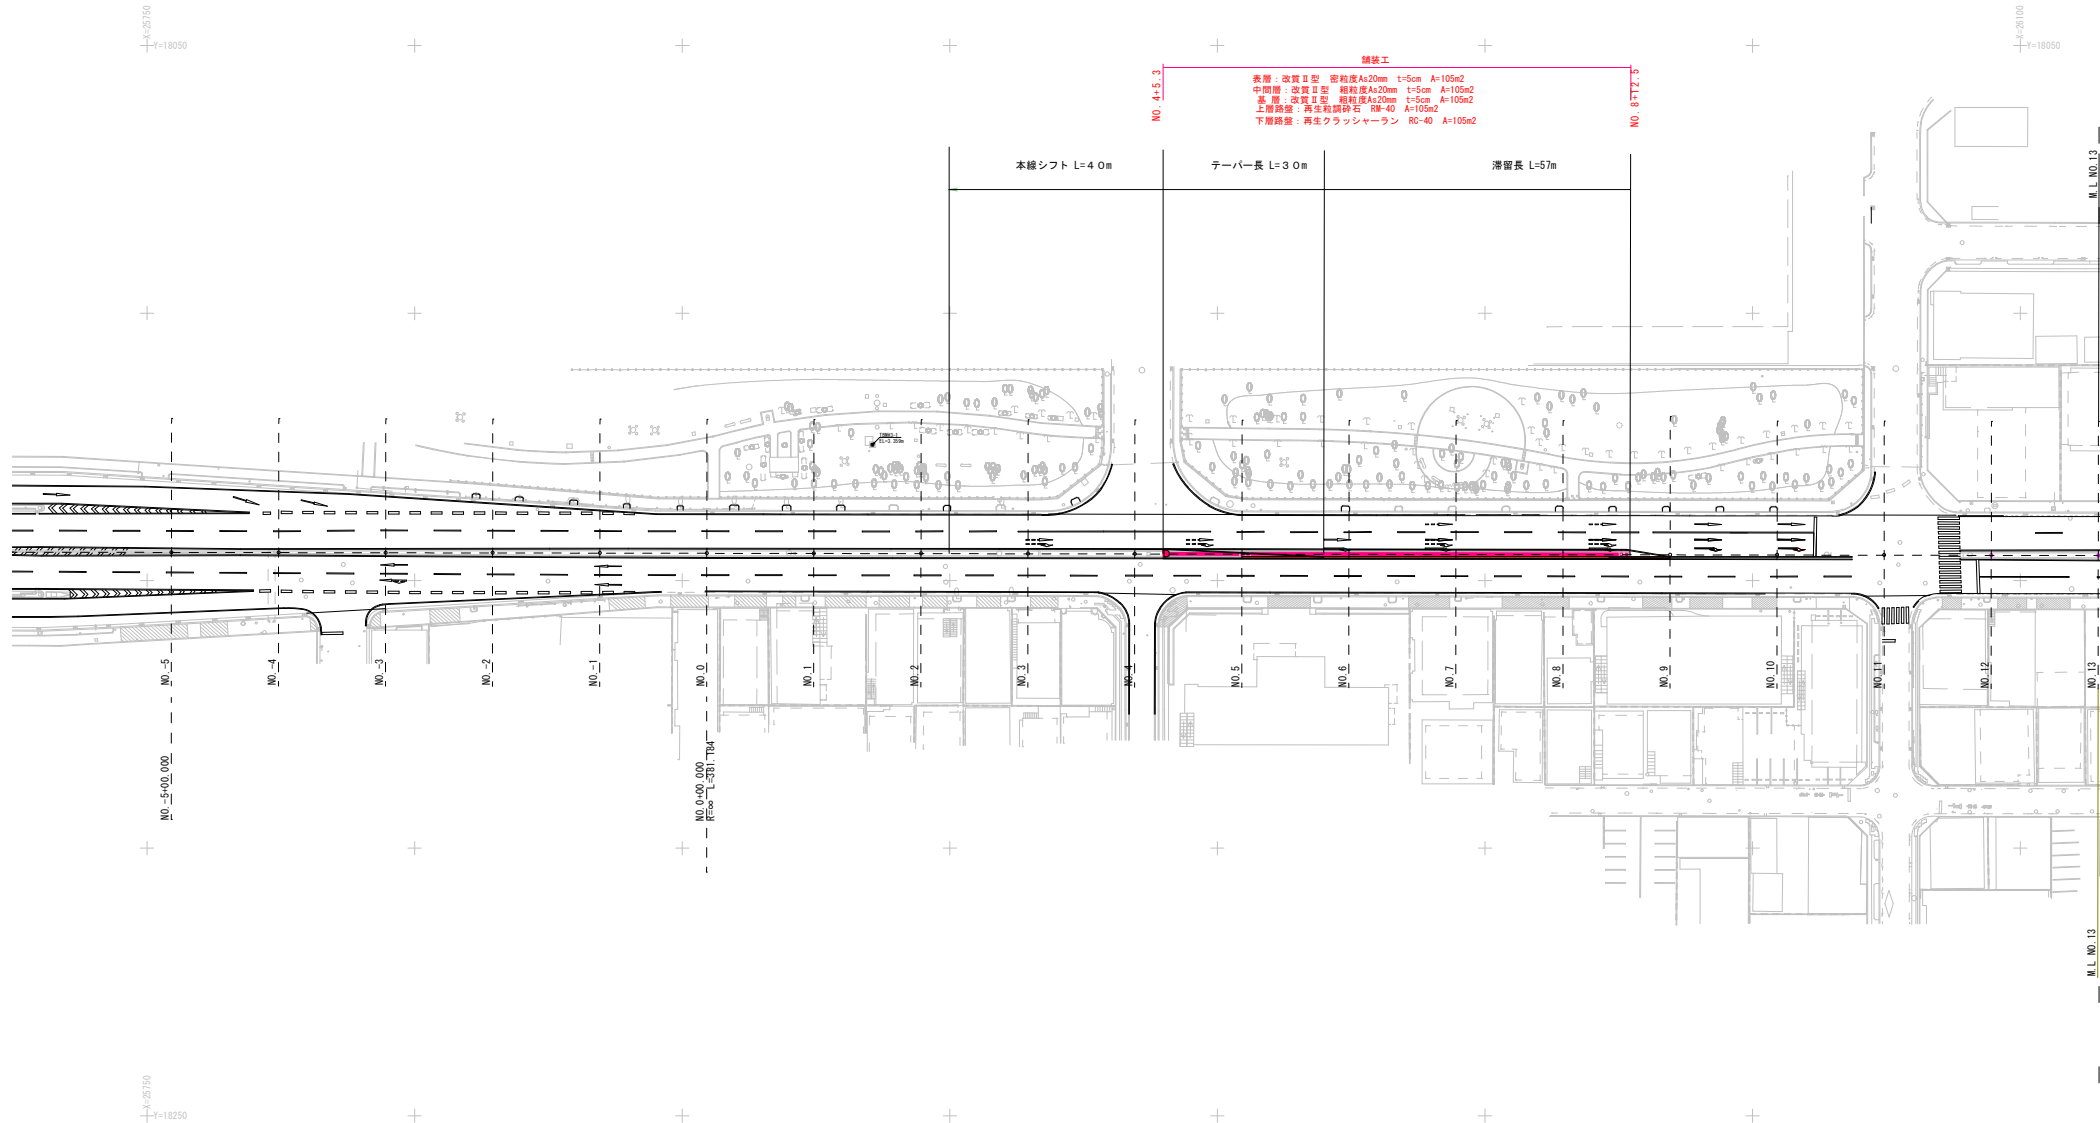

舗装工  
表層：改質Ⅱ型 密粒度As20mm t=5cm A=105m2  
中間層：改質Ⅱ型 細粒度As20mm t=5cm A=105m2  
基層：改質Ⅱ型 粗粒度As20mm t=5cm A=105m2  
上層路盤：再生粗砕石 R40 A=105m2  
下層路盤：再生クラッシャーラン R40 A=105m2

臨港道路 港湾1号線 (給油所前)

| BP (No. -5+0.0) |            |
|-----------------|------------|
| X               | 25.754.598 |
| Y               | 18.144.682 |


| BP (No. 0+0.0) |            |
|----------------|------------|
| X              | 25.854.598 |
| Y              | 18.144.839 |

| EP (19+1.184) |            |
|---------------|------------|
| X             | 26.235.782 |
| Y             | 18.146.841 |
| (世界測地系)       |            |

|      |                         |      |      |
|------|-------------------------|------|------|
| 工事名  | 臨港道路(港湾1号線等)交差点改良工事(R8) |      |      |
| 工事箇所 | 那覇港新港分頭地区               |      |      |
| 図面名  | 舗装工平面図 (1)              |      |      |
| 縮尺   | S=1/500                 | 図面番号 | 2/18 |
| 発注年度 | 令和8年度                   |      |      |
| 発注者名 | 那覇港管理組合 企画建設部 計画建設課     |      |      |

舗装工平面図(2)


S=1/500

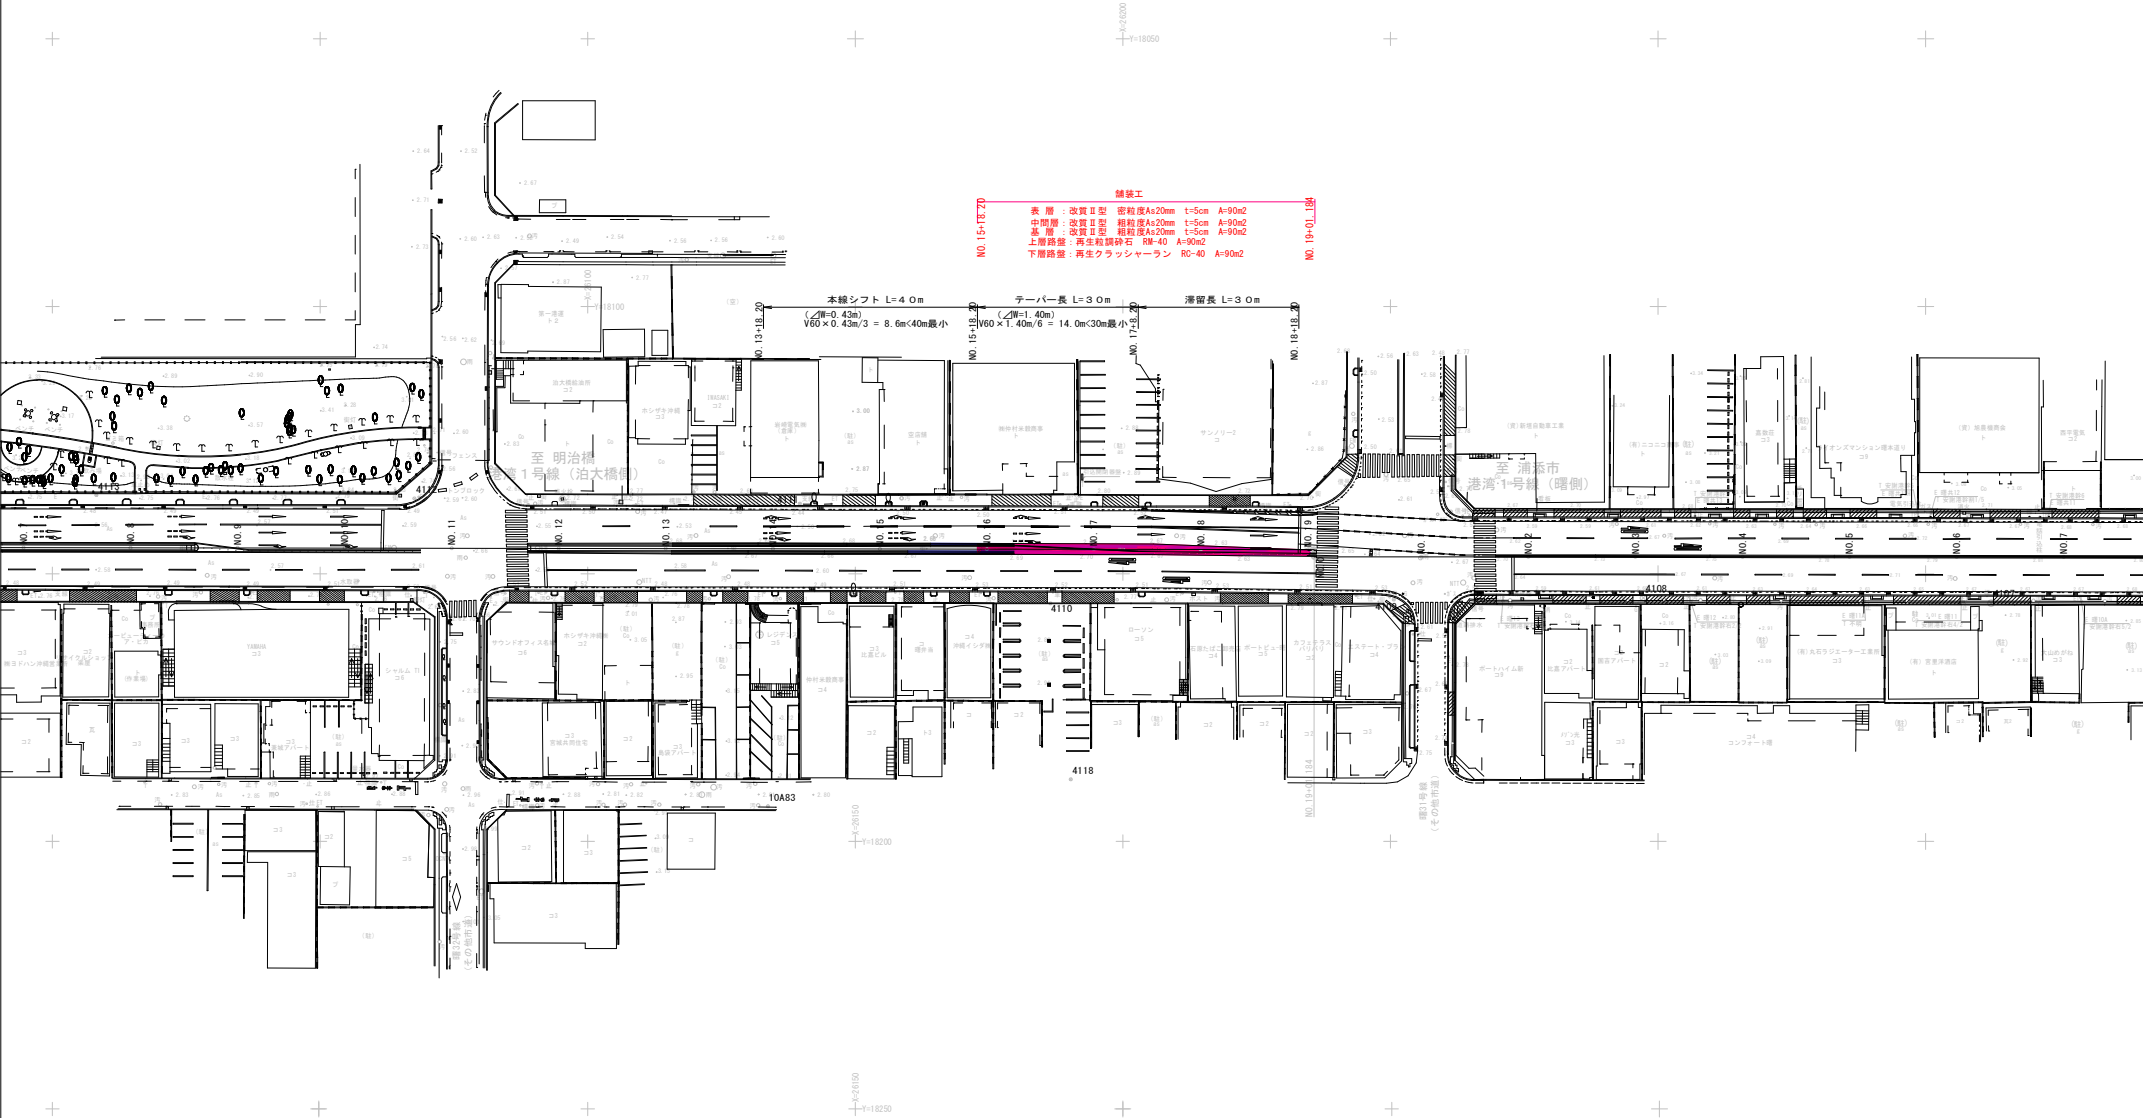

|      |                         |
|------|-------------------------|
| 工事名  | 臨港道路(港湾1号線等)交差点改良工事(R8) |
| 工事箇所 | 那覇港新港ふ頭地区               |
| 図面名  | 舗装工平面図(2)               |
| 縮尺   | S=1/500 図面番号 3/18       |
| 発注年度 | 令和8年度                   |
| 発注者名 | 那覇港管理組合 企画建設部 計画建設課     |

# 切削オーバーレイエ平面図 (1)

S=1/500

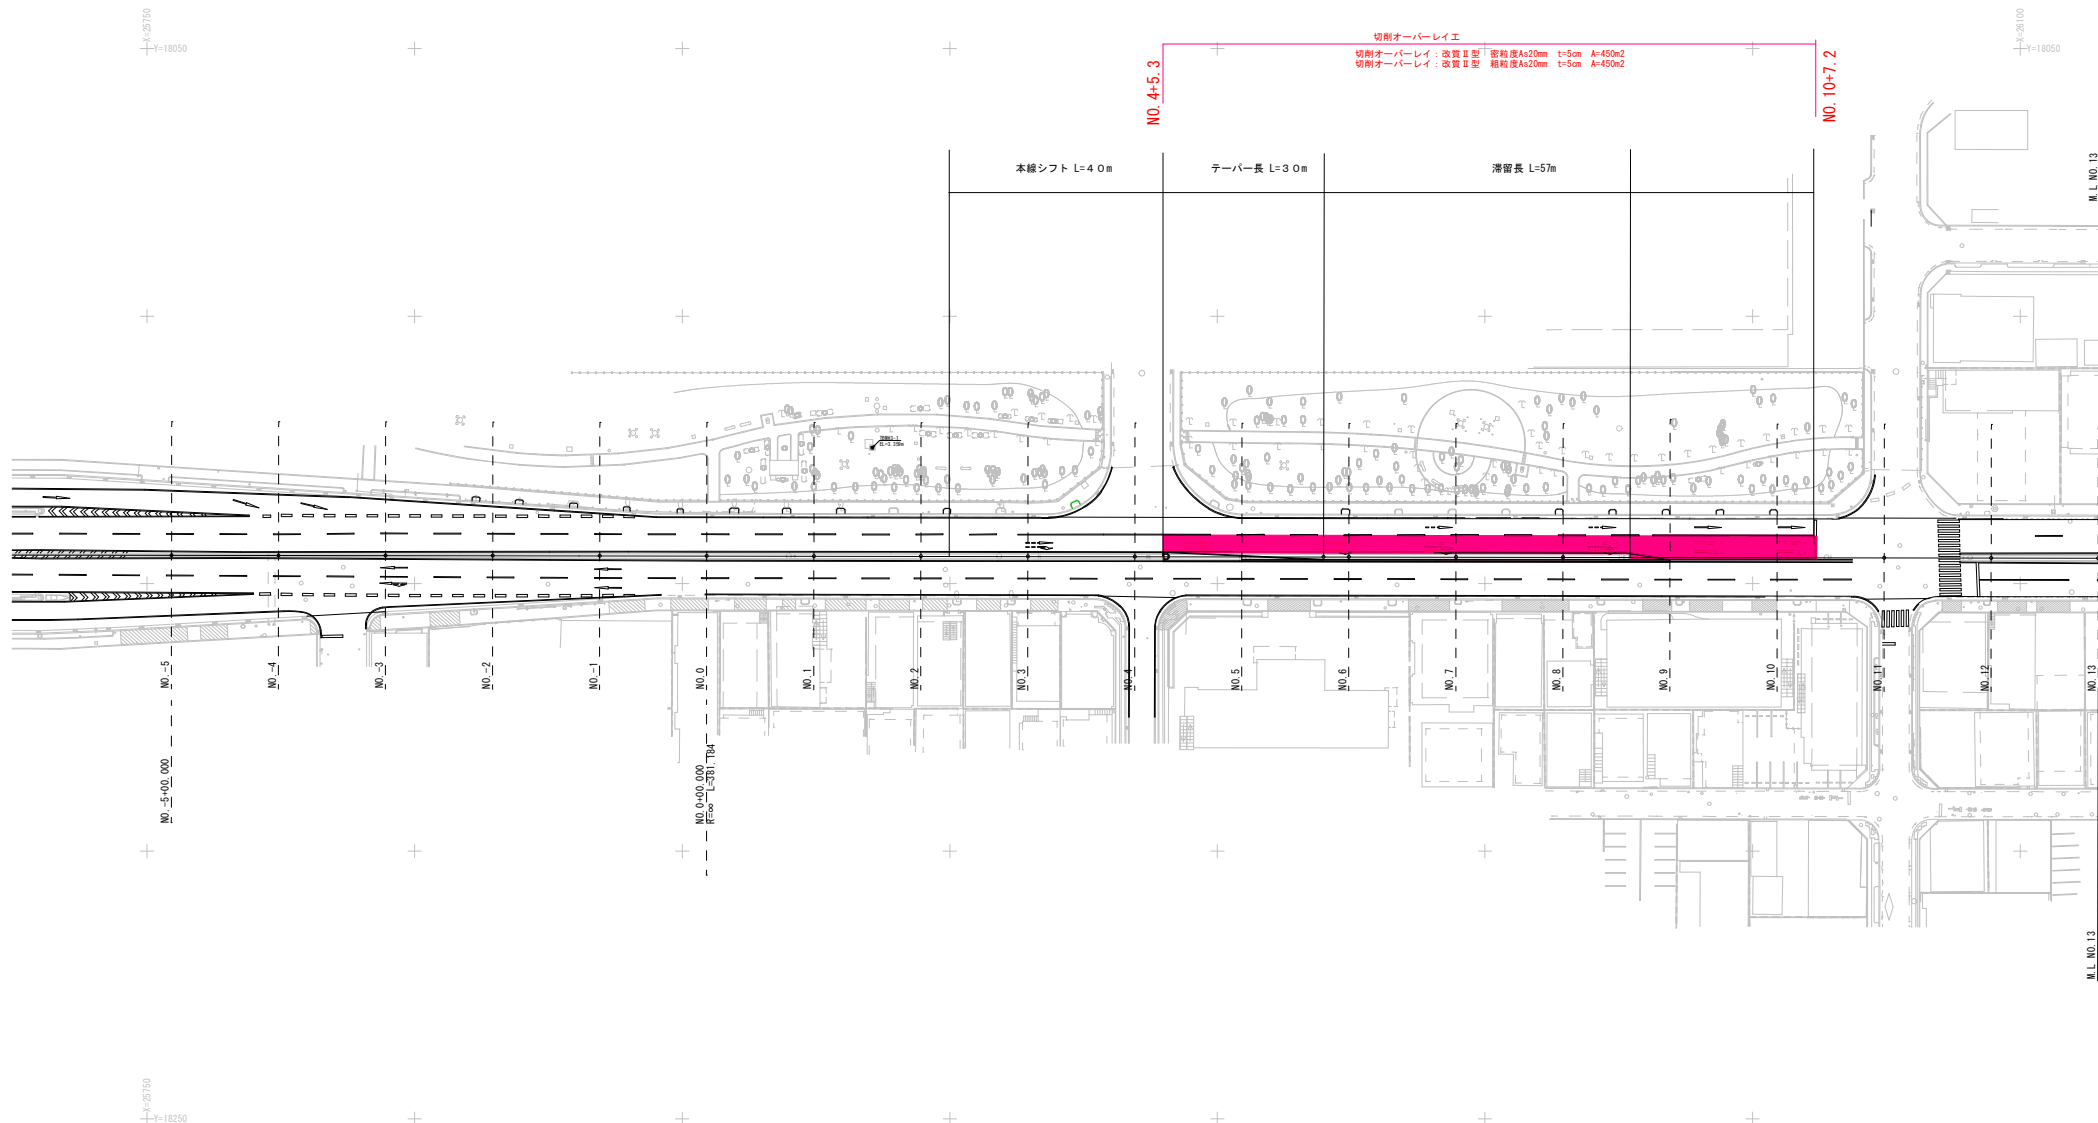

臨港道路 港湾1号線 (給油所前)


|                 |            |
|-----------------|------------|
| BP (No. -5+0.0) |            |
| X               | 25,754.598 |
| Y               | 18,144.682 |

|                |            |
|----------------|------------|
| BP (No. 0+0.0) |            |
| X              | 25,854.598 |
| Y              | 18,144.839 |

|               |            |
|---------------|------------|
| EP (19+1.184) |            |
| X             | 26,235.782 |
| Y             | 18,146.841 |

(世界測地系)

|      |                         |      |      |
|------|-------------------------|------|------|
| 工事名  | 臨港道路(港湾1号線等)交差点改良工事(R8) |      |      |
| 工事箇所 | 那覇港新港ふ頭地区               |      |      |
| 図面名  | 切削オーバーレイエ平面図 (1)        |      |      |
| 縮尺   | S=1/500                 | 図面番号 | 4/18 |
| 発注年度 | 令和8年度                   |      |      |
| 発注者名 | 那覇港管理組合 企画建設部 計画建設課     |      |      |

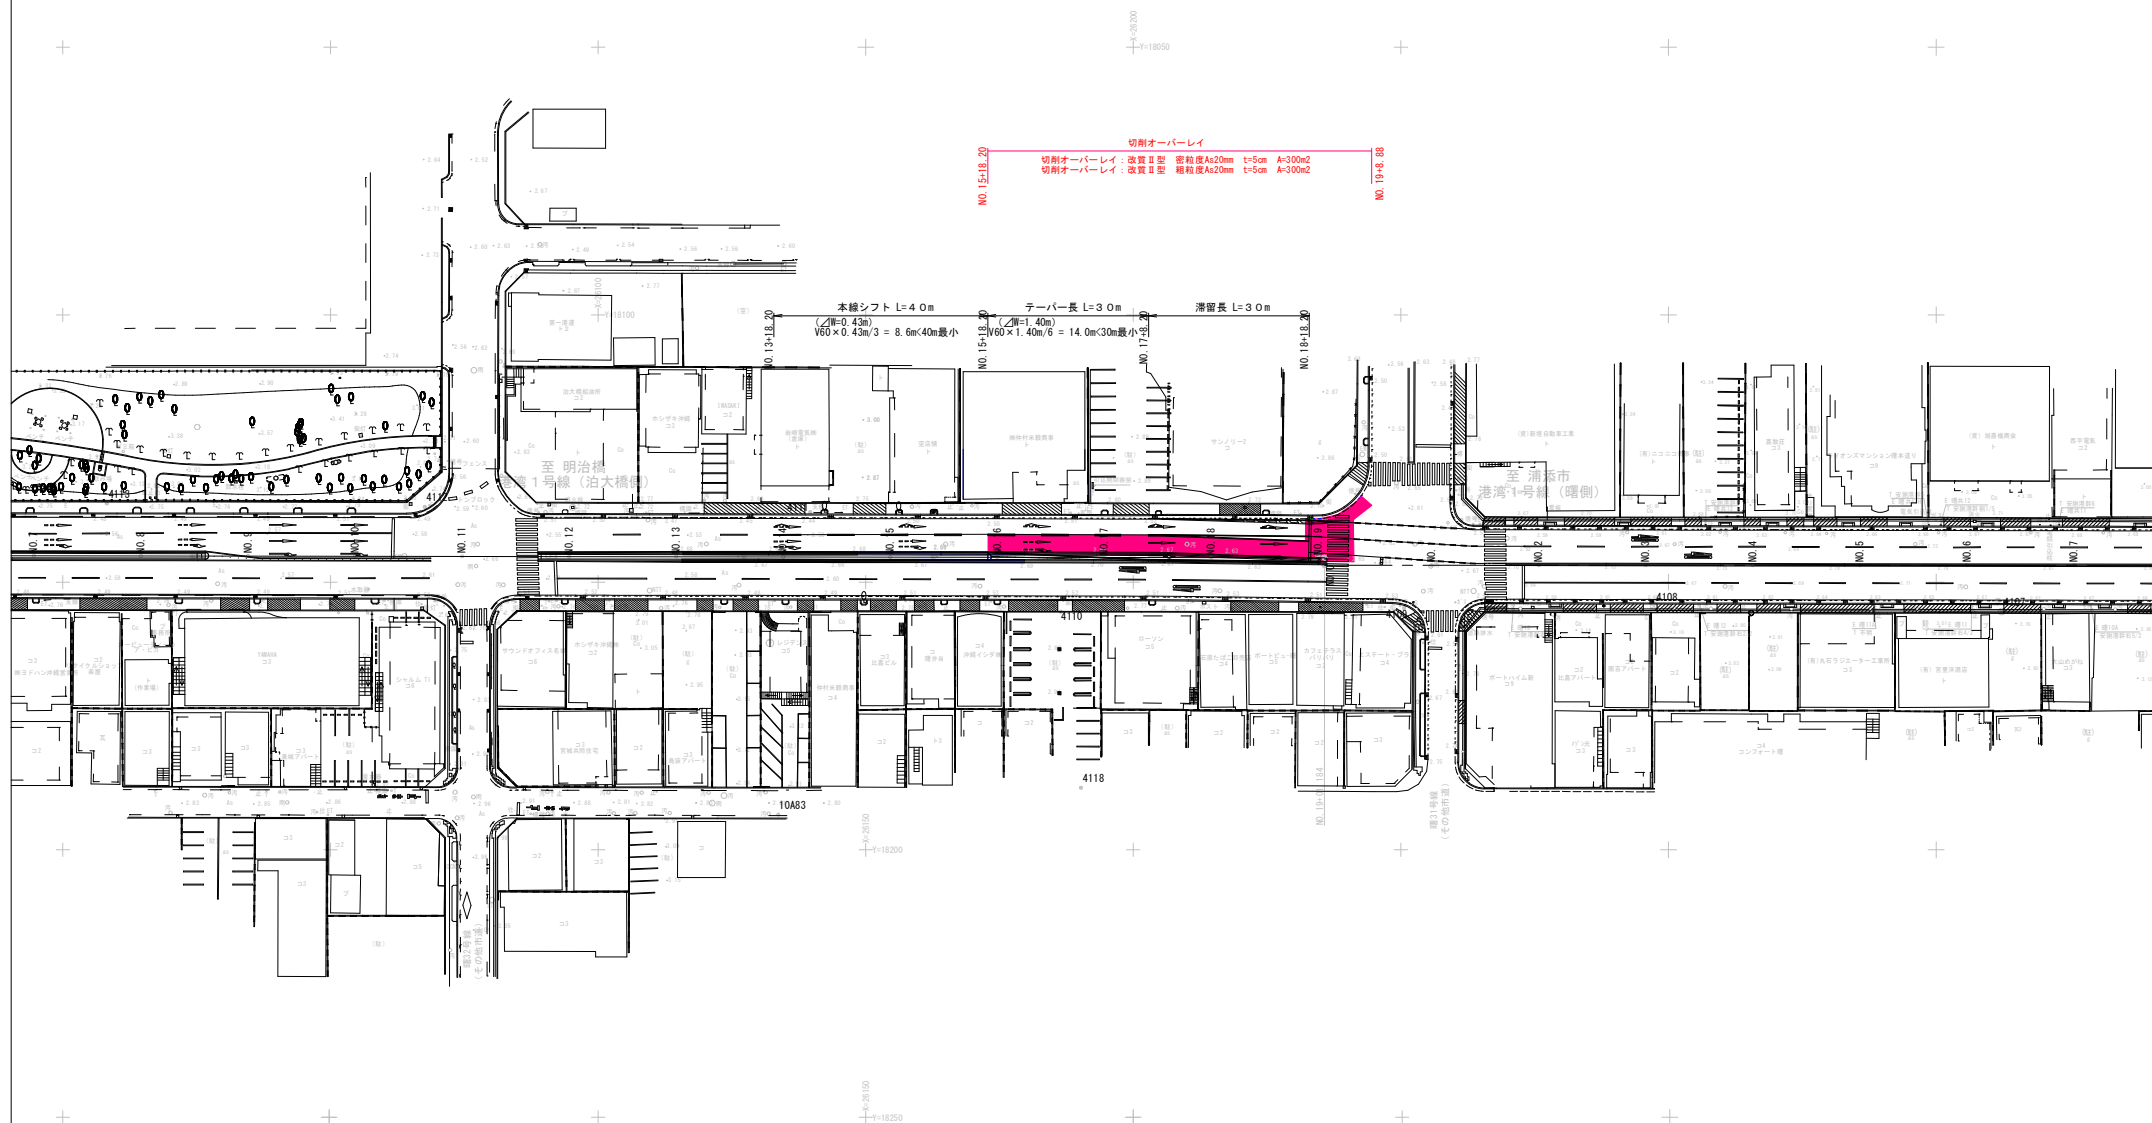
$$S=1/500$$


|      |                         |      |      |
|------|-------------------------|------|------|
| 工事名  | 臨港道路(港湾1号線等)交差点改良工事(R8) |      |      |
| 工事箇所 | 那覇港新港ふ頭地区               |      |      |
| 図面名  | 切削オーバーレイ平面図 (2)         |      |      |
| 縮尺   | S=1/500                 | 図面番号 | 5/18 |
| 発注年度 | 令和8年度                   |      |      |
| 発注者名 | 那覇港管理組合 企画建設部 計画建設課     |      |      |

縦断面

発注範囲

発注範囲

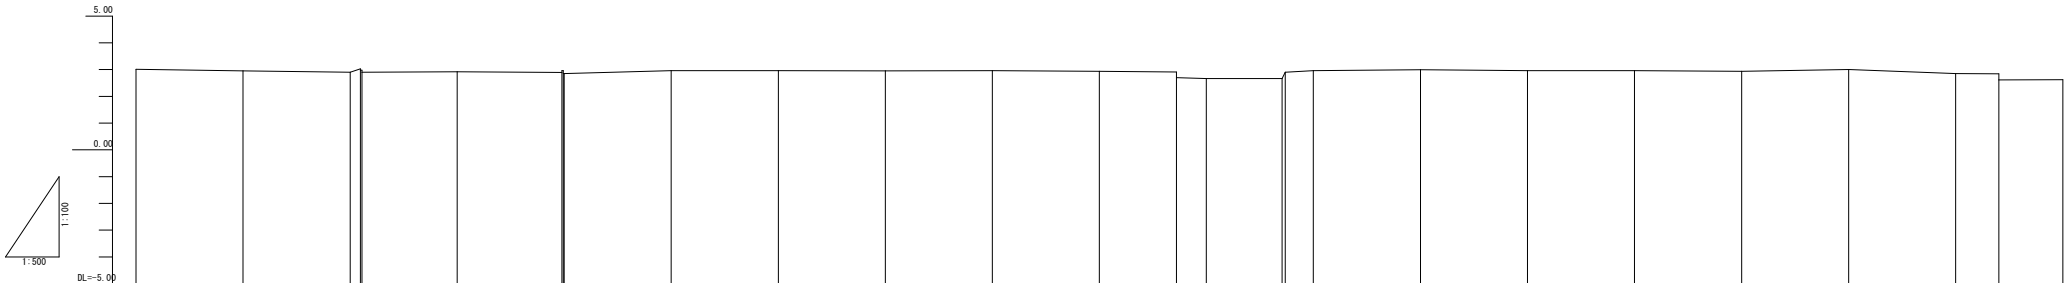

|      |             
|------|-------------|-------------|-------------------|-------------------|-------------------|-------------|-------------|-------------|-------------|--------------|--------------|--------------|--------------|--------------|--------------|--------------|--------------|--------------|--------------|--------------|
| 勾配図  |             |             
| 計画高  |             |             
| 盛土   |             |             
| 切土   |             |             
| 地盤高  | 2.1         | 2.1         | 盛土<br>2.1         | 2.1               | 盛土<br>2.1         | 2.1         | 2.1         | 2.1         | 2.1         | 2.1          | 2.1          | 2.1          | 2.1          | 2.1          | 2.1          | 2.1          | 2.1          | 2.1          | 2.1          | 2.1          |
| 追加距離 | 20.00       | 40.00       | 盛土<br>20.00       | 80.00             | 盛土<br>120.00      | 160.00      | 200.00      | 240.00      | 280.00      | 320.00       | 360.00       | 400.00       | 440.00       | 480.00       | 520.00       | 560.00       | 600.00       | 640.00       | 680.00       | 720.00       |
| 単距離  | 0.00        | 20.00       | 盛土<br>20.00       | 40.00             | 盛土<br>40.00       | 60.00       | 80.00       | 100.00      | 120.00      | 140.00       | 160.00       | 180.00       | 200.00       | 220.00       | 240.00       | 260.00       | 280.00       | 300.00       | 320.00       | 340.00       |
| 測点   | 測点1<br>40.1 | 測点2<br>40.2 | 盛土<br>測点3<br>40.3 | 盛土<br>測点4<br>40.4 | 盛土<br>測点5<br>40.5 | 測点6<br>40.6 | 測点7<br>40.7 | 測点8<br>40.8 | 測点9<br>40.9 | 測点10<br>41.0 | 測点11<br>41.1 | 測点12<br>41.2 | 測点13<br>41.3 | 測点14<br>41.4 | 測点15<br>41.5 | 測点16<br>41.6 | 測点17<br>41.7 | 測点18<br>41.8 | 測点19<br>41.9 | 測点20<br>42.0 |
| 曲率図  |             |             


|      |                         |      |      |
|------|-------------------------|------|------|
| 工事名  | 臨港道路(港湾1号線等)交差点改良工事(R8) |      |      |
| 工事箇所 | 那覇港新港心頭地区               |      |      |
| 図面名  | 縦断面                     |      |      |
| 縮尺   | V=1/100<br>H=1/500      | 図面番号 | 6/18 |
| 発注年度 | 令和8年度                   |      |      |
| 発注者名 | 那覇港管理組合 企画建設部 計画建設課     |      |      |

# 標準断面図

S=1/50


## 交差点部

(No. 19付近)

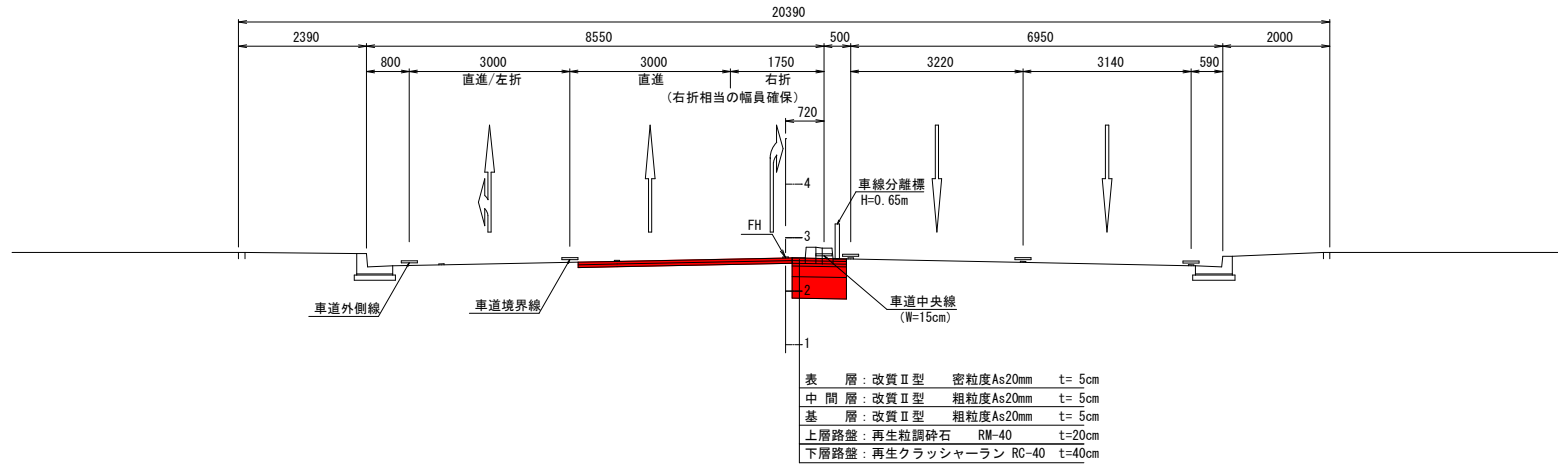

## 一般部

(No. 15付近)

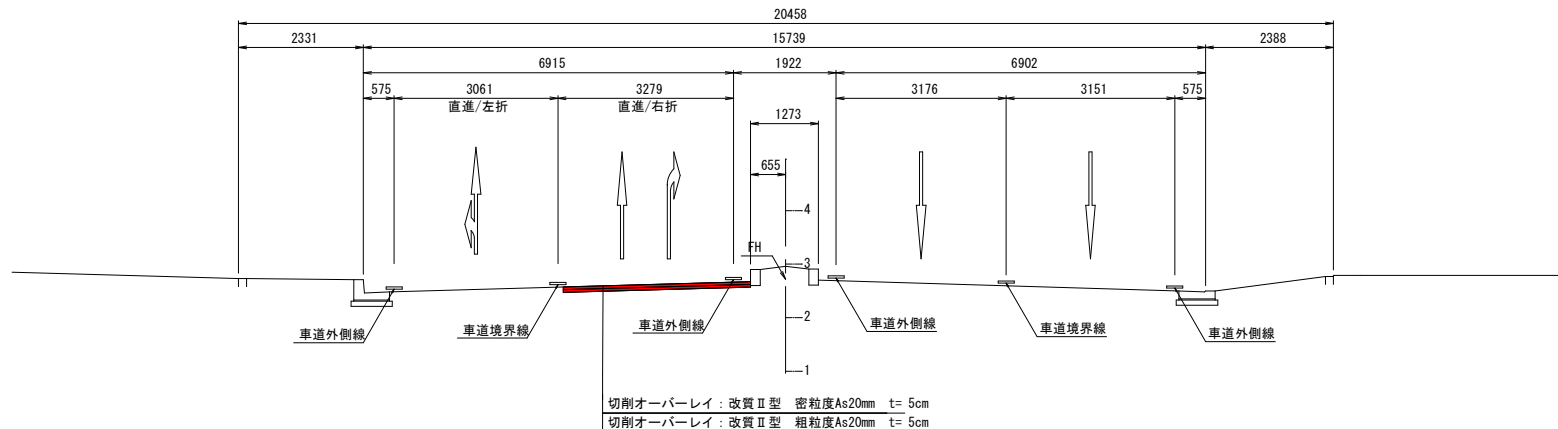

|      |                         |      |      |
|------|-------------------------|------|------|
| 工事名  | 臨港道路(港湾1号線等)交差点改良工事(R8) |      |      |
| 工事箇所 | 那覇港新港ふ頭地区               |      |      |
| 図面名  | 標準断面図                   |      |      |
| 縮尺   | S=1/50                  | 図面番号 | 7/18 |
| 発注年度 | 令和8年度                   |      |      |
| 発注者名 | 那覇港管理組合 企画建設部 計画建設課     |      |      |

# 横断図(1)

S=1/100

給油所 NO.7  
D=140.000  
GH= 2.56

給油所 NO.10  
D=200.000  
GH= 2.93  
FH=

| 種別 | 数量 (m2) |
|----|---------|
| 掘削 | 0.9     |
| 盛土 | -       |
| 路床 | -       |
| 床層 | -       |
| 埋戻 | -       |

⇒3

給油所 NO.6  
D=120.000  
GH= 2.57

給油所 NO.9  
D=180.000  
GH= 2.58

| 種別 | 数量 (m2) |
|----|---------|
| 掘削 | 0.9     |
| 盛土 | -       |
| 路床 | -       |
| 床層 | -       |
| 埋戻 | -       |

給油所 NO.8  
D=160.000  
GH= 2.56

給油所 NO.5  
D=100.000  
GH= 2.75

| 種別 | 数量 (m2) |
|----|---------|
| 掘削 | 0.9     |
| 盛土 | -       |
| 路床 | -       |
| 床層 | -       |
| 埋戻 | -       |

| 種別 | 数量 (m2) |
|----|---------|
| 掘削 | 0.9     |
| 盛土 | -       |
| 路床 | -       |
| 床層 | -       |
| 埋戻 | -       |

|      |                         |      |      |
|------|-------------------------|------|------|
| 工事名  | 臨港道路(港湾1号線等)交差点改良工事(R8) |      |      |
| 工事箇所 | 那覇港新港ふ頭地区               |      |      |
| 図面名  | 横断図(1)                  |      |      |
| 縮尺   | S=1/100                 | 図面番号 | 8/18 |
| 発注年度 | 令和8年度                   |      |      |
| 発注者名 | 那覇港管理組合 企画建設部 計画建設課     |      |      |



横断図(2)

S=1/100

NO. 16  
D =320.000  
GR=2'93  
FR=

| 土工 | 種別 | 数量 (m2) |
|----|----|---------|
|    | 掘削 | 1.1     |
|    | 盛土 | -       |
|    | 路床 | -       |
|    | 床堀 | -       |
|    | 埋戻 | -       |

ト

DL=-1.00

NO. 15  
D =300.000  
GR=2'96  
FR=

| 土工 | 種別 | 数量 (m2) |
|----|----|---------|
|    | 掘削 | -       |
|    | 盛土 | -       |
|    | 路床 | -       |
|    | 床堀 | -       |
|    | 埋戻 | -       |

DL=-1.00

NO. 14  
D =280.000  
GR=2'96  
FR=

| 土工 | 種別 | 数量 (m2) |
|----|----|---------|
|    | 掘削 | -       |
|    | 盛土 | -       |
|    | 路床 | -       |
|    | 床堀 | ト       |
|    | 埋戻 | -       |

DL=-1.00


|      |                         |      |      |
|------|-------------------------|------|------|
| 工事名  | 臨港道路(港湾1号線等)交差点改良工事(R8) |      |      |
| 工事箇所 | 那覇港新港ふ頭地区               |      |      |
| 図面名  | 横断図(2)                  |      |      |
| 縮尺   | S=1/100                 | 図面番号 | 9/18 |
| 発注年度 | 令和8年度                   |      |      |
| 発注者名 | 那覇港管理組合 企画建設部 計画建設課     |      |      |

# 横断図(3)

S=1/100

NO. 19  
D = 380,000  
GV = 2.62  
FIR


| 種別 | 数量 (m2) |
|----|---------|
| 掘削 | 0.7     |
| 盛土 | -       |
| 路床 | -       |
| 床堀 | -       |
| 埋戻 | -       |

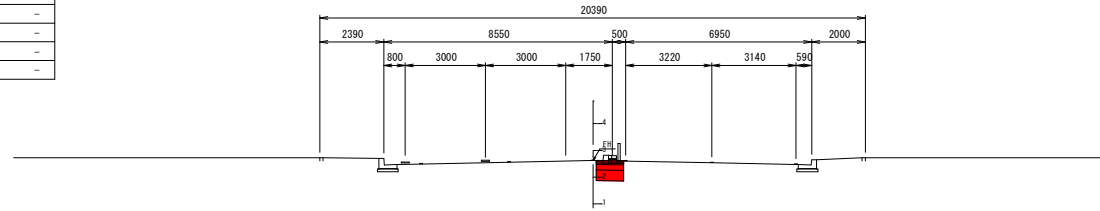

DL=-1.00

NO. 18  
D = 360,000  
GV = 2.85  
FIR


| 種別 | 数量 (m2) |
|----|---------|
| 掘削 | 1.2     |
| 盛土 | -       |
| 路床 | -       |
| 床堀 | -       |
| 埋戻 | -       |

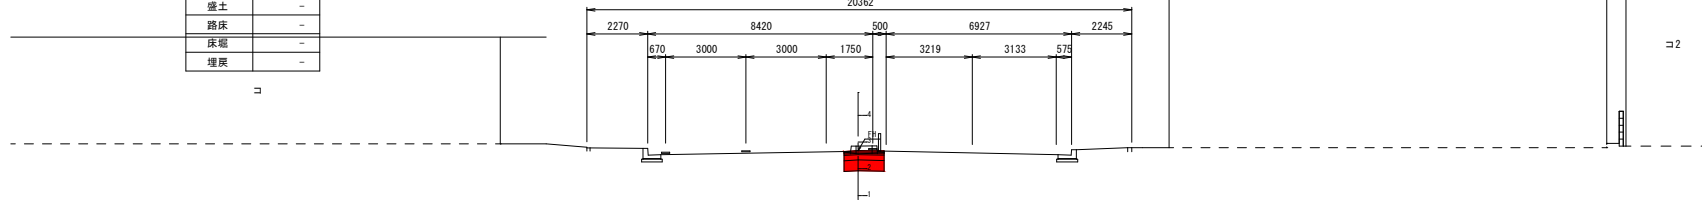

DL=-1.00

NO. 17  
D = 340,000  
GV = 3.00  
FIR

| 種別 | 数量 (m2) |
|----|---------|
| 掘削 | 1.2     |
| 盛土 | -       |
| 路床 | -       |
| 床堀 | -       |
| 埋戻 | -       |

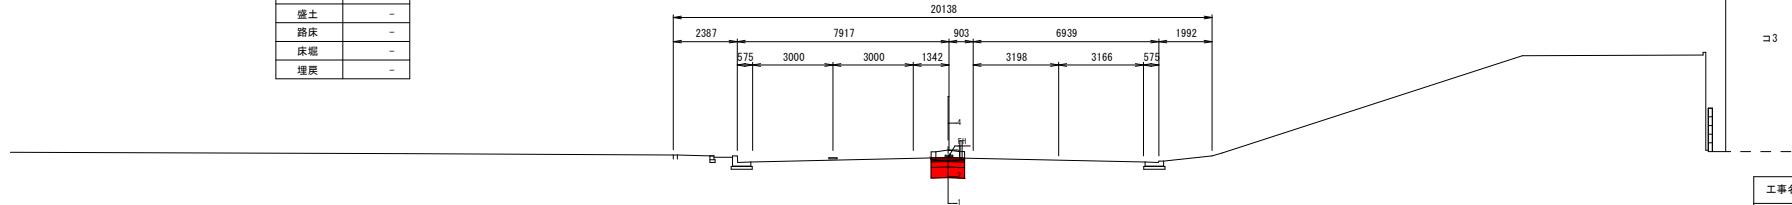


DL=-1.00

|      |                         |       |       |
|------|-------------------------|-------|-------|
| 工事名  | 臨港道路(港湾1号線等)交差点改良工事(R8) |       |       |
| 工事箇所 | 那覇港新港ふ頭地区               |       |       |
| 図面名  | 横断図(3)                  |       |       |
| 縮尺   | S=1/100                 | 図面番号  | 10/18 |
| 発注年度 | 令和8年度                   |       |       |
| 発注者名 | 那覇港管理組合                 | 企画建設部 | 計画建設課 |

## 区画線工平面図 (1)

S=1/500

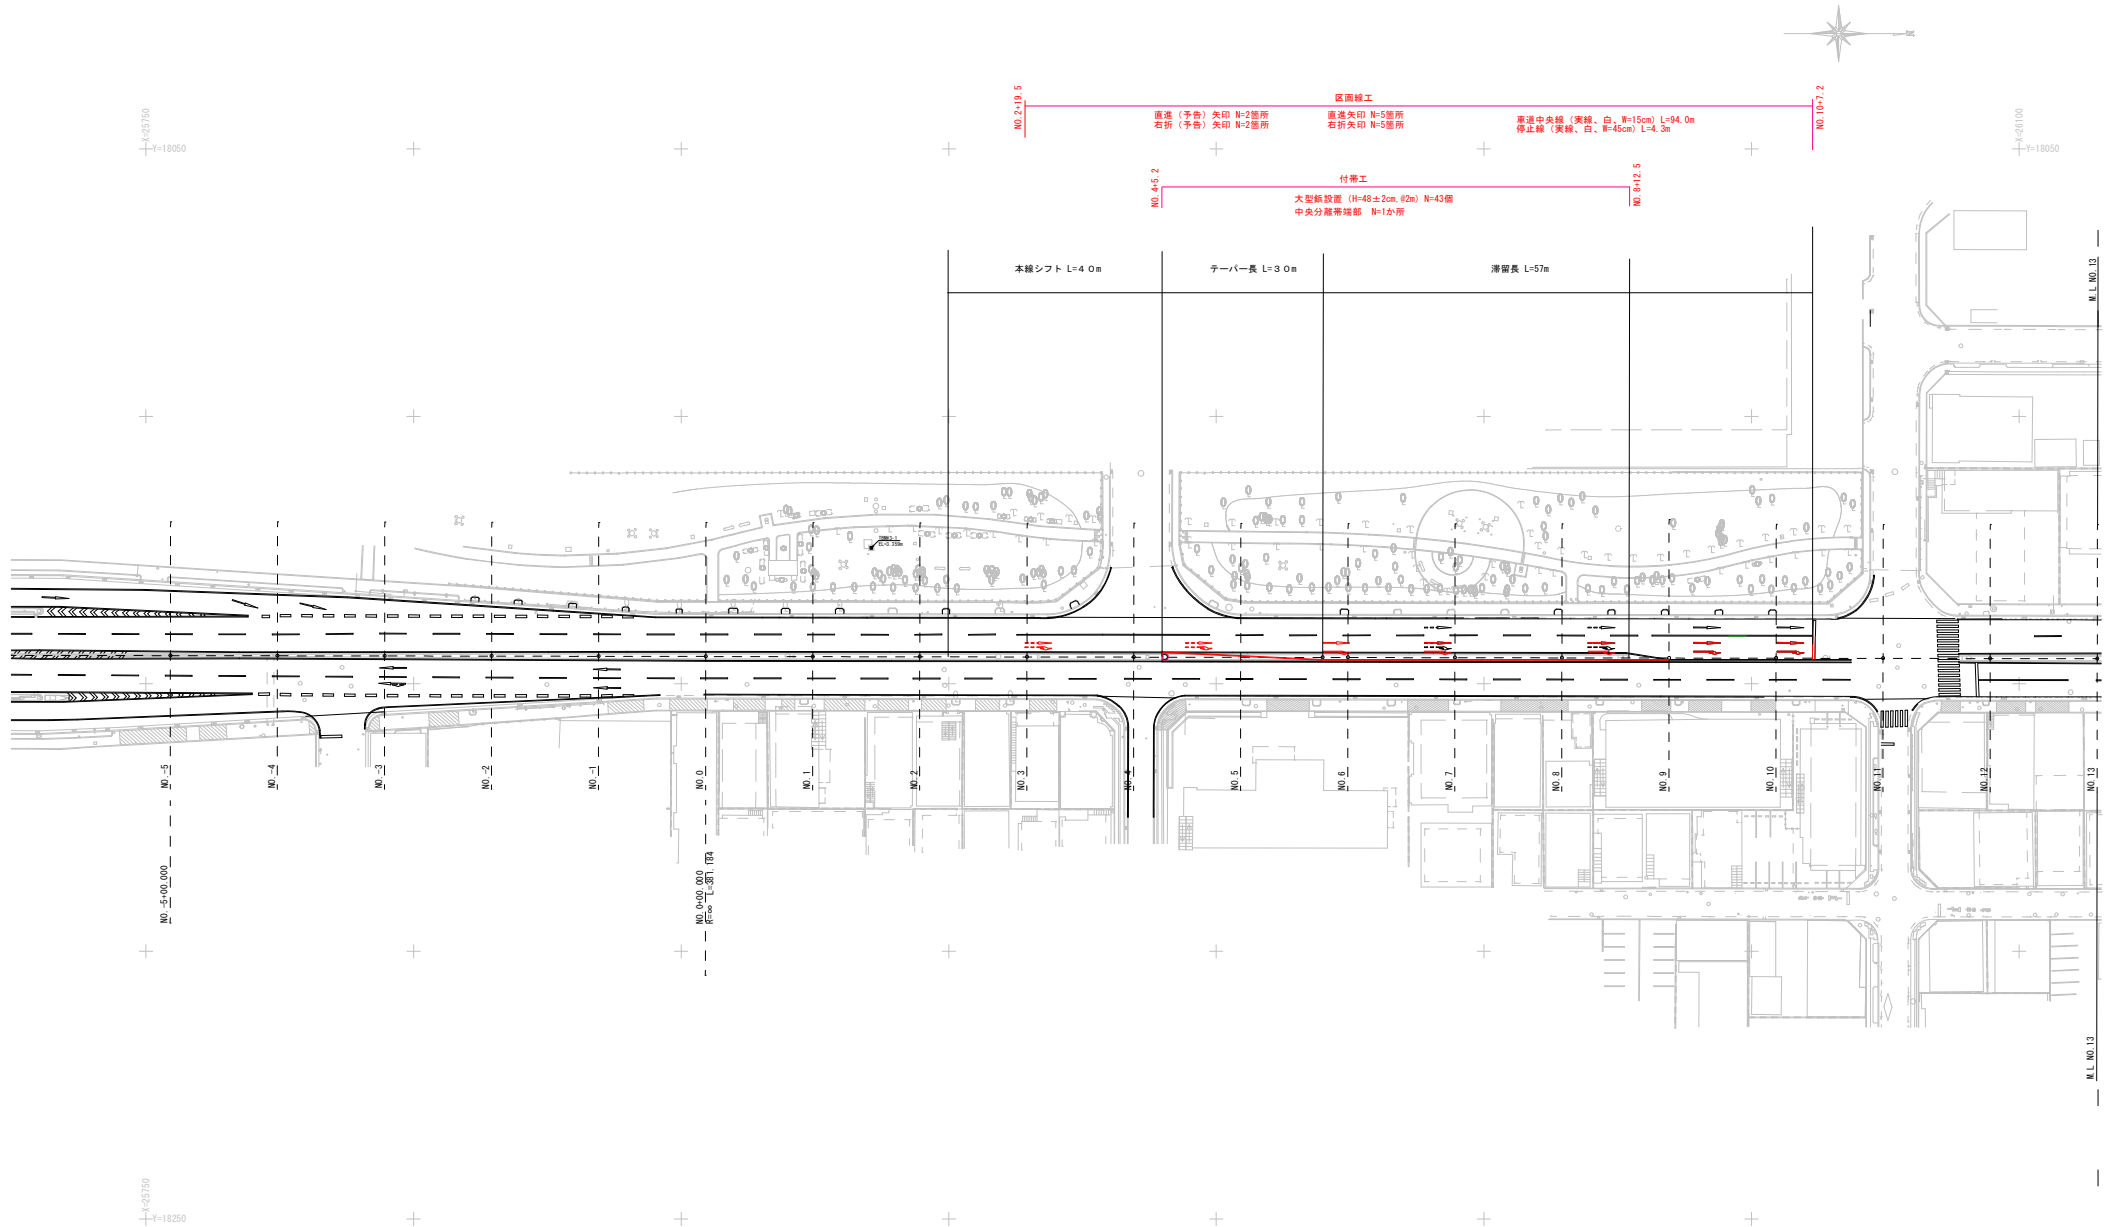

臨港道路 港湾1号線 (給油所前)

| BP (No. 5+0.0) |            |
|----------------|------------|
| X              | 25,754.598 |
| Y              | 18,144.682 |


| BP (No. 0+0.0) |            |
|----------------|------------|
| X              | 25,854.598 |
| Y              | 18,144.639 |

| EP (19+1.184) |            |
|---------------|------------|
| X             | 26,235.782 |
| Y             | 18,146.941 |
| (国土地理院)       |            |

|      |                         |      |       |
|------|-------------------------|------|-------|
| 工事名  | 臨港道路(港湾1号線等)交差点改良工事(R8) |      |       |
| 工事箇所 | 那覇港新港ふ頭地区               |      |       |
| 図面名  | 区画線工平面図 (1)             |      |       |
| 縮尺   | S=1/500                 | 図面番号 | 11/18 |
| 発注年度 | 令和8年度                   |      |       |
| 発注者名 | 那覇港管理組合 企画建設部 計画建設課     |      |       |

# 区画線工平面図 (2)


S=1/500

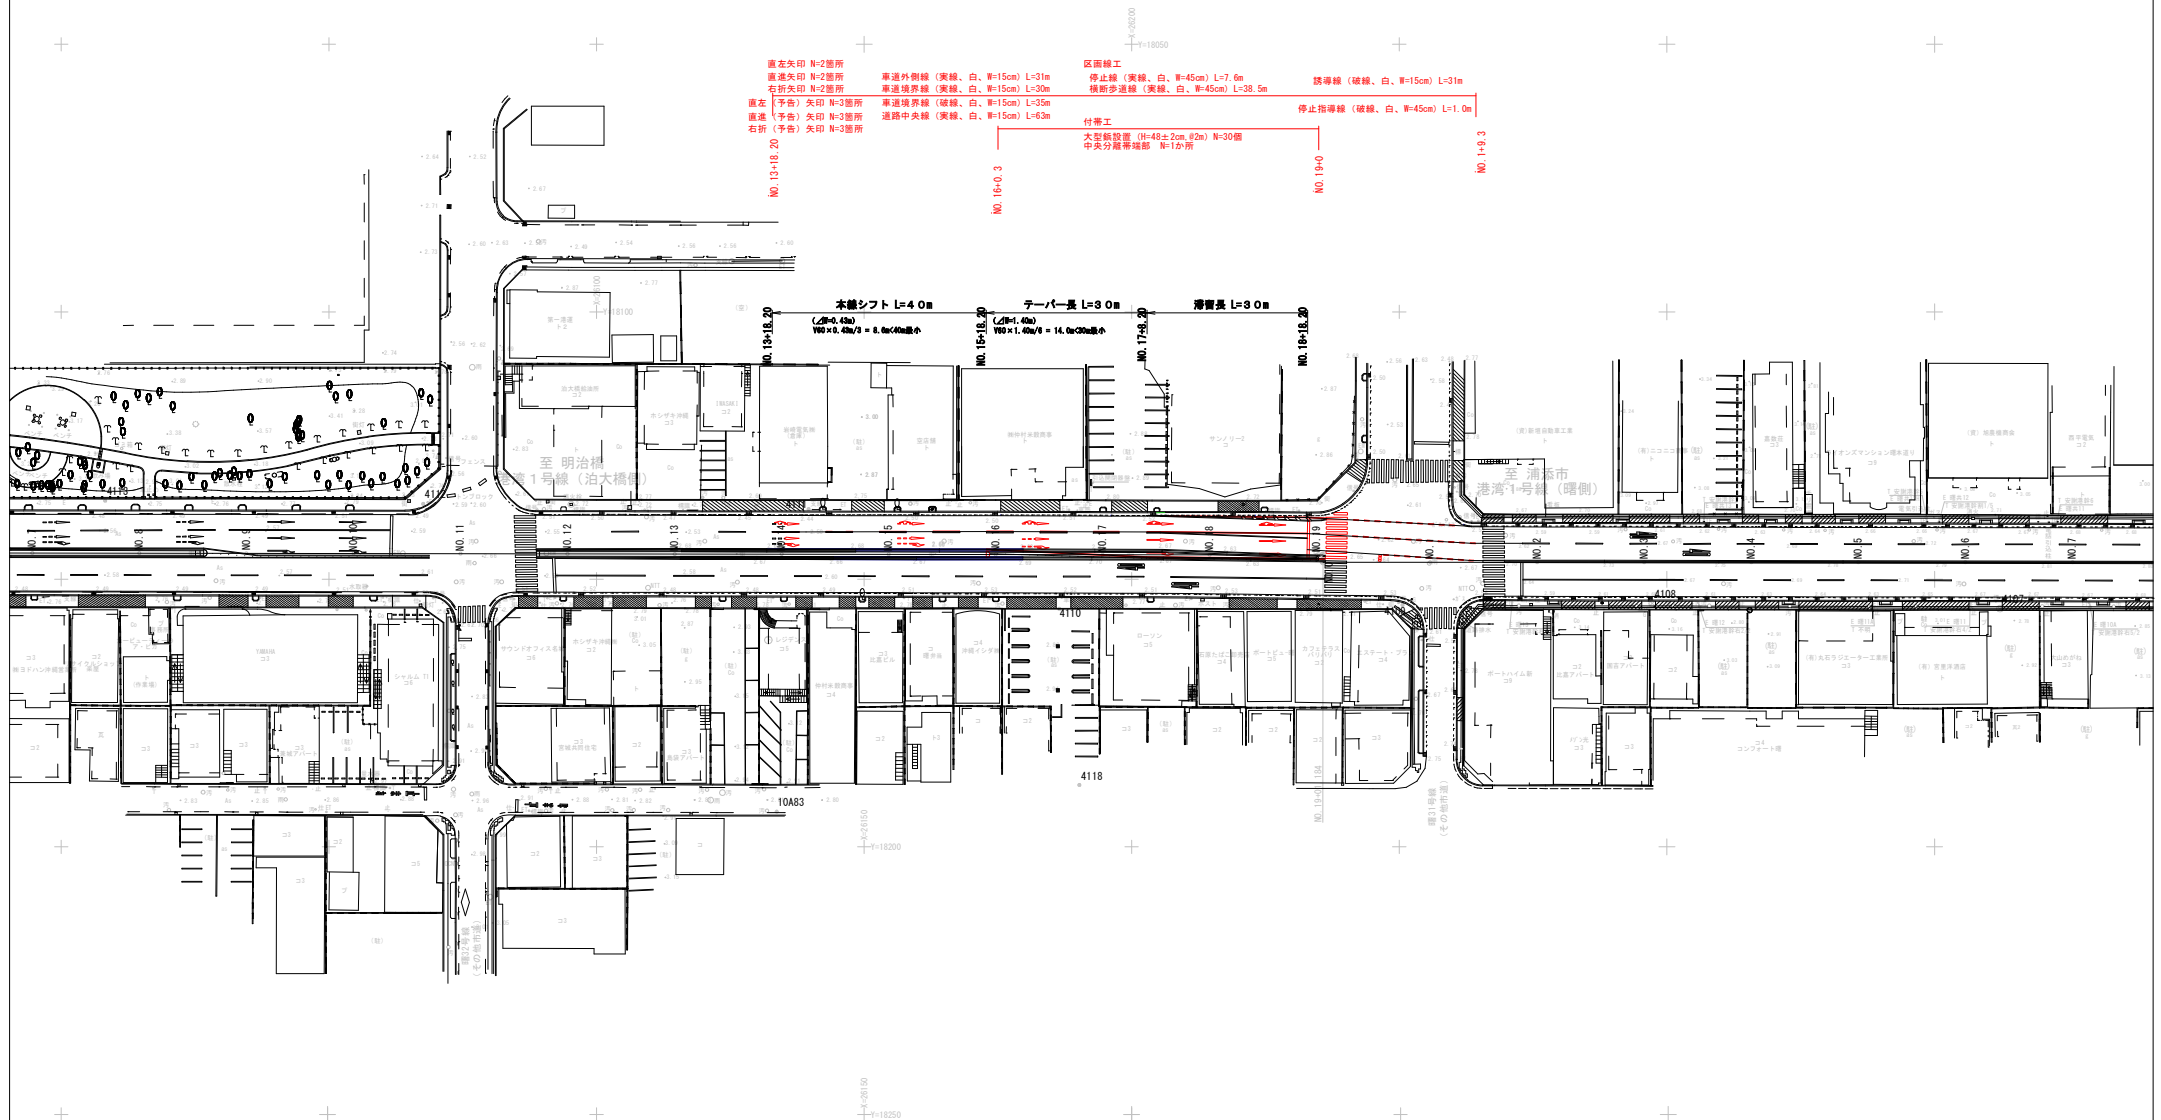

|      |                         |      |       |
|------|-------------------------|------|-------|
| 工事名  | 臨港道路(港湾1号線等)交差点改良工事(R8) |      |       |
| 工事箇所 | 那覇港新港ふ頭地区               |      |       |
| 図面名  | 区画線工平面図 (2)             |      |       |
| 縮尺   | S=1/500                 | 図面番号 | 12/18 |
| 発注年度 | 令和8年度                   |      |       |
| 発注者名 | 那覇港管理組合 企画建設部 計画建設課     |      |       |

区画線工平面図（3）

（曙1丁目交差点） S=1/500




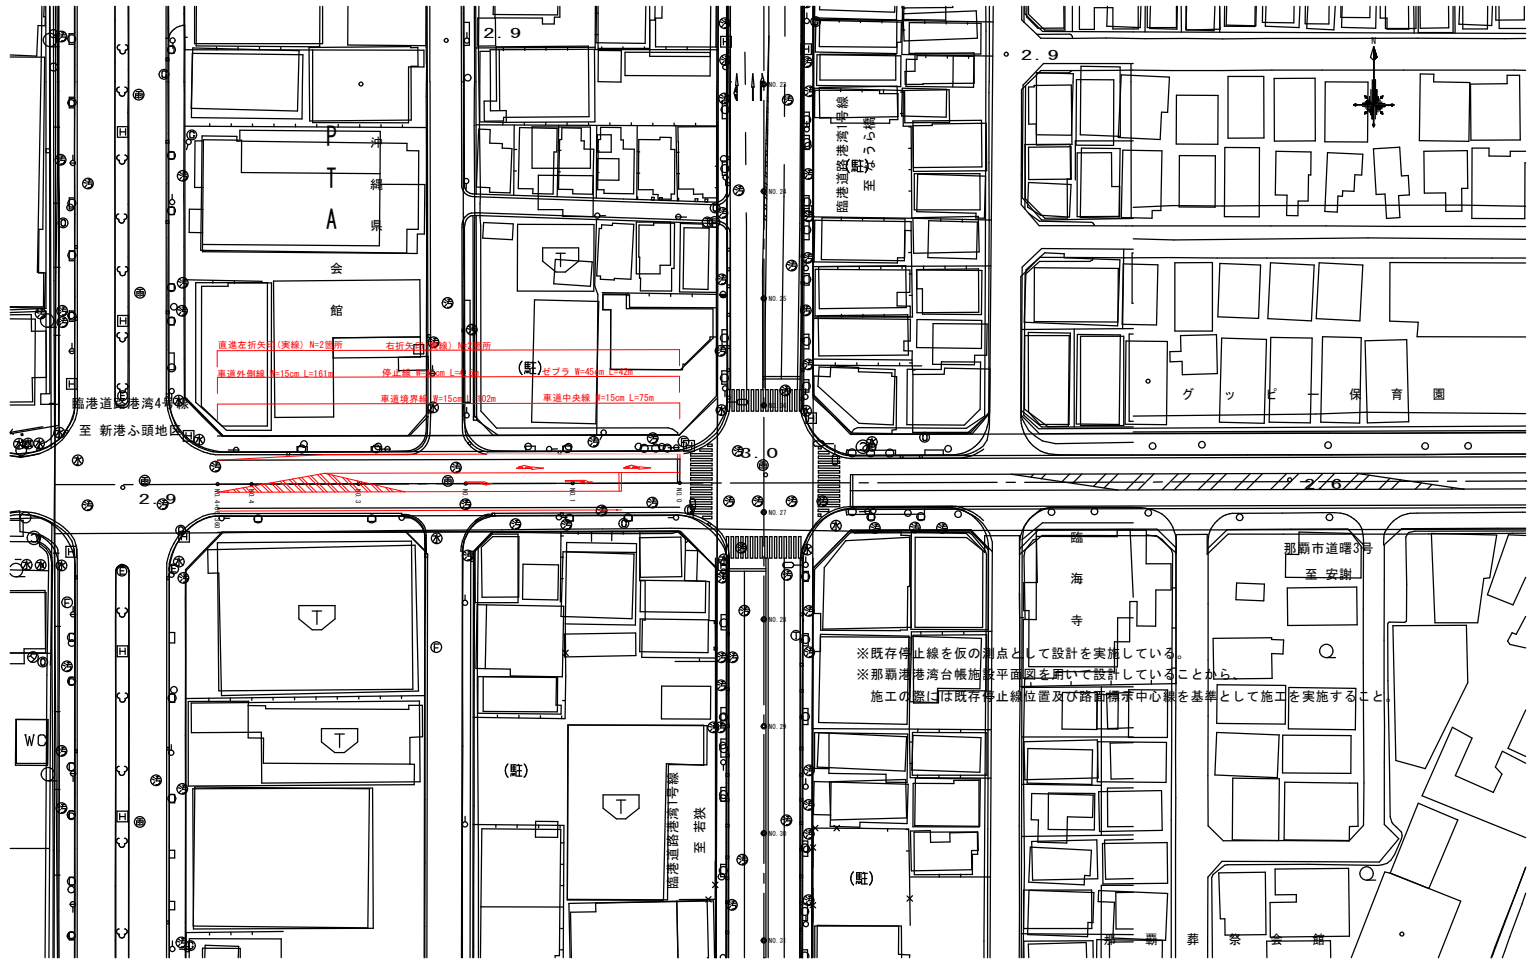








曙1丁目交差点


|      |                         |      |       |
|------|-------------------------|------|-------|
| 工事名  | 臨港道路(港湾1号線等)交差点改良工事(R8) |      |       |
| 工事箇所 | 那覇港新港心頭地区               |      |       |
| 図面名  | 区画線工平面図 (3)             |      |       |
| 縮尺   | S=1/500                 | 図面番号 | 13/18 |
| 発注年度 | 令和8年度                   |      |       |
| 発注者名 | 那覇港管理組合 企画建設部 計画建設課     |      |       |

区画線詳細図

S=1/50
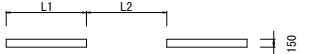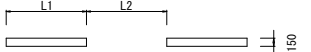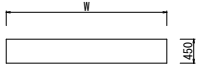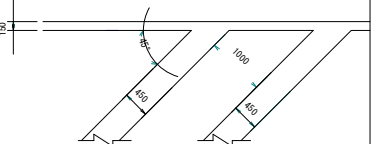
| 記号   | 形状・寸法                                                                                                  | 色彩 | 区画線・用途         |
|------|---|----|----------------|
| L1   |                       | 白  | 車道外側線<br>(中央線) |
| L6   | <br>L1 : L2 = 5m : 5m | 白  | 車道境界線          |
| L6   | <br>L1 : L2 = 1m : 1m | 白  | 誘導線            |
| L11  |                       | 白  | 停止線            |
| L11  |                     | 白  | 停止指導線          |
| Z3-1 |                     | 白  | 導流帯(ゼブラ)       |

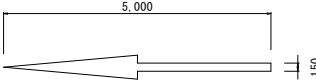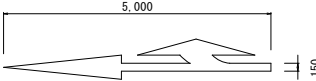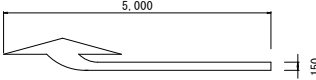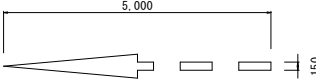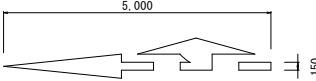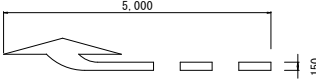
| 記号   | 形状・寸法                                                                                | 色彩 | 区画線・用途 |
|------|--------------------------------------------------------------------------------------|----|--------|
| M1-1 |    | 白  | 直進     |
| M1-2 |    | 白  | 直左     |
| M1-3 |    | 白  | 右折     |
| M2-1 |    | 白  | 直進予告   |
| M2-2 |  | 白  | 直左予告   |
| M2-3 |  | 白  | 右折予告   |

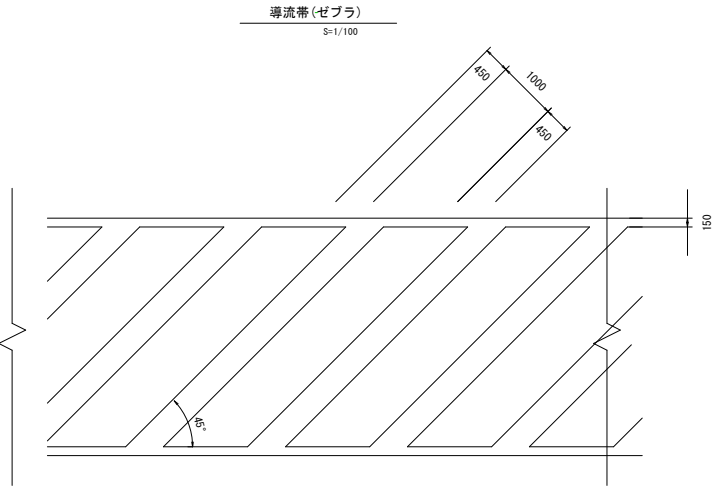

|      |                         |      |       |
|------|-------------------------|------|-------|
| 工事名  | 臨港道路(港湾1号線等)交差点改良工事(RB) |      |       |
| 工事箇所 | 那覇港新港ふ頭                 |      |       |
| 図面名  | 区画線詳細図                  |      |       |
| 縮尺   | S=1/50                  | 図面番号 | 14/18 |
| 発注年度 | 令和8年度                   |      |       |
| 発注者  | 那覇港管理組合 企画建設部 計画建設課     |      |       |

# 撤去平面図(1)

S=1/500

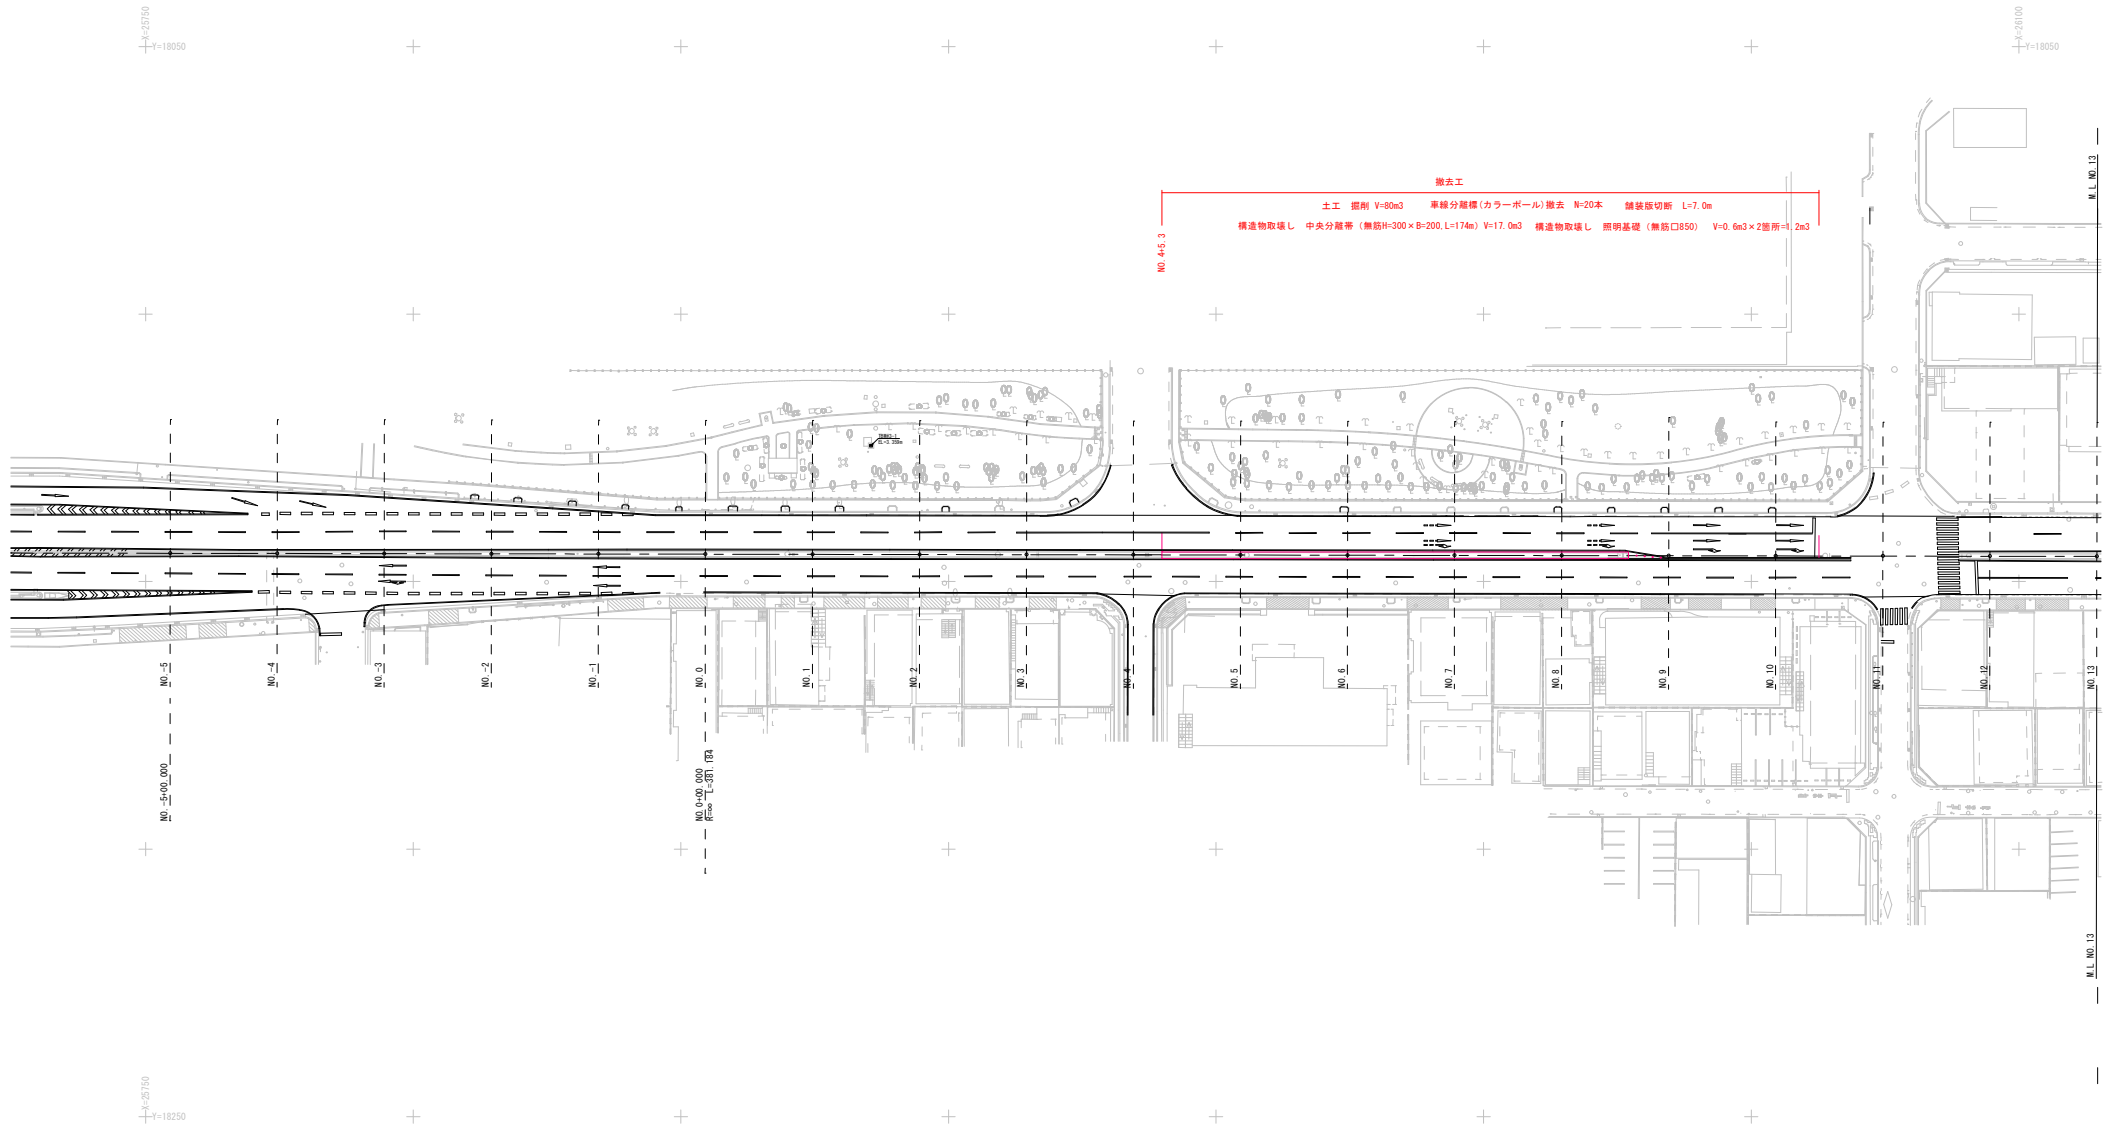

臨港道路 港湾1号線 (給油所前)


|                 |            |
|-----------------|------------|
| BP (No. -5+0.0) |            |
| X               | 25,754.598 |
| Y               | 18,144.682 |

|                |            |
|----------------|------------|
| BP (No. 0+0.0) |            |
| X              | 25,854.598 |
| Y              | 18,144.839 |

|               |            |
|---------------|------------|
| EP (19+1:184) |            |
| X             | 26,235.782 |
| Y             | 18,146.841 |

(世界測地系)

|      |                         |      |       |
|------|-------------------------|------|-------|
| 工事名  | 臨港道路(港湾1号線等)交差点改良工事(R8) |      |       |
| 工事箇所 | 那覇港新港ふ頭地区               |      |       |
| 図面名  | 撤去平面図(1)                |      |       |
| 縮尺   | S=1/500                 | 図面番号 | 15/18 |
| 発注年度 | 令和8年度                   |      |       |
| 発注者名 | 那覇港管理組合 企画建設部 計画建設課     |      |       |

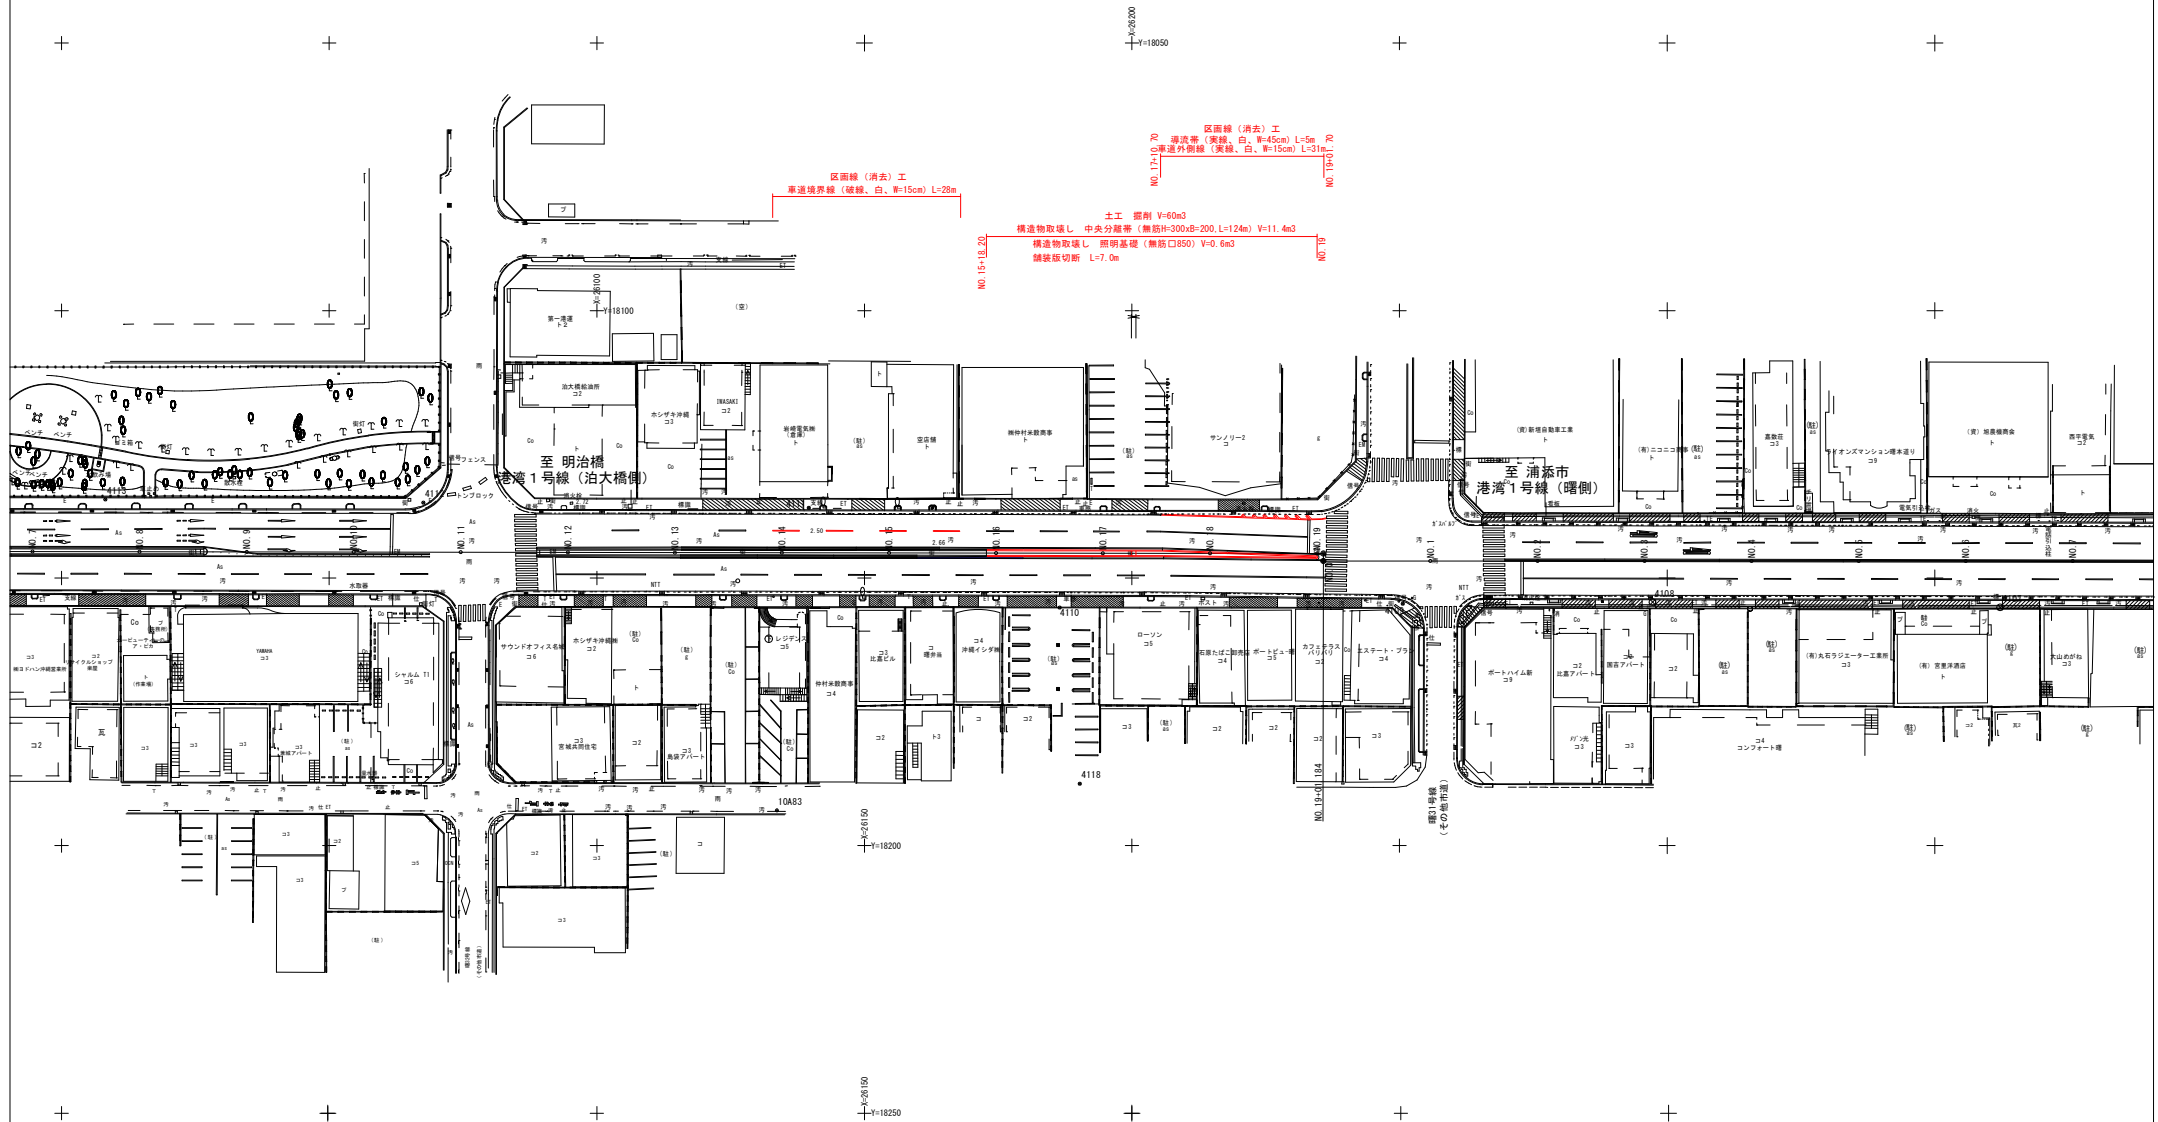
$$\overline{S=1/500}$$


|      |                         |      |       |
|------|-------------------------|------|-------|
| 工事名  | 臨港道路(港灣1号線等)交差点改良工事(R8) |      |       |
| 工事箇所 | 那覇港新港ふ頭地区               |      |       |
| 図面名  | 搬 入 平 面 図 ( 2 )         |      |       |
| 縮尺   | S=1/500                 | 図面番号 | 16/18 |
| 発注年度 | 令和8年度                   |      |       |
| 発注者名 | 那覇港管理組合 企画建設部 計画建設課     |      |       |



# 撤去平面図（3）

（曙1丁目交差点） S=1/500

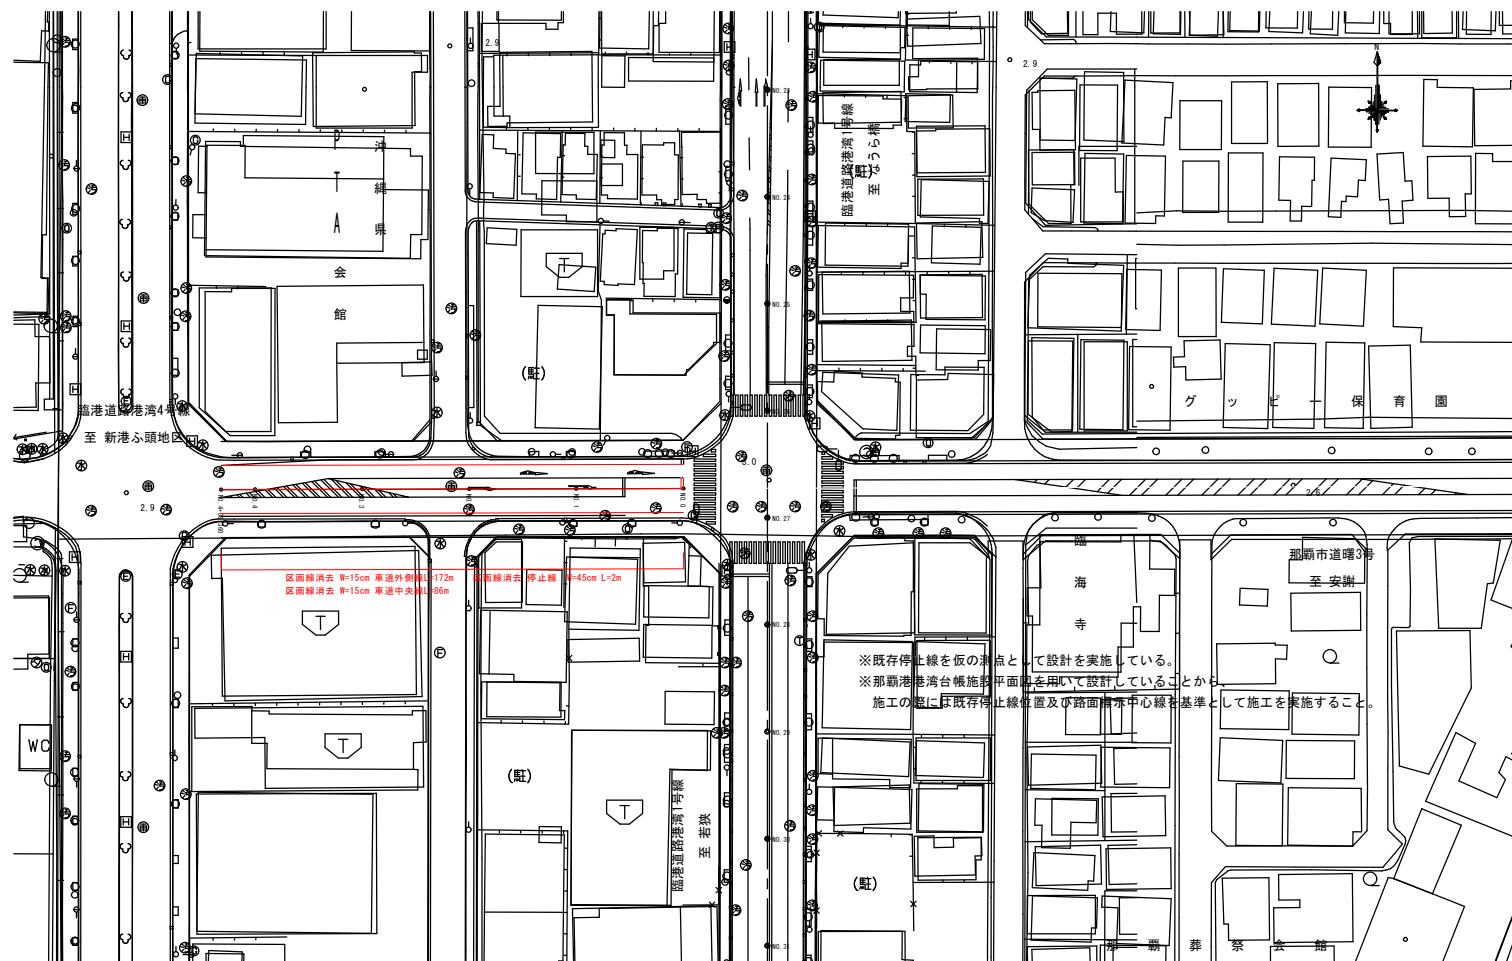

曙1丁目交差点


|      |                         |      |       |
|------|-------------------------|------|-------|
| 工事名  | 臨港道路（港湾1号線等）交差点改良工事（R8） |      |       |
| 工事箇所 | 那覇港新港ふ頭地区               |      |       |
| 図面名  | 撤去平面図（3）                |      |       |
| 縮尺   | S=1/500                 | 図面番号 | 17/18 |
| 発注年度 | 令和8年度                   |      |       |
| 発注者名 | 那覇港管理組合 企画建設部 計画建設課     |      |       |

# 撤去・復旧詳細図


S=1/10

中央分離帯詳細図

平面図

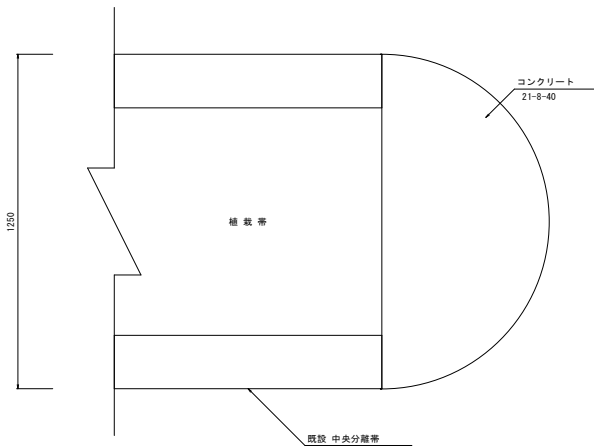


巻込部

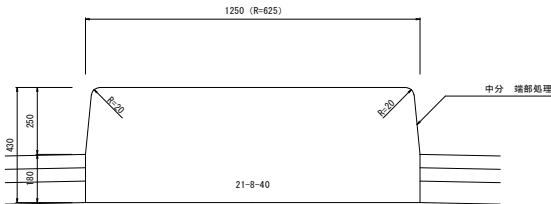


大型鉄詳細図


S=1/4

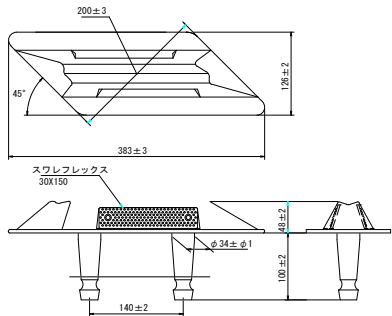

中分 撤去

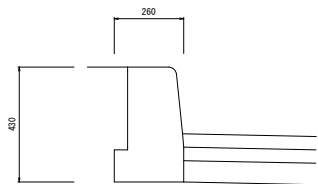

照明基礎 撤去

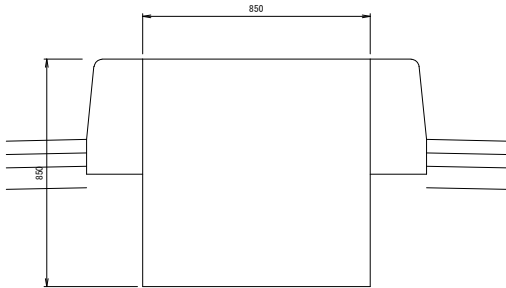

|      |                         |      |       |
|------|-------------------------|------|-------|
| 工事名  | 臨港道路(港湾1号線等)交差点改良工事(R8) |      |       |
| 工事箇所 | 那覇港新港心頭                 |      |       |
| 図面名  | 撤去・復旧詳細図                |      |       |
| 縮尺   | S=1/10                  | 図面番号 | 18/18 |
| 発注年度 | 令和8年度                   |      |       |
| 発注者  | 那覇港管理組合 企画建設部 計画建設課     |      |       |