


$$S=1/300 \text{ (A1)}, 1/600 \text{ (A3)}$$


業 務 名	新港ふ頭9・10号岸壁背後舗装工事(R8)		
工事箇所	那 覇 港 新 港 ふ 頭 地 区		
図面の名称	計 画 平 面 図		
縮 尺	1／300	図面番号	1／9
施工年度	令和8年度		
発 注 者	那 覇 港 管 理 組 合		


計 画 縦 断 図

S: V=1/100 (A1), V=1/200 (A3),
H=1/250 (A1), H=1/500 (A3),

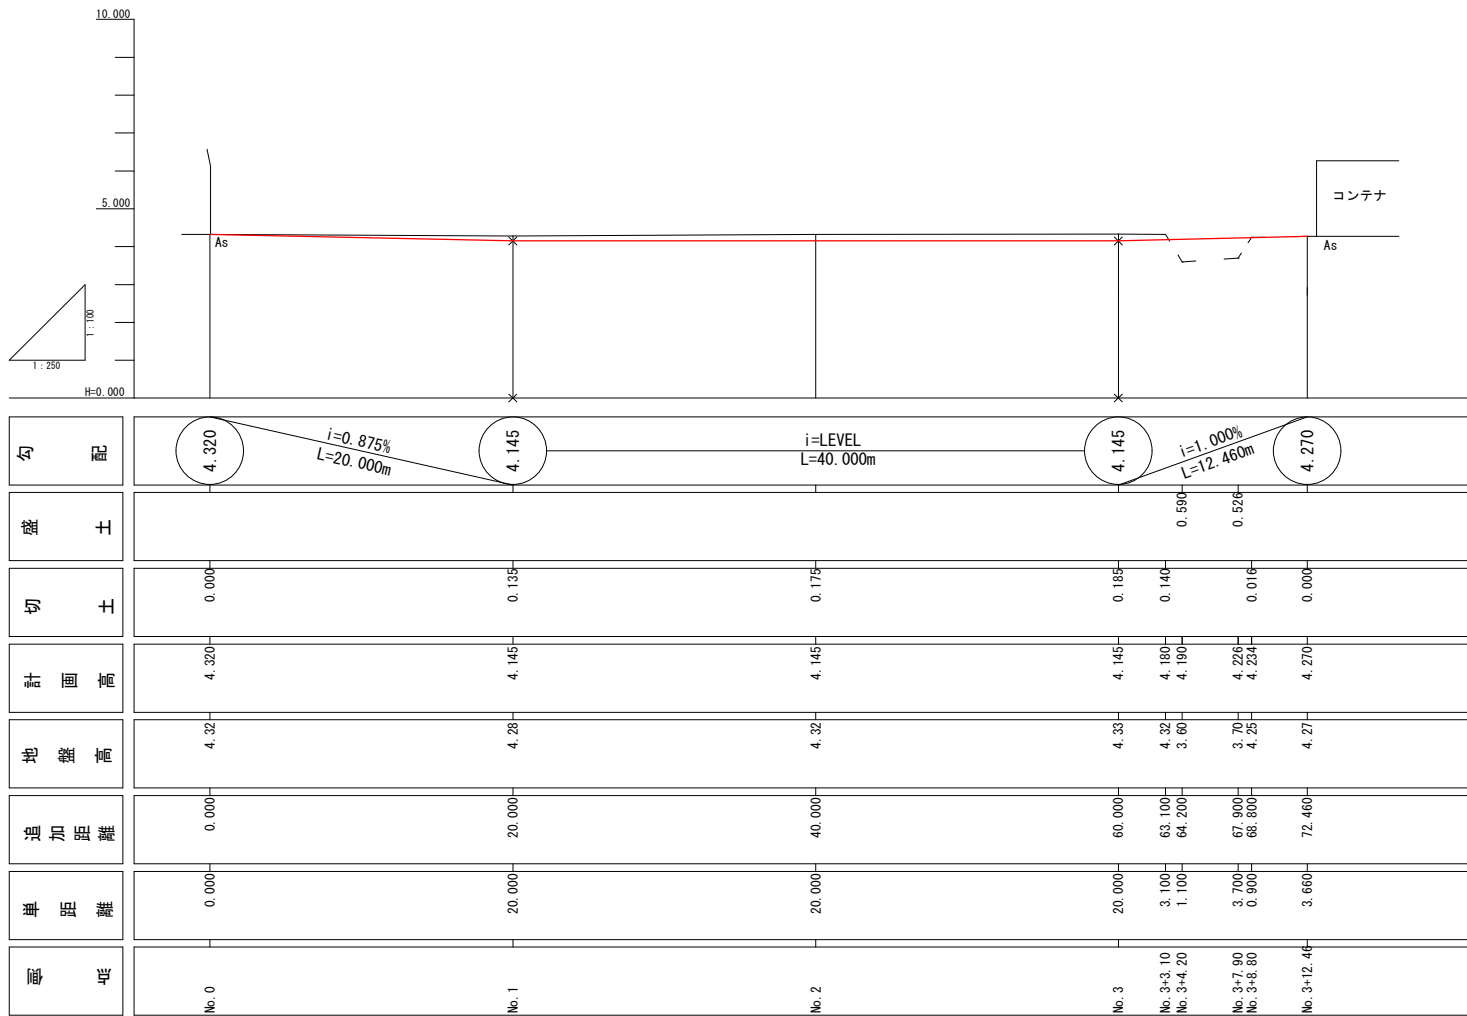


業 務 名	新港ふ頭9・10号岸壁背後舗装工事(R8)		
工事箇所	那覇港新港ふ頭地区		
図面の名称	計画縦断図		
縮 尺	図 示	図面番号	2 / 9
施工年度	令和8年度		
発 注 者	那覇港管理組合		

S=1/250 (A1), 1/500 (A3)

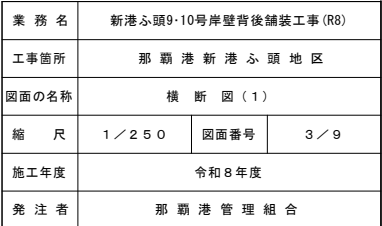

横断図（2）





S=1/250 (A1) , 1/500 (A3)

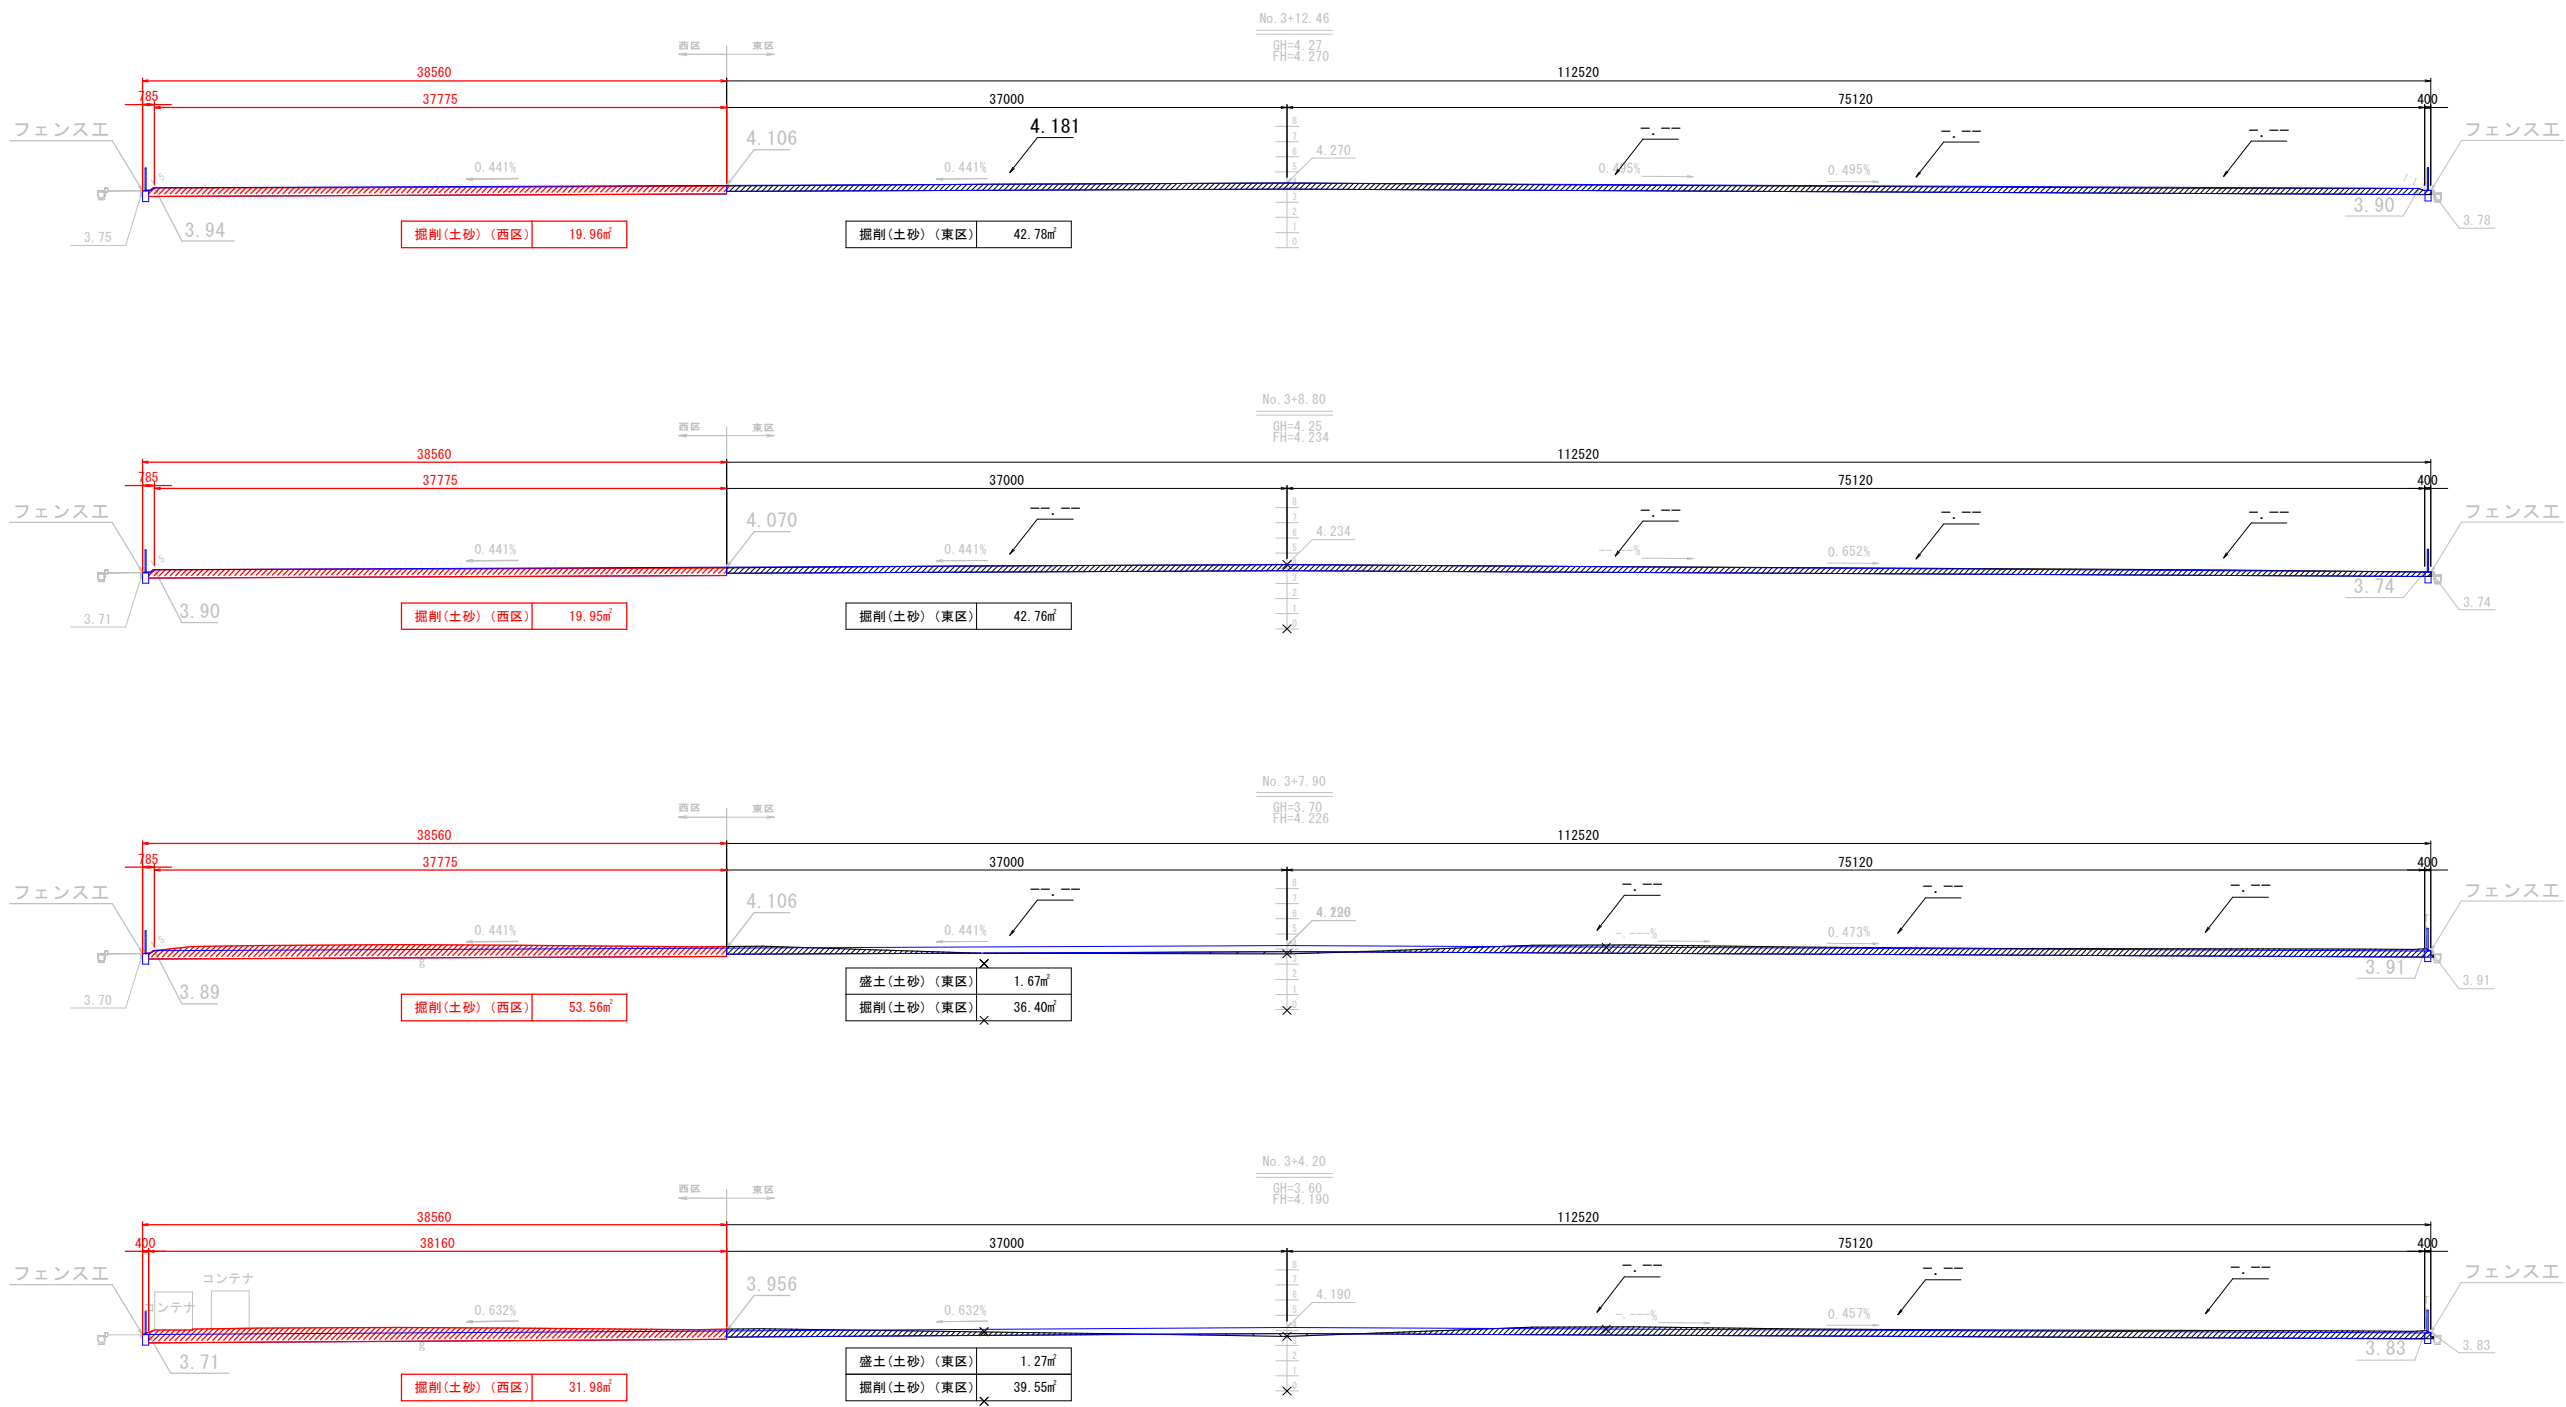

業 務 名	新港ふ頭9・10号岸壁背後舗装工事(R8)		
工事箇所	那覇港新港ふ頭地区		
図面の名称	横断図(2)		
縮 尺	1/250	図面番号	4/9
施工年度	令和8年度		
発注者	那覇港管理組合		

標準断面図


S=1/25 (A1), 1/50 (A3)

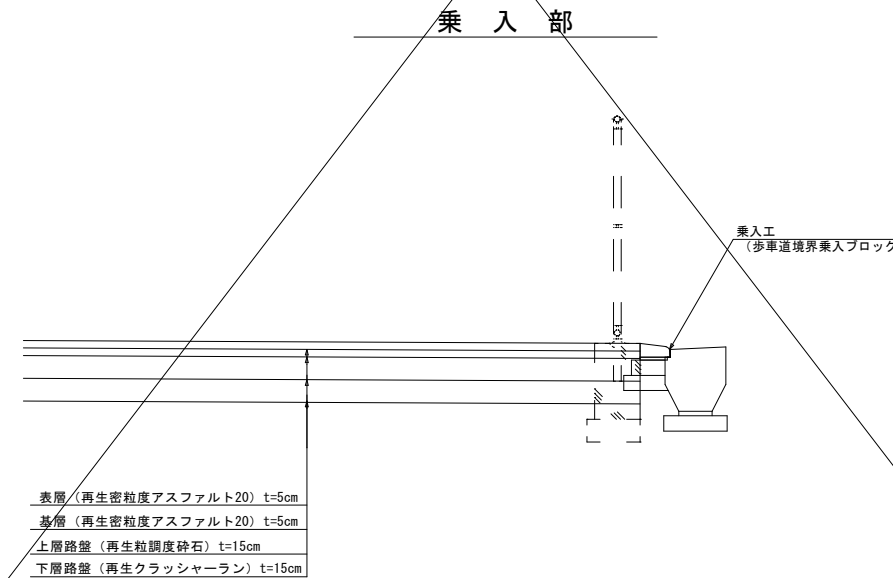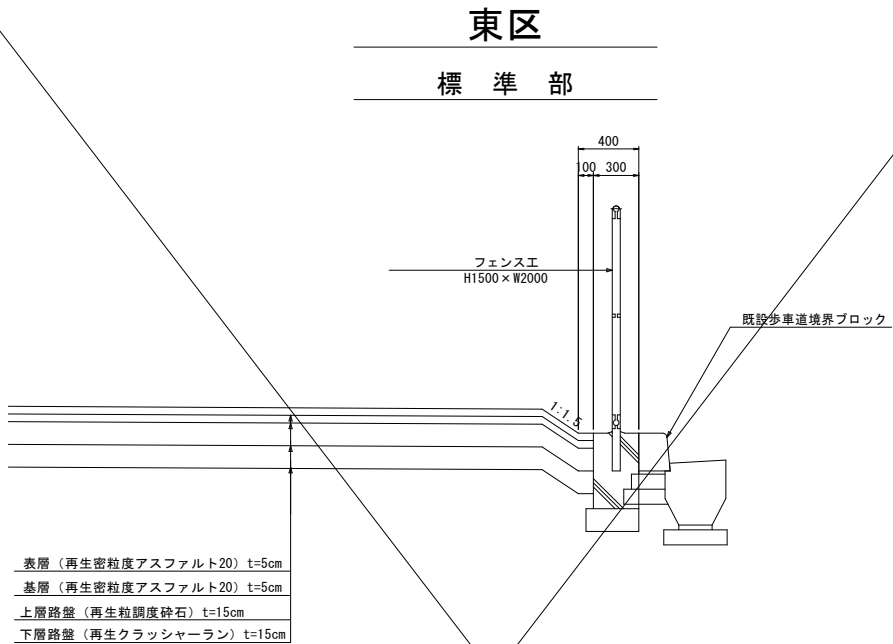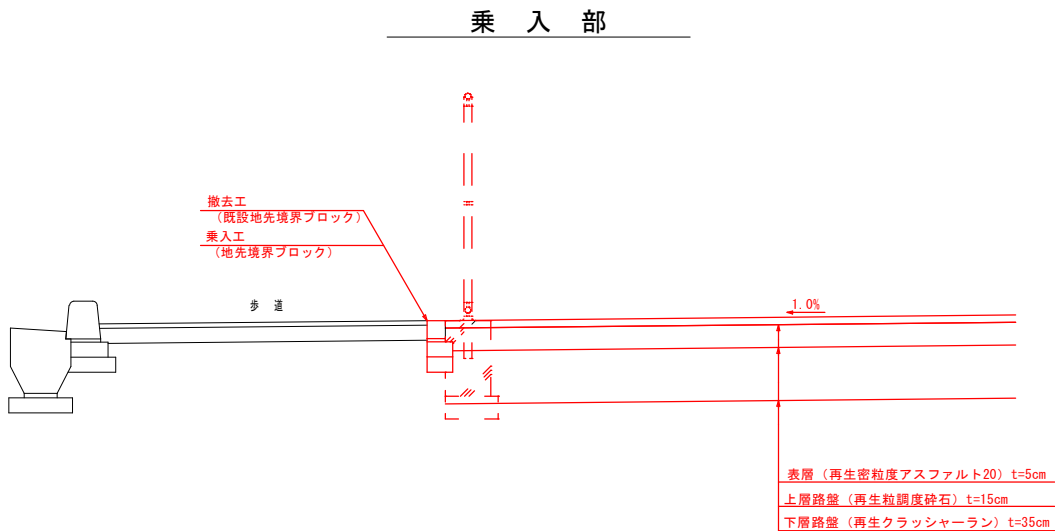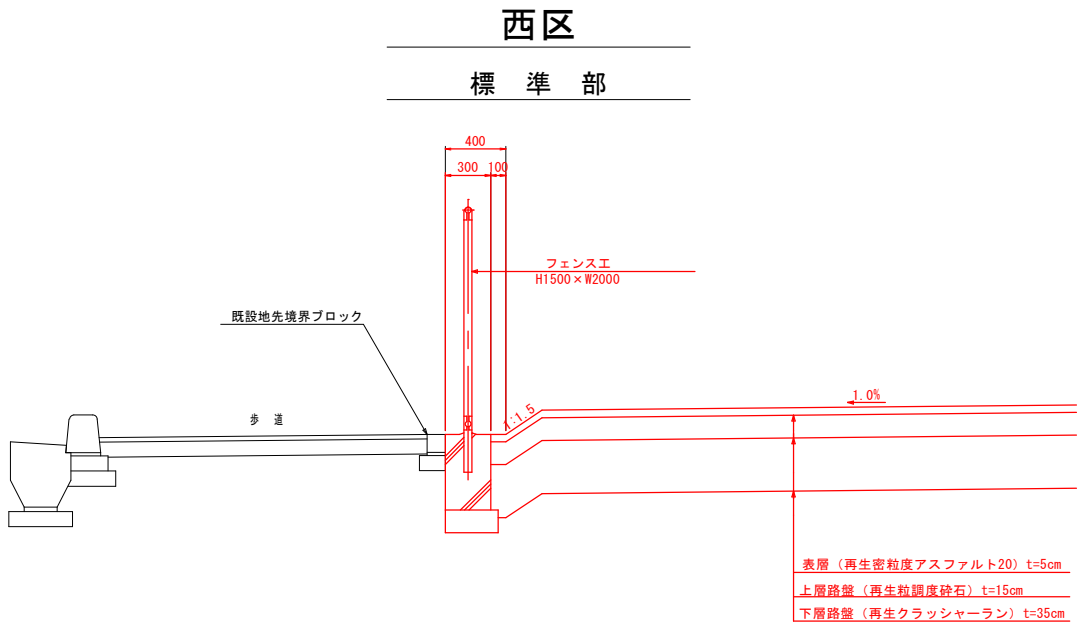

業務名	新港ふ頭9・10号岸壁背後舗装工事(R8)		
工事箇所	那覇港新港ふ頭地区		
図面の名称	標準断面図		
縮尺	1/25	図面番号	5/9
施工年度	令和8年度		
発注者	那覇港管理組合		

造成計画平面図


S=1/250 (A1), 1/500 (A3)

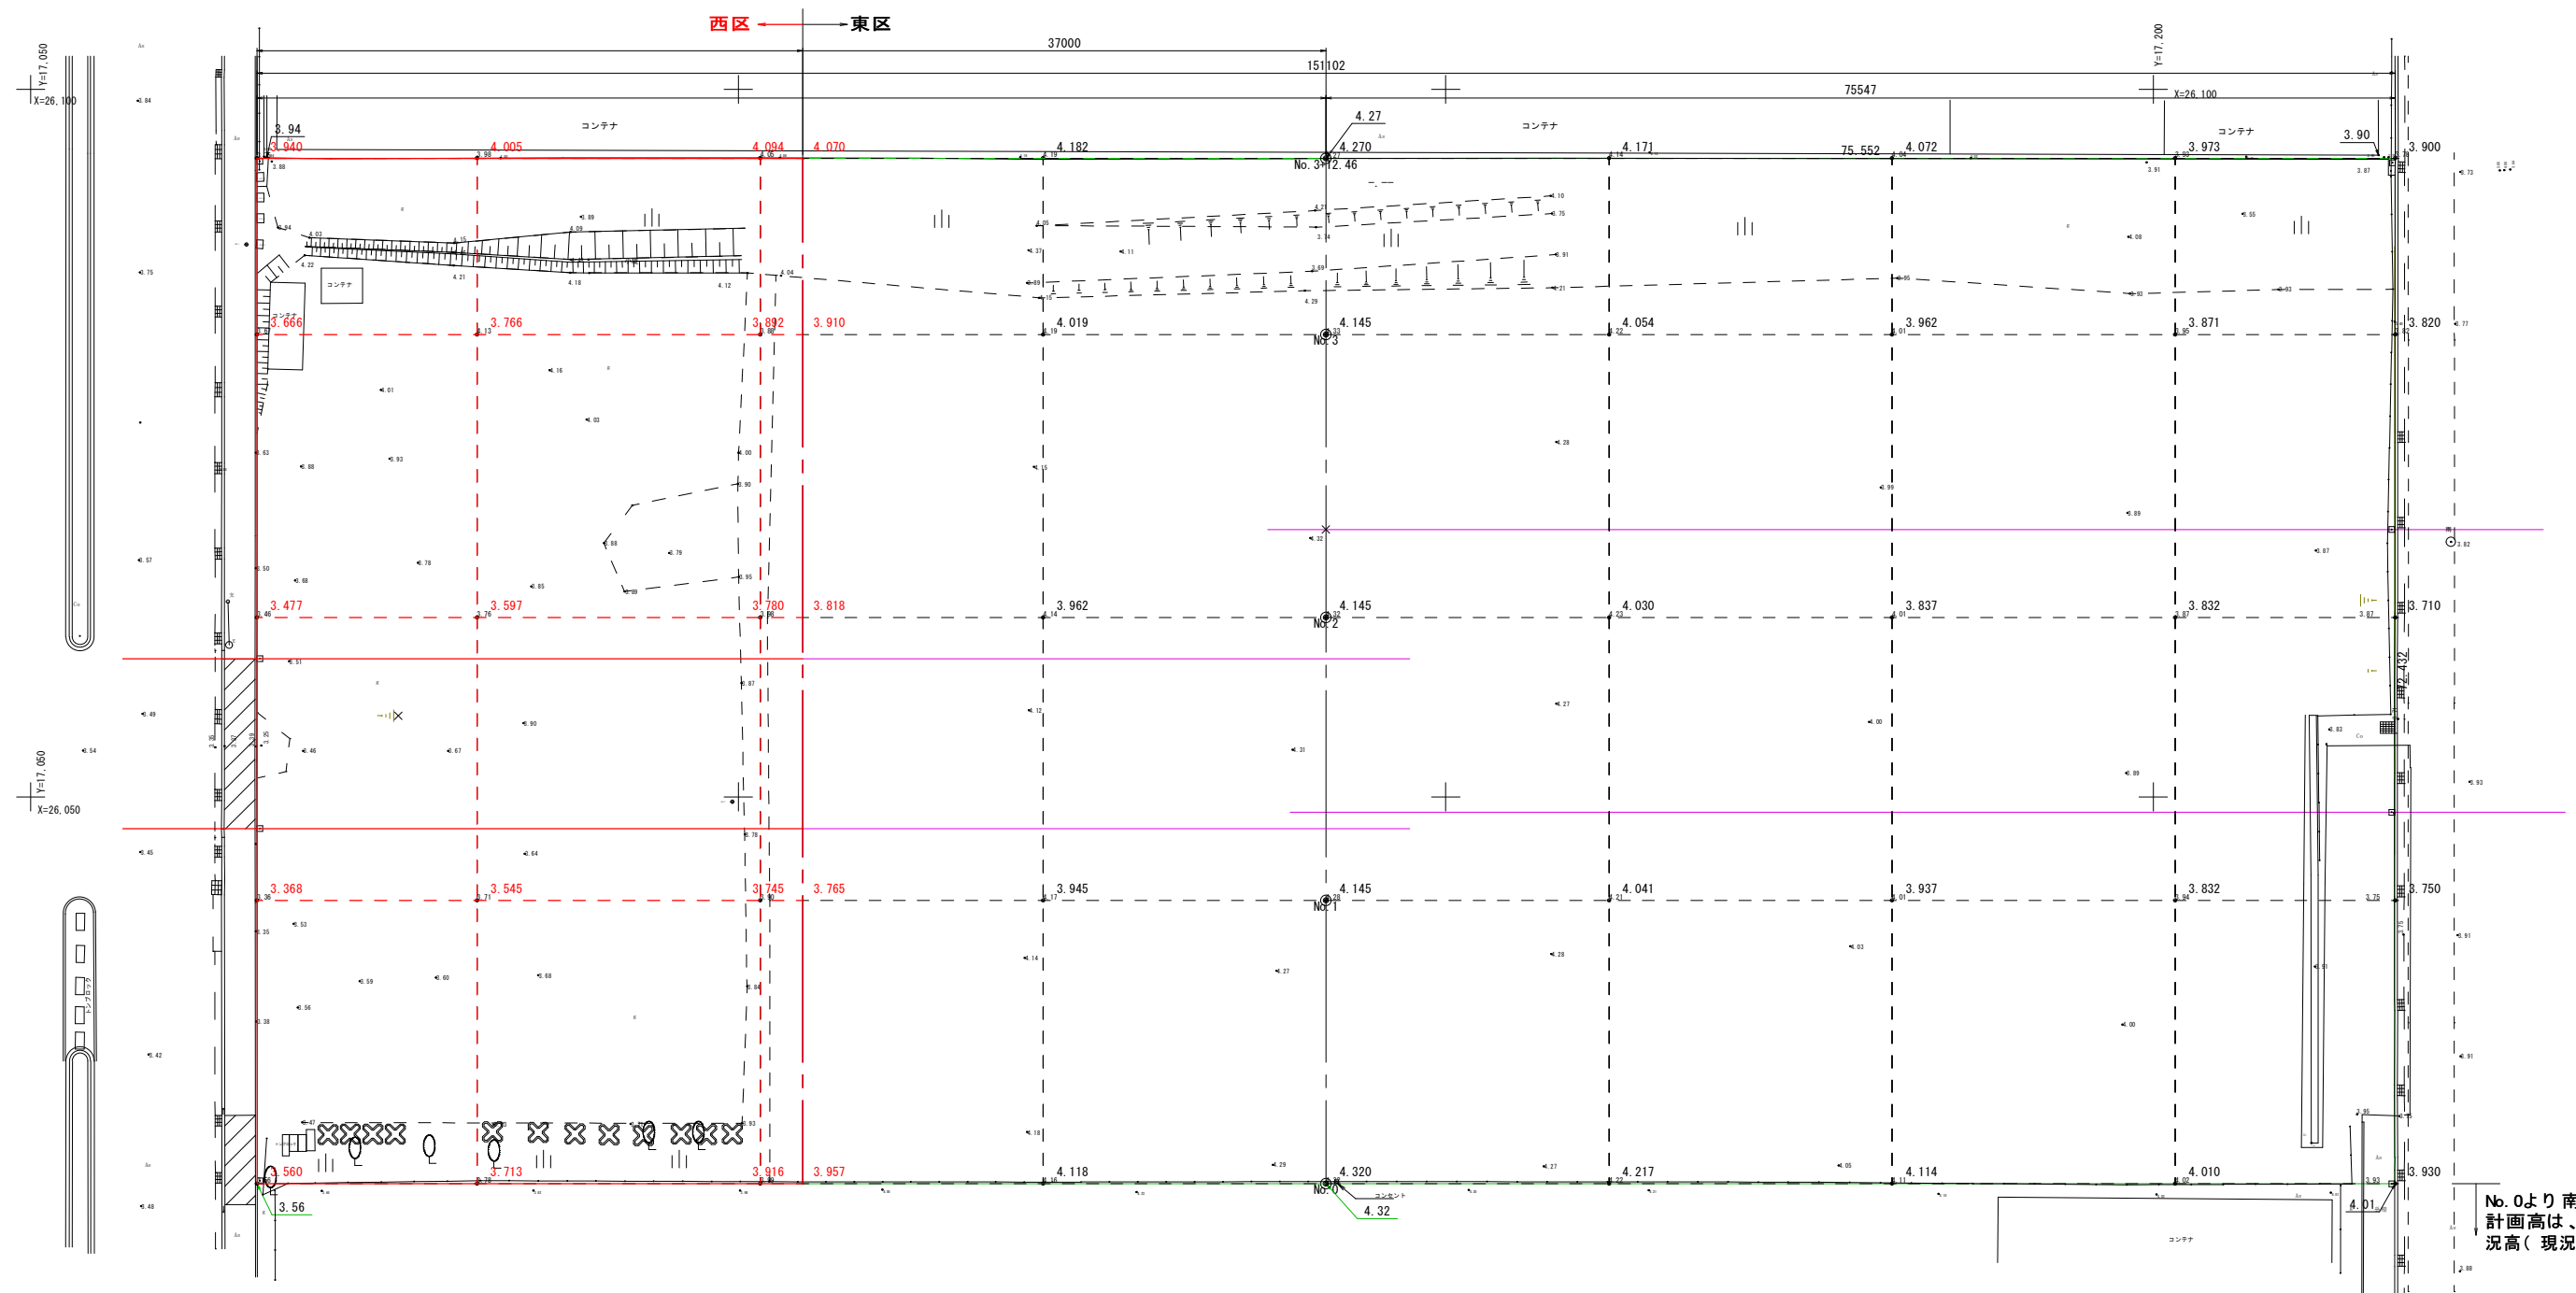


業 務 名	新港ふ頭9・10号岸壁背後舗装工事(R8)		
工事箇所	那覇港新港ふ頭地区		
図面の名称	造成計画平面図		
縮 尺	1 / 2 5 0	図面番号	6 / 9
施工年度	令和8年度		
発注者	那覇港管理組合		

フ ェ ン ス 工 詳 細 図


正面図 $S = 1/10$

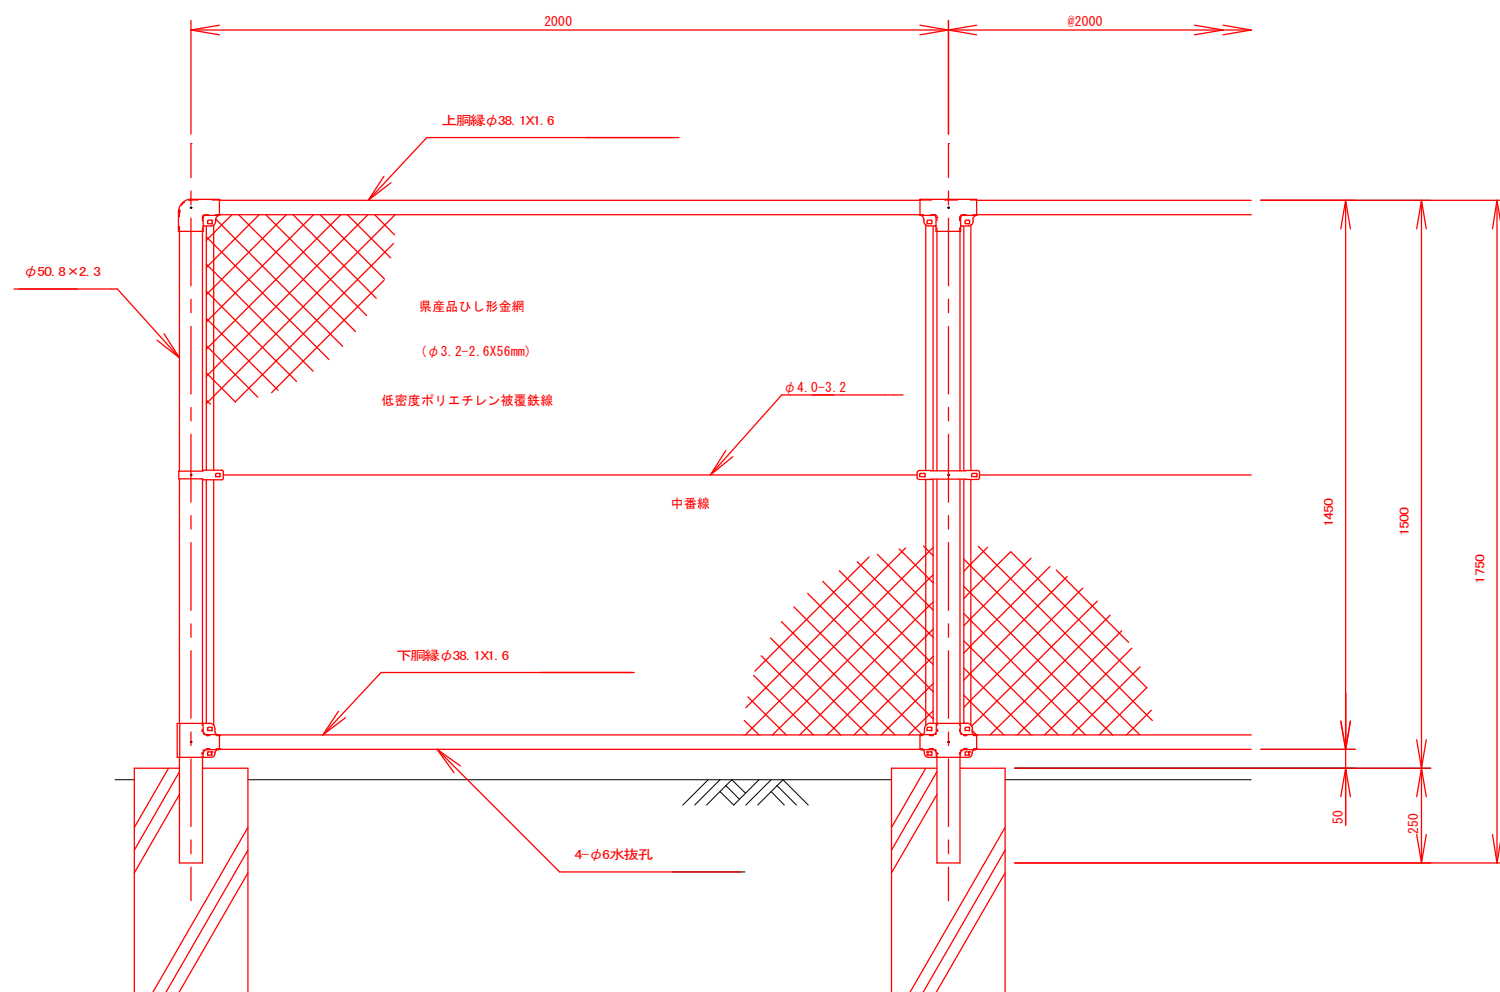


側面図 $S = 1/25$

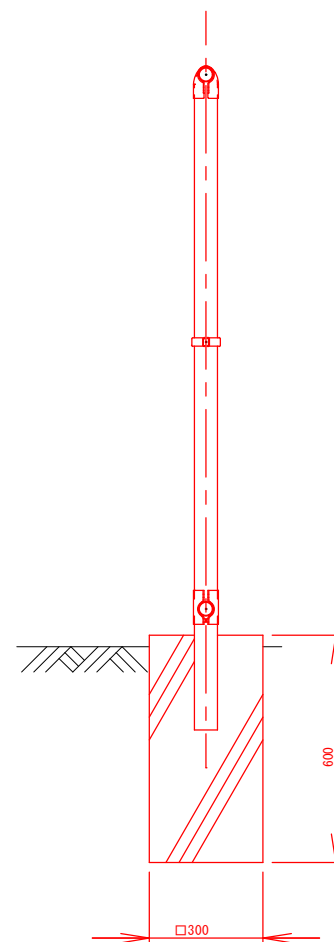


端末上部ジョイント $S=1/5$

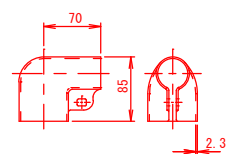


端部下部ジョイント $S=1/5$

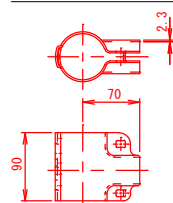


中間上部ジョイント $S=1/5$

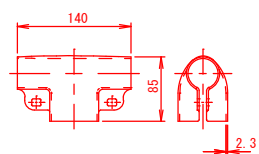


中間下部ジョイント $S=1/5$

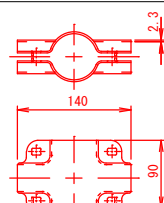


端バンド $S = 1/5$

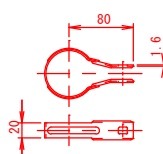


中間バンド $S = 1/5$

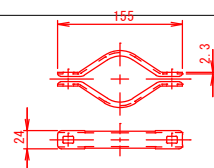


ボルトナット $S=1/2$

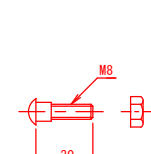

ボルトナット S=1/2
(コーナー用)

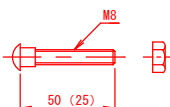


金網取付断面図 $S=1/8$ トッパ $S=1/5$

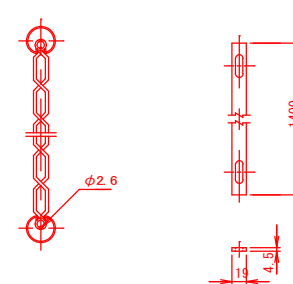


※部材類は、溶融亜鉛めっき仕上とする。

※ひし形金網及び中番線は、低密度ポリエチレン樹脂（無色透明）を被覆したものとする。

コーナー・傾斜上部ジョイント $S=1/5$

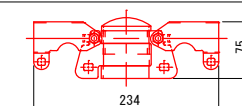


コーナー・傾斜下部ジョイント $S=1/5$

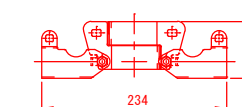

業 務 名	新港心頭0-10号岸壁背後舗装工事 (R8)		
工事箇所	那 覇 港 新 港 心 頭 地 区		
図面の名称	フェンス設置工詳細図		
縮 尺	図 示	図面番号	7 / 9
施工年度	令和8年度		
発 注 者	那 覇 港 管 理 組 合		

舗装求積図

S=1/300 (A1), 1/600 (A3)

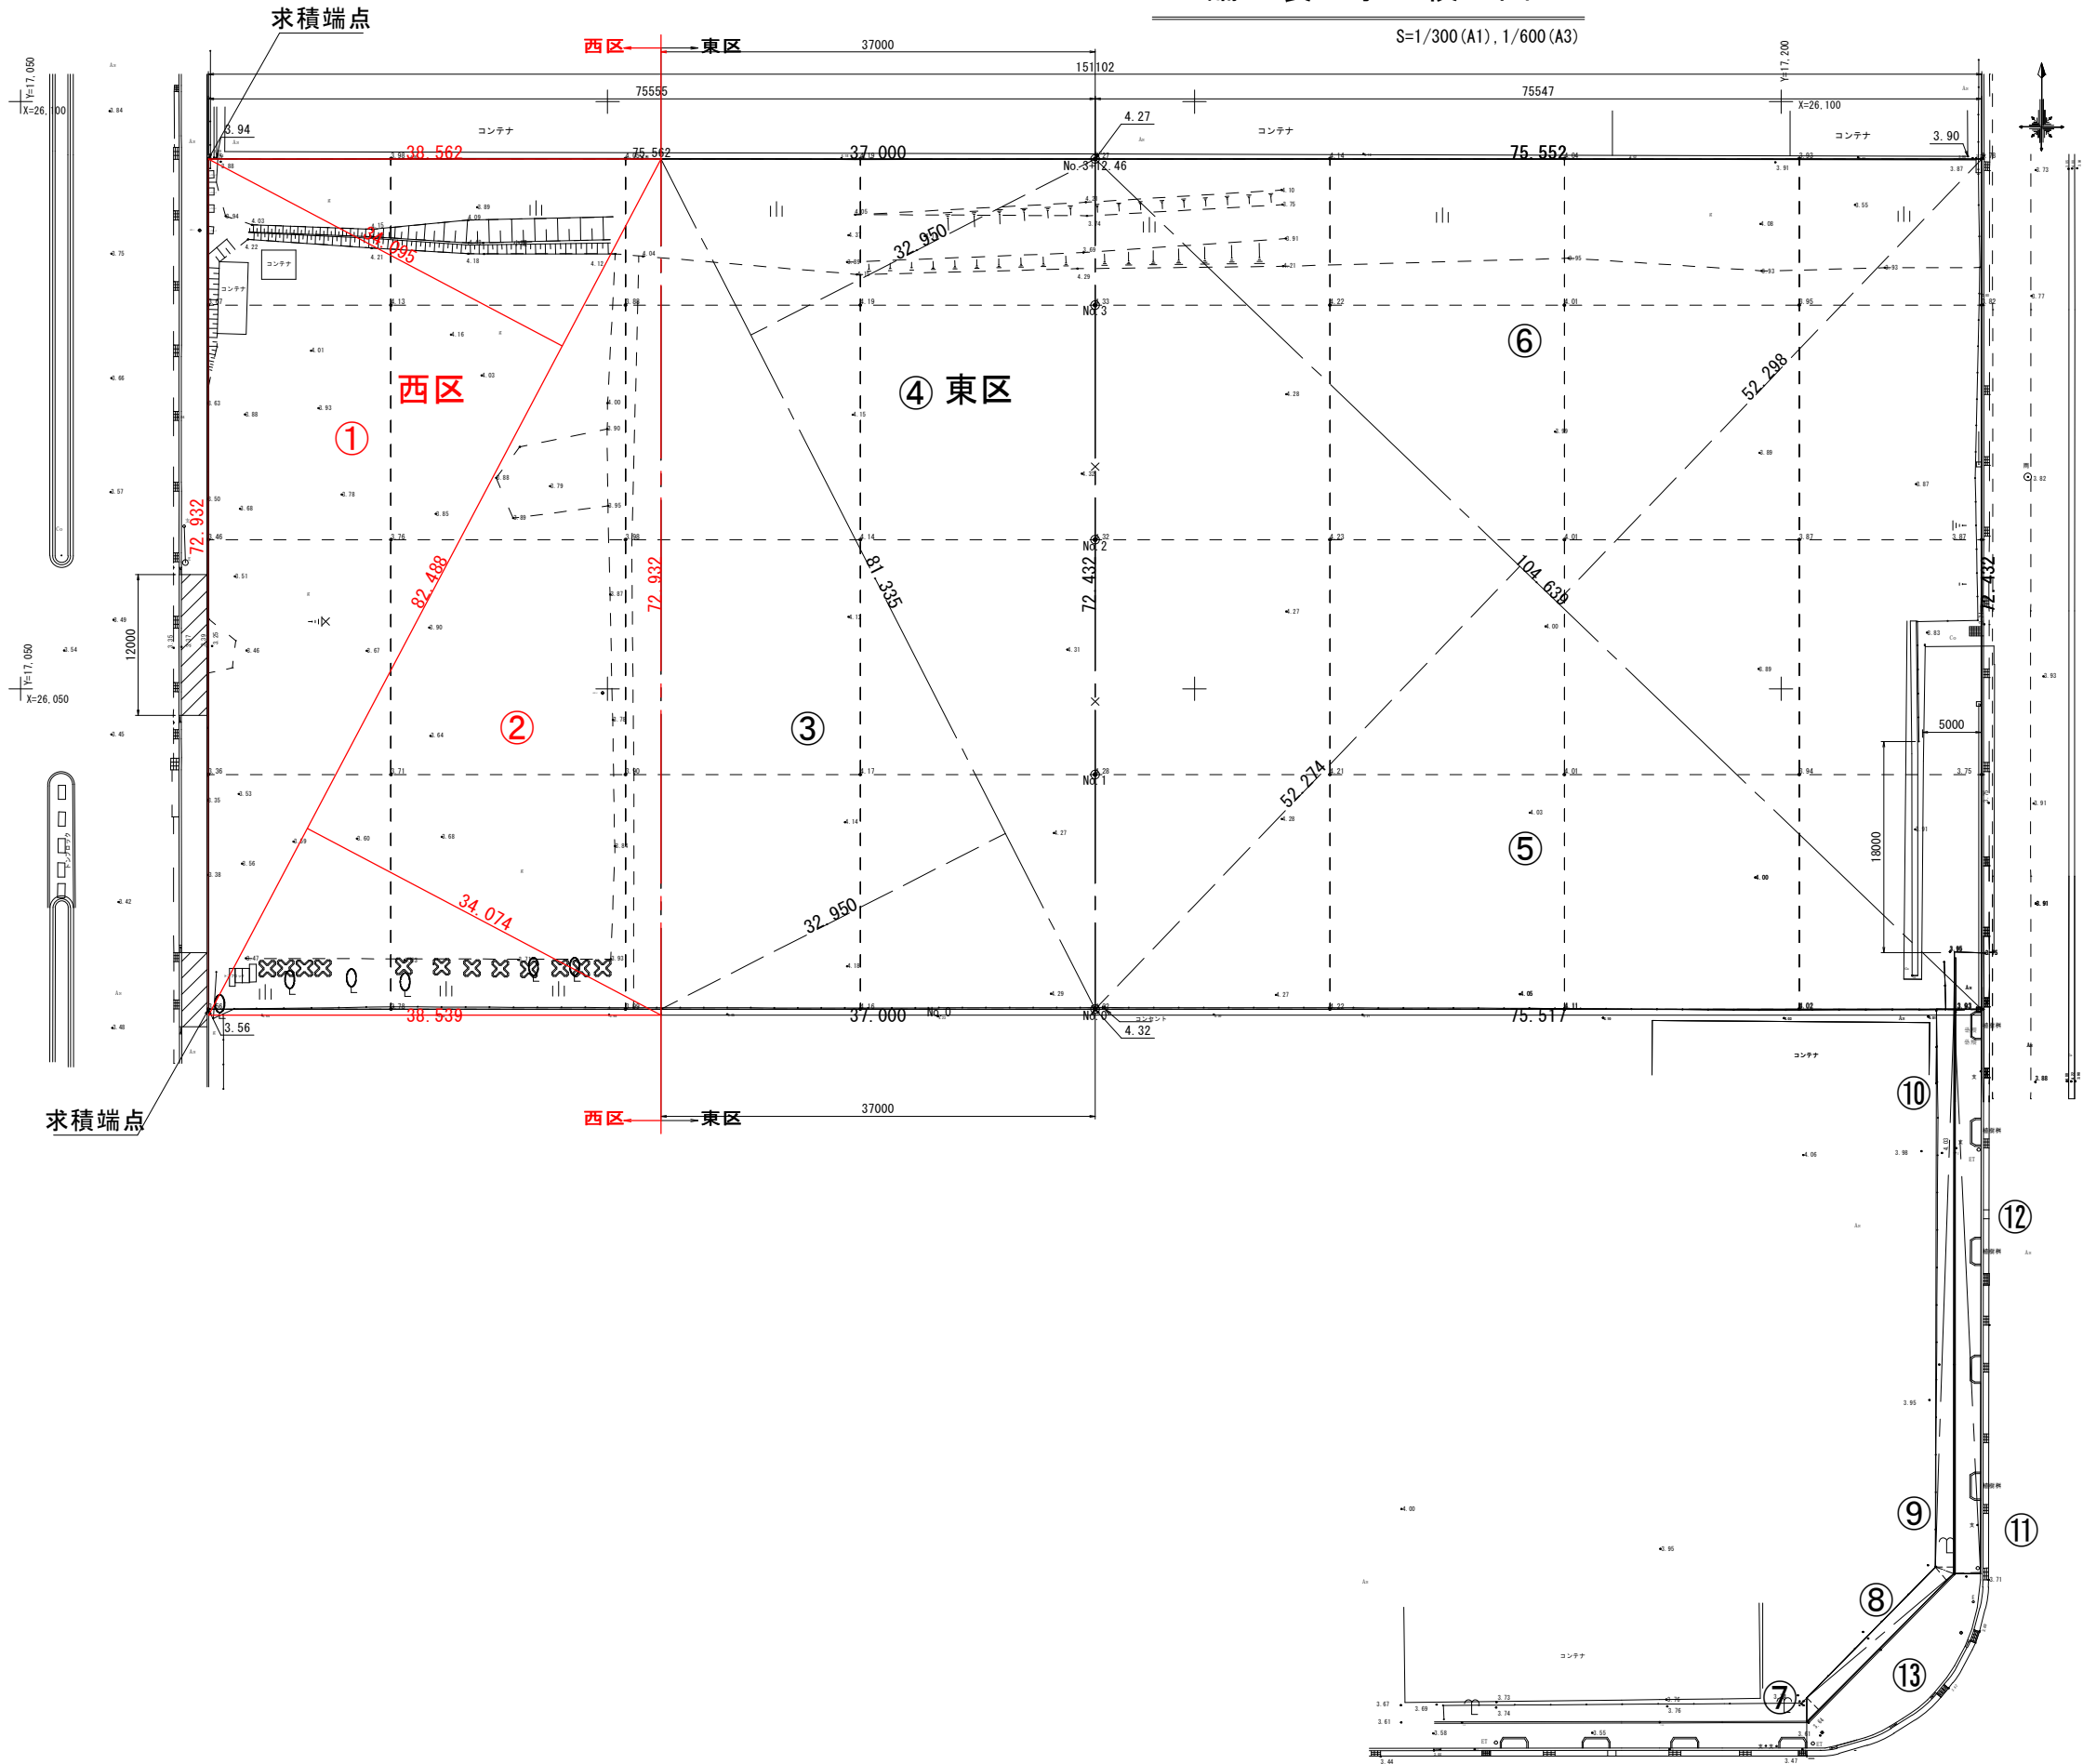

区分	記号	底辺	高さ	倍面積 m ²
全 西 区	1	82.488	34.095	2812.428
	2	82.488	34.074	2810.696
	計	—	倍面積 m ²	5623.124
	—	—	面積 m ²	2811.562
東 区	3	81.335	32.950	2679.998
	4	81.335	32.950	2679.988
	5	104.639	52.274	5469.899
	6	104.639	52.298	5472.410
	7	17.739	1.409	24.994
	8	16.385	1.440	23.594
	9	48.073	1.565	75.234
	10	47.537	1.504	71.496
	11	48.126	2.289	110.160
	12	48.126	2.316	111.460
	13	図面読み取り (倍面積)		187.620
	計	—	倍面積 m ²	16906.843
	—	—	面積 m ²	8459.422
	合計	—	面積 m ²	11,245.9

伐木・除根 (東区)				
区分	記号	底辺	高さ	倍面積 m ²
伐 木 ・ 除 根	7	17.739	1.409	24.994
	8	16.385	1.440	23.594
	9	48.073	1.565	75.234
	10	47.537	1.504	71.496
	計	—	倍面積 m ²	195.318
	合計	—	面積 m ²	97.659

アスファルト破砕 (東区)				
区分	記号	底辺	高さ	倍面積 m ²
As 破 砕 ・ 舗 装	11	48.126	2.289	110.160
	12	48.126	2.316	111.460
	13	図面読み取り (倍面積)		187.620
	計	—	倍面積 m ²	409.240
	合計	—	面積 m ²	204.620


業 務 名	新港ふ頭9・10号岸壁背後舗装工事 (R8)		
工事箇所	那覇港新港ふ頭地区		
図面の名称	舗装求積図		
縮 尺	1/250	図面番号	8/9
施工年度	令和8年度		
発 注 者	那 覇 港 管 理 組 合		

撤 去 工 ・ 復 旧 工

S=1/20 (A1) , 1/40 (A3)

復旧工・地先境界ブロック

S=1/10 (A1) , 1/20 (A3)

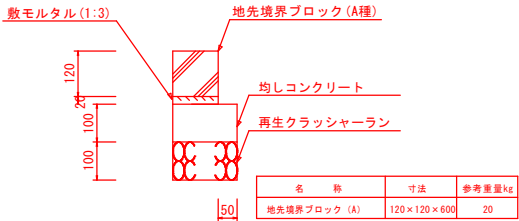


撤 去 工 ・ 防 護 柵

S=1/20 (A1) , 1/40 (A3)


正面図

側面図

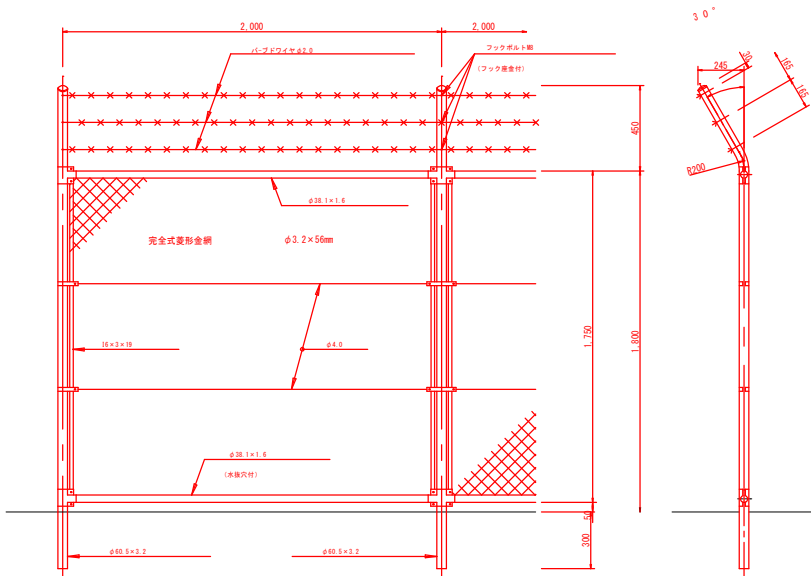

フェンス基礎・断面図

S=1/20 (A1) , 1/40 (A3)

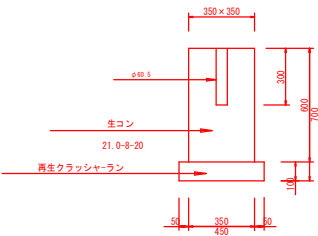


撤 去 工 ・ 地 先 境 界 ブ ロ ッ ク

S=1/25 (A1) , 1/50 (A3)


西 区

乗 入 部

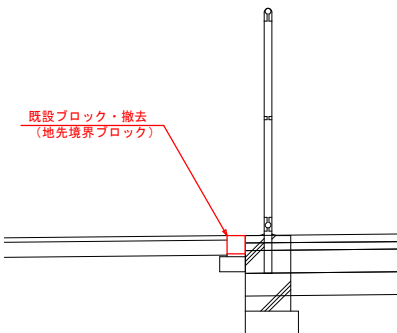


東 区

乗 入 部

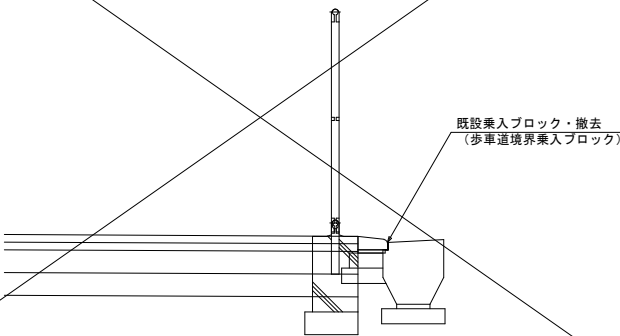


撤去工・植栽囲柵ブロック

S=1/20 (A1) , 1/40 (A3)

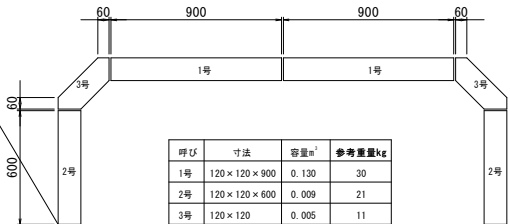


中央分離帯 撤去工

S=1/20 (A1) , 1/40 (A3)

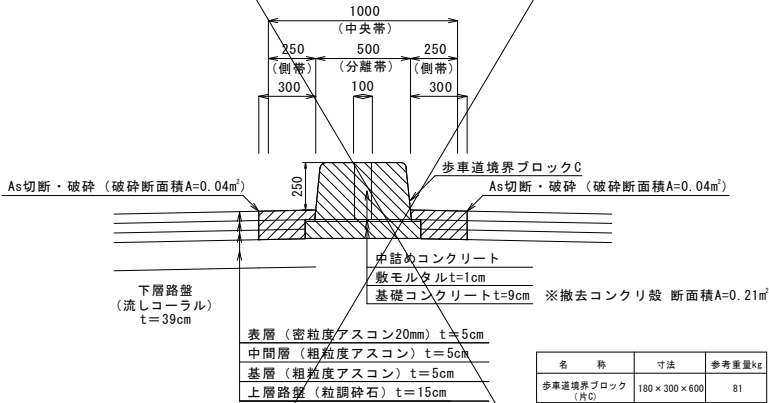

中央分離帯 舗装復旧工

S=1/20 (A1) , 1/40 (A3)

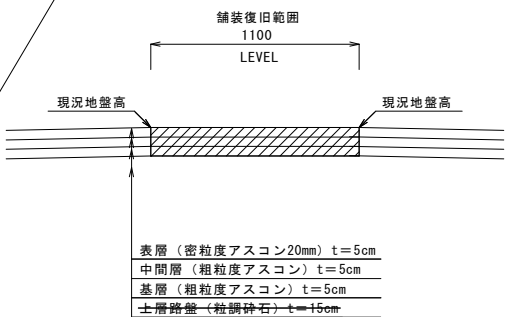

業 務 名	新港ふ頭9・10号岸壁背後舗装工事 (R8)		
工事箇所	那 覇 港 新 港 ふ 頭 地 区		
図面の名称	撤去工		
縮 尺	1 / 2 5	図面番号	9 / 9
施工年度	令和8年度		
発 注 者	那 覇 港 管 理 組 合		