

令和 8 年 度

工事名：臨港道路（ 港湾2号線 ） 道路改良工事（R8）

位 置：那 霸 港 新 港 ふ 頭 地 区

設 計 図

那 霸 港 管 理 組 合

工事名：臨港道路（港湾2号線）道路改良工事（R8）

図 面 目 録

図 面 番 号	図 面 名 称
12 葉 中 1 葉	目 録 ・ 位 置 図
葉 中 2 葉	計 画 平 面 図
葉 中 3 葉	計 画 縦 断 図
葉 中 4 葉	横 断 図
葉 中 5 葉	地 盤 改 良 詳 細 図
葉 中 6 葉	撤 去 工 平 面 図
葉 中 7 葉	撤 去 工 詳 細 図
葉 中 8 葉	舗 装 工 平 面 図
葉 中 9 葉	区 画 線 工 平 面 図
葉 中 10 葉	区 画 線 工 詳 細 図
葉 中 11 葉	地 下 埋 設 物 平 面 図
葉 中 12 葉	架 空 線 平 面 図


位 置 図



工 事 名	臨港道路（港湾2号線）道路改良工事（R8）		
工事箇所	那覇港新港ふ頭地区		
図面の名称	目 録・位 置 図		
縮 尺	図面番号	1/12	
発注年度	令和8年度		
発 注 者	那覇港管理組合 企画建設部 計画建設課		

計画平面図

S=1/500

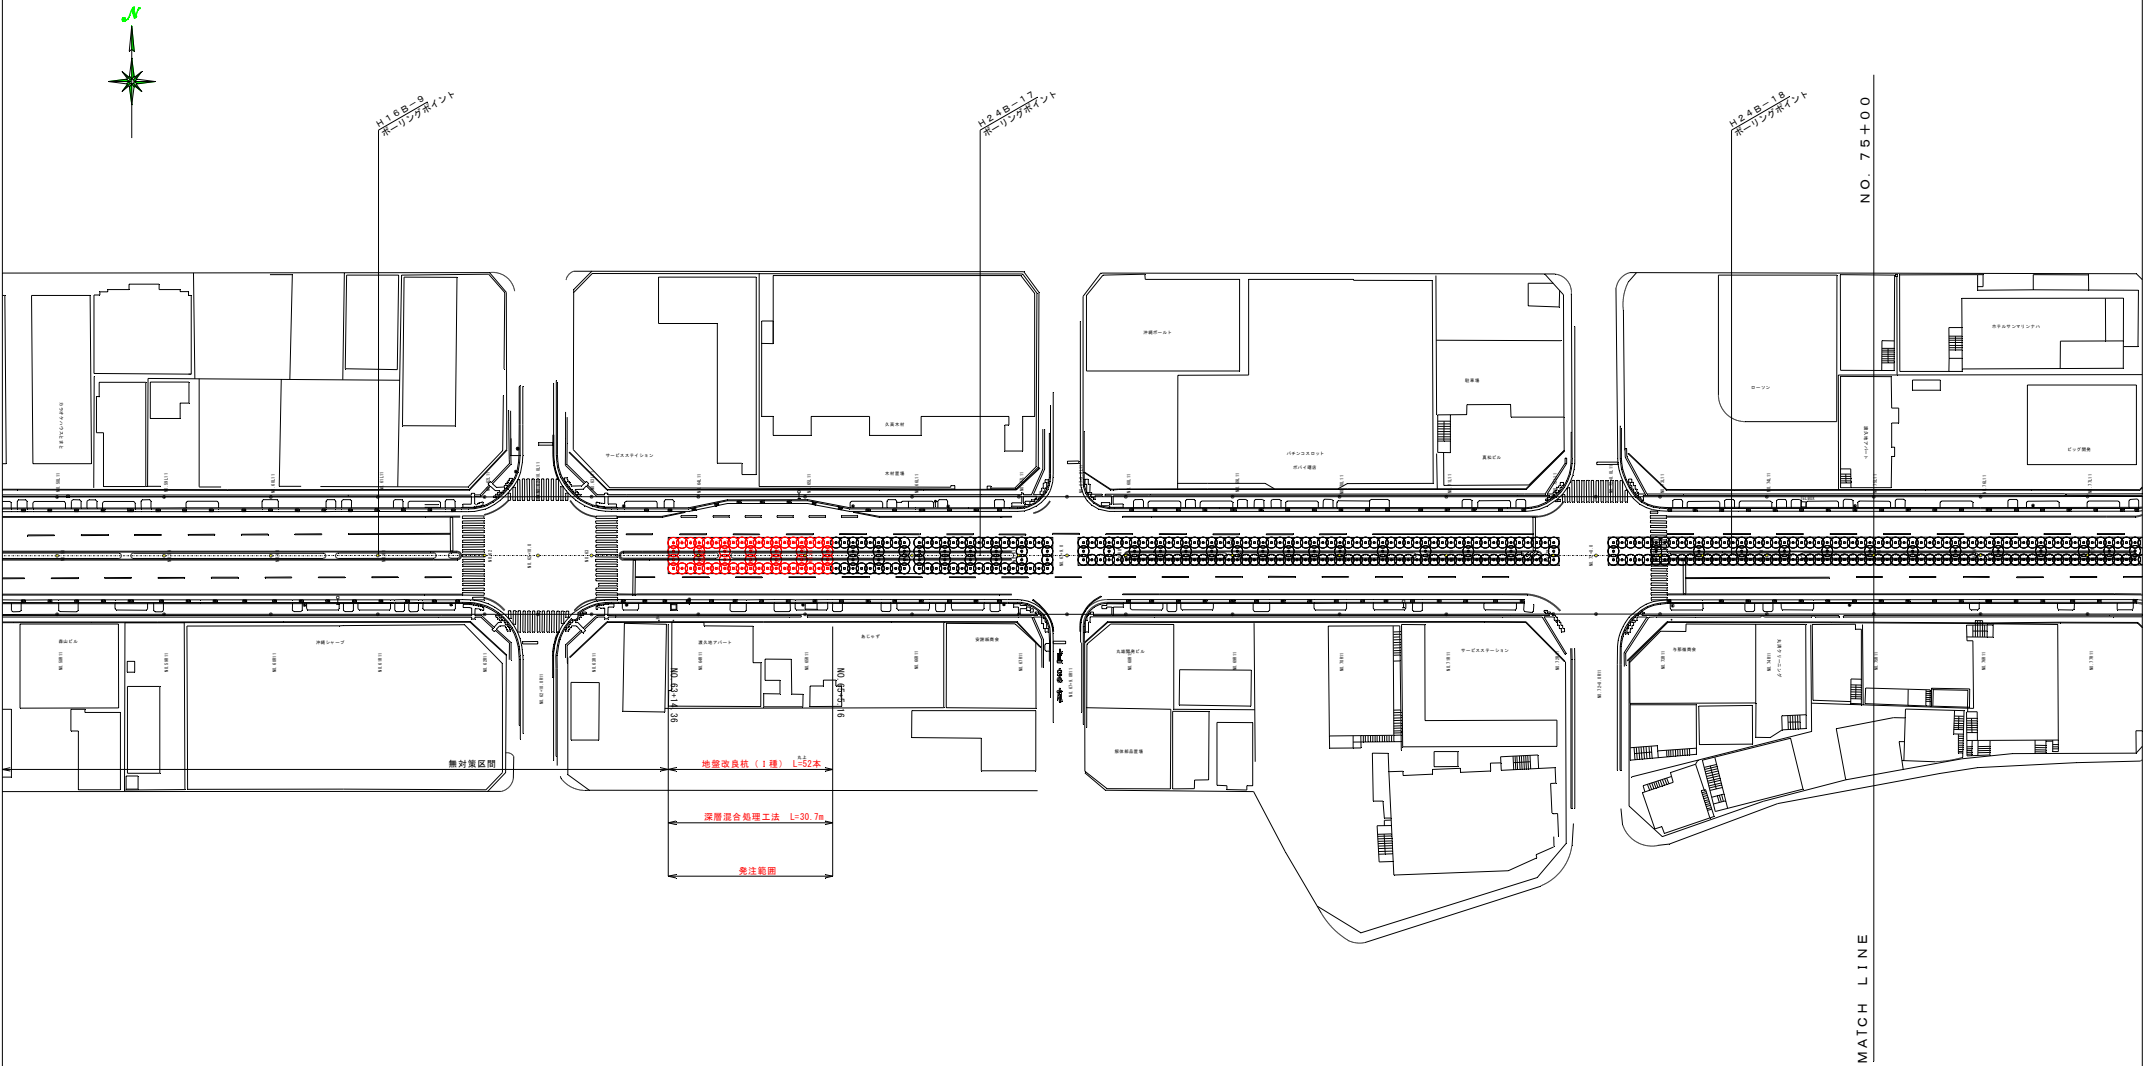


工 事 名	臨港道路（港湾 2 号線）道路改良工事（R8）		
工事箇所	那覇港新港ふ頭地区		
図面の名称	計画平面図		
縮 尺	1/500	図面番号	2/12
施工年度	令和 6 年度		
発 注 者	那覇港管理組合 企画建設部 建設課		

計画縦断面図

V=1/100
S: H=1/500

深層混合処理工法L=30.7m

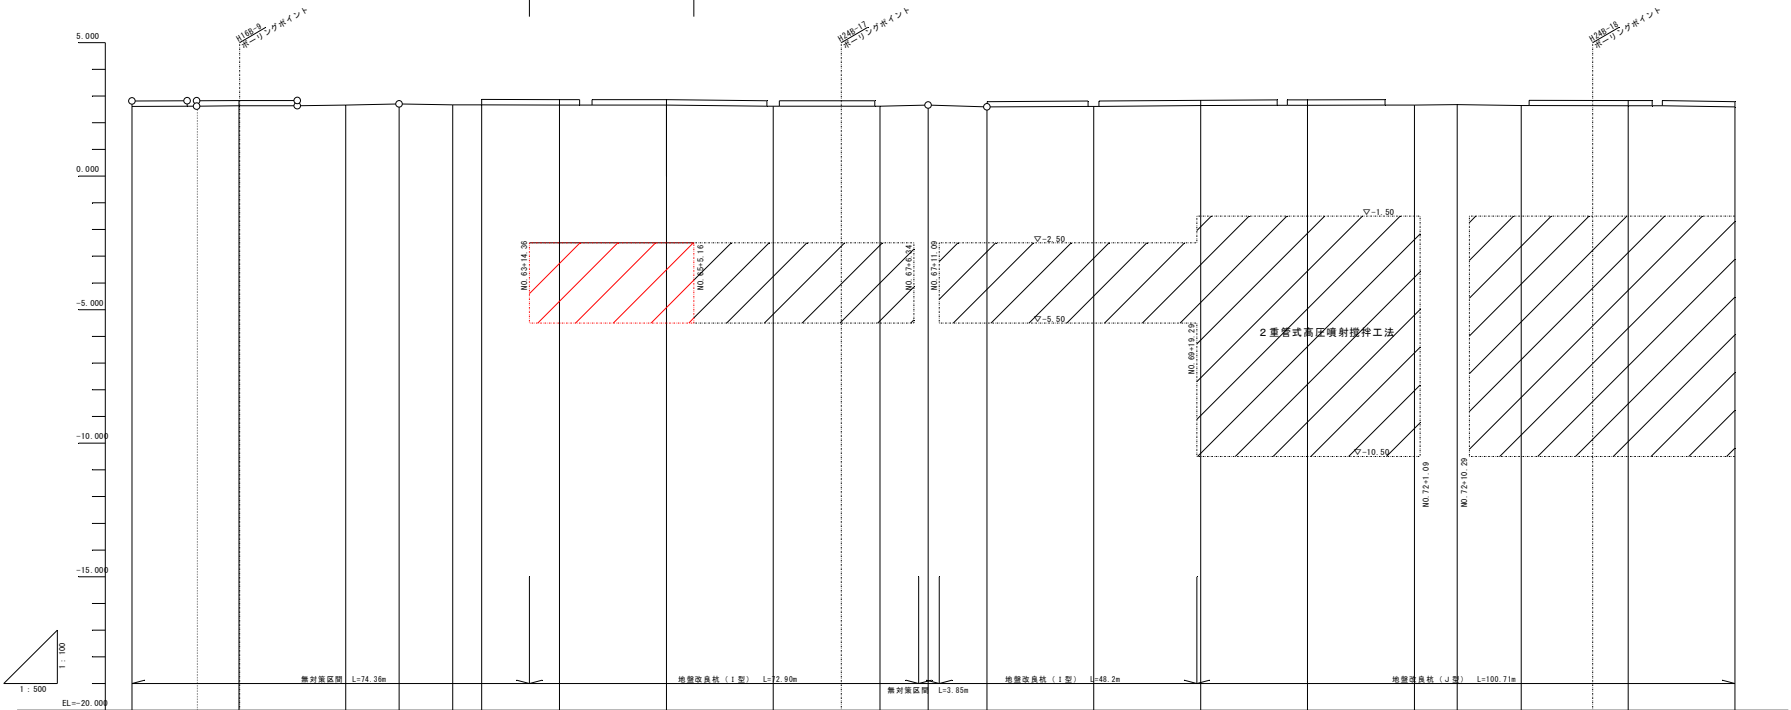

測点	単距	追加距離	地盤高	天端良高
MD 60	20.000	1200.000	2.81	
MD 61	20.000	1220.000	2.80	
MD 62	20.000	1240.000	2.80	
+10.000	10.000	1250.000	2.70	
MD 63	10.000	1260.000	2.67	
MD 64	20.000	1280.000	2.80	-2.50
MD 65	20.000	1300.000	2.80	-2.50
MD 66	20.000	1320.000	2.60	-2.50
MD 67	20.000	1340.000	2.60	-2.50
-8.000	9.000	1340.000	2.60	-2.50
MD 68	11.000	1350.000	2.50	-2.50
MD 69	20.000	1380.000	2.67	-2.50
MD 70	20.000	1400.000	2.80	-1.50
MD 71	20.000	1420.000	2.80	-1.50
MD 72	20.000	1440.000	2.60	-1.50
-8.000	8.000	1440.000	2.60	-1.50
MD 73	12.000	1460.000	2.64	-1.50
MD 74	20.000	1480.000	2.80	-1.50
MD 75	20.000	1500.000	2.70	-1.50

工 事 名	臨港道路（港湾2号線）道路改良工事（R8）		
工事箇所	那覇港新港ふ頭地区		
図面の名称	計画縦断面図		
縮 尺	1/500	図面番号	3 / 12
施工年度	令和8年度		
発 注 者	那覇港管理組合 企画建設部 建設課		

S=1/100

NO. 66

25,000



GH=2.

25,000

1



GH=2.

4.0



GH=2.

4.0




工 事 名	臨港道路（港湾2号線）道路改良工事（R8）		
工事箇所	那覇港新港ふ頭地区		
図面の名称	横断面		
縮 尺	1/100	図面番号	4 / 12
施工年度	令和8年度		
免 注 者	那覇港管理組合 企画建設部 建設課		

地盤改良詳細図


地盤改良平面配置図

S=1/200

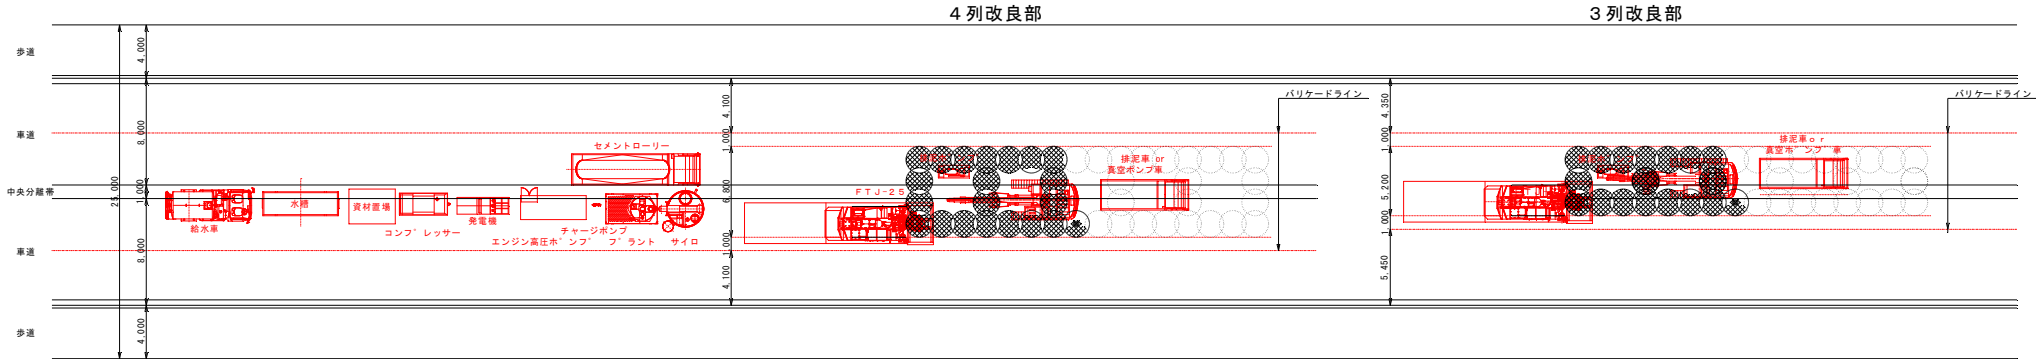


地盤改良標準横断面図

S=1/200

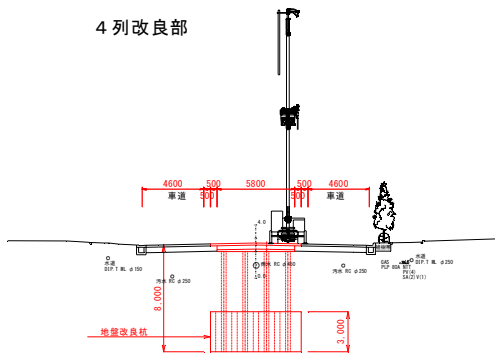


2流線式セメントスラリー噴射攪拌工法標準設計数量

S=1/100

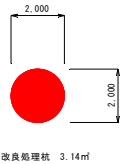

固化材の想定配合量


硬化材	設計基準強度 (kN/m ²)	水セメント比 (W/C)	1m3当り使用量 (kg)
固化材	200	1.50	210

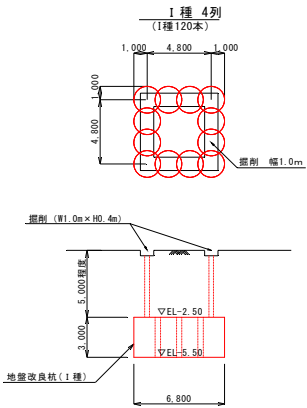

工 事 名	臨港道路（港湾2号線）道路改良工事（R8）		
工事箇所	那覇港新港ふ頭地区		
図面の名称	地盤改良平面配置図		
縮 尺	図示	図面番号	5 / 12
施工年度	令和6年度		
発 注 者	那覇港管理組合 企画建設部 建設課		

撤去工平面図

S=1/500

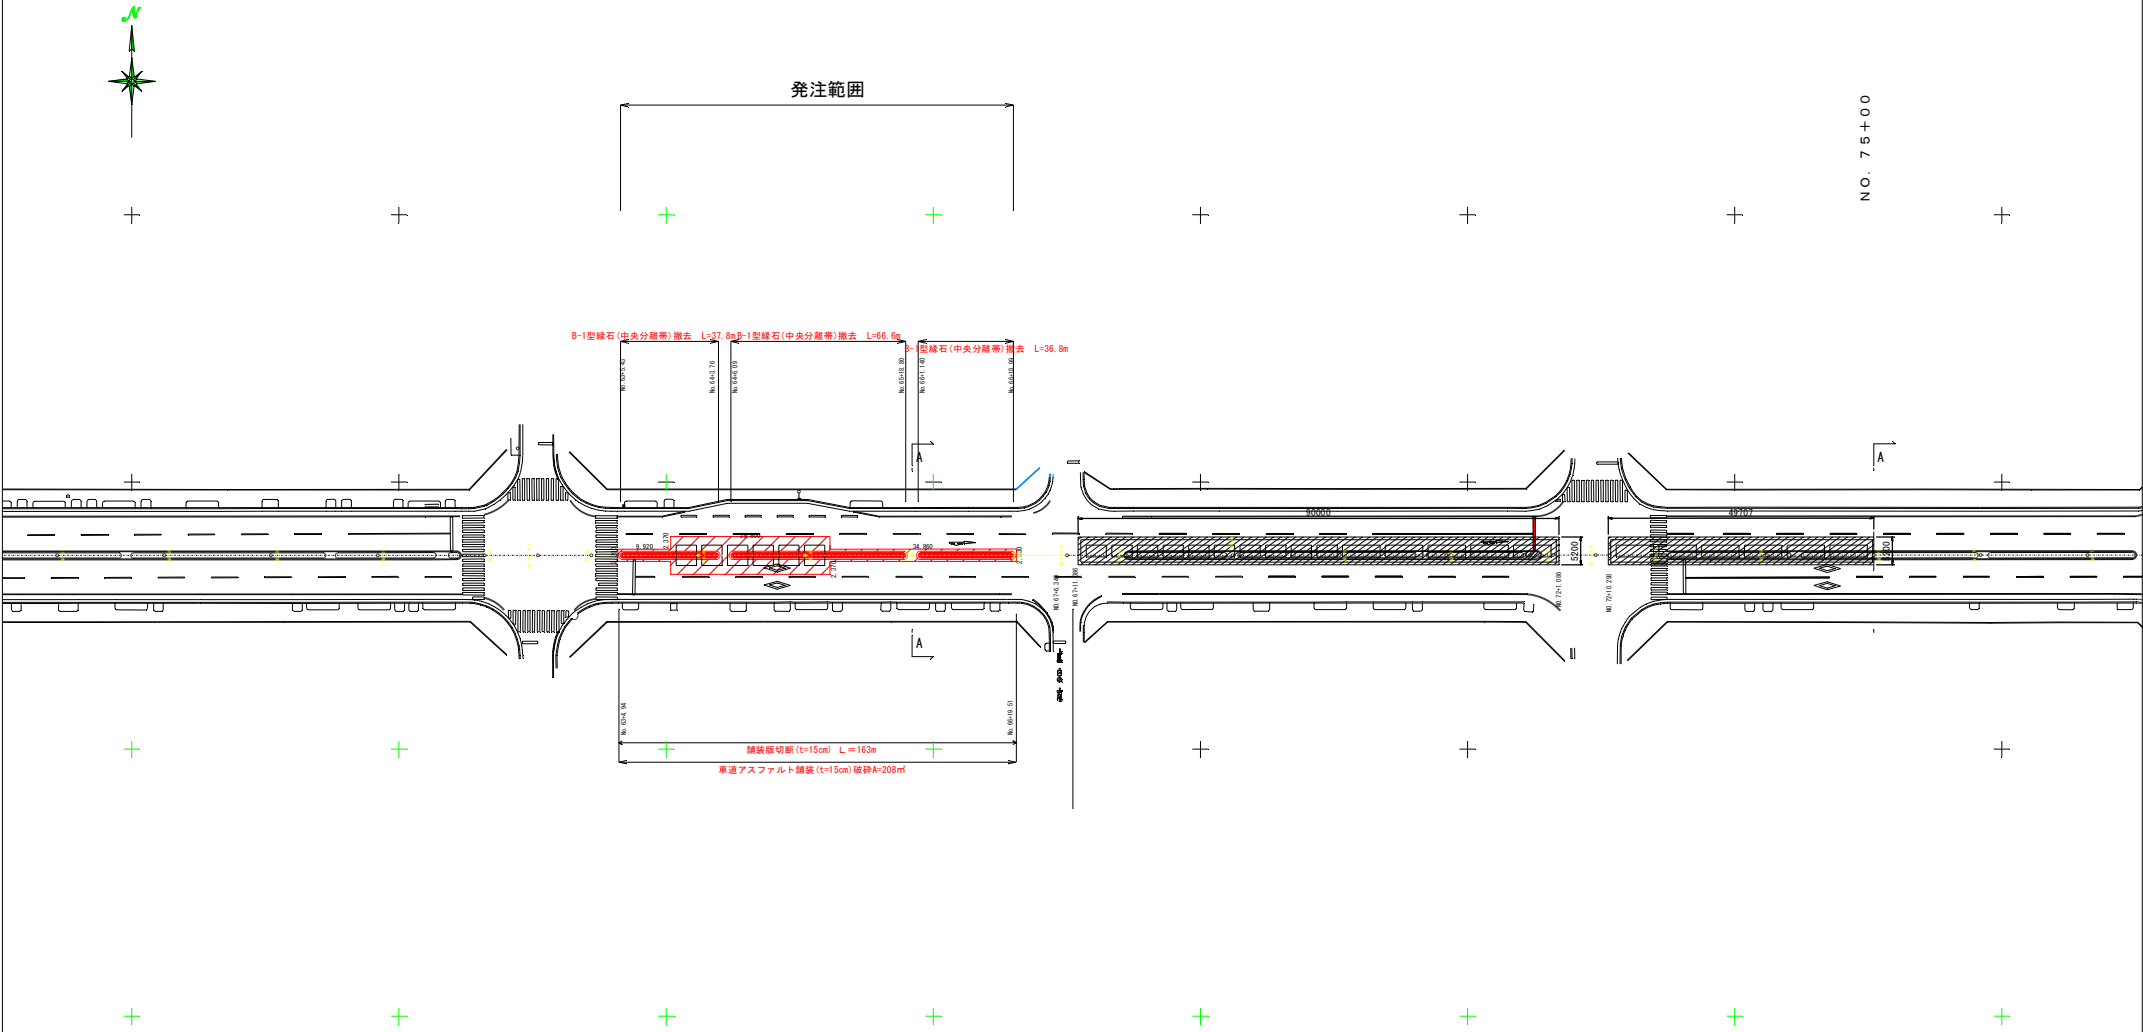


工 事 名	臨港道路（港湾2号線）道路改良工事（R8）		
工事箇所	那覇港新港ふ頭地区		
図面の名称	撤去工平面図		
縮 尺	1/500	図面番号	6 / 12
施工年度	令和8年度		
発 注 者	那覇港管理組合 企画建設部 建設課		

撤去工詳細図


舗装構成詳細図

S = 1 / 2.0

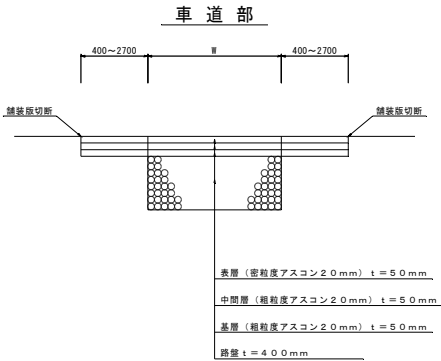


中央分離帯撤去断面図

S = 1 / 2.0

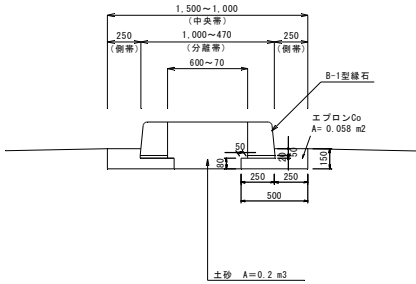


B-1型緑石詳細図

S = 1 / 1.0

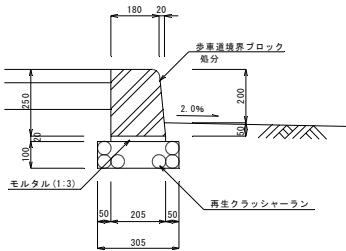

中央分離帯撤去詳細図


S = 1/500

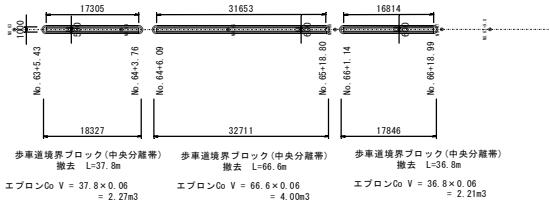

工 事 名	臨港道路 (港湾2号線) 道路改良工事 (R8)		
工事箇所	那覇港新港ふ頭地区		
図面の名称	撤去工詳細図		
縮 尺	図 示	図面番号	7 / 12
施工年度	令和8年度		
発 注 者	那覇港管理組合 企画建設部 建設課		

舗装工平面図

S=1/500

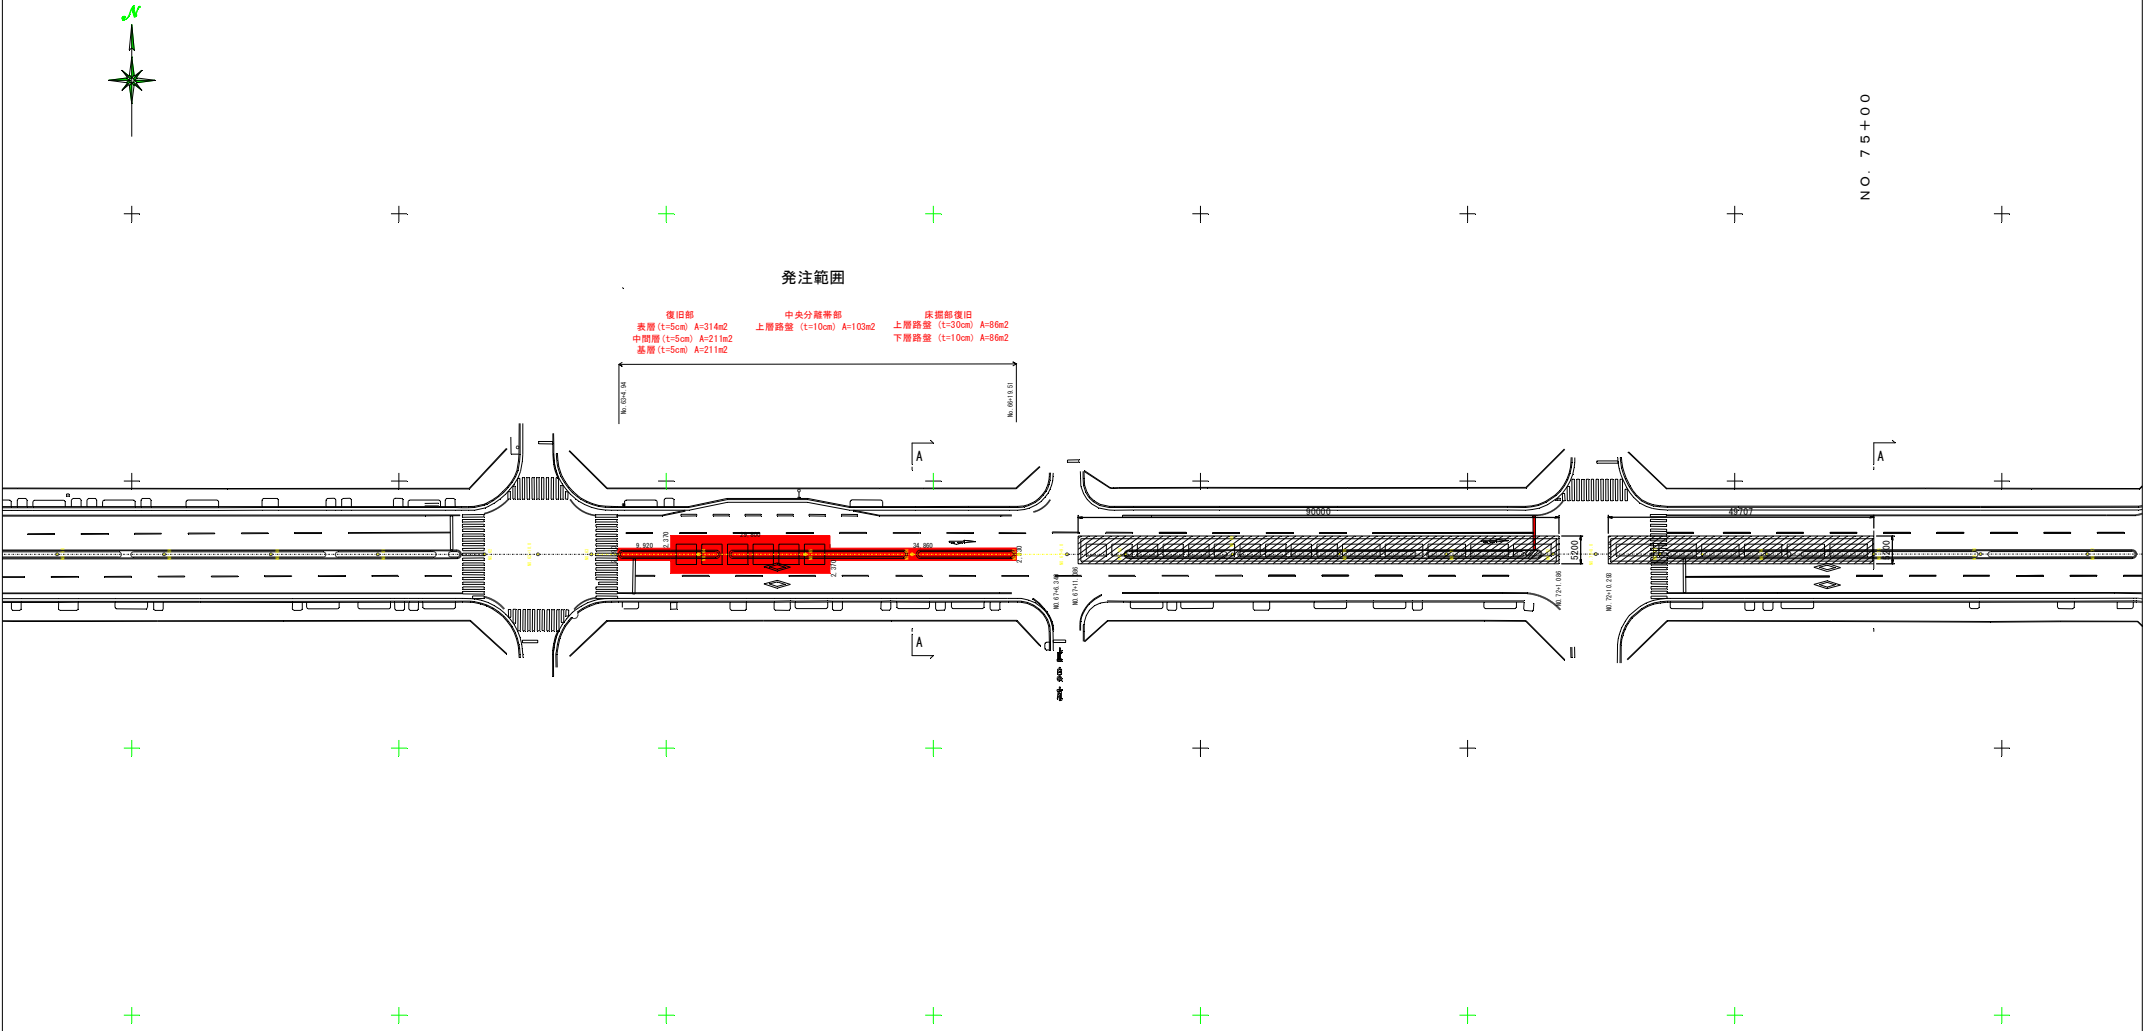

NO. 75+00

工 事 名	臨港道路（港湾2号線）道路改良工事（R8）		
工事箇所	那覇港新港ふ頭地区		
図面の名称	舗装工平面図		
縮 尺	1/500	図面番号	8 / 12
施工年度	令和8年度		
発 注 者	那覇港管理組合 企画建設部 建設課		

区画線工平面図


S=1/500



NO. 75+00

免注範囲

区画線(横断歩道有 車=15cm) N=1箇所

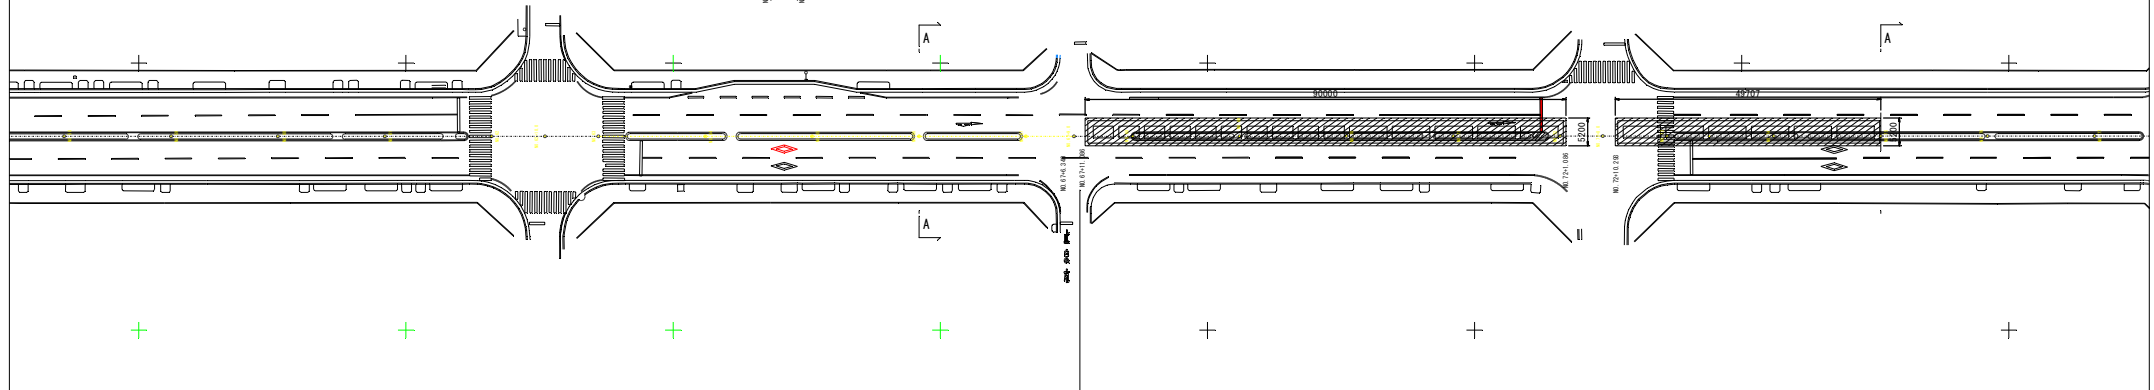

工 事 名	臨港道路(港湾2号線)道路改良工事(R8)		
工事箇所	那覇港新港ふ頭地区		
図面の名称	区画線工平面図		
縮 尺	1/500	図面番号	9 / 12
施工年度	令和8年度		
免 注 者	那覇港管理組合 企画建設部 建設課		

区画線工詳細図


横断歩道予告標示

S=1/200



横断歩道あり


S=1/50

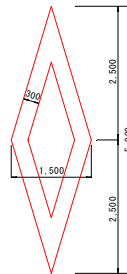

工 事 名	臨港道路（港湾2号線）道路改良工事（R8）		
工事箇所	那覇港新港ふ頭地区		
図面の名称	区画線工詳細図		
縮 尺	図 示	図面番号	10 / 12
施工年度	令和8年度		
発 注 者	那覇港管理組合 企画建設部 建設課		

地下埋設物平面図

S=1/500

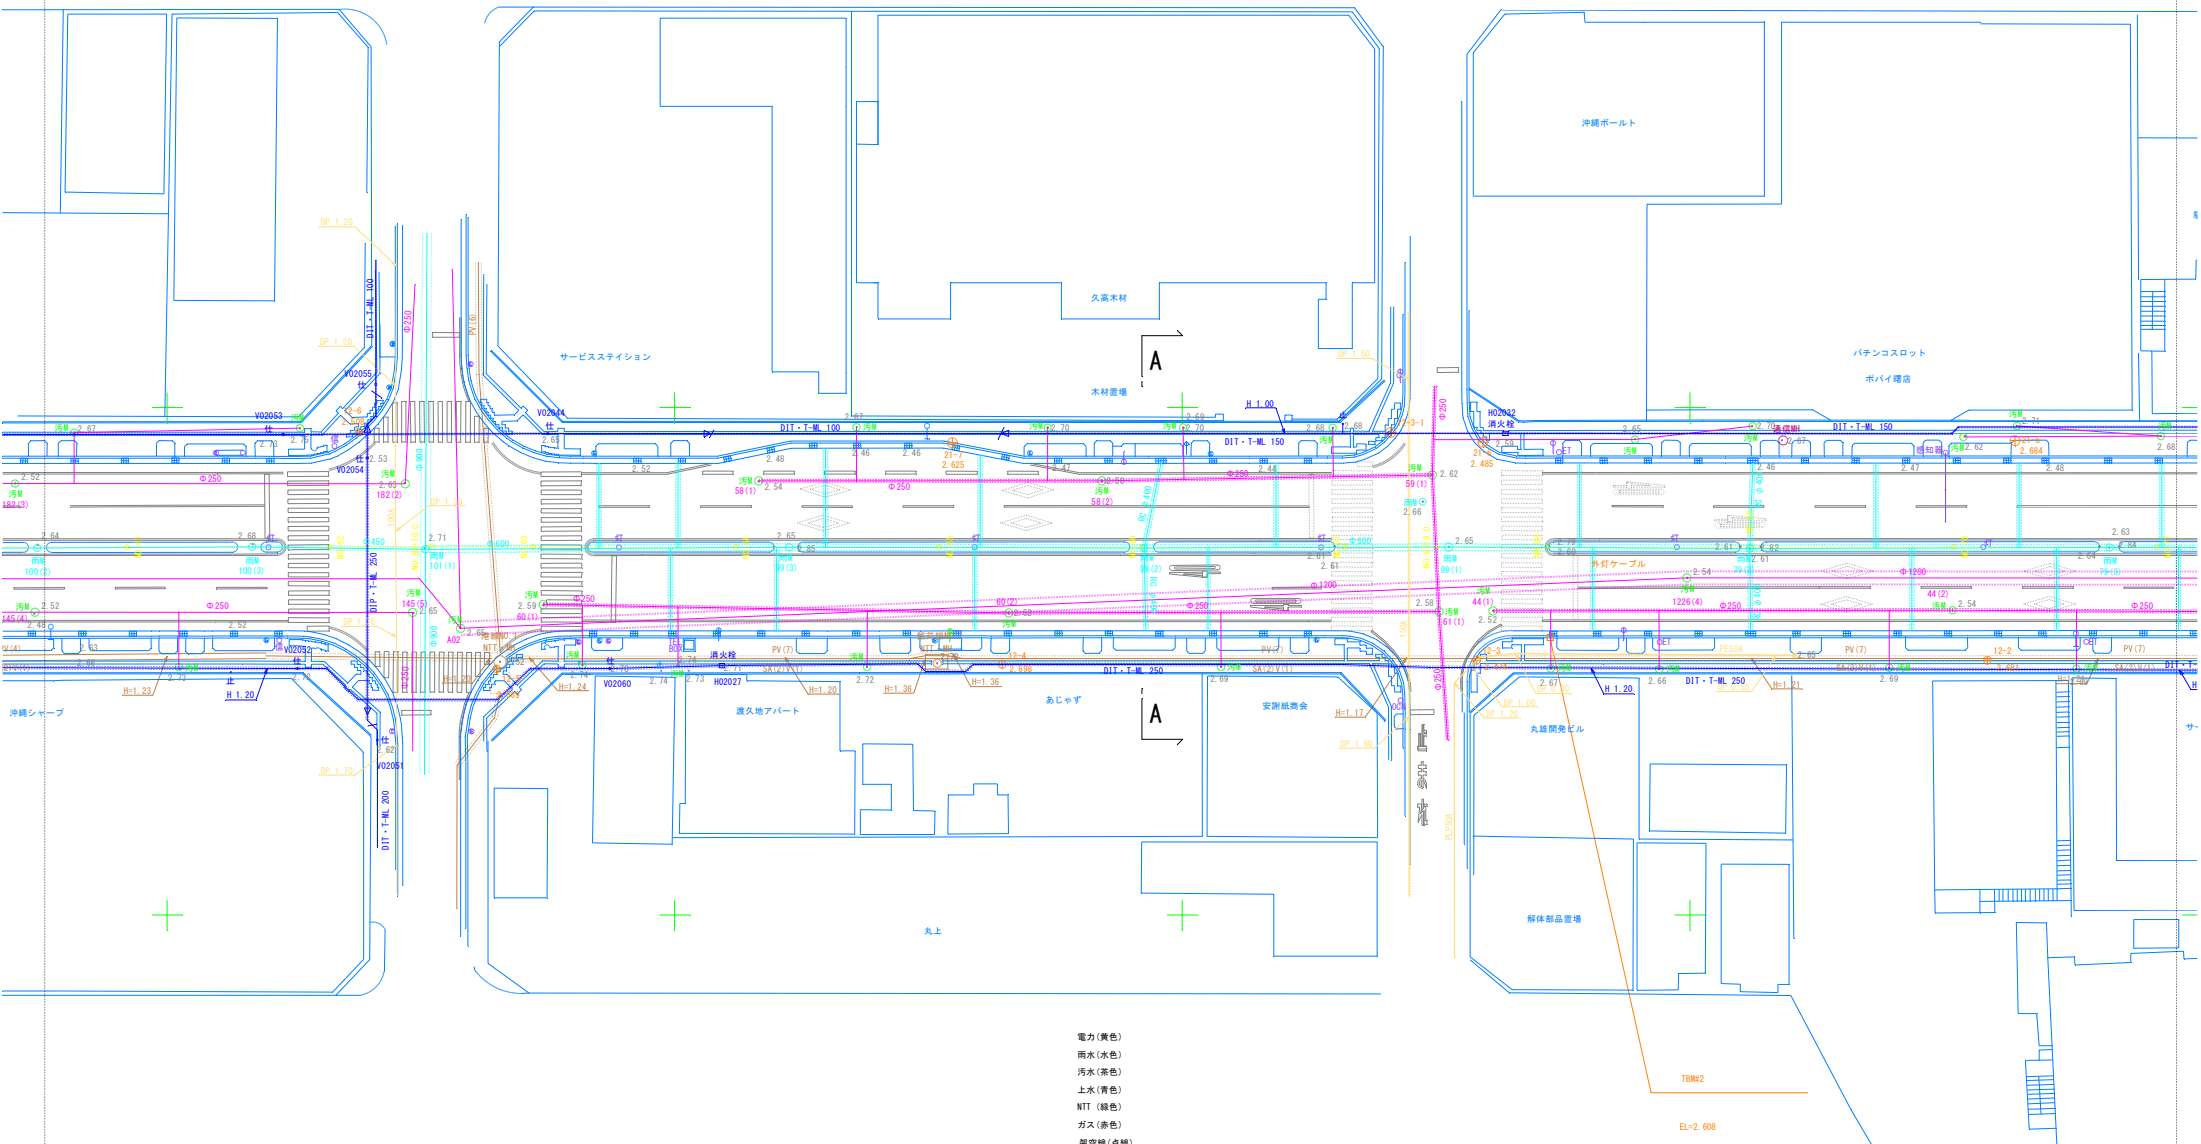

電力(黄色)
雨水(水色)
汚水(茶色)
上水(青色)
NTT(緑色)
ガス(赤色)
架空線(点線)

工事名	臨港道路(港湾2号線)道路改良工事(R8)		
工事箇所	那覇港新港ふ頭地区		
図面の名称	地下埋設物平面図		
縮尺	図示	図面番号	11/12
施工年度	令和8年度		
発注者	那覇港管理組合 企画建設部 建設課		



工 事 名	龍港道路（港灣之々線）道路改良工事			R8
工事箇所	那覇港新港ふ頭地区			
図面の名称	架空橋平面図			
縮 尺	図 示	図面番号	12 / 12	
施工年度	令和 6 年度			
発 注 者	那覇港管理組合 企画建設部 建設課			