


那覇国際コンテナターミナル舗装工事 (R8)

位 置 図

S=1/7,000

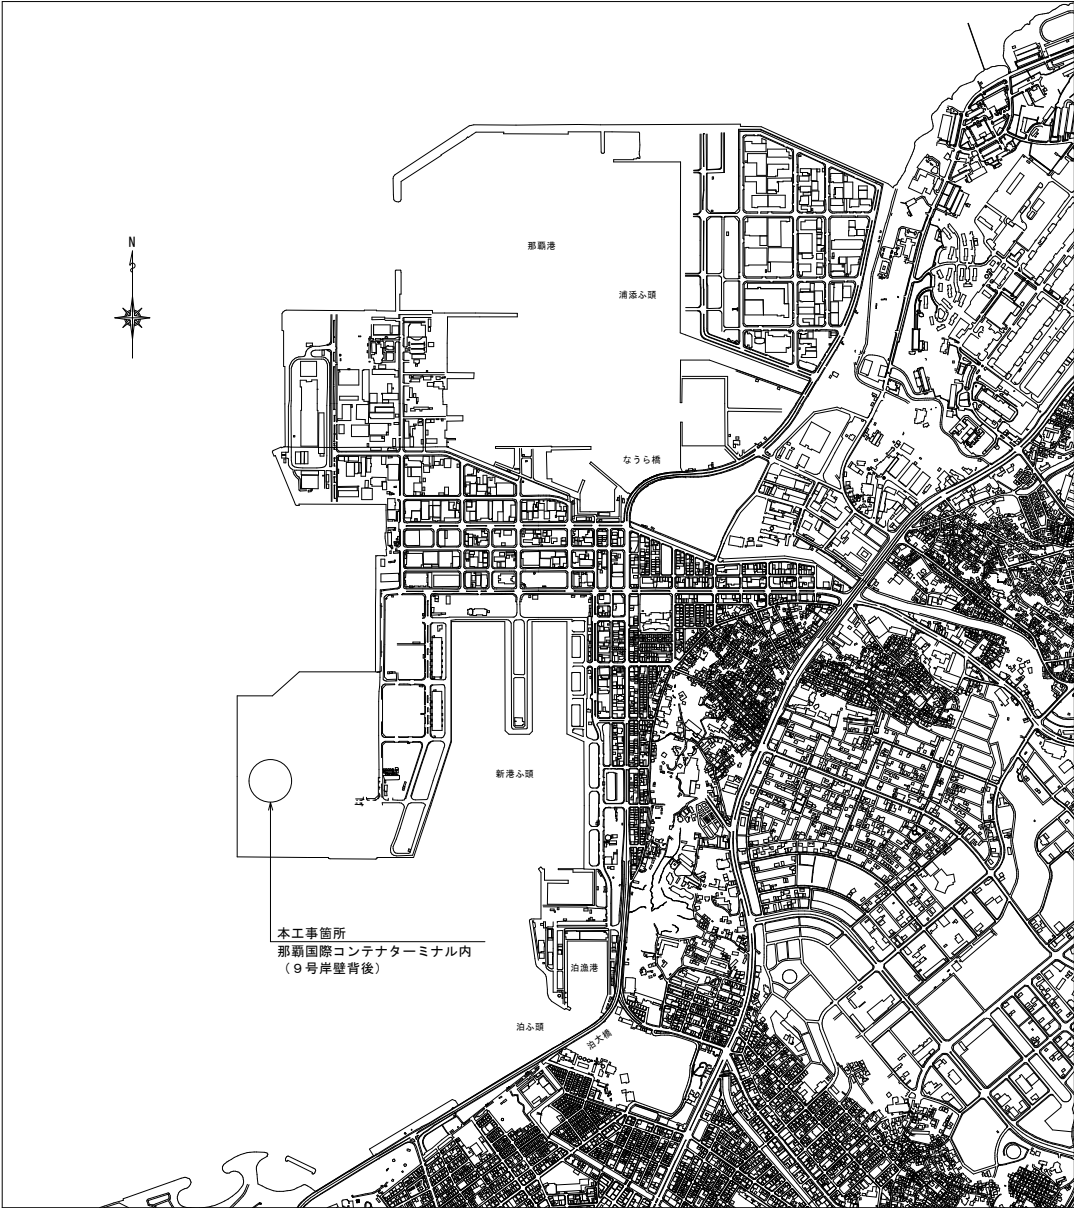


図面番号	図 面 名 称
1	位 置 図
2	全体平面図
3	舗装計画平面図①（蔵置部）
4	舗装計画平面図②（通路部）
5	舗装計画平面図③
6	縦断面図
7	標準断面図
8	横断面（1）
9	横断面（2）
10	詳細図
11	区画線平面図
12	区画線詳細図

工事名	那覇国際コンテナターミナル舗装工事 (R8)		
図面名	位置図		
作成年月日	令和 8 年 10 月		
縮尺	図 示	図面番号	01
受注者			
発注者	那覇港管理組合		

那覇国際コンテナターミナル全体平面図

S=1/1,000

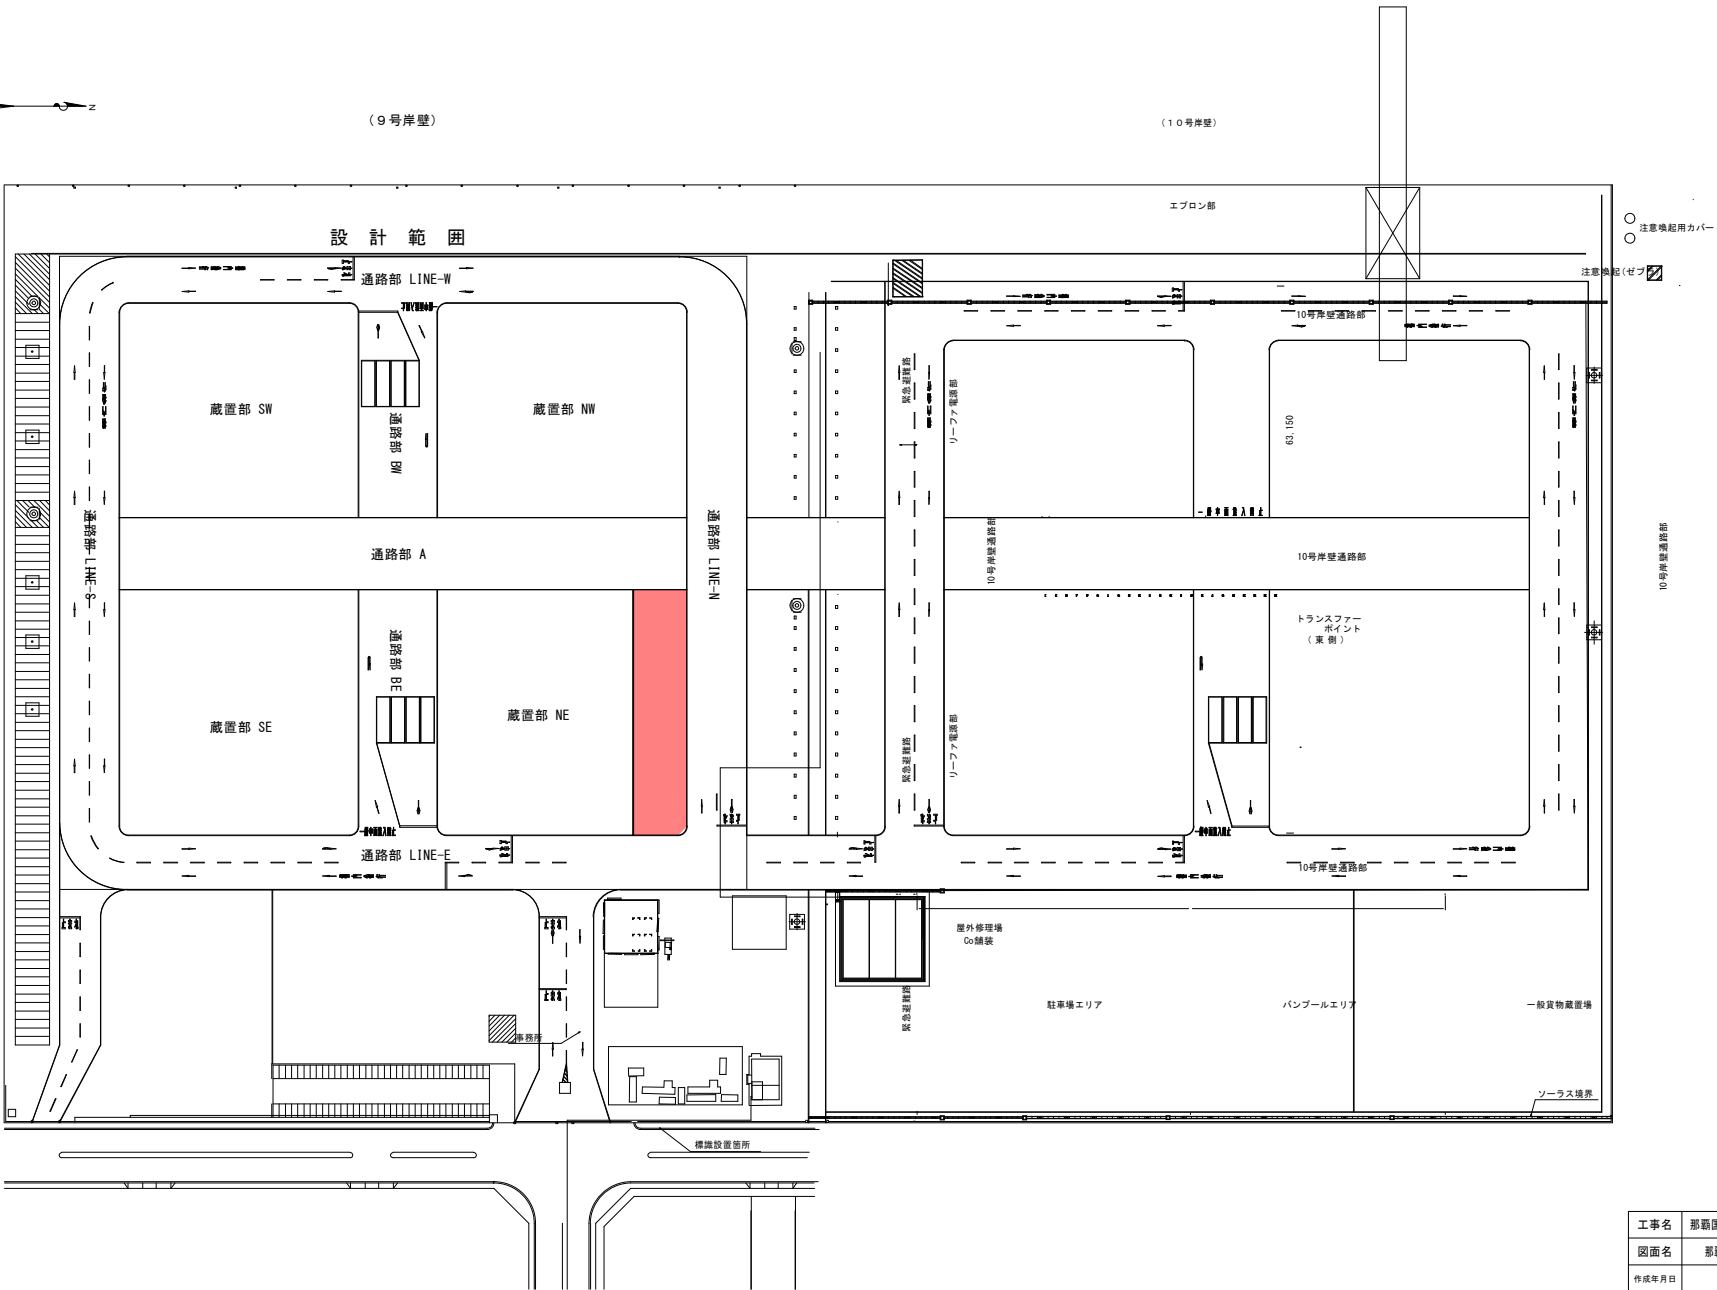

工事名	那覇国際コンテナターミナル舗装工事 (R8)		
図面名	那覇国際コンテナターミナル全体平面図		
作成年月日	令和 8 年 10 月		
縮尺	図 示	図面番号	02
受注者			
発注者	那覇港管理組合		

舗装計画平面図①(蔵置部)

(蔵置部 わだち掘れ・エッジ部くぼみ) S=1/500

蔵置部

半たわみ舗装

タイヤ通行箇所

- 表層 剛性度アスファルト(20)＋セメントミルク
- 中間層 剛性度アスファルト(20)＋セメントミルク
- 基層 再生粗粒アスファルト(20)

既設路盤材

既設路盤

アスファルト舗装Ⅰ

コンクリート敷層

- 表層 再生密粒アスファルト(20)
- 中間層 再生粗粒アスファルト(20)
- 基層 再生粗粒アスファルト(20)

既設路盤材

既設路盤

No. 0
X=25, 743.274
Y=16, 830.503

No. 16
X=26, 063.274
Y=16, 830.373

NE地区

舗装①

舗装②

舗装③

断面2-2

断面1-1


断面3-3

断面2-2

工事名	那覇国際コンテナターミナル舗装工事(R8)		
図面名	舗装計画平面図①(蔵置部)		
作成年月日	令和8年10月		
縮尺	図示	図面番号	03
受注者			
発注者	那覇港管理組合		

(通路部)

0 .

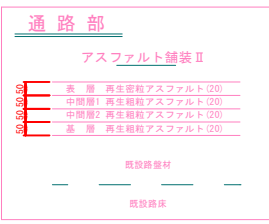

通路部

アスファルト舗装Ⅱ

- | | |
|-------|---------------------|
| 50.50 | 表 層 再生密粒アスファルト(20) |
| 50.50 | 中間層1 再生粗粒アスファルト(20) |
| 50.50 | 中間層2 再生粗粒アスファルト(20) |
| 50.50 | 基 層 再生粗粒アスファルト(20) |

既設路盤材

No. 16
X=26, 063. 2
Y=16, 830. 3

No. 0

25 342 234

25, 143, 214

No

 $x = 26.0$

A-20, C

断面2-2

断面 1-1

• 2.04

断面2-2

断面1-1

• 2.98

鋪装④

• 8.23


工事名	那覇国際コンテナターミナル舗装工事 (R8)		
図面名	舗装計画平面図② (通路部)		
作成年月日	令和 8 年 10 月		
縮尺	図 示	図面番号	04
受注者			
発注者	那覇港管理組合		

舗装補修計画平面図③

(舗装 ①・②・③) S=1/250


舗装①

半たわみ舗装 (新設)
As舗装 (既設)

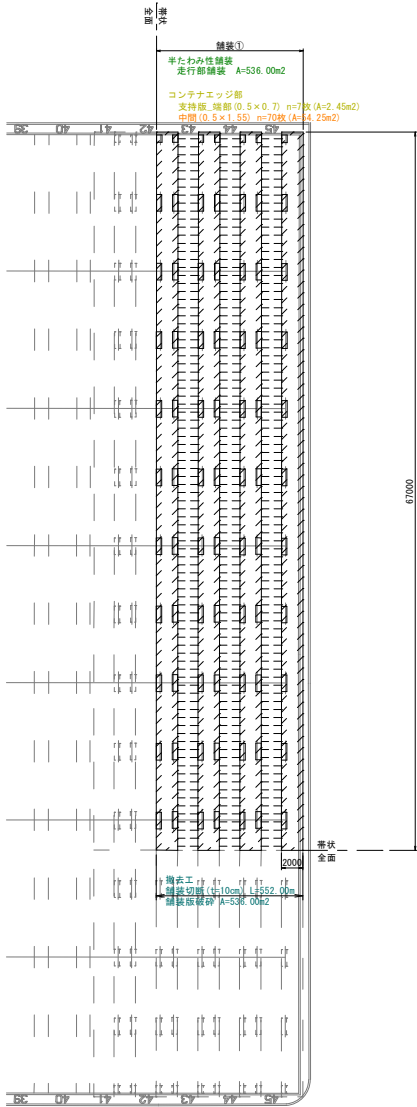



舗装②

半たわみ舗装 (新設)
As舗装 (新設)

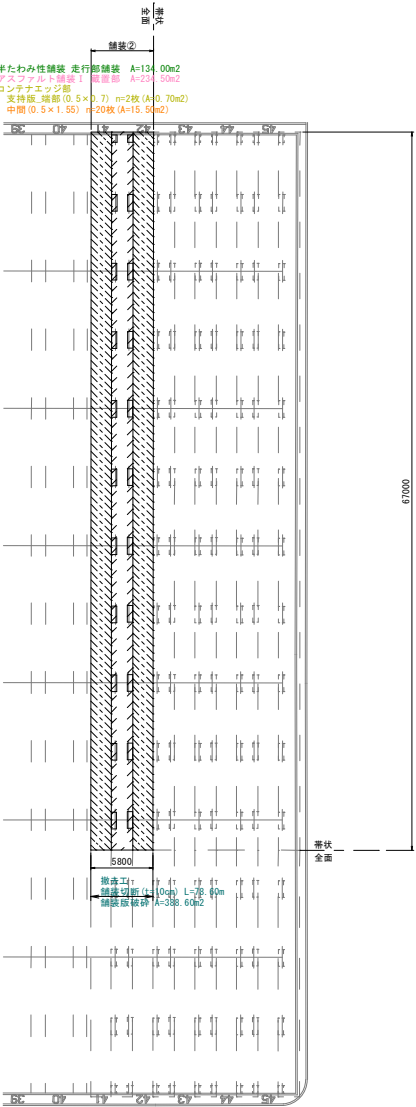

舗装③


半たわみ舗装 (新設)
As舗装 (新設)

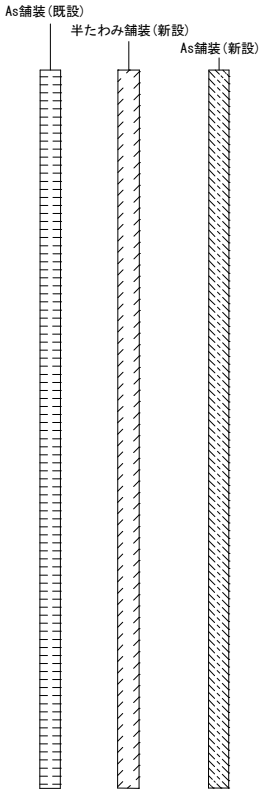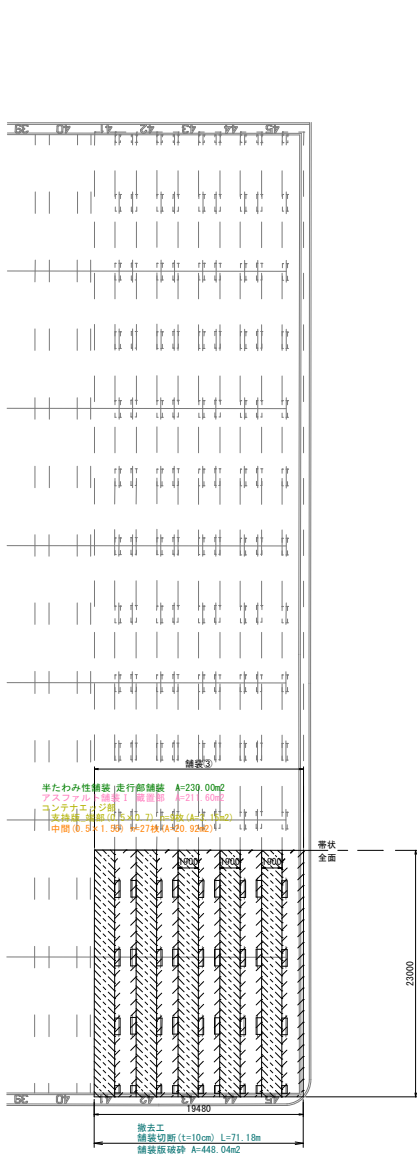

工事名	那覇国際コンテナターミナル舗装工事 (R8)		
図面名	舗装補修計画平面図③		
作成年月日	令和 8 年 10 月		
縮尺	図 示	図面番号	05
受注者			
発注者	那覇港管理組合		

舗装補修計画：縦断面図(1)


(蔵置部・縦断方向断面 E地区) S: V=1/100
H=1/500

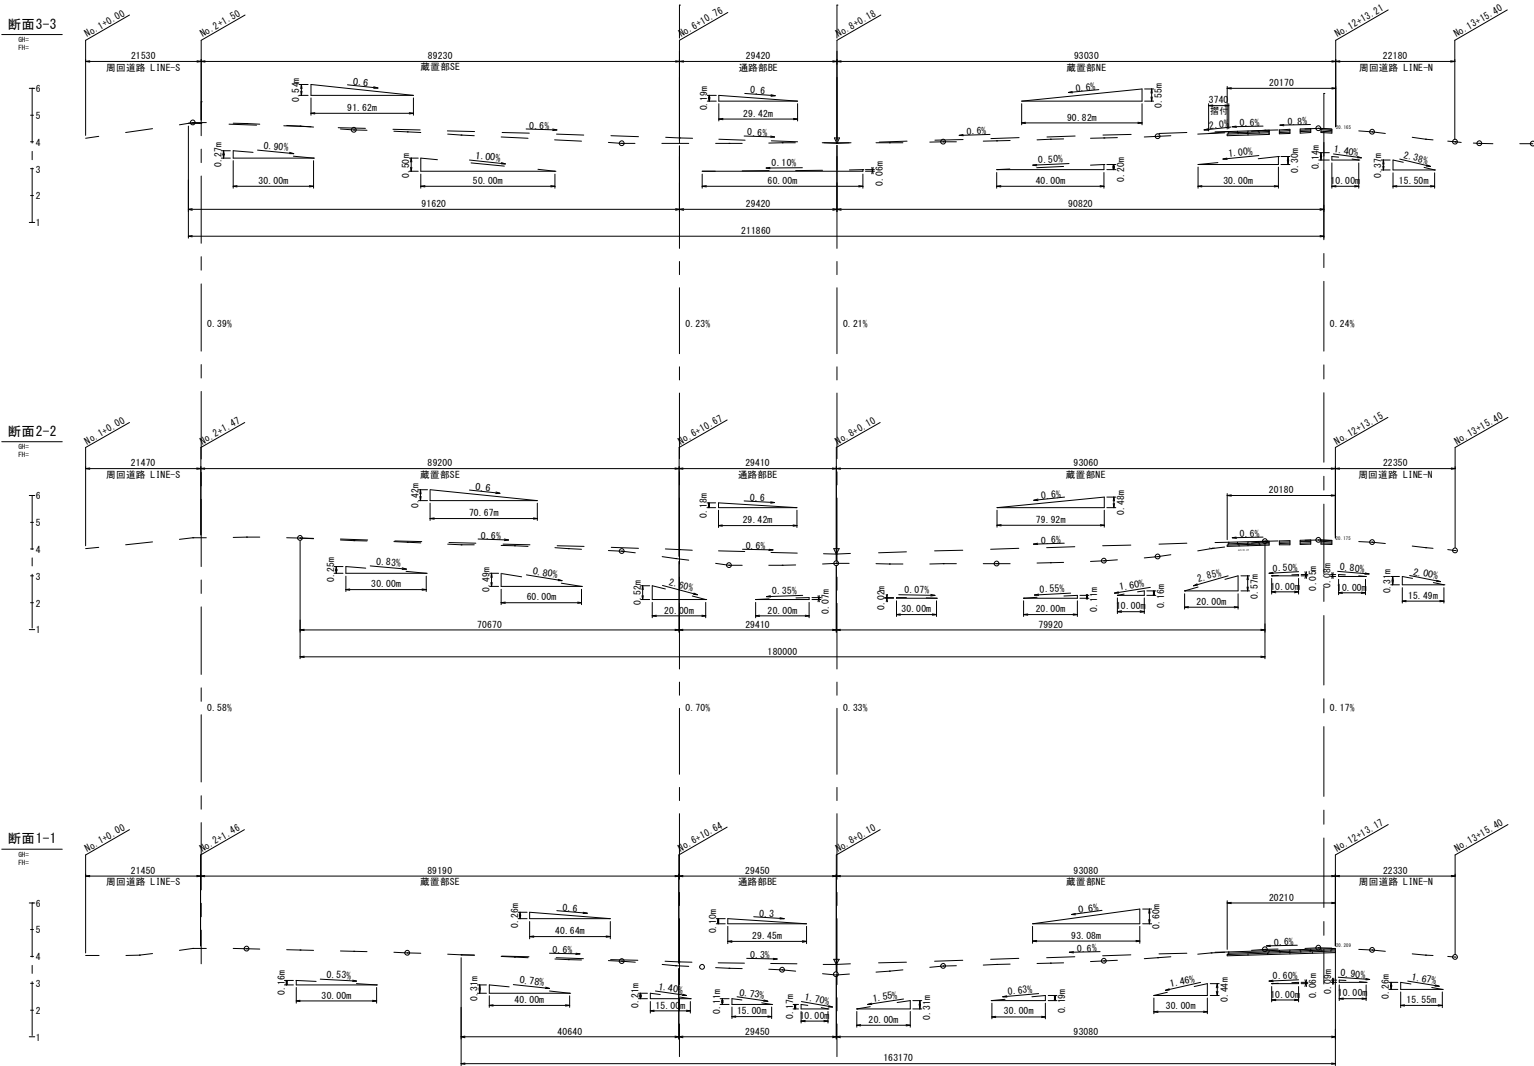


工事名	那覇国際コンテナターミナル舗装工事 (R6)		
図面名	縦断面図		
作成年月日	令和 8 年 10 月		
縮尺	図 示	図面番号	06
受注者			
発注者	那覇港管理組合		

(蔵置部_縦断方向断面_E地区) S: $V=1/20$
 $H=1/50$

(蔵置部) s : $V=1/10$
 $H=1/25$

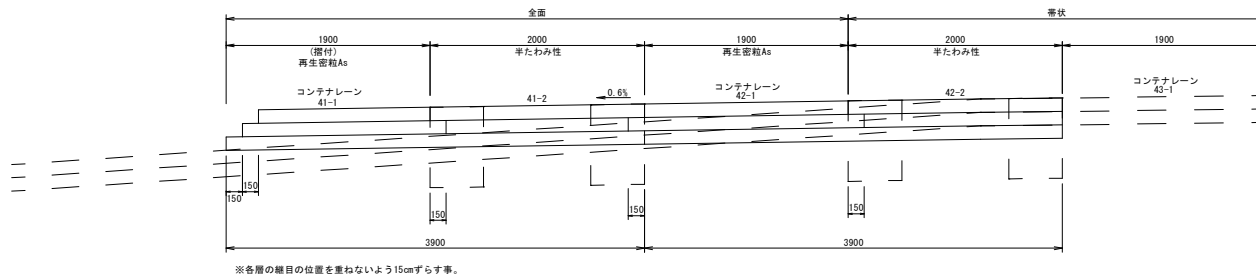

(通路部)

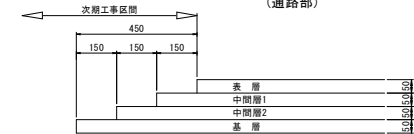

※各層の縫目の位置を重ねないよう15cmずらす事。

工事名	那覇国際コンテナターミナル舗装工事(R8)		
図面名	標準断面図		
作成年月日	令和 8 年 10 月		
縮尺	図 示	図面番号	07
受注者			
発注者	那覇港管理組合		

舗装補修計画：横断図(1)

(蔵置部_勾配修正) S: V=1/100
H=1/500




通路部	葦置部
☐ アスファルト舗装	☐ 半たわみ性+アスファルト舗装（全面）
	☐ 半たわみ性舗装（帯状）

工事名	那覇国際コンテナターミナル舗装工事 (R8)		
図面名	横断面 (1)		
作成年月日	令和 8 年 10 月		
縮尺	図 示	図面番号	08
受注者			
発注者	那覇港管理組合		

舗装補修計画：横断図(2)


(蔵置部_勾配修正) S: V=1/100
H=1/500

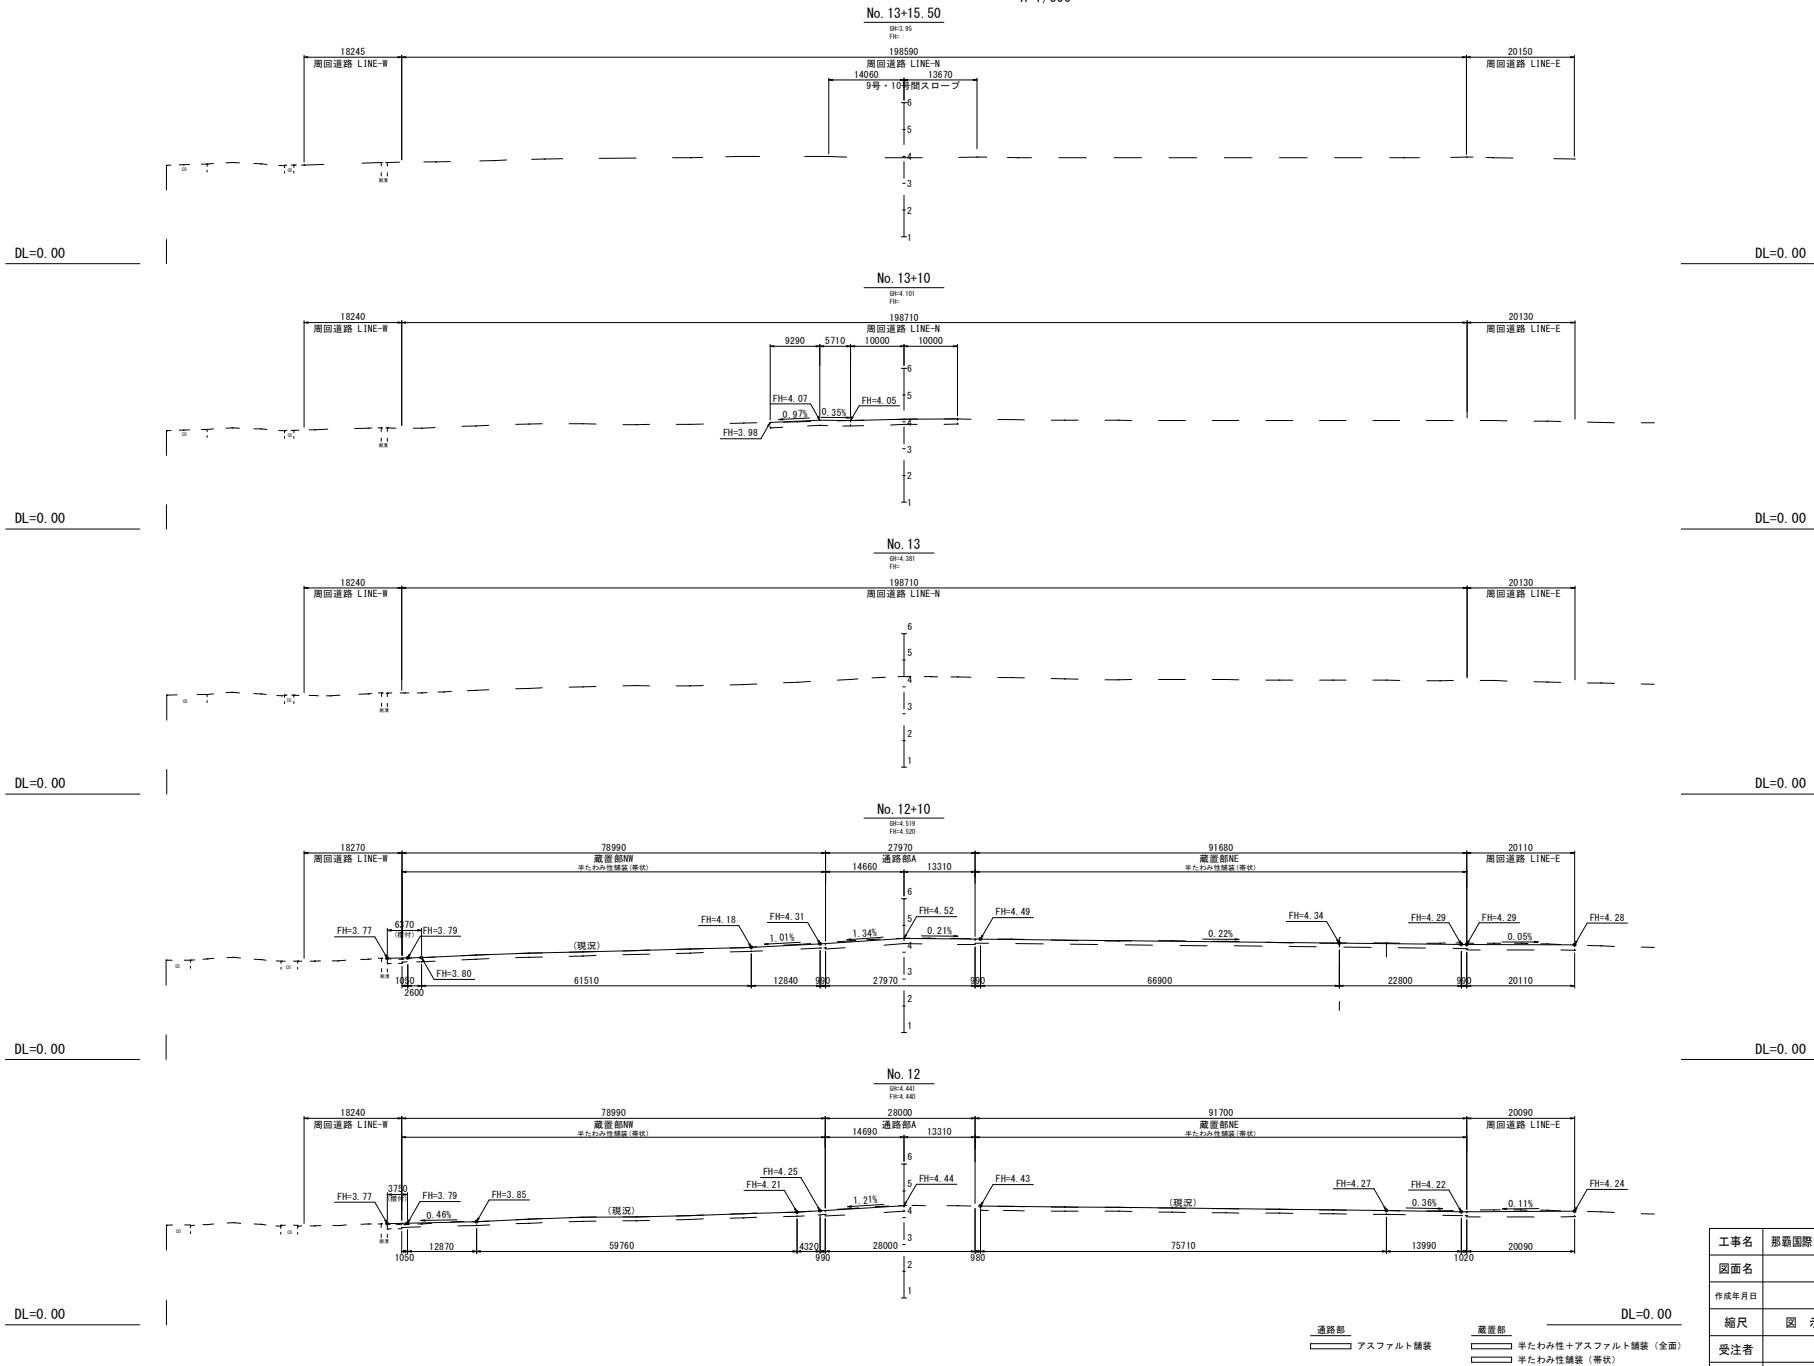

工事名	那覇国際コンテナターミナル舗装工事 (R8)		
図面名	横断面 (2)		
作成年月日	令和 8 年 10 月		
縮尺	図 示	図面番号	09
受注者			
発注者	那覇港管理組合		


(舗装標準断面・コンテナ支持版)

コンテナ支持版

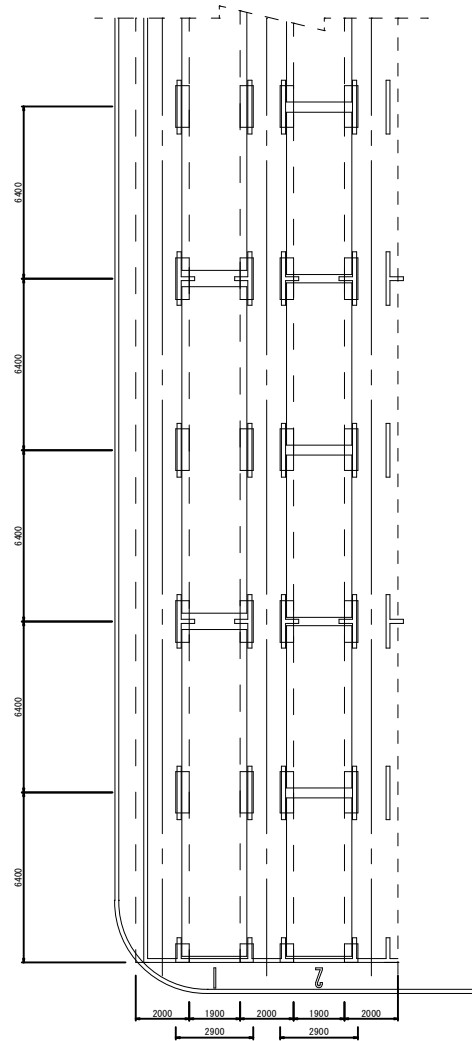 $S=1/100$ 

S=1/20

配筋図

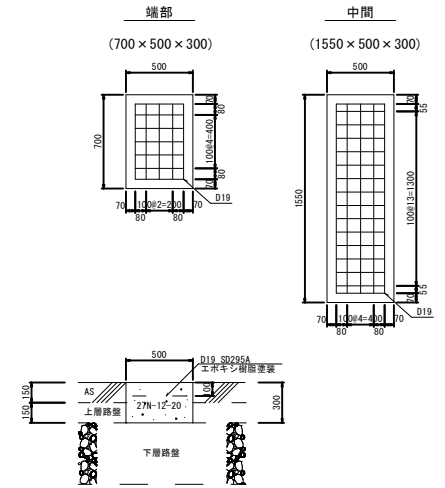


工事名	那覇国際コンテナターミナル舗装工事 (R8)		
図面名	詳細図		
作成年月日	令和 8 年 10 月		
縮尺	図 示	図面番号	10
受注者			
発注者	那覇港管理組合		

$S=1/500$ 


工事名	那覇国際コンテナターミナル舗装工事(R8)		
図面名	区画線平面図		
作成年月日	令和 8 年 10 月		
縮尺	図 示	図面番号	11
受注者			
発注者	那覇港管理組合		

区画線詳細図

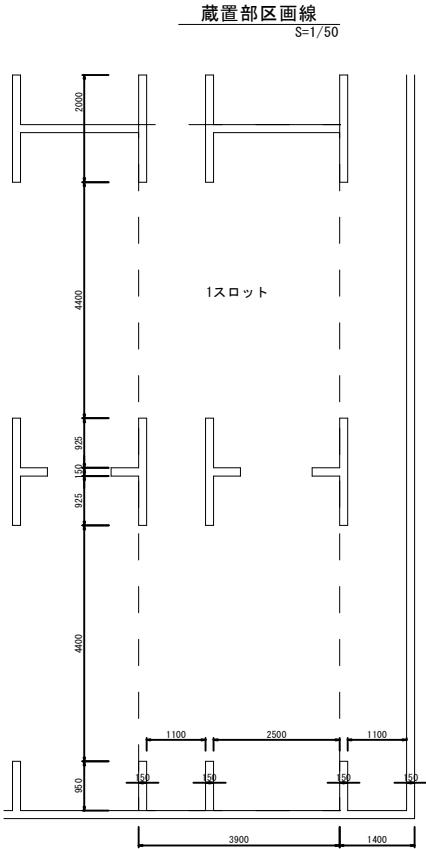

コンテナ番号詳細図

S=1/20

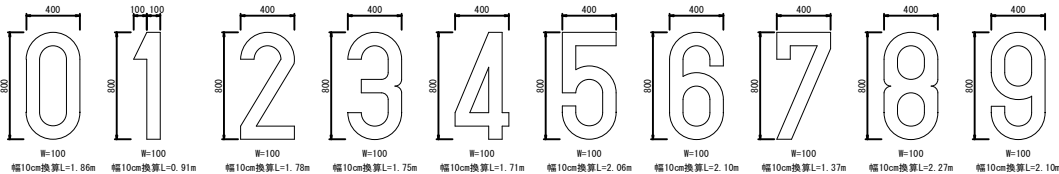

工事名	那覇国際コンテナターミナル舗装工事(R8)		
図面名	区画線詳細図		
作成年月日	令和 8 年 10 月		
縮尺	図 示	図面番号	12
受注者			
発注者	那覇港管理組合		