

全体平面図

S=1/800

オホベ瀬

泊地 (-9)

X: 25467.240
Y: 17040.195

X: 25467.2519
Y: 17259.5511

対岸工事 (那覇港管理組合分)

対岸工事 (那覇港管理組合分)

【本工事】 L=51.00m

捨石 (白石)
(5~200kg/層程度)

L=162.76m (護岸整備工事 (R7))

MM-B

MM-A

(B) No. 0

(B) No. 1

(B) No. 2

(B) No. 3

(B) No. 4

(B) No. 5

(B) No. 5+14.12

(B) No. 6

(B) No. 7

(B) No. 8

(B) No. 9

(B) No. 10

(B) No. 10+19.36

(B) No. 0

(B) No. 1

(B) No. 2

(B) No. 3

(B) No. 4

(B) No. 5

(B) No. 5+14.12

(B) No. 6

(B) No. 7

(B) No. 8

(B) No. 9

(B) No. 10

(B) No. 10+19.36

(B) No. 10+7.78

(A) No. 0

(A) No. 1

(A) No. 2

(A) No. 3

(A) No. 4

(A) No. 5

(A) No. 6

(A) No. 7

(A) No. 8

(A) No. 9

(A) No. 10

(A) No. 11

(A) No. 12

(A) No. 13


(A) No. 14

(A) No. 14+10.11

泊地 (-11)

年度	令和8年度	図面番号	1
工事名	新港心碇14号岸壁背後護岸整備工事 (R8)		
図面名称	全体平面図		
縮尺	1/800	単位	mm
作成年月日	令和8年10月	組数	—
那覇港管理組合 企画建設部 計画課設課			

SH=1/500
SV=1/200

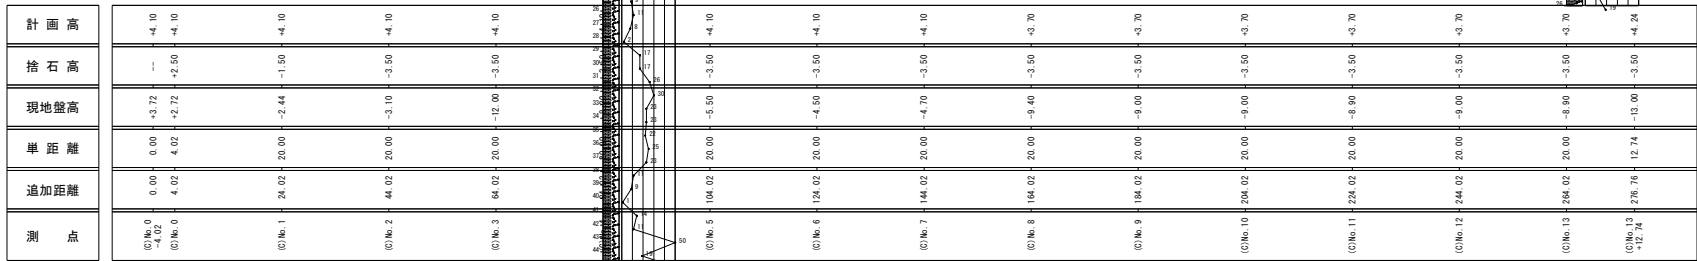


年 度	令和8年度	図面番号	2
工 事 名	新港心環14号岸壁背後護岸整備工事(88)		
図面名称	縦断面(2)：護岸②		
縮 尺	SH=1/500 SV=1/200	単 位	mm
作成年月日	令和8年10月	組 数	—
那覇港管理組合 企画建設部 計画建設課			


標準断面図

S=1/150


護岸①

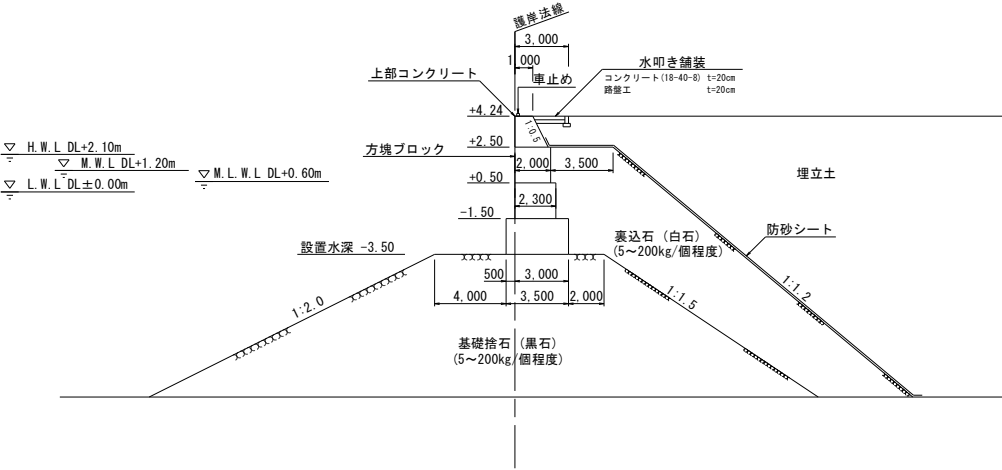


護岸②

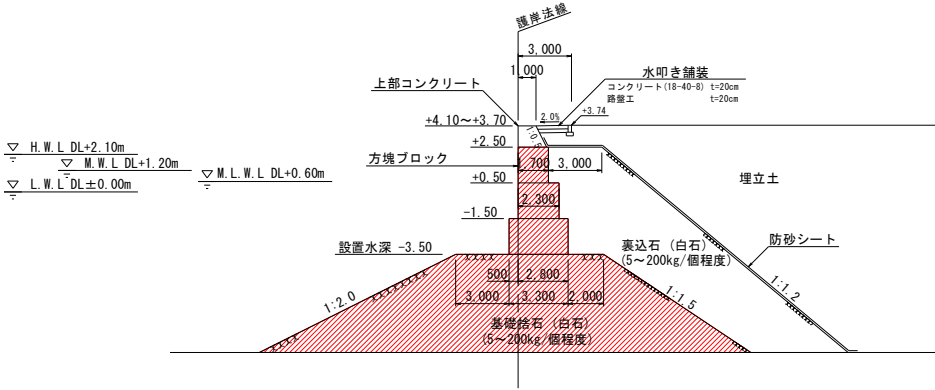


上部コンクリート①
護岸① S=1/30

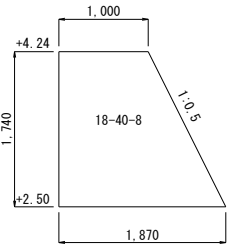


上部コンクリート②
護岸② (No. 0-4.02~No. 7+5.98) S=1/30

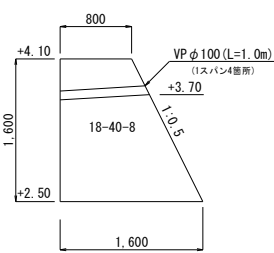




上部工正面図(護岸②)
(No. 0-4.02~No. 7+5.98) S=1/30

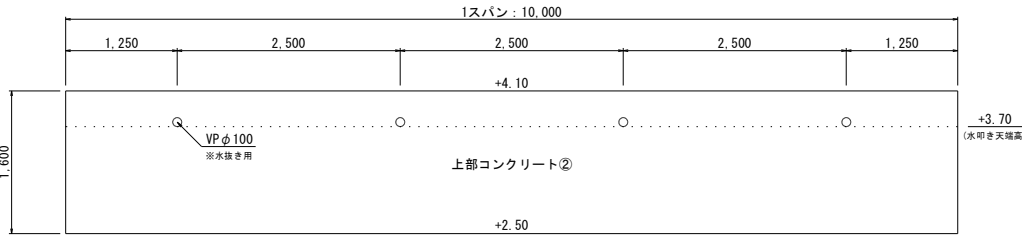

上部コンクリート③
護岸② (No. 7+5.98~No. 12+15.98) S=1/30

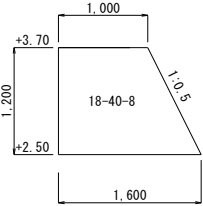


上部コンクリート④(天端擦付部)
(No. 12+15.98~No. 13+9.74) S=1/50
天端高DL+3.70~+4.24m

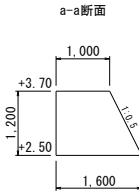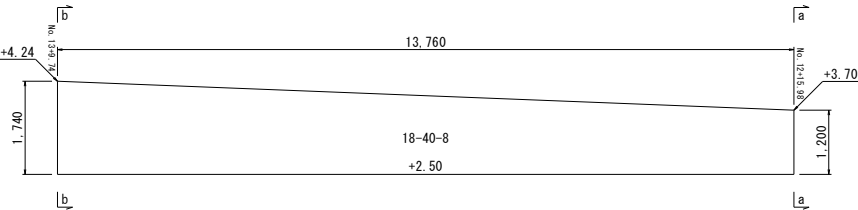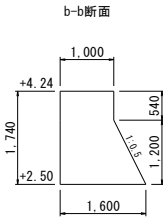

年度	令和8年度	図面番号	3
工事名	新港ふ頭14号岸壁背後護岸整備工事 (R8)		
図面名称	標準断面図		
縮尺	図示	単位	mm
作成年月日	令和8年10月	縮数	—
那覇港管理組合 企画建設部 計画建設課			

$$S=1/300$$
$$S=1/300$$

工 種	单 位	数 量
基礎捨石(白石)(5~200kg/個程度)	m2	104.5
裏込石(白石)(5~200kg/個程度)	m2	2.5
埋立土	m2	378.8

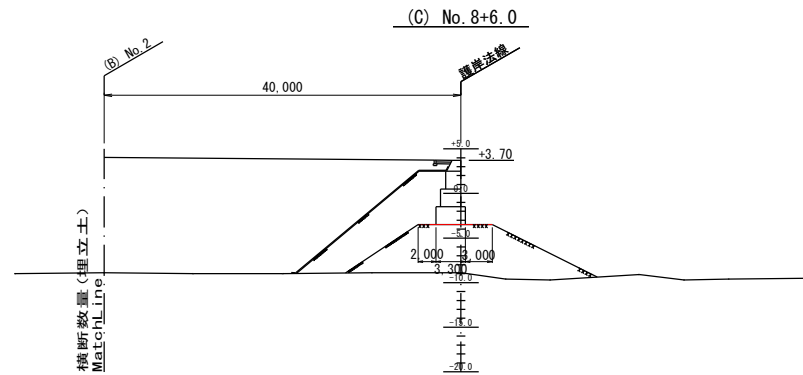

工 種	単 位	数 量
陸上均し	m	0.0
陸上潮待均し	m	0.0
水中潮待均し	m	0.0
水中均し(水深10m未満)	m	0.8


基礎捨石(白石)均し数量

工 種	単 位	数 量
水中本均し	m	4.3
水中荒均し(水深10m未満)	m	~~15.7~~

2.5

$$\frac{\nabla \text{ M. W. L. DL+1.20m}}{\nabla} \quad \frac{\nabla \text{ H. W. L. DL+2.10m}}{\nabla \text{ L. W. L. DL}\pm 0.00\text{m}} \quad \frac{\nabla \text{ M. L. W. L. DL+0.60m}}{\nabla}$$

工 種	單 位	數 量
基礎挖石(白石)(5~200kg/個程度)	m2	108.5
裏込石(白石)(5~200kg/個程度)	m2	71.6
埋立土	m2	381.4

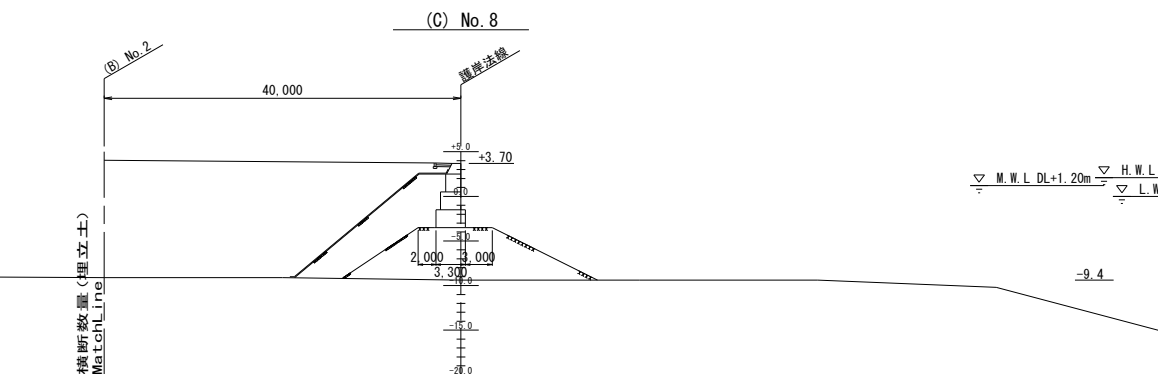

工 種	単 位	数 量
陸上均し	m	3.6
陸上潮待均し	m	2.3
水中潮待均し	m	0.9
水中均し(水深10m未満)	m	14.2

工 種	単 位	数 量
水中本均し	m	4.3
水中荒均し(水深10m未満)	m	15.7

$$\frac{\nabla \text{ M. W. L. DL}+1.20\text{m}}{\nabla} = \frac{\nabla \text{ H. W. L. DL}+2.10\text{m}}{\nabla \text{ L. W. L. DL} \pm 0.00\text{m}} = \frac{\nabla \text{ M. L. W. L. DL}+0.60\text{m}}{\nabla}$$

年 度	令和8年度	図面番号	4
工 事 名	新港心頭14号岸壁背後護岸整備工事（R8）		
図面名称	横断面（3）：護岸②		
縮 尺	1/300	単 位	mm
作成年月日	令和8年10月	組 数	—
那覇港管理組合 企画建設部 計画建設課			


横断図(4)：護岸②

S=1/300

(C) No. 11

工種	単位	数量
基礎捨石(白石)(5~200kg/個程度)	m2	98.0
裏込石(白石)(5~200kg/個程度)	m2	70.2
埋立土	m2	380.1

81.6

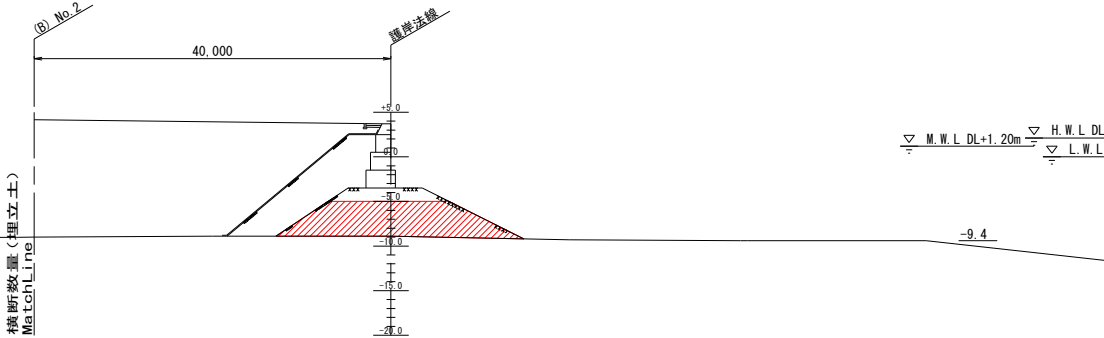

-裏込石均し数量-

工種	単位	数量
陸上均し	m	3.6
陸上潮待均し	m	2.3
水中潮待均し	m	0.9
水中均し(水深10m未満)	m	13.9

基礎捨石(白石)均し数量


工種	単位	数量
水中本均し	m	4.3
水中荒均し(水深10m未満)	m	15.2

0.0

9.4

(C) No. 10

工種	単位	数量
基礎捨石(白石)(5~200kg/個程度)	m2	99.8
裏込石(白石)(5~200kg/個程度)	m2	70.3
埋立土	m2	378.5

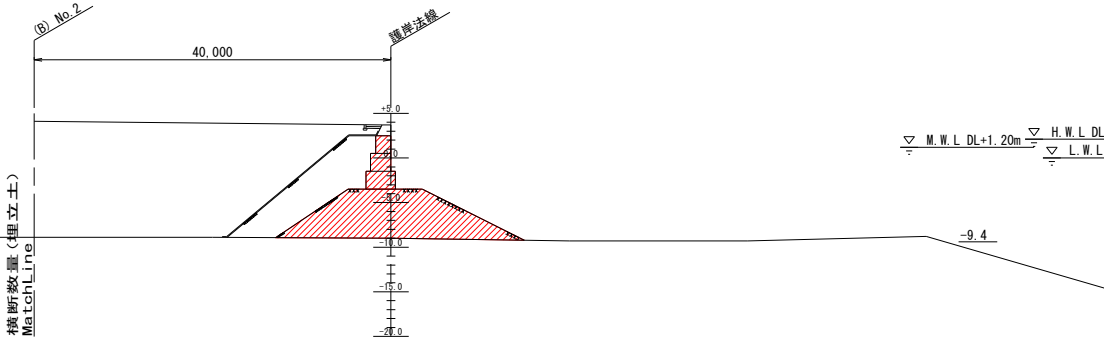

-裏込石均し数量-


工種	単位	数量
陸上均し	m	3.6
陸上潮待均し	m	2.3
水中潮待均し	m	0.9
水中均し(水深10m未満)	m	13.9

基礎捨石(白石)均し数量

工種	単位	数量
水中本均し	m	4.3
水中荒均し(水深10m未満)	m	15.3

(C) No. 9

工種	単位	数量
基礎捨石(白石)(5~200kg/個程度)	m2	99.8
裏込石(白石)(5~200kg/個程度)	m2	70.3
埋立土	m2	377.8

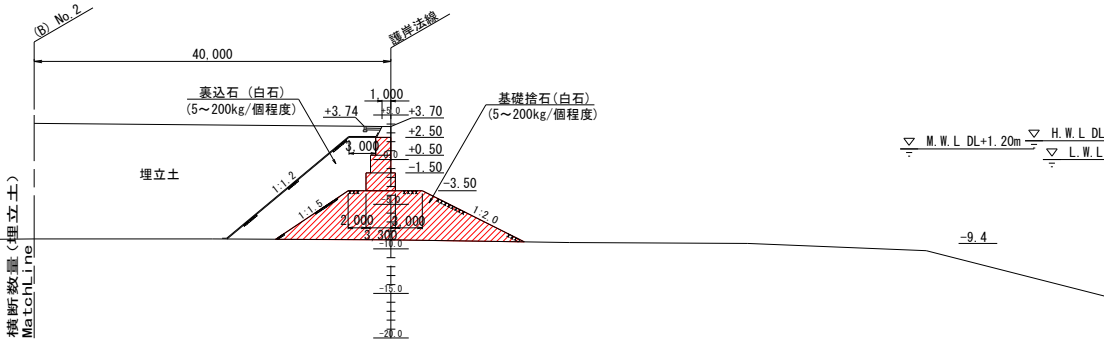


横断図(5)：護岸②

S=1/300

(C) No. 13+12.74

基礎捨石(黒石)均し数量

工 種	単 位	数 量
水中荒均し(水深10m未満)	m	15.7
水中荒均し(水深10~15m未満)	m	11.2
水中荒均し(水深15~20m未満)	m	3.4

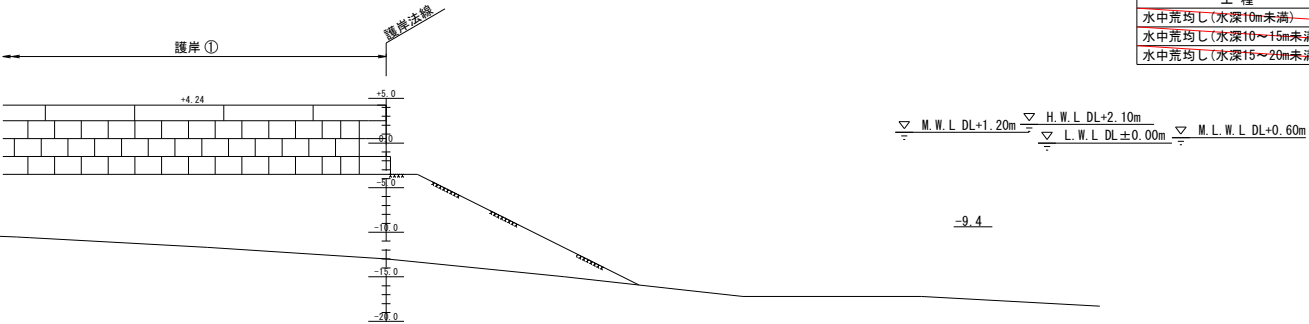


工 種	単 位	数 量
埋立土	m2	250.2

(C) No. 13

基礎捨石(黒石)均し数量

工 種	単 位	数 量
水中荒均し(水深10m未満)	m	14.7

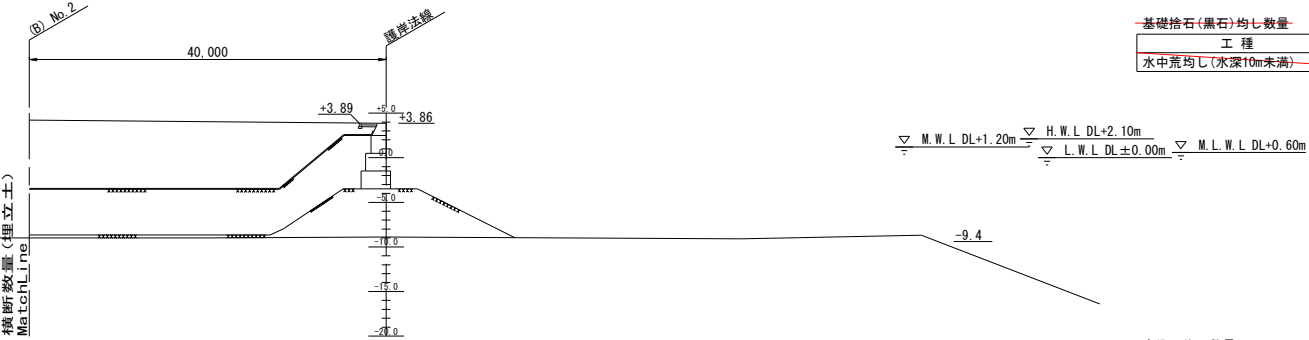

工 種	単 位	数 量
基礎捨石(黒石)(5~200kg/個程度)	m2	99.5
表込石(白石)(5~200kg/個程度)	m2	71.1
埋立土	m2	383.1


(C) No. 12

表込石均し数量

工 種	単 位	数 量
陸上均し	m	3.6
陸上潮待均し	m	2.3
水中潮待均し	m	0.9
水中均し(水深10m未満)	m	14.2

基礎捨石(黒石)均し数量

工 種	単 位	数 量
水中木均し	m	4.3
水中荒均し(水深10m未満)	m	15.0

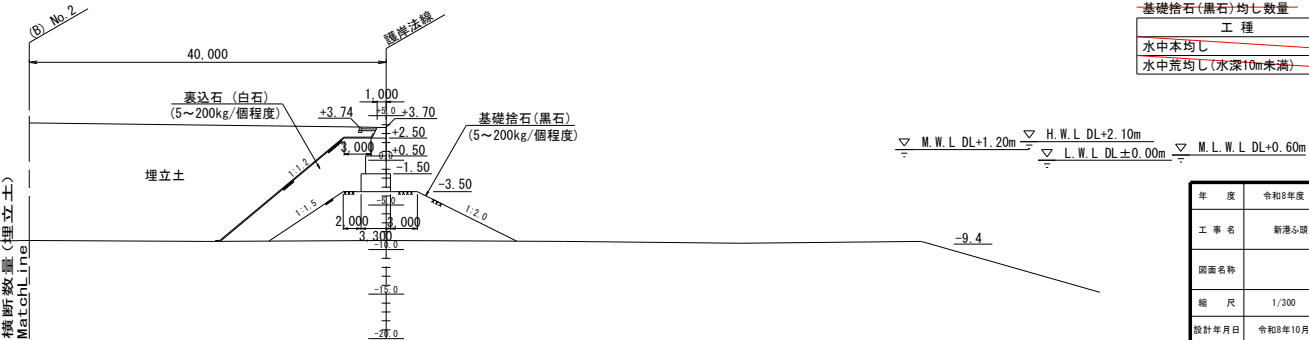


年 度	令和5年度	図面番号	6
工 事 名	新港5-頭14号岸壁背後護岸整備工事(R8)		
図面名称	横断図(5)：護岸②		
縮 尺	1/300	単 位	mm
設計年月日	令和8年10月	組 数	—
都島港管理組合 企画建設部 計画建設課			

基礎工施工図


S=1/600

平面図

【本工事】基礎工 L=51,000mm 基礎工 L=170,020mm (護岸整備工事 (R7))

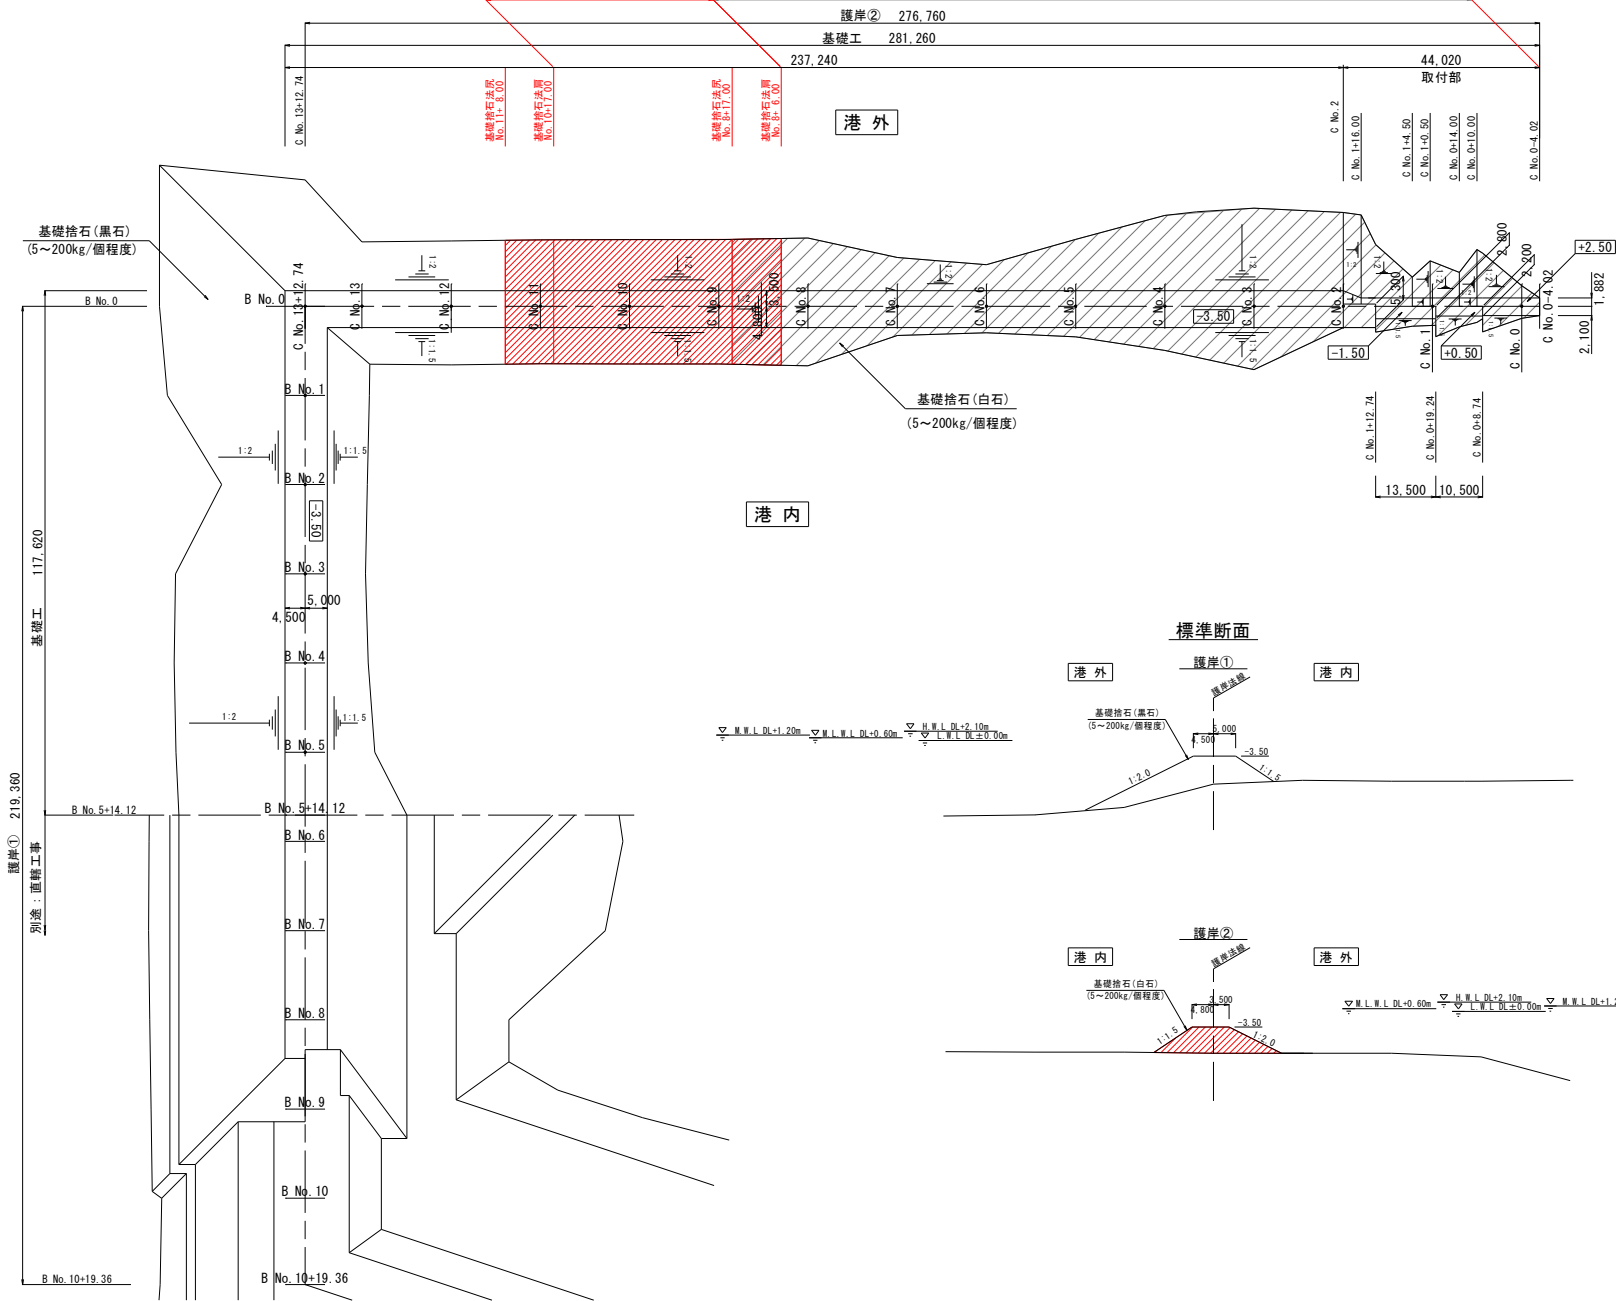

標準断面

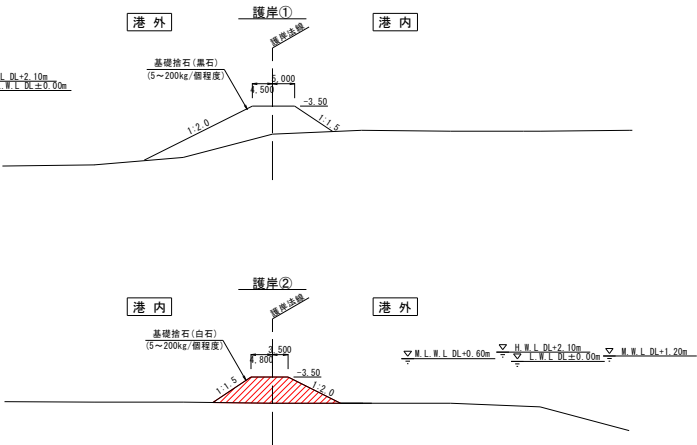


年度	令和8年度	図面番号	7
工事名	新港ふ頭14号岸壁背後護岸整備工事 (R8)		
図面名称	基礎工施工図		
縮尺	S=1/600	単位	m
作成年月日	令和8年10月	組数	—
那覇港管理組合 企画建設部 計画建設課			

方塊ブロック配置図

S=1/400


上段ブロック (A型)

設置面高DL+0.50m

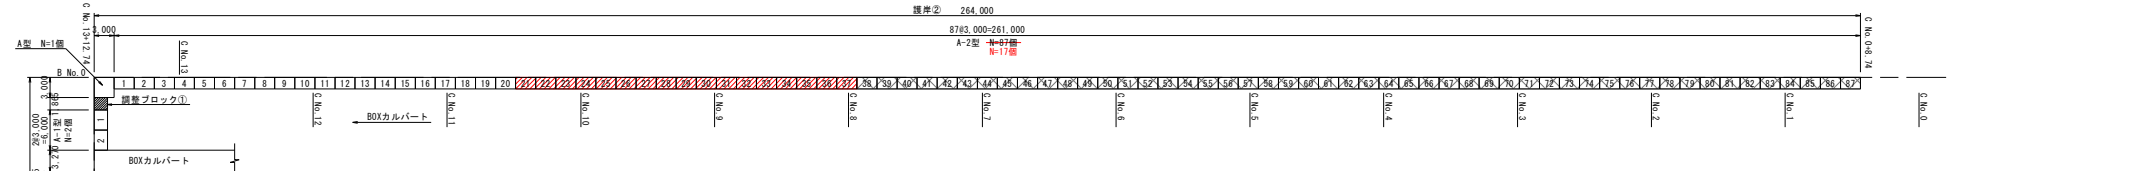


中段ブロック (B型)

設置面高DL-1.50m

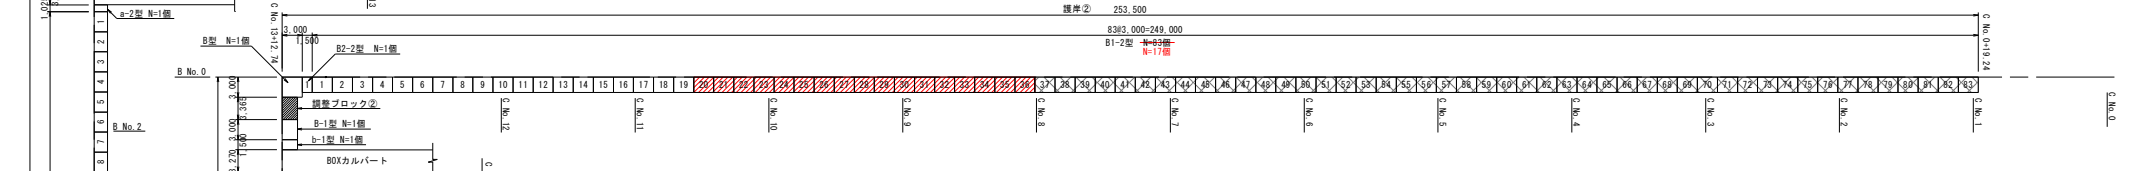

下段ブロック (C型)

設置面高DL-3.50m

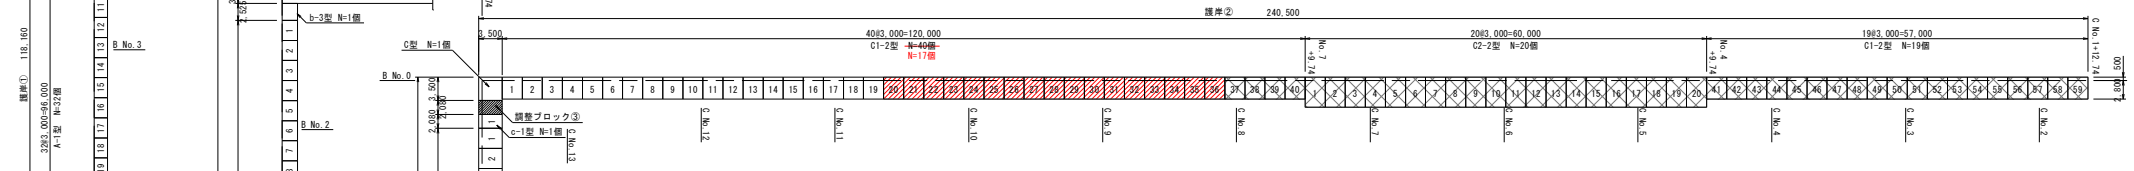

方塊ブロック数量表

方塊ブロック数量表		護岸①	
名 称	寸 法 (m)	個数	参考重量 (t)
A-1型	B-2.00×H-2.00×L-2.97	34	27.1
a-1型	B-2.00×H-2.00×L-1.835	2	16.7
a-2型	B-2.00×H-2.00×L-0.995	1	9.1
B-1型	B-2.30×H-2.00×L-2.97	32	31.2
b-1型	B-2.30×H-2.00×L-1.47	1	15.5
b-2型	B-2.30×H-2.00×L-3.70	1	38.9
b-3型	B-2.30×H-2.00×L-2.495	1	26.2
C-1型	B-3.50×H-2.00×L-2.97	36	48.2
c-1型	B-3.50×H-2.00×L-2.05	1	33.2
調整Br①	B-2.00×H-2.00×L-1.835	1	16.7
調整Br②	B-2.30×H-2.00×L-3.335	1	35.1
調整Br③	B-3.50×H-2.00×L-2.05	1	33.2

方塊ブロック数量表

方塊ブロック数量表		護岸②	
名 称	寸 法 (m)	個数	参考重量 (t)
A-2型	B-1.70×H-2.00×L-2.97	87	23.0
B1-2型	B-2.30×H-2.00×L-2.97	83	31.2
B2-2型	B-2.30×H-2.00×L-1.47	1	15.5
C1-2型	B-3.30×H-2.00×L-2.97	59	45.4
C2-2型	B-4.50×H-2.00×L-2.97	20	61.8



方塊ブロック数量表

方塊ブロック数量表		隅角部	
名 称	寸 法 (m)	個数	参考重量 (t)
A型	B-3.00×H-2.00×L-2.97	1	40.8
B型	B-3.00×H-2.00×L-2.97	1	40.8
C型	B-3.50×H-2.00×L-3.47	1	56.3



年 度	令和8年度	図面番号	8
工 事 名	新港ふ頭14号岸壁背後護岸整備工事 (R8)		
図面名称	方塊ブロック配置図		
縮 尺	1/400	単 位	mm
作成年月日	令和8年10月	組 数	—
那覇港管理組合 企画建設部 計画建設課			

方塊ブロック形状図(3) 護岸②



本体ブロック (上段)
A-2型 S=1/40

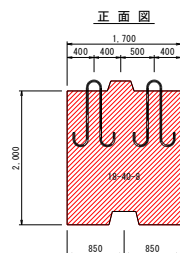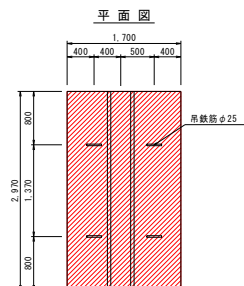



本体ブロック (中段①)
B1-2型 S=1/40

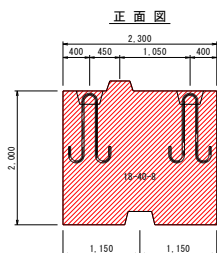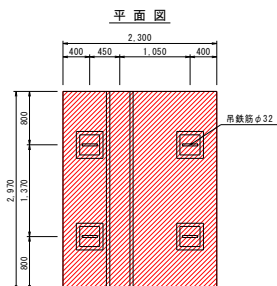



本体ブロック (中段②)
B2-2型 S=1/40

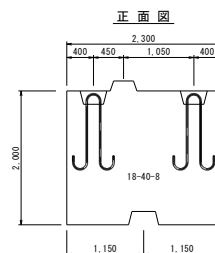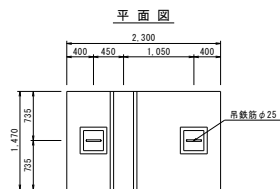


本体ブロック (下段)
C1-2型 S=1/40

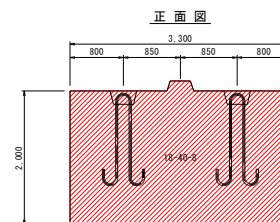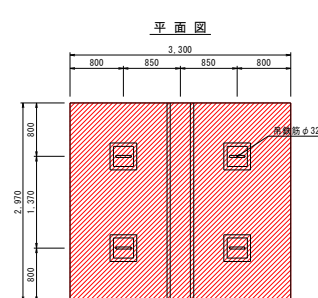

本体ブロック (下段)
C2-2型 S=1/40

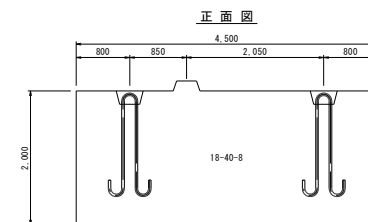
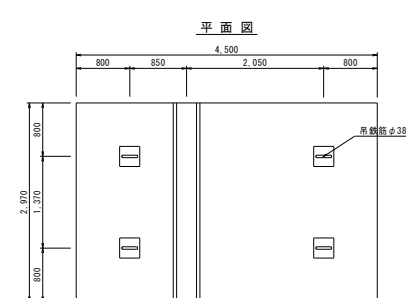


吊鉄筋詳細図
NO SCALE


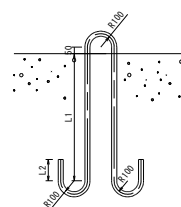


※吊り鉄筋は、コンクリート打設後1週間後に転置するものとして、1週強度（圧縮強度の特性値）により算定した。

ホゾ詳細図
S=1/20

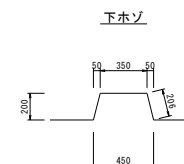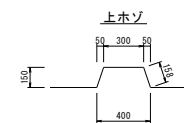

吊穴詳細図
S=1/20

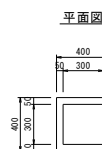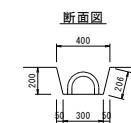


吊鉄筋寸法表 (ブロック1個当り)

ブロック名称	鉄筋径 (mm)	埋込長 L1 (mm)	曲上げ長 L2 (mm)	全長 L (mm)	本数 (本)	単位質量 (kg/m)	1本当り質量 (kg)	総重量 (kg)	摘要
A-2型	25	720	100	2,690	4	3.853	10.365	41.5	SS400
B1-2型	32	760	130	2,830	4	6.313	17.866	71.5	SS400
B2-2型	25	870	100	2,990	2	3.853	11.520	23.0	SS400
C1-2型	32	1100	130	3,510	4	6.313	22.159	88.6	SS400
C2-2型	38	1260	160	3,890	4	8.903	34.633	138.5	SS400

年度	令和8年度	図面番号	9
工事名	新港ふ頭14号岸壁背後護岸整備工事 (R8)		
図面名称	方塊ブロック形状図(3)		
縮尺	図示	単位	mm
作成年月日	令和8年10月	組数	—
那覇港湾管理組合 企画建設部 計画課設置			

方塊ブロック製作ヤード平面図(1)_{S=1/500 (A1), 1/1000 (A3)}

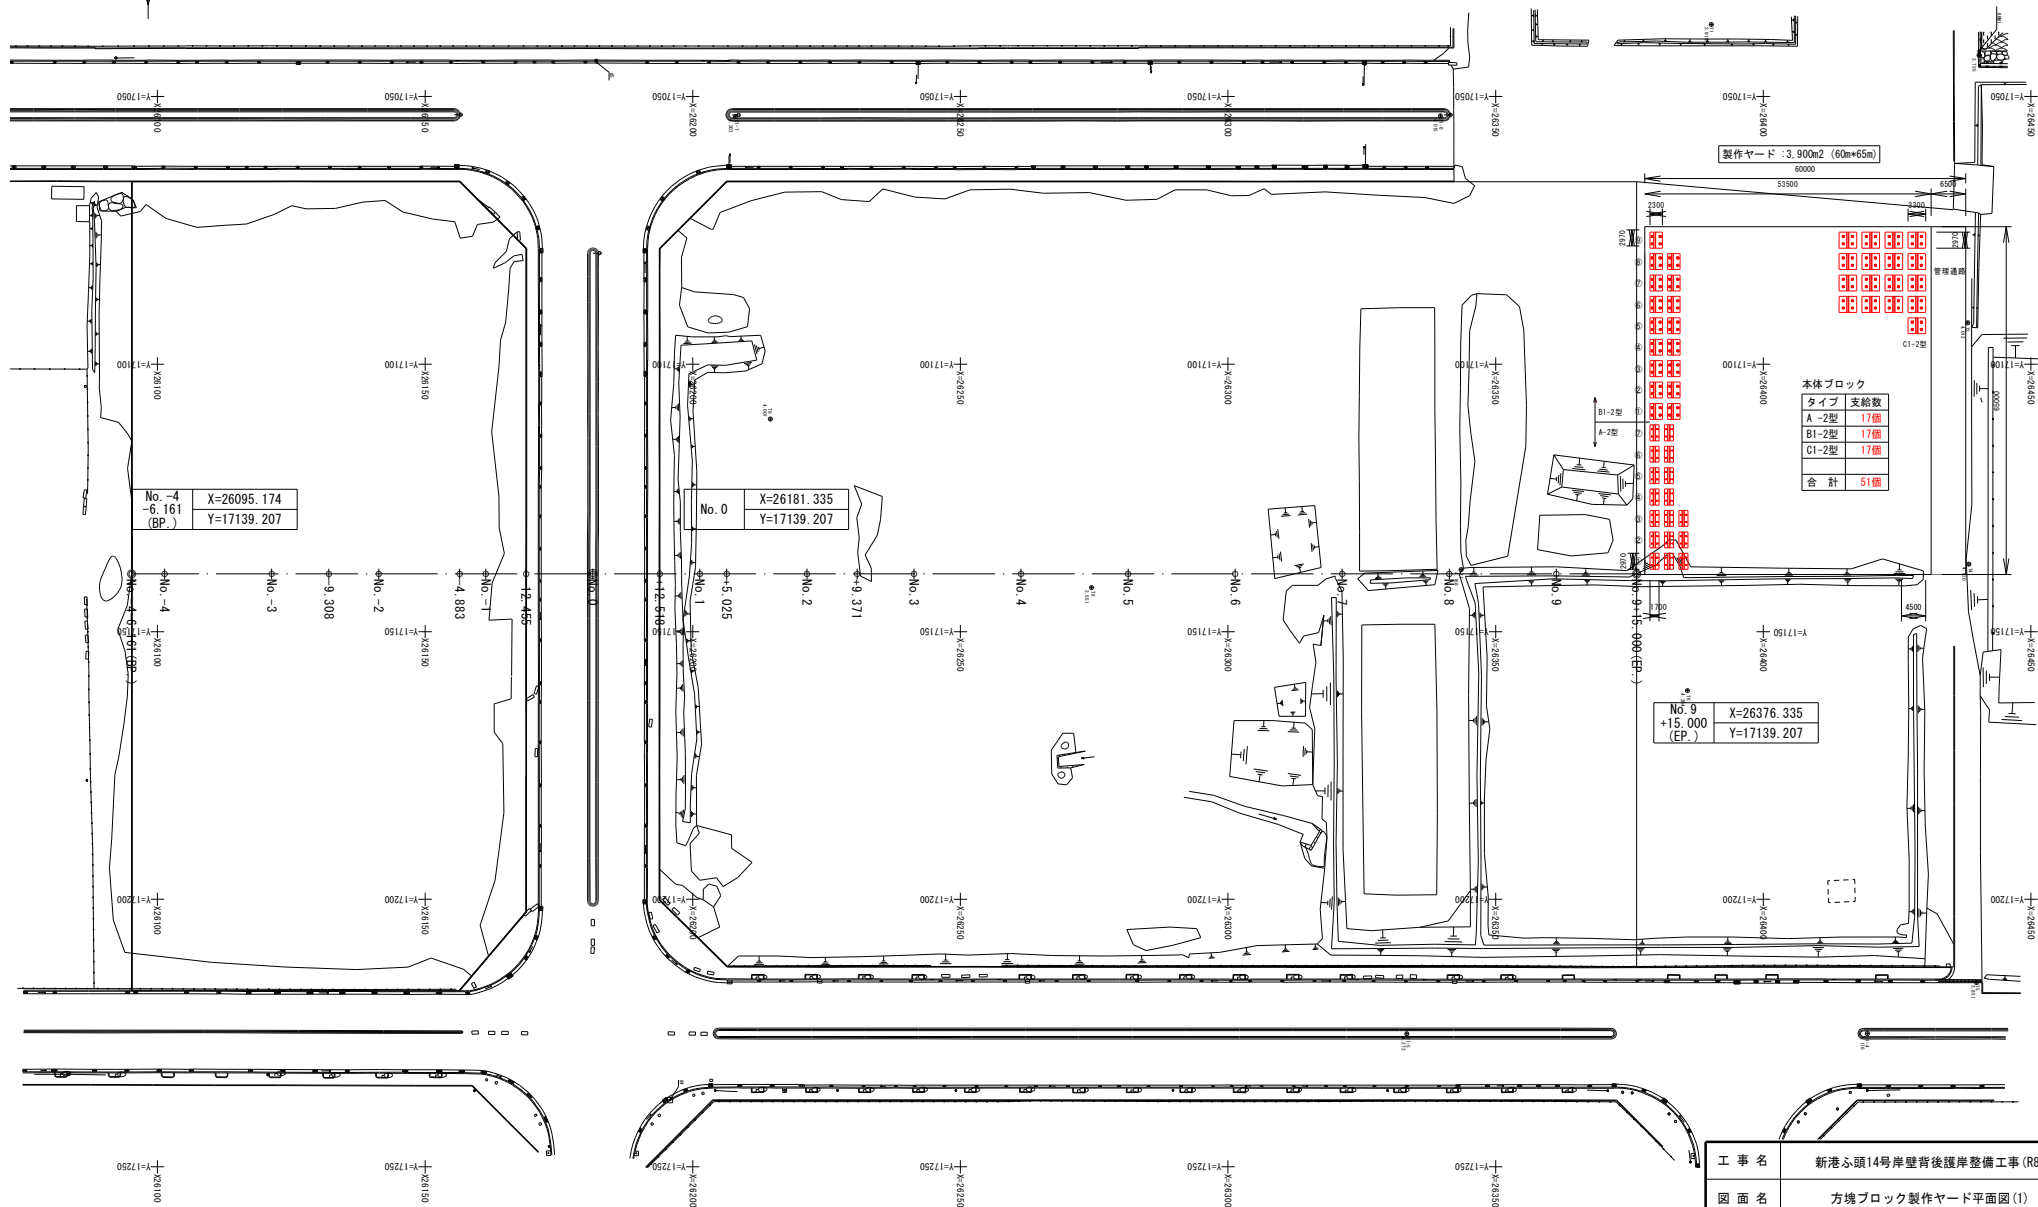


本体ブロック	
タイプ	支給数
A-2型	17個
B1-2型	17個
C1-2型	17個
合 計	51個

No. 9 +15.000 (EP.)	X=26376.335 Y=17139.207
---------------------------	----------------------------

No. -4 -6.161 (BP.)	X=26095.174 Y=17139.207
---------------------------	----------------------------

No. 0	X=26181.335 Y=17139.207
-------	----------------------------

工 事 名	新港ふ頭14号岸壁背後護岸整備工事(R8)		
図 面 名	方塊ブロック製作ヤード平面図(1)		
作成年月日	令和 8 年10 月		
縮 尺	S=1/1000	図面番号	10
会 社 名			
事業者名	郡 覇 港 管 理 組 合		
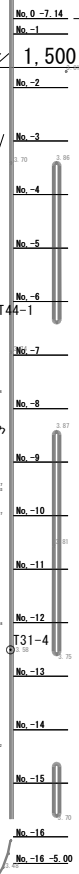
$$S = 1/500$$


工事名	新港心頭14号岸壁背後復原整備工事 (R8)		
図面名	土砂等仮置き計画平面図		
作成年月日	令和 8年10月		
縮尺	図示	図面番号	11
発注者	那覇港管理組合		

異常点位置図

S=1/800

新港ふ頭14号岸壁背後護岸整備工事 (R7) 護岸整備範囲

新港ふ頭14号岸壁背後護岸整備工事 (R8) 護岸整備範囲


泊地 (-9)

探査面積 A=45.874m²

汚濁防止膜

オネベ瀬

対象工事 (那覇港管理組合分)

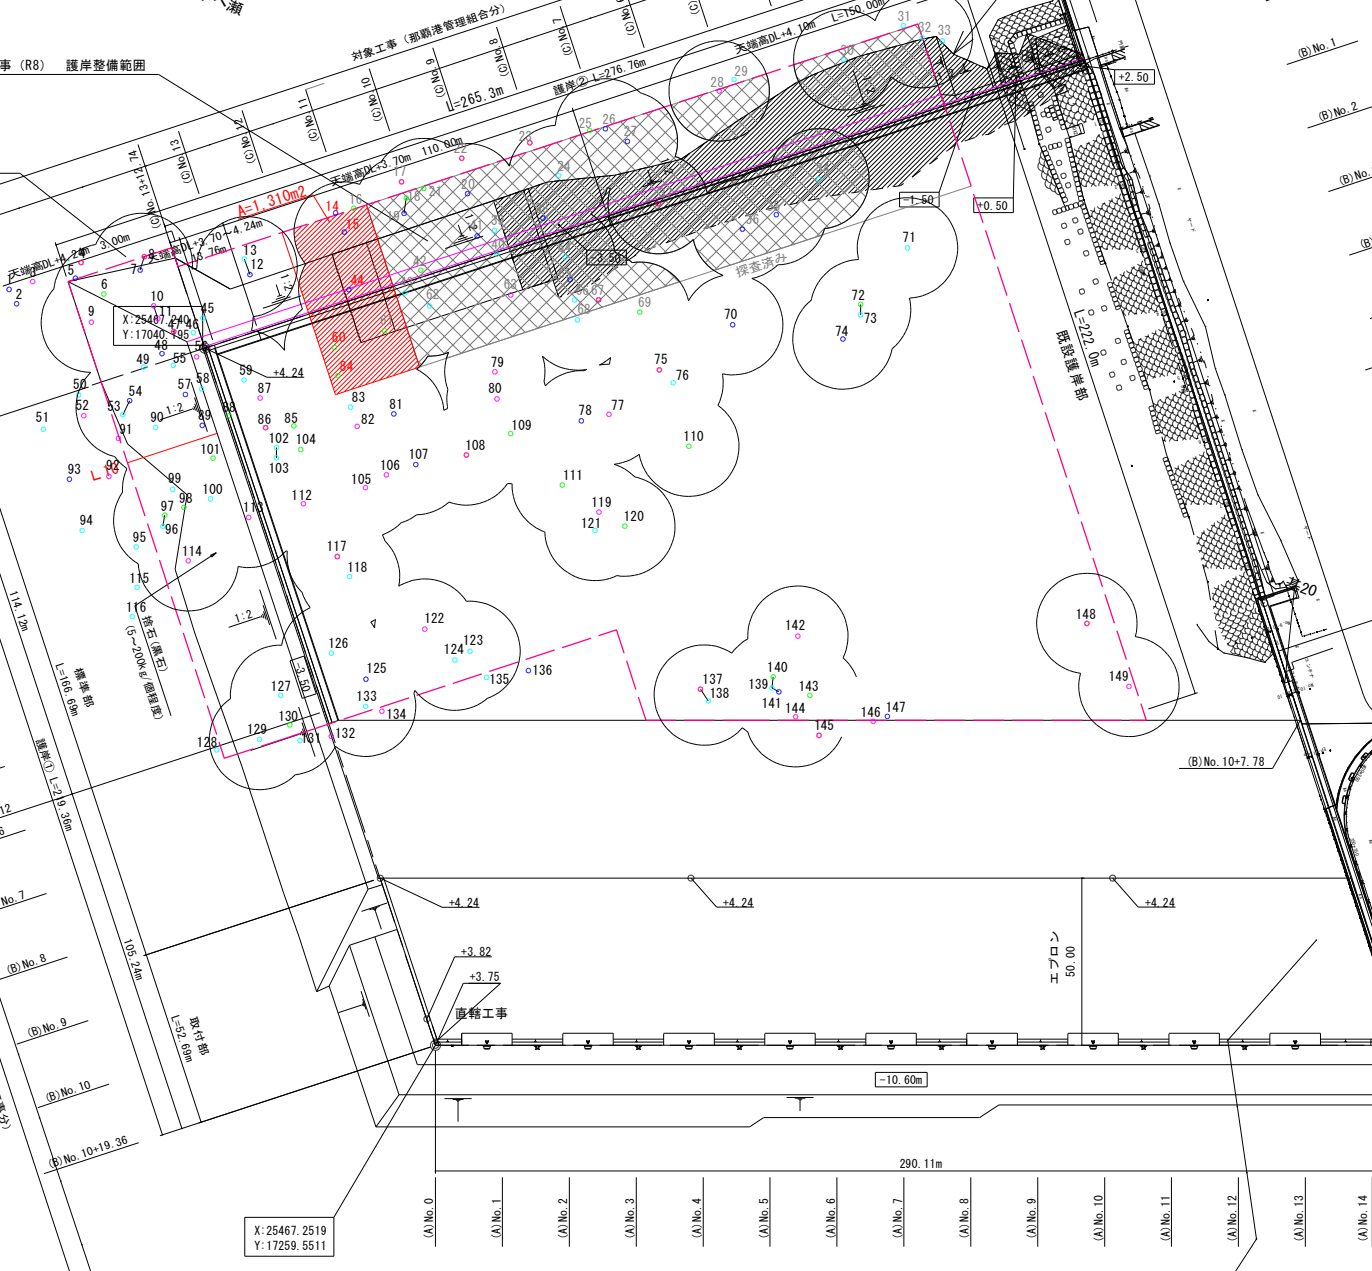

24098.87
2049.08
1625.96
839.20
636.52
368.41
-238.52
-68.18
-29.40
-2.36
-1.50
潜水探査面積
合計 29278.08 m ²

設 標 109点

凡 例

(B) No. 9 5.0 単独円半径15m

(B) No. 10 潜水探査範囲 (ハッチング) : 1,310m²

・異常点 (設標) : 5点

測点 14, 15, 44, 60, 84

凡 例

- 磁気量 0.7~3.4 μ Wb
- 磁気量 3.5~6.9 μ Wb
- 磁気量 7.0~17.4 μ Wb
- 磁気量 17.5~34.9 μ Wb
- 磁気量 35.0 μ Wb以上

探査区域

区域内異常点 119点
区域外異常点 30点

年 度	令和8年度	図面番号	12
工 事 名	新港ふ頭14号岸壁背後護岸整備工事 (R8)		
図面名称	異常点位置図		
縮 尺	1/800	単 位	mm
作成年月日	令和8年10月	組 数	-
那覇港管理組合 企画建設部 計画建設課			

泊地 (-11)