


【2019年7～9月分】

那覇クルーズターミナル 臨時免税店 区画配置図 (1階ピロティ内)

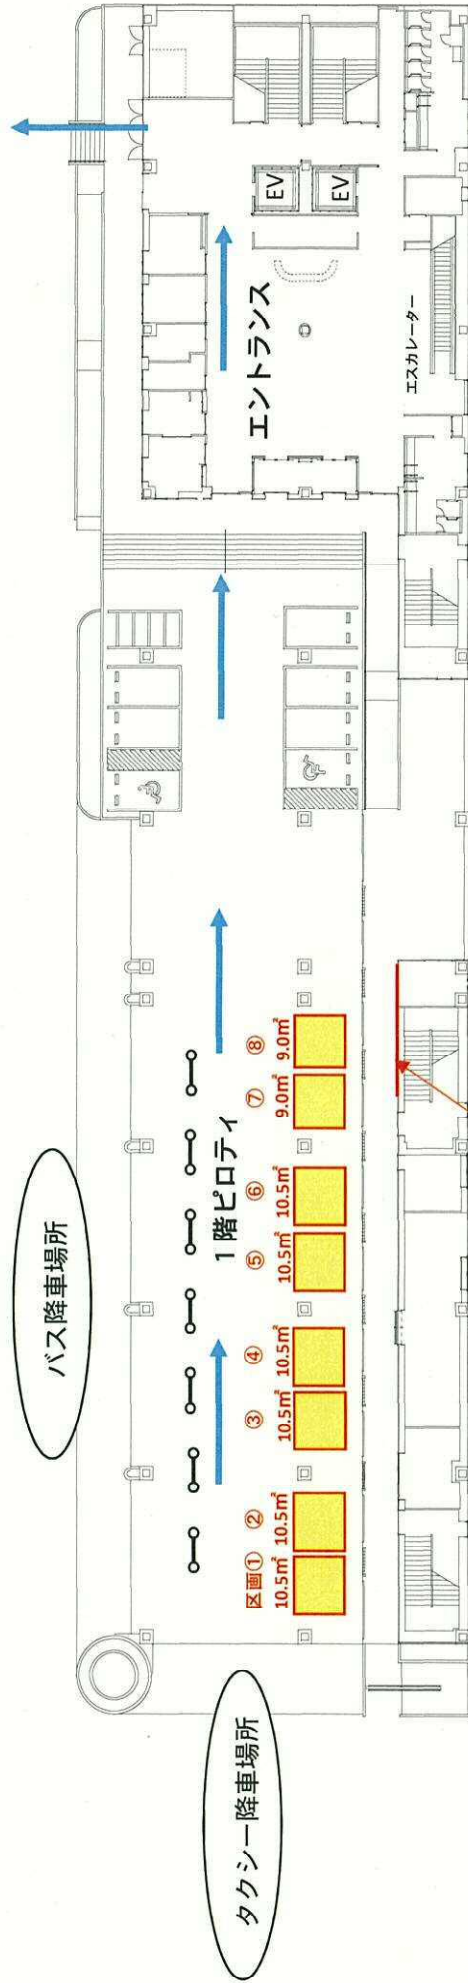


1階平面図

観光案内版

クルーズ乗客の動線 (出港時)

位置図

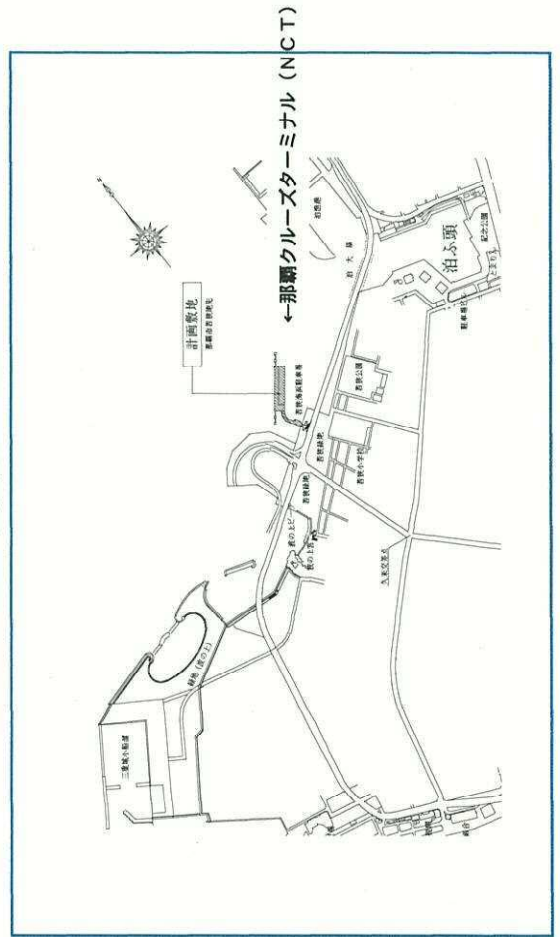

【 使用料 (行政財産目的外使用) 1㎡あたり190円/日 (税抜き) 】

区画 ①～⑥ 3.5m x 3.0m = 10.5㎡ 1,995円/日

区画 ⑦～⑧ 3.0m x 3.0m = 9.0㎡ 1,710円/日