
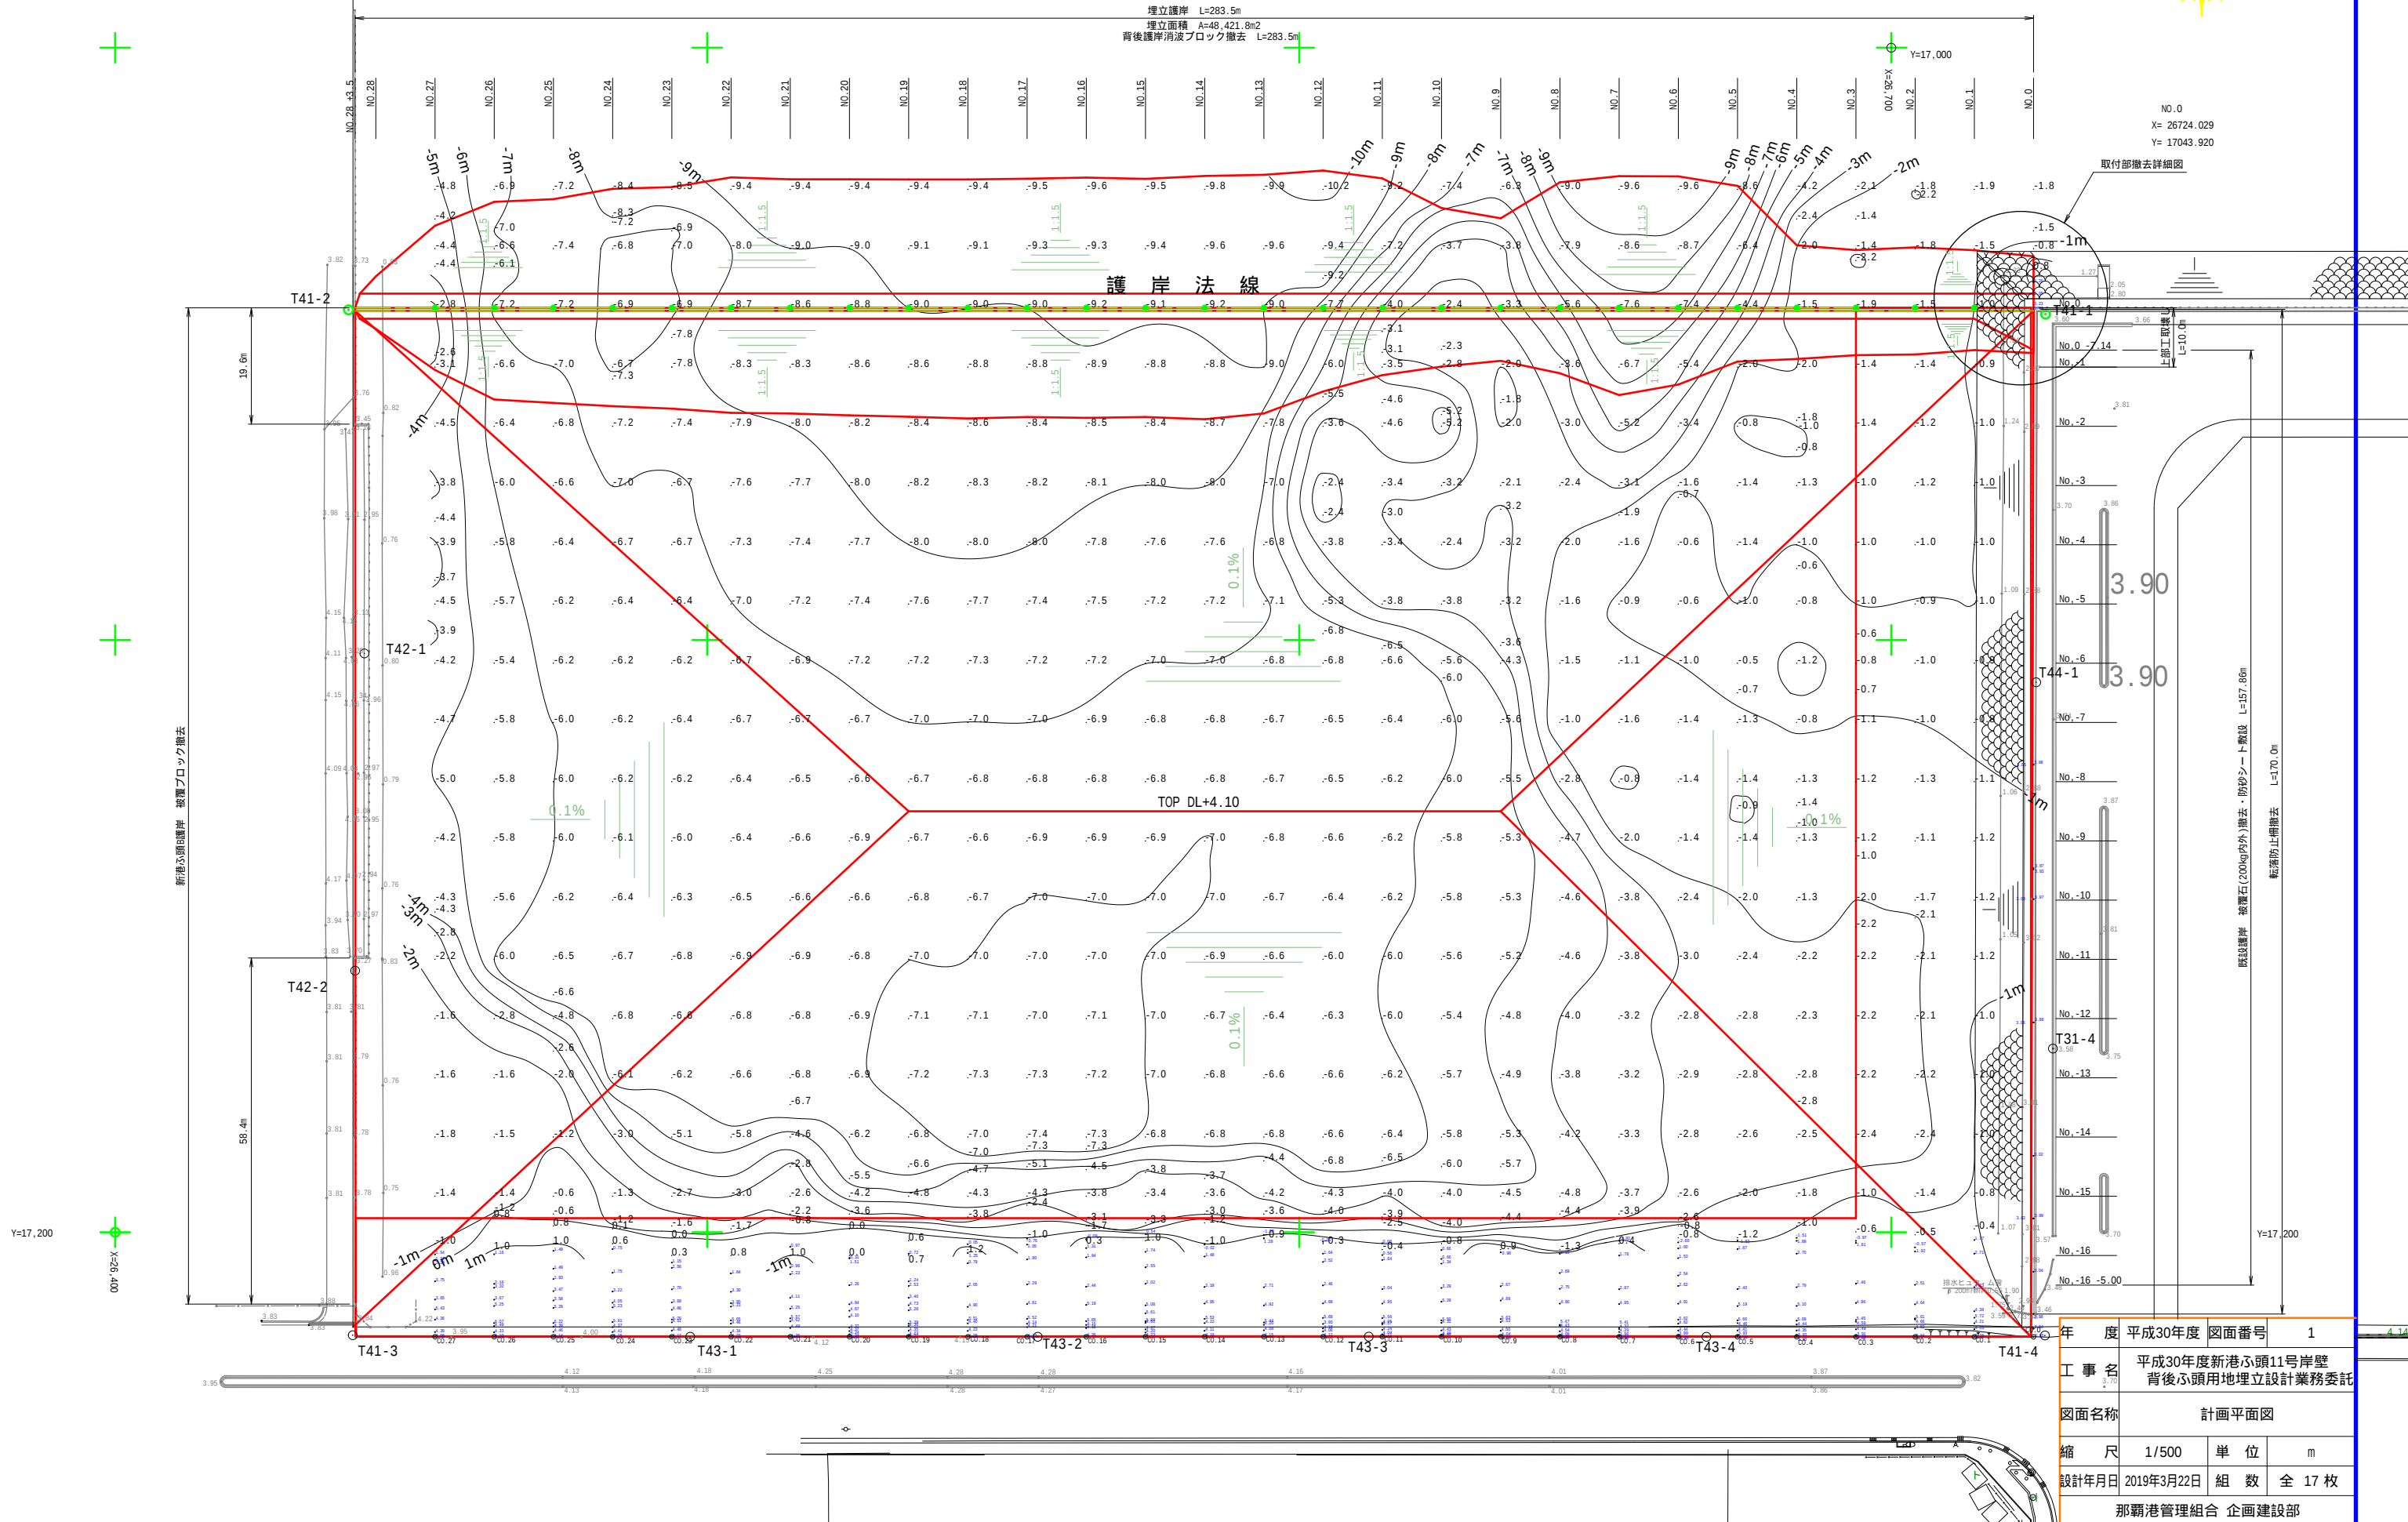


計画平面図

$$S = 1/500$$


標準断面図

(埋立護岸) S = 1/100

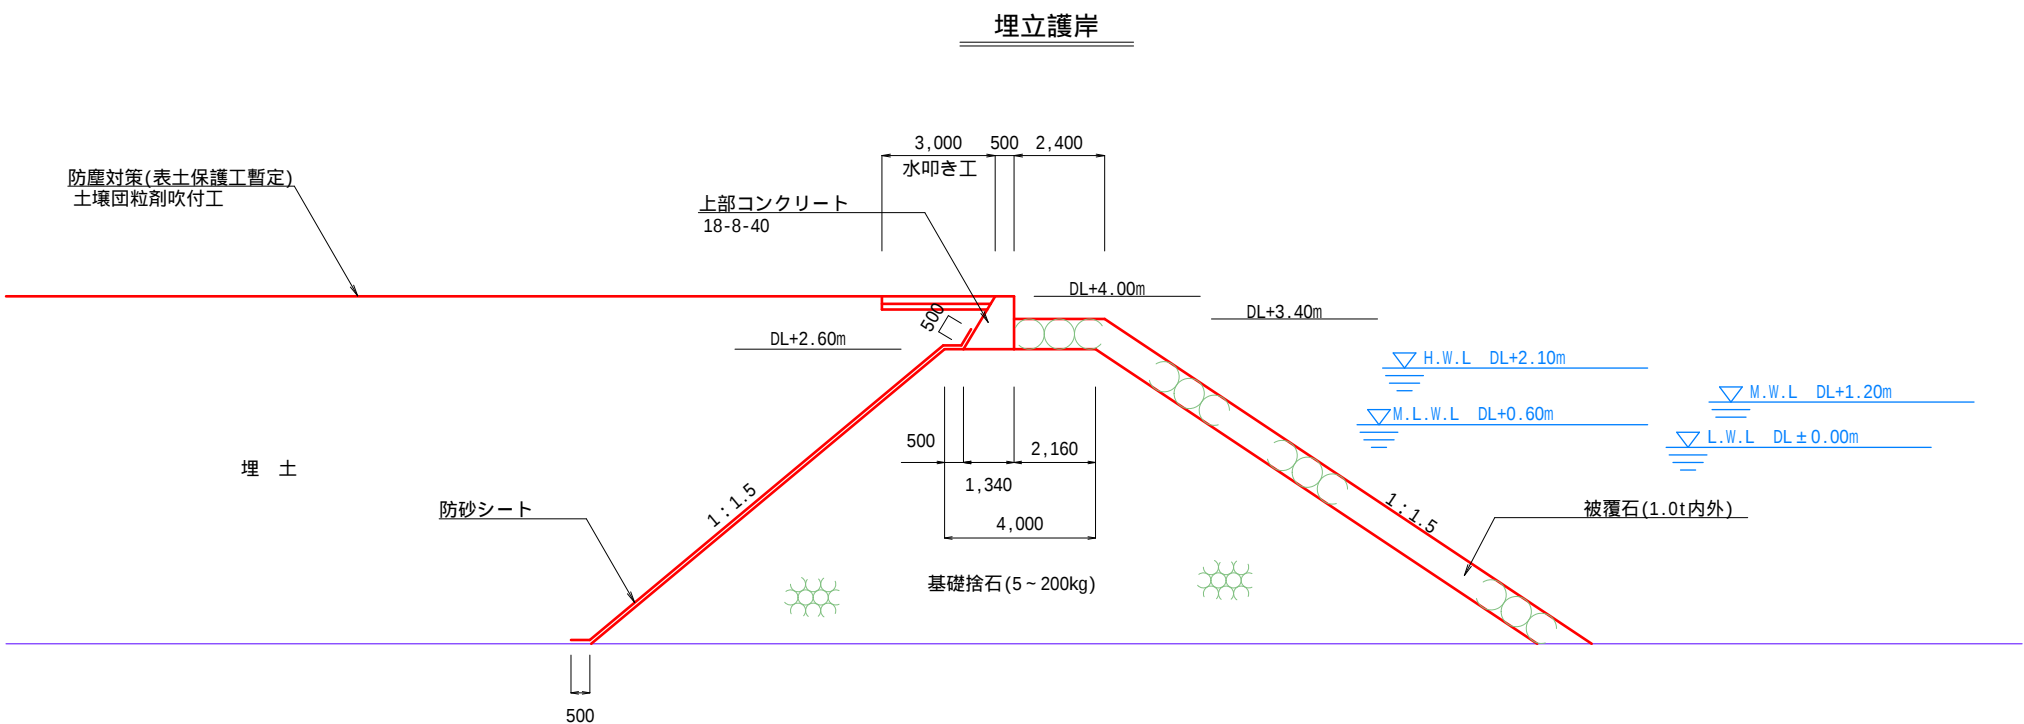

年 度	平成30年度	図面番号	3
工 事 名	平成30年度新港ふ頭11号岸壁 背後ふ頭用地埋立設計業務委託		
図面名称	標準断面図 (埋立護岸)		
縮 尺	1/100	単 位	mm
設計年月日	2019年3月22日	組 数	全 17 枚
那覇港管理組合 企画建設部			