


参考地下埋設平面図

NONE

(D-1-7\_港湾7号線)

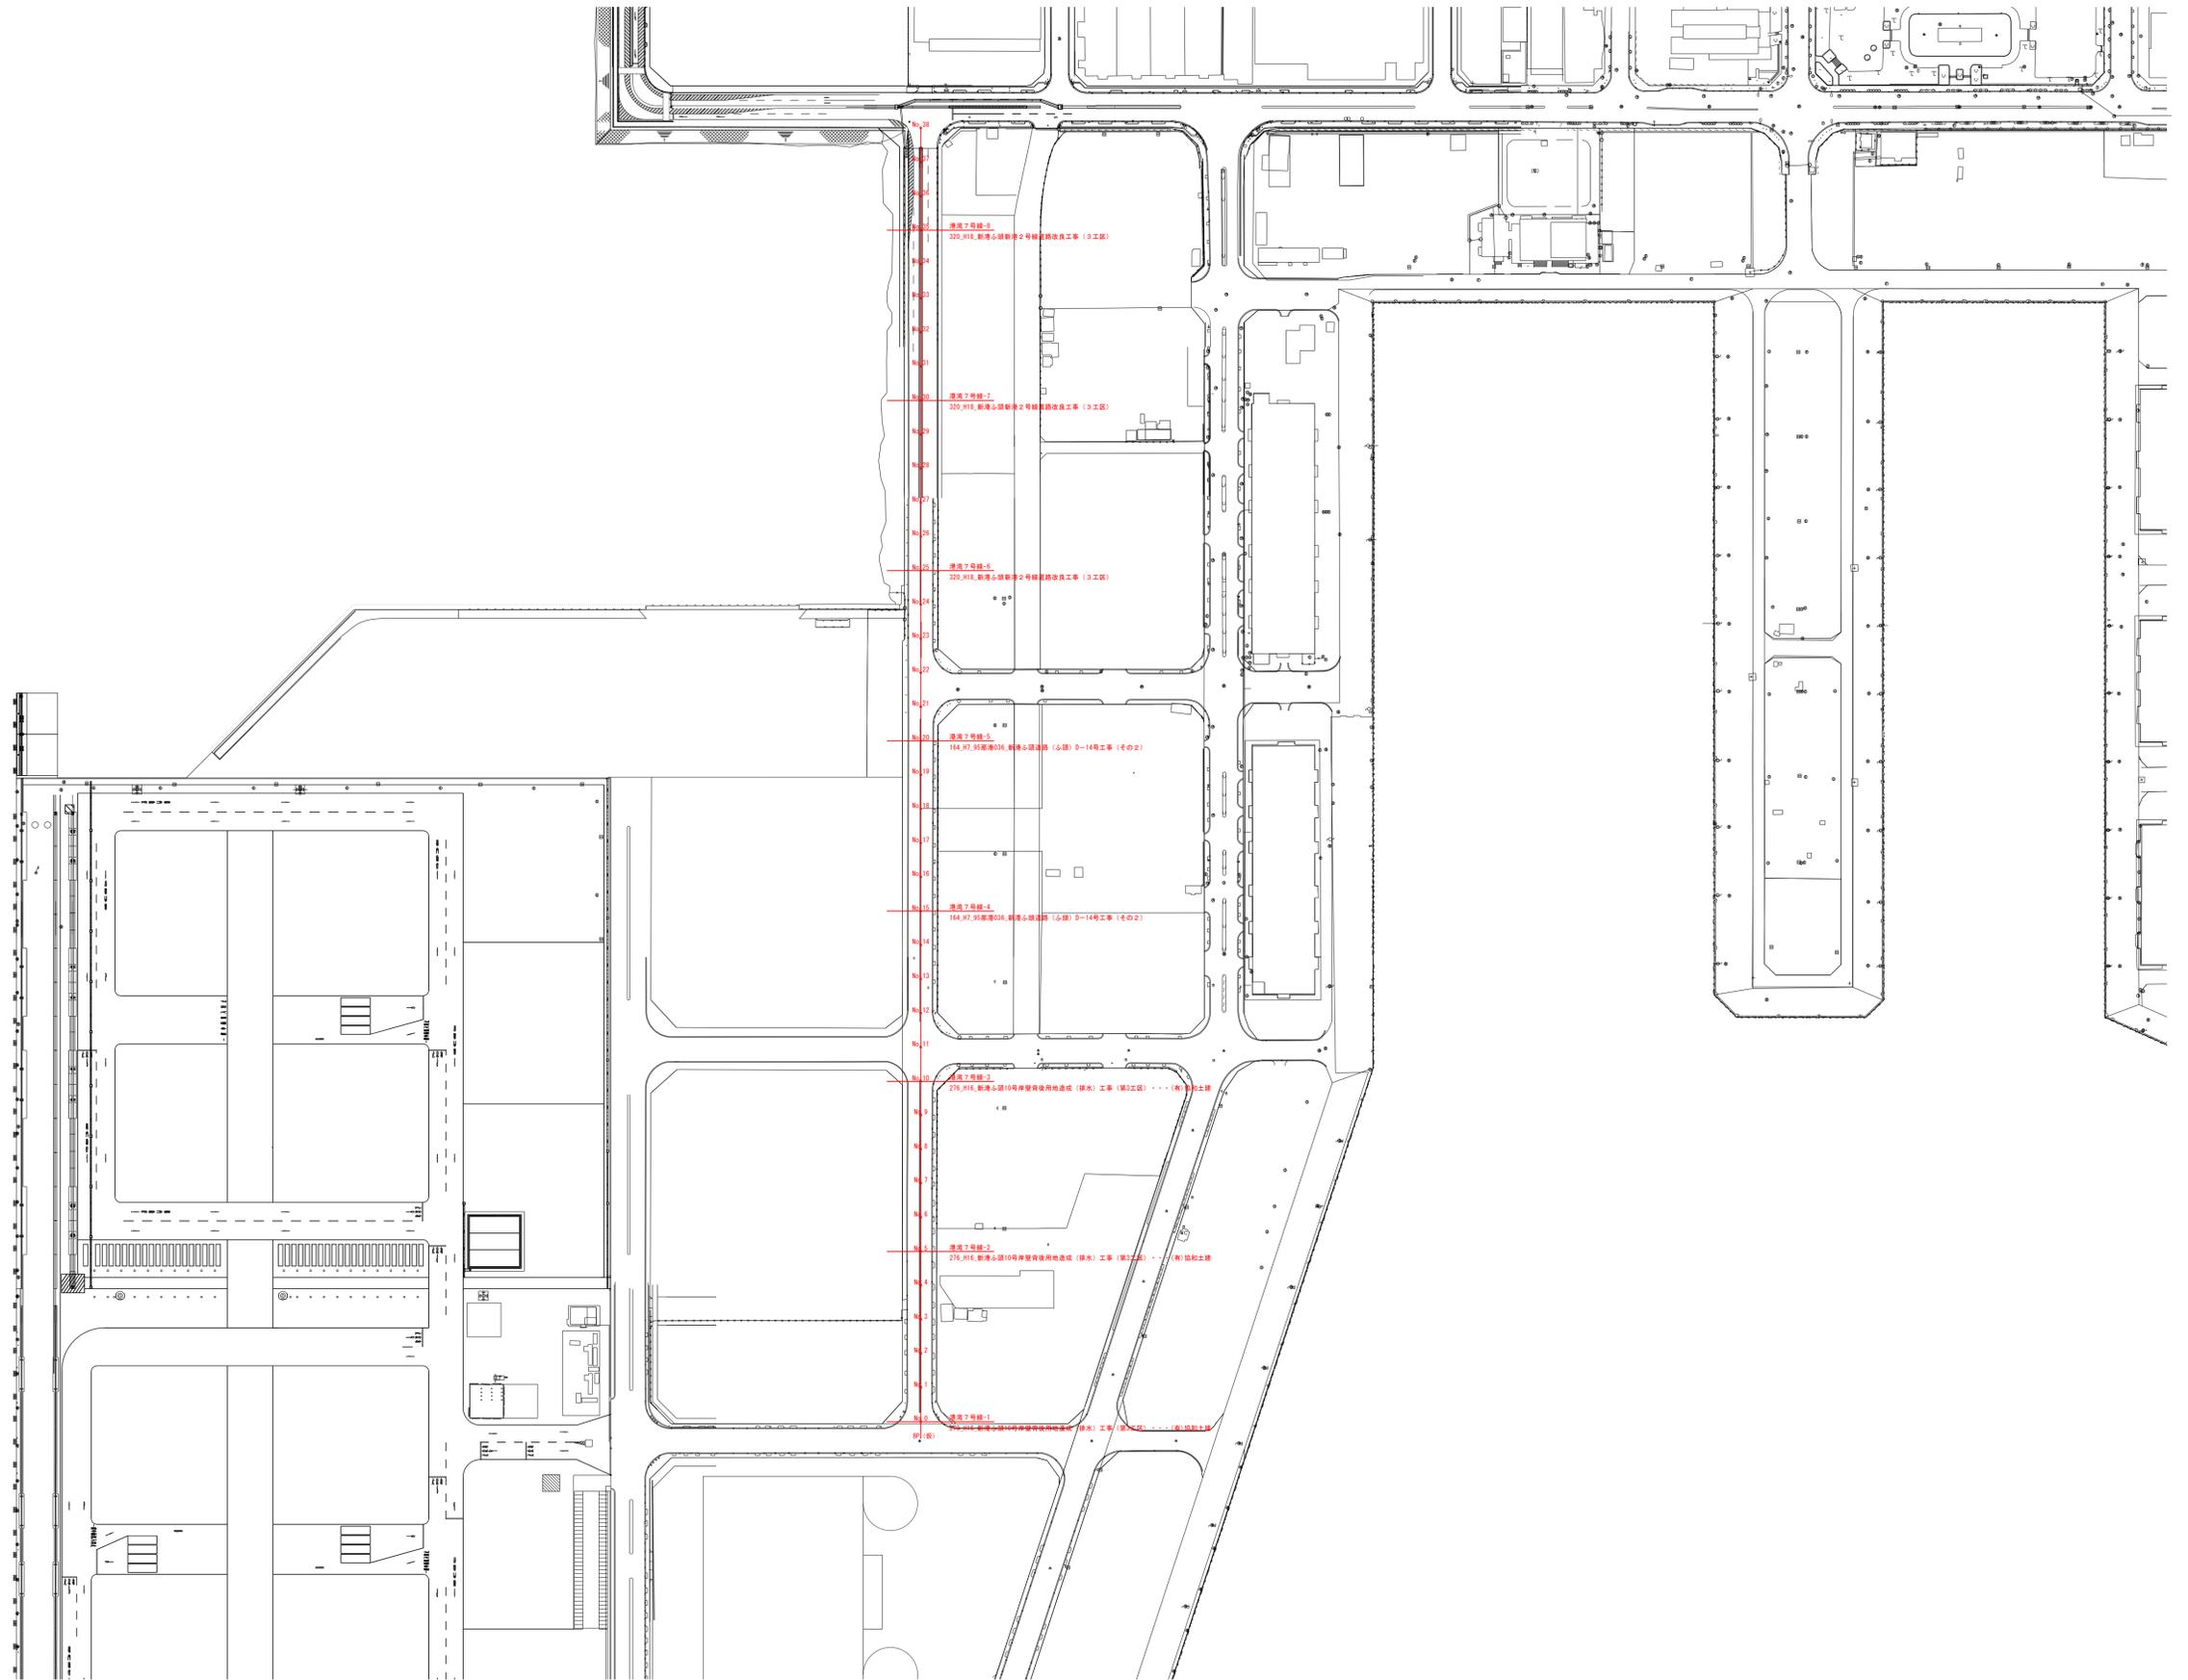

# 横断図(1)


港湾7号線

S=1/100

参考図


## 港湾7号線-4

- ※ 幅員構成 (標準断面)
- ※ 地盤高不明
- ※ 断面画像トレース

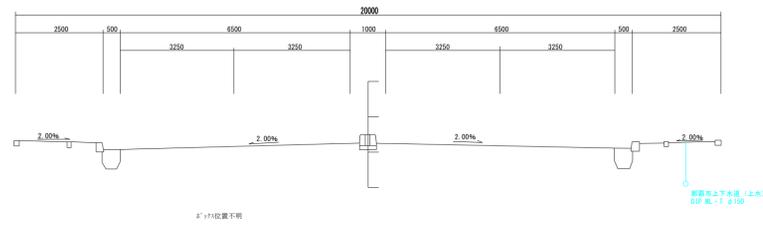


## 港湾7号線-3

- ※ 幅員構成 (標準断面)
- ※ 地盤高不明
- ※ 断面画像トレース

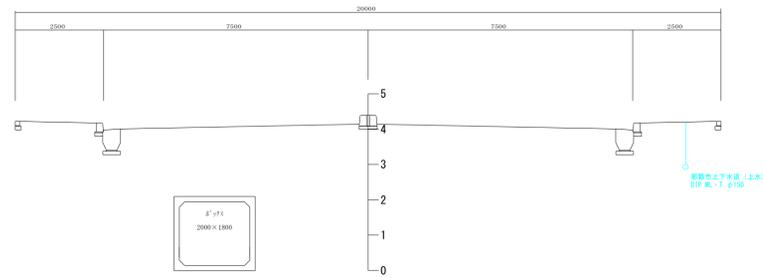


## 港湾7号線-2

- ※ 幅員構成 (標準断面)
- ※ 地盤高不明
- ※ 断面画像トレース

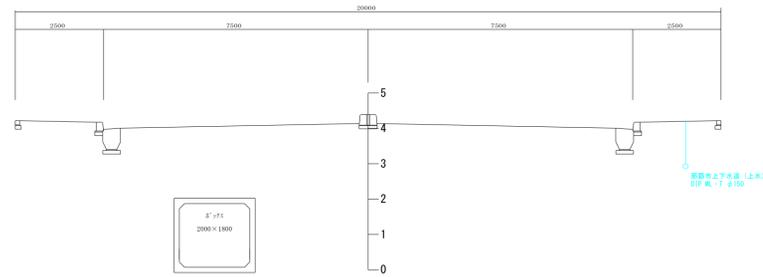


## 港湾7号線-1

- ※ 幅員構成 (標準断面)
- ※ 地盤高不明
- ※ 断面画像トレース

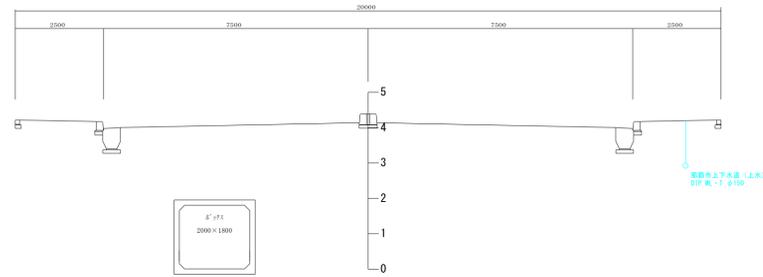


## 港湾7号線-8

- ※ 幅員構成不明
- FH=3.971
- ※ 断面画像トレース

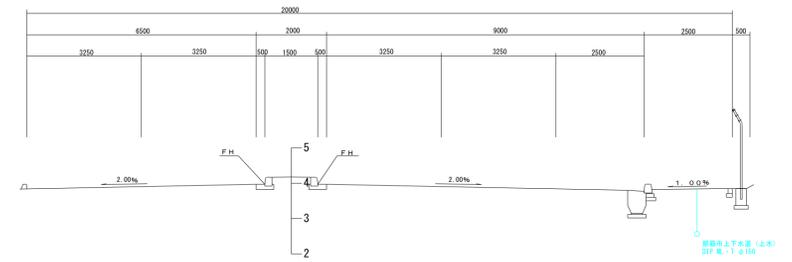


## 港湾7号線-7

- ※ 幅員構成不明
- FH=4.266
- ※ 断面画像トレース

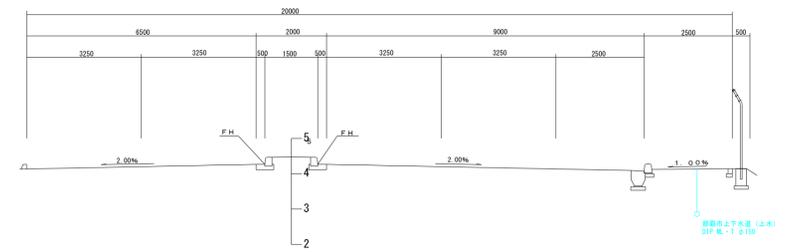


## 港湾7号線-6

- ※ 幅員構成不明
- FH=4.091
- ※ 断面画像トレース

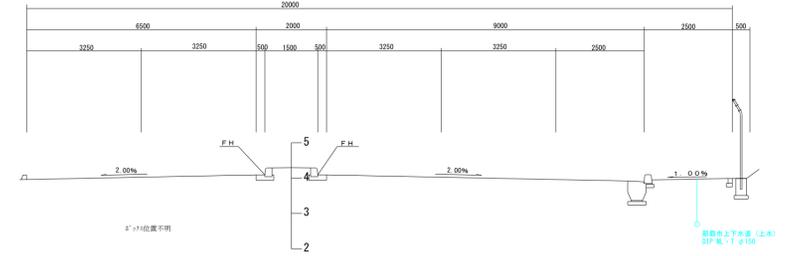

## 港湾7号線-5

- ※ 幅員構成 (標準断面)
- ※ 地盤高不明
- ※ 断面画像トレース

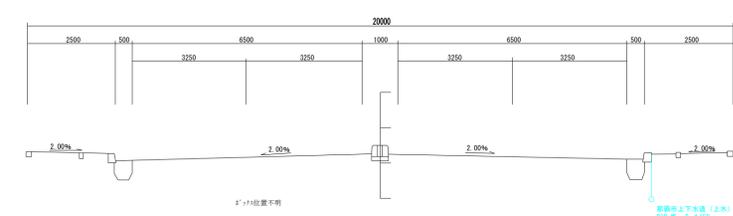


凡例		
浦添市	上水道	—
	下水道(汚水)	—
	下水道(雨水)	—
沖縄ガス	ガス	—
NTT西日本	通信	—
沖縄電力	電力	—
那覇港管理組合	給水	—
	電気	—

本図面は、作成時の精度・道路改良等の経年変化により現場と相違が想定されるため取扱いに注意を必要とする。

参考地下埋設平面図 NONE

(D-1-3-30\_臨港道路新港1号線)

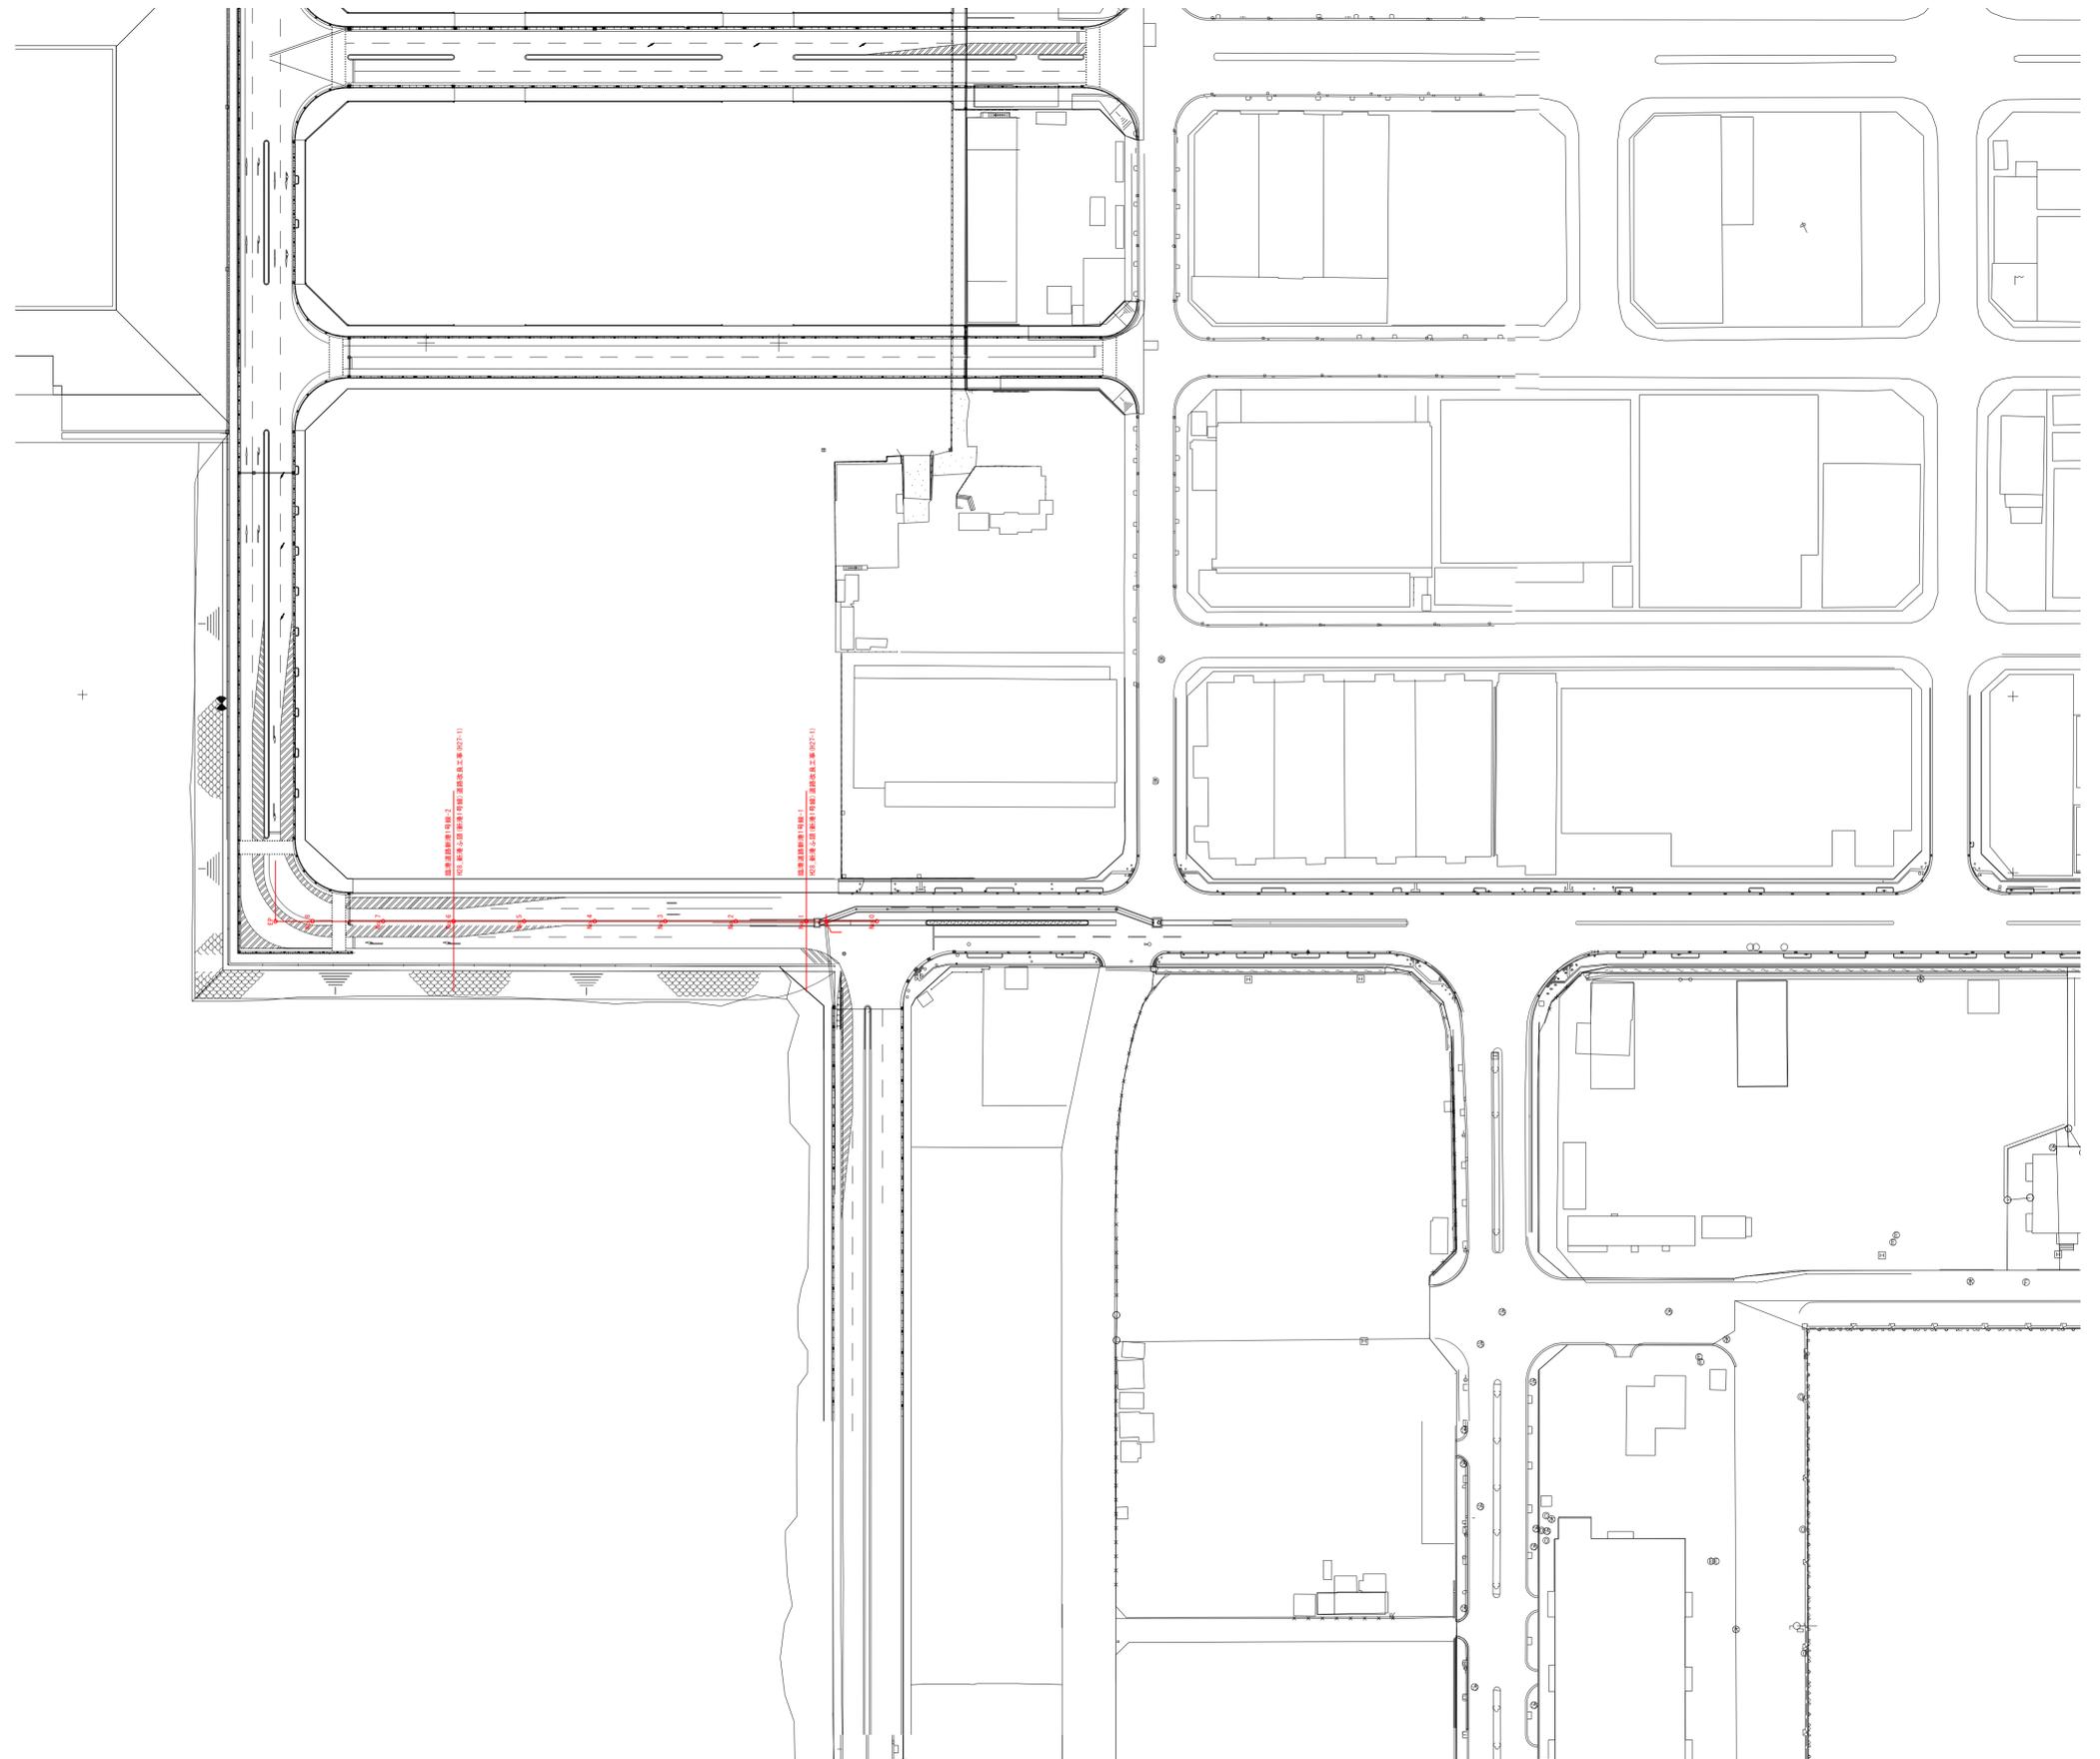

# 横断図(1)


臨港道路新港1号線

S=1/100

参考図


臨港道路新港1号線-2

FH=3.913

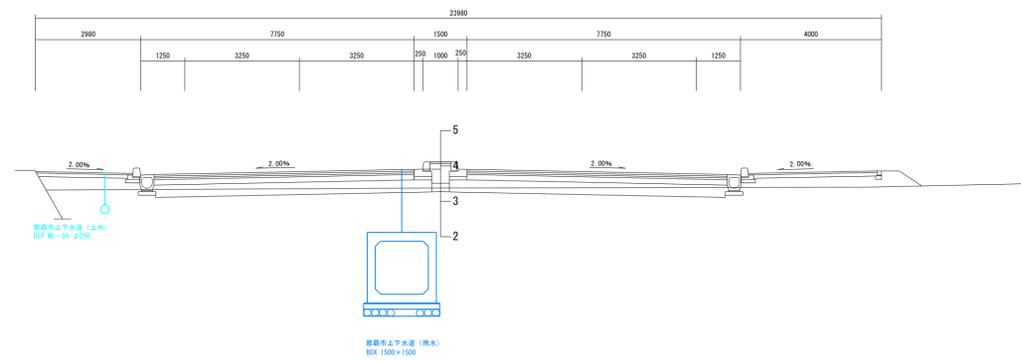

臨港道路新港1号線-1

FH=3.711

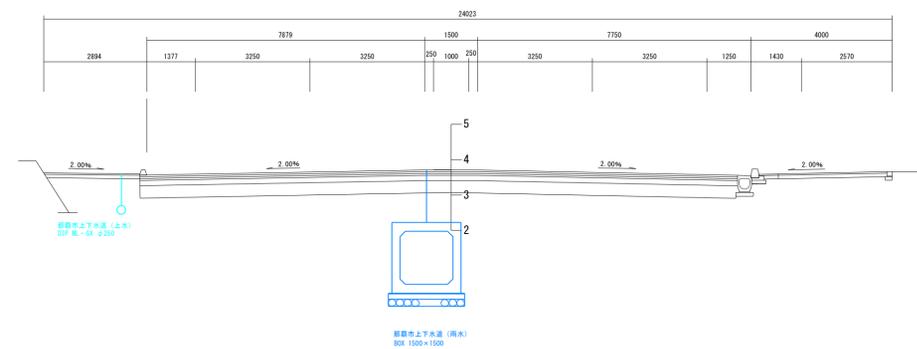

凡 例		
浦添市	上水道	
	下水道(汚水)	
	下水道(雨水)	
沖縄ガス	ガ ス	
NTT西日本	通 信	
沖縄電力	電 力	
	給 水	
那覇港管理組合	給 水	
	電 気	

本図面は、作成時の精度・道路改良等の経年変化により現場と相違が想定されるため取扱いに注意を要とする。