


工事名：新港ふ頭11号岸壁背後排水工事（R5）

位置図

S=1/2,000

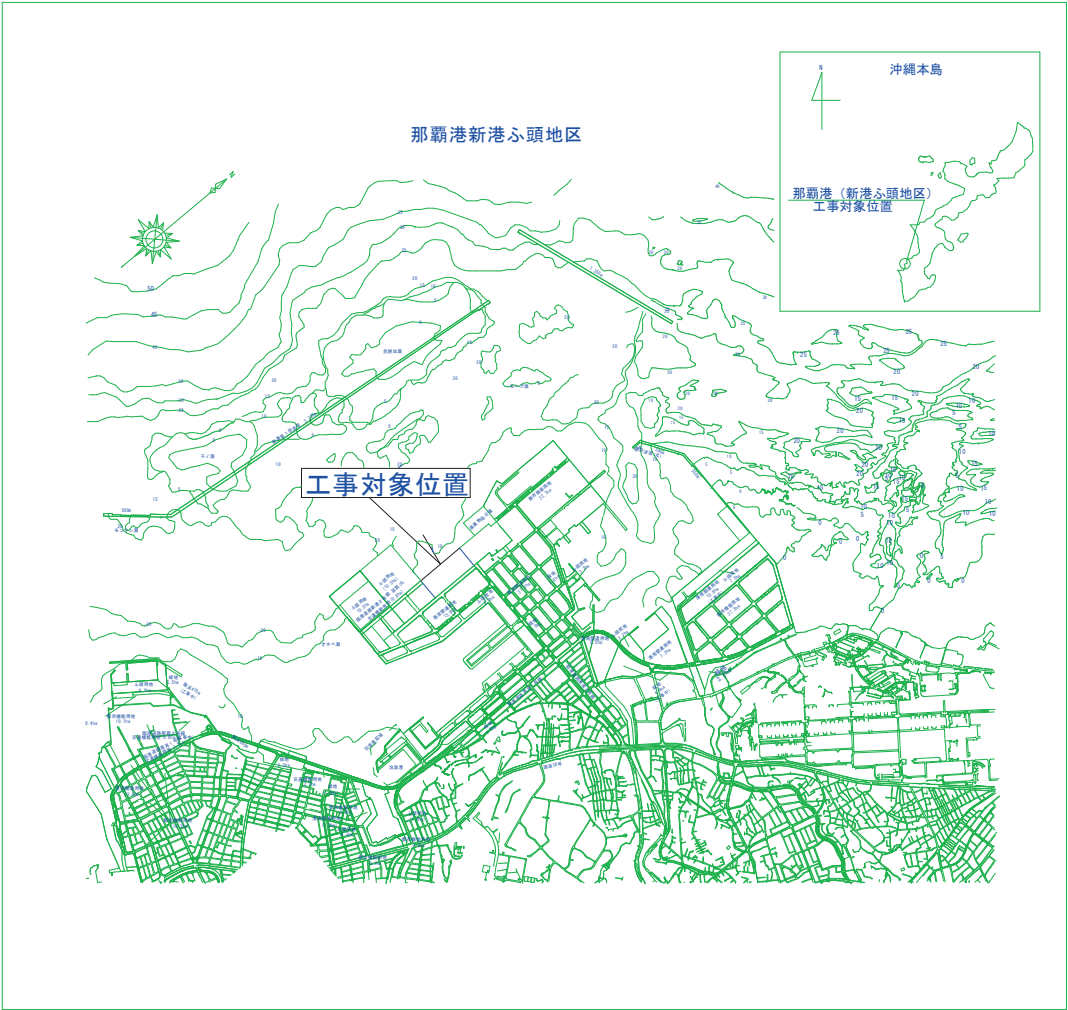

図面目録

図面番号	図面説明
20 の 1	計画平面図
2	計画平面図
3	排水管据付工 詳細平面・縦断図
4	排水管据付工 標準断面図
5	排水管据付工 横断図(1)
6	排水管据付工 横断図(2)
7	排水管据付工 横断図(3)
8	排水工詳細図(1) ヒューム管詳細図
9	排水工詳細図(2) マンホール詳細図(1)
10	排水工詳細図(3) マンホール詳細図(2)
11	排水工詳細図(4) 1号暗渠工
12	排水工詳細図(5) 2号暗渠工
13	排水工詳細図(6) 巻込み部詳細図
14	仮設工配置要領図(参考)
15	土工根拠図(1)
16	土工根拠図(2)
17	土工根拠図(3)
18	土工根拠図(4)
19	撤去復旧詳細図(1)
20	撤去復旧詳細図(2) 区画線復旧

発注年度	令和 5年度
工 事 名	新港ふ頭11号岸壁背後排水工事（R5）
工事箇所	那覇港新港ふ頭地区
施工業者	〃
工 期	令和 5年10月13日～令和 6年 3月25日
図面説明	位置図・図面目録
図面番号	20 葉中 1 葉
完成年度	令和 6年 3月
発 注 者	那覇港管理組合 企画建設部 計画建設課

計画平面図

S = 1/500



TOP DL+4.40

23号街渠樹

2号踏渠工
L=4.30m

1号踏渠工
L=6.1m

24号街渠樹



街渠樹開孔

1号踏渠工
L=4.30m
2号踏渠工
L=4.30m
排水管据付工 管路延長 L=201.53m

発注年度	令和 5年度
工事名	新港ふ頭11号岸壁背後排水工事 (R5)
工事箇所	那覇港新港ふ頭地区
施工業者	
工期	令和 5年 10月 13日～令和 6年 3月 25日
図面説明	計画平面図
図面番号	20 第 2 葉
完成年度	令和 6年 3月
発注者	那覇港管理組合 企画建設部 計画建設課

排水管据付工 詳細平面・縦断図

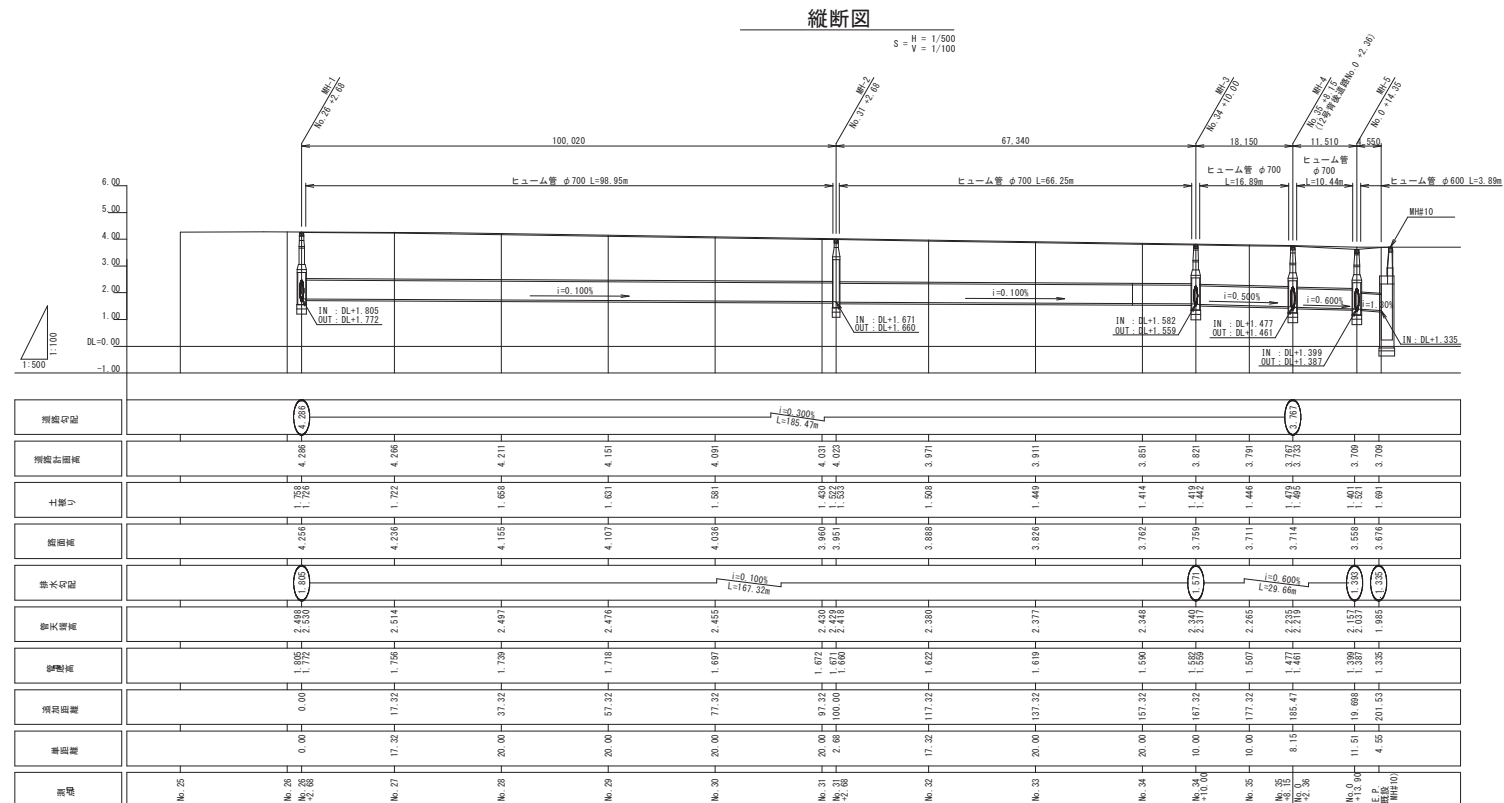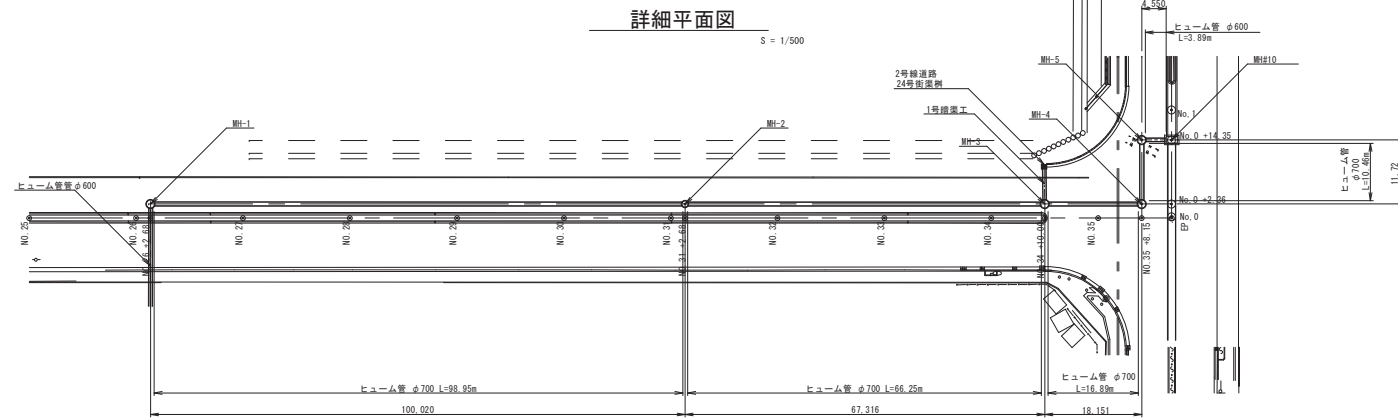

発注年度	令和 5年度
工 事 名	新港ふ頭11号岸壁背後排水工事 (R5)
工事箇所	那覇港新港ふ頭地区
施工業者	〃
工 期	令和 5年 1月 13日～令和 6年 3月 25日
図面説明	排水管据付工 詳細断面、縦断面
図面番号	20 策中 3 策
完成年度	令和 6年 3 月
発 注 者	那覇港管理組合 企画建設課 計画建設課