

工事名：新港ふ頭11号岸壁背後埋立工事 (R4-1)

質 問 内 容	<p>1. 図面 (8-2) で水叩工の基礎材料が RM-40 になっていますが、RC-40 ではありませんか。</p> <p>2. 金抜き設計書単-3 号の水叩きに型枠がありませんが、受注後に協議変更できますか。</p>
------------------	---

※スペースが足りない場合は、適宜、用紙を追加してください。




【回答】


- ①ご質問の通り、図面表記の誤りです。
修正した図面を添付しておりますので、そちらを参照下さい。
なお、金額はRC-40で算出しています。(金抜き設計書「単価3号」を参照)
- ②変更協議の対象とします。

標準断面図


S = 1/100

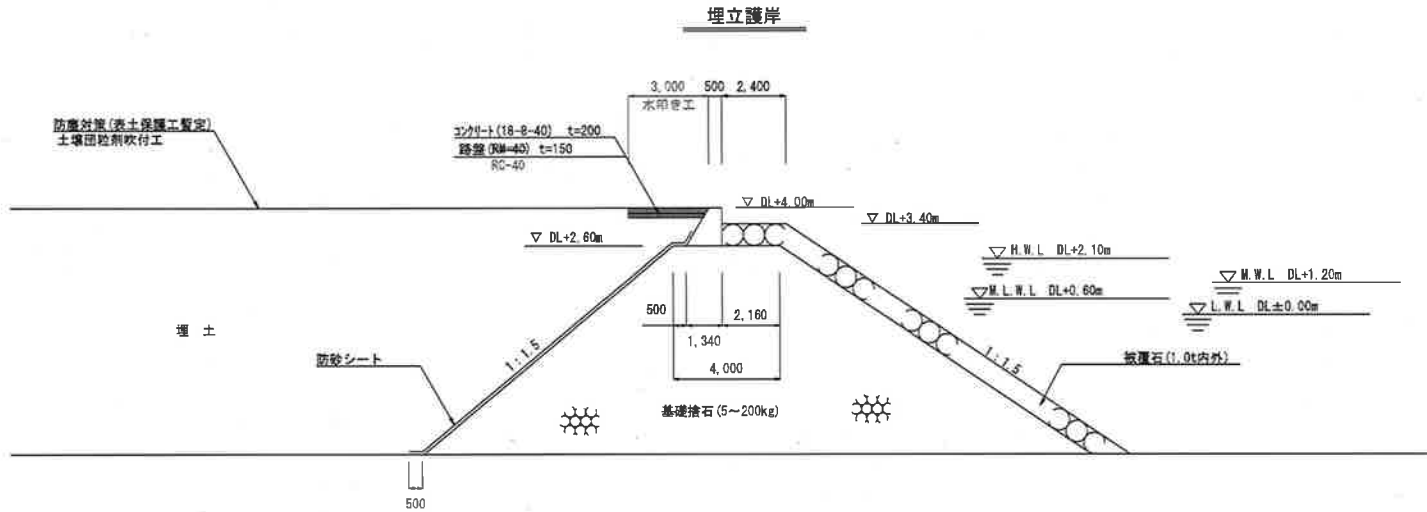

新港ふ頭B護岸(台船接岸部)
(防砂シート敷設)

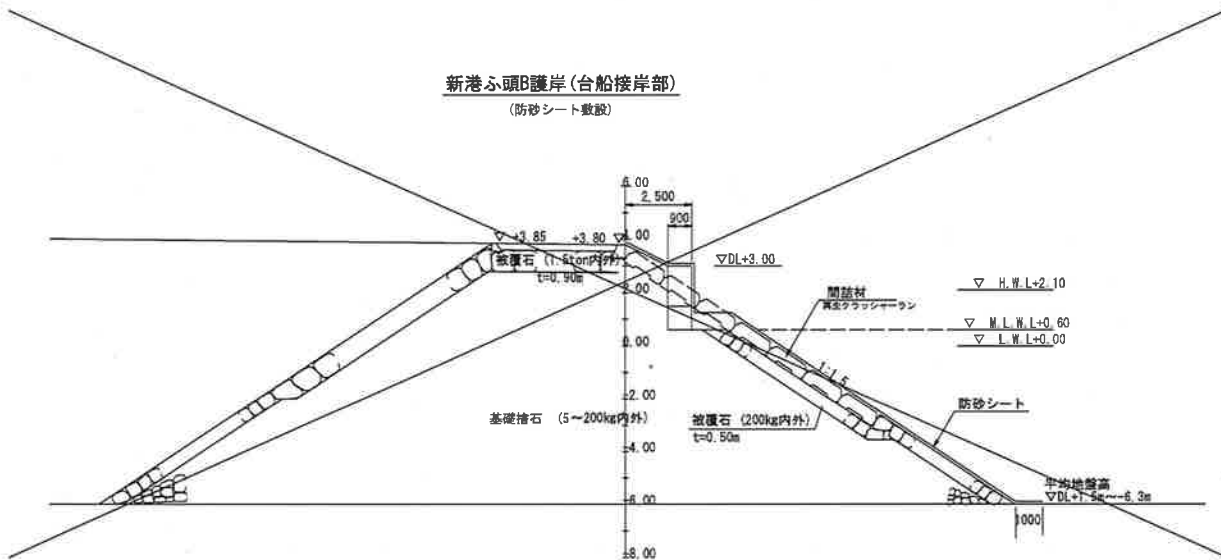

12号背後埋立護岸
(防砂シート敷設)

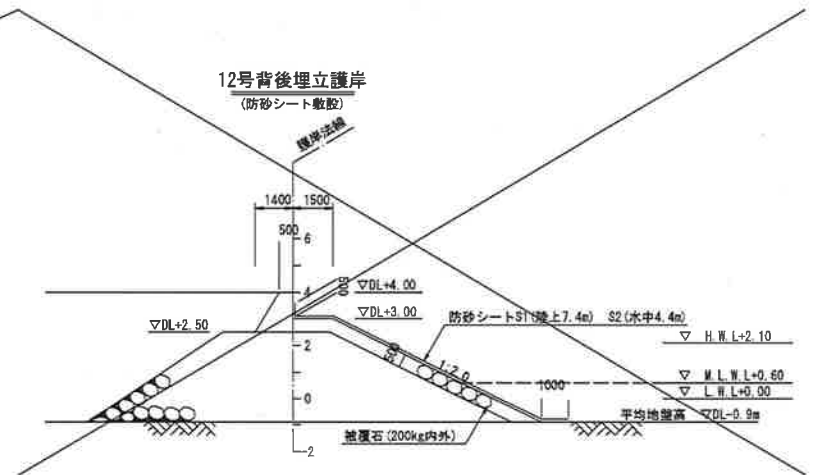

工事名	新港ふ頭11号岸壁背後埋立工事 (R4-1)		
図面名	標準断面図		
作成年月日	令和4年5月		
縮尺	1/100	図面番号	8-2
発注者	東京都港湾局総合企画課建設部計画課設計部		