




那覇港全体平面図（警備対象位置図）

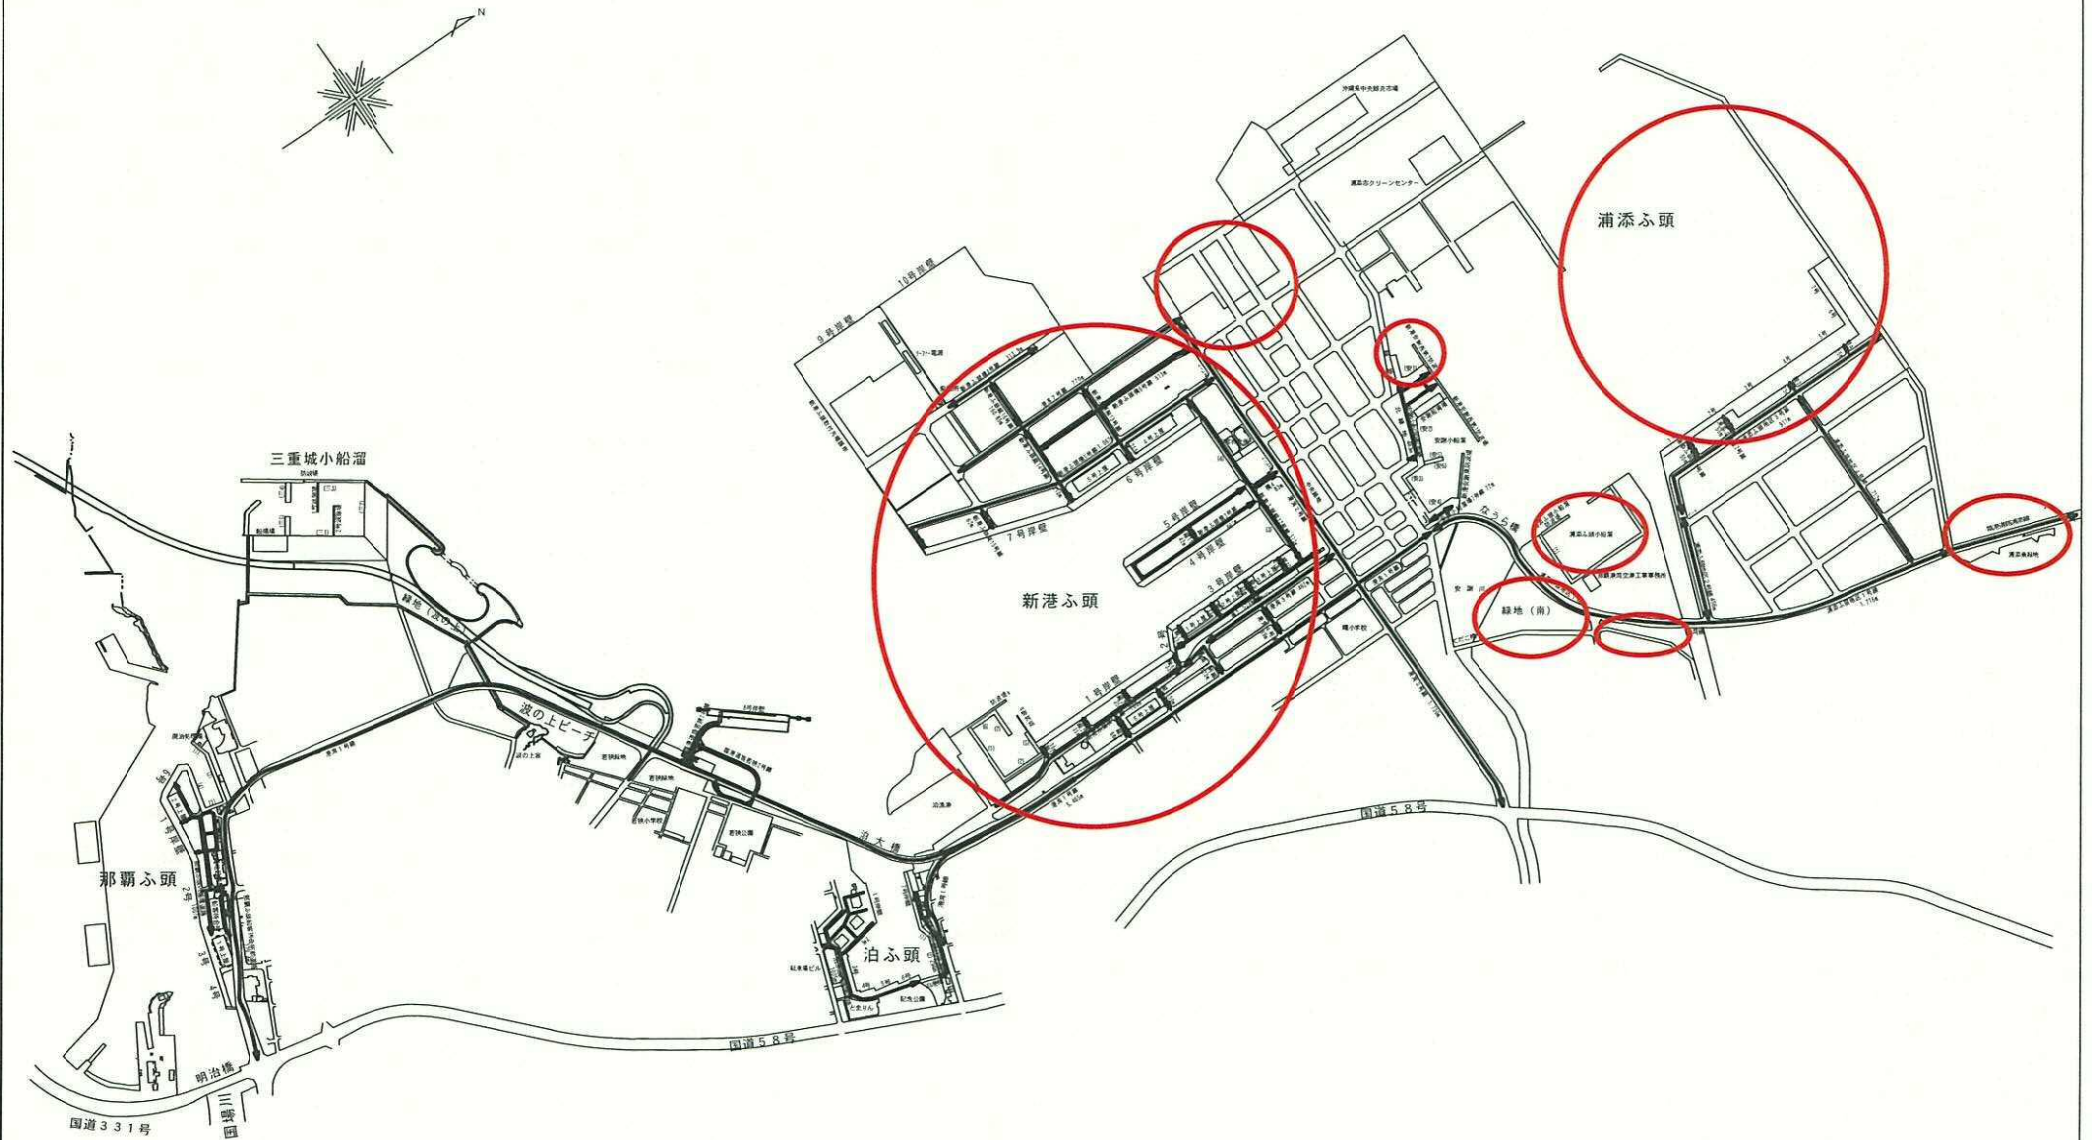

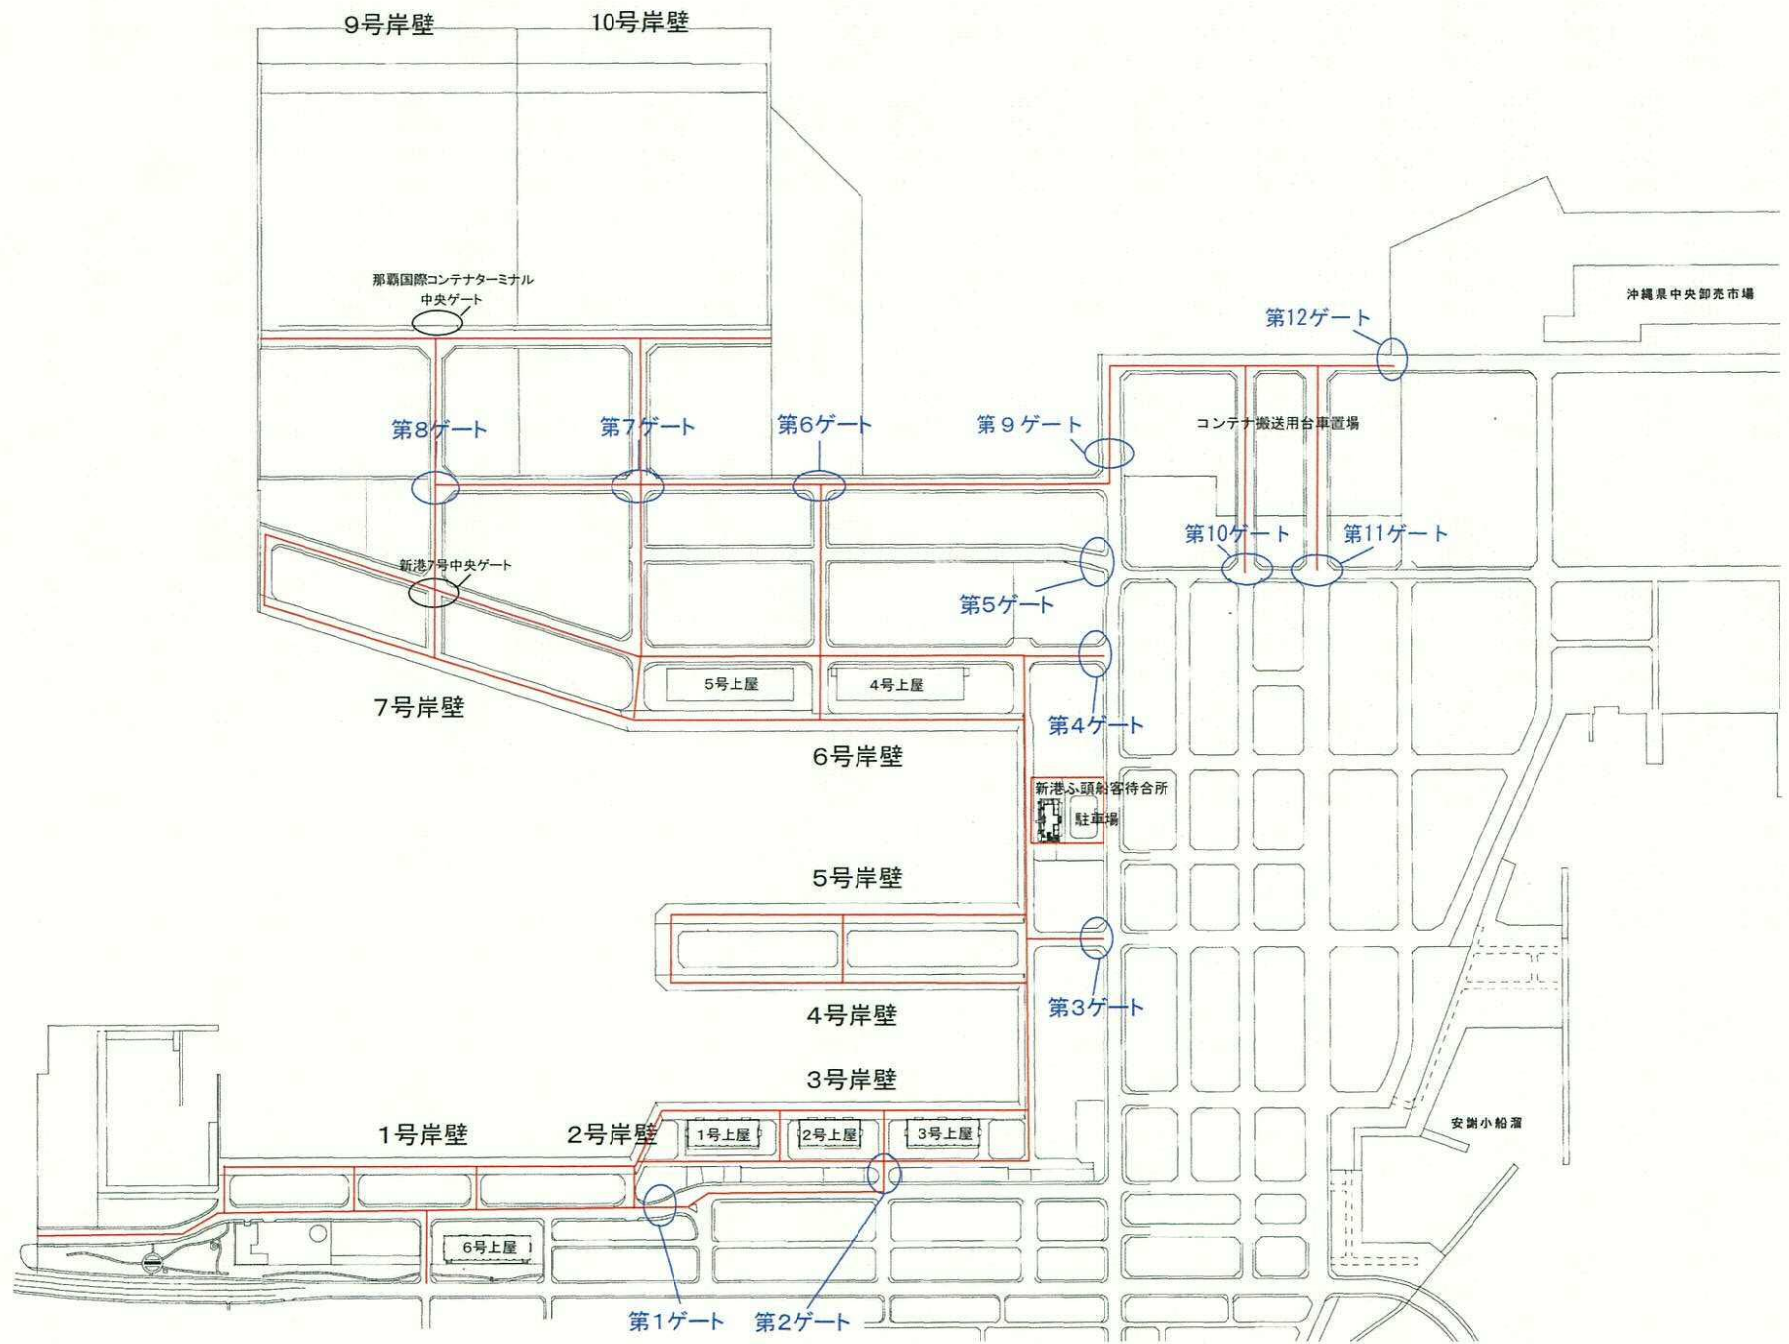

新港ふ頭地区 平面図


巡回経路

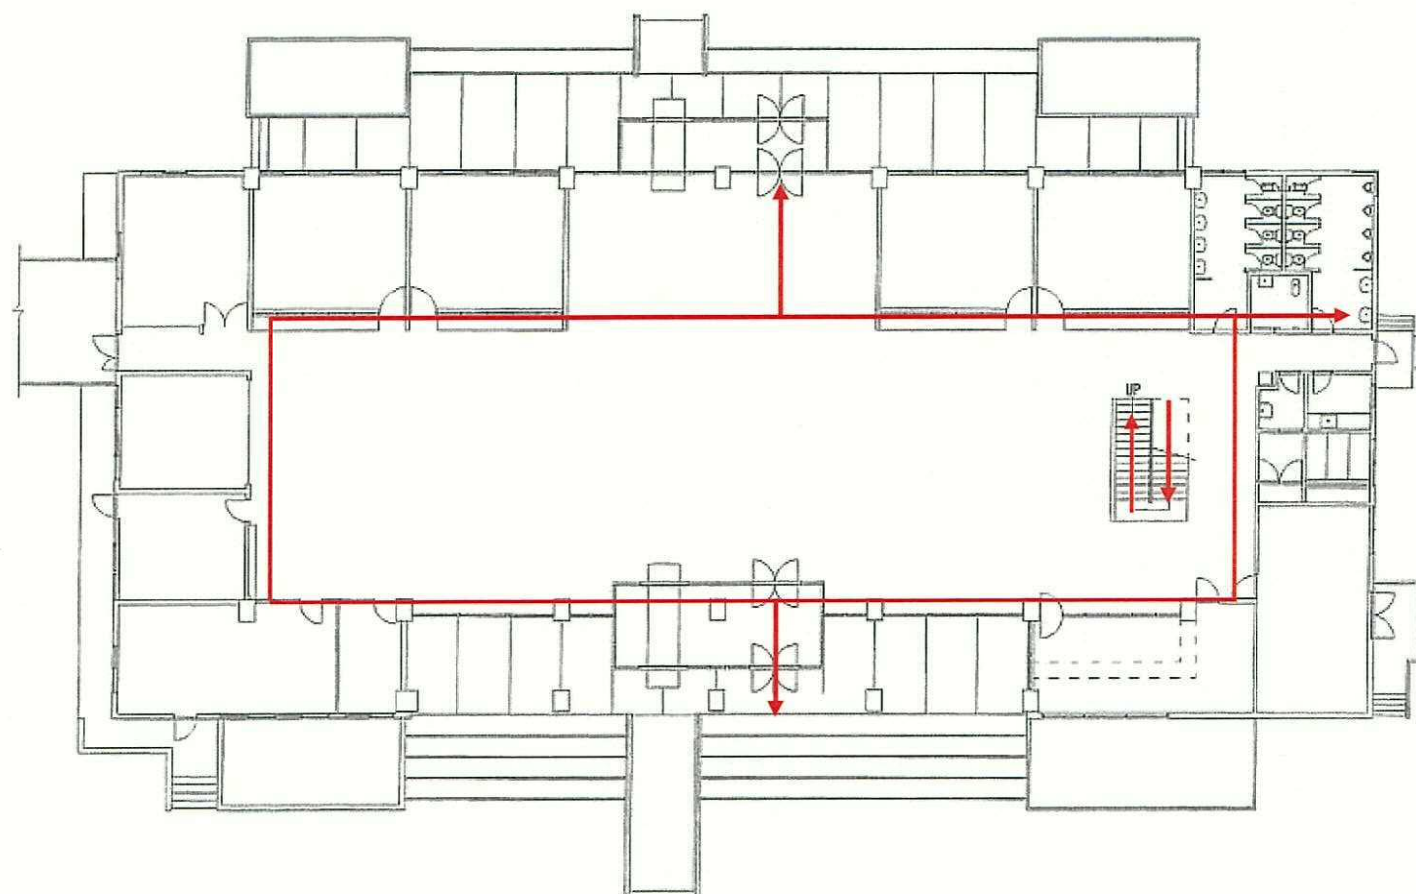


新港ふ頭船客待合所1階






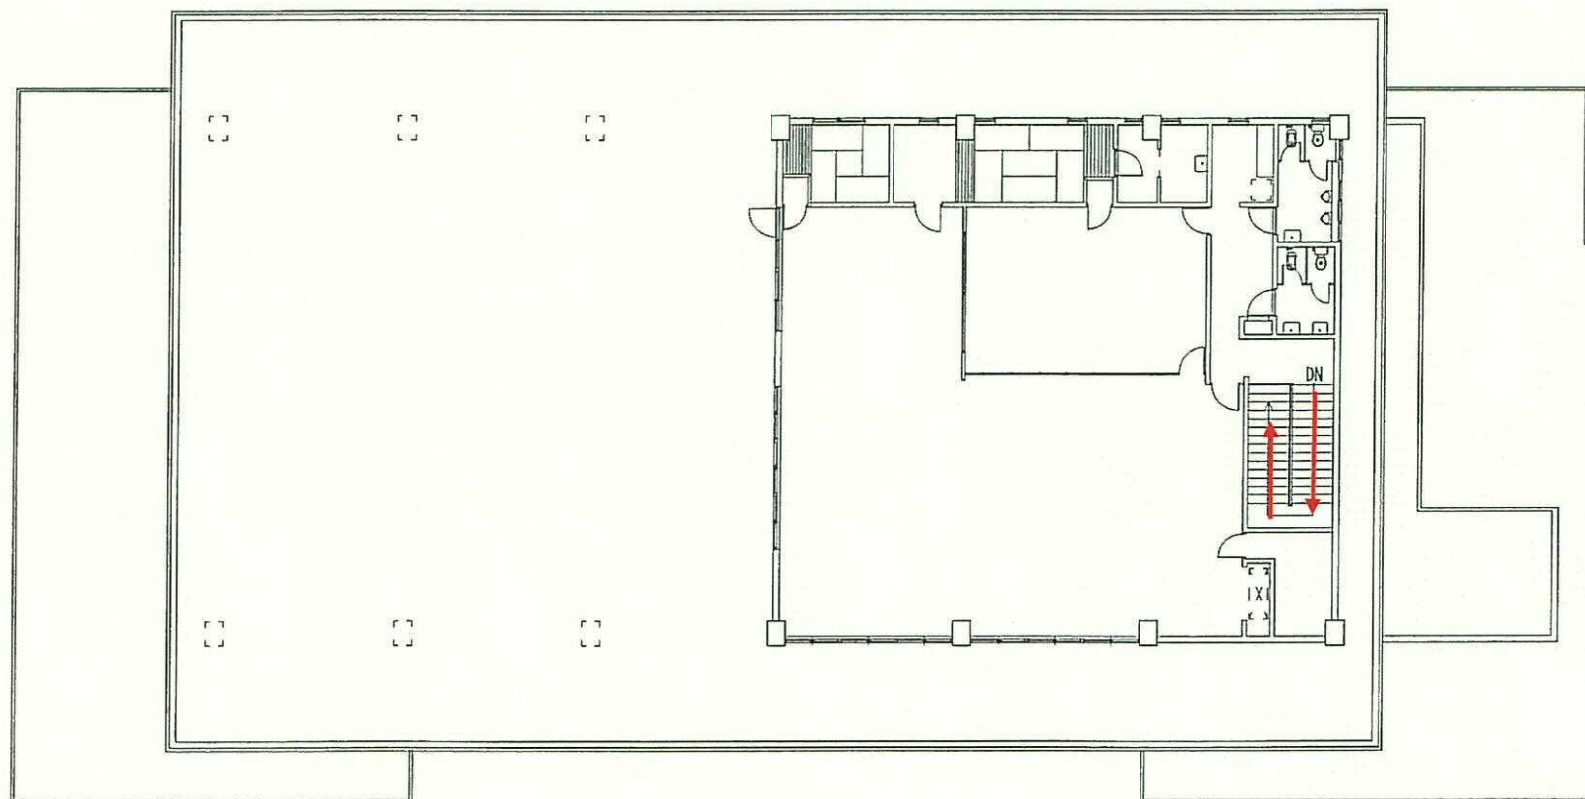

新港ふ頭船客待合所2階

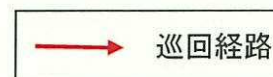

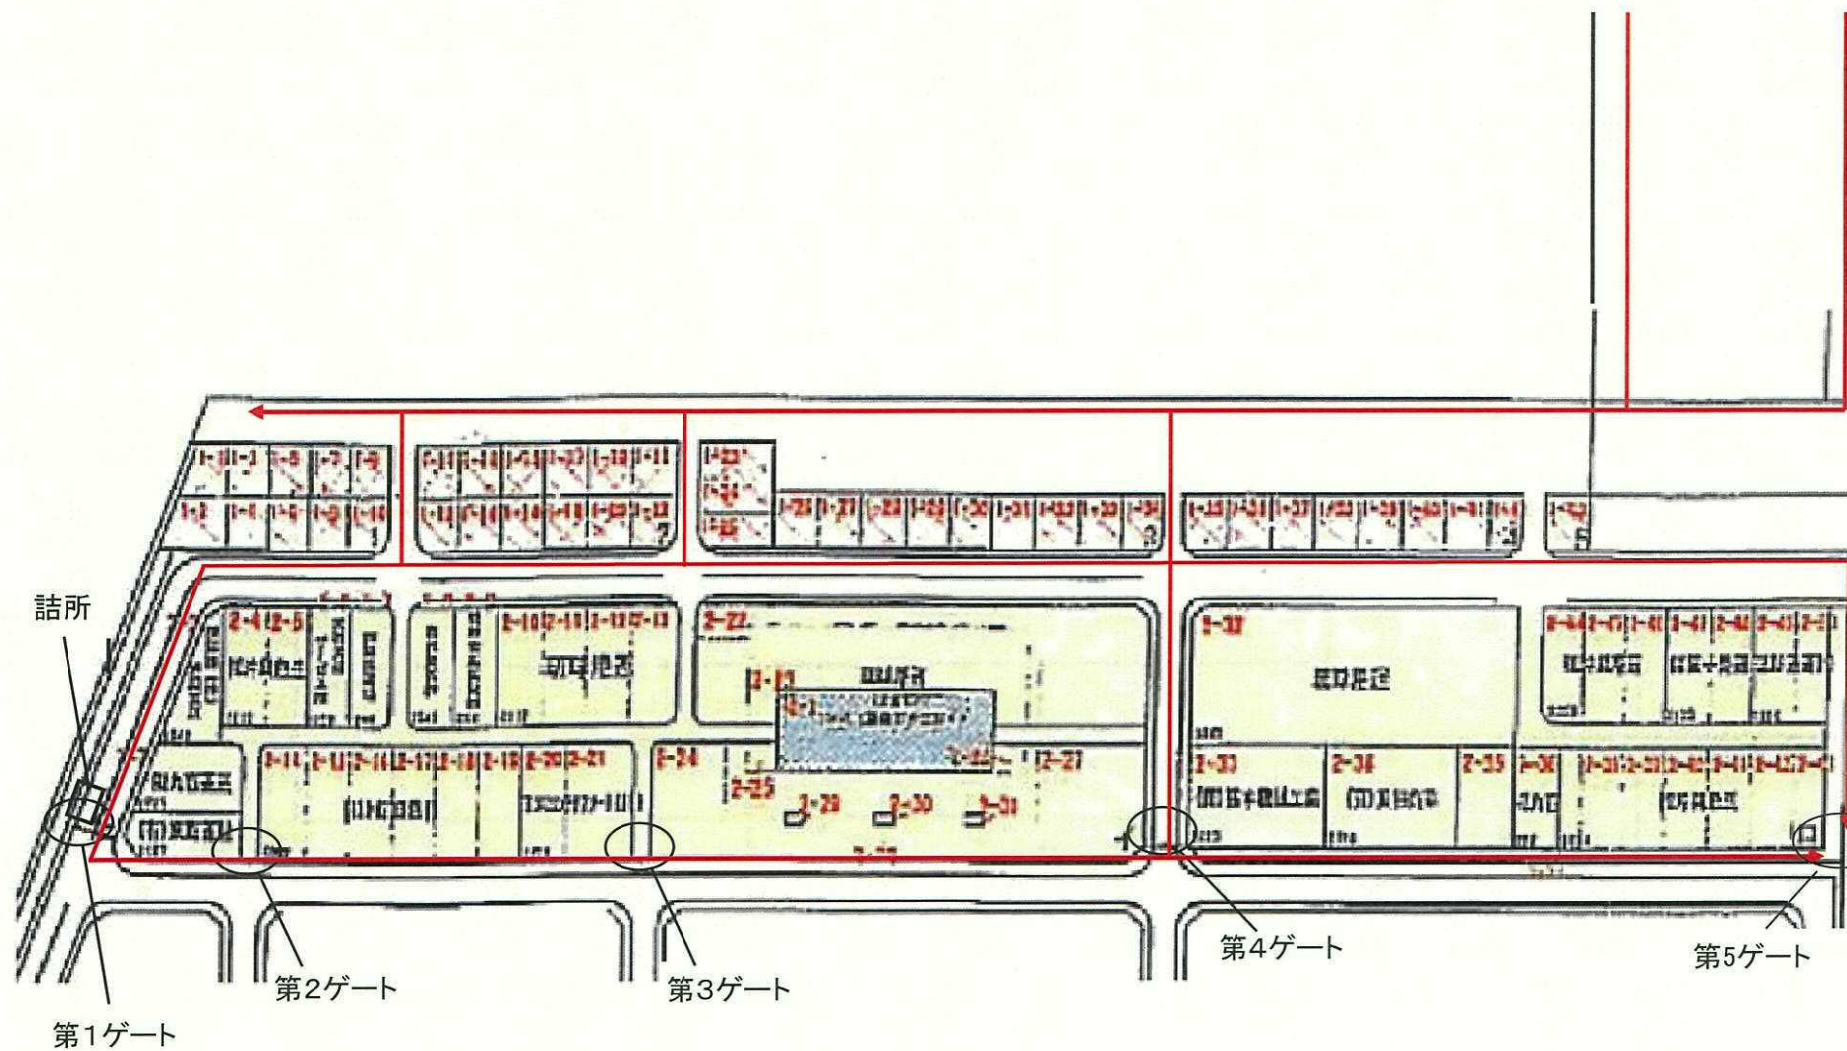

浦添ふ頭 平面図