



位置図



位置図

本業務履行場所（業務対象工事箇所）

新港ふ頭12・13号岸壁背後護岸・埋立工事 (R2-1)
新港ふ頭12・13号岸壁背後護岸・埋立工事 (R2-2)

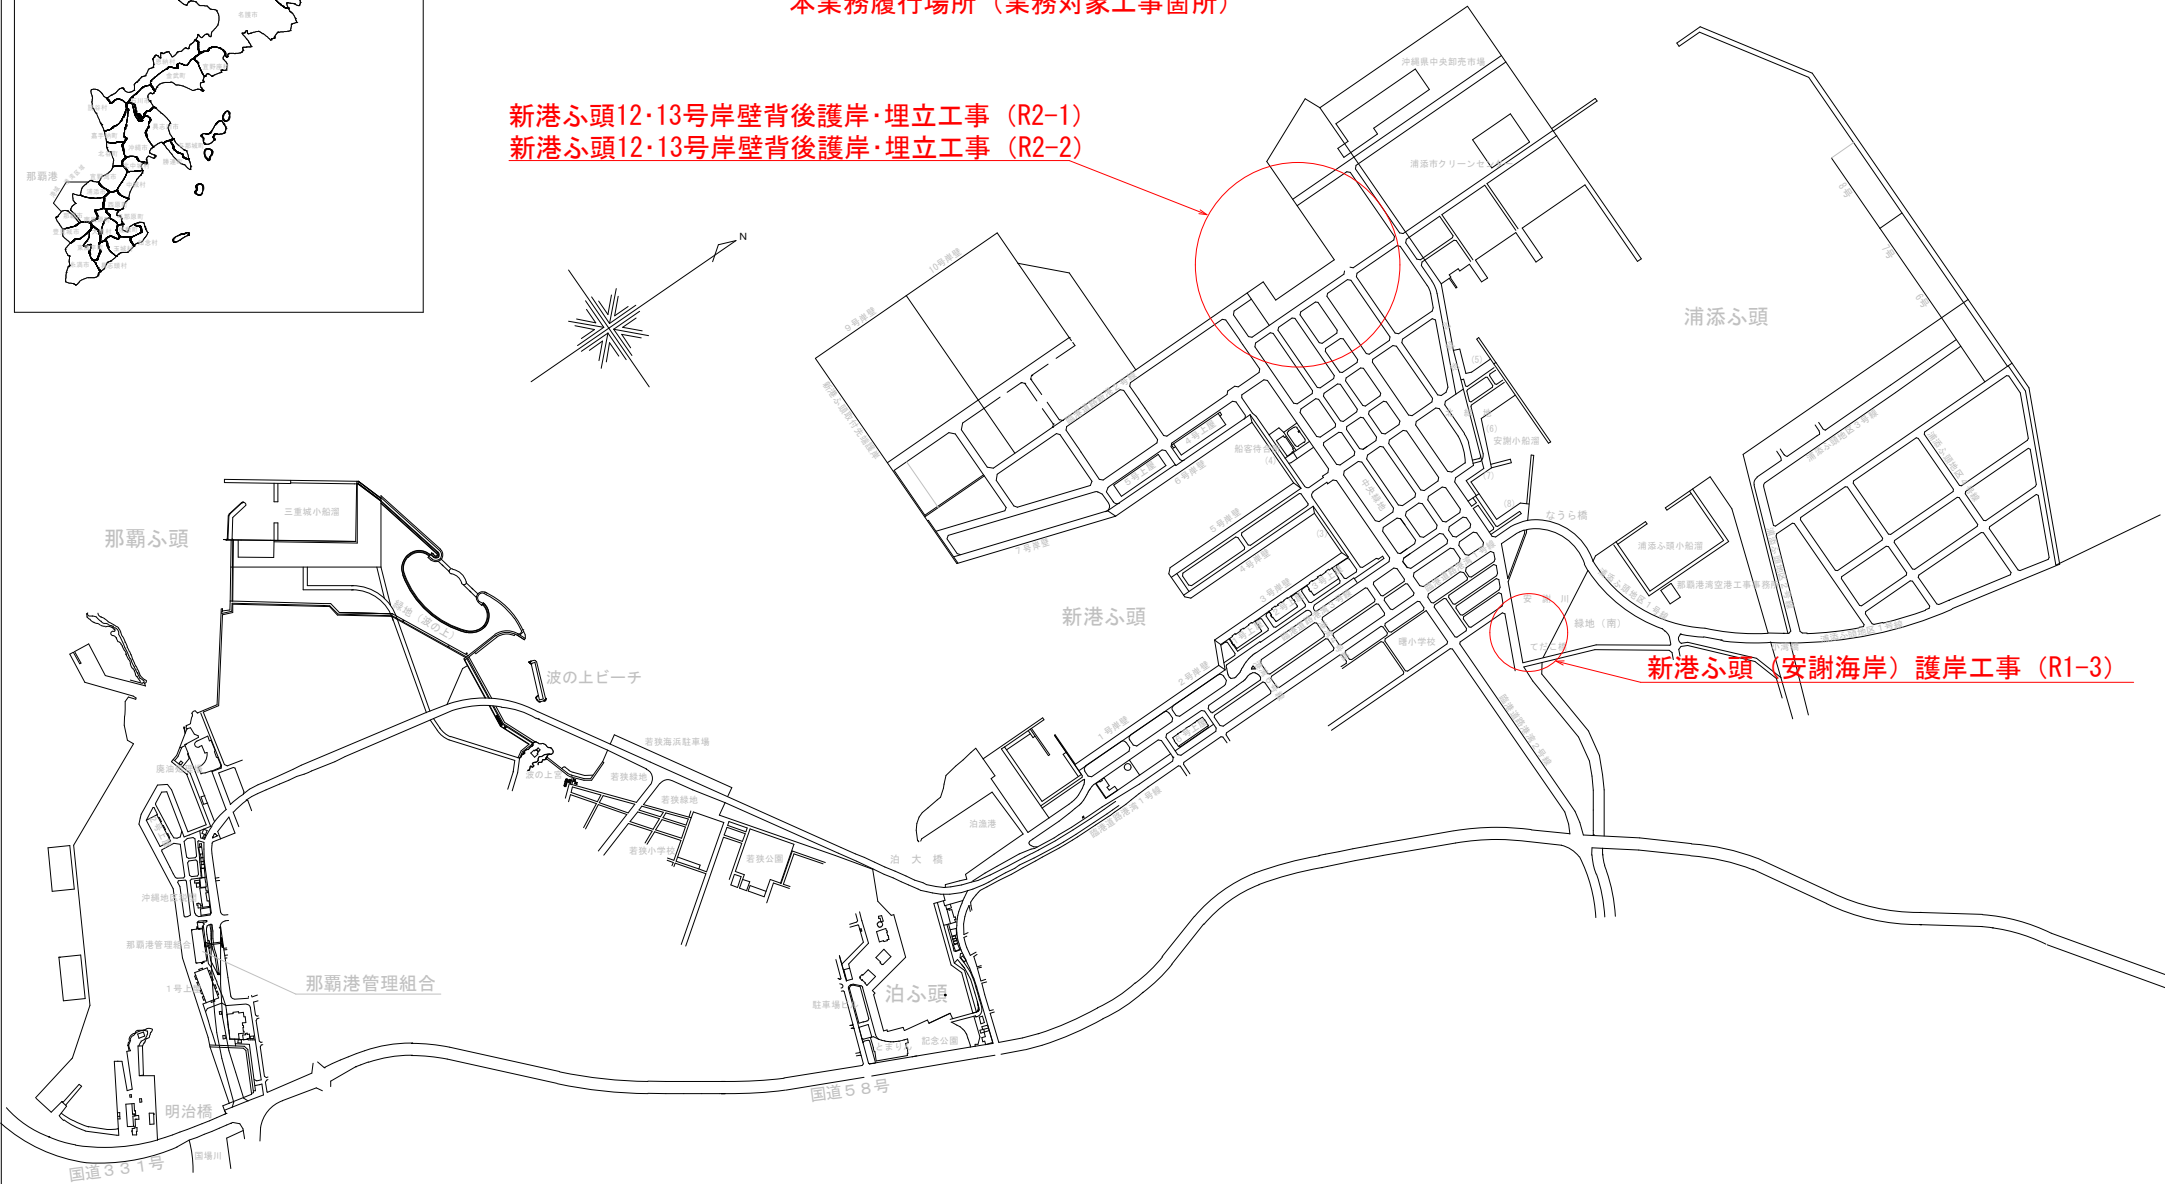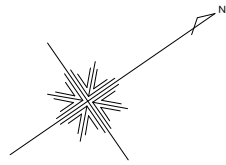

新港ふ頭（安謝海岸）護岸工事 (R1-3)