


那覇港配置図

表-1 対象施設

種別 種類	水域		外郭		係留		臨港交通		荷捌き		保管		船舶 役務用		環境 整備	計				
	航路	泊地	防波堤	護岸	船揚場	橋梁	トンネル	道路	駐車場	荷捌き地	上屋	荷役機械	倉庫	野積場			給水	保管	緑地	
那覇	-	1	5	7	5	10	1	-	1	4	8	6	2	-	1	6	20	1	1	79
泊	1	1	-	4	8	2	-	3	-	6	6	10	-	-	7	16	-	-	64	
新港	-	2	6	26	11	14	1	-	35	5	23	6	3	-	25	66	-	3	226	
浦添	-	2	4	8	8	1	-	2	-	10	-	15	2	-	4	4	-	-	60	
小計	1	6	15	45	32	27	2	5	1	55	19	54	10	3	1	42	106	1	4	429
計	7	60	61				80			67		43		107		4				

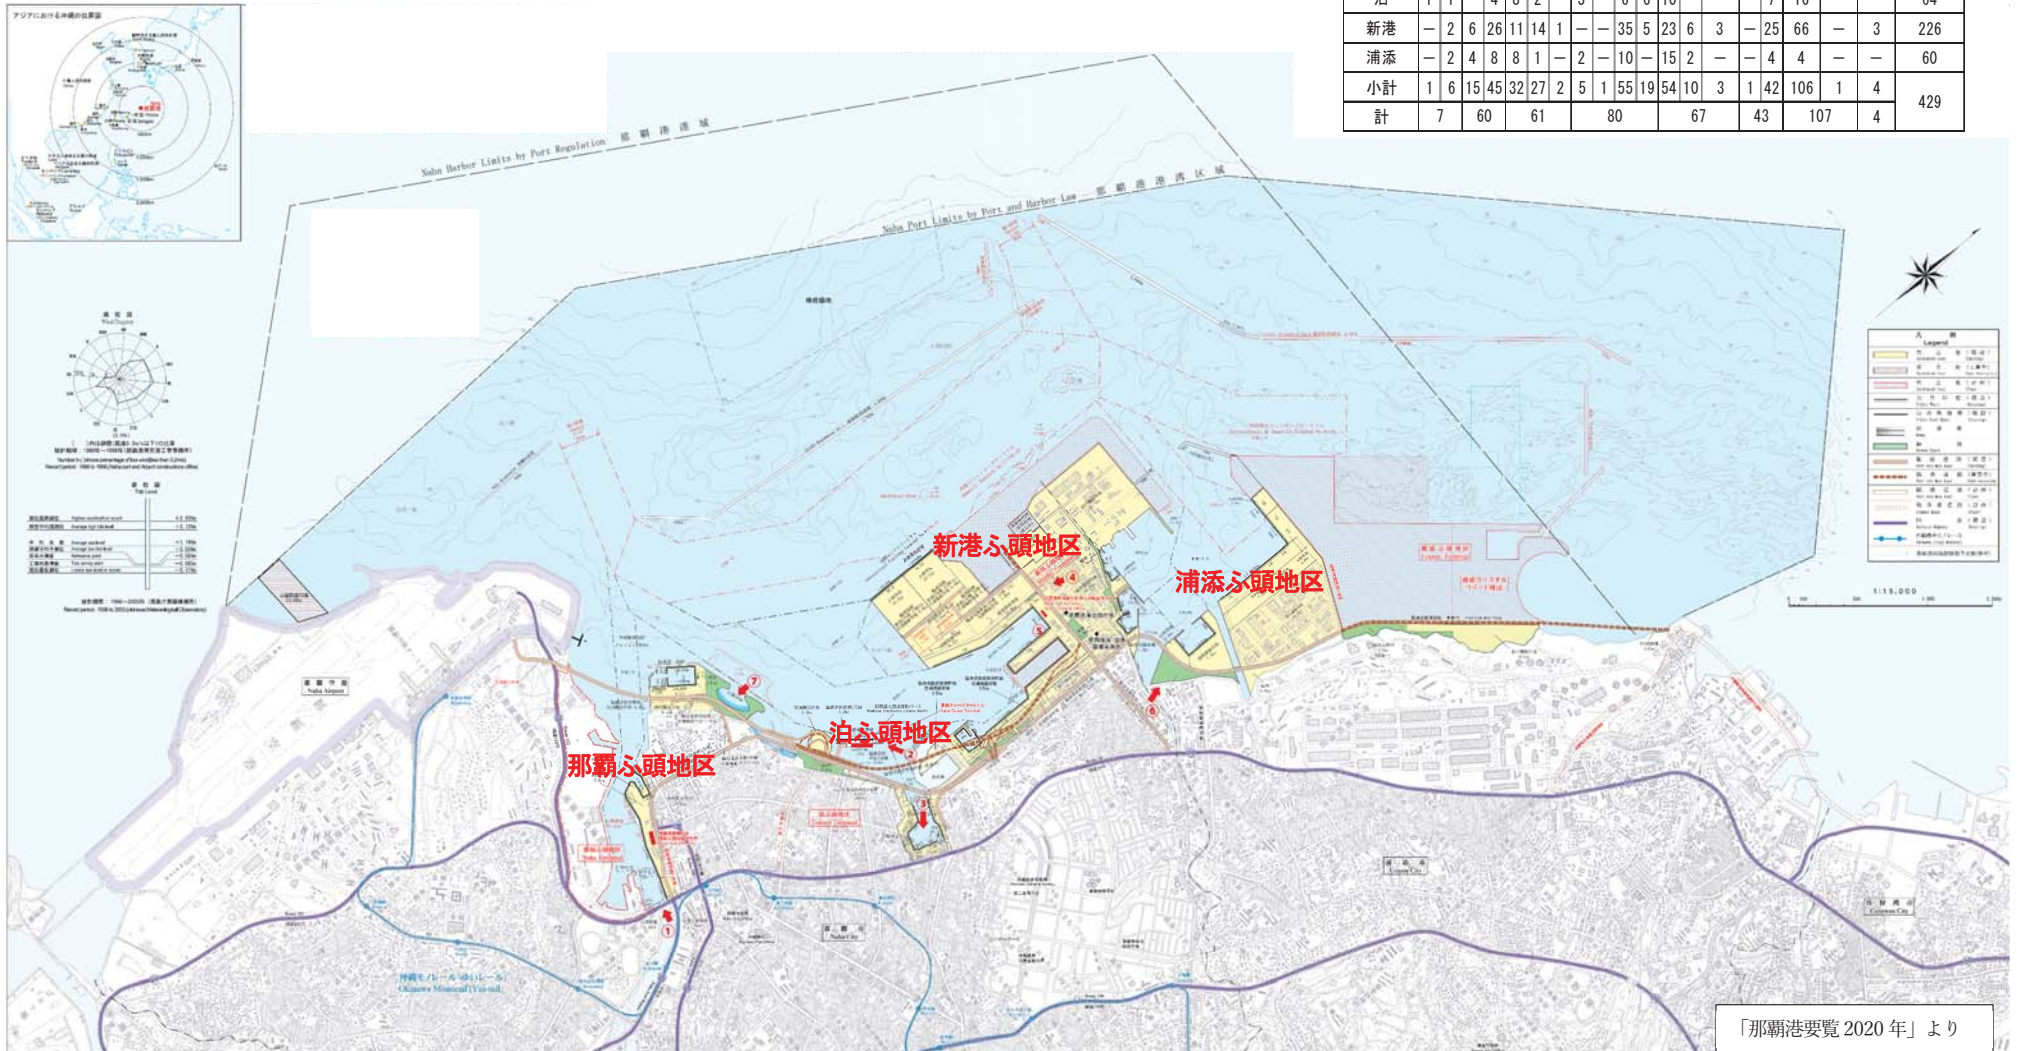

「那覇港要覧 2020年」より