



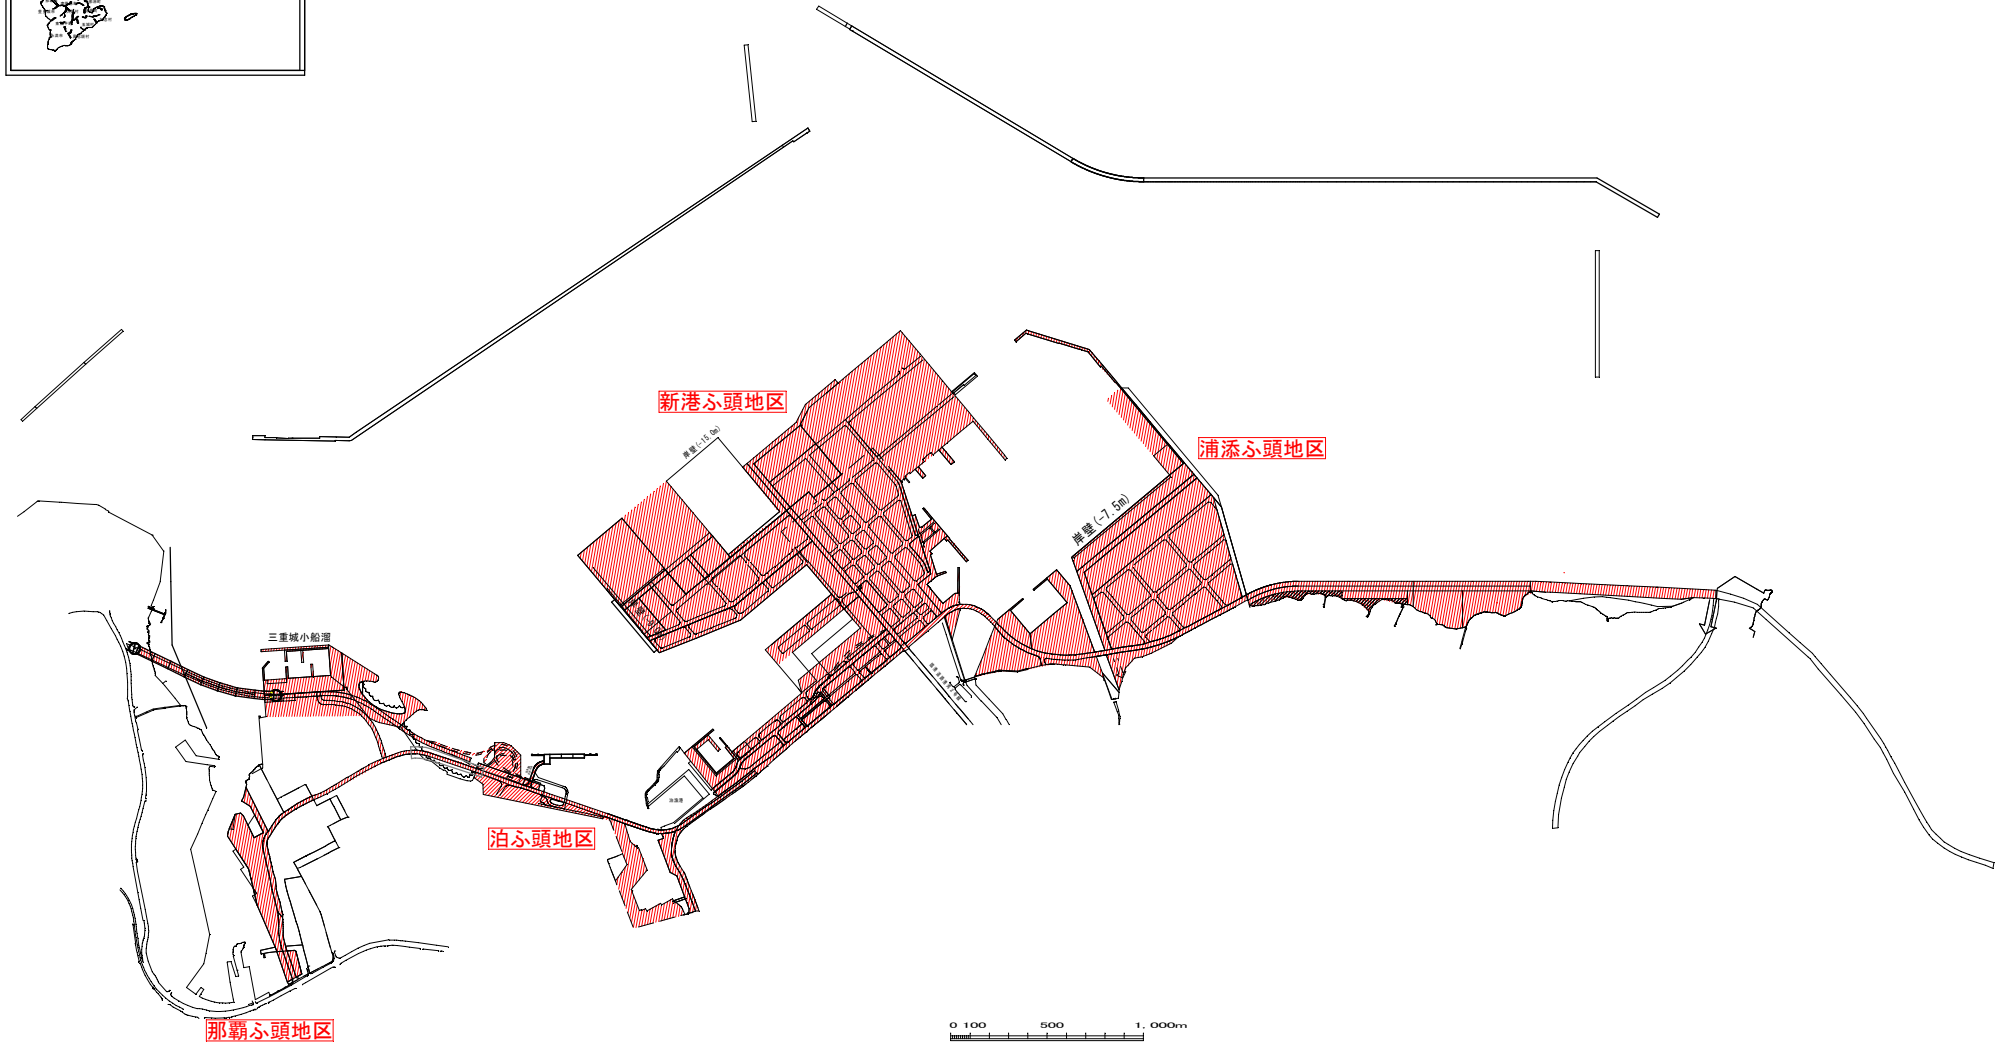


# 令和3年度 那覇港港湾施設維持補修業務委託 維持補修対象箇所：那覇港一円

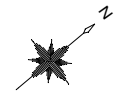

令和3年度 那覇港港湾施設維持補修業務委託

オーバーレイ工

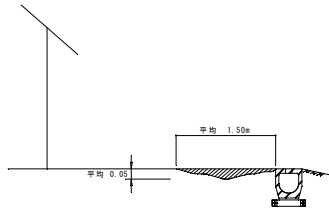


巾 1.50m

平均厚さ 5cm

面積  $A = 2,500\text{m}^2$

人力舗装とする

舗装欠損補修工

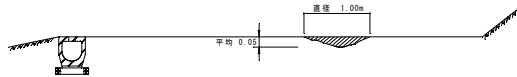


舗装欠損直径 1.00m

平均厚さ 5cm

欠損ヶ所 109ヶ所 (約10t)

人力舗装とする


区画線設置工

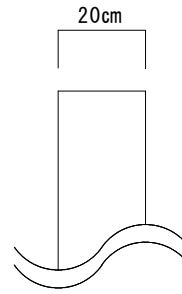

厚さ 15mm

熔融式 L=250m


側溝設置工

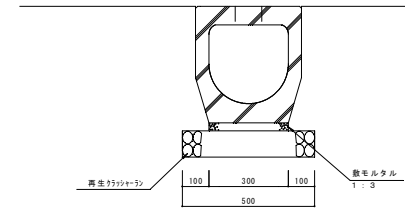

管渠型-300A

L=150m


防護柵設置工

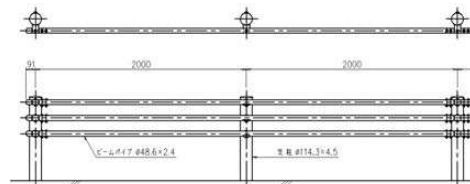

ガードパイプ Gr-Cp-2B

L=150m

グレーチング蓋取替工

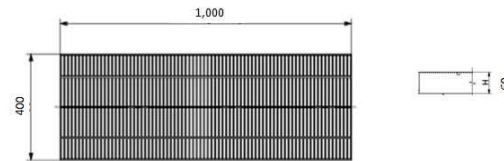

グレーチング (t=25) 1,000×400×60

N=20箇所

|       |                       |                       |     |    |
|-------|-----------------------|-----------------------|-----|----|
| 位置    | 那覇港一円                 |                       |     |    |
| 工事名   | 令和3年度 那覇港港湾施設維持補修業務委託 |                       |     |    |
| 測量年月日 |                       | 図<br>面<br>監<br>査<br>部 | 詳細図 |    |
| 設計年月日 |                       |                       |     |    |
| 審査    |                       |                       |     |    |
| 課長    | 係長                    | 監査                    | 設計  | 測量 |
| 1葉中1枚 |                       | 那覇港管理組合               |     |    |