

浦添ふ頭区画線工事（R3）


浦添ふ頭地区

令和3年度

那覇港管理組合 企画建設部 計画建設課

区画線平面図 (1)


S=1/1000

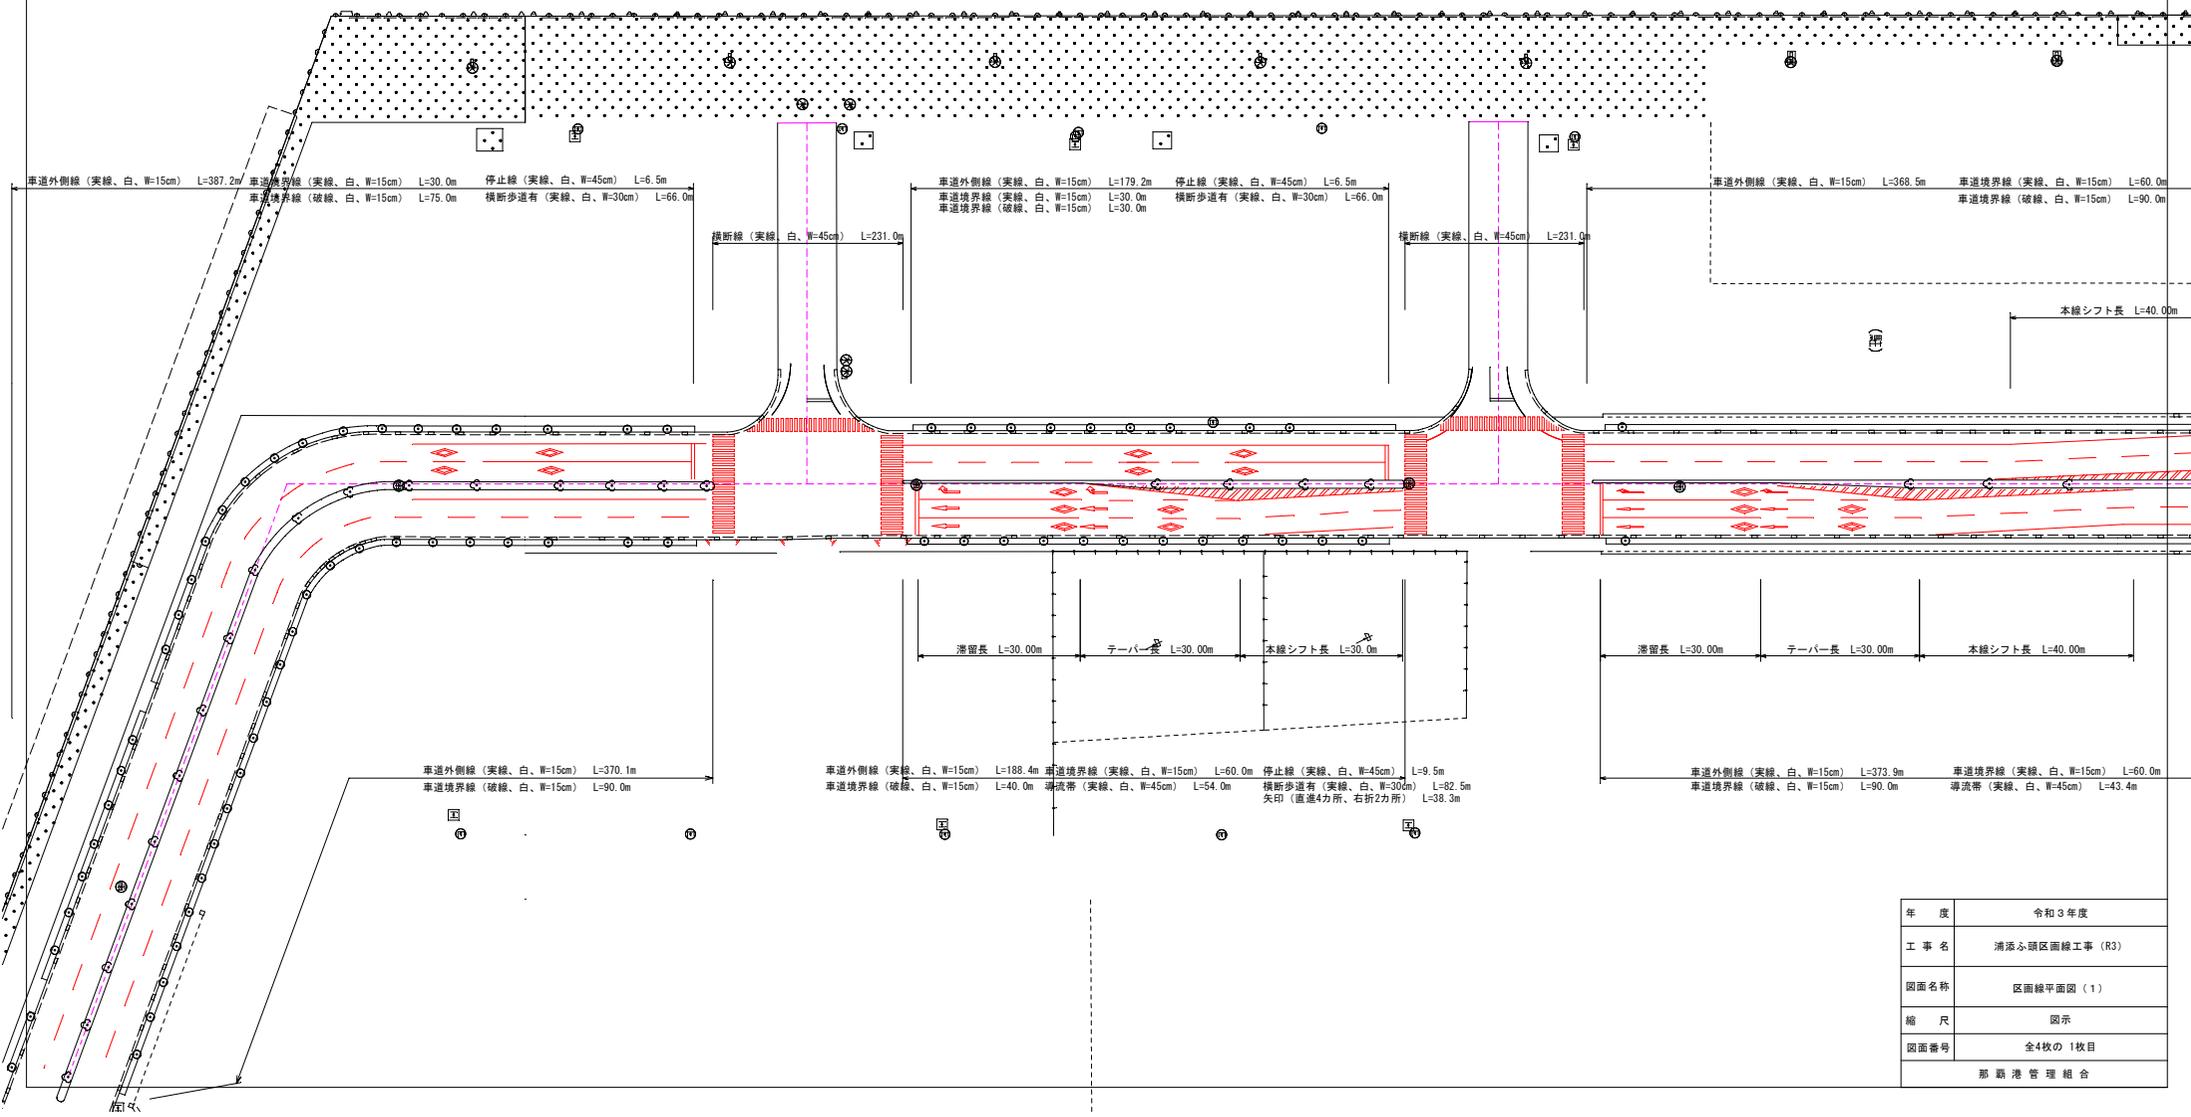

年度	令和3年度
工事名	浦添ふ頭区画線工事 (R3)
図面名称	区画線平面図 (1)
縮尺	図示
図面番号	全4枚の1枚目
那覇港管理組合	

区画線平面図 (2)


S=1/1000

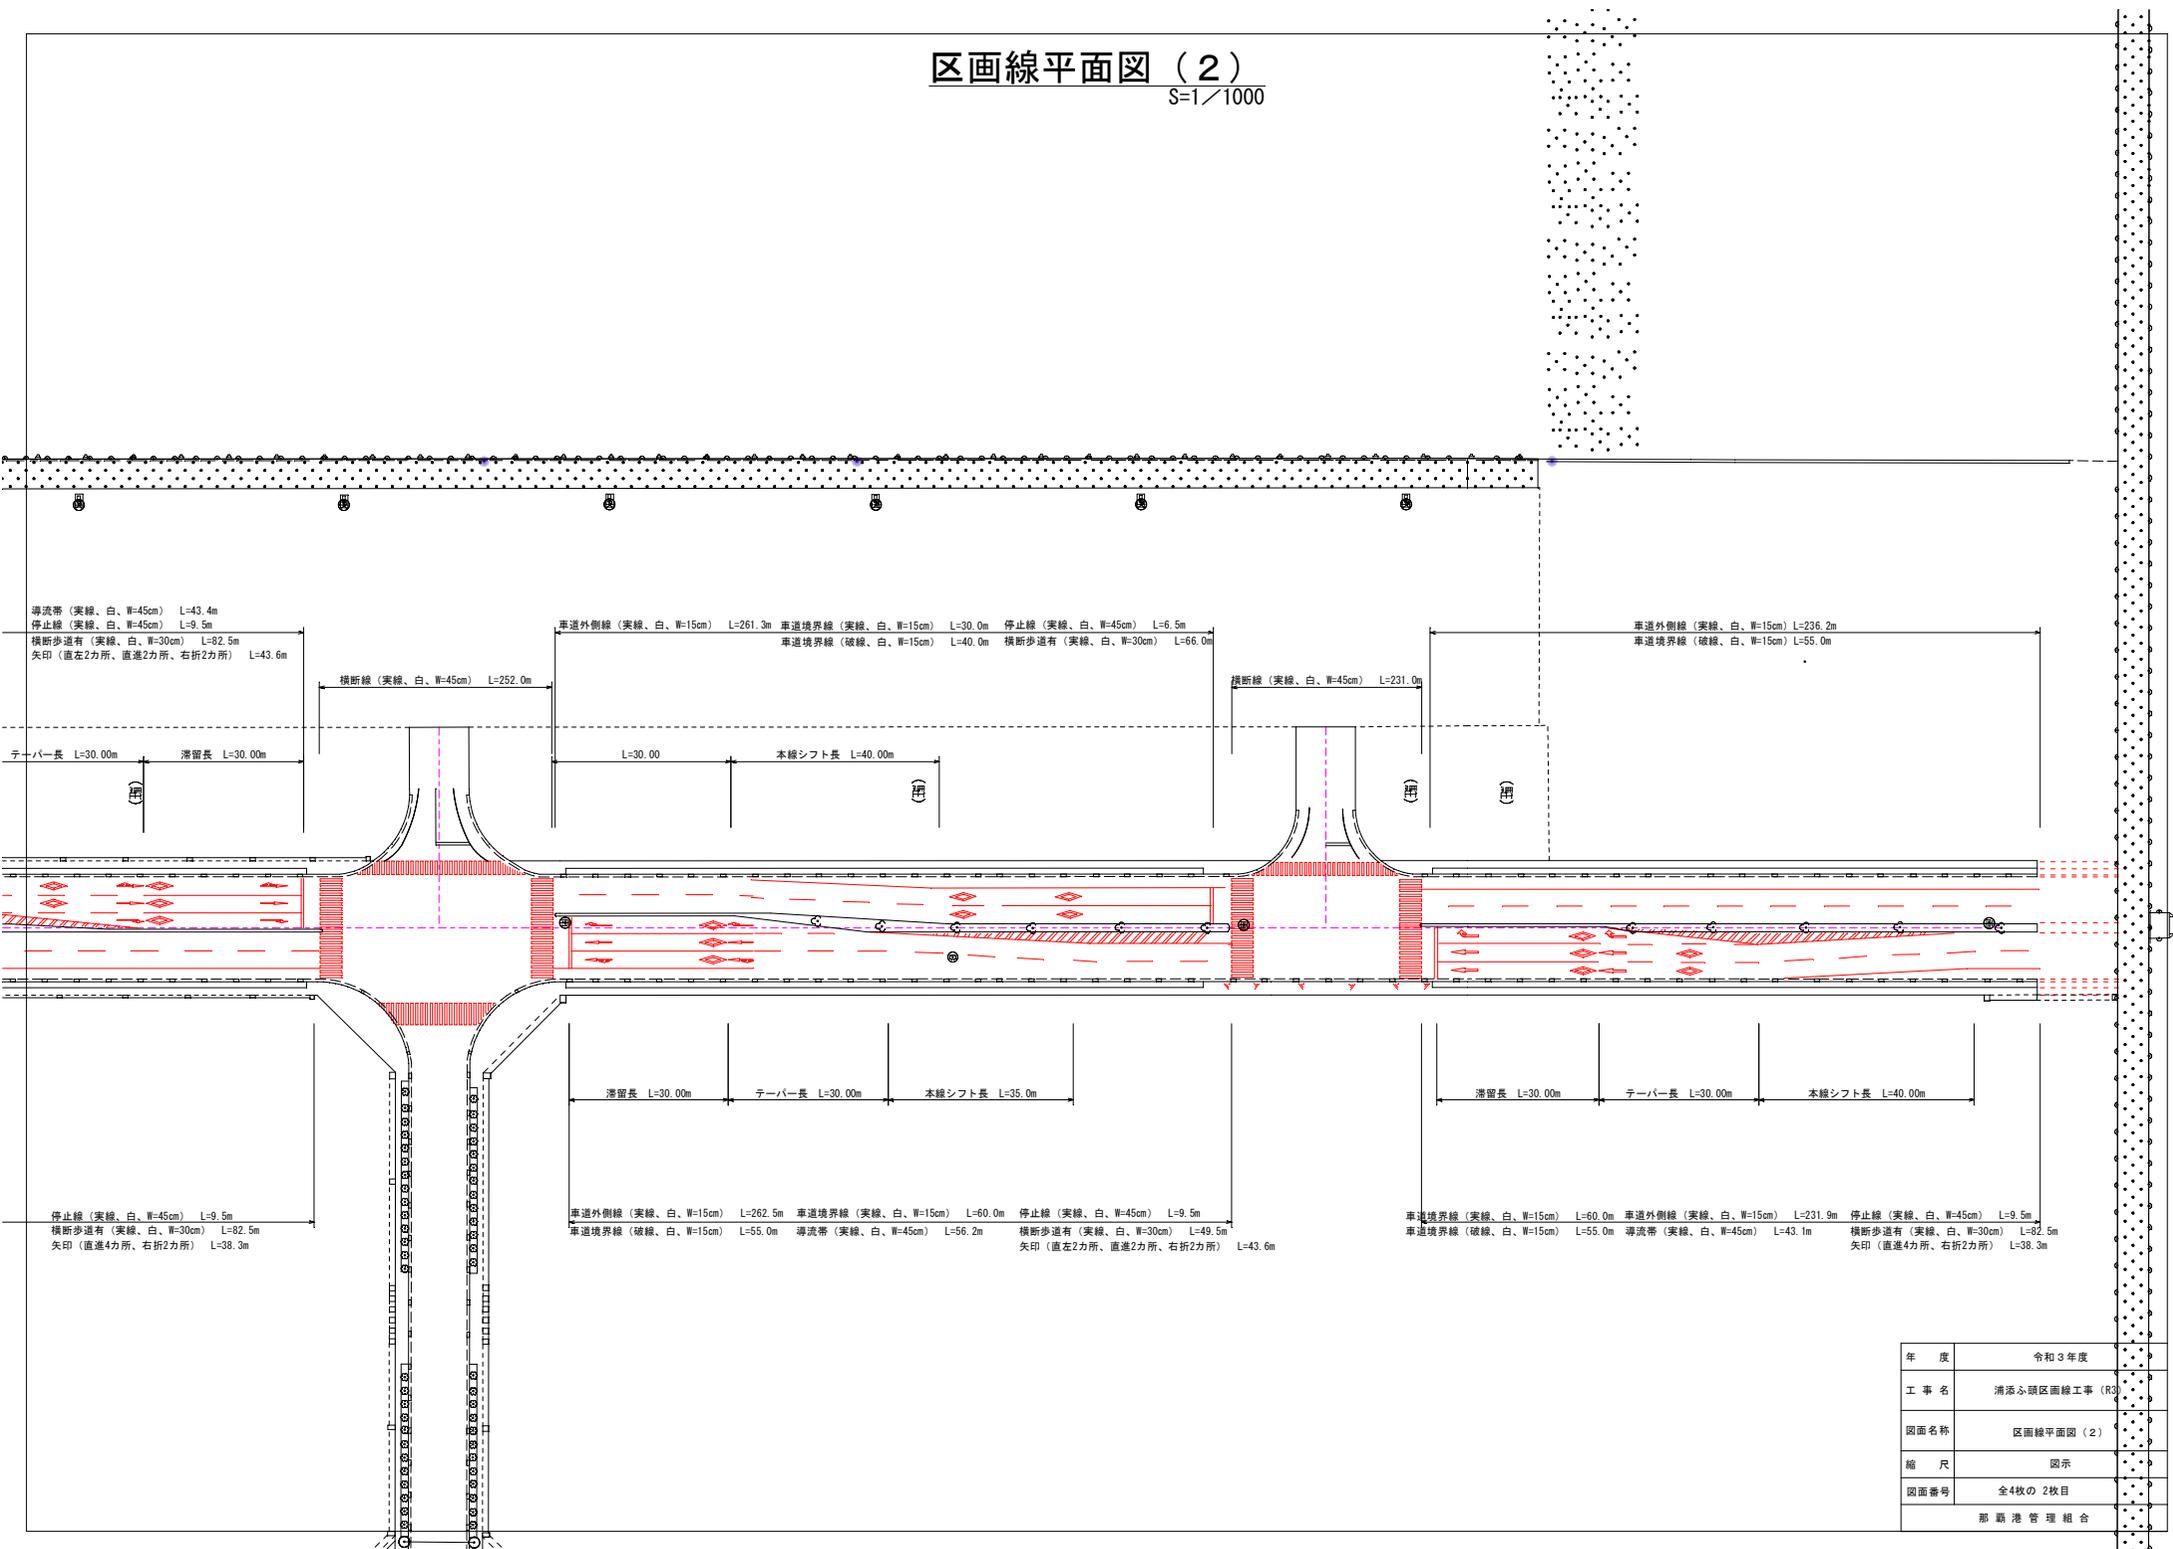

年度	令和3年度
工事名	浦添ふ頭区画線工事 (R3)
図面名称	区画線平面図 (2)
縮尺	図示
図面番号	全4枚の2枚目
那覇港管理組合	

標準断面図


S=1/100

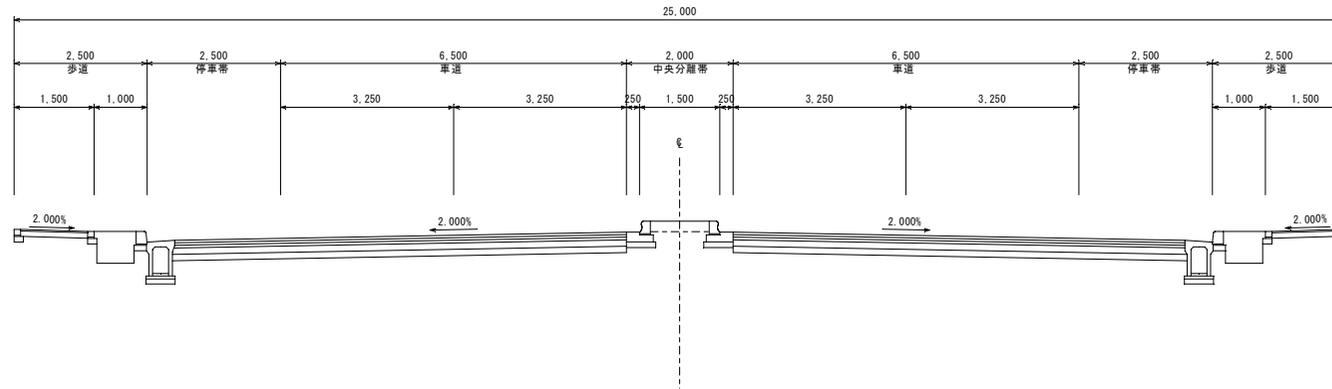


年 度	令和3年度
工 事 名	浦添ふ頭区画線工事 (R3)
図面名称	標準断面図
縮 尺	図示
図面番号	全4枚の3枚目
那 覇 港 管 理 組 合	

区画線詳細図


導流帯標示

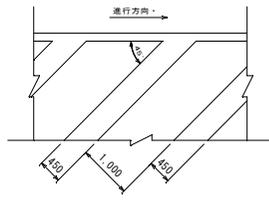


横断歩道有

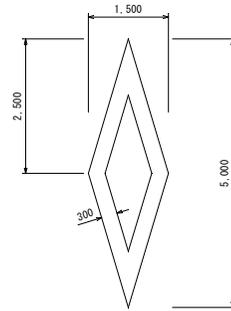


直進矢印

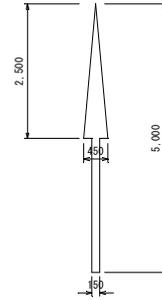


左折直進矢印

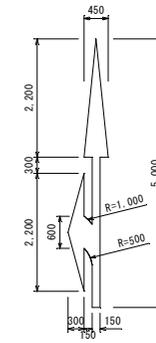


右折矢印

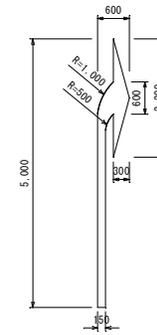

横断歩道

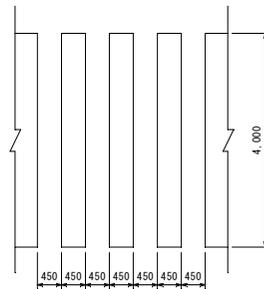

車道境界線・車道外側線

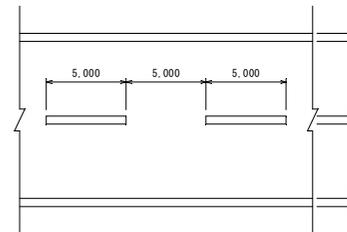

年 度	令和3年度
工 事 名	清添ふ頭区画線工事 (R3)
図面名称	区画線詳細図
縮 尺	
図面番号	全4枚の4枚目
	那 覇 港 管 理 組 合