

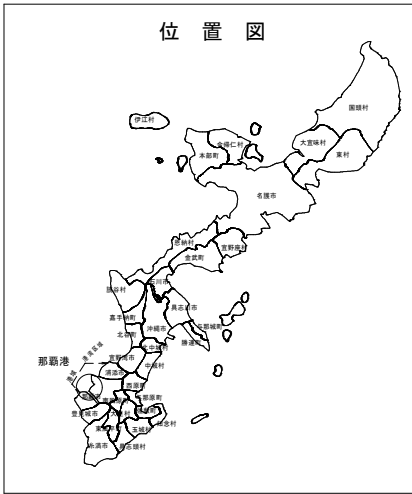



位置図

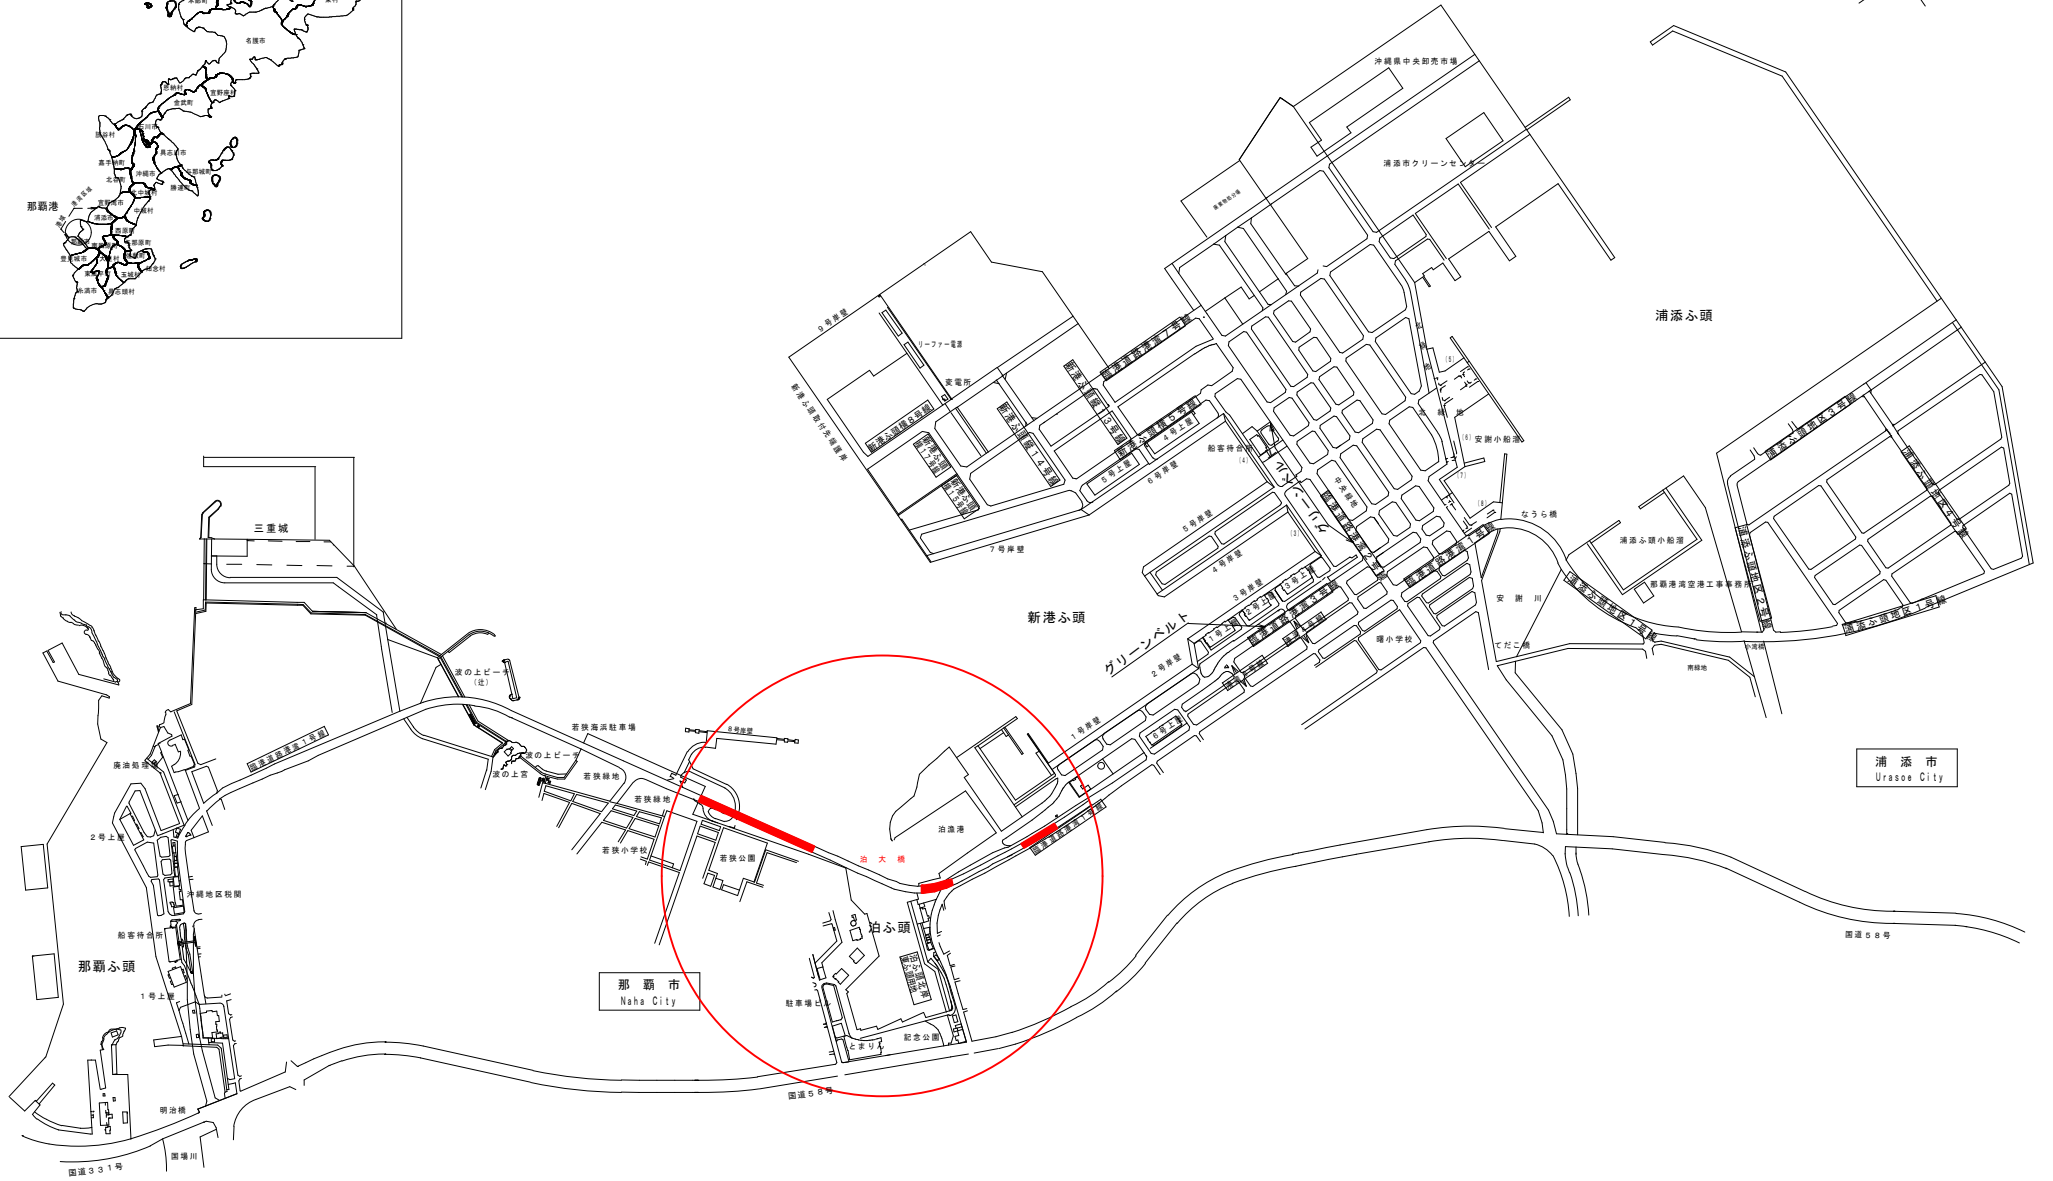

令和3年度臨港1号線泊大橋定期点検業務委託 (A3~P16他)

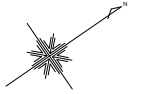


令和3年度臨港1号線泊大橋定期点検業務委託 (A3~P16他)

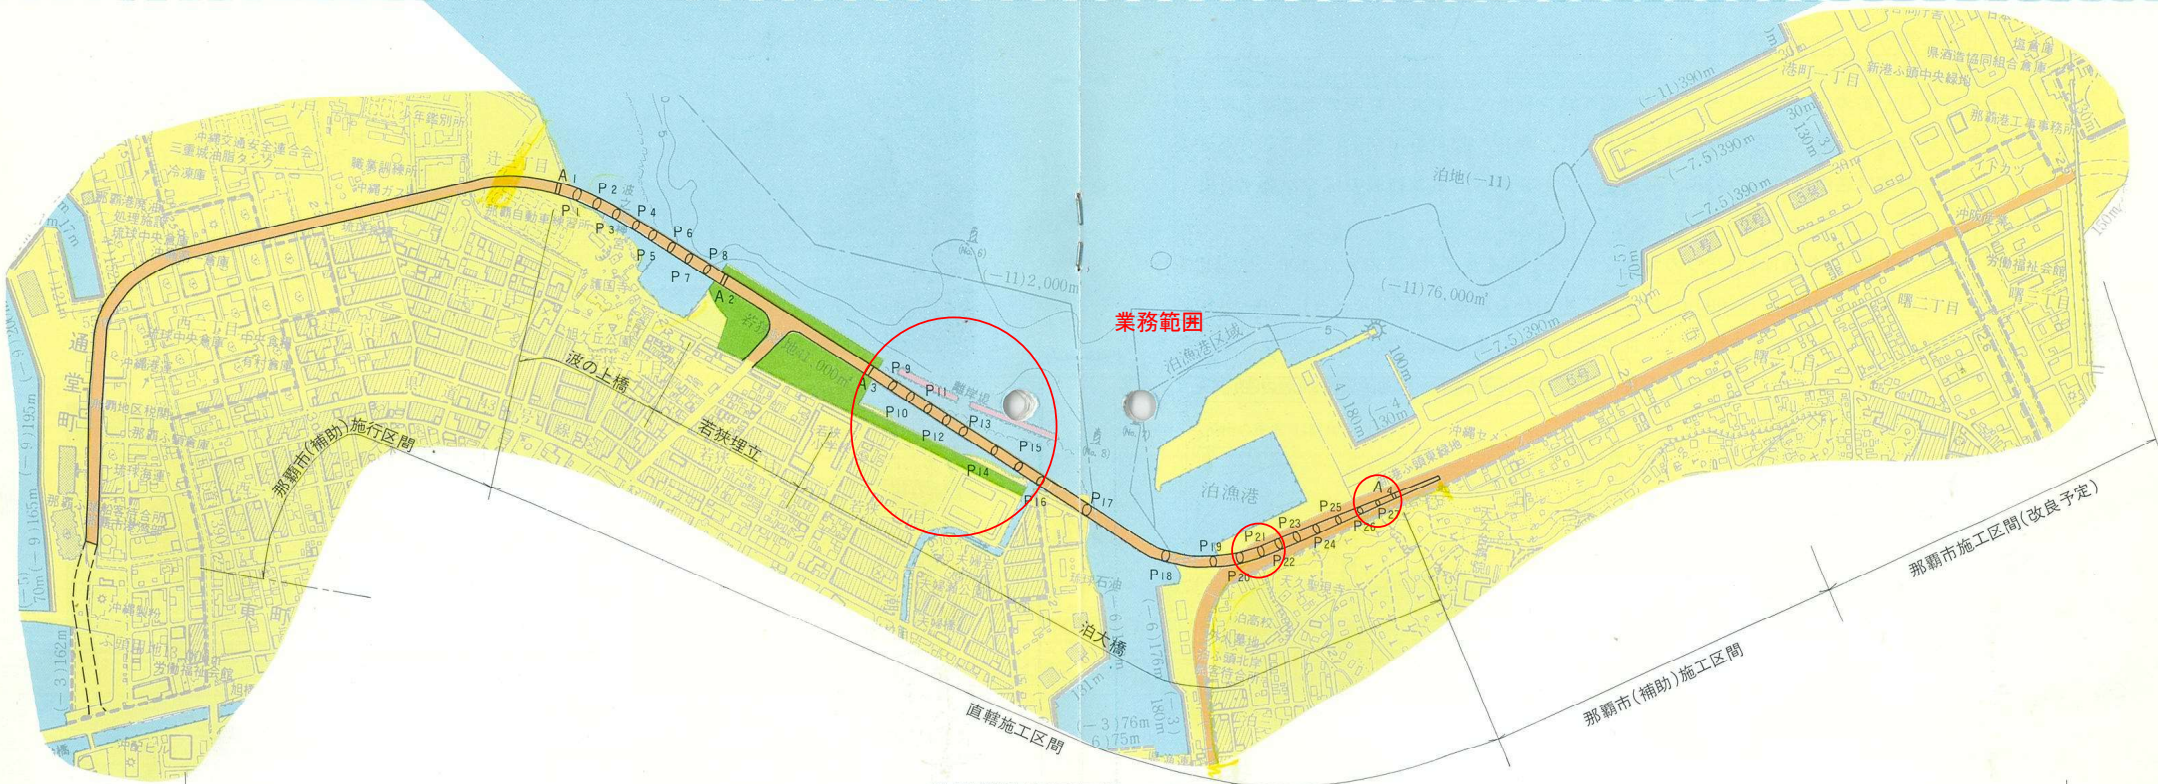

臨港道路開通区間 4,538m

直轄施工区間 1,822m

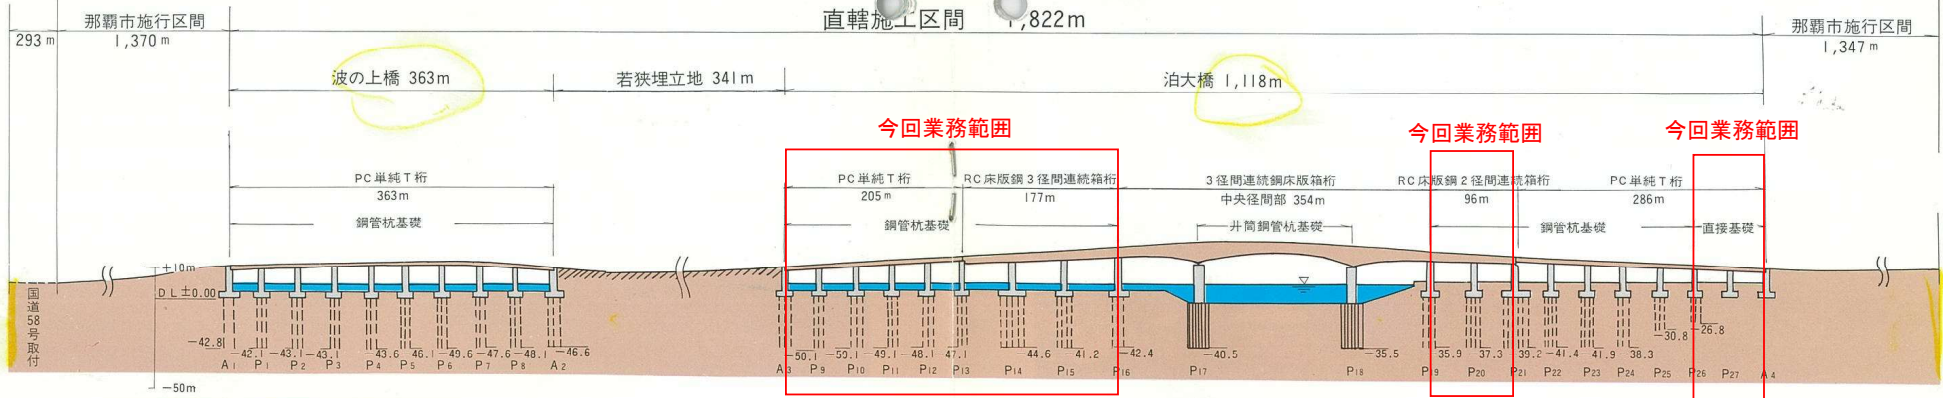


施工年度	下部工	(用地補修) 49~60	56	53	54	50~60	55	56~57	57	56~58	57	55~56	58	(用地補修) 50~60
	上部工	49~60	55~58			57~60	56, 60	57~60	58~60		57~60	58~60		48~60


※下部工の工事内容は基礎杭、フーチング、躯体まで含み、上部工は桁製作、桁架設、舗装、付属物を含みます。

橋梁一般図・・・
(A3-P13)


側面図・・・
S=1/500

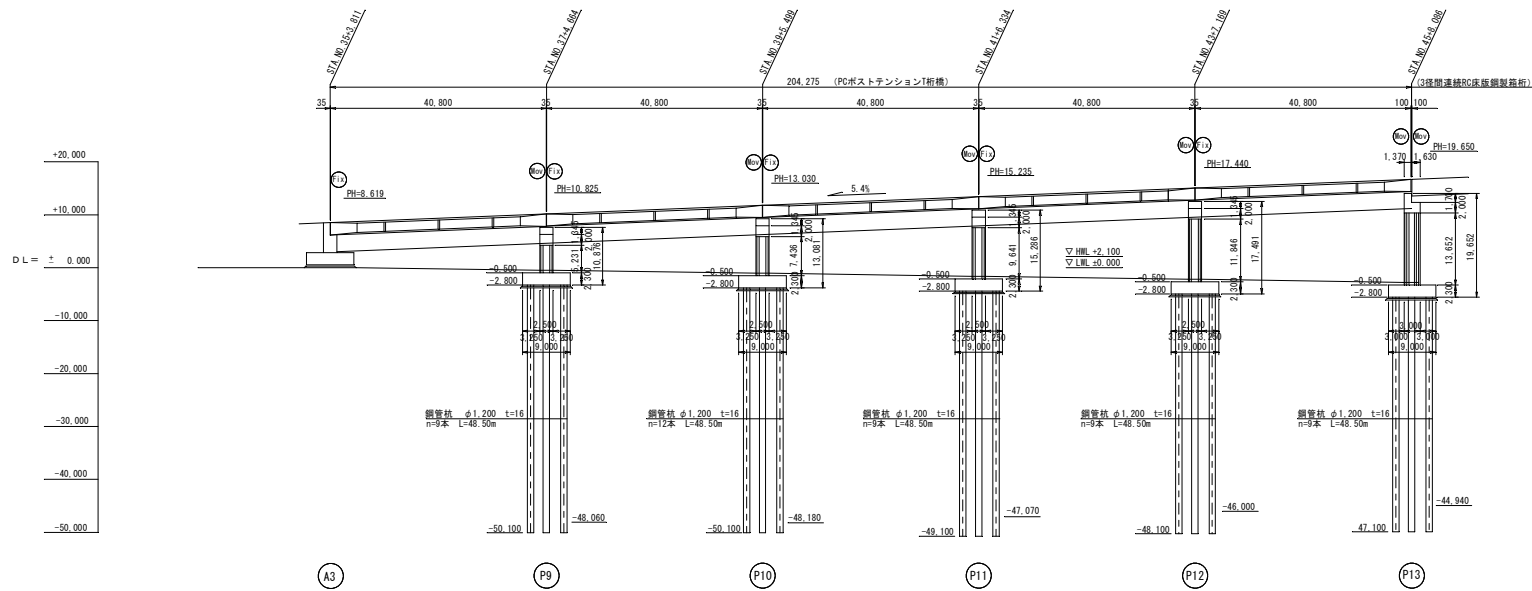


平面図・・・
S=1/500

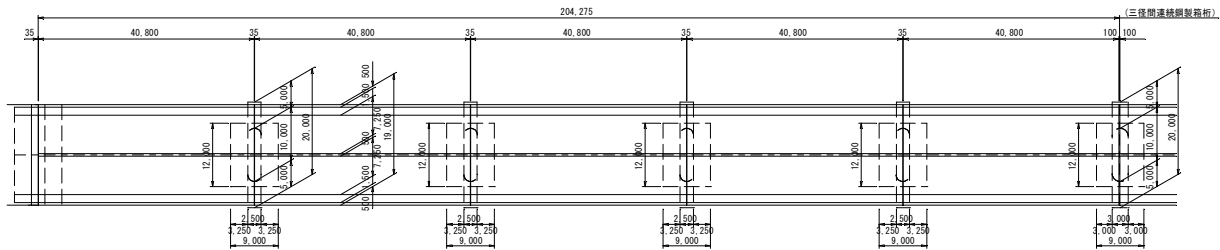

A3~P13標準断面図・・・
S=1/100

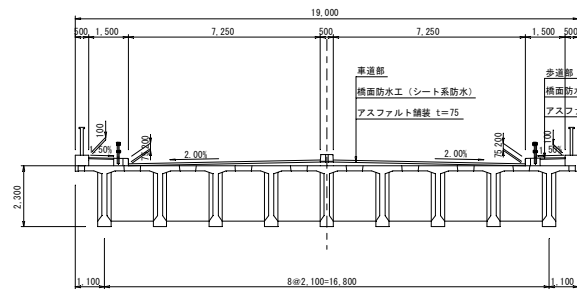


配置図・・・
S=1/4000

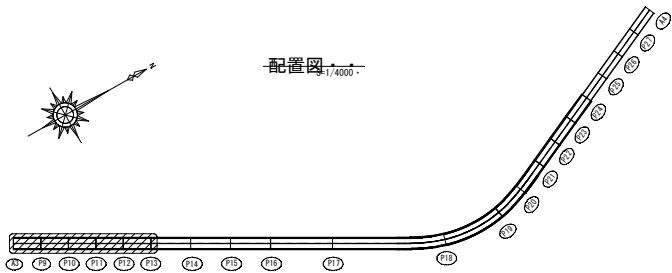


施工年度	平成16年度
工事名	泊心環泊大橋橋面防水工事(2工区)
工事位置	那覇港泊心環地区
施工業者	株式会社南海建設
工期	平成17年3月25日～平成17年11月4日
図面説明	橋梁一般図(A3-P13)
図面番号	25葉中 4葉
完成年月日	平成17年11月4日
設計及び監督	那覇港管理組合 企画建設部 建設課

橋梁一般図・・・
(P 1 3-P 1 6)・・・


側面図・・・
S=1/500

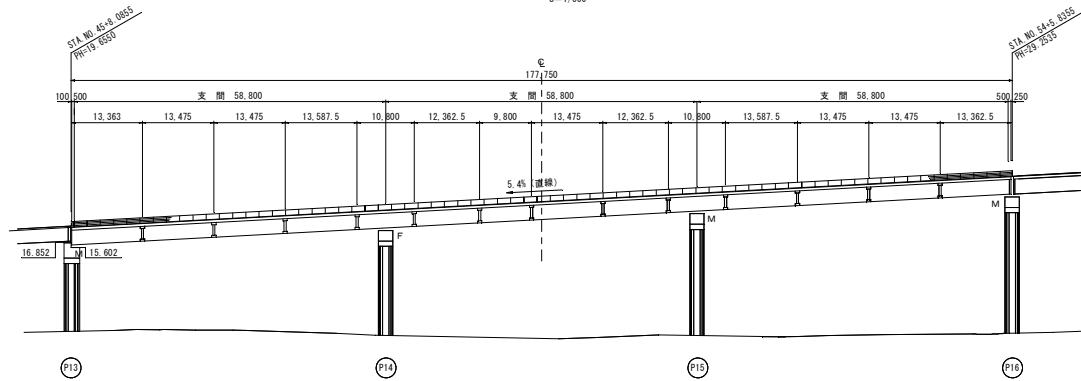

平面図・・・
S=1/500

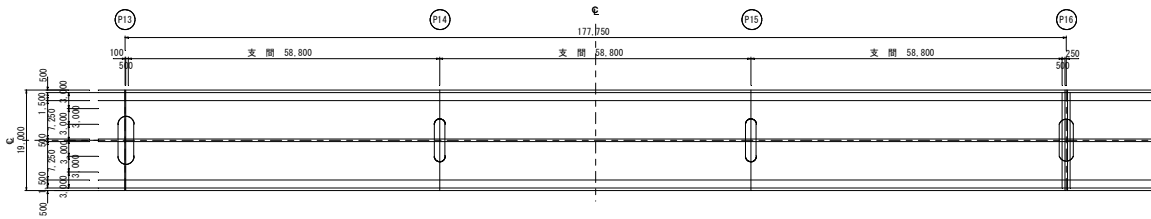


P13~P16標準断面図・・・
S=1/100

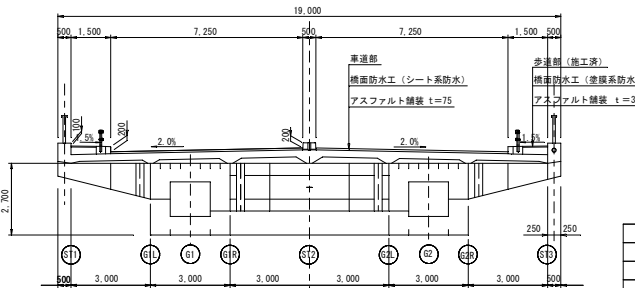

	P 1 3	P 1 4	P 1 5	P 1 6
PH	19,682.4	22,857.6	26,032.8	29,208.0
HG	19,597.4	22,772.6	25,947.8	29,123.0
HP	15,602	18,628	21,548	25,098
HG-HP	3,995.4	4,144.6	4,399.8	4,025.0


配置図・・・
S=1/4000

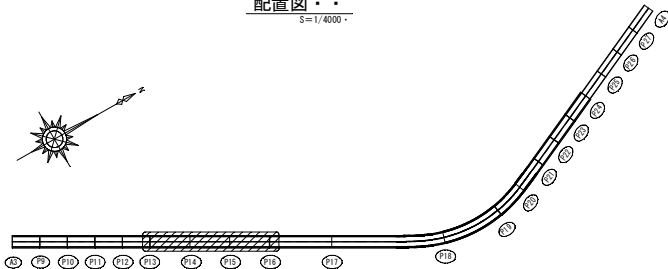


施工年度	平成16年度
工事名	泊ふ頭泊大橋橋面防水工事（2工区）
工事位置	那覇港泊ふ頭地区
施工業者	株式会社南海建設
工期	平成17年3月25日～平成17年11月4日
図面説明	橋梁一般図（P13-P16）
図面番号	25葉中 5葉
完成年月日	平成 17年 11月 4日
設計及び監理	那覇港管理組合 企画建設部 建設課

橋梁一般図
(P19-P21)


側面図
S=1/500

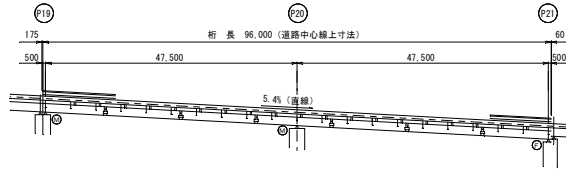


P19~P21標準断面図
S=1/100

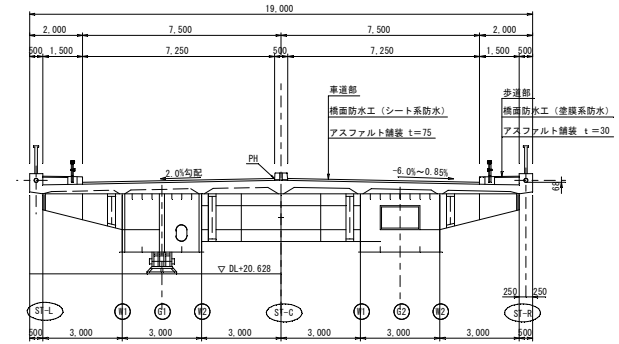

平面図
S=1/500

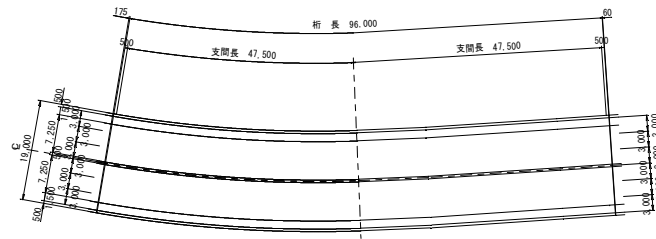


配置図 S=1/4000

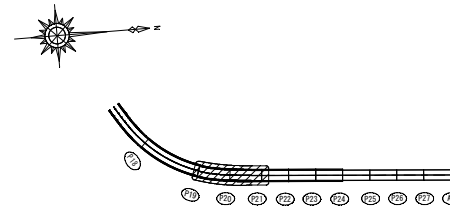


施工年度	平成16年度
工事名	泊ふ頭泊大橋橋面防水工事(2工区)
工事位置	那覇港泊ふ頭地区
施工業者	株式会社南海建設
工期	平成17年3月25日~平成17年11月4日
図面説明	橋梁一般図(P19-P21)
図面番号	25葉中 8葉
完成年月日	平成 17年 11月 4日
設計及び監督	那覇港管理組合 企画建設部 建設課

橋梁一般図
(P24-A4)


側面図
S=1/500

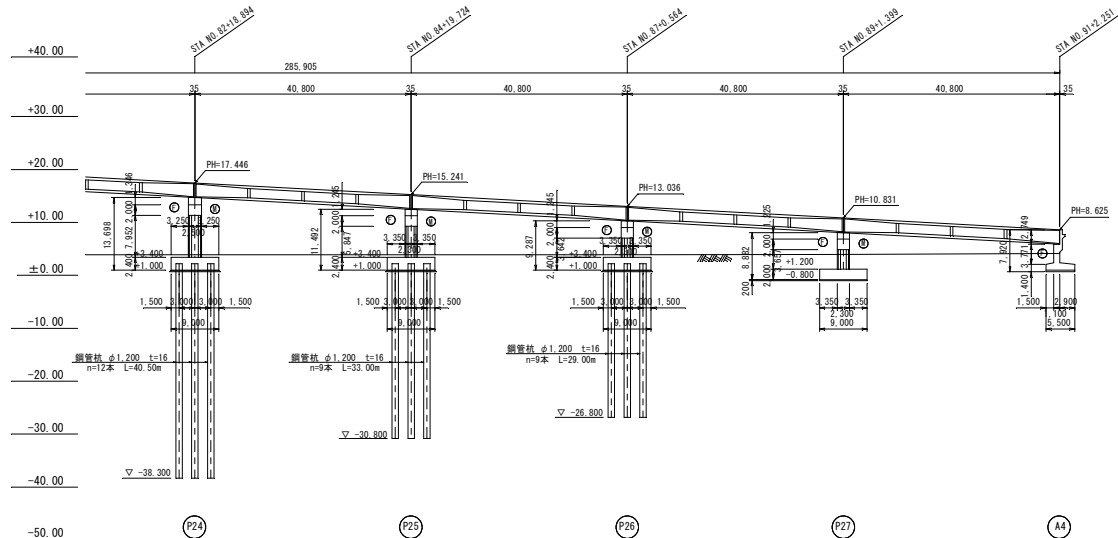

P24~A4標準断面図
S=1/100

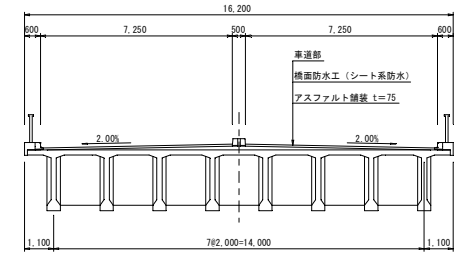


配置図
S=1/4000

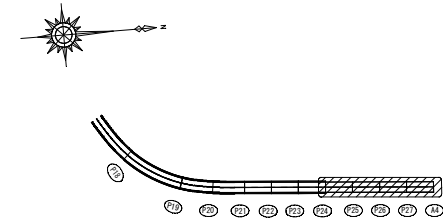

縦断勾配	1/50.4%										
計橋高	18.467	17.585	16.301	15.241	14.142	13.067	11.987	10.901	9.827	8.747	7.667
追加距離	1,840.000	1,658.000	1,680.000	1,698.729	1,720.000	1,740.564	1,760.000	1,780.000	1,800.000	1,818.409	1,840.000
測点	NO.82	NO.83	NO.84	NO.85	NO.86	NO.87	NO.88	NO.89	NO.90	NO.91	NO.92
平面曲線	R=∞ L=291.650										
	IP:3 JA+426 55.31' R=1500.000 C=118.467 L=58.283										

平面図
S=1/500

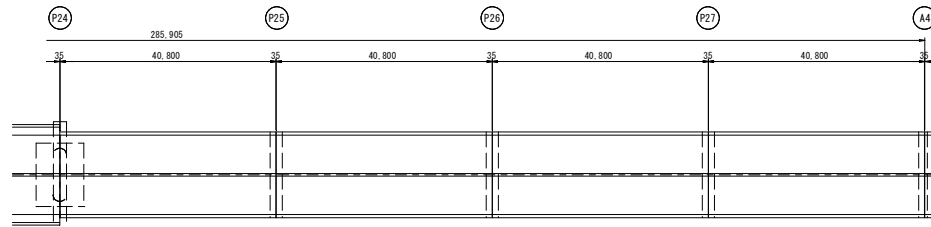

下部工名及び測点	X座標	Y座標
P21 NO. 76+16.346	24,874.004	18,302.512
P22 NO. 78+17.224	24,914.754	18,306.739
P23 NO. 80+18.059	24,955.462	18,308.964
P24 NO. 82+18.894	24,996.169	18,312.188
P25 NO. 84+19.729	25,036.877	18,315.412
P26 NO. 87+0.564	25,077.584	18,318.637
P27 NO. 89+1.399	25,118.292	18,321.861
A4 NO. 91+2.251	25,159.019	18,325.054

施工年度	平成16年度
工事名	泊小環泊大橋橋面防水工事(2工区)
工事位置	那覇港泊小環地区
施工業者	株式会社南海建設
工期	平成17年3月25日~平成17年11月4日
図面説明	橋梁一般図(P24-A4)
図面番号	25集中10葉
完成年月日	平成17年11月4日
設計及び監理	那覇港管理組合 企画建設部 建設課