


解体設計建築物


那覇市通堂町80番地・126番地

那覇軍港

那覇ふ頭位置図

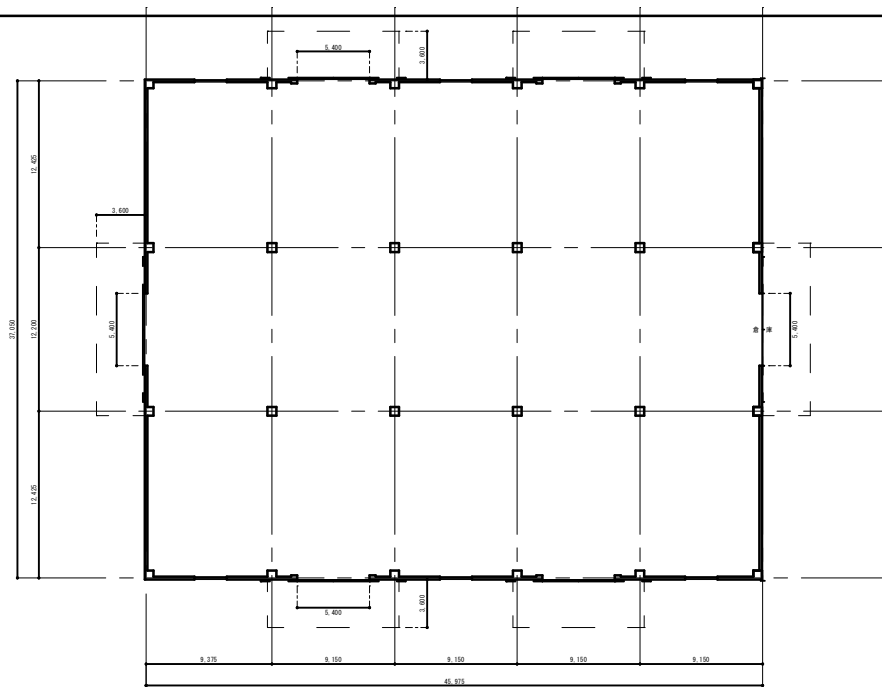


那霸心頭 1 号上層平面図 S=1:200

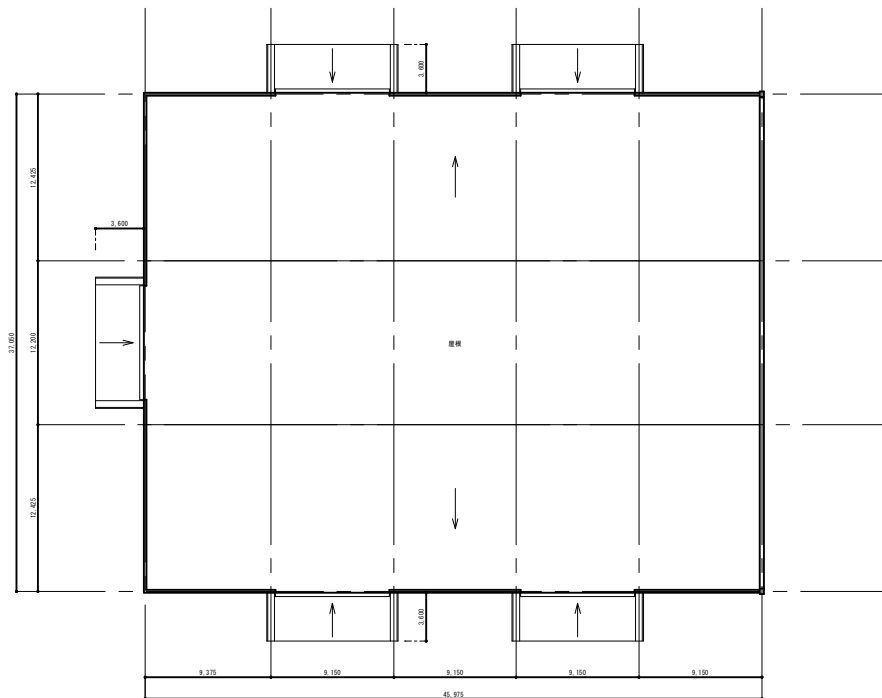


那霸心頭 1 号上層根伏図 S=1:200

図名	那霸心頭 1 号上層	次部	平成 11 年	月	日
図取場所	那霸心頭地内	所長	保長	係員	
図取名称	那霸市港町 1-16-10	設計			
	那霸市建設港政部 那霸港管理事務所	検査			
図取名称	平面図	縮尺	図取番号		

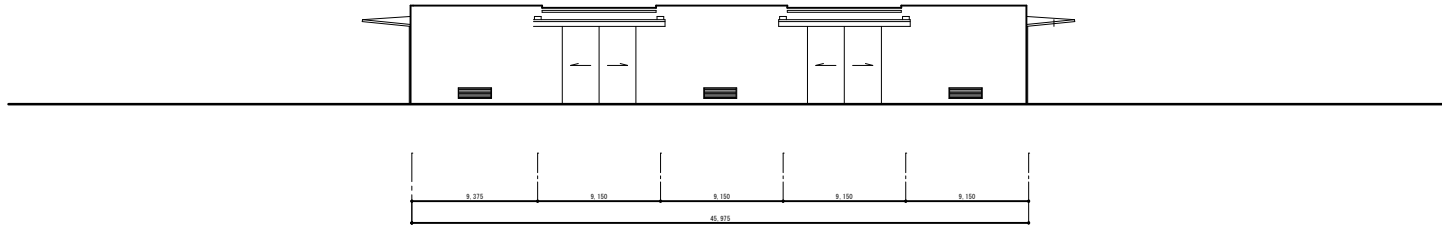


那霸心頭 1 号上屋立面图 1 S=1:200

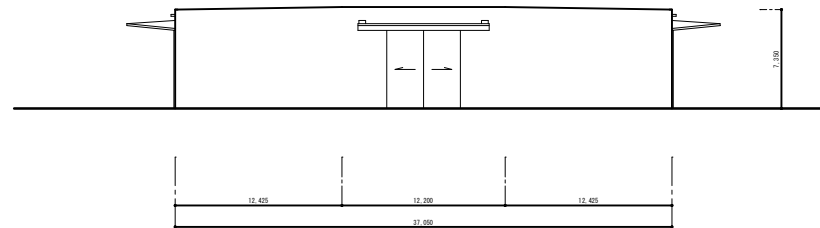


那霸心頭 1 号上屋立面图 2 S=1:200


图名	那霸心頭 1 号上屋	比例	平成 11 年 月 日		
图例	那霸心頭地内	所長	係長	係員	係員
図面	那霸市港町 1-16-10	設計			
	那霸市建設港町部 那霸港管理事務所	校閲			
図面名称	立面图	縮尺	図面番号		
		1/200			

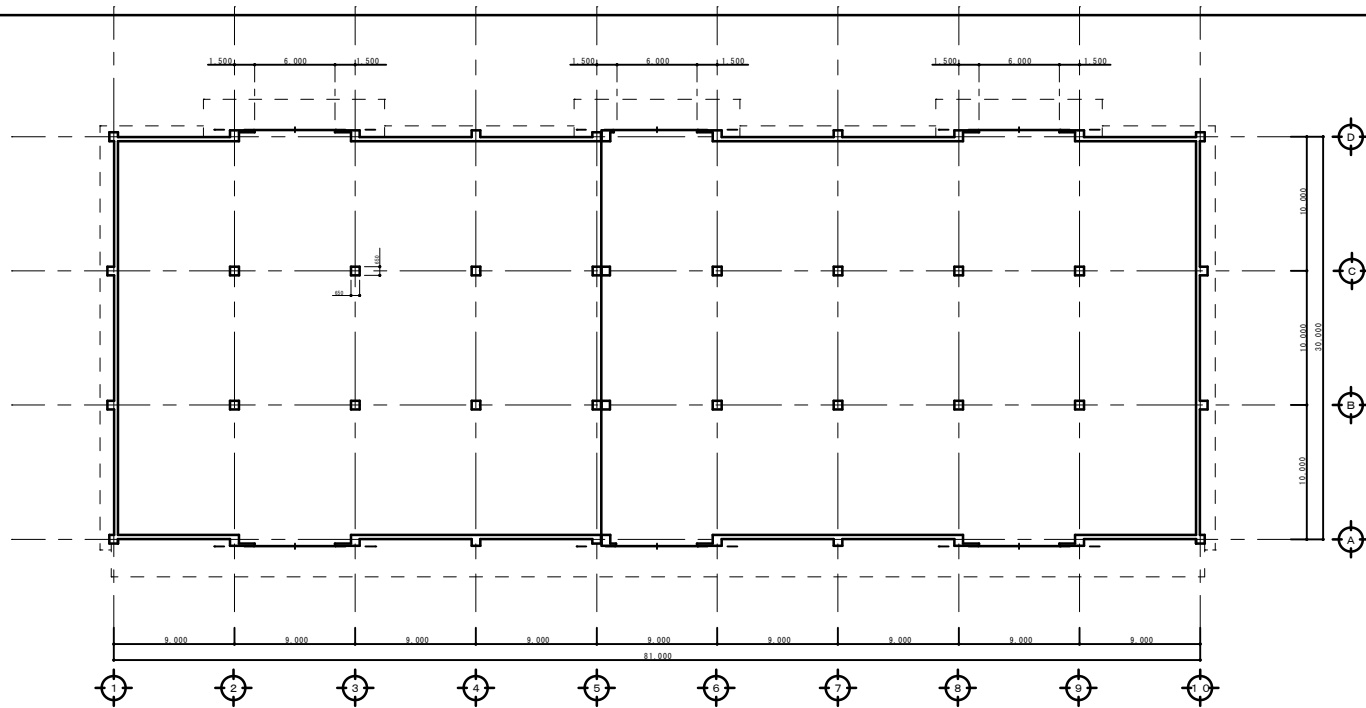


那霸心頭2号上屋平面图 S=1:200

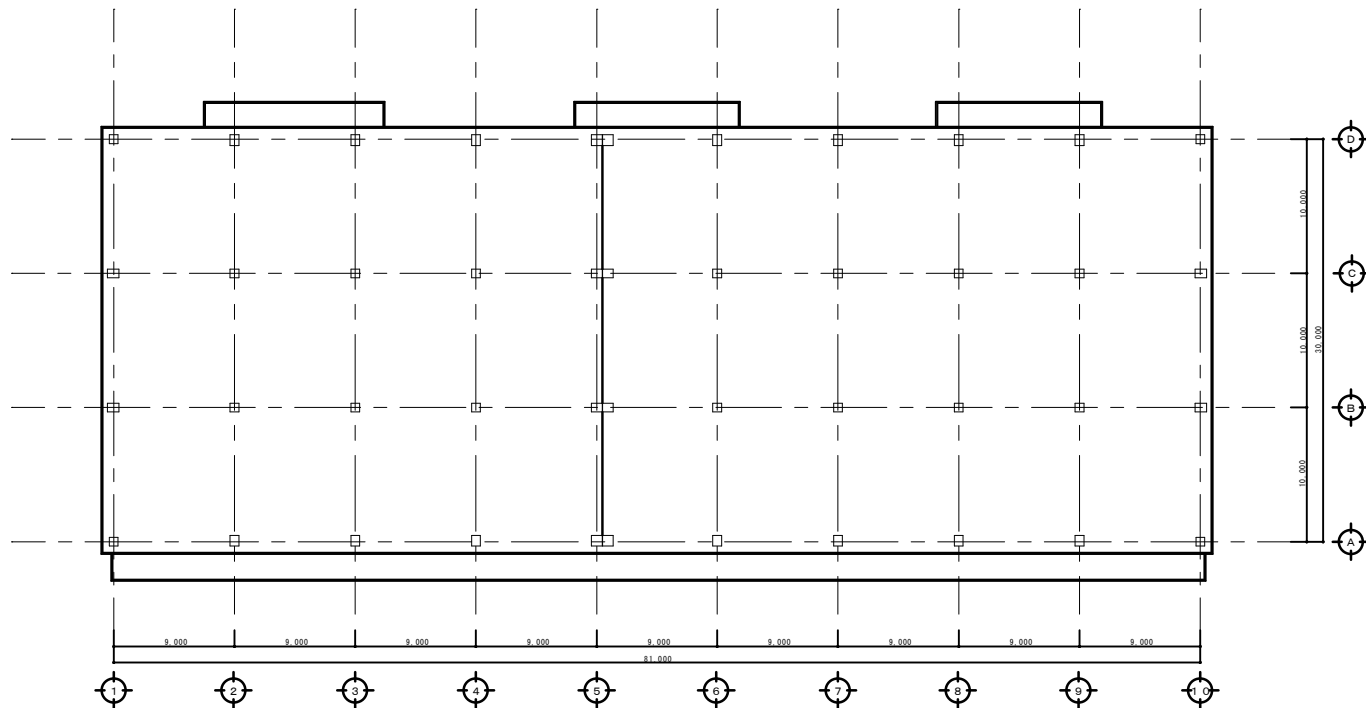


那霸心頭2号上屋屋根伏图 S=1:200

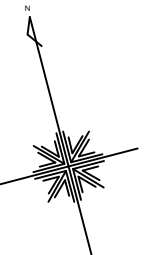


图名	那霸心頭2号上屋	日期	平成11年	月	日
图例	那霸心頭地内	所长		係長	
	那霸市港町1-10-10	技師			
	那霸市建設港湾部	技師			
	那霸港管理事務所	技師			
図面種類	平面図	図尺	1:200	図面番号	

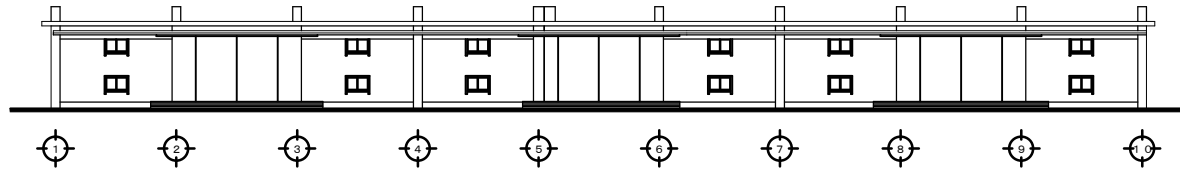


那霸心頭2号上屋南立面图 S=1:200

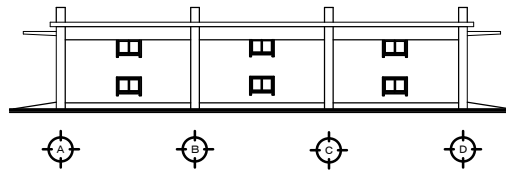

那霸心頭2号上屋東立面图 S=1:200

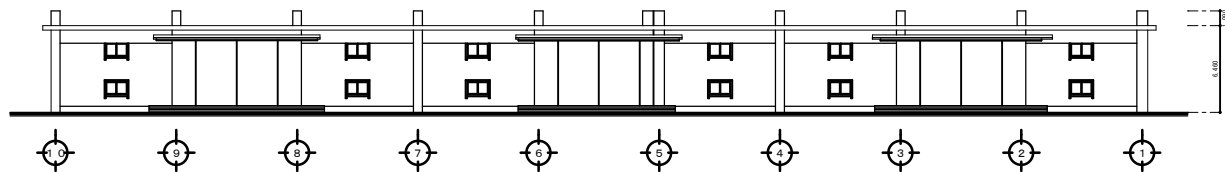

那霸心頭2号上屋北立面图 S=1:200

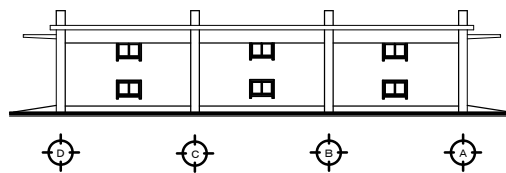

那霸心頭2号上屋西立面图 S=1:200

图名	那霸心頭2号上屋	比例	平成11年 月 日		
图例	那霸心頭地内	所長	係長	係員	係員
図案名称	那霸市港町1-16-10	種別	種別	種別	種別
	那霸市建設局港町 那霸港管理事務所				
図案名称	立面図	図片	図面番号		