
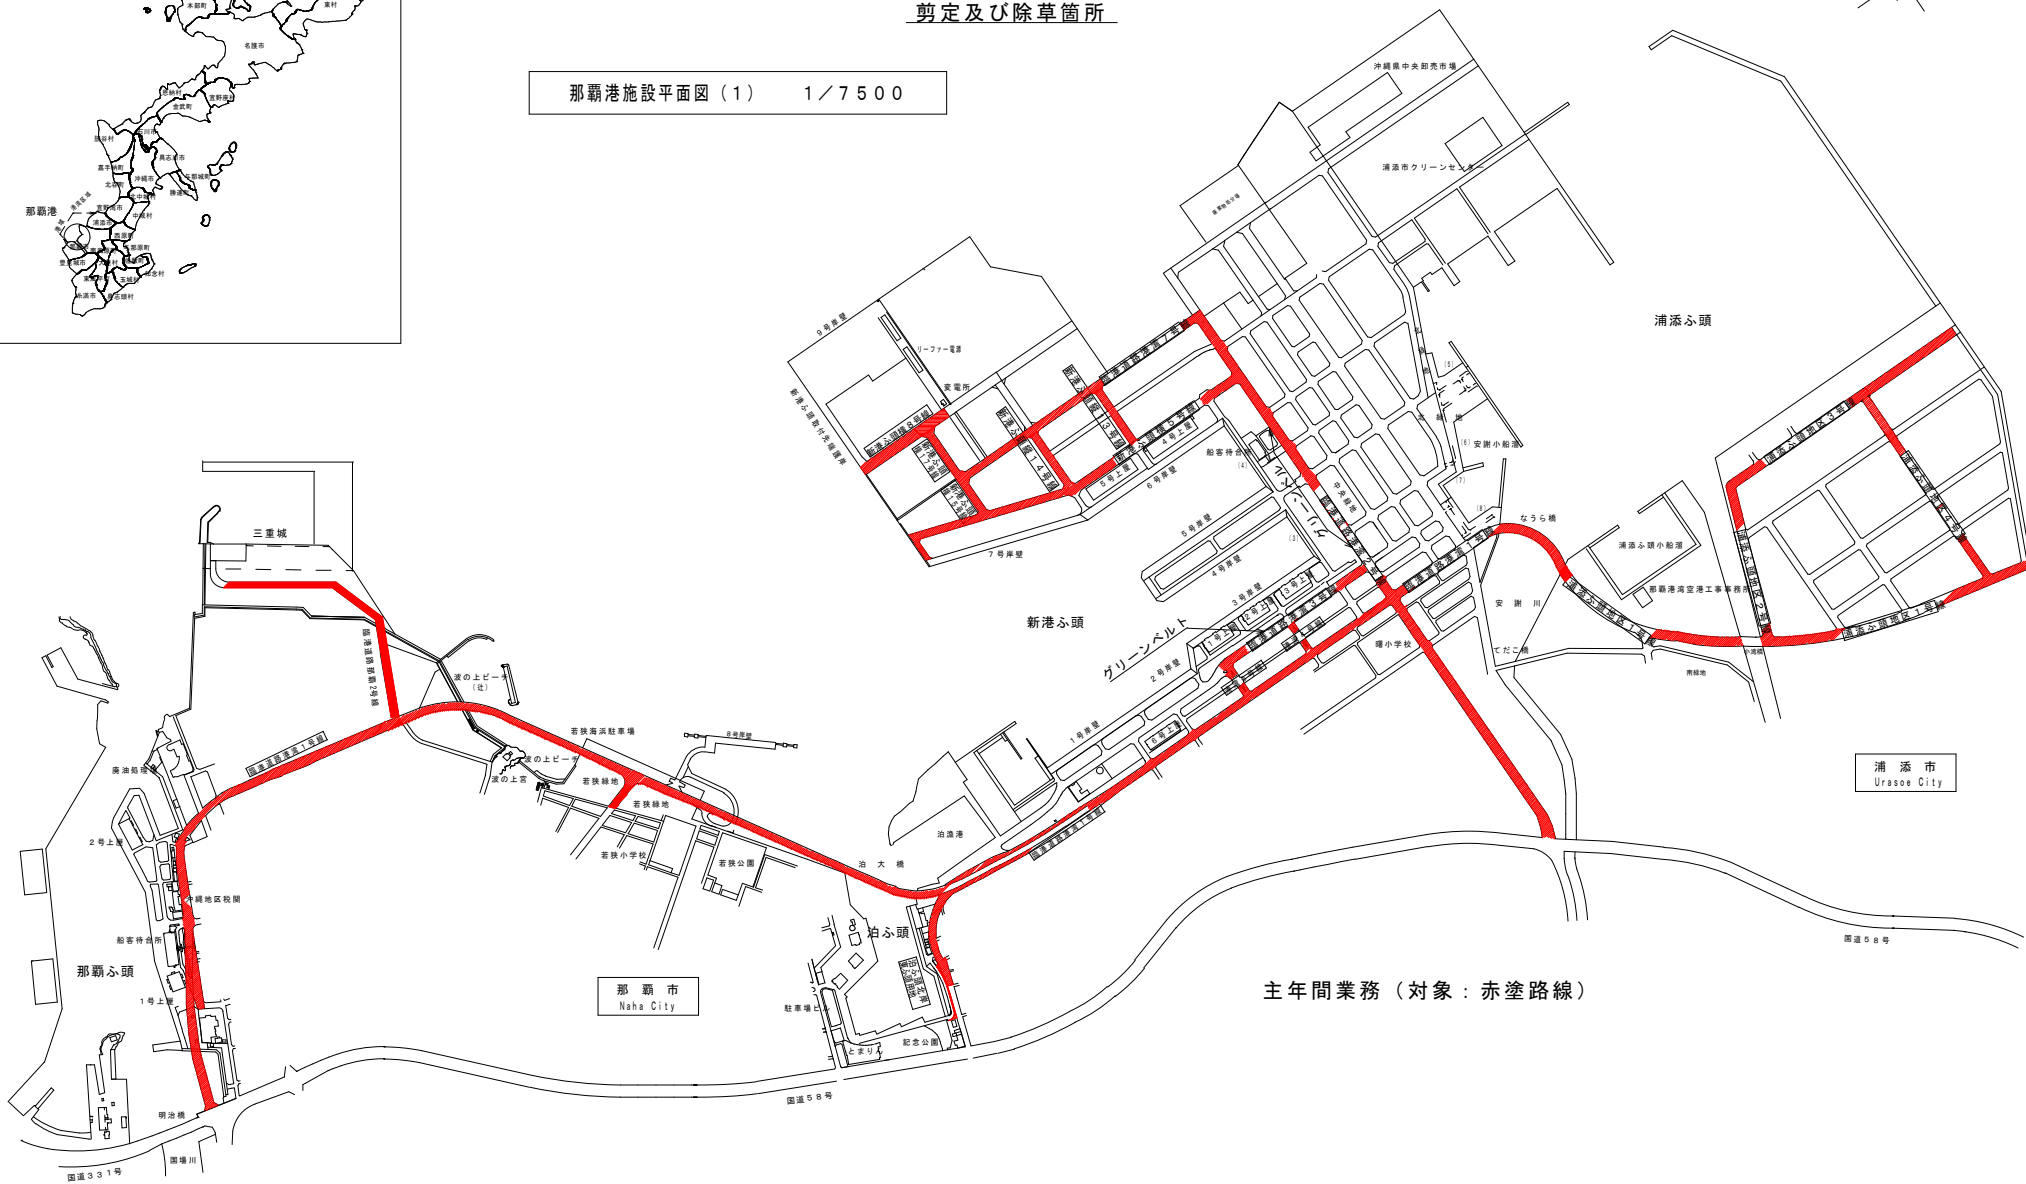


位置図

令和4年度那覇港臨港道路等植栽剪定業務委託

剪定及び除草箇所

那覇港施設平面図(1) 1/7500

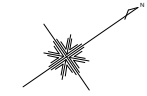

主年間業務(対象:赤塗路線)

令和4年度那覇港臨港道路等植栽剪定業務委託

剪定及び除草箇所

那覇港施設平面図(2) 1/7500

