



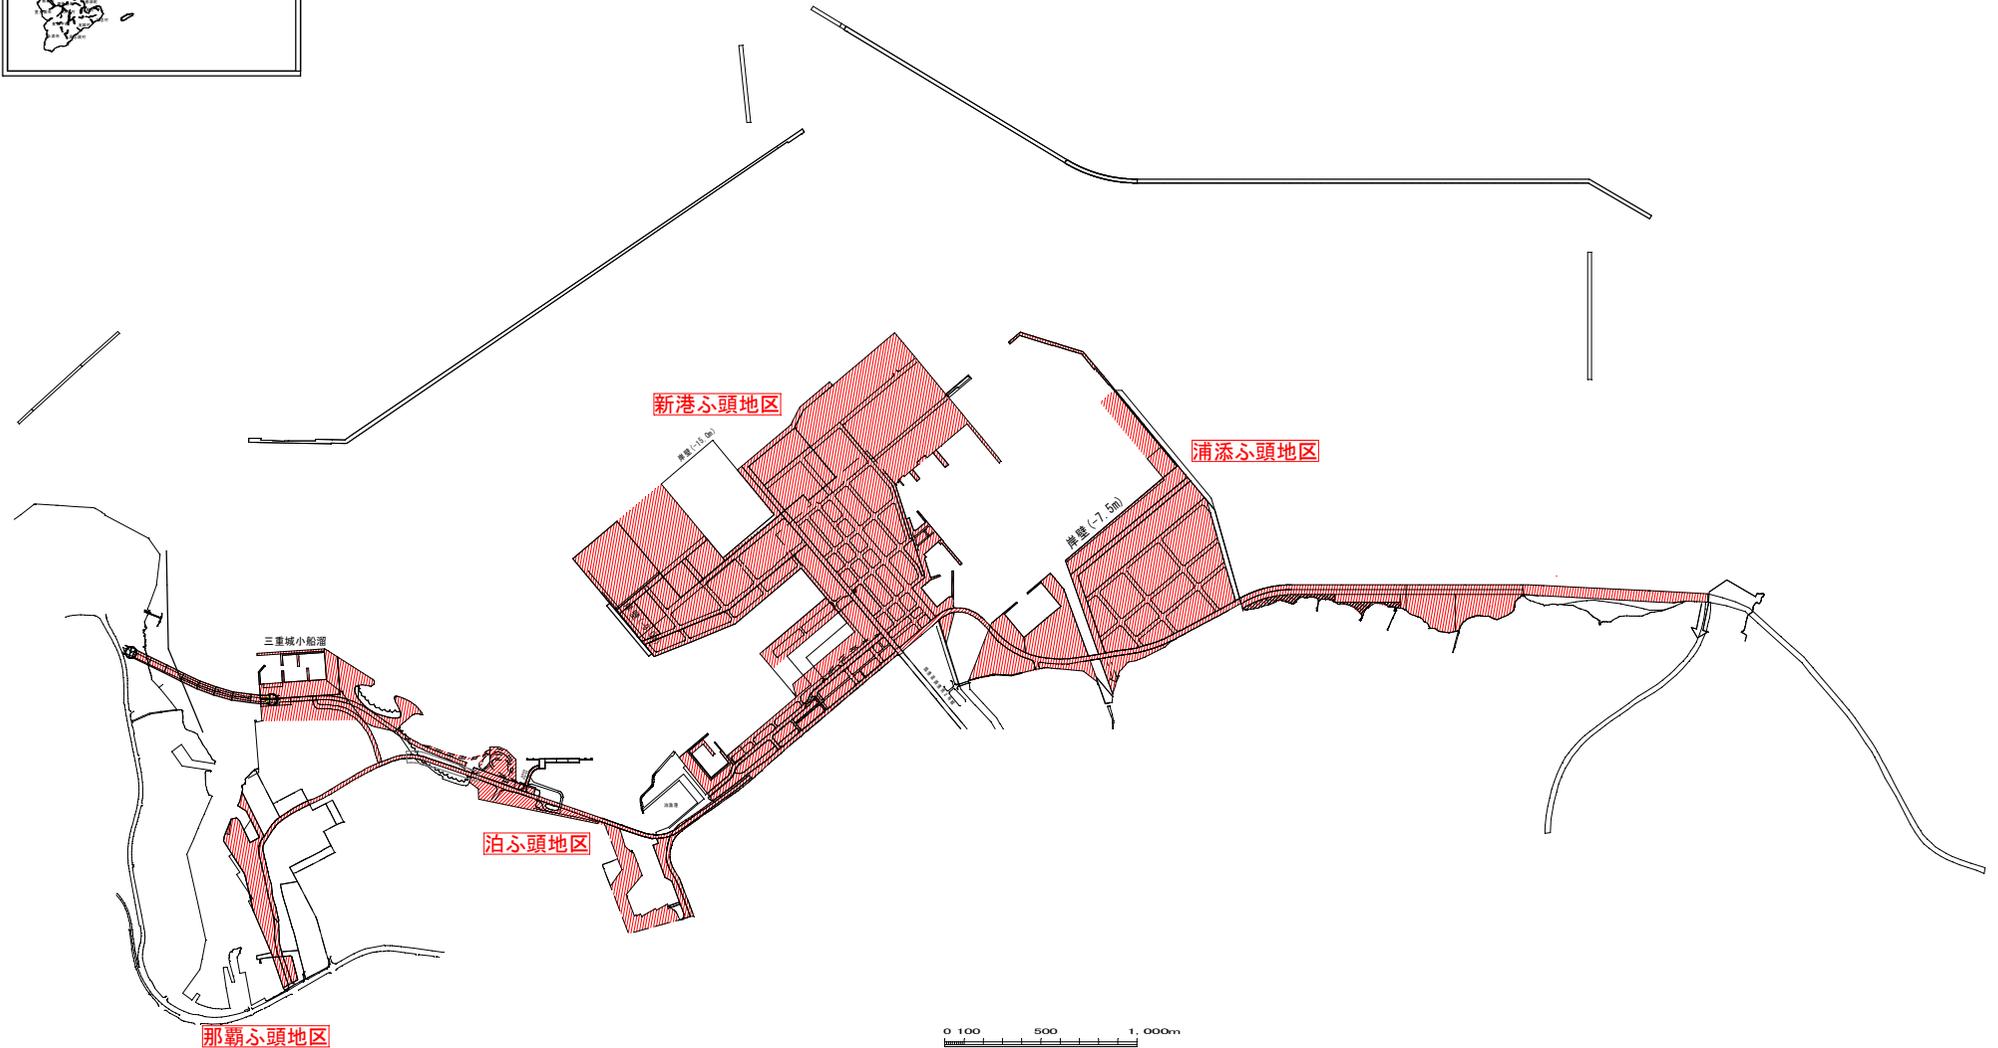


令和5年度 那覇港港湾施設維持補修業務委託 維持補修対象箇所：那覇港一円

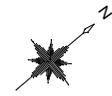

令和5年度 那覇港港湾施設維持補修業務委託

オーバーレイ工

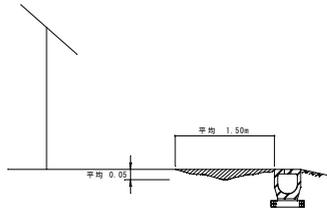


巾 1.50m

平均厚さ 5cm

面積 $A = 2,000\text{m}^2$

人力舗装とする

舗装欠損補修工

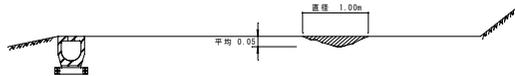


舗装欠損直径 1.00m

平均厚さ 5cm

欠損ヶ所 216ヶ所 (約20t)

人力舗装とする


区画線設置工

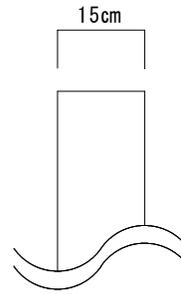

厚さ 1.5mm

熔融式 L=100m


側溝設置工

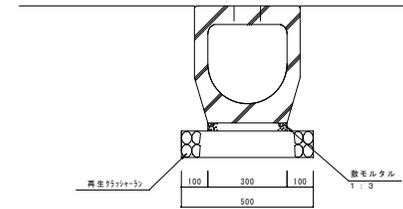

管渠型-300A

L=100m


防護柵設置工

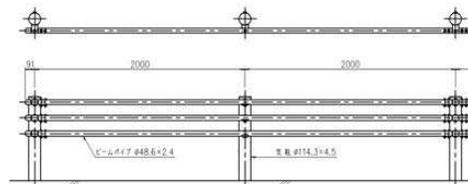

ガードパイプ Gr-Cp-2E

L=100m

グレーチング蓋取替工

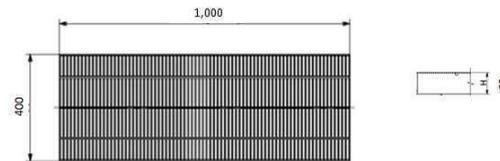

グレーチング (t=25) 1,000×400×60

N=10箇所

位置	那覇港一円			
工事名	令和5年度 那覇港港湾施設維持補修業務委託			
測量年月日		図面説明	詳細図	
設計年月日				
審査				
課長	係長	監査	設計	測量
1葉中1枚		那覇港管理組合		

※上記は概算数量であり、上記以外にも道路・港湾等の維持補修工事全般に関する業務がある。