



位置図

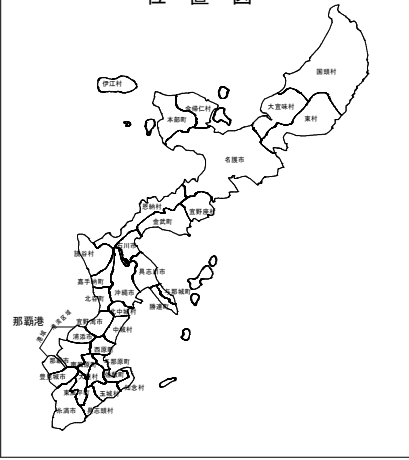

位置図

新港ふ頭地区臨港道路舗装修繕工事(R5)

本工事箇所

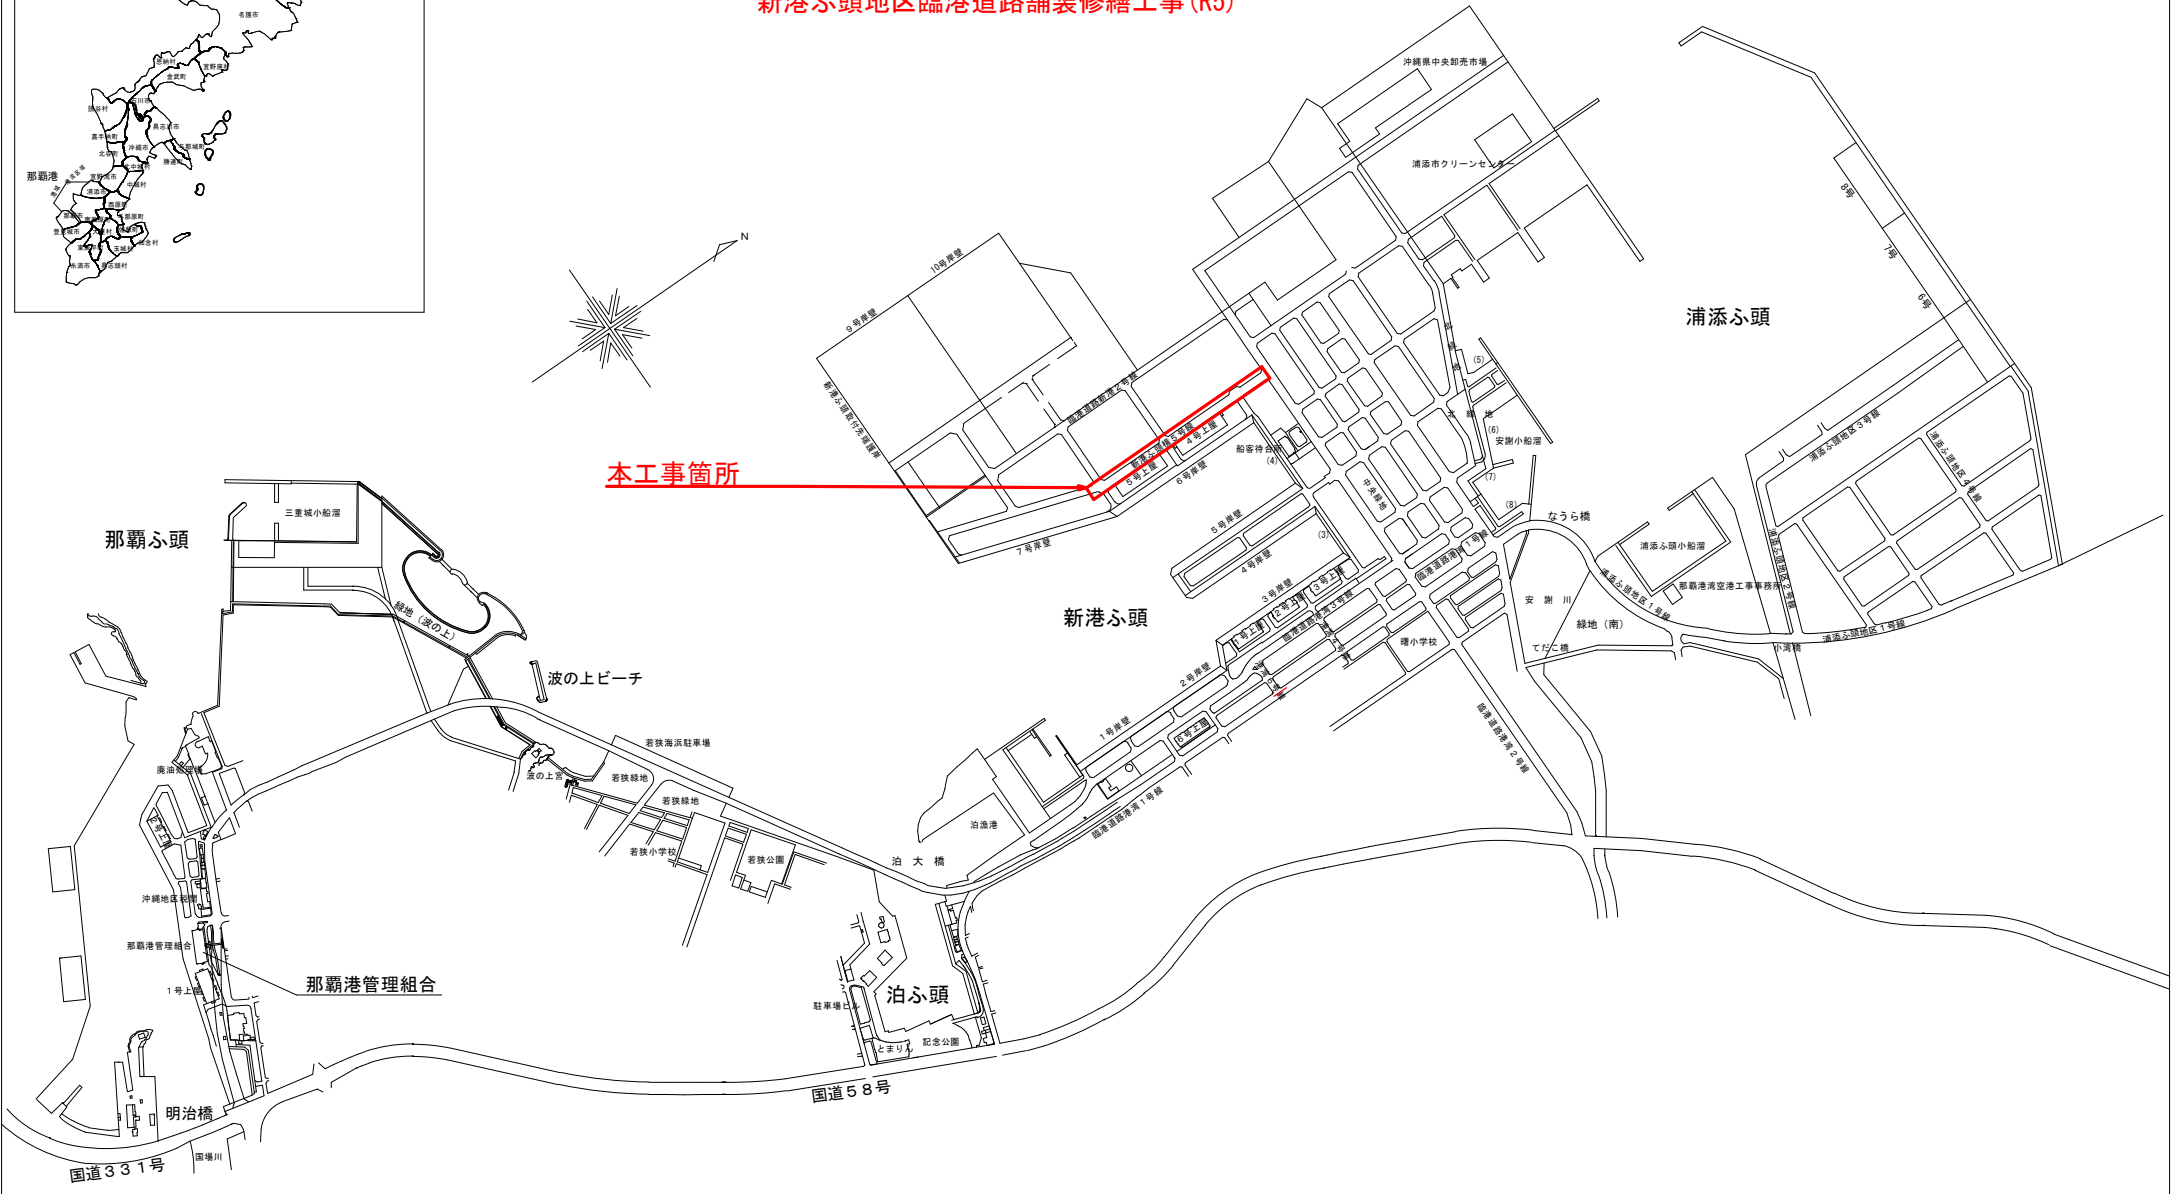

国道331号

国道58号

那覇港管理組合

泊ふ頭

新港ふ頭

浦添ふ頭

那覇ふ頭