


# 位置図

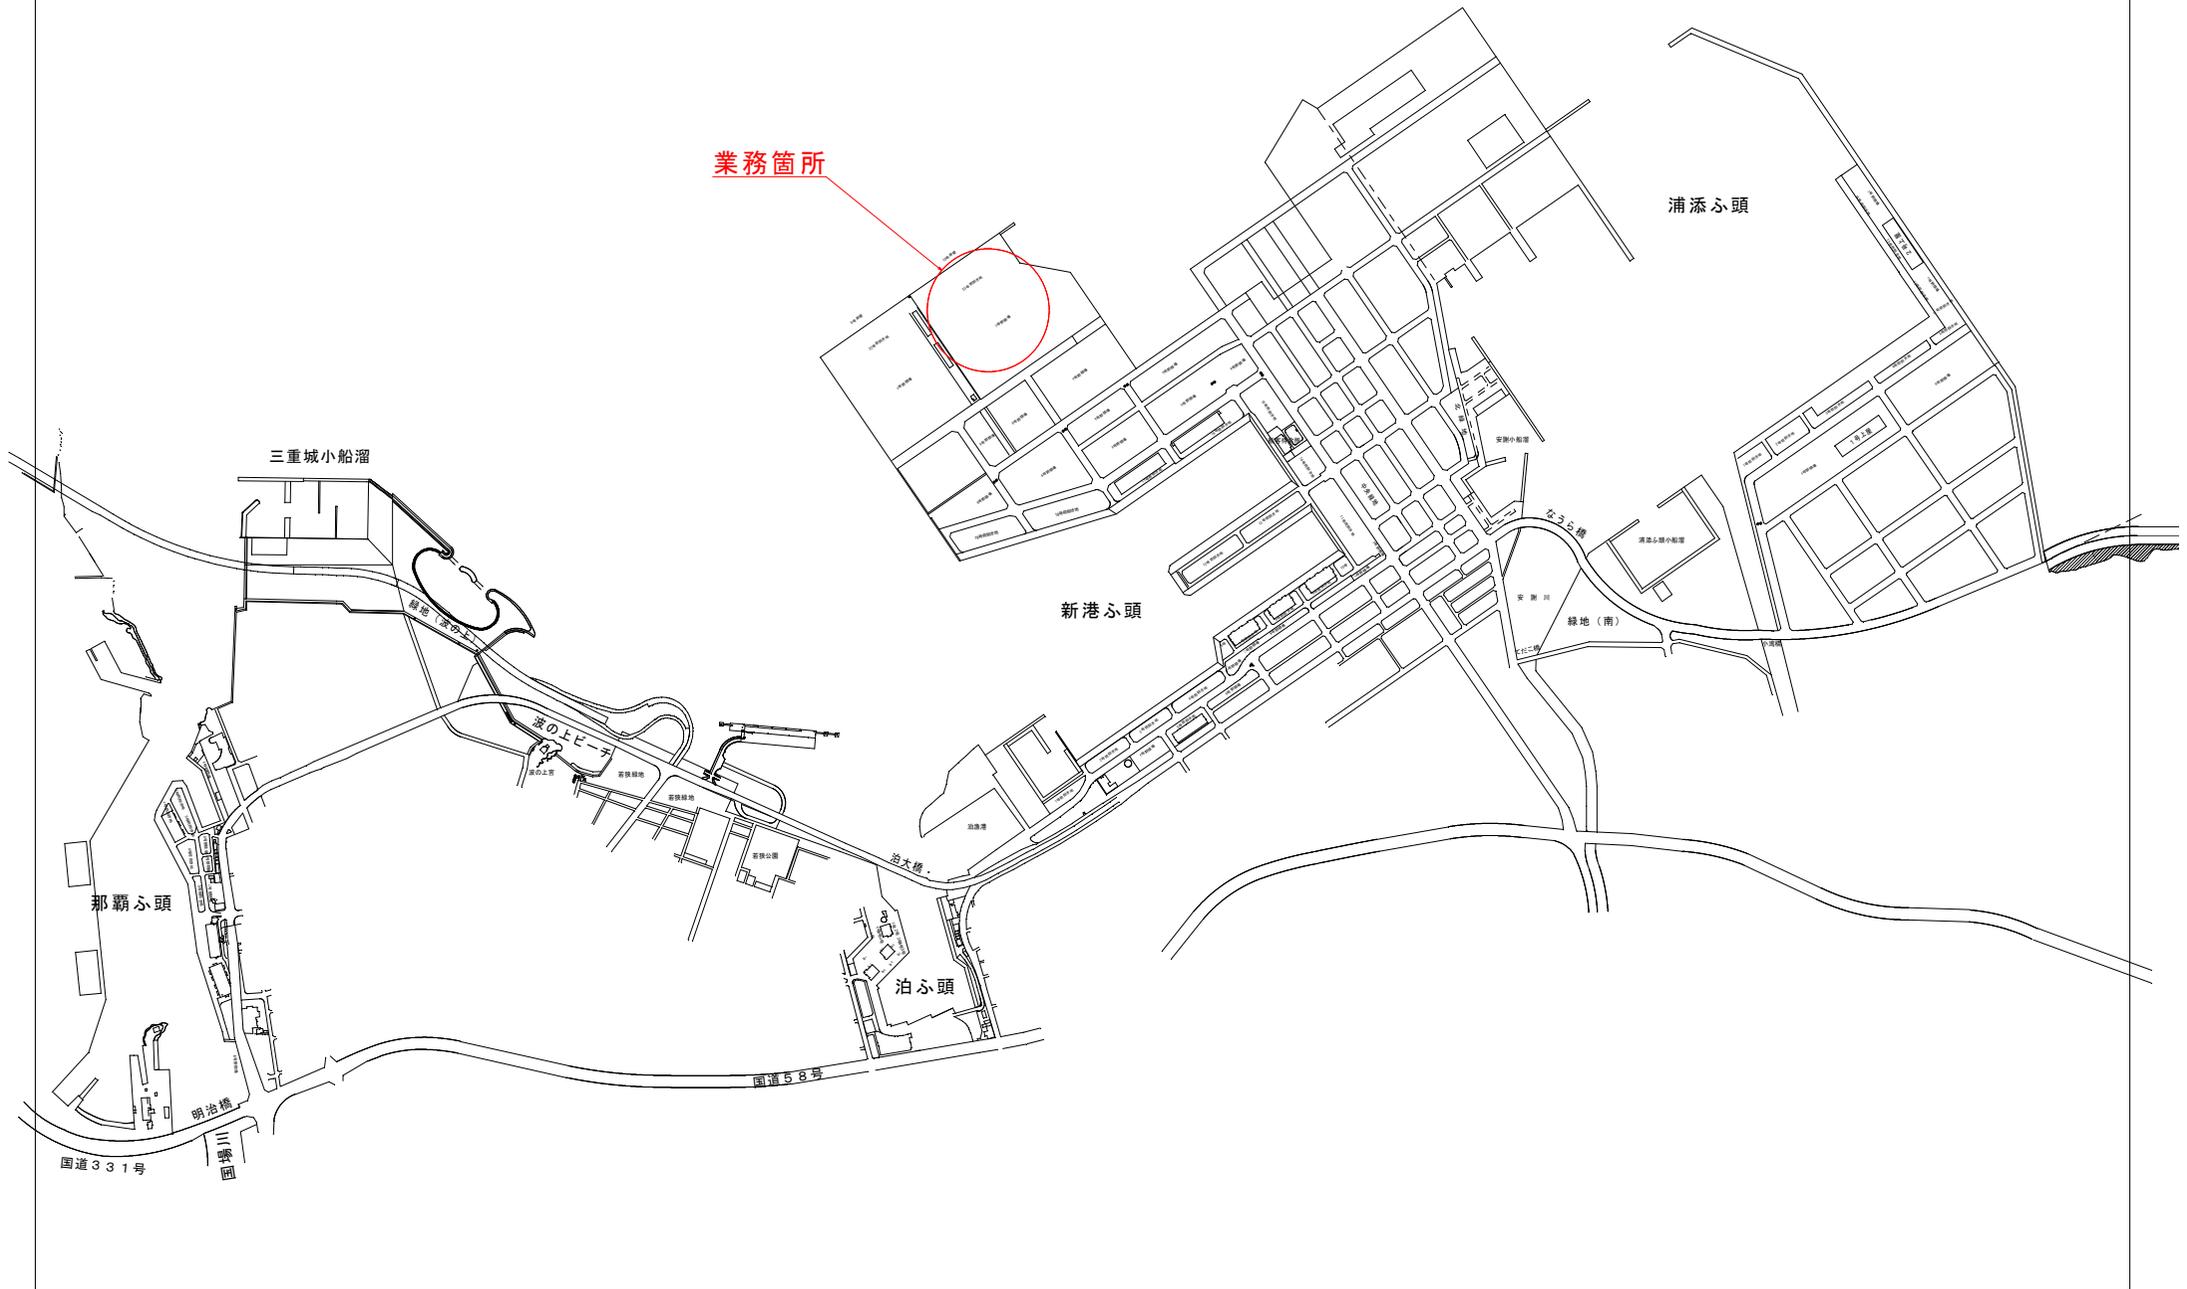

## 【業務説明書】

1. 業務名 : 那覇国際コンテナターミナル舗装補修設計業務委託
2. 履行箇所 : 那覇港新港ふ頭地区
3. 業務概要 : 本業務は、那覇港新港ふ頭地区10号岸壁背後の那覇国際コンテナターミナルにおいて、舗装の轍等が発生し荷役作業に支障となっているため、舗装補修設計を行うものである。

### 4. 業務内容

#### 舗装補修設計業務

- ・ 設計計画

作業計画を立案する。

- ・ 現地踏査、補修範囲決定

現地調査を行い、舗装補修が必要な範囲を決定する。

- ・ 舗装補修検討

通路部等で過年度に舗装補修を行った工法及びその他の補修工法をライフサイクルコストも考慮した比較検討をし、舗装補修工法の決定をする。また、コンテナ蔵置部の局所的な凹みに対する補修検討も行う。

- ・ 図面作成

図面作成を行う。

- ・ 数量計算書作成

図面を元に数量計算書作成を行う。

- ・ 報告書作成

上記の業務内容について、報告書作成を行う。

- ・ 協議、報告

本業務の協議3回(初回、中間、完了時)を行う。

- ・ 照査

上記の業務内容について、照査を行う。