




那覇港港湾施設維持補修業務委託(委R6-1)

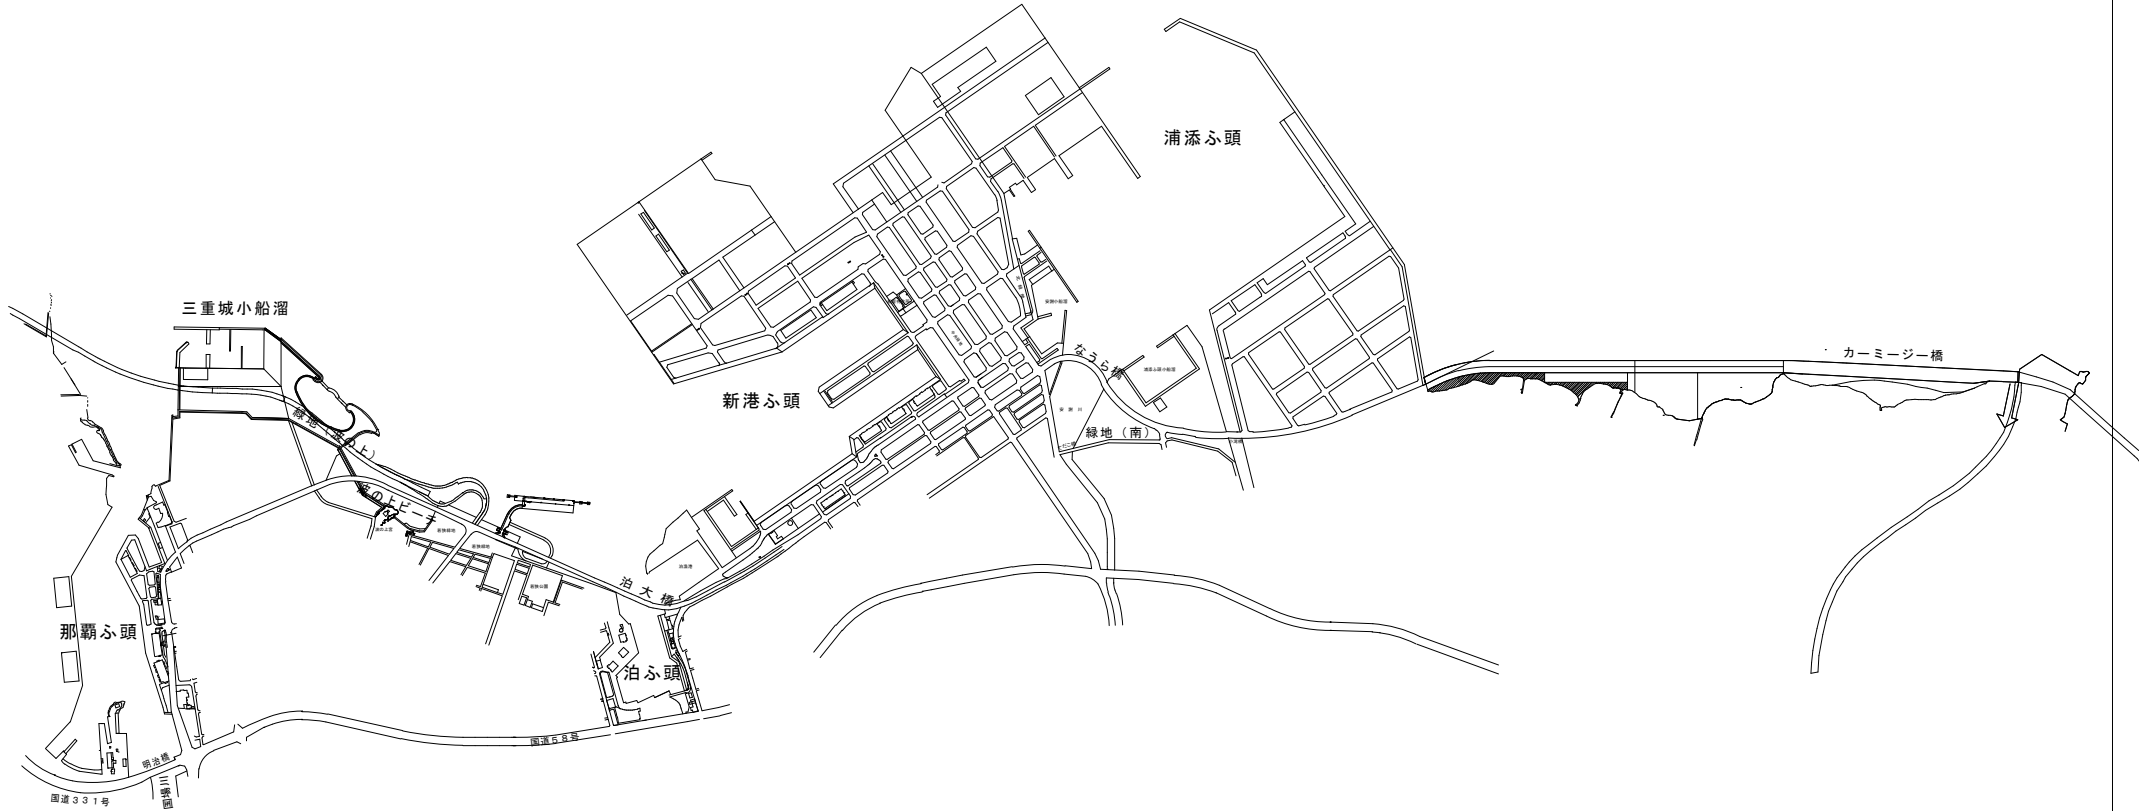


位置	那 覇 港 一 円				
工事名	那覇港港湾施設維持補修業務委託(委R6-1)				
測量年月日		図 面 説 明	位 置 図		
設計年月日					
審 査					
課 長	係 長	監 査	設 計	測 量	
1		那 覇 港 管 理 組 合			

# 詳細図（参考）

NON SCALE

オーバーレイ工

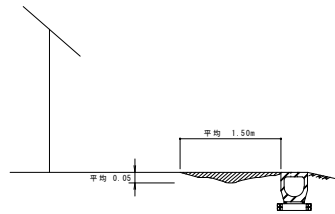


巾 1.50m

平均厚さ 5cm

面積  $A = 2,000\text{m}^2$

人力舗装とする

舗装欠損補修工

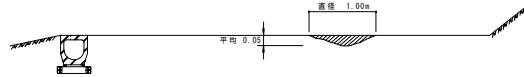


舗装欠損直径 1.00m

平均厚さ 5cm

欠損ヶ所 216ヶ所（約20t）

人力舗装とする


区画線設置工

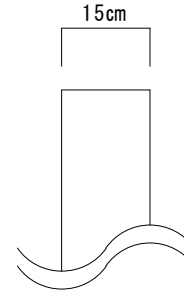

厚さ 1.5mm

溶融式  $L = 100\text{m}$


側溝設置工

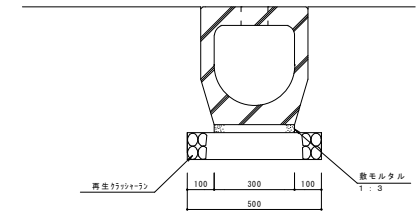

管渠型-300A

$L = 100\text{m}$


防護柵設置工

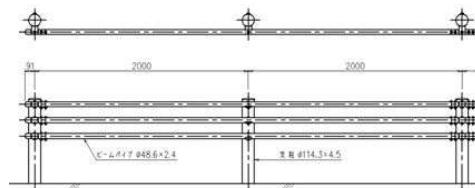

ガードパイプ Gr-Cp-2E

$L = 100\text{m}$

グレーチング\* 蓋取替工

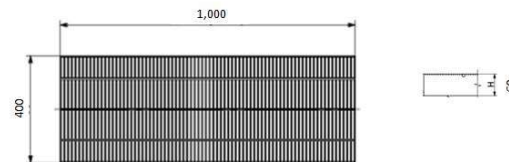

グレーチング\* (t=25)  $1,000 \times 400 \times 60$

N=10箇所

※上記は概算数量であり、発注者の指示により道路・港湾等の維持補修工事全般に関する業務を行う。

位置	那 覇 港 一 円			
工事名	那覇港港湾施設維持補修業務委託(要66-1)			
測量年月日		図 面 説 明	詳 細 図（参 考）	
設計年月日				
審 査				
課 長	係 長	監 査	設 計	測 量
1	那 覇 港 管 理 組 合			