


位置図



位置図

本業務履行場所（業務対象工事箇所）

業務名：那覇港現場技術業務委託（R6-4）

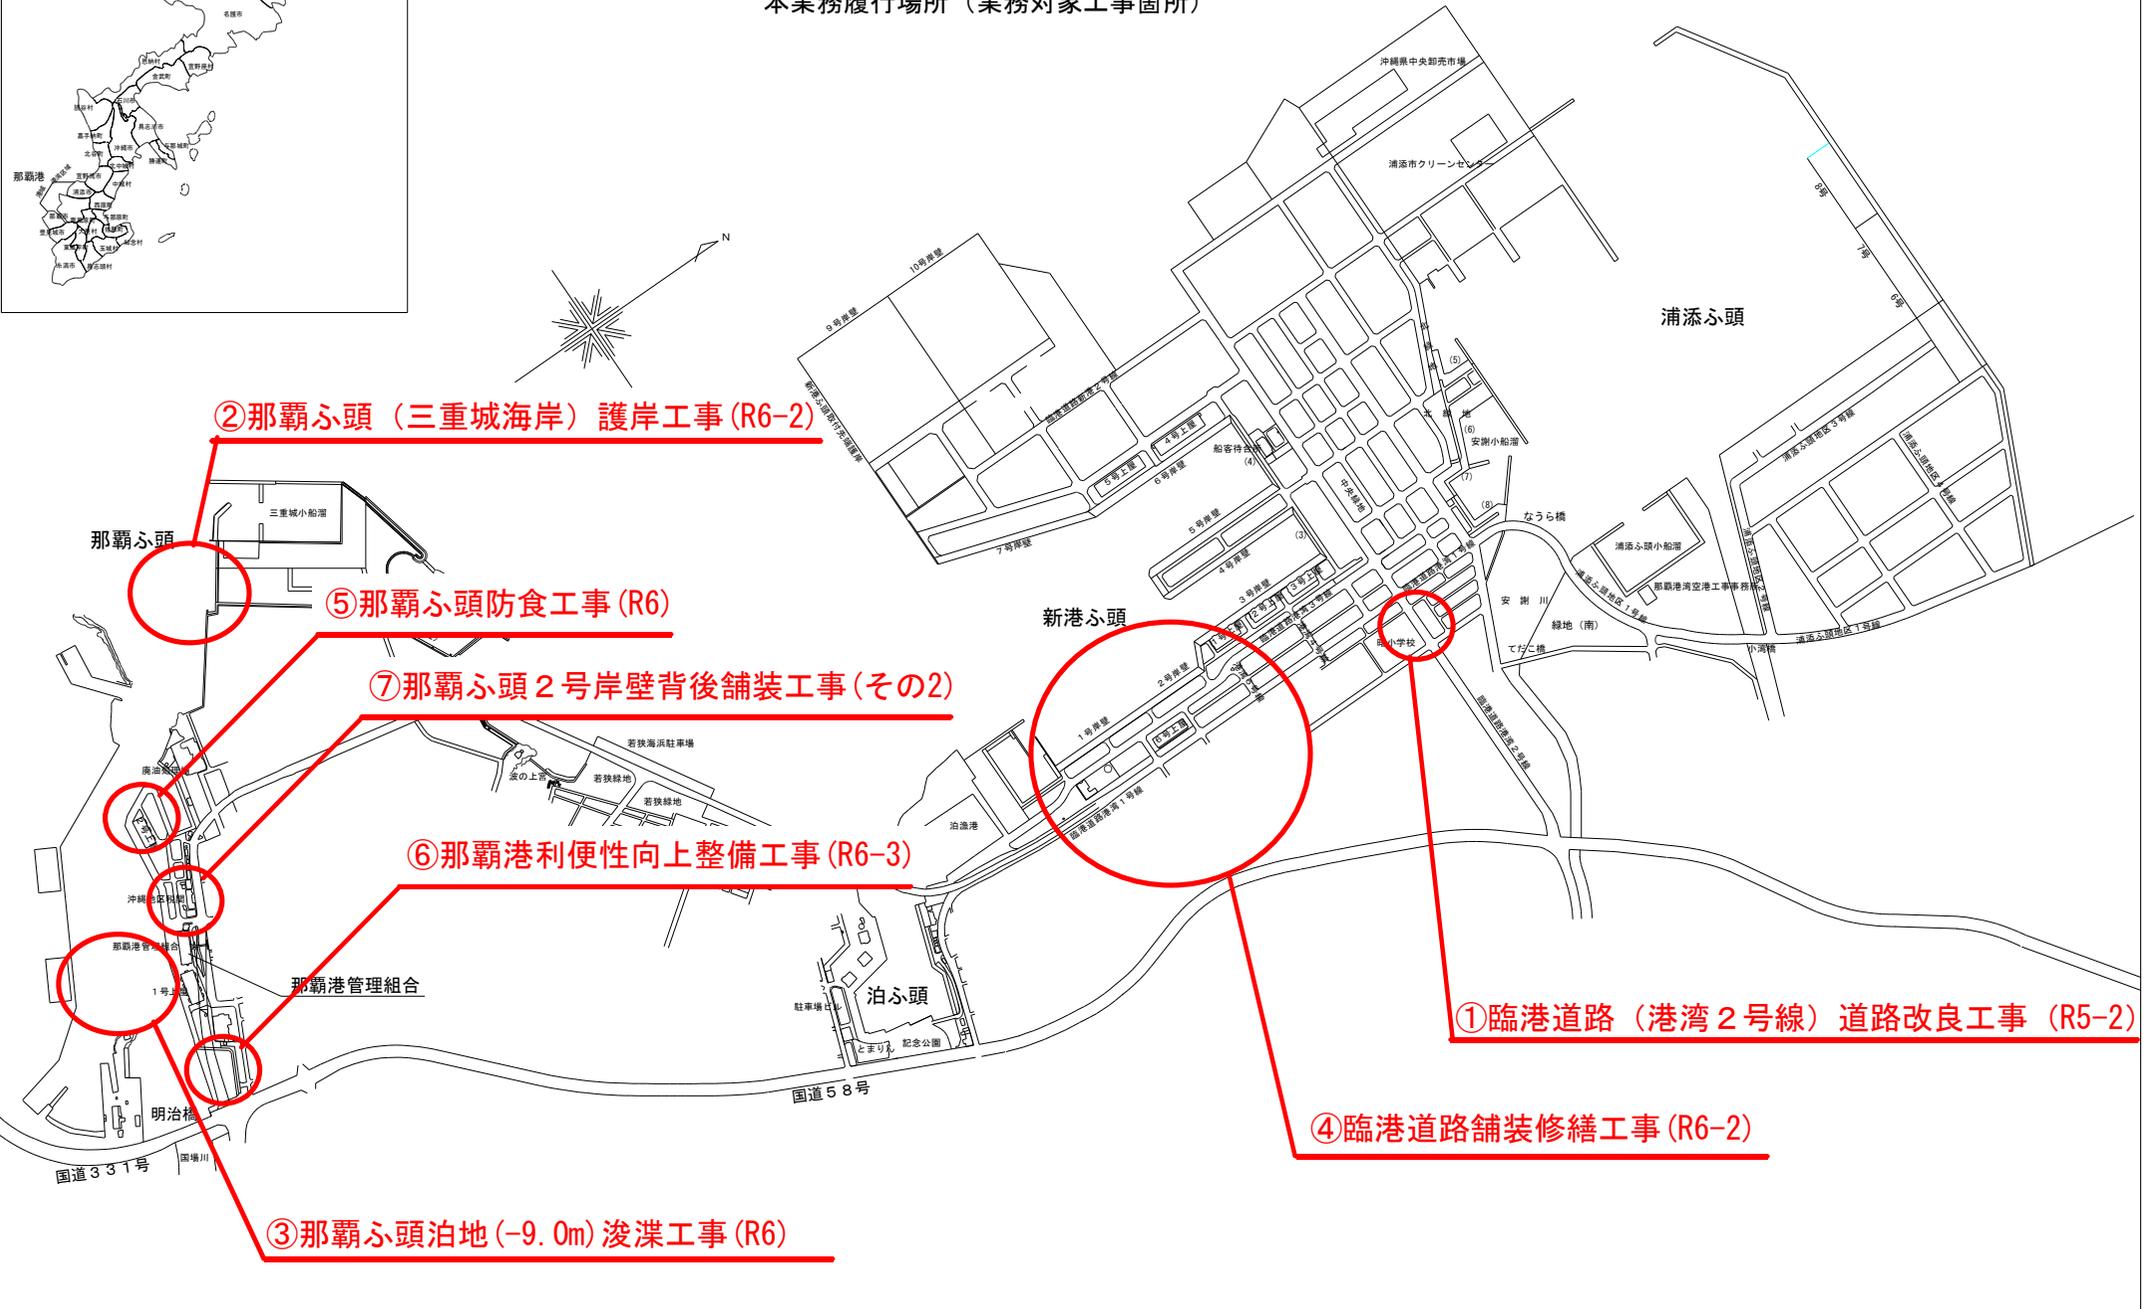

②那覇ふ頭（三重城海岸）護岸工事（R6-2）

⑤那覇ふ頭防食工事（R6）

⑦那覇ふ頭2号岸壁背後舗装工事（その2）

⑥那覇港利便性向上整備工事（R6-3）

③那覇ふ頭泊地（-9.0m）浚渫工事（R6）

①臨港道路（港湾2号線）道路改良工事（R5-2）

④臨港道路舗裝修繕工事（R6-2）